

ТИПОВЫЕ КОНСТРУКЦИИ, ИЗДЕЛИЯ И УЗЛЫ ЗДАНИЙ И СООРУЖЕНИЙ

СЕРИЯ 1.424.1—5

КОЛОННЫ ЖЕЛЕЗОБЕТОННЫЕ ПРЯМОУГОЛЬНОГО СЕЧЕНИЯ
ДЛЯ ОДНОЭТАЖНЫХ ПРОИЗВОДСТВЕННЫХ ЗДАНИЙ
ВЫСОТОЙ 8,4—14,4м,
ОБОРУДОВАННЫХ МОСТОВЫМИ ОПОРНЫМИ КРАНАМИ
ГРУЗОПОДЪЕМНОСТЬЮ ДО 32 ТОНН

ВЫПУСК 6

СТАЛЬНЫЕ СВЯЗИ ПО КОЛОННАМ

РАБОЧИЕ ЧЕРТЕЖИ

ТИПОВЫЕ КОНСТРУКЦИИ, ИЗДЕЛИЯ И УЗЛЫ ЗДАНИЙ И СООРУЖЕНИЙ

СЕРИЯ 1.424.1—5

КОЛОННЫ ЖЕЛЕЗОБЕТОННЫЕ ПРЯМОУГОЛЬНОГО СЕЧЕНИЯ
ДЛЯ ОДНОЭТАЖНЫХ ПРОИЗВОДСТВЕННЫХ ЗДАНИЙ
ВЫСОТОЙ 8,4—14,4 м,
ОБОРУДОВАННЫХ МОСТОВЫМИ ОПОРНЫМИ КРАНАМИ
ГРУЗОПОДЪЕМНОСТЬЮ ДО 32 ТОНН

ВЫПУСК 6

СТАЛЬНЫЕ СВЯЗИ ПО КОЛОННАМ

РАБОЧИЕ ЧЕРТЕЖИ

РАЗРАБОТАНЫ

ГПИ УКРПРОЕКТСТАЛЬКОНСТРУКЦИЯ

ГЛ. ИНЖЕНЕР ИНСТИТУТА
НАЧАЛЬНИК ОТП
ГЛ. ИНЖЕНЕР ПРОЕКТА
РУК.БРИГАДЫ

Э.И. ШУМИЦКИЙ
А.А. ШЕЙНИЧ
А.В. САНКОВСКИЙ
И.П. НЕМЧИНОВА

ЦНИИПРОМЗДАНИЙ

ГЛ. ИНЖЕНЕР ИНСТИТУТА
НАЧАЛЬНИК ОКОЗ
ГЛ. СПЕЦИАЛИСТ

В.В. ГРАНЕВ
А.Я. РОЗЕНБЛЮМ
С.В. КУДРЯВАЯ

ГПИ ПРОМСТРОЙПРОЕКТ

ГЛ. ИНЖЕНЕР ИНСТИТУТА
НАЧАЛЬНИК СКО-1
ГЛ. ИНЖЕНЕР ПРОЕКТА
РУК.БРИГАДЫ

В.И. КОРОЛЕВ
К.М. МАТВЕЕВ
Н.И. ГРИГОРЬЕВ
К.В. АКИШИНА

УТВЕРЖДЕНЫ

И ВВЕДЕНЫ В ДЕЙСТВИЕ
с 1 апреля 1987 г.

ПОСТАНОВЛЕНИЕМ ГОССТРОЯ СССР
ОТ 28 ОКТЯБРЯ 1983 г. № 291

Обозначение	Наименование	Стр.	Обозначение	Наименование	Стр.
1.424.1 - 5.6 - 000.0013	Пояснительная записка	4	1.424.1 - 5.6 - 013.00	Связь ВС 13	26
1.424.1 - 5.6 - 000.0016	Ключ для подбора марок связей Шаг колонн 6м	5	1.424.1 - 5.6 - 014.00	Связь ВС 14	27
1.424.1 - 5.6 - 000.00162	Ключ для подбора марок связей Шаг колонн 12м	6 и	1.424.1 - 5.6 - 015.00	Связь ВС 15	28
1.424.1 - 5.6 - 000.00163	Расчетная схема и геометрические размеры связей ВС 24; ВС 26; ВС 30; ВС 31; ВС 45; ВС 46	7	1.424.1 - 5.6 - 016.00	Связь ВС 16	29
1.424.1 - 5.6 - 000.00164	Расчетная схема и геометрические размеры связей ВС 1 - ВС 9	8	1.424.1 - 5.6 - 017.00	Связь ВС 17	30
1.424.1 - 5.6 - 000.00165	Расчетная схема и геометрические размеры связей ВС 10 - ВС 19	9	1.424.1 - 5.6 - 018.00	Связь ВС 18	31
1.424.1 - 5.6 - 000.00166	Расчетная схема и геометрические размеры связей ВС 20 - ВС 23; ВС 25; ВС 27 - ВС 29	10	1.424.1 - 5.6 - 019.00	Связь ВС 19	32
1.424.1 - 5.6 - 000.00167	Расчетная схема и геометрические размеры связей ВС 32 - ВС 44	11	1.424.1 - 5.6 - 020.00	Связь ВС 20	33
1.424.1 - 5.6 - 000.00168	Расчетная схема и геометрические размеры связей ВС 47 - ВС 50	12	1.424.1 - 5.6 - 028.00	Связь ВС 28	34
1.424.1 - 5.6 - 000.00169	Расчетная схема и геометрические размеры связей ВС 61 - ВС 77	13	1.424.1 - 5.6 - 021.00	Связь ВС 21	36
1.424.1 - 5.6 - 001.00	Связь ВС 1	14	1.424.1 - 5.6 - 029.00	Связь ВС 29	37
1.424.1 - 5.6 - 002.00	Связь ВС 2	15	1.424.1 - 5.6 - 022.00	Связь ВС 22	39
1.424.1 - 5.6 - 003.00	Связь ВС 3	16	1.424.1 - 5.6 - 023.00	Связь ВС 23	40
1.424.1 - 5.6 - 004.00	Связь ВС 4	17	1.424.1 - 5.6 - 025.00	Связь ВС 25	42
1.424.1 - 5.6 - 005.00	Связь ВС 5	18	1.424.1 - 5.6 - 027.00	Связь ВС 27	43
1.424.1 - 5.6 - 006.00	Связь ВС 6	19	1.424.1 - 5.6 - 024.00	Связь ВС 24	45
1.424.1 - 5.6 - 007.00	Связь ВС 7	20	1.424.1 - 5.6 - 026.00	Связь ВС 26	46
1.424.1 - 5.6 - 008.00	Связь ВС 8	21	1.424.1 - 5.6 - 030.00	Связь ВС 30	47
1.424.1 - 5.6 - 009.00	Связь ВС 9	22	1.424.1 - 5.6 - 031.00	Связь ВС 31	48
1.424.1 - 5.6 - 010.00	Связь ВС 10	23	1.424.1 - 5.6 - 032.00	Связь ВС 32	49
1.424.1 - 5.6 - 011.00	Связь ВС 11	24	1.424.1 - 5.6 - 033.00	Связь ВС 33	50
1.424.1 - 5.6 - 012.00	Связь ВС 12	25	1.424.1 - 5.6 - 034.00	Связь ВС 34	52
			1.424.1 - 5.6 - 035.00	Связь ВС 35	54
			1.424.1 - 5.6 - 036.00	Связь ВС 36	55
			1.424.1 - 5.6 - 037.00	Связь ВС 37	57
			1.424.1 - 5.6 - 038.00	Связь ВС 38	58
			1.424.1-5.6-000.00		
			Содержание		
			ГТЛ		
			ЦКРПРОЕКТСТАЛЬКОНСТРУКЦИЯ		

Внесены изменения 12.04.89г
ГЛП Санковский

Директор Шимановский
Гл. инж. ин. Шумицкий
Нач. отд. Шейн
Гл. констр. Шапран
Гл. инж. п. Санковский
Бригадир Немчинова
Проверил Немчинова
Исполнил Шкрябот

Аннулирован, заменен стр. 2а
12.04.89г ГЛП Санковский

Инв. № подл. Подпись и дата Взам. инв. №

Обозначение			Наименование	Стр.	Обозначение			Наименование	Стр.
1.424.1-5.6-039.00	Связь	ВС	39	60	1.424.1-5.6-068.00	Связь	ВС	68	103
1.424.1-5.6-040.00	Связь	ВС	40	61 и	1.424.1-5.6-069.00	Связь	ВС	69	104
1.424.1-5.6-041.00	Связь	ВС	41	63 и	1.424.1-5.6-070.00	Связь	ВС	70	106
1.424.1-5.6-042.00	Связь	ВС	42	64 и	1.424.1-5.6-071.00	Связь	ВС	71	107
1.424.1-5.6-043.00	Связь	ВС	43	66 и	1.424.1-5.6-072.00	Связь	ВС	72	109
1.424.1-5.6-044.00	Связь	ВС	44	67 и	1.424.1-5.6-073.00	Связь	ВС	73	110
1.424.1-5.6-045.00	Связь	ВС	45	69	1.424.1-5.6-074.00	Связь	ВС	74	112
1.424.1-5.6-046.00	Связь	ВС	46	70	1.424.1-5.6-075.00	Связь	ВС	75	113
1.424.1-5.6-047.00	Связь	ВС	47	71	1.424.1-5.6-076.00	Связь	ВС	76	115
1.424.1-5.6-048.00	Связь	ВС	48	72	1.424.1-5.6-077.00	Связь	ВС	77	116
1.424.1-5.6-049.00	Связь	ВС	49	74	1.424.1-5.6-078.00	Спецификация стали			118...124
1.424.1-5.6-050.00	Связь	ВС	50	75					
1.424.1-5.6-051.00	Связь	ВС	51	77					
1.424.1-5.6-052.00	Связь	ВС	52	78					
1.424.1-5.6-053.00	Связь	ВС	53	80					
1.424.1-5.6-054.00	Связь	ВС	54	81					
1.424.1-5.6-055.00	Связь	ВС	55	83					
1.424.1-5.6-056.00	Связь	ВС	56	84					
1.424.1-5.6-057.00	Связь	ВС	57	86					
1.424.1-5.6-058.00	Связь	ВС	58	87					
1.424.1-5.6-059.00	Связь	ВС	59	89					
1.424.1-5.6-060.00	Связь	ВС	60	90					
1.424.1-5.6-061.00	Связь	ВС	61	92					
1.424.1-5.6-062.00	Связь	ВС	62	93					
1.424.1-5.6-063.00	Связь	ВС	63	95					
1.424.1-5.6-064.00	Связь	ВС	64	96					
1.424.1-5.6-065.00	Связь	ВС	65	98					
1.424.1-5.6-066.00	Связь	ВС	66	100					
1.424.1-5.6-067.00	Связь	ВС	67	101					
					Внесены изменения 12.04.89г. ГИП <i>С. Санковский</i>				
					1.424.1-5.6-000.00				

Информация, заменен стр. 3и
12.04.89г. ГИП *С. Санковский*

Инв. № подл. Подпись и дата Взам. инв. №

1. Общая часть

1.1 Выпуск в серии 1.424.1-5 содержит рабочие чертежи стальных связей, устанавливаемых между железобетонными колоннами прямоугольного сечения в одноэтажных производственных зданиях высотой 8,4-14,4 м с мостовыми электрическими кранами общего назначения грузоподъемностью до 32 тс для I-IV районов по скоростному напору ветра.

1.2 Схема расположения связей и узлы примыкания их к железобетонным колоннам приведены в выпуске 0 настоящей серии.

2. Конструктивные решения

Все заводские и монтажные соединения сварные. Минимальная длина шва 80 мм. Неоговоренные швы варить по всей длине.

3. Расчетные положения

Расчет связей произведен в соответствии с требованиями главы СНиП II-23-81 "Стальные конструкции. Нормы проектирования".

4. Материал конструкций

Для стальных конструкций связей принята сталь марки ВСт3кп2 по ГОСТ 380-71*, для зданий, эксплуатируемых при расчетной температуре минус 40°C и выше. Для зданий, эксплуатируемых при расчетной температуре ниже минус 40°C, применять сталь марки ВСт3Гпс5 по ТУ 14-1-3023-80. Сварку производить электродами типа Э42 и Э42А по ГОСТ 9467-75.

5. Требования к изготовлению и монтажу

5.1 Изготовление и монтаж связей выполнять в соответствии с требованиями СНиП III-18-75 "Правила производства и приемки работ. Металлические конструкции."

5.2 Перед монтажом вертикальных связей, расположенных ниже подкрановых балок, следует производить укрупнительную сборку деталей в более крупные монтажные элементы (горизонтальная ферма, вертикальные раскосы), а затем, соединив болтами на общих фасонках, приварить их к закладным деталям железобетонных колонн.

5.3 Защита стальных связей от коррозии должна производиться в соответствии с указаниями СНиП II-28-73* "Защита строительных конструкций от коррозии".

Условные обозначения

	Отверстие круглое
	Отверстие овальное
	Болт временный нормальной точности
	Сварной шов заводской
	Сварной шов монтажный
	Линия (ось) симметрии

В спецификациях к связям в графе "Примечание" приведены массы деталей в кг на указанное количество. Во всем выпуске в ссылках на листы документов условно опущены обозначения серии и выпуска.

Директор	Шумиловский		1.424.1-5.6-000.00ПЗ		
Гл. инж. ин.	Шумиловский				
Нач. отд.	Шейнуч		Пояснительная записка		
Гл. констр.	Шопран				
Гл. инж. пр.	Санковский		Стр. 1		
Бригадир	Ненчинова				
Инженер	Ненчинова		ГПИ УКРПРЕКСТАЛЬКОНСТРУКЦИЯ		
Ст. техник	Гнатюк				

Ряд крайний, шаг 6 м																Ряд средний, шаг 6 м						
Пролет, м	18				24				30				36				18			24		
	5 л,с,т	10 л,с,т 16 л,с	16 т 20 л,с	20 т 32 л,с	5 л,с,т	10 л,с,т 16 л,с	16 т 20 л,с	20 т 32 л,с	10 л,с,т 16 л,с	16 т 20 л,с	20 т 32 л,с	10 л,с,т 16 л,с	16 т 20 л,с	20 т 32 л,с	5 л,с,т	10 л,с,т 16 л,с	16 т 20 л,с	5 л,с,т	10 л,с,т 16 л,с	16 т 20 л,с		
8.400	I	BC 2	BC 1			BC 2	BC 1									BC 12	BC 10		BC 12	BC 10		
	II	BC 2	BC 1			BC 2	BC 1									BC 12	BC 10		BC 13	BC 11		
	III	BC 2	BC 1			BC 2	BC 1									BC 12	BC 11		BC 13	BC 11		
	IV	BC 2	BC 1			BC 2	BC 1									BC 13	BC 11		BC 13	BC 11		
9.600	I	BC 5	BC 4	BC 2		BC 5	BC 4	BC 2								BC 15	BC 14	BC 12	BC 15	BC 14	BC 13	
	II	BC 5	BC 4	BC 2		BC 5	BC 4	BC 2								BC 15	BC 14	BC 13	BC 15	BC 14	BC 13	
	III	BC 5	BC 4	BC 2		BC 5	BC 4	BC 2								BC 15	BC 14	BC 13	BC 15	BC 14	BC 13	
	IV	BC 5	BC 4	BC 2		BC 5	BC 4	BC 3								BC 15	BC 14	BC 13	BC 15	BC 14	BC 13	
10.800	I	BC 9	BC 7	BC 5	BC 5	BC 9	BC 7	BC 5	BC 5	BC 7	BC 5	BC 5	BC 7	BC 5	BC 5	BC 19	BC 17	BC 15	BC 19	BC 17	BC 15	
	II	BC 9	BC 7	BC 5	BC 5	BC 9	BC 7	BC 5	BC 5	BC 7	BC 5	BC 5	BC 7	BC 6	BC 6	BC 19	BC 17	BC 15	BC 19	BC 17	BC 15	
	III	BC 9	BC 7	BC 5	BC 5	BC 9	BC 7	BC 5	BC 5	BC 7	BC 6	BC 6	BC 8	BC 6	BC 6	BC 19	BC 17	BC 15	BC 19	BC 17	BC 15	
	IV	BC 9	BC 7	BC 5	BC 5	BC 9	BC 7	BC 6	BC 6	BC 8	BC 6	BC 6	BC 8	BC 6	BC 6	BC 19	BC 17	BC 15	BC 19	BC 18	BC 16	
12.000	I		BC 23	BC 21	BC 21		BC 23	BC 21	BC 21	<u>BC 24</u> BC 23	<u>BC 26</u> BC 24	<u>BC 26</u> BC 24	<u>BC 24</u> BC 23	<u>BC 26</u> BC 24	<u>BC 26</u> BC 24							
	II		BC 23	BC 21	BC 21		BC 23	BC 21	BC 21	<u>BC 24</u> BC 23	<u>BC 26</u> BC 24	<u>BC 26</u> BC 24	<u>BC 24</u> BC 23	<u>BC 26</u> BC 24	<u>BC 26</u> BC 24							
	III		BC 23	BC 22	BC 22		BC 23	BC 22	BC 22	<u>BC 24</u> BC 23	<u>BC 26</u> BC 24	<u>BC 26</u> BC 24	<u>BC 24</u> BC 23	<u>BC 26</u> BC 24	<u>BC 26</u> BC 24							
	IV		BC 23	BC 22	BC 22		BC 23	BC 22	BC 22	<u>BC 24</u> BC 23	<u>BC 26</u> BC 24	<u>BC 26</u> BC 24	<u>BC 24</u> BC 23	<u>BC 26</u> BC 24	<u>BC 26</u> BC 24							
13.200	I		BC 27	BC 25	BC 25		BC 27	BC 25	BC 25	<u>BC 24</u> BC 27	<u>BC 26</u> BC 25	<u>BC 26</u> BC 25	<u>BC 24</u> BC 27	<u>BC 26</u> BC 25	<u>BC 26</u> BC 25							
	II		BC 27	BC 25	BC 25		BC 27	BC 25	BC 25	<u>BC 24</u> BC 27	<u>BC 26</u> BC 25	<u>BC 26</u> BC 25	<u>BC 24</u> BC 27	<u>BC 26</u> BC 25	<u>BC 26</u> BC 25							
	III		BC 27	BC 25	BC 25		BC 27	BC 25	BC 25	<u>BC 24</u> BC 27	<u>BC 26</u> BC 25	<u>BC 26</u> BC 25	<u>BC 24</u> BC 27	<u>BC 26</u> BC 25	<u>BC 26</u> BC 25							
	IV		BC 27	BC 25	BC 25		BC 27	BC 25	BC 25	<u>BC 24</u> BC 27	<u>BC 26</u> BC 25	<u>BC 26</u> BC 25	<u>BC 24</u> BC 27	<u>BC 26</u> BC 25	<u>BC 26</u> BC 25							
14.400	I		BC 29	BC 20	BC 20		BC 29	BC 20	BC 20		<u>BC 26</u> BC 20	<u>BC 26</u> BC 20		<u>BC 26</u> BC 20								
	II		BC 29	BC 20	BC 20		BC 29	BC 20	BC 20		<u>BC 26</u> BC 20	<u>BC 26</u> BC 20		<u>BC 26</u> BC 20								
	III		BC 29	BC 20	BC 20		BC 29	BC 20	BC 20		<u>BC 26</u> BC 20	<u>BC 26</u> BC 20		<u>BC 26</u> BC 20								
	IV		BC 29	BC 20	BC 20		BC 29	BC 28	BC 28		<u>BC 26</u> BC 20	<u>BC 26</u> BC 20		<u>BC 26</u> BC 20								

Условные обозначения

Л — краны легкого режима работы

В числителе даны марки

С — среднего режима работы

надкрановых связей,

Т — тяжелого режима работы.

в знаменателе — подкрановых.

* — районы скоростного напора ветра

Директор	Шимановский	
Гл. инж. и.м.	Шурицкий	
Нач. отд.	Шейнич	
Гл. констр.	Шопран	
Гл. инж. пр.	Самковский	
Бригадир	Немчинова	
Проверил	Немчинова	
Исполнил	Забыва	

14241-56-00000 ТБ1

Ключ для подбора
марок связей
Шаг колонн 6 м

Стадия	Лист	Листов
Р		1
ГПИ УКРПРОЕКТСТАЛЬКОНСТРУКЦИЯ		

Ряд крайний, шаг 12м														Ряд средний, шаг 12м																		
Пролет, м	18				24				30				36				18				24				30				36			
	5л.с.т	10л.с.т	16т	20т	5л.с.т	10л.с.т	16т	20т	10л.с.т	16т	20т	10л.с.т	16т	20т	5л.с.т	10л.с.т	16т	20т	5л.с.т	10л.с.т	16т	20т	10л.с.т									
8.400	I	BC33	BC32			BC33	BC32								BC63	BC61			BC63	BC61												
	II	BC33	BC32			BC33	BC32								BC63	BC61			BC63	BC61												
	III	BC33	BC32			BC33	BC32								BC63	BC61			BC64	BC62												
	IV	BC33	BC33			BC33	BC32								BC64	BC61			BC64	BC62												
9.600	I	BC35	BC34	BC33		BC35	BC34	BC33							BC68	BC66	BC63		BC68	BC66	BC63											
	II	BC35	BC34	BC33		BC35	BC34	BC33							BC68	BC66	BC63		BC68	BC66	BC64											
	III	BC35	BC34	BC33		BC35	BC34	BC33							BC68	BC66	BC64		BC69	BC67	BC64											
	IV	BC35	BC34	BC33		BC36	BC34	BC33							BC69	BC67	BC64		BC70	BC67	BC65											
10.800	I	BC39	BC37	BC35	BC35	BC39	BC37	BC35	BC35	BC37	BC36	BC36	BC37	BC36	BC36	BC76	BC72	BC68	BC68	BC76	BC72	BC68	BC68	BC72	BC69	BC69	BC73	BC69	BC69			
	II	BC39	BC37	BC35	BC35	BC39	BC37	BC36	BC36	BC37	BC36	BC36	BC37	BC36	BC36	BC76	BC72	BC68	BC68	BC76	BC72	BC69	BC69	BC73	BC70	BC70	BC74	BC70	BC70			
	III	BC39	BC37	BC36	BC36	BC39	BC37	BC36	BC36	BC37	BC36	BC36	BC37	BC36	BC36	BC76	BC72	BC69	BC69	BC77	BC74	BC70	BC70	BC74	BC70	BC70	BC75	BC71	BC71			
	IV	BC39	BC37	BC36	BC36	BC39	BC37	BC36	BC36	BC37	BC36	BC36	BC38	BC36	BC36	BC77	BC73	BC69	BC69	BC77	BC74	BC70	BC70	BC75	BC71	BC71	BC75	BC71	BC71			
12.000	I		BC40	BC39	BC39		BC40	BC39	BC39	BC30	BC31	BC31	BC30	BC31	BC31		BC49	BC47	BC47		BC49	BC47	BC47	BC30	BC31	BC31	BC30	BC31	BC31			
	II		BC40	BC39	BC39		BC40	BC39	BC39	BC30	BC31	BC31	BC30	BC31	BC31		BC49	BC47	BC47		BC49	BC47	BC47	BC30	BC31	BC31	BC30	BC31	BC31			
	III		BC40	BC39	BC39		BC40	BC39	BC39	BC30	BC31	BC31	BC30	BC31	BC31		BC49	BC47	BC47		BC50	BC48	BC48	BC30	BC31	BC31	BC45	BC46	BC46			
	IV		BC40	BC39	BC39		BC40	BC39	BC39	BC30	BC31	BC31	BC30	BC31	BC31		BC49	BC48	BC48		BC50	BC48	BC48	BC45	BC46	BC46	BC45	BC46	BC46			
13.200	I		BC42	BC41	BC41		BC42	BC41	BC41	BC30	BC31	BC31	BC30	BC31	BC31		BC54	BC51	BC51		BC54	BC51	BC51	BC30	BC31	BC31	BC30	BC31	BC31			
	II		BC42	BC41	BC41		BC42	BC41	BC41	BC30	BC31	BC31	BC30	BC31	BC31		BC54	BC51	BC51		BC54	BC51	BC51	BC30	BC31	BC31	BC30	BC31	BC31			
	III		BC42	BC41	BC41		BC42	BC41	BC41	BC30	BC31	BC31	BC30	BC31	BC31		BC54	BC51	BC51		BC55	BC52	BC52	BC45	BC46	BC46	BC45	BC46	BC46			
	IV		BC42	BC41	BC41		BC42	BC41	BC41	BC30	BC31	BC31	BC30	BC31	BC31		BC55	BC52	BC52		BC55	BC52	BC52	BC45	BC46	BC46	BC45	BC46	BC46			
14.400	I		BC44	BC43	BC43		BC44	BC43	BC43		BC31	BC31		BC31	BC31		BC59	BC57	BC57		BC59	BC57	BC57		BC31	BC31		BC31	BC31			
	II		BC44	BC43	BC43		BC44	BC43	BC43		BC31	BC31		BC31	BC31		BC59	BC57	BC57		BC59	BC57	BC57		BC31	BC31		BC31	BC31			
	III		BC44	BC43	BC43		BC44	BC43	BC43		BC31	BC31		BC31	BC31		BC59	BC57	BC57		BC60	BC58	BC58		BC46	BC46		BC46	BC46			
	IV		BC44	BC43	BC43		BC44	BC43	BC43		BC31	BC31		BC31	BC31		BC60	BC58	BC58		BC60	BC58	BC58		BC46	BC46		BC46	BC46			

Условные обозначения

Л - краны легкого режима работы

С - среднего режима работы

Т - тяжелого режима работы.

В числителе даны марки

надкрановых связей,

в знаменателе - подкрановых.

Взамен стр. 6, 12.04.89г. ГУП ГИИ Санковский

Директор	Шимановский	И.И.
Гл.инж.и.к.	Шумицкий	И.И.
Нач.отд.	Шейнич	И.И.
О.констр.	Шапран	И.И.
Гл.инж.пр.	Санковский	И.И.
Бригадир	Немчинова	И.И.
Проверил	Немчинова	И.И.
Исполнил	Забуга	И.И.

1424.1-5.6-000.00 ТБ

Ключ для подбора
марок связей.
Шаг колонн 12м.

Страниц	Лист	Листов
РЧ	2	
ГИИ УКРПРОЕКТСТАЛЬКОНСТРУКЦИЯ		


Копировал факс

19/36 7


Формат А3

Обозначение	Ряд колонн	Шаг колонн, м	Марка	P, кН	A, кН	H, кН	S, кН	a, мм	b, мм	B, мм	l, мм	Масса, кг
1.424.1-5.6-024.00	Крайний средний	6	BC 24	± 43	± 37	± 86	± 56,9	5600	2800	2440	3714	262
1.424.1-5.6-026.00			BC 26	± 46	± 47	± 92	± 68,6	5600	2800	2840	3988	317
1.424.1-5.6-030.00		12	BC 30	± 87	± 36	± 175	± 95,1	11600	5800	2440	6292	224,5
1.424.1-5.6-031.00			BC 31	± 173	± 72	± 347	± 188	11600	5800	2840	6638	231,1
1.424.1-5.6-045.00			BC 45	± 92	± 45	± 184	± 103	11600	5800	2440	6292	353,3
1.424.1-5.6-046.00			BC 46	± 184	± 90	± 369	± 205	11600	5800	2840	6638	362,4

BC 24, BC 26

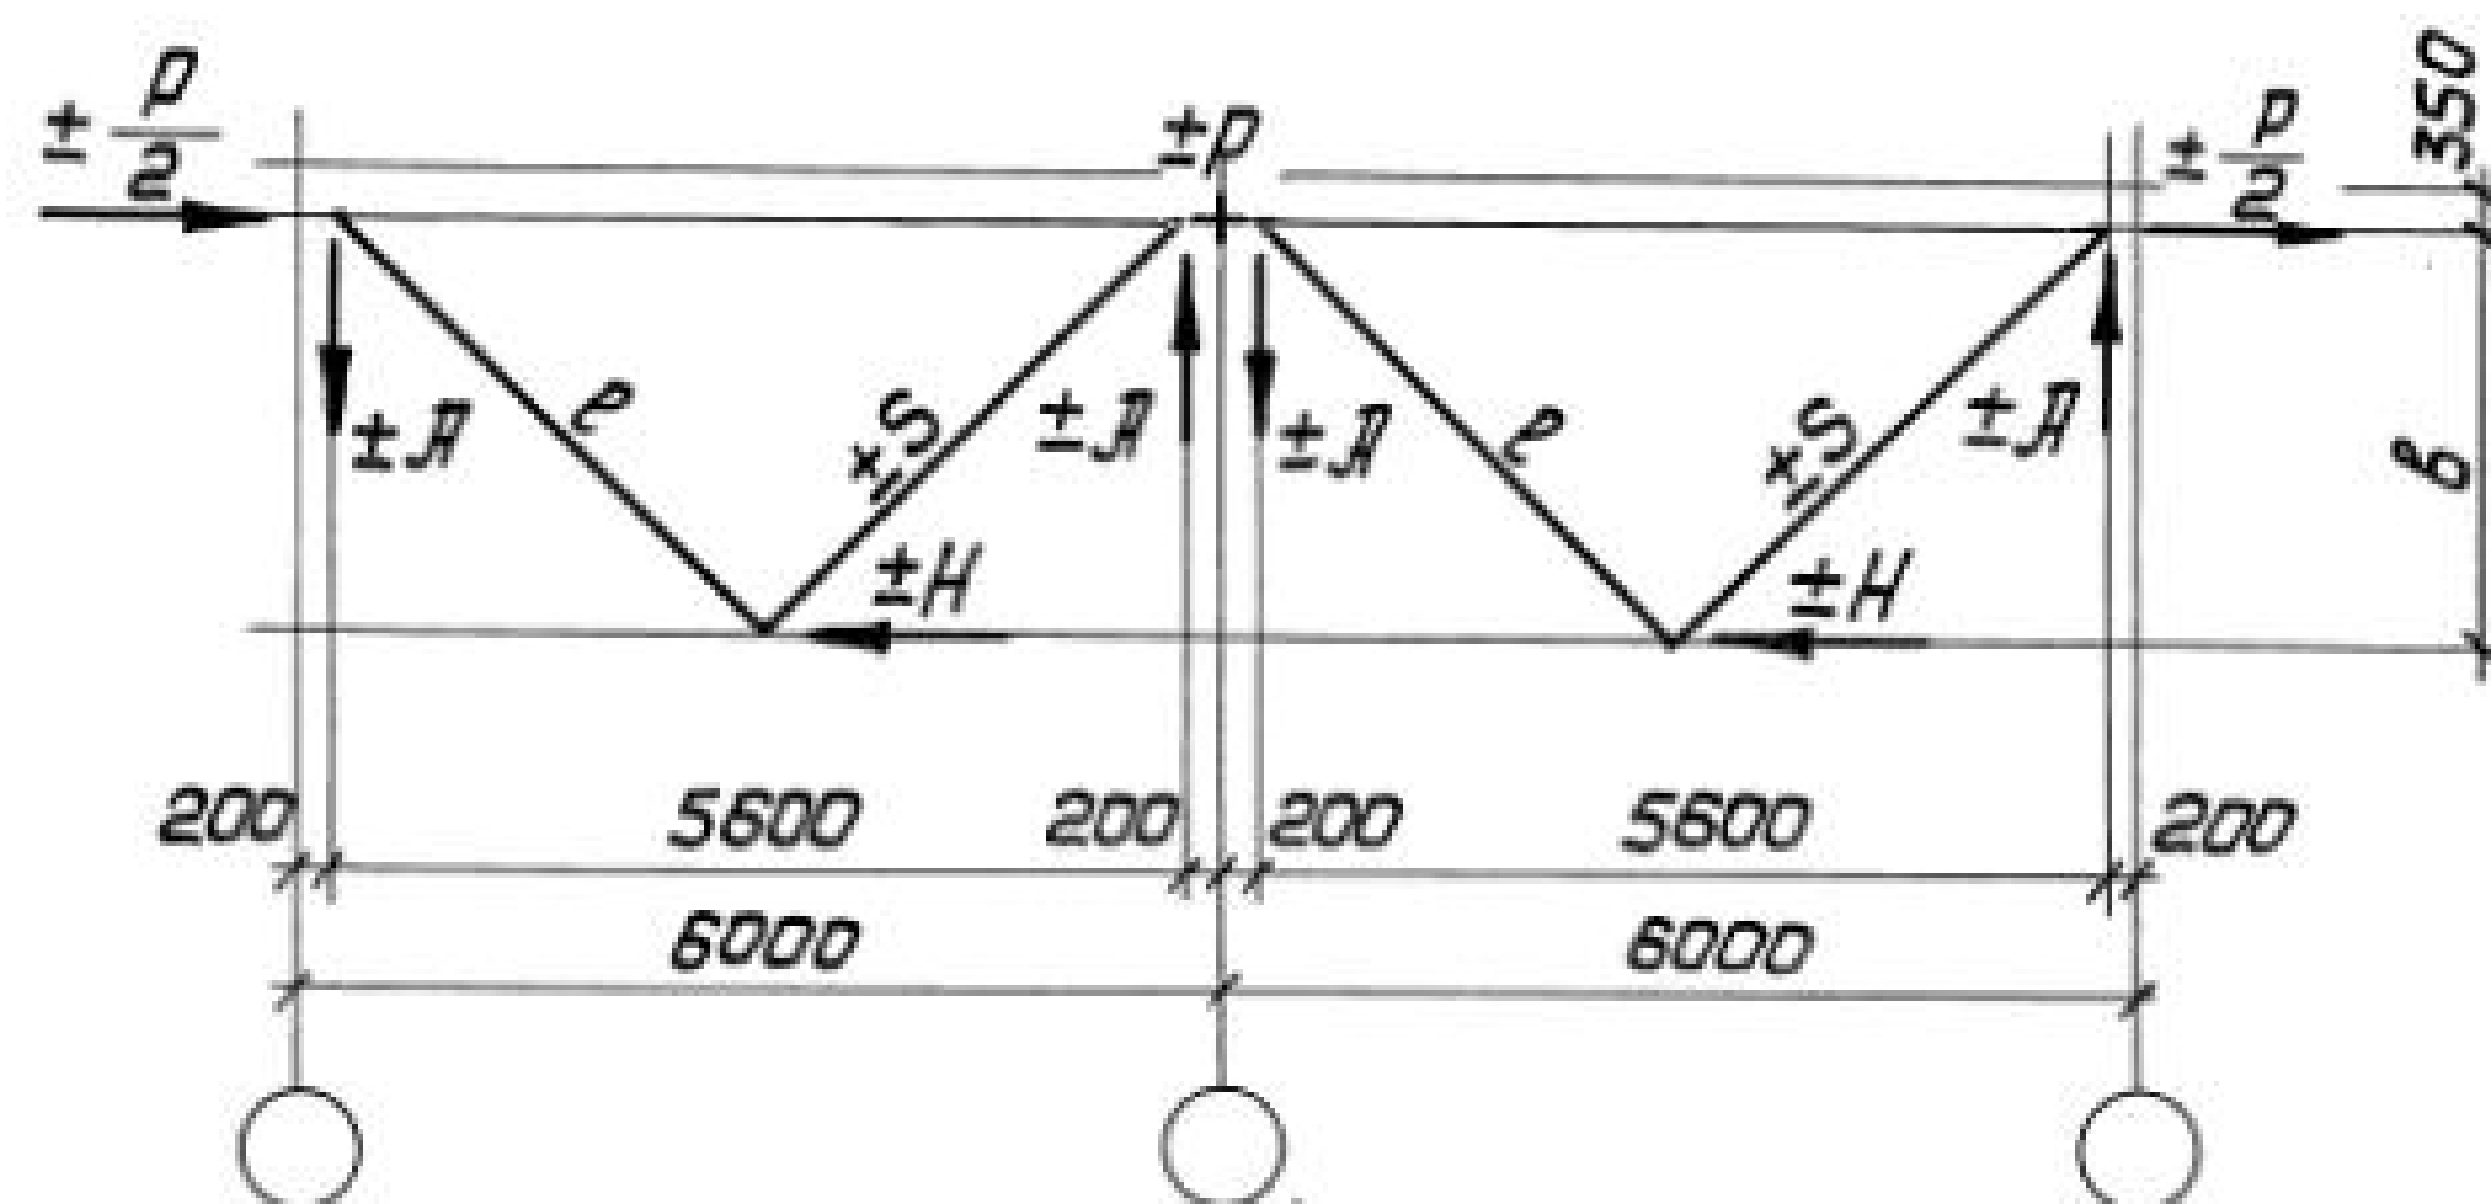

BC 30; BC 31; BC 45; BC 46

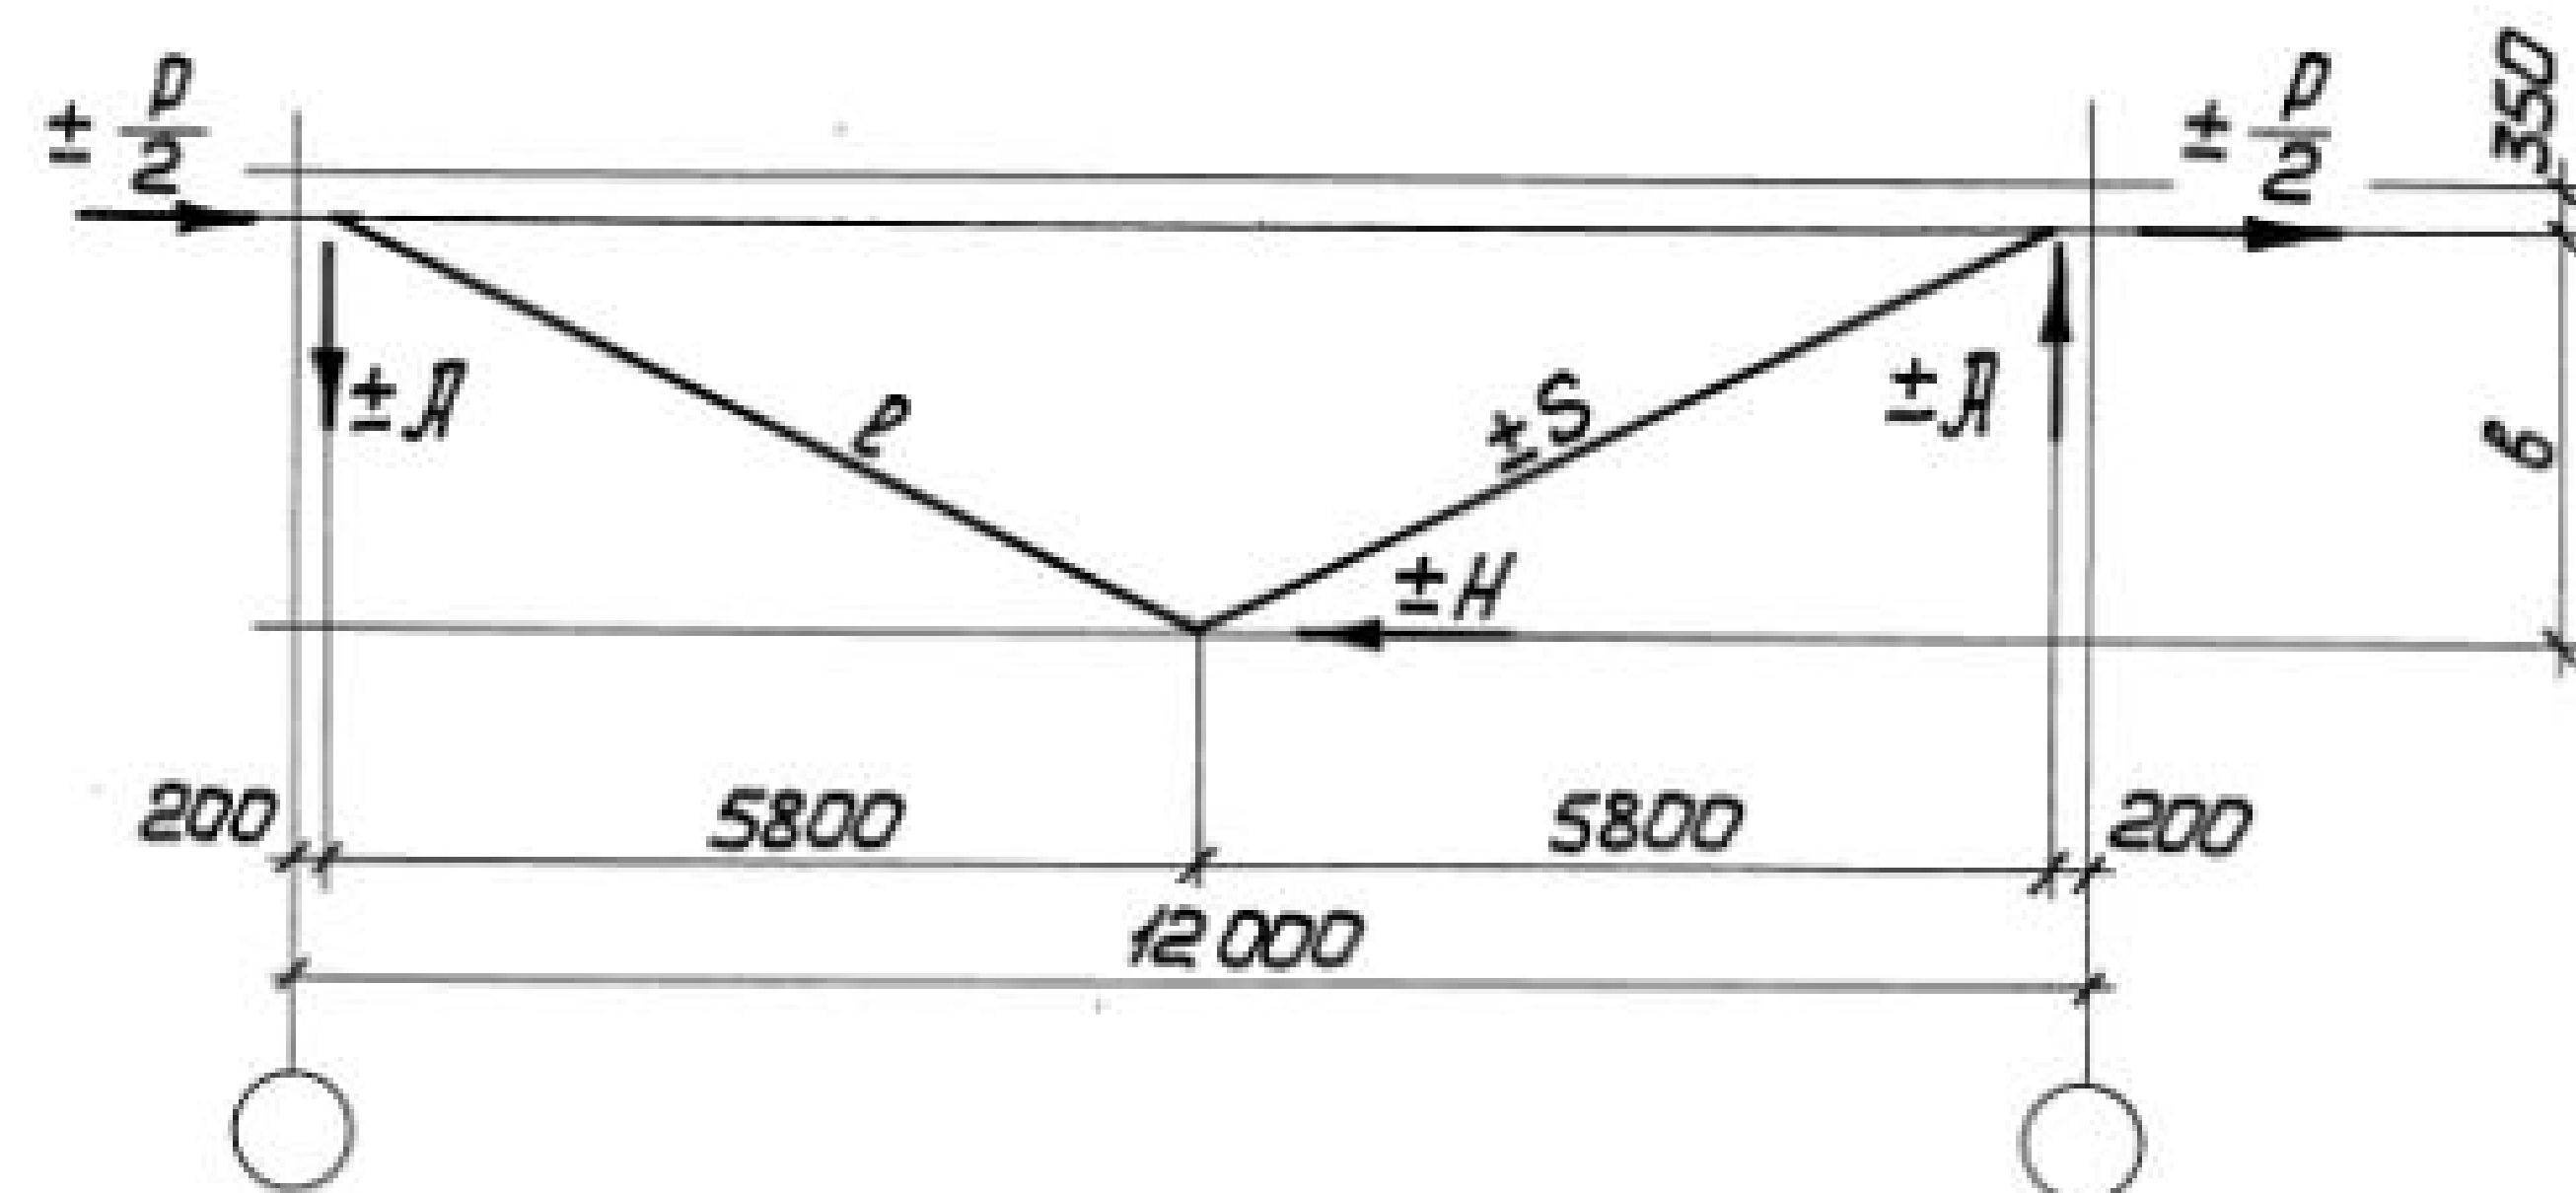

1. Нагрузки и усилия в стержнях даны в килоньютонах (кН).
Для перевода их значений в тонно-силы необходимо каждую цифру разделить на переводной коэффициент 9,807.
2. Масса связей дана с учетом 1% на сварные швы.
3. Расчетная длина подкоса принята в плоскости связи l , из плоскости — l .


Директор	Шимановский	В.И.
Глав. инж.	Шимановский	В.И.
Нач. отд.	Шейнун	И.И.
Гл. констр.	Шопран	И.И.
Гл. инж. по	Санковский	И.И.
Бригада	Немчинова	Н.И.
Проверил	Немчинова	Н.И.
Исполнил	Забуга	З.И.

1.424.1-5.6-000.00 ТБЗ

Расчетная схема и геометрические размеры связей BC 24, BC 26, BC 30, BC 31, BC 45, BC 46

Стация	Лист	Листов
P		1
ГПИ ЦКРПРОЕКТСТАЛЬКОНСТРУКЦИЯ		

Обозначение	Ряд колонн	Шаг колонн, м	Марка связи	P, кН	J, кН	H, кН	S ₁ , кН	S ₂ , кН	S ₃ , кН	S ₄ , кН	b, мм	l, мм	l ₁ , мм		Масса, кг
1.424.1-5.6-001.00	Крайний	6	BC1	245	191	122	960	156	62	60	4350	7091	3546		534
1.424.1-5.6-002.00			BC2	248	219	123	110	166	67	68	4950	7474	3737		580
1.424.1-5.6-003.00			BC3	292	259	146	129	195	75	75	4950	7474	3737		672
1.424.1-5.6-004.00			BC4	248	246	124	124	175	65	65	5550	7884	3942		636
1.424.1-5.6-005.00			BC5	243	268	122	133	181	61	63	6150	8318	4159		752
1.424.1-5.6-006.00			BC6	415	456	208	228	309	104	112	6150	8318	4159		815
1.424.1-5.6-007.00			BC7	254	306	127	153	199	65	66	6750	8771	4386		743
1.424.1-5.6-008.00			BC8	358	431	179	216	280	89	95	6750	8771	4386		840
1.424.1-5.6-009.00			BC9	216	283	108	142	178	54	55	7350	9240	4620		744

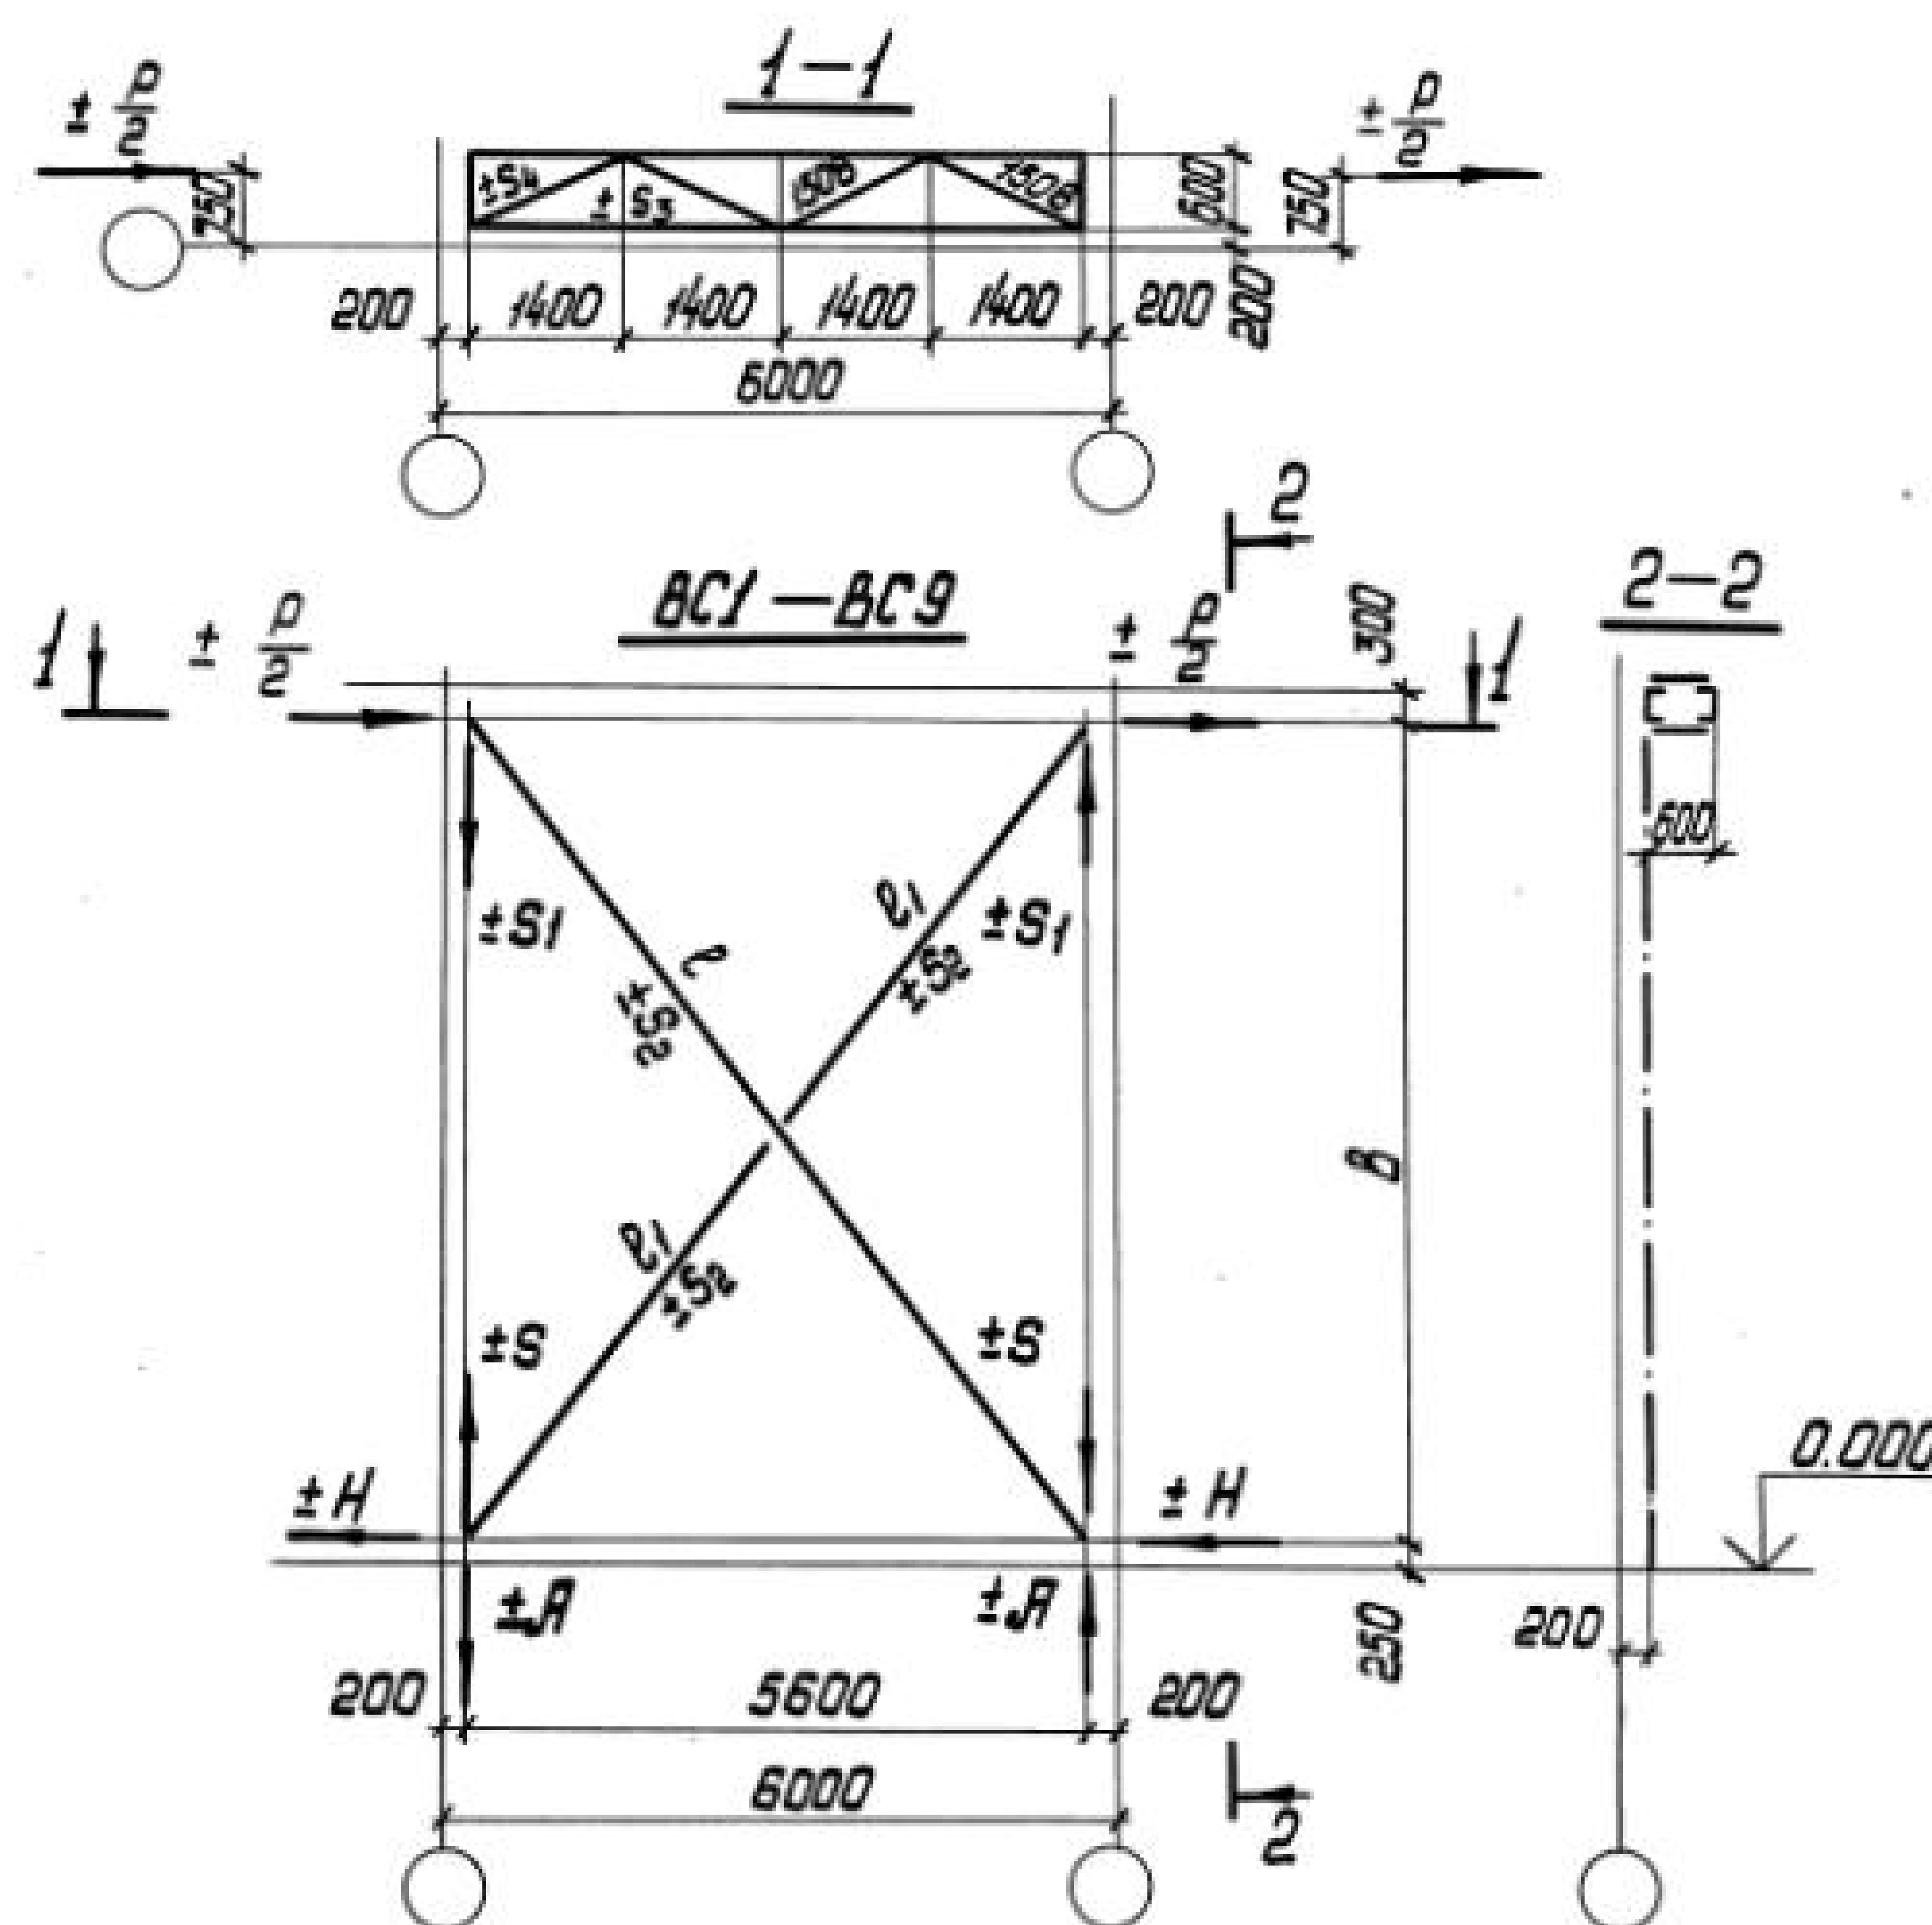

1. Нагрузки и усилия в стержнях даны в кило-
ньютонах (кН). Для перевода их значений в
тонно-силы необходимо каждую цифру раз-
делить на переводной коэффициент 9,807.
2. Масса связей дана с учетом 1% на сварные швы.
3. Расчетная длина подкоса принята в плоскос-
ти связи l_1 , из плоскости - 0,7 l_1 .

Взамен листа 000.00ТБ4

Гл. инж. проекта *СР*, Санковский А.В. 10.07.84г.

Директор	Шмидовский	
Инж. и.и.	Шмидовский	
Нач. отд.	Шмидовский	
Гл. констр.	Шмидовский	
Гл. инж. пр.	Санковский	
Бригадир	Немчинова	
Проберит	Немчинова	
Исполнит	Шмидовский	

1.424.1-5.6-000.00 ТБ4

Расчетная схема и
геометрические размеры
связей BC1 ÷ BC9.

Студия	Лист	Листов
Р		
ГПИ УКПРОЕКТАЛЬКОНСТРУКЦИЯ		

19136 9


Формат А3

Копировал *Лад*

Шмидовский А.В. 10.07.84г.

Обозначение	Ряд колонн	Шаг колонн, м	Марка связи	$R, кН$	$A, кН$	$H, кН$	$S_1, кН$	$S_2, кН$	$b, мм$	$l, мм$	$l_1, мм$	Масса, кг
1.424.1-5.6-010.00	Средний	6,0	BC10	± 265	± 206	± 132	± 142	± 168	4350	7091	3546	410
1.424.1-5.6-011.00			BC11	± 475	± 370	± 237	± 185	± 302	4350	7091	3545	516
1.424.1-5.6-012.00			BC12	± 255	± 225	± 127	± 113	± 175	4950	7474	3737	346
1.424.1-5.6-013.00			BC13	± 547	± 483	± 274	± 242	± 365	4950	7474	3737	528
1.424.1-5.6-014.00			BC14	± 484	± 480	± 242	± 240	± 341	5550	7884	3942	538
1.424.1-5.6-015.00			BC15	± 437	± 480	± 218	± 240	± 325	6150	8318	4159	564
1.424.1-5.6-016.00			BC16	± 786	± 864	± 393	± 432	± 384	6150	8318	4159	776
1.424.1-5.6-017.00			BC17	± 390	± 471	± 195	± 235	± 306	6750	8771	4385	607
1.424.1-5.6-018.00			BC18	± 708	± 854	± 354	± 428	± 555	6750	8771	4385	778
1.424.1-5.6-019.00			BC19	± 353	± 463	± 176	± 231	± 291	7350	9240	4620	626

BC10 - BC19

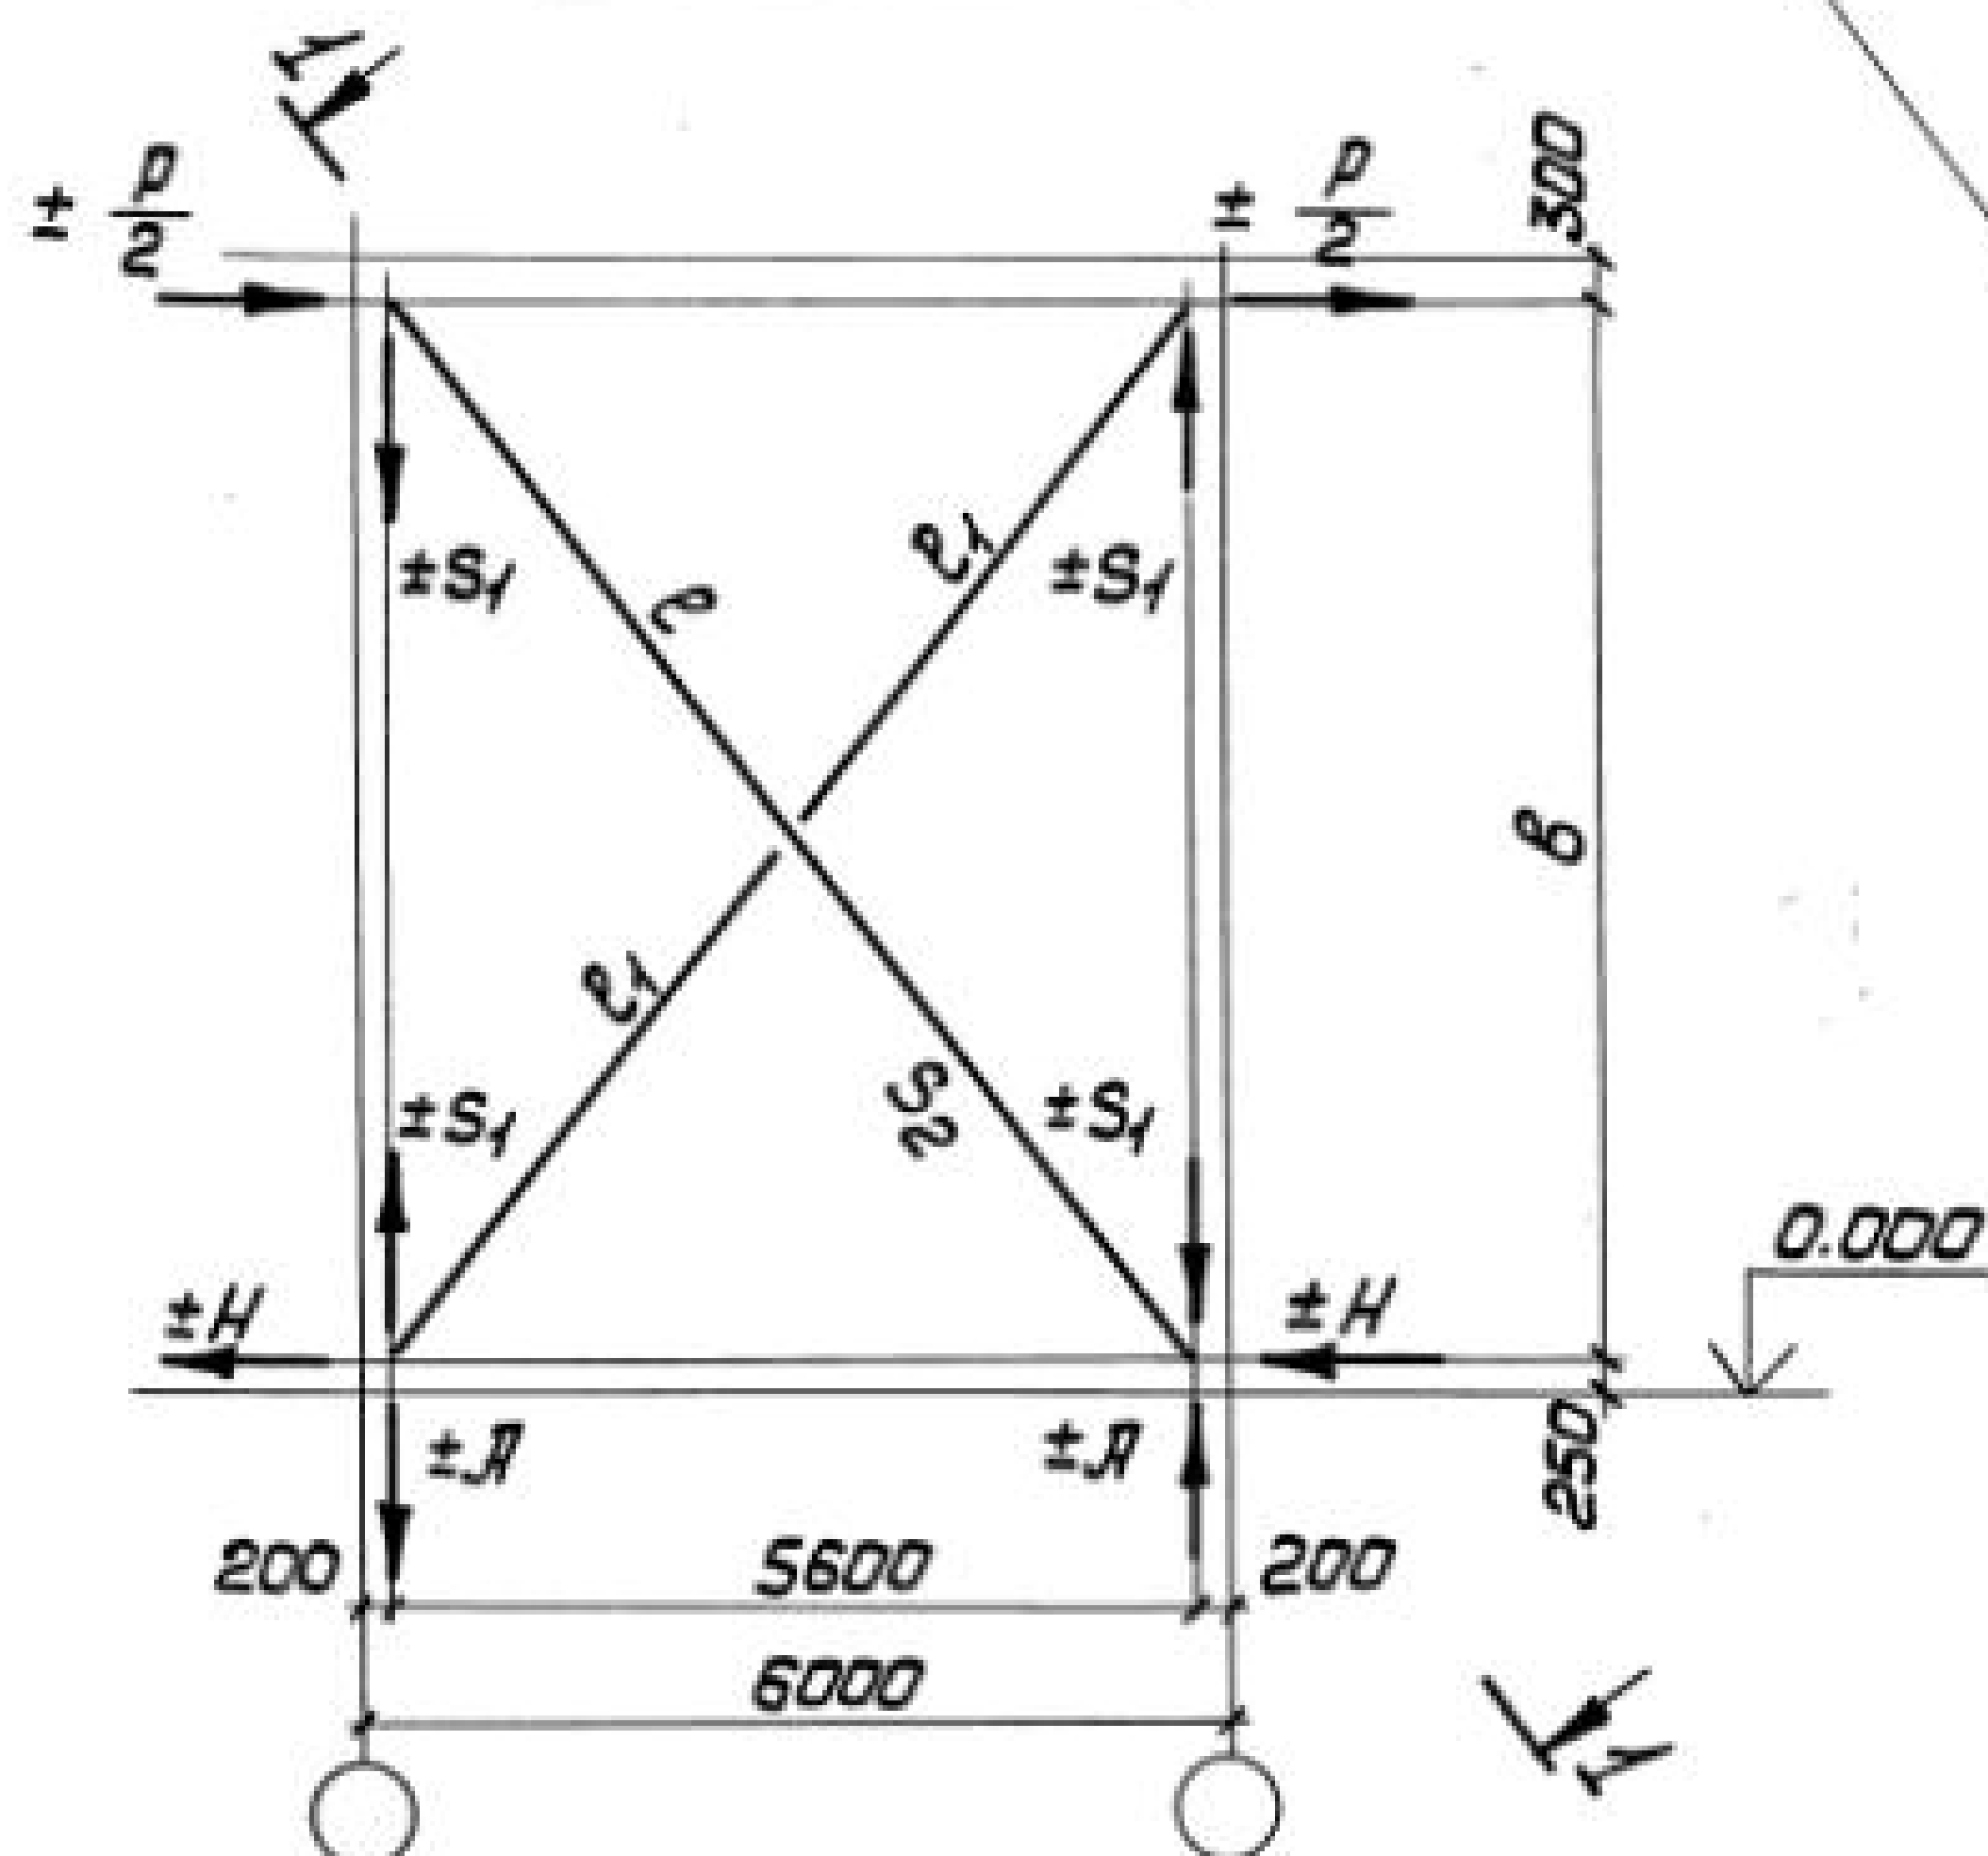

1. Нагрузки и усилия в стержнях даны в килоньютонах (кН). Для перевода их значений в тонна-силы необходимо каждую цифру разделить на переводной коэффициент 9,807.
2. Усилия даны на две ветви связи.
3. Масса связей дана с учетом 1% на сварные швы.
4. Расчетная длина в плоскости связи принята l_1 , из плоскости — $0,7l$.


Директор	Шанковская	В.С.
Гл. инж. ин.	Шумицкий	А.В.
Нач. отд.	Шейнш	В.С.
Гл. констр.	Шапран	В.С.
Гл. инж. пр.	Санковский	В.С.
Бригадир	Немчинова	Н.С.
Проверил	Прохаско	В.С.
Исполнил	Забуга	В.С.

1.424.1-5.6-000.00 Т65

Расчетная схема и
геометрические размеры
связей BC10-BC19

Стадия	Лист	Листов
Р	1	1
ГПИ УКПРОЕКТСТАЛЬКОНСТРУКЦИЯ		

Обозначение	Ряд колонн	Шаг колонн, м	Марка связи	P_{KH}	A_{KH}	H_{KH}	S_1, KH	S_2, KH	S_3, KH	S_4, KH	$B, мм$	$L, мм$	$L_1, мм$	Масса, кг
1.424.1-5.6-020.00	Крайний	6	BC 20	256	224	64	112	129	324	343	9750	11244	5622	2636
1.424.1-5.6-021.00			BC 21	244	161	61	80	101	304	314	7350	9240	4620	2306
1.424.1-5.6-022.00			BC 22	413	272	103	135	171	520	559	7350	9240	4620	1700
1.424.1-5.6-023.00			BC 23	253	179	64	90	110	324	344	7950	9724	4862	1671
1.424.1-5.6-025.00			BC 25	246	189	62	94	112	314	333	8550	10221	5110	1692
1.424.1-5.6-027.00			BC 27	276	210	65	105	124	324	344	9150	10728	5364	1756
1.424.1-5.6-028.00			BC 28	421	367	105	184	212	530	559	9750	11244	5622	2149
1.424.1-5.6-029.00			BC 29	254	235	64	118	133	314	333	10350	11768	5884	2390

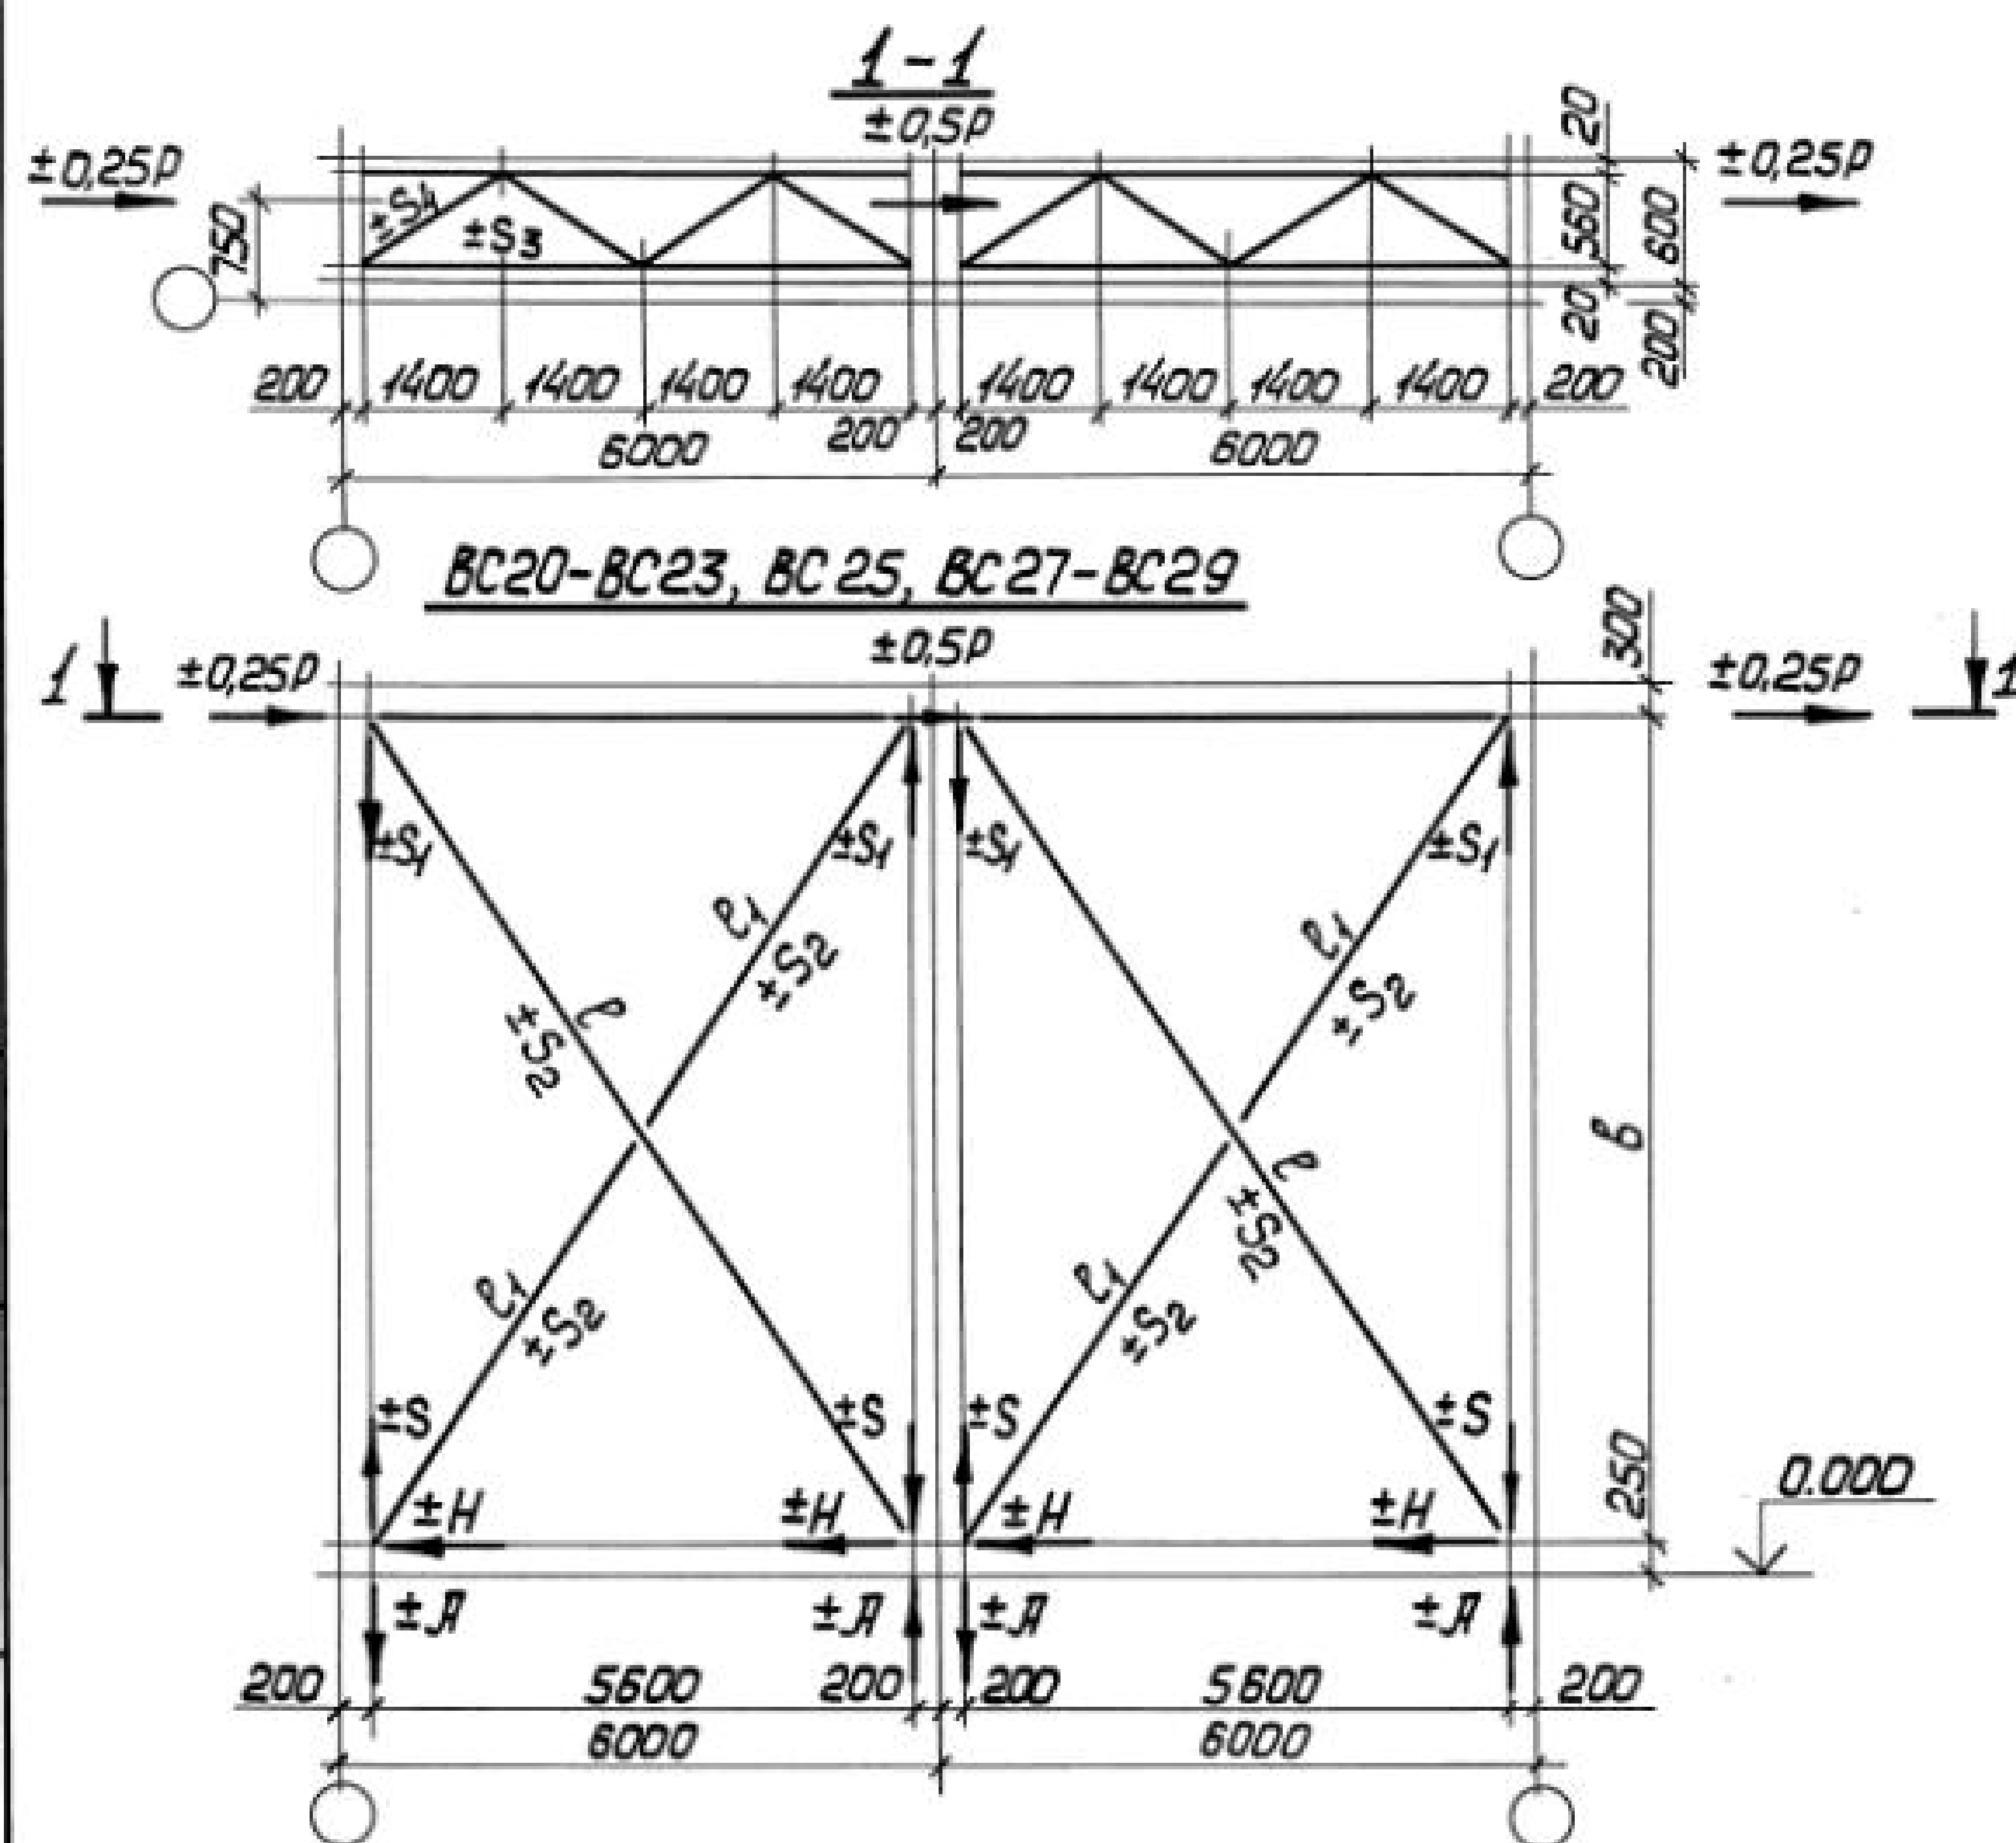

1. Нагрузки и усилия в стержнях даны в килоньютонах (кН). Для перевода их значений в тонно-силы необходимо каждую цифру разделить на переводной коэффициент 9,807.
2. Масса связей дана с учетом 1% на сварные швы.
3. Расчетная длина подкосов в плоскости связи принята l_1 , из плоскости — 0,7 l_1 .

Взамен листа 000.00ТБ6

Гл. инж. проекта *Санковский А.В.* 10.07.84.

Директор	Шуналовский	<i>Шуналовский</i>
Гл. инж. ин.	Шуналовский	<i>Шуналовский</i>
Нач. отд.	Шейнман	<i>Шейнман</i>
Гл. констр.	Шапран	<i>Шапран</i>
Гл. инж. пр.	Санковский	<i>Санковский</i>
Бригадир	Немчинова	<i>Немчинова</i>
Проверил	Галла	<i>Галла</i>
Исполнил	Забуга	<i>Забуга</i>

1.424.1-5.6-000.00ТБ6

Расчетная схема и геометрические размеры связей BC20-BC23, BC25, BC27-BC29


Стадия	Лист	Листов
Р		
ГПИ УКРПРОЕКТАЛЬКОНСТРУКЦИЯ		

19136 11
Формат А3

Копировал *фаз-*

Инв. № подл. Подпись и дата. Взам. инв. №

Обозначение	Ряд колонн	Шаг колонн, м	Марка связи	P , кН	A , кН	H , кН	S_1 , кН	S_2 , кН	S_3 , кН	S_4 , кН	b , мм	b_1 , мм	l , мм	l_1 , мм	l_2 , мм	l_3 , мм	Масса, кг
1.424.1-5.6-032.00	КРДНУУ	12	BC32	282	961	141	171	70	24	25	3950	1975	7017	3508	3509	1554	1019
1.424.1-5.6-033.00			BC33	316	125	158	201	120	40	45	4550	2275	7372	3686	3686	1554	1079
1.424.1-5.6-034.00			BC34	268	117	133	178	100	33	36	5150	2575	7756	3878	3878	1554	1107
1.424.1-5.6-035.00			BC35	190	94	95	134	72	24	25	5750	2875	8167	4083	4084	1554	1030
1.424.1-5.6-036.00			BC36	443	270	222	312	165	56	59	5750	2875	8167	4083	4084	1554	1155
1.424.1-5.6-037.00			BC37	322	176	161	239	121	40	43	6350	3175	8600	4300	4300	1554	1233
1.424.1-5.6-038.00			BC38	382	209	191	283	143	48	52	6350	3175	8600	4300	4300	1554	1288
1.424.1-5.6-039.00			BC39	310	185	155	241	116	40	42	6950	3475	9052	4526	4526	1554	1271
1.424.1-5.6-040.00			BC40	320	208	160	262	120	40	43	7550	3775	9521	4760	4761	1554	1359
1.424.1-5.6-041.00			BC41	310	218	155	267	105	40	42	8150	4075	10003	5001	5002	1554	1498
1.424.1-5.6-042.00			BC42	269	203	134	243	100	33	36	8750	4375	10498	5249	5249	1554	1539
1.424.1-5.6-043.00			BC43	304	244	152	287	114	38	41	9350	4675	11003	5501	5502	1554	1791
1.424.1-5.6-044.00			BC44	267	228	133	265	100	33	37	9950	4975	11538	5769	5769	1554	1849

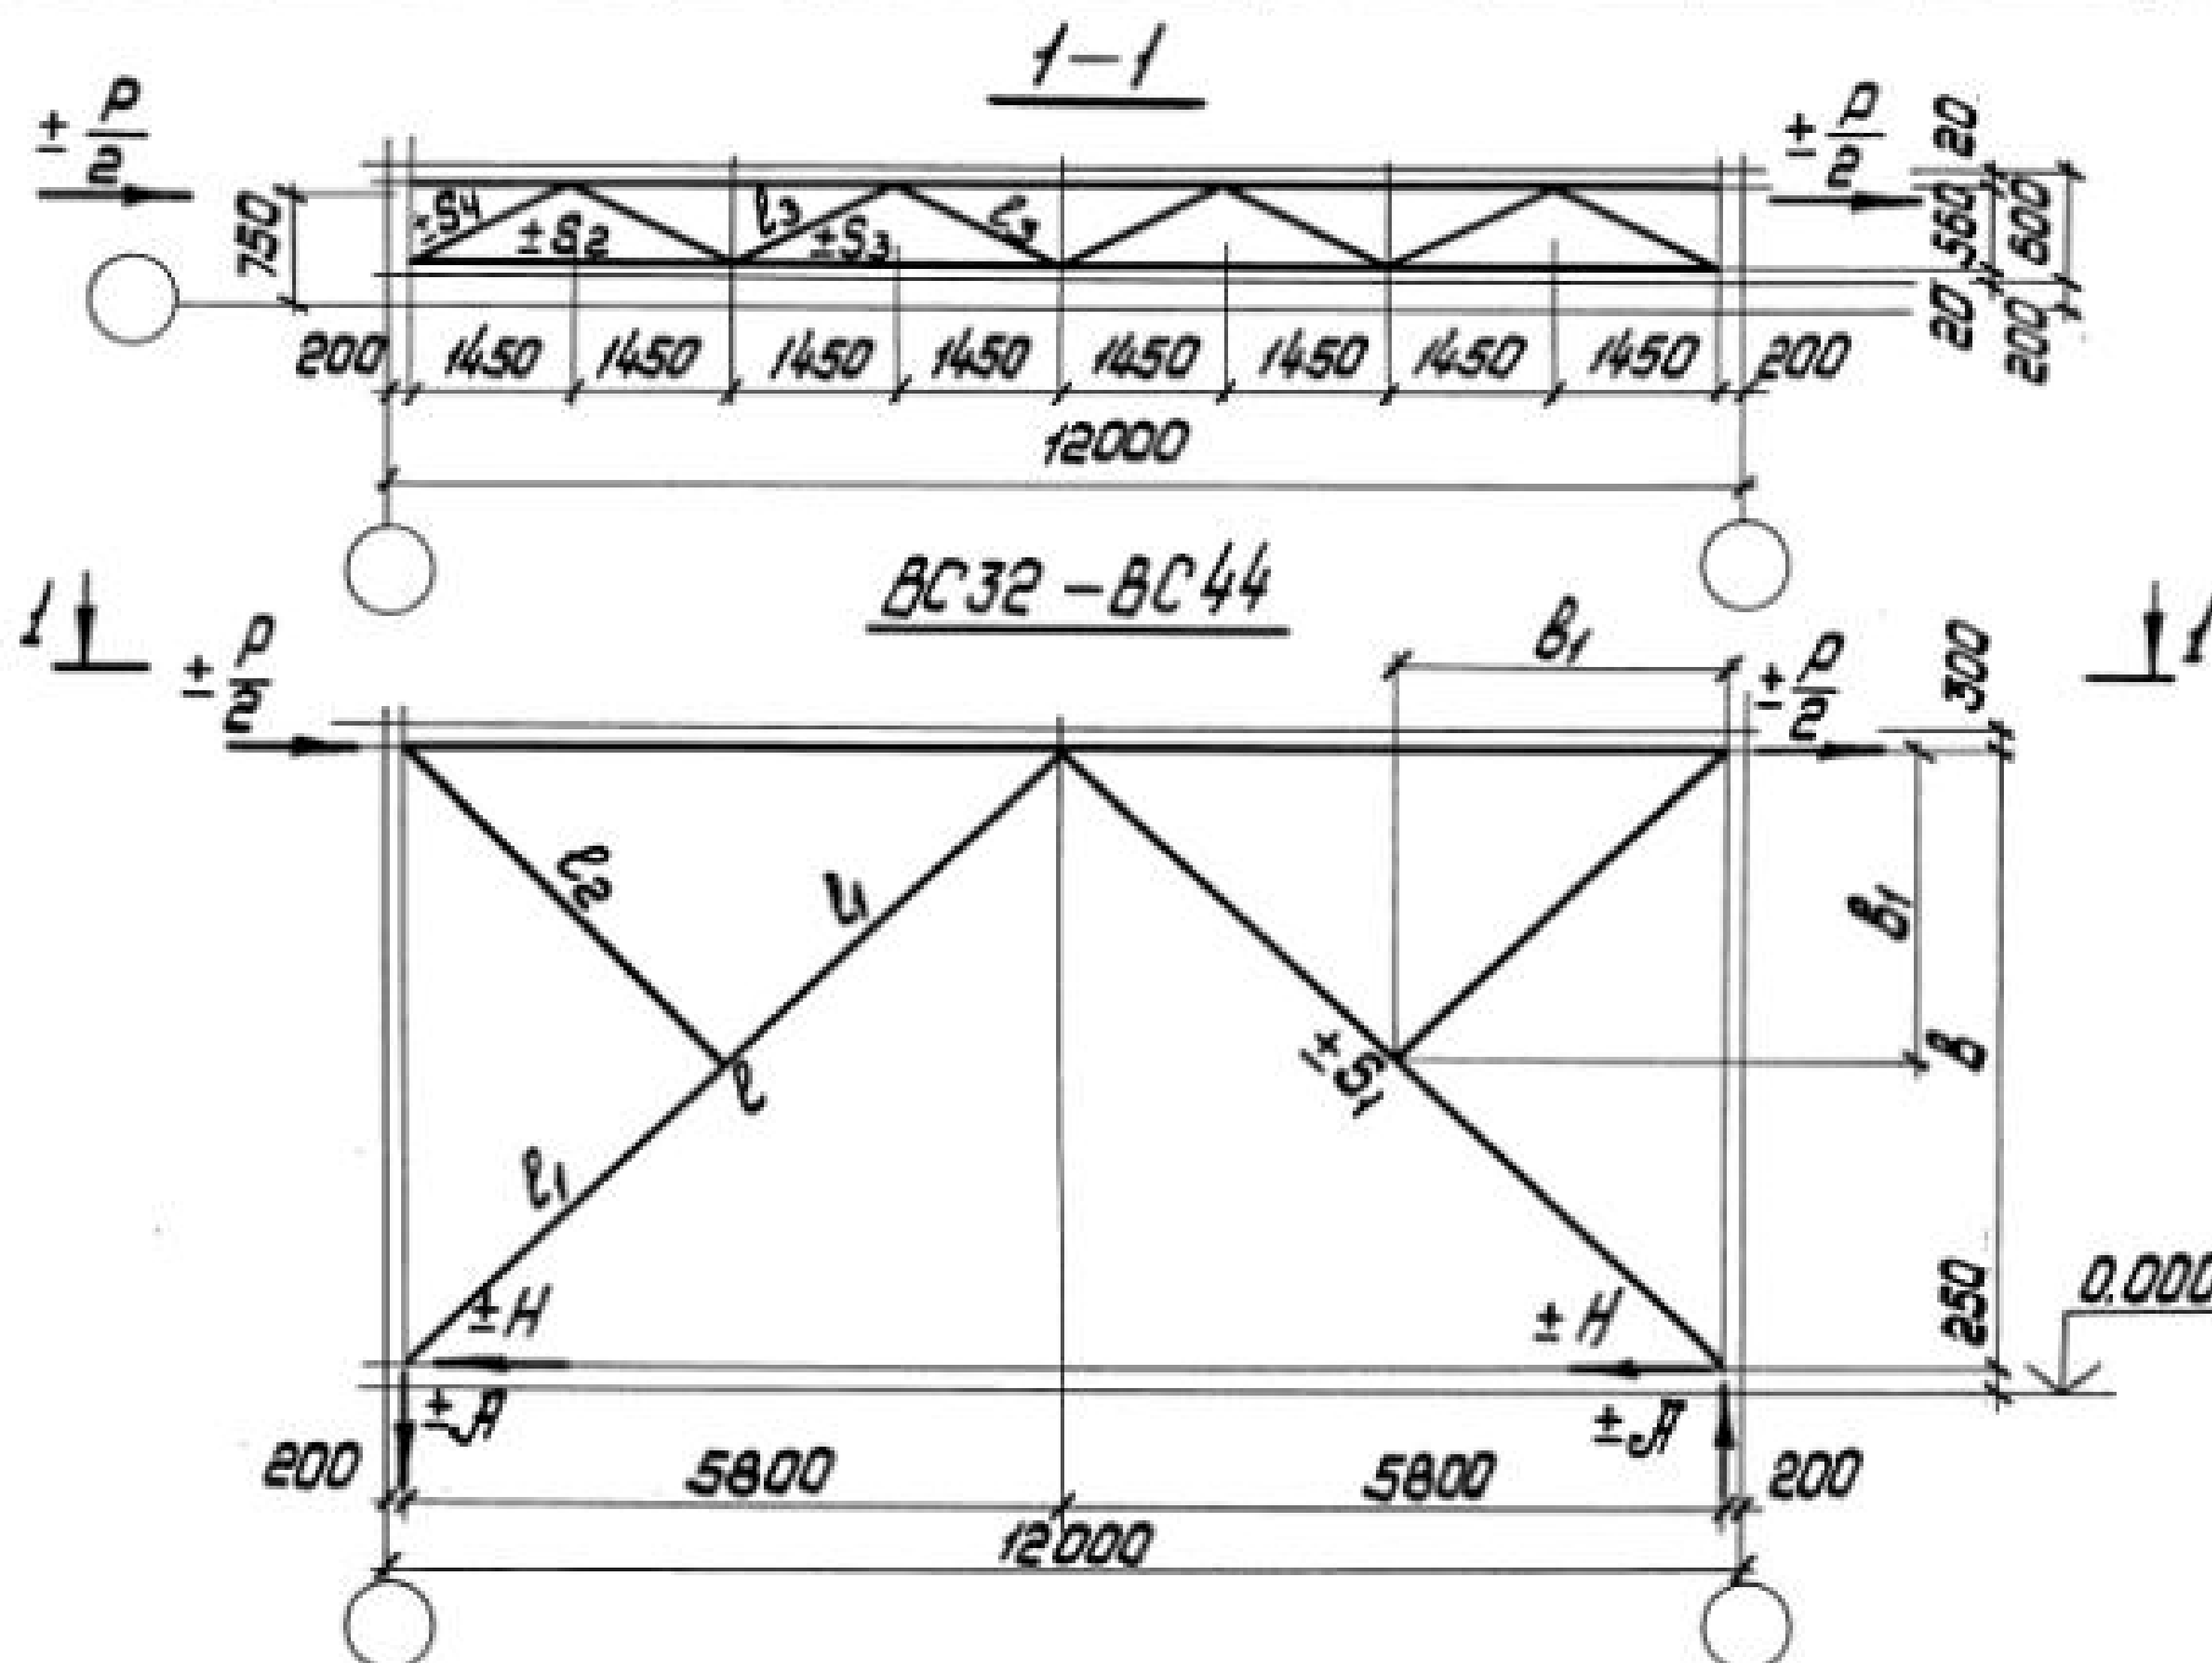

1. Нагрузки и усилия в стержнях даны в кило-
ньютонах (кН). Для перевода их значений в
тонно-силы необходимо каждую цифру разде-
лить на переводной коэффициент 9,807.
2. Масса связей дана с учетом 1% на свар-
ные швы.
3. Расчетная длина подкоса принята в плоскос-
ти связи l_1 из плоскости - l .
4. Расчетная длина ригеля (поясов горизонталь-
ной фермы из ее плоскости) принята $0,6 \cdot 11,6 = 6,93$ м
(согласно письму ЦНИИСК им. Кучеренко
№864-1 от 13.01.83 г.).

Взамен листа 000.00 ТБ7

Гл. инж. проекта *Санковский А.В.* 10.07.84.

Директор	Шимановский	
Гл. инж. ин.	Шимановский	
Нач. отд.	Шейнш	
Гл. констр.	Шапран	
Гл. инж. пр.	Санковский	
Бригадир	Немчинова	
Проберил	Немчинова	
Исполнил	Забуга	

1.424.1-5.6-000.00 ТБ7^И


Расчетная схема и
геометрические размеры
связей BC32 - BC44

Страница	Лист	Листов
Р		
ГПИ УКПРОЕКТАЛЬКОНСТРУКЦИЯ		

Копировал *Лад-*

19136 12
Формат А3

Обозначение	Ряд колонн	Шаг колонн, м	Марка связи	P_{KH}	J_{KH}	H_{KH}	S_1, KH	$B, мм$	$B_1, мм$	$L, мм$	$L_1, мм$	$L_2, мм$	Масса, кг
1.424.1-5.6-047.00	Средний	12	BC 47	368	221	179	287	6950	3475	9052	4526	4526	1248
1.424.1-5.6-048.00			BC 48	565	338	282	439	6950	3475	9052	4526	4526	1339
1.424.1-5.6-049.00			BC 49	400	260	200	328	7550	3775	9521	4760	4761	1225
1.424.1-5.6-050.00			BC 50	514	333	257	421	7550	3775	9521	4760	4761	1390
1.424.1-5.6-051.00			BC 51	373	262	186	321	8150	4075	10003	5001	5002	1367
1.424.1-5.6-052.00			BC 52	565	397	282	486	8150	4075	10003	5001	5002	1522
1.424.1-5.6-053.00			BC 53	836	587	418	720	8150	4075	10003	5001	5002	1227
1.424.1-5.6-054.00			BC 54	380	286	190	343	8150	4375	10498	5249	5249	1416
1.424.1-5.6-055.00			BC 55	520	391	260	470	8150	4375	10498	5249	5249	1559
1.424.1-5.6-056.00			BC 56	769	580	384	695	8150	4375	10498	5249	5249	1300
1.424.1-5.6-057.00			BC 57	372	300	186	353	9350	4675	11003	5501	5502	1478
1.424.1-5.6-058.00			BC 58	567	457	283	537	9350	4675	11003	5501	5502	1770
1.424.1-5.6-059.00			BC 59	333	285	167	330	9950	4975	11517	5758	5759	1543
1.424.1-5.6-060.00			BC 60	524	448	262	519	9950	4975	11517	5758	5759	1810

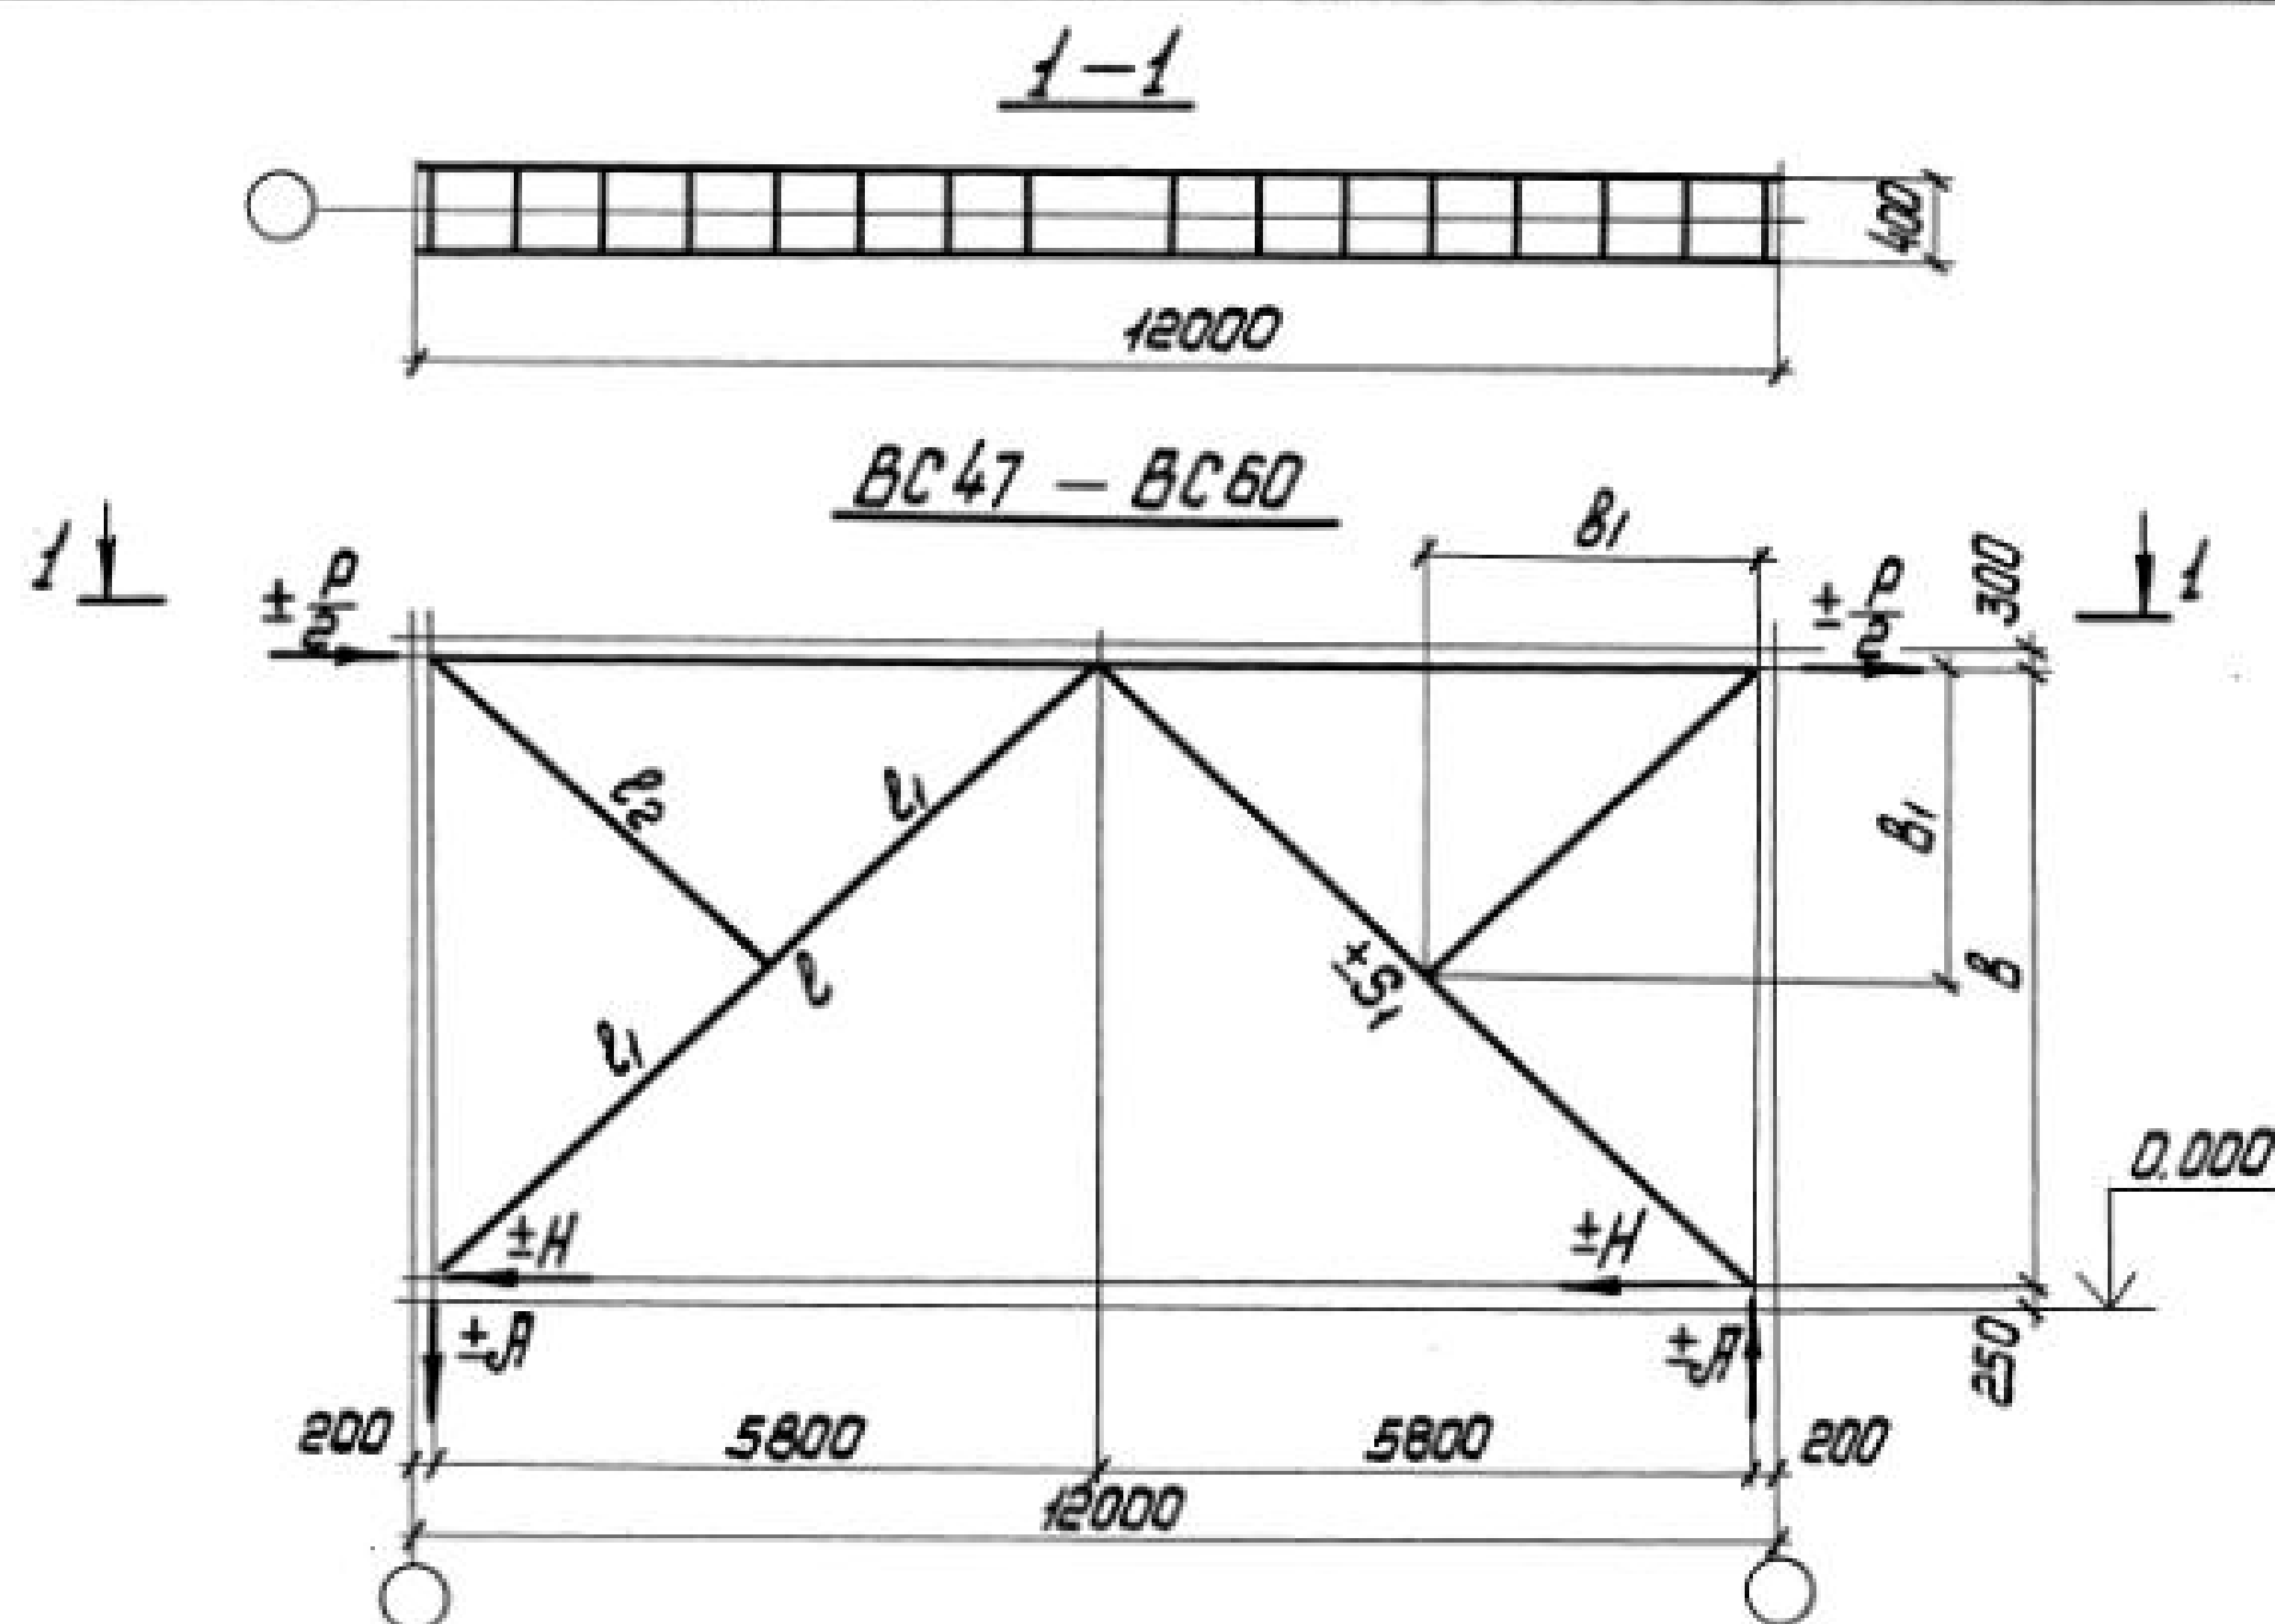

1. Нагрузки и усилия в стержнях даны в килоньютонах (кН).
 Для перевода их значений в тонно-силы необходимо каждую цифру разделить на коэффициент 9,807.
 2. Масса связей данна с учетом 1% на сварные швы.
 3. Расчетная длина подкоса принята в плоскости связи L_1 , из плоскости - L .

Взамен листа 000.00 ТБ8

Гл. инж. проекта *Санковский А.В.* 10.07.84г.

Директор	Шунаковский	В.С.
Гл. инж. ин.	Шунаковский	В.С.
Нач. отд.	Шейн	А.
Гл. констр.	Шалган	В.С.
Гл. инж. пр.	Санковский	В.С.
Бригадир	Немчинова	В.С.
Проверил	Кравченко	В.С.
Исполнил	Забуга	В.С.

1.424.1-5.6-000.00 ТБ8


Расчетная схема и
геометрические размеры
связей BC47 - BC60

Страница	Лист	Листов
Р		
ГПИ УКРОПРОЕКТАЛЬКОНСТРУКЦИЯ		

Копировал *обас*

19136 13
формат ЯЗ

Обозначение	Ряд колонн	Шаг колонн, м	Марка связи	P, кН	Я, кН	H, кН	S ₁ , кН	S ₂ , кН	S ₃ , кН	S ₄ , кН	S ₅ , кН	b	b ₁	l ₁	l ₂	l ₃	Масса, кг
1.424.1-5.6-061.00	Средний	12,0	BC 61	± 394	± 134	± 197	± 207	± 425	± 394	± 406	± 292	3950	1446	4588	2892	2045	1215
1.424.1-5.6-062.00			BC 62	± 557	± 190	± 278	± 293	± 606	± 557	± 574	± 414	3950	1446	4588	2892	2045	1487
1.424.1-5.6-063.00			BC 63	± 312	± 122	± 156	± 149	± 327	± 312	± 304	± 209	4550	1665	4458	3331	2355	1092
1.424.1-5.6-064.00			BC 64	± 490	± 192	± 245	± 232	± 249	± 489	± 476	± 327	4550	1665	4458	3331	2355	1382
1.424.1-5.6-065.00			BC 65	± 686	± 234	± 294	± 283	± 629	± 598	± 579	± 399	4550	1665	4458	3331	2355	1523
1.424.1-5.6-066.00			BC 66	± 333	± 148	± 168	± 141	± 341	± 333	± 306	± 198	5150	1885	4345	3770	2666	1126
1.424.1-5.6-067.00			BC 67	± 526	± 233	± 263	± 221	± 536	± 525	± 483	± 312	5150	1885	4345	3770	2666	1372
1.424.1-5.6-068.00			BC 68	± 304	± 151	± 152	± 113	± 304	± 303	± 263	± 159	5750	2105	4253	4209	2976	1126
1.424.1-5.6-069.00			BC 69	± 549	± 222	± 224	± 166	± 447	± 446	± 389	± 233	5750	2105	4253	4209	2976	1280
1.424.1-5.6-070.00			BC 70	± 580	± 288	± 290	± 215	± 581	± 580	± 559	± 304	5750	2105	4253	4209	2976	1422
1.424.1-5.6-071.00			BC 71	± 849	± 421	± 425	± 314	± 849	± 848	± 735	± 444	5750	2105	4353	4209	2976	2053
1.424.1-5.6-072.00			BC 72	± 326	± 178	± 163	± 104	± 322	± 327	± 265	± 106	6350	2324	4181	4649	3287	1128
1.424.1-5.6-073.00			BC 73	± 404	± 222	± 202	± 128	± 398	± 404	± 329	± 182	6350	2324	4181	4649	3287	1298
1.424.1-5.6-074.00			BC 74	± 520	± 284	± 260	± 166	± 512	± 520	± 480	± 234	6350	2324	4181	4649	3287	1422
1.424.1-5.6-075.00			BC 75	± 761	± 416	± 380	± 242	± 748	± 760	± 735	± 343	6350	2324	4181	4649	3287	1787
1.424.1-5.6-076.00			BC 76	± 294	± 176	± 147	± 78	± 284	± 294	± 275	± 111	6950	2544	4132	5088	3598	1265
1.424.1-5.6-077.00			BC 77	± 463	± 278	± 231	± 124	± 450	± 463	± 382	± 174	6950	2544	4132	5088	3598	1425

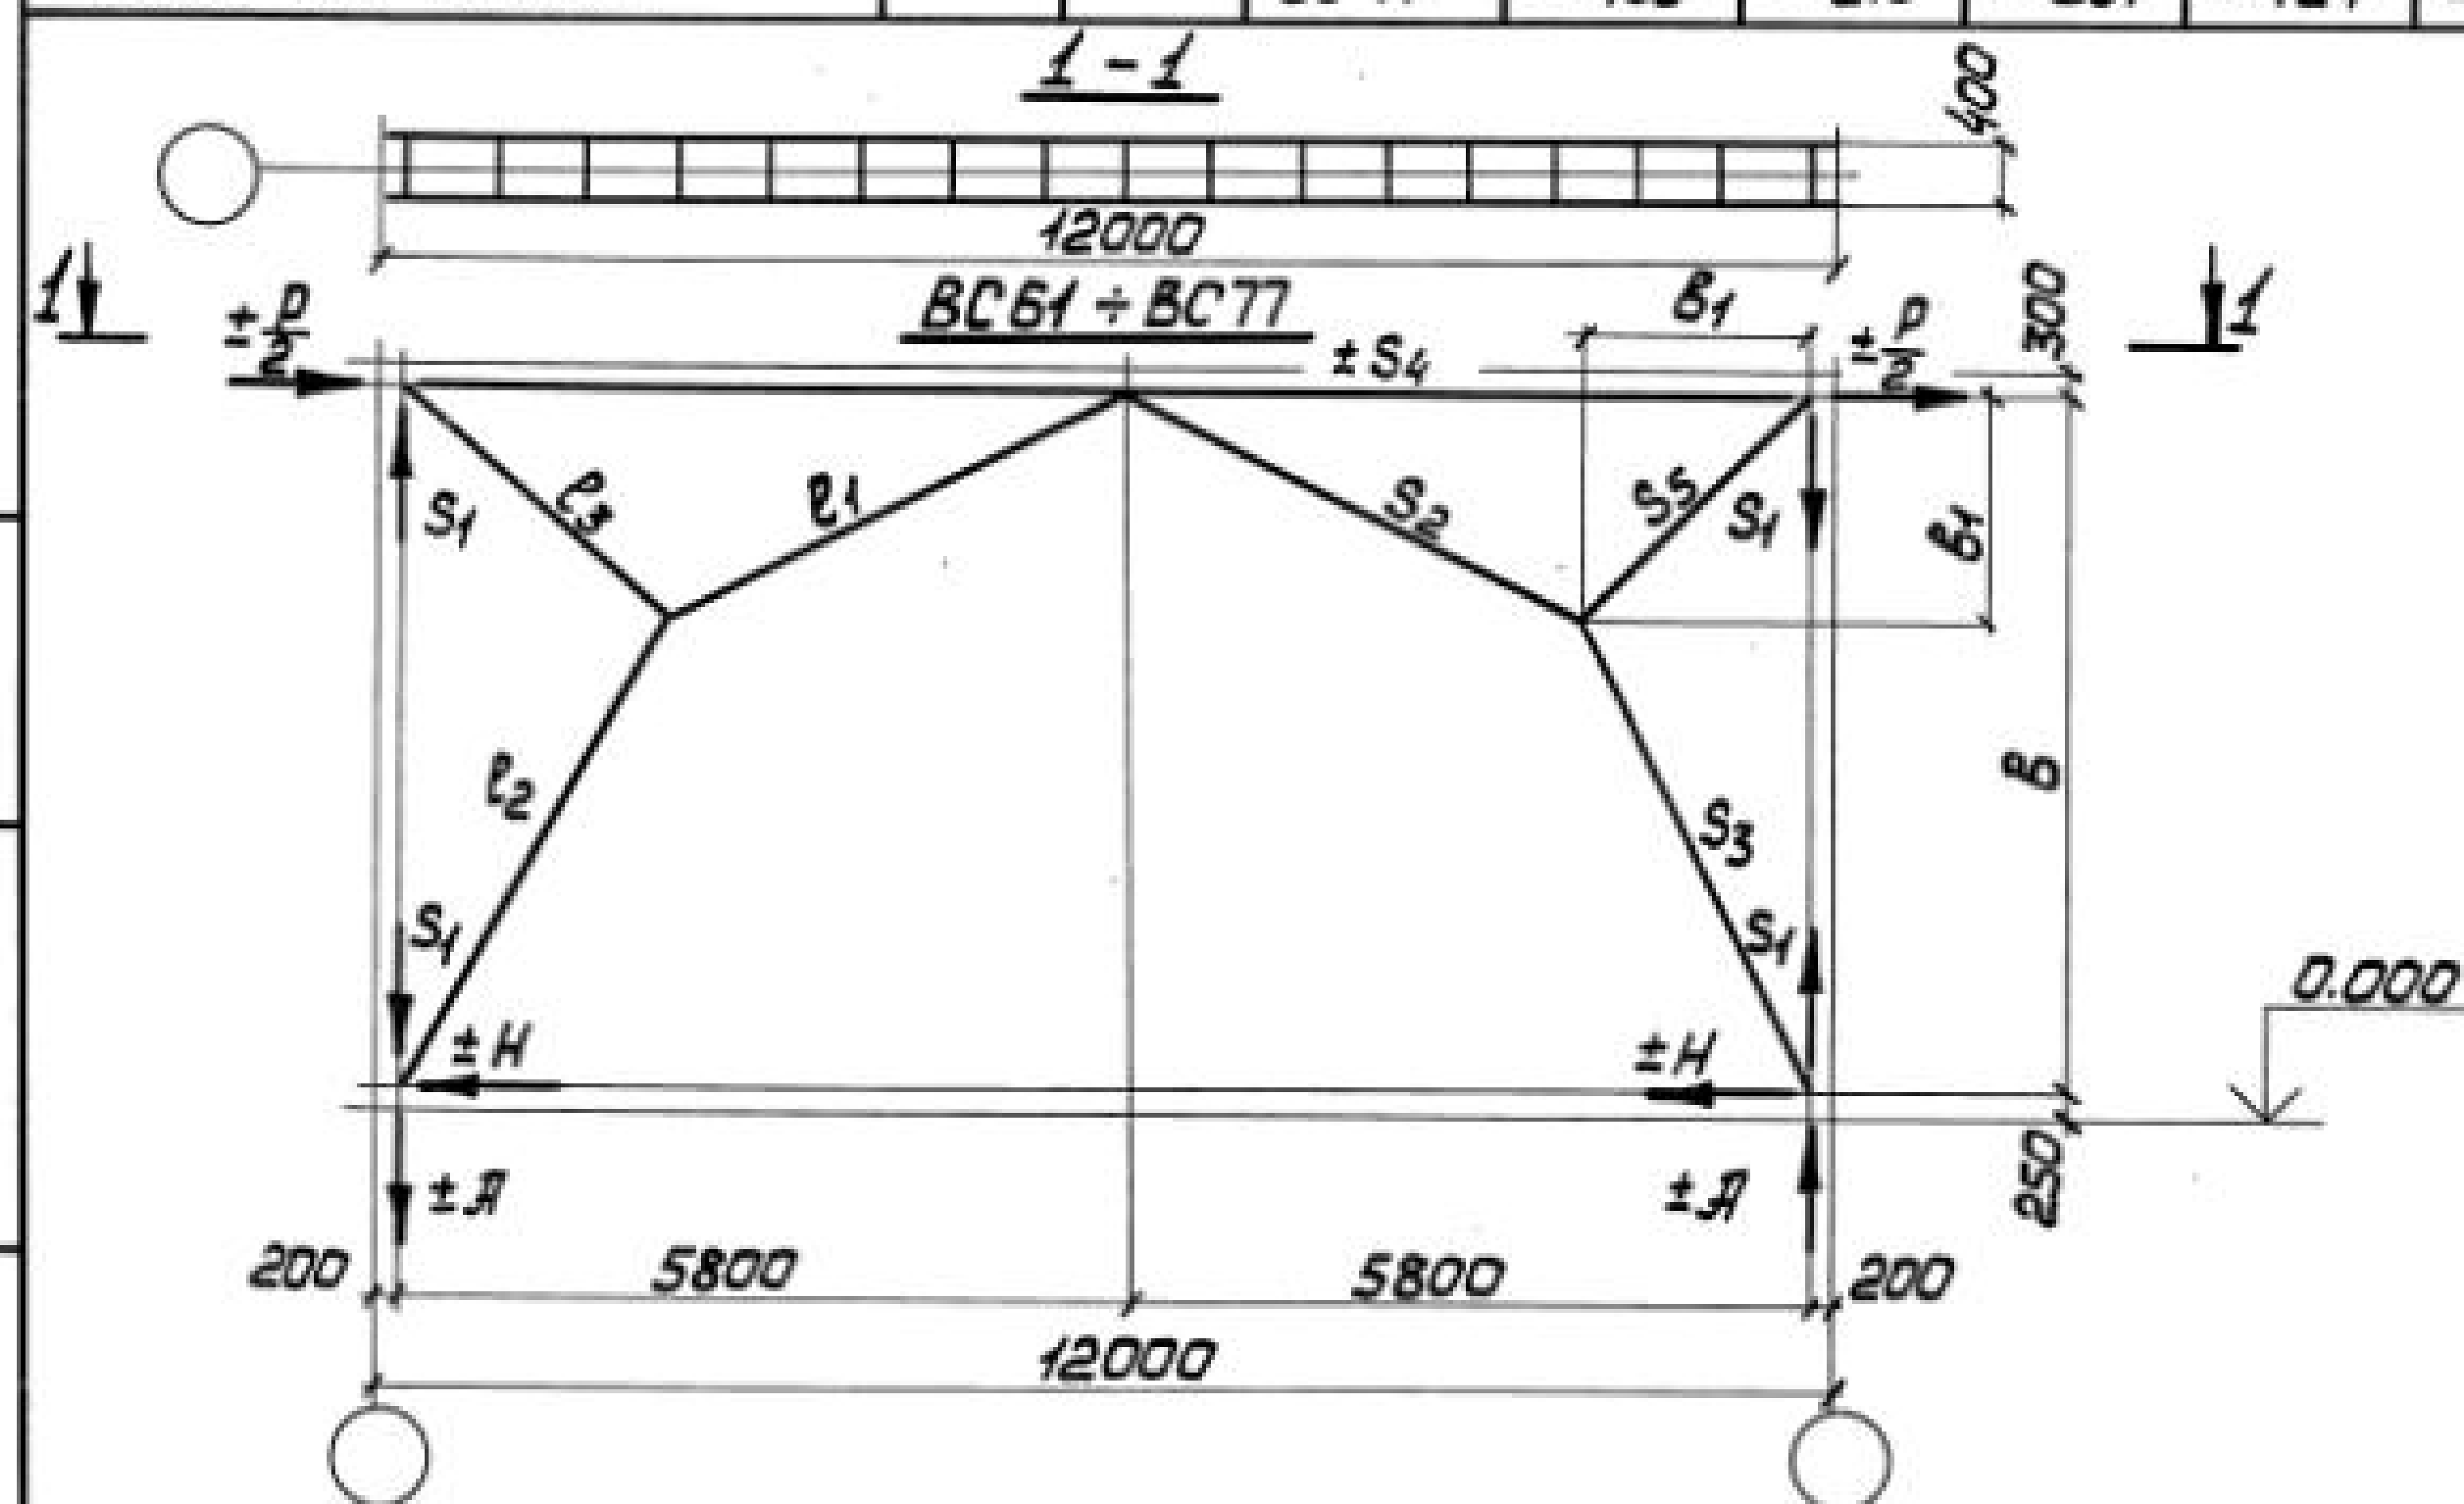


- Нагрузки и усилия в стержнях даны в килоньютонах (кН). Для перевода их значений в тонно-силы необходимо каждую цифру разделить на переводной коэффициент 9,807.
- Масса связей дана с учетом 1% на сварные швы.
- Расчетная длина "ноги" портала в плоскости связи принята l_1 (для BC 61 - BC 71) и l_2 (для BC 72 - BC 77), из плоскости - $(l_1 + l_2)$.
- Расчетная длина ригеля в плоскости связи 5,8 м, из плоскости 11,6 м.

Директор	Шумановский	
Гл. инж. ин.	Шумицкий	
Нач. отд.	Шейн	
Гл. констр.	Шатран	
Гл. инж. пр.	Санковский	
Бригадир	Немчинова	
Проверил	Немчинова	
Исполнил	Шкребот	

1424.1-5.6-000.00 Т69

Расчетная схема и
геометрические размеры
связей BC 61 - BC 77


Стадия	Лист	Листов
P		1
ГПИ УКПРОЕКТАЛЬКОНСТРУКЦИЯ		

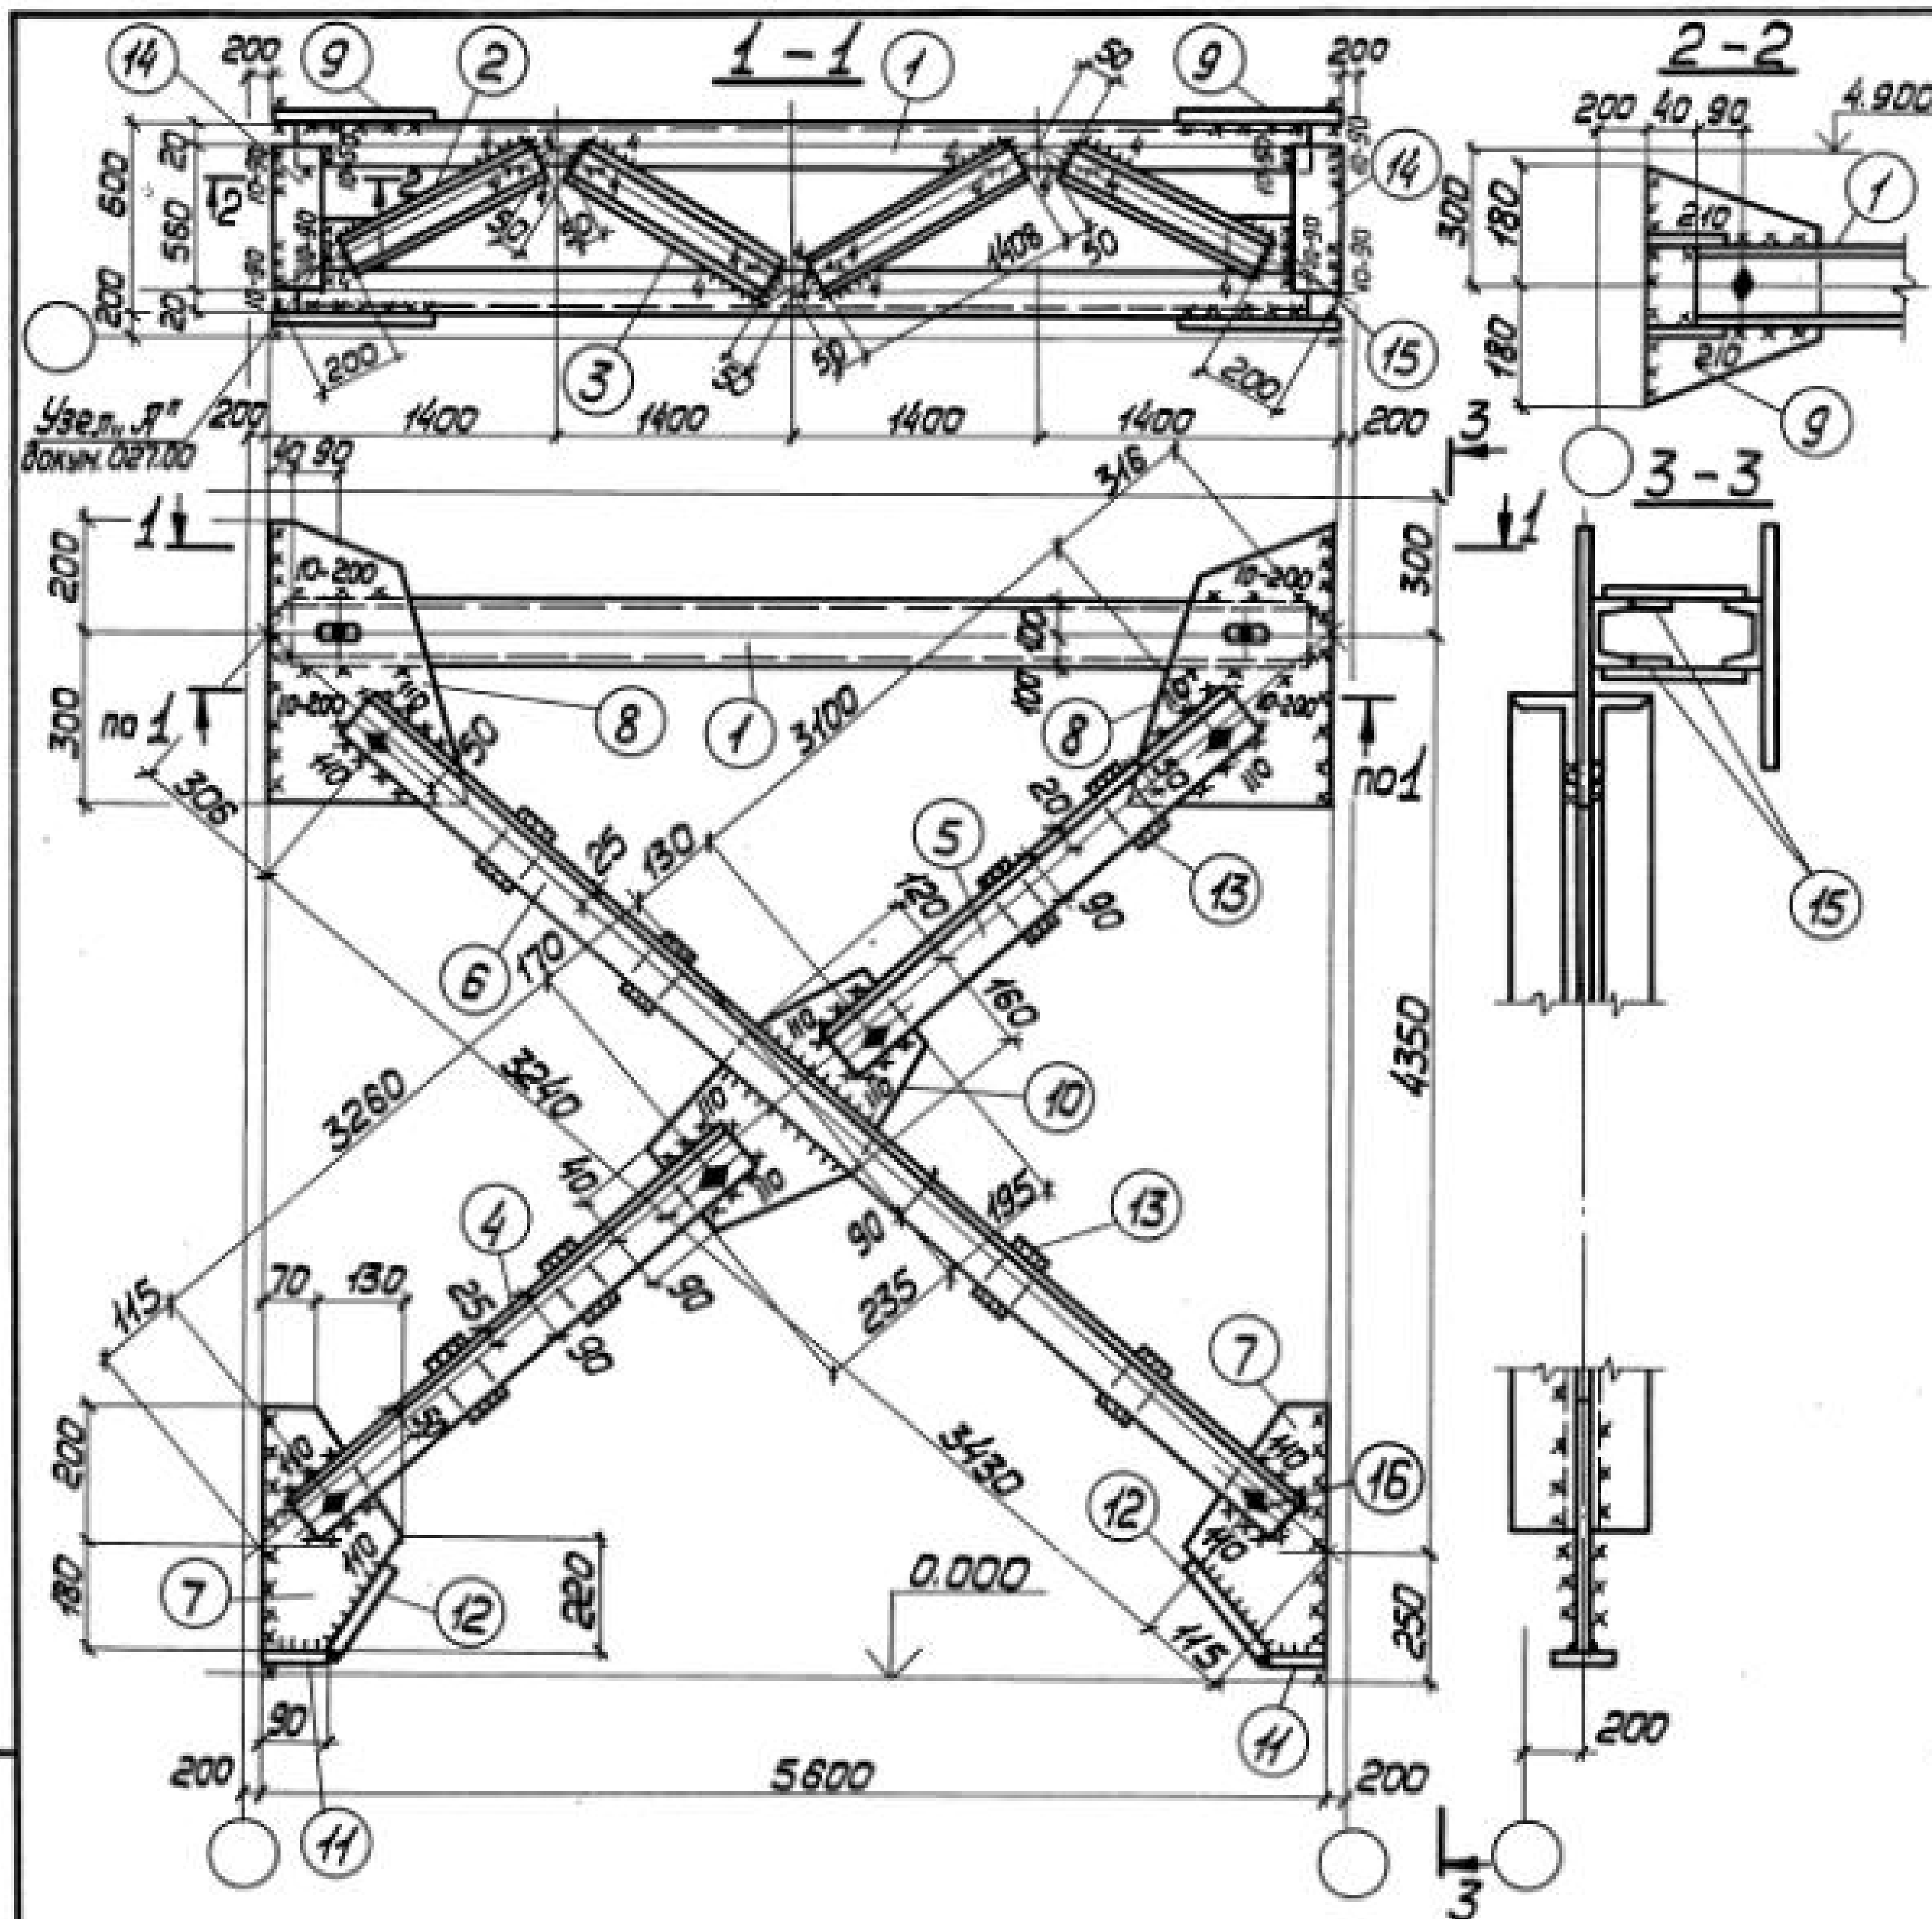

Сварные швы Таблица

Марка	Кол.	Тип шва	Длина, м	Тип электр.	Примечание
ВСт		10	3,4	—	342 Монтажный
		6	6,7	—	342 Заводской
		6	6,6	—	342 Монтажный
		4	5,3	—	342 Заводской

Деталь 9

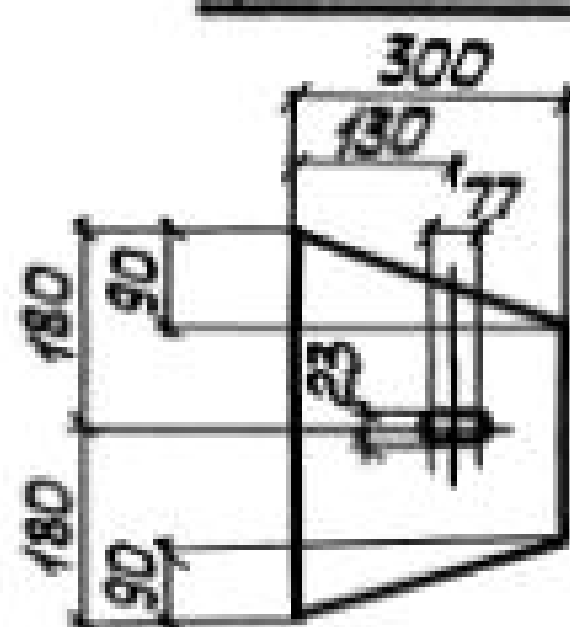

1. Все отверстия $\phi 23$ под болты М20.
2. Неогороженные сварные швы $h=6$.
3. Неогороженные обрезы 45.
4. Заводские неогороженные швы $h=5$, монтажные $h=6$.
5. Расчетную схему и геометрические размеры см. докум. 000.00764.

Формат	Зона	Поз.	Обозначение	Наименование	Кол.	Примечание
			Сталь ВСт3кп2	ГОСТ 380-71*		
				1.424.1-5.6-001.00		
				Детали		
				ГОСТ 8240-72		
64	1		1.424.1-5.6-001.01	Швеллер 16 $l=5520$	2	156
64	2		1.424.1-5.6-001.02	Швеллер 6,5 $l=1268$	4	30
64	3		1.424.1-5.6-001.03	Швеллер 6,5 $l=1408$	4	33
				ГОСТ 8509-72*		
64	4		1.424.1-5.6-001.04	Уголок 90x90x6 $l=3350$	2	56
64	5		1.424.1-5.6-001.05	Уголок 90x90x6 $l=3190$	2	53
64	6		1.424.1-5.6-001.06	Уголок 90x90x6 $l=5760$	2	113
				ГОСТ 19903-74		
64	7		1.424.1-5.6-001.07	Полоса 8x200 $l=380$	2	10
64	8		1.424.1-5.6-001.08	Полоса 8x340 $l=500$	2	21
64	9		1.424.1-5.6-001.09	Полоса 8x300 $l=360$	2	13
64	10		1.424.1-5.6-001.10	Полоса 8x280 $l=430$	1	8
64	11		1.424.1-5.6-001.11	Полоса 8x80 $l=90$	2	1
64	12		1.424.1-5.6-001.12	Полоса 8x80 $l=180$	2	2
64	13		1.424.1-5.6-001.13	Полоса 8x60 $l=110$	8	3
64	14		1.424.1-5.6-001.14	Полоса 12x120 $l=560$	4	25
64	15		1.424.1-5.6-001.15	Полоса 10x90 $l=160$	4	5
				Стандартные изделия		
64	16			Болт М20x40 5.8.00 ГОСТ 15589-70*	10	2,19
64	17			Гайка М20 4.00 ГОСТ 15526-70*	10	0,63
64	18			Шайба 20.01.00 ГОСТ 11371-78	10	0,23

1424.1-5.6-001.00

Директор	Шумицкий	Шумицкий
Гл. инж. ин.	Шумицкий	Шумицкий
Нач. отд.	Шумицкий	Шумицкий
Гл. констр.	Шумицкий	Шумицкий
Гл. инж. пр.	Санковский	Санковский
Бригадир	Немчинова	Немчинова
Нач. контр.	Немчинова	Немчинова
Проверил	Беляева	Беляева
Исполнил	Шкробот	Шкробот

Связь ВСт

Сталь ВСт3кп2

Стадия	Масса	Насчитано
Р	534	1:50 1:15
Лист	Листов 1	

ГПИ
УКПРОЕКТАЛЬКОНСТРУКЦИЯ



1. Все отверстия $\varnothing 23$ под болты М20.
2. Неоговоренные сварные швы: заводские - $k=5$, монтажные - $k=6$.
3. Неоговоренные обрезы 45°.
4. Расчетную схему и геометрические размеры см. докум. 000.00ТБ4.

14241-56-002.00

Директор	Шумаков	Шумаков	Связь ВС2	Стация	Масса	Масштаб
Глав. инж.	Шуницкий	Шуницкий		Р	580	1:50
Нач. отд.	Шейн	Шейн				1:15
Глав. констр.	Шапран	Шапран		Лист	Листов 1	
Глав. инж. пр.	Самков	Самков				
Бригадир	Немчинова	Немчинова				
Нач. конт.	Немчинова	Немчинова	Сталь ВСт3кп2	ГПИ УКРПРОЕКТ СТЕЛКОНСТРУКЦИЯ		
Проверил	Беляева	Беляева				
Исполнил	Шкробот	Шкробот				

Марка	Кол.	Тип и толщ. шва	Длина, м		Тип электр.	Примечание
			по марку	общ.		
BC3		△ 8	6,4	—	342	Монтажный
		△ 5	7,8	—	342	Заводской
		△ 6	10,2	—	342	Монтажный
		△ 4	5,3	—	342	Заводской

1. Все отверстия $\phi 23$ под болты М20.
2. Неоговоренные сварные швы: заводские - $k=5$, монтажные - $k=6$.
3. Неоговоренные обреза 45.
4. Узел „Л“ см. на стр. 43.
5. Расчетную схему и геометрические размеры см. док. 000.00 ТБ4.

Формат	Зона	Поз.	Обозначение	Наименование	Кол.	Примечание
			Сталь ВСтЗкп2	ГОСТ 380-71*		
				1.424.1-5.6-003.00		
				<u>Детали</u>		
				ГОСТ 8240-72		
Б4	1		1.424.1-5.6-003.01	Швеллер 20 $\ell=5500$	2	205
Б4	2		1.424.1-5.6-003.02	Швеллер 6,5 $\ell=1404$	4	33
Б4	3		1.424.1-5.6-003.03	Швеллер 6,5 $\ell=1254$	4	30
				ГОСТ 8509-72		
Б4	4		1.424.1-5.6-003.04	Уголок 100x100x7 $\ell=3530$	2	76
Б4	5		1.424.1-5.6-003.05	Уголок 100x100x7 $\ell=3340$	2	72
Б4	6		1.424.1-5.6-003.06	Уголок 100x100x7 $\ell=7080$	2	153
				ГОСТ 19903-74		
Б4	7		1.424.1-5.6-003.07	Полоса 8x240 $\ell=400$	2	12
Б4	8		1.424.1-5.6-003.08	Полоса 8x360 $\ell=550$	2	25
Б4	9		1.424.1-5.6-003.09	Полоса 8x300 $\ell=360$	2	13
Б4	10		1.424.1-5.6-003.10	Полоса 8x300 $\ell=490$	1	9
Б4	11		1.424.1-5.6-003.11	Полоса 8x80 $\ell=110$	2	1
Б4	12		1.424.1-5.6-003.12	Полоса 8x80 $\ell=180$	2	2
Б4	13		1.424.1-5.6-003.13	Полоса 8x60 $\ell=140$	8	4
Б4	14		1.424.1-5.6-003.14	Полоса 12x120 $\ell=550$	4	25
Б4	15		1.424.1-5.6-003.15	Полоса 10x90 $\ell=160$	4	5
				<u>Стандартные изделия</u>		
Б4	16			Болт М20x40.58.00	10	2,19
				ГОСТ 15598-70*		
Б4	17			Гайка М20.4.00 ГОСТ 15526-70*	10	0,63
Б4	18			Шайба 20.01.00 ГОСТ 1371-78	10	0,23

14241-5.6-00300

Связь ВСЗ

Сталь ВСтЗкп2


Стадия	Масса	Маштаб
P	672	1:50 1:15
Лист	Листов 1	

**ГПИ
УКПРОЕКТСТАЛЬКОНСТРУКЦИЯ**

19136 17

Формат А3


копировал фак-

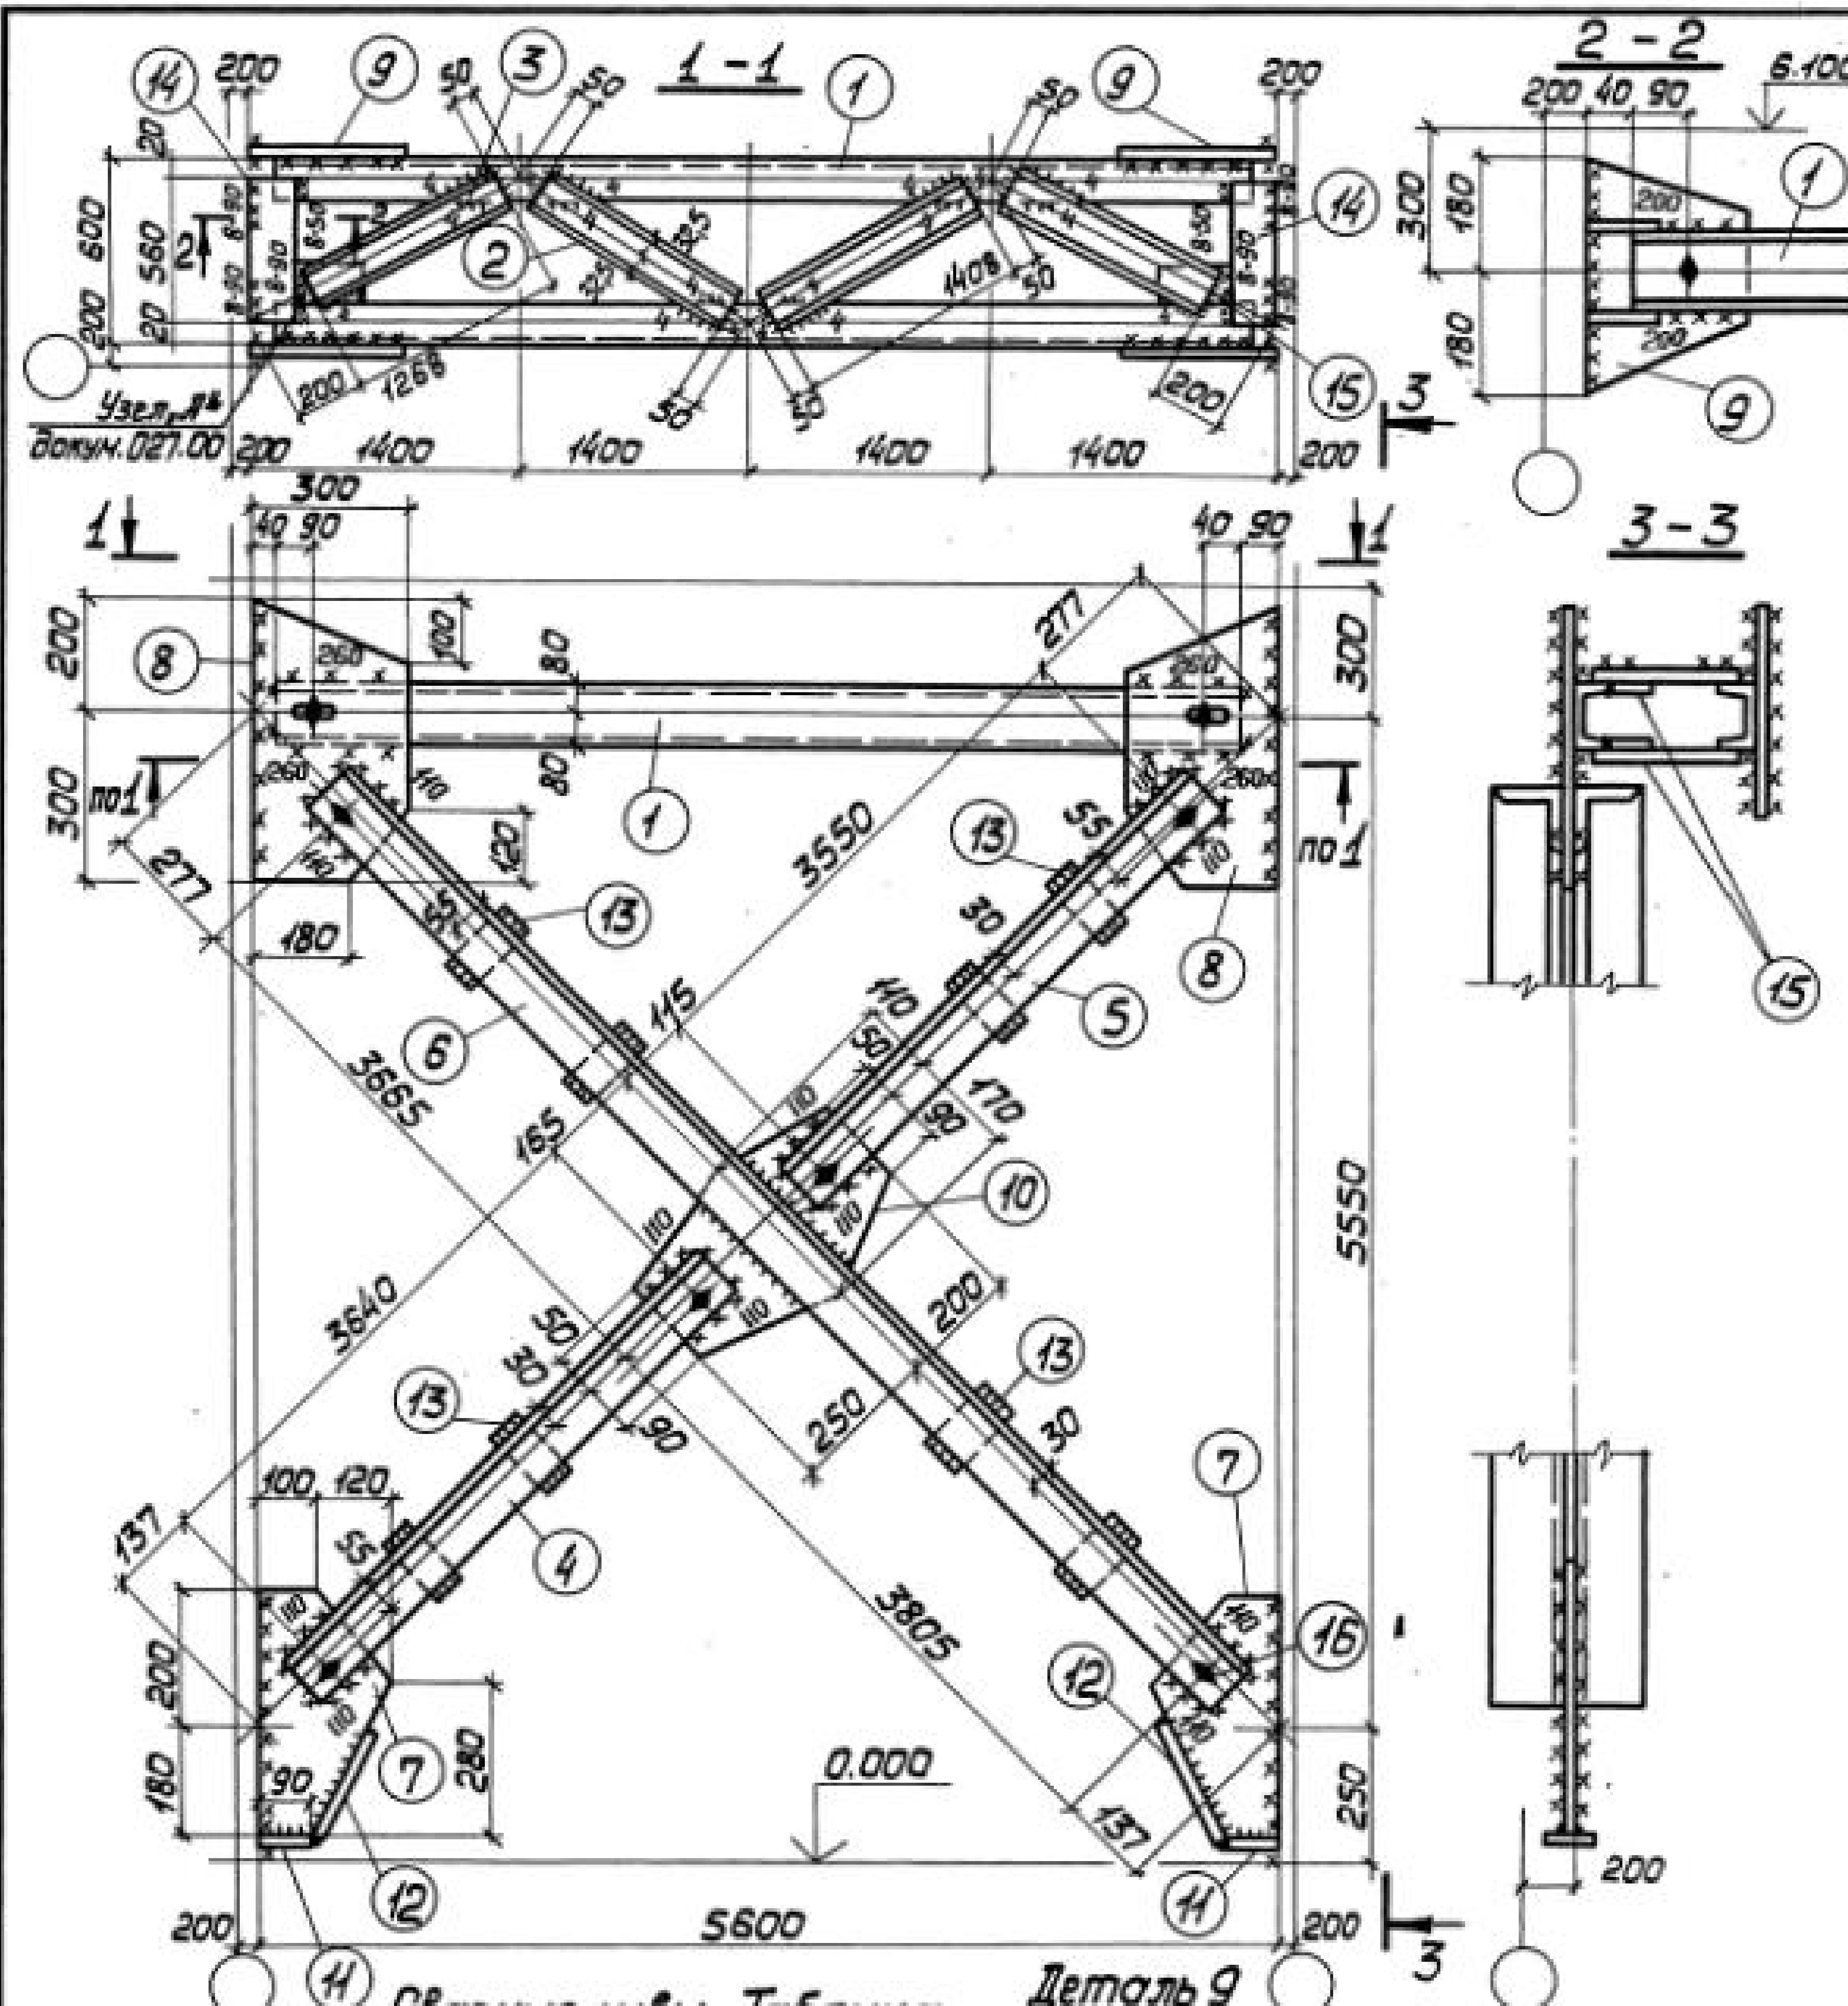

Сварные швы Таблица

Марка	Кал.	Тип и толщ. шва	Длина, м по марку	Тип электр.	Примечание
ВС 4		8	1,3	—	342 Монтажный
		5	6,8	—	342 Заводской
		6	7,8	—	342 Монтажный
		4	5,3	—	342 Заводской

Деталь 9

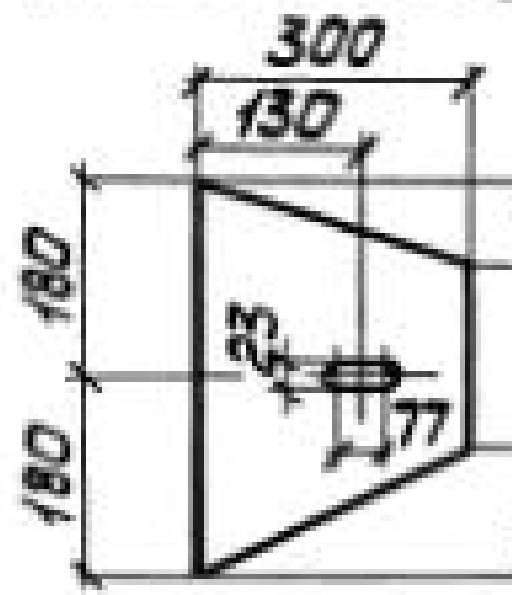

1. Все отверстия $\phi 23$ под болты М20
2. Неоговоренные сварные швы: заводские - к=5, монтажные - к=6.
3. Неоговоренные обрезы 45.
4. Расчетную схему и геометрические размеры см. докум. 000.007.04.

Формат	Зона	Поз.	Обозначение	Наименование	Кол.	Примечание
			Сталь ВСт3кп2	ГОСТ 380-71*		
				1.424.1-5.6-004.00		
				Детали		
				ГОСТ 8240-72		
Б4	1		1.424.1-5.6-004.01	Швеллер 16 $\ell=5520$	2	157
Б4	2		1.424.1-5.6-004.02	Швеллер 6,5 $\ell=1408$	4	33
Б4	3		1.424.1-5.6-004.03	Швеллер 6,5 $\ell=1268$	4	30
				ГОСТ 8509-72		
Б4	4		1.424.1-5.6-004.04	Уголок 100x100x7 $\ell=3730$	2	81
Б4	5		1.424.1-5.6-004.05	Уголок 100x100x7 $\ell=3640$	2	79
Б4	6		1.424.1-5.6-004.06	Уголок 100x100x7 $\ell=7560$	2	163
				ГОСТ 19903-74		
Б4	7		1.424.1-5.6-004.07	Полоса 8x220 $\ell=380$	2	10
Б4	8		1.424.1-5.6-004.08	Полоса 8x300 $\ell=500$	2	19
Б4	9		1.424.1-5.6-004.09	Полоса 8x300 $\ell=360$	2	13
Б4	10		1.424.1-5.6-004.10	Полоса 8x280 $\ell=450$	1	8
Б4	11		1.424.1-5.6-004.11	Полоса 8x80 $\ell=90$	2	1
Б4	12		1.424.1-5.6-004.12	Полоса 8x80 $\ell=200$	2	2
Б4	13		1.424.1-5.6-004.13	Полоса 8x60 $\ell=140$	8	4
Б4	14		1.424.1-5.6-004.14	Полоса 12x120 $\ell=560$	4	25
Б4	15		1.424.1-5.6-004.15	Полоса 10x90 $\ell=160$	4	5
				Стандартные изделия		
Б4	16			Болт М20x40.58.00	10	2,19
				ГОСТ 15589-70*		
Б4	17			Гайка М20.4.00 ГОСТ 15526-70*	10	0,63
Б4	18			Шайба 20.04.00 ГОСТ 11371-78	10	0,23

1.424.1-5.6-004.00

Директор	Шимановский	
Гл.инж.и.к.	Шумицкий	
Нач.отд.	Шейн	
Гл.констр.	Шапран	
Гл.инж.пр.	Санковский	
Бригадир	Ненчинова	
Норм.контр.	Ненчинова	
Проверил	Беляева	
Исполнил	Шкробот	

Связь ВС 4


Сталь ВСт3кп2

Стадия	Масса	Масштаб
Р.	636	1:50 1:15
Лист	Листов 1	
ГПИ УКРПРОЕКТСТАЛЬКОНСТРУКЦИЯ		

копировал 1/05

19136 18


Формат А3

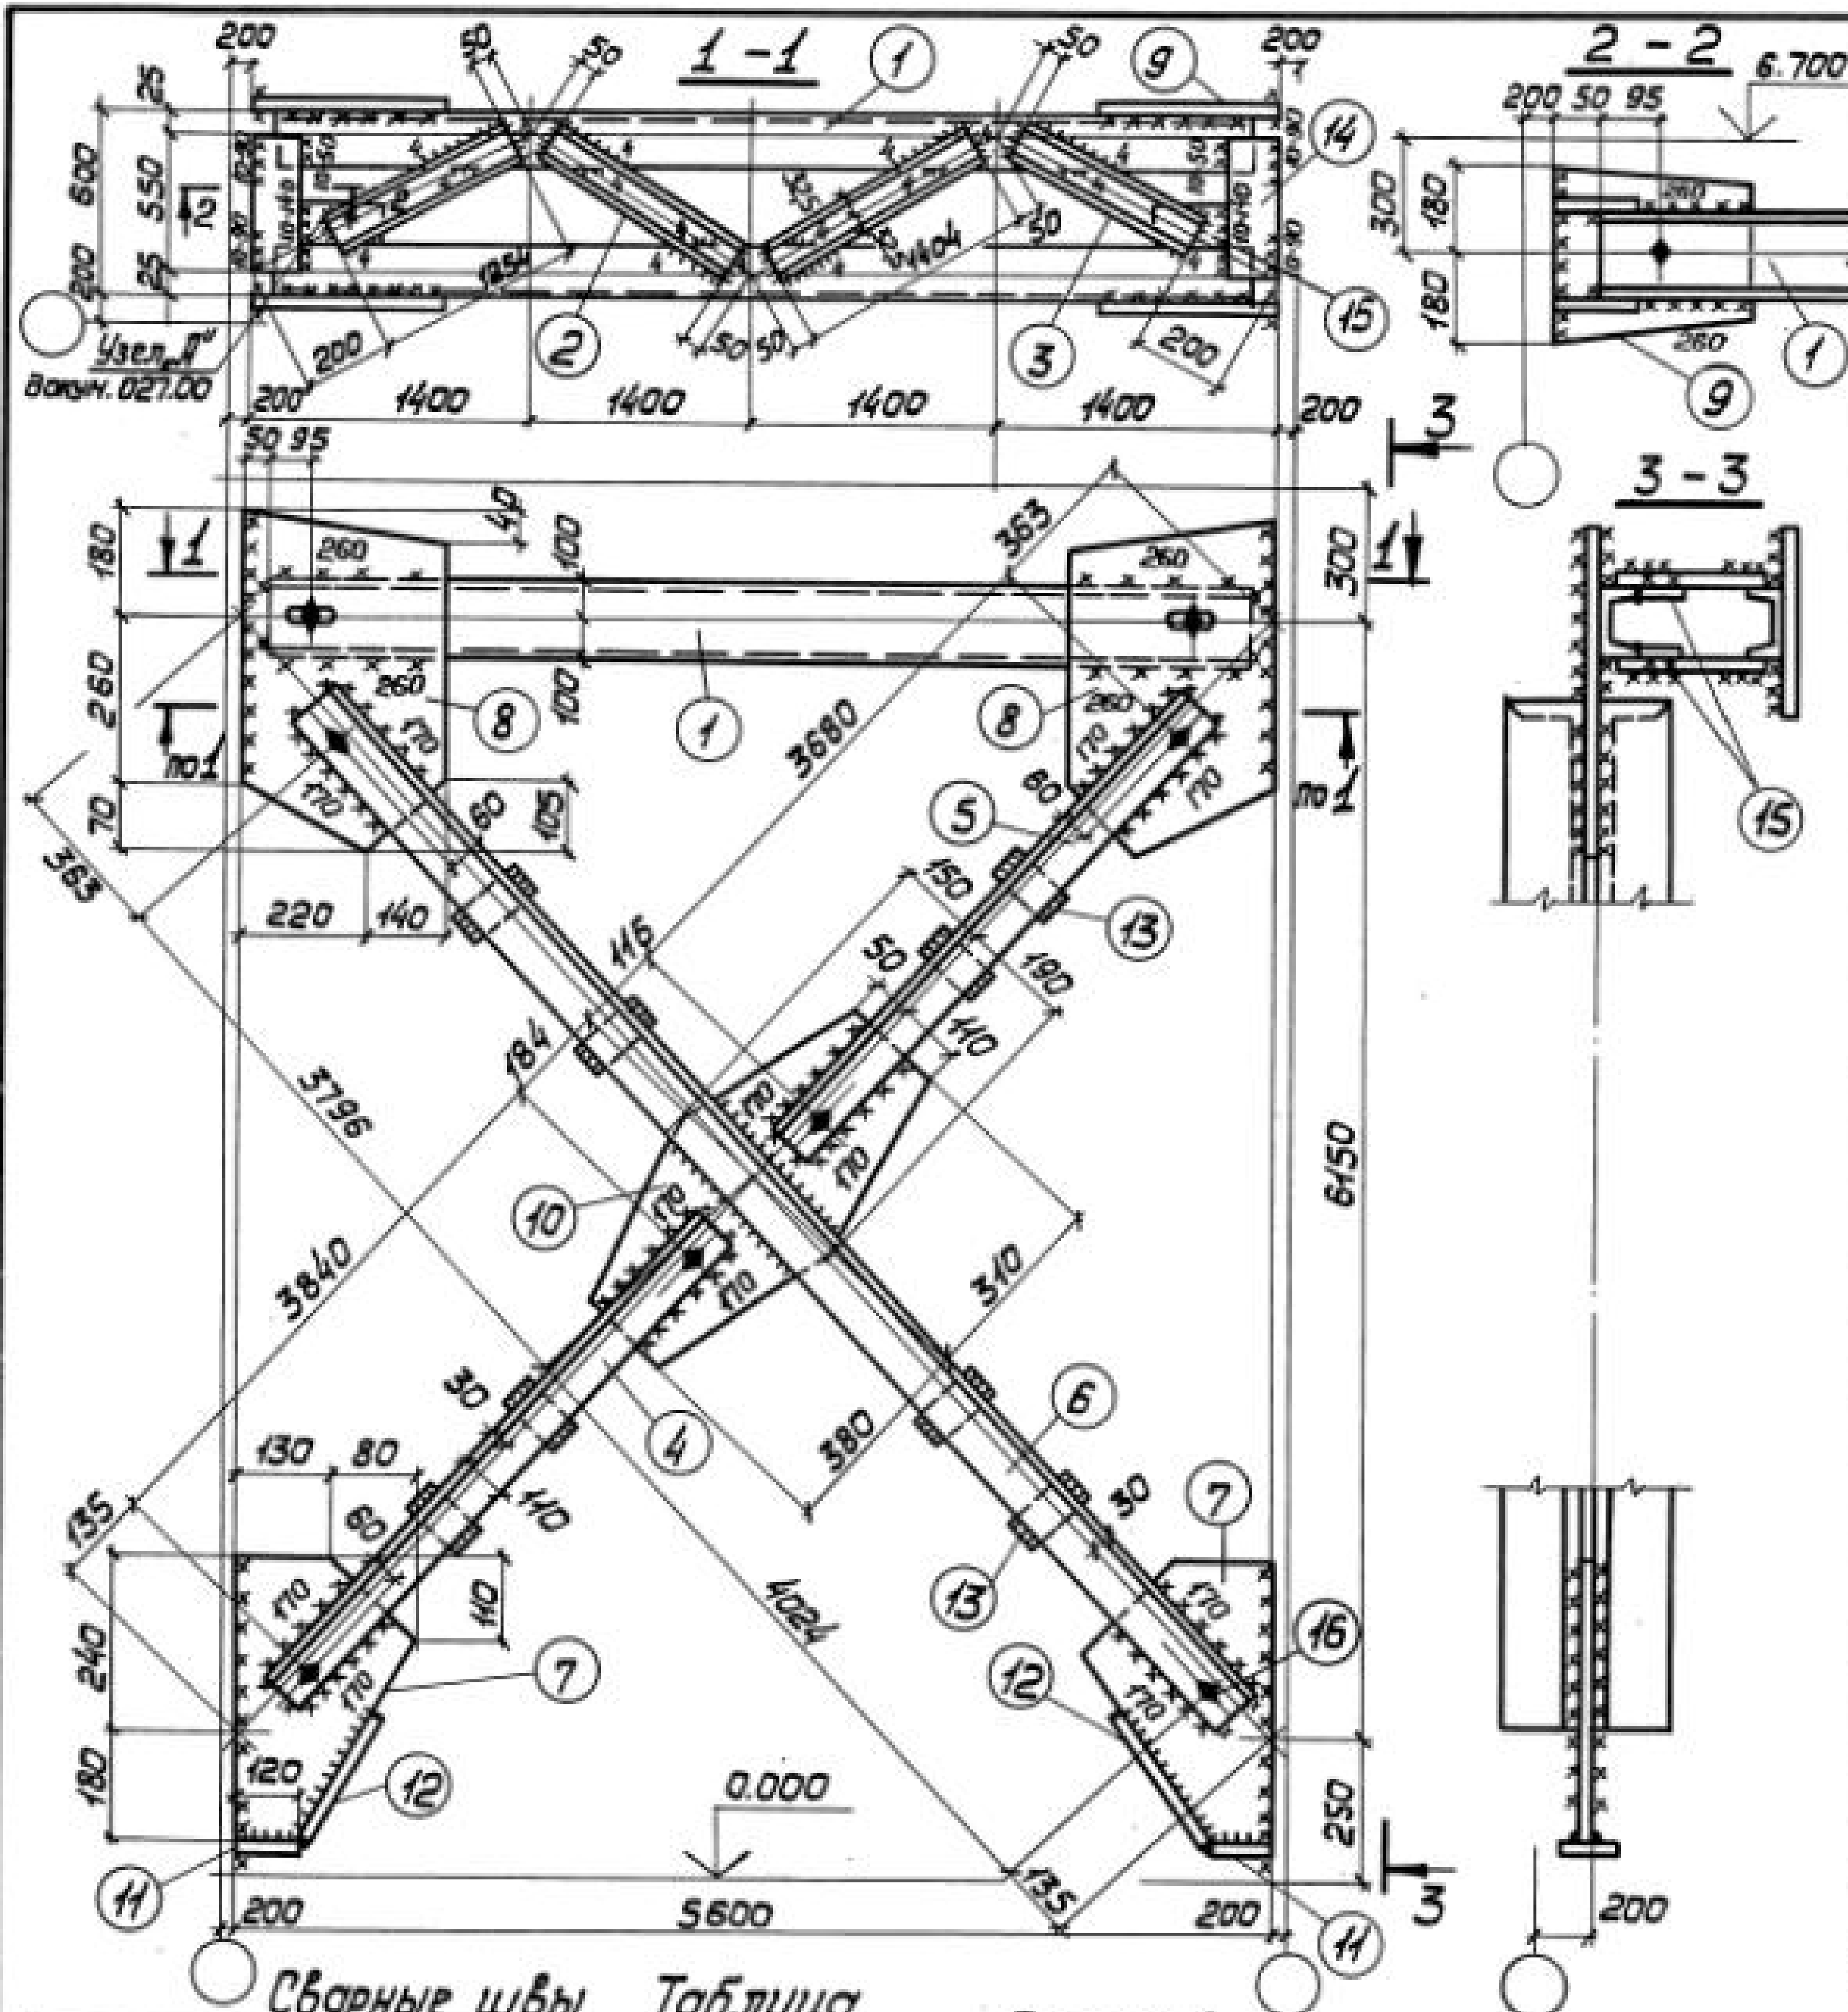

Сварные швы Таблица

Марка	Кол.	Тип и толщ. шва	Длина, м на марку	Тип электрода	Примечание
ВСт		Δ 10	1,8	—	342 Монтажный
		Δ 6	5,1	—	342 Заводской
		Δ 6	11,8	—	342 Монтажный
		Δ 4	5,3	—	342 Заводской

Деталь 9

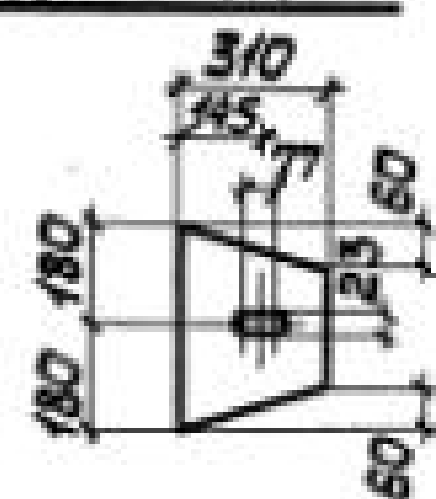

1. Все отверстия $\phi 23$ под болты М20.
2. Неоговаренные сварные швы: заводские - $k=5$, монтажные - $k=6$.
3. Неоговаренные обрезы 45.
4. Расчетную схему и геометрические размеры см. док. 000.007Б4

Формат	Зона	Поз.	Обозначение	Наименование	Кол.	Примечание
			Сталь ВСт 3кп2	ГОСТ 380-71*		
				1.424.1-5.6-006.00		
				Детали		
				ГОСТ 8240-72		
Б4	1		1.424.1-5.6-006.01	Швеллер 20 $\ell = 5500$	2	202
Б4	2		1.424.1-5.6-006.02	Швеллер 6,5 $\ell = 1404$	2	33
Б4	3		1.424.1-5.6-006.03	Швеллер 6,5 $\ell = 1254$	2	30
				ГОСТ 8509-72*		
Б4	4		1.424.1-5.6-006.04	Уголок 110x110x8 $\ell = 3930$	2	106
Б4	5		1.424.1-5.6-006.05	Уголок 110x110x8 $\ell = 3770$	2	102
Б4	6		1.424.1-5.6-006.06	Уголок 110x110x8 $\ell = 7910$	2	214
				ГОСТ 19903-74		
Б4	7		1.424.1-5.6-006.07	Полоса 10x210 $\ell = 420$	2	14
Б4	8		1.424.1-5.6-006.08	Полоса 10x360 $\ell = 510$	2	29
Б4	9		1.424.1-5.6-006.09	Полоса 10x360 $\ell = 310$	2	18
Б4	10		1.424.1-5.6-006.10	Полоса 10x340 $\ell = 690$	1	18
Б4	11		1.424.1-5.6-006.11	Полоса 10x80 $\ell = 120$	2	2
Б4	12		1.424.1-5.6-006.12	Полоса 10x80 $\ell = 200$	2	3
Б4	13		1.424.1-5.6-006.13	Полоса 10x60 $\ell = 140$	8	6
Б4	14		1.424.1-5.6-006.14	Полоса 12x120 $\ell = 550$	4	25
Б4	15		1.424.1-5.6-006.15	Полоса 10x90 $\ell = 160$	4	5
				Стандартные изделия		
Б4	16			Болт М20x40.58.00		
				ГОСТ 15589-70*	10	2,19
Б4	17			Гайка М20.4.00 ГОСТ 15526-70*	10	0,63
Б4	18			Шайба 20.04.00 ГОСТ 14371-78	10	0,23

1.424.1-5.6-006.00

Связь ВСБ


Сталь ВСт3кп2

Стадия	Масса	Масштаб
Р	815	1:50 1:15
Лист	Листов 1	

ГПИ
УКПРОЕКТСТАЛЬКОНСТРУКЦИЯ



Деталь 9

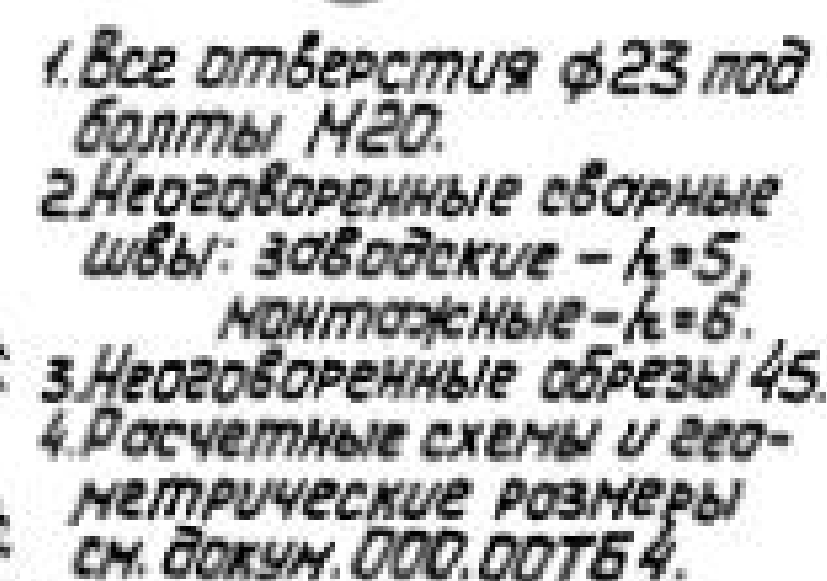


14241- 5.6-007.00

Связь ВС7

Сталь ВСтЗкп2


ГЛИ
УКРЕПЛЕНИЯ СТАЛЬ КОНСТРУКЦИИ

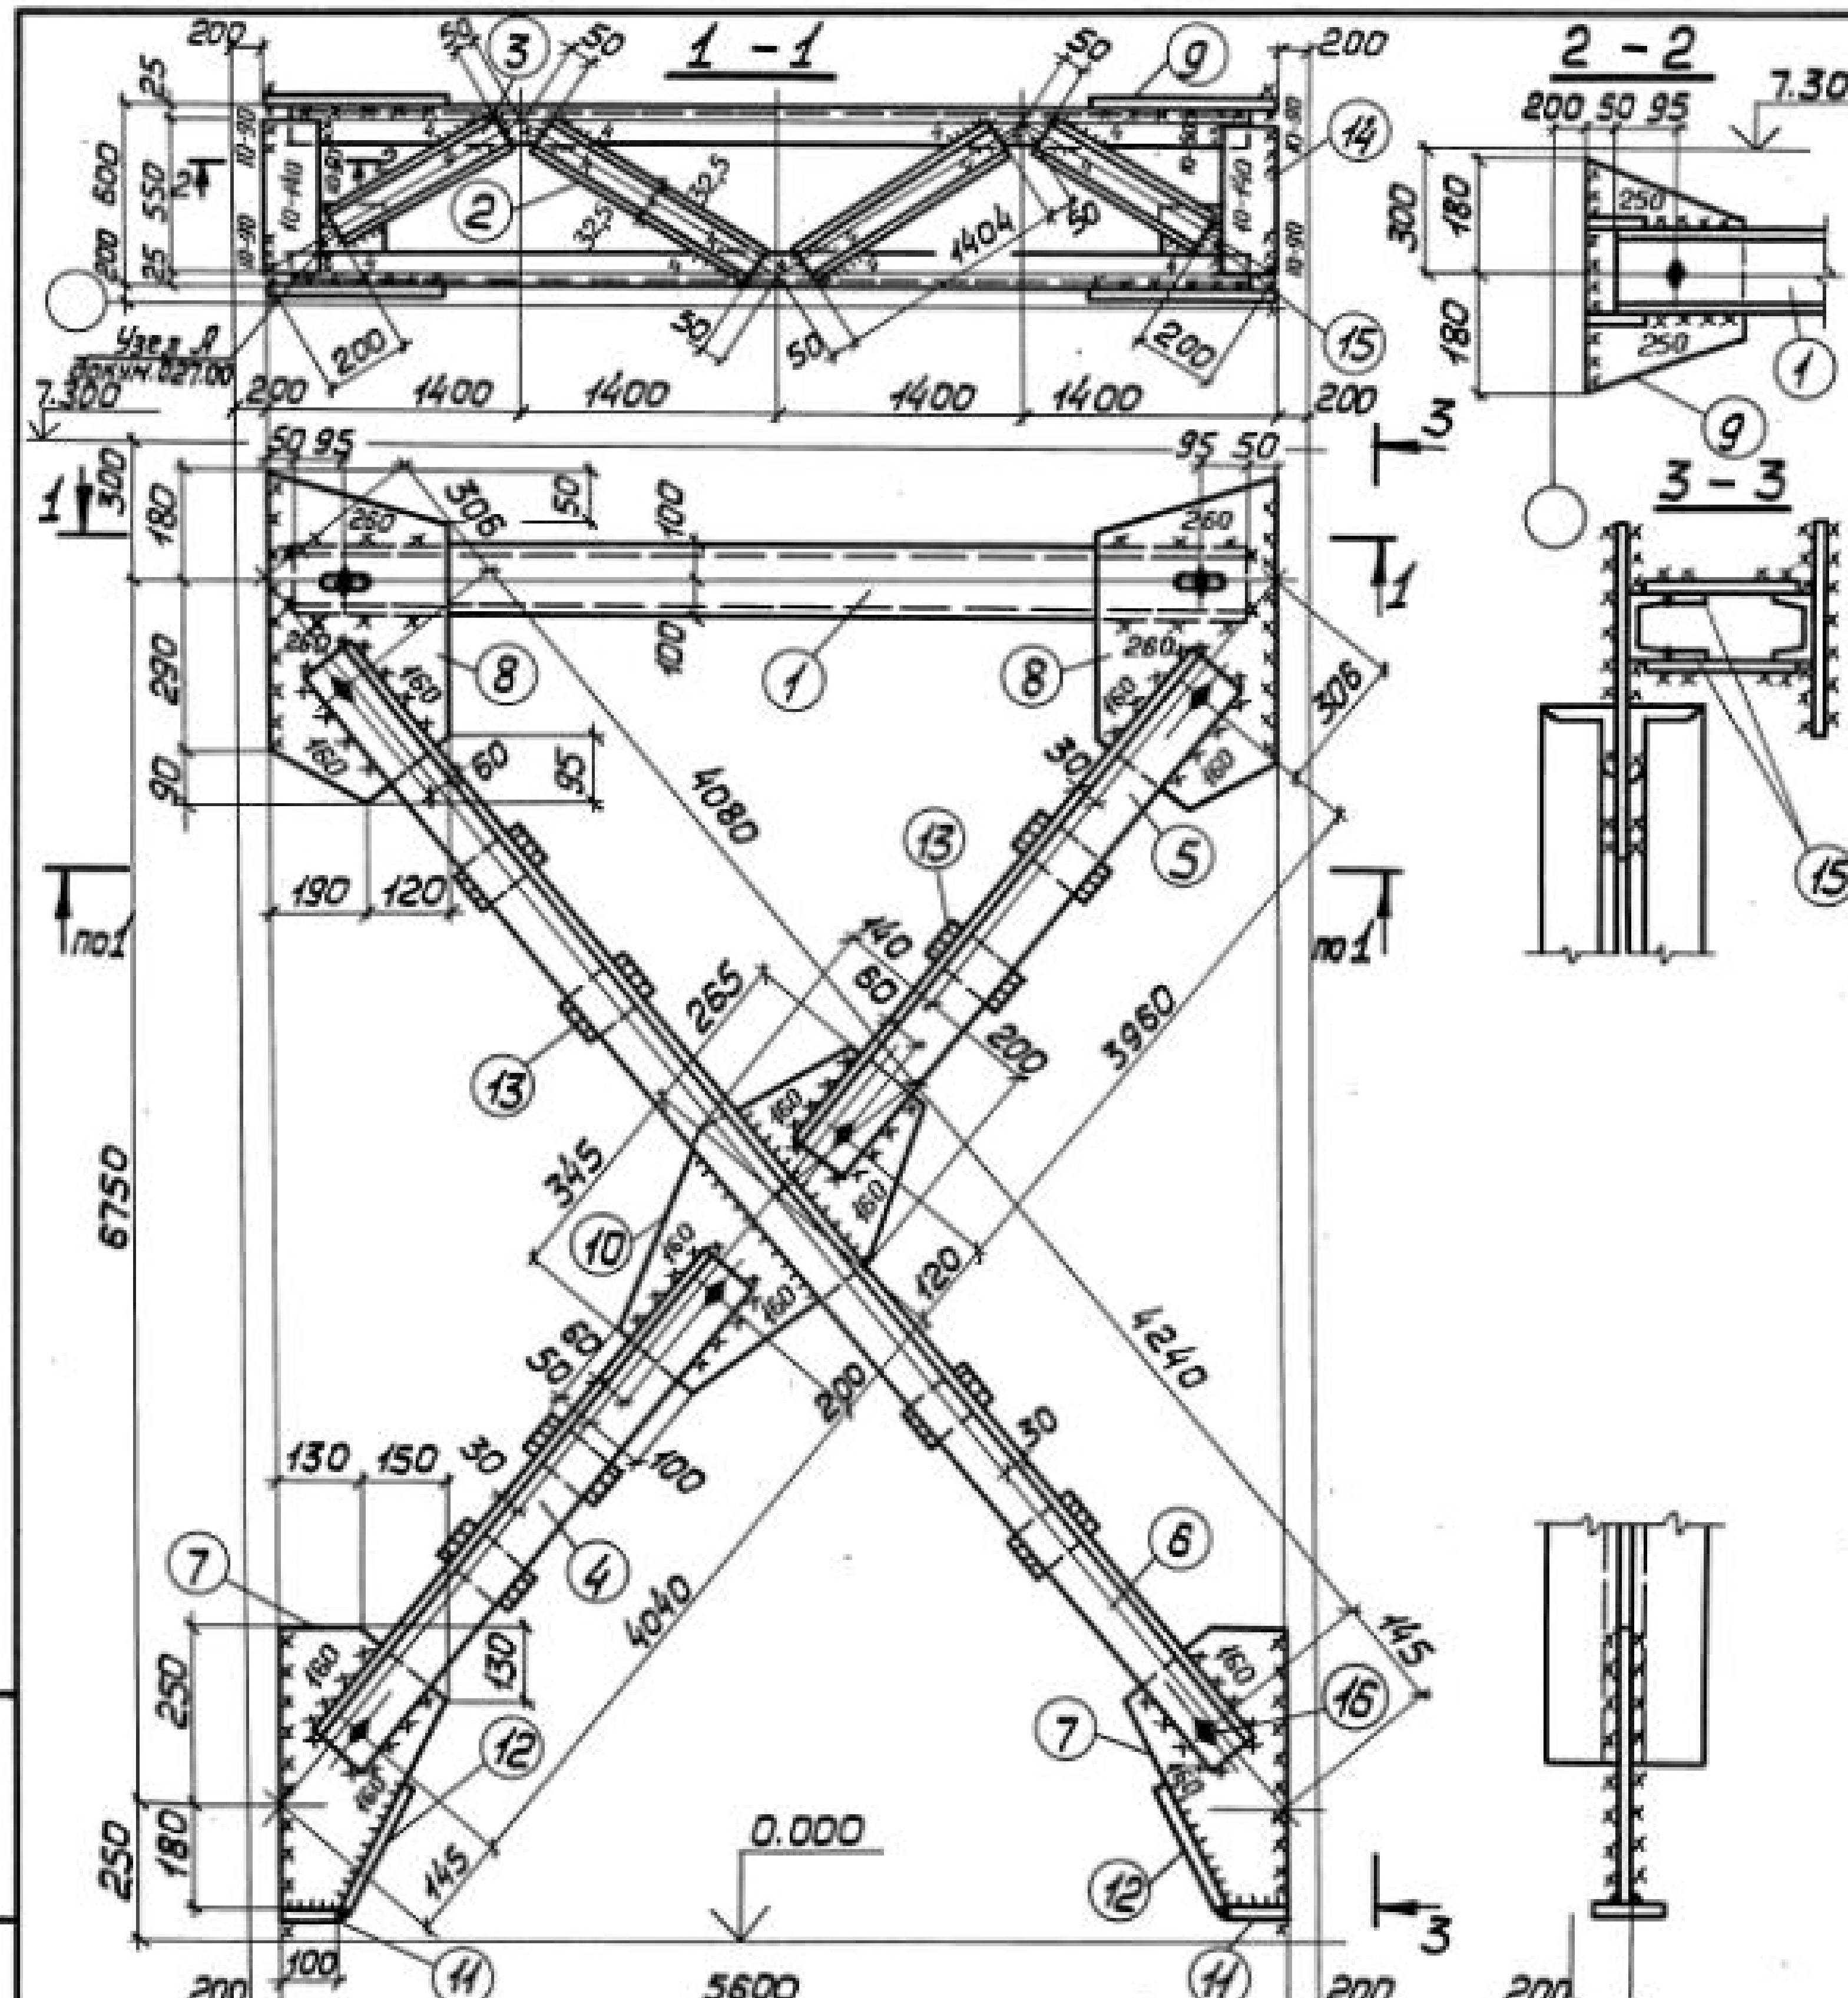

Сварные швы. Таблица.

Марка	Кол.	Тип и толщ. шва	Длина, м по марки	Тип электр.	Примечание
ВС 8		Δ 10	1,8	—	342 Монтажный
		Δ 6	6,2	—	342 Заводской
		Δ 6	11,8	—	342 Монтажный
		Δ 4	4,9	—	342 Заводской

Деталь 9

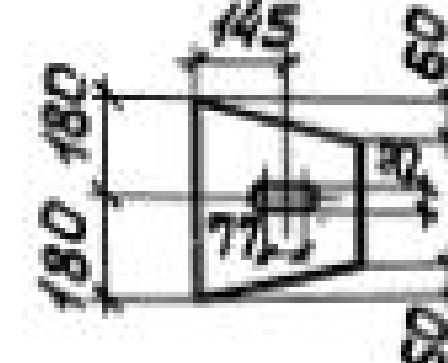

1. Все отверстия $\phi 23$ под болты М20.
2. Неоговаренные сварные швы $h=6$.
3. Неоговаренные обрезы 45.
4. Расчетные схемы и геометрические размеры см. докум. 000.00ТБ4.

Формат	Сона	Поз.	Обозначение	Наименование	Кол.	Примечание
			Сталь ВСт3кп2	ГОСТ 380-74*		
				1.424.1-5.6-008.00		
				Детали		
				ГОСТ 8240-72		
Б4		1	1.424.1-5.6-008.01	Швеллер 20 $l=5500$	2	202
Б4		2	1.424.1-5.6-008.02	Швеллер 6,5 $l=1404$	4	33
Б4		3	1.424.1-5.6-008.03	Швеллер 6,5 $l=1254$	4	30
				ГОСТ 8509-72*		
Б4		4	1.424.1-5.6-008.04	Уголок 110x110x8 $l=4130$	2	112
Б4		5	1.424.1-5.6-008.05	Уголок 110x110x8 $l=4050$	2	109
Б4		6	1.424.1-5.6-008.06	Уголок 110x110x8 $l=8410$	2	227
				ГОСТ 19903-74		
Б4		7	1.424.1-5.6-008.07	Полоса 10x280 $l=430$	2	19
Б4		8	1.424.1-5.6-008.08	Полоса 10x560 $l=310$	2	27
Б4		9	1.424.1-5.6-008.09	Полоса 10x300 $l=360$	2	17
Б4		10	1.424.1-5.6-008.10	Полоса 10x340 $l=610$	1	16
Б4		11	1.424.1-5.6-008.11	Полоса 10x80 $l=100$	2	1
Б4		12	1.424.1-5.6-008.12	Полоса 10x80 $l=220$	2	3
Б4		13	1.424.1-5.6-008.13	Полоса 10x60 $l=140$	8	6
Б4		14	1.424.1-5.6-008.14	Полоса 12x120 $l=550$	4	25
Б4		15	1.424.1-5.6-008.15	Полоса 10x90 $l=160$	4	5
				Стандартные изделия		
Б4		16		Болт М20x40.58.00		
				ГОСТ 15589-70*	10	2,19
Б4		17		Гайка М20.4.00 ГОСТ 15526-70*	10	0,63
Б4		18		Шайба 20.04.00 ГОСТ 11371-78	10	0,23

1.424.1-5.6-008.00


Директор	Шумановский	
Гл. инж. ин.	Шумицкий	
Нач. отд.	Шейнун	
Гл. констр.	Шапран	
Гл. инж. пр.	Санковски	
Бригадир	Ненчинова	
Норм. контр.	Ненчинова	
Проверил	Беляева	
Исполнил	Шкробот	

Связь ВС 8

Стадия	Масса	Масштаб
Р	840	1:50 1:15
Лист	Листов 1	

Сталь ВСт3кп2


ГПИ
УКПРОЕКТСТАЛЬКОНСТРУКЦИЯ

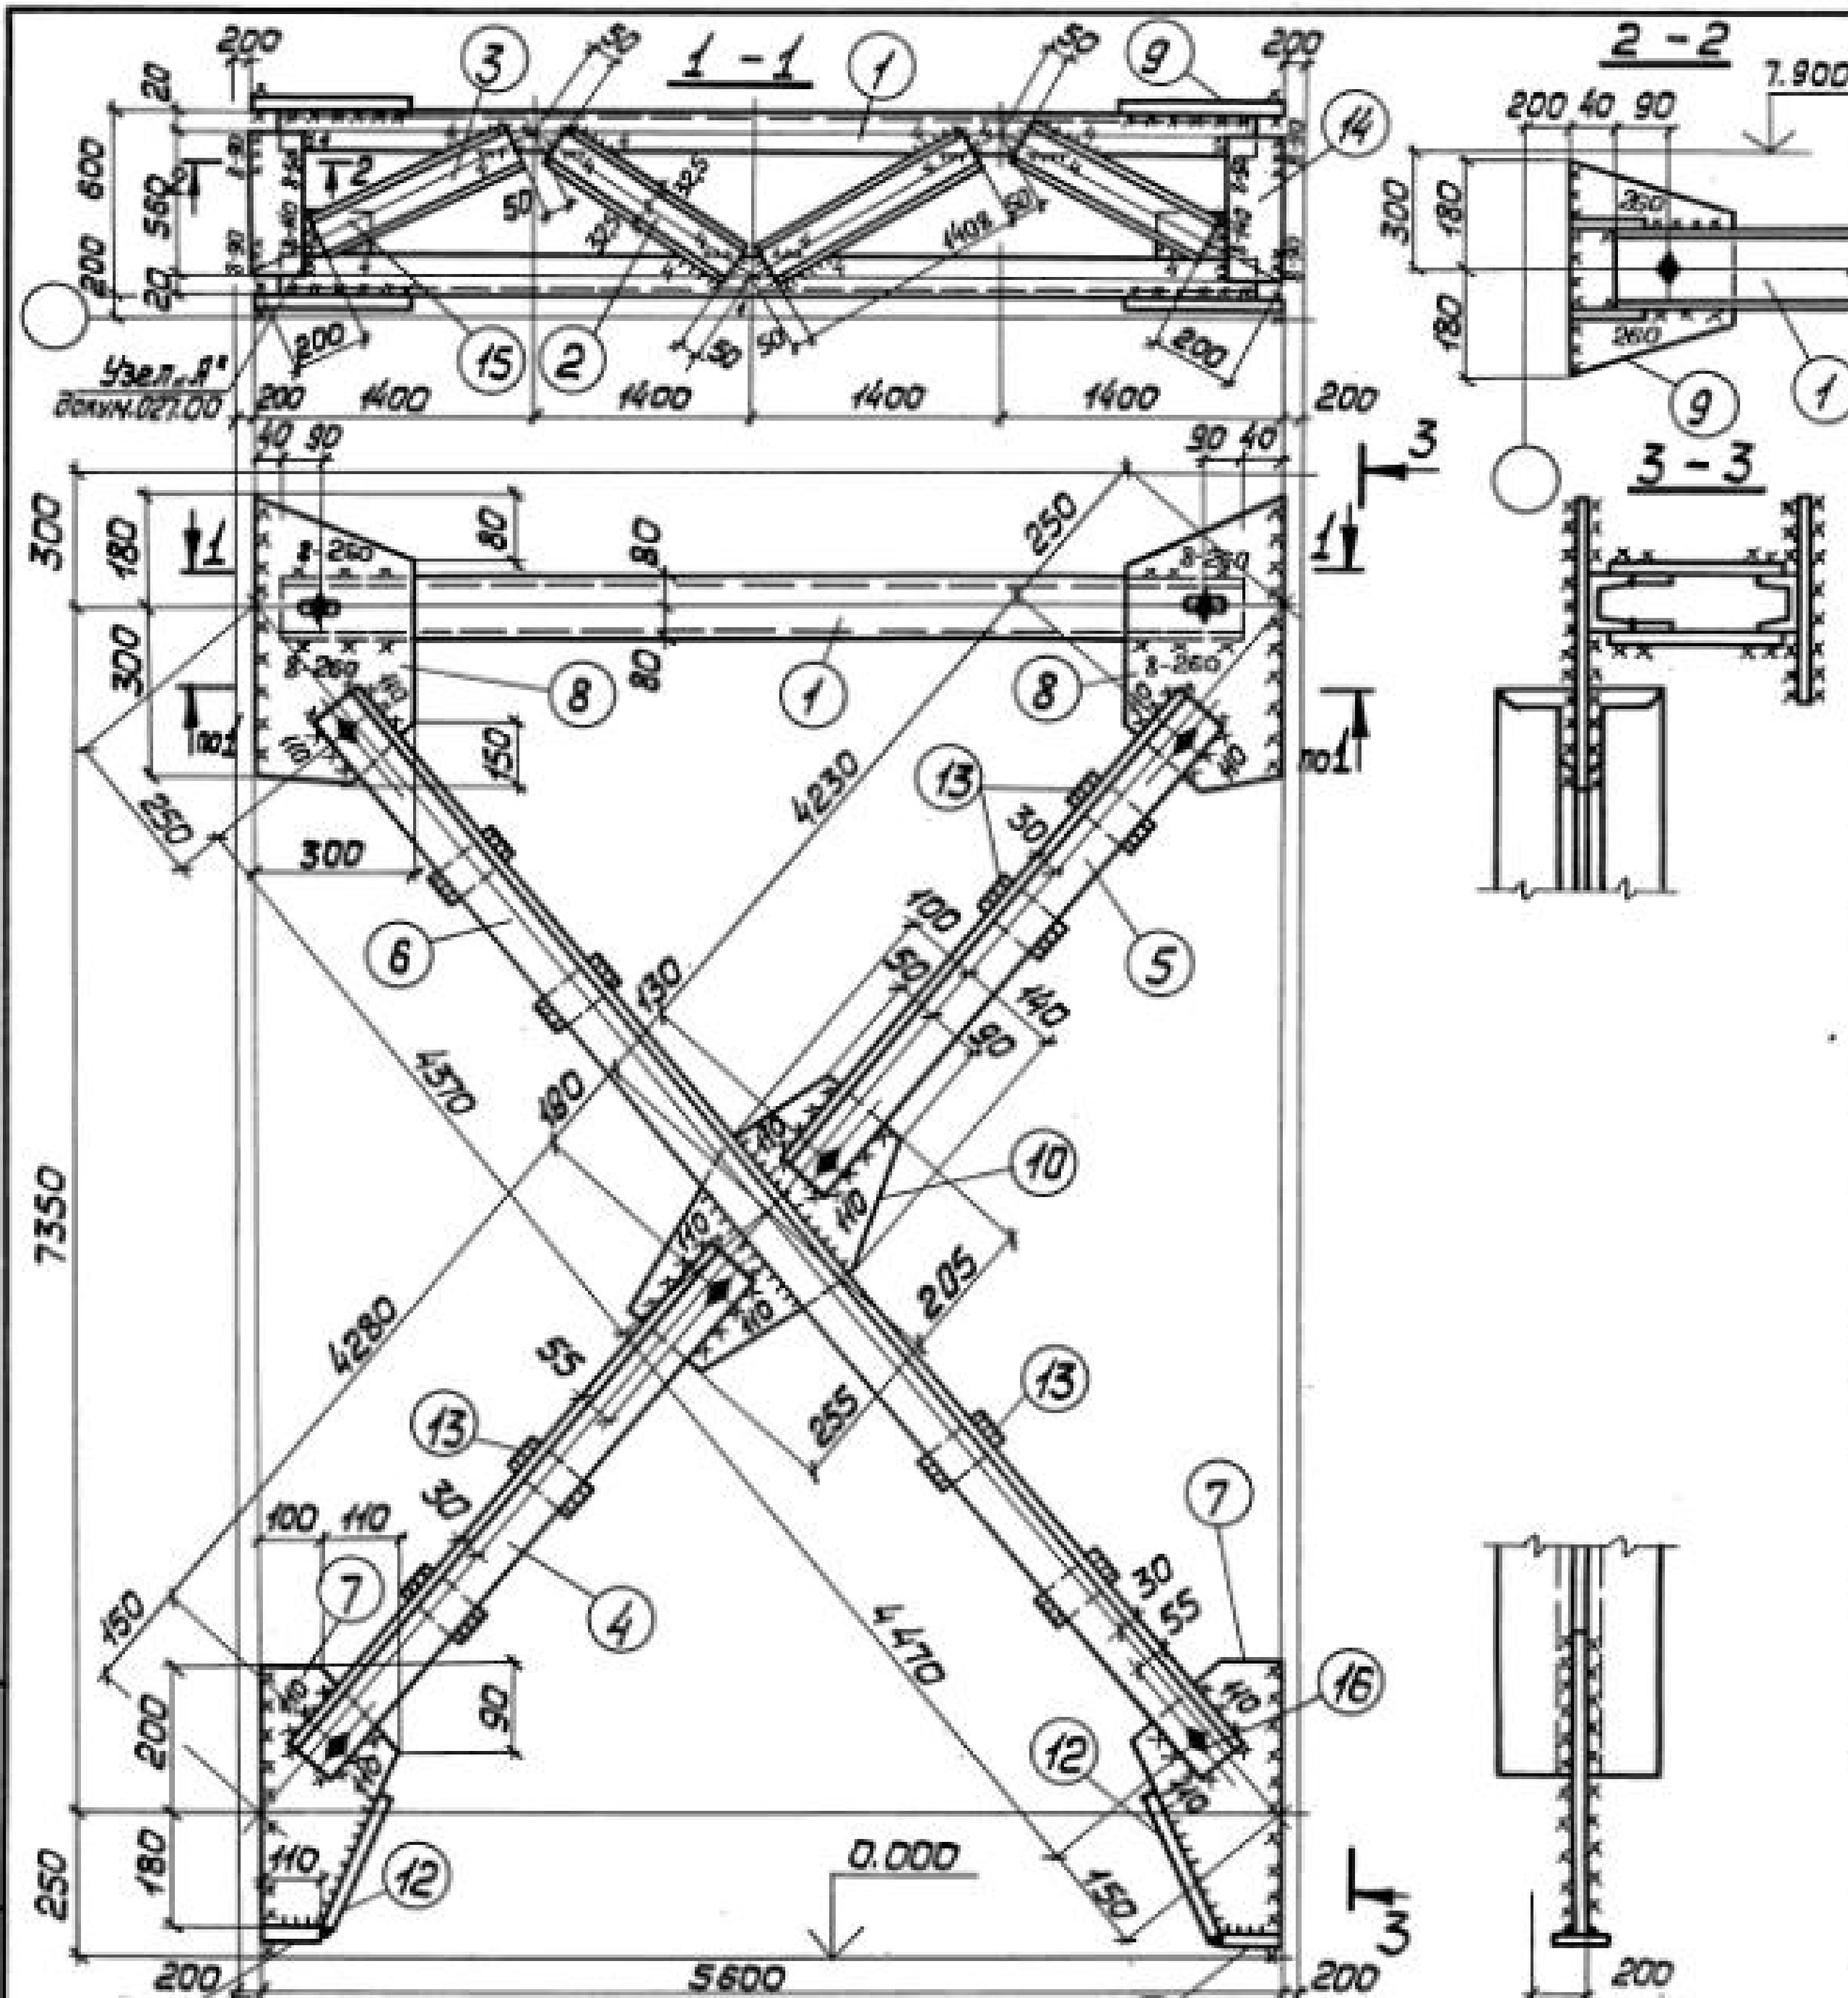

Сварные швы. Таблица.

Марка	Кол.	Тип и толщ. шва	Длина, мм по наплавке	Тип электр.	Примечание
BC9	8	Δ	1,4	—	342 Монтажный
	5	Δ	7,6	—	342 Заводской
	6	Δ	8,8	—	342 Монтажный
	4	Δ	5,3	—	342 Заводской

Деталь 9

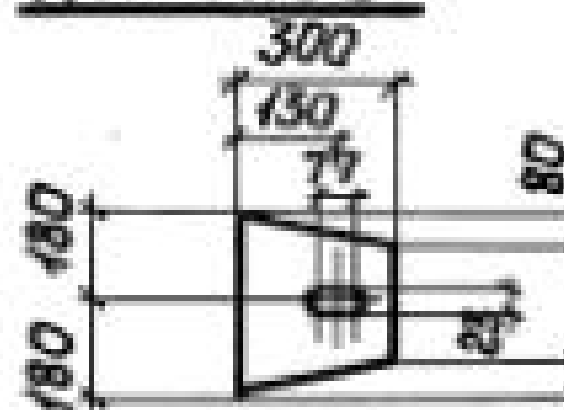

1. Все отверстия $\phi 23$ под болты М20.
2. Неоговоренные сварные швы: заводские - $k=5$, монтажные - $k=6$.
3. Неоговоренные обрезы 45.
4. Расчетные схемы и геометрические размеры см. докум. 000.00ТБ4.

Формат	Зона	Поз.	Обозначение	Наименование	Кол.	Примечание
			Сталь ВСт3кп2	ГОСТ 380-71*		
				1.424.1-5.6-009.00		
				Детали		
				ГОСТ 8240-72		
Б4	1		1.424.1-5.6-009.01	Швеллер 16 $l=5520$	2	157
Б4	2		1.424.1-5.6-009.02	Швеллер 6,5 $l=1408$	4	33
Б4	3		1.424.1-5.6-009.03	Швеллер 6,5 $l=1258$	4	30
				ГОСТ 8509-72*		
Б4	4		1.424.1-5.6-009.04	Уголок 100x100x8 $l=4370$	2	107
Б4	5		1.424.1-5.6-009.05	Уголок 100x100x8 $l=4320$	2	106
Б4	6		1.424.1-5.6-009.06	Уголок 100x100x8 $l=8930$	2	219
				ГОСТ 19903-74		
Б4	7		1.424.1-5.6-009.07	Полоса 8x240 $l=380$	2	10
Б4	8		1.424.1-5.6-009.08	Полоса 8x300 $l=480$	2	18
Б4	9		1.424.1-5.6-009.09	Полоса 8x300 $l=360$	2	13
Б4	10		1.424.1-5.6-009.10	Полоса 8x240 $l=460$	1	7
Б4	11		1.424.1-5.6-009.11	Полоса 8x80 $l=110$	2	1
Б4	12		1.424.1-5.6-009.12	Полоса 8x80 $l=240$	2	2
Б4	13		1.424.1-5.6-009.13	Полоса 8x60 $l=140$	8	4
Б4	14		1.424.1-5.6-009.14	Полоса 12x120 $l=560$	4	25
Б4	15		1.424.1-5.6-009.15	Полоса 10x90 $l=160$	4	5
				Стандартные изделия		
Б4	16			Болт М20x40.58.00		
				ГОСТ 15589-70*	10	2,19
Б4	17			Гайка М20.4.00 ГОСТ 15526-70*	10	0,63
Б4	18			Шайба 20.01.00. ГОСТ 14371-78	10	0,23

1.424.1 - 5.6 - 009.00

Директор	Шуниковский	
Глав. инж.	Шуниковский	
Нач. отд.	Шуников	
Гл. констр.	Шопран	
Гл. инж. пр.	Сенковский	
Бригадир	Ненчинова	
Норм. контр.	Ненчинова	
Проверил	Беляева	
Исполнил	Шкробат	

Связь ВС9





Сталь ВСт3кп2

Стадия Масса Масштаб

Р 744 1:50
1:15

Лист Листов 1

ГПИ
УКПРОЕКТАЛЬКОНСТРУКЦИЯ

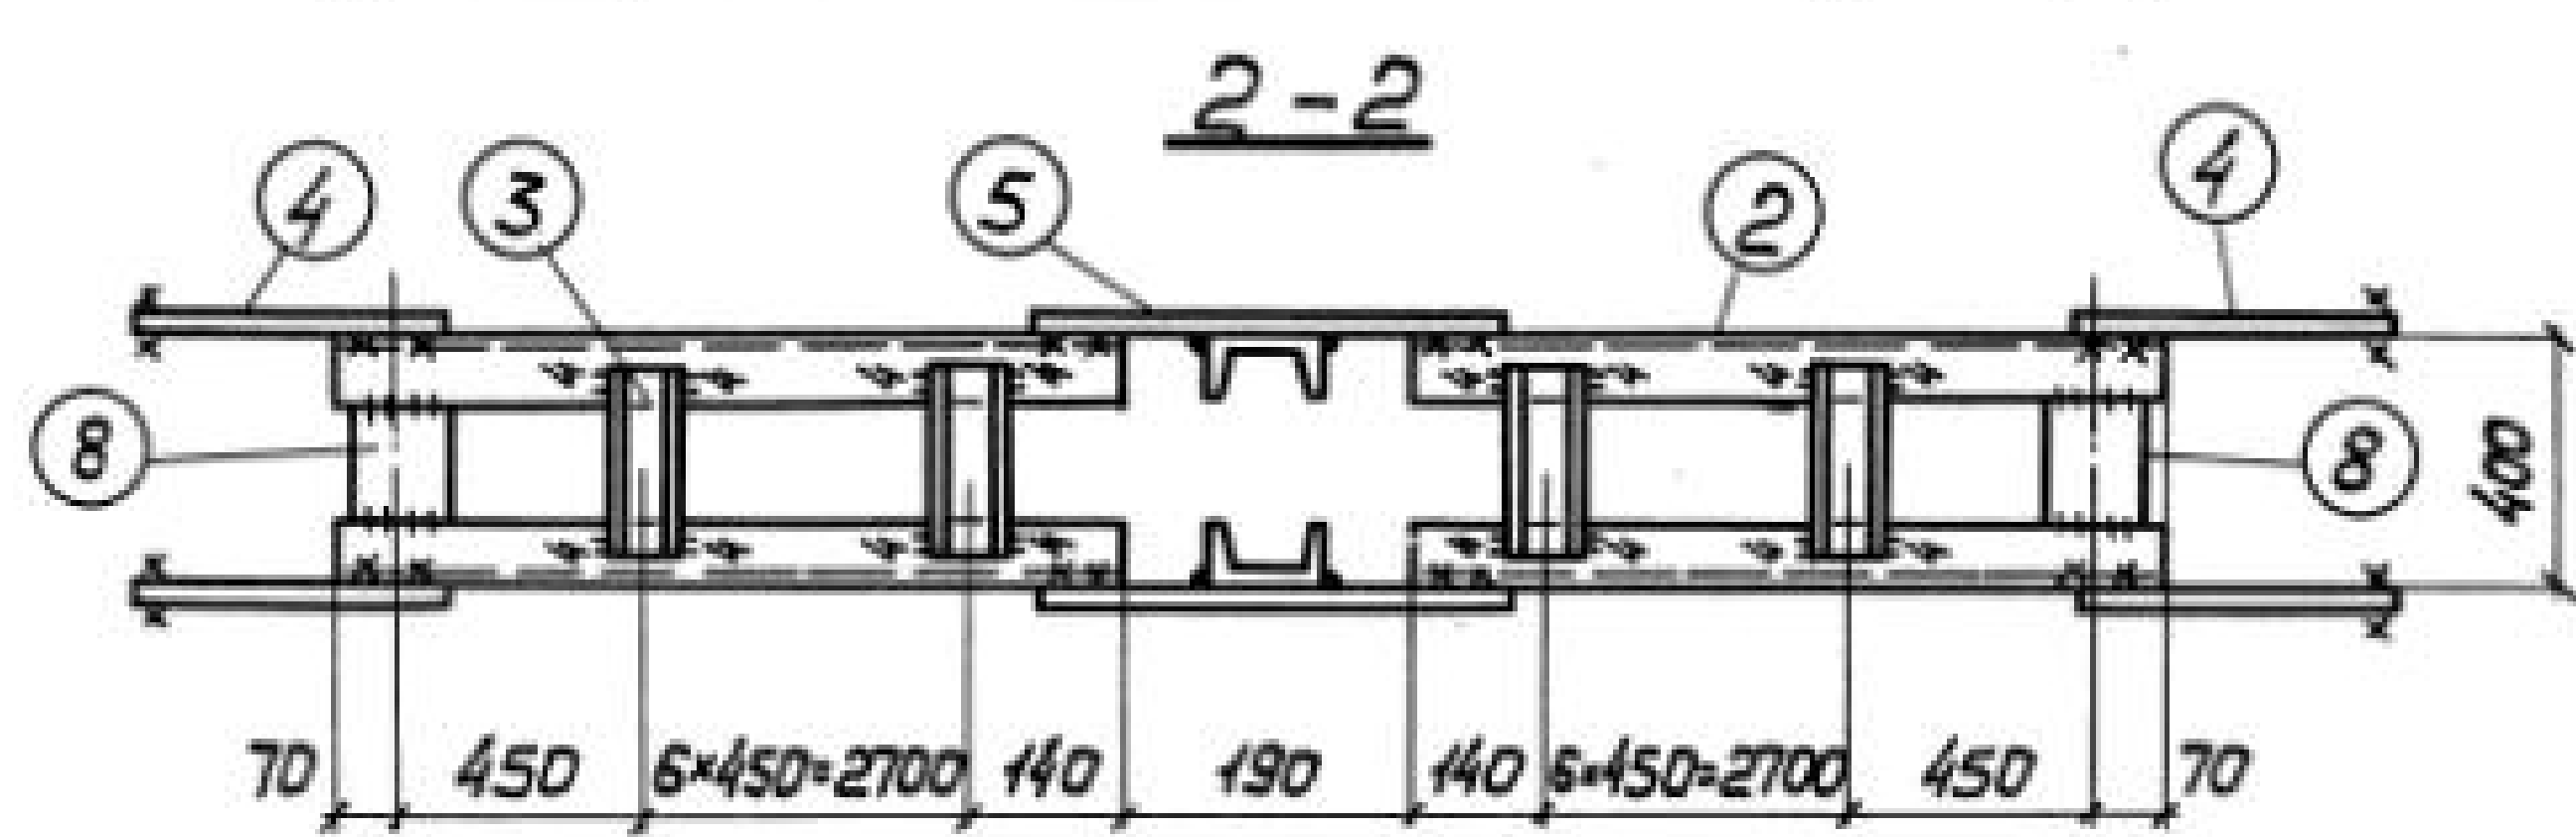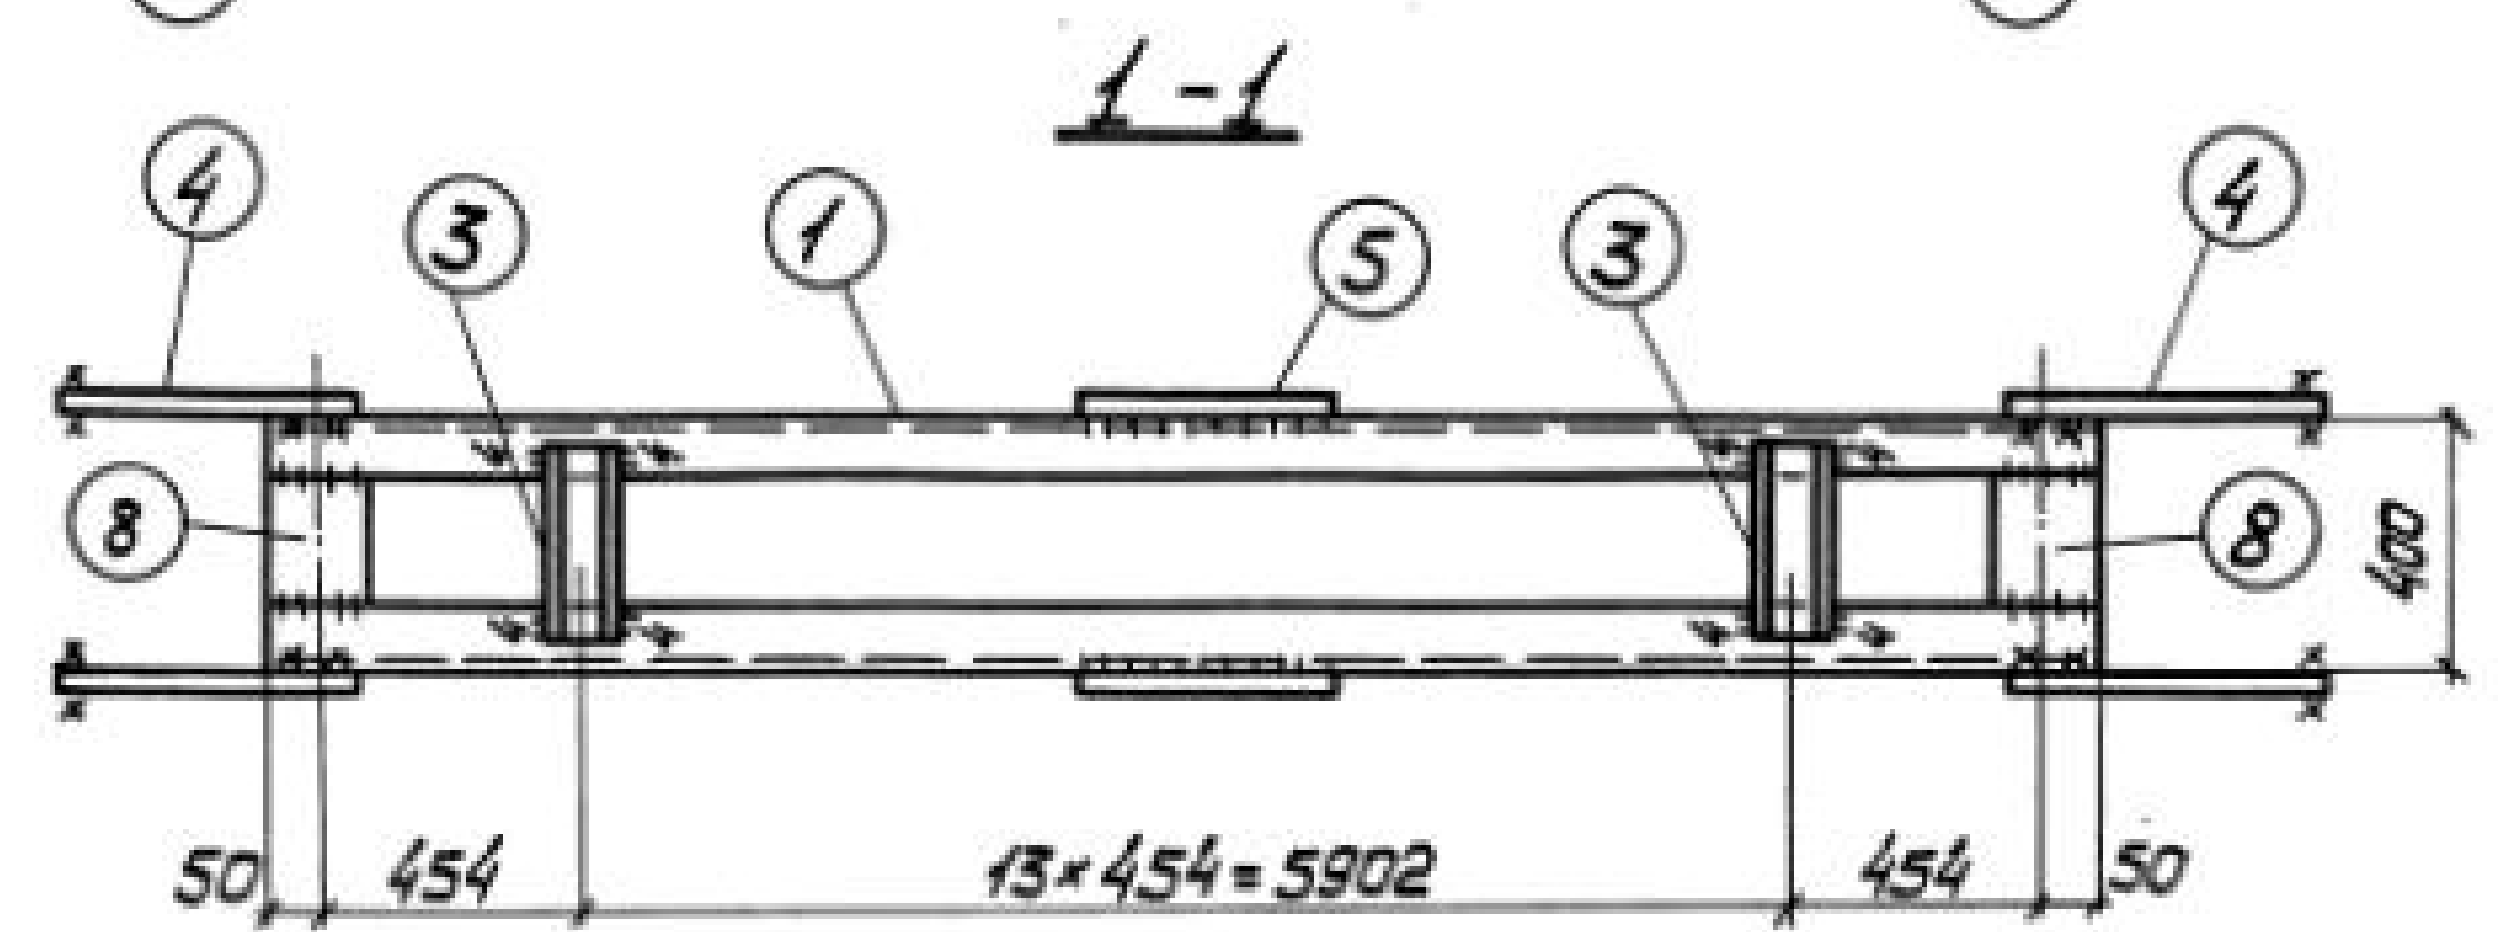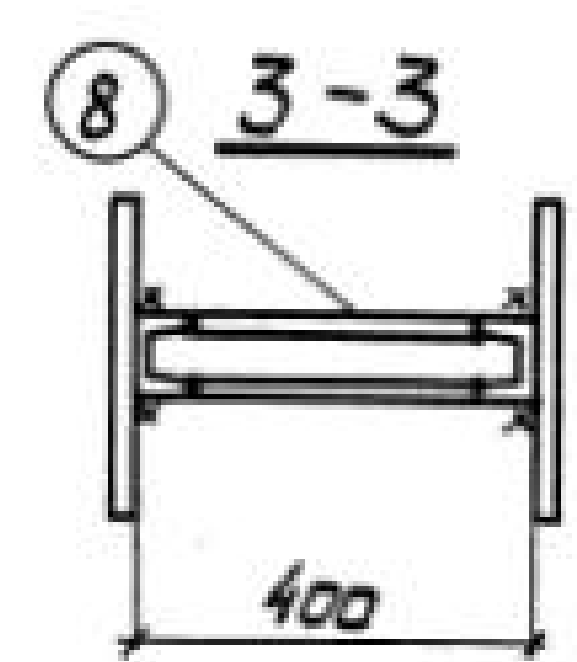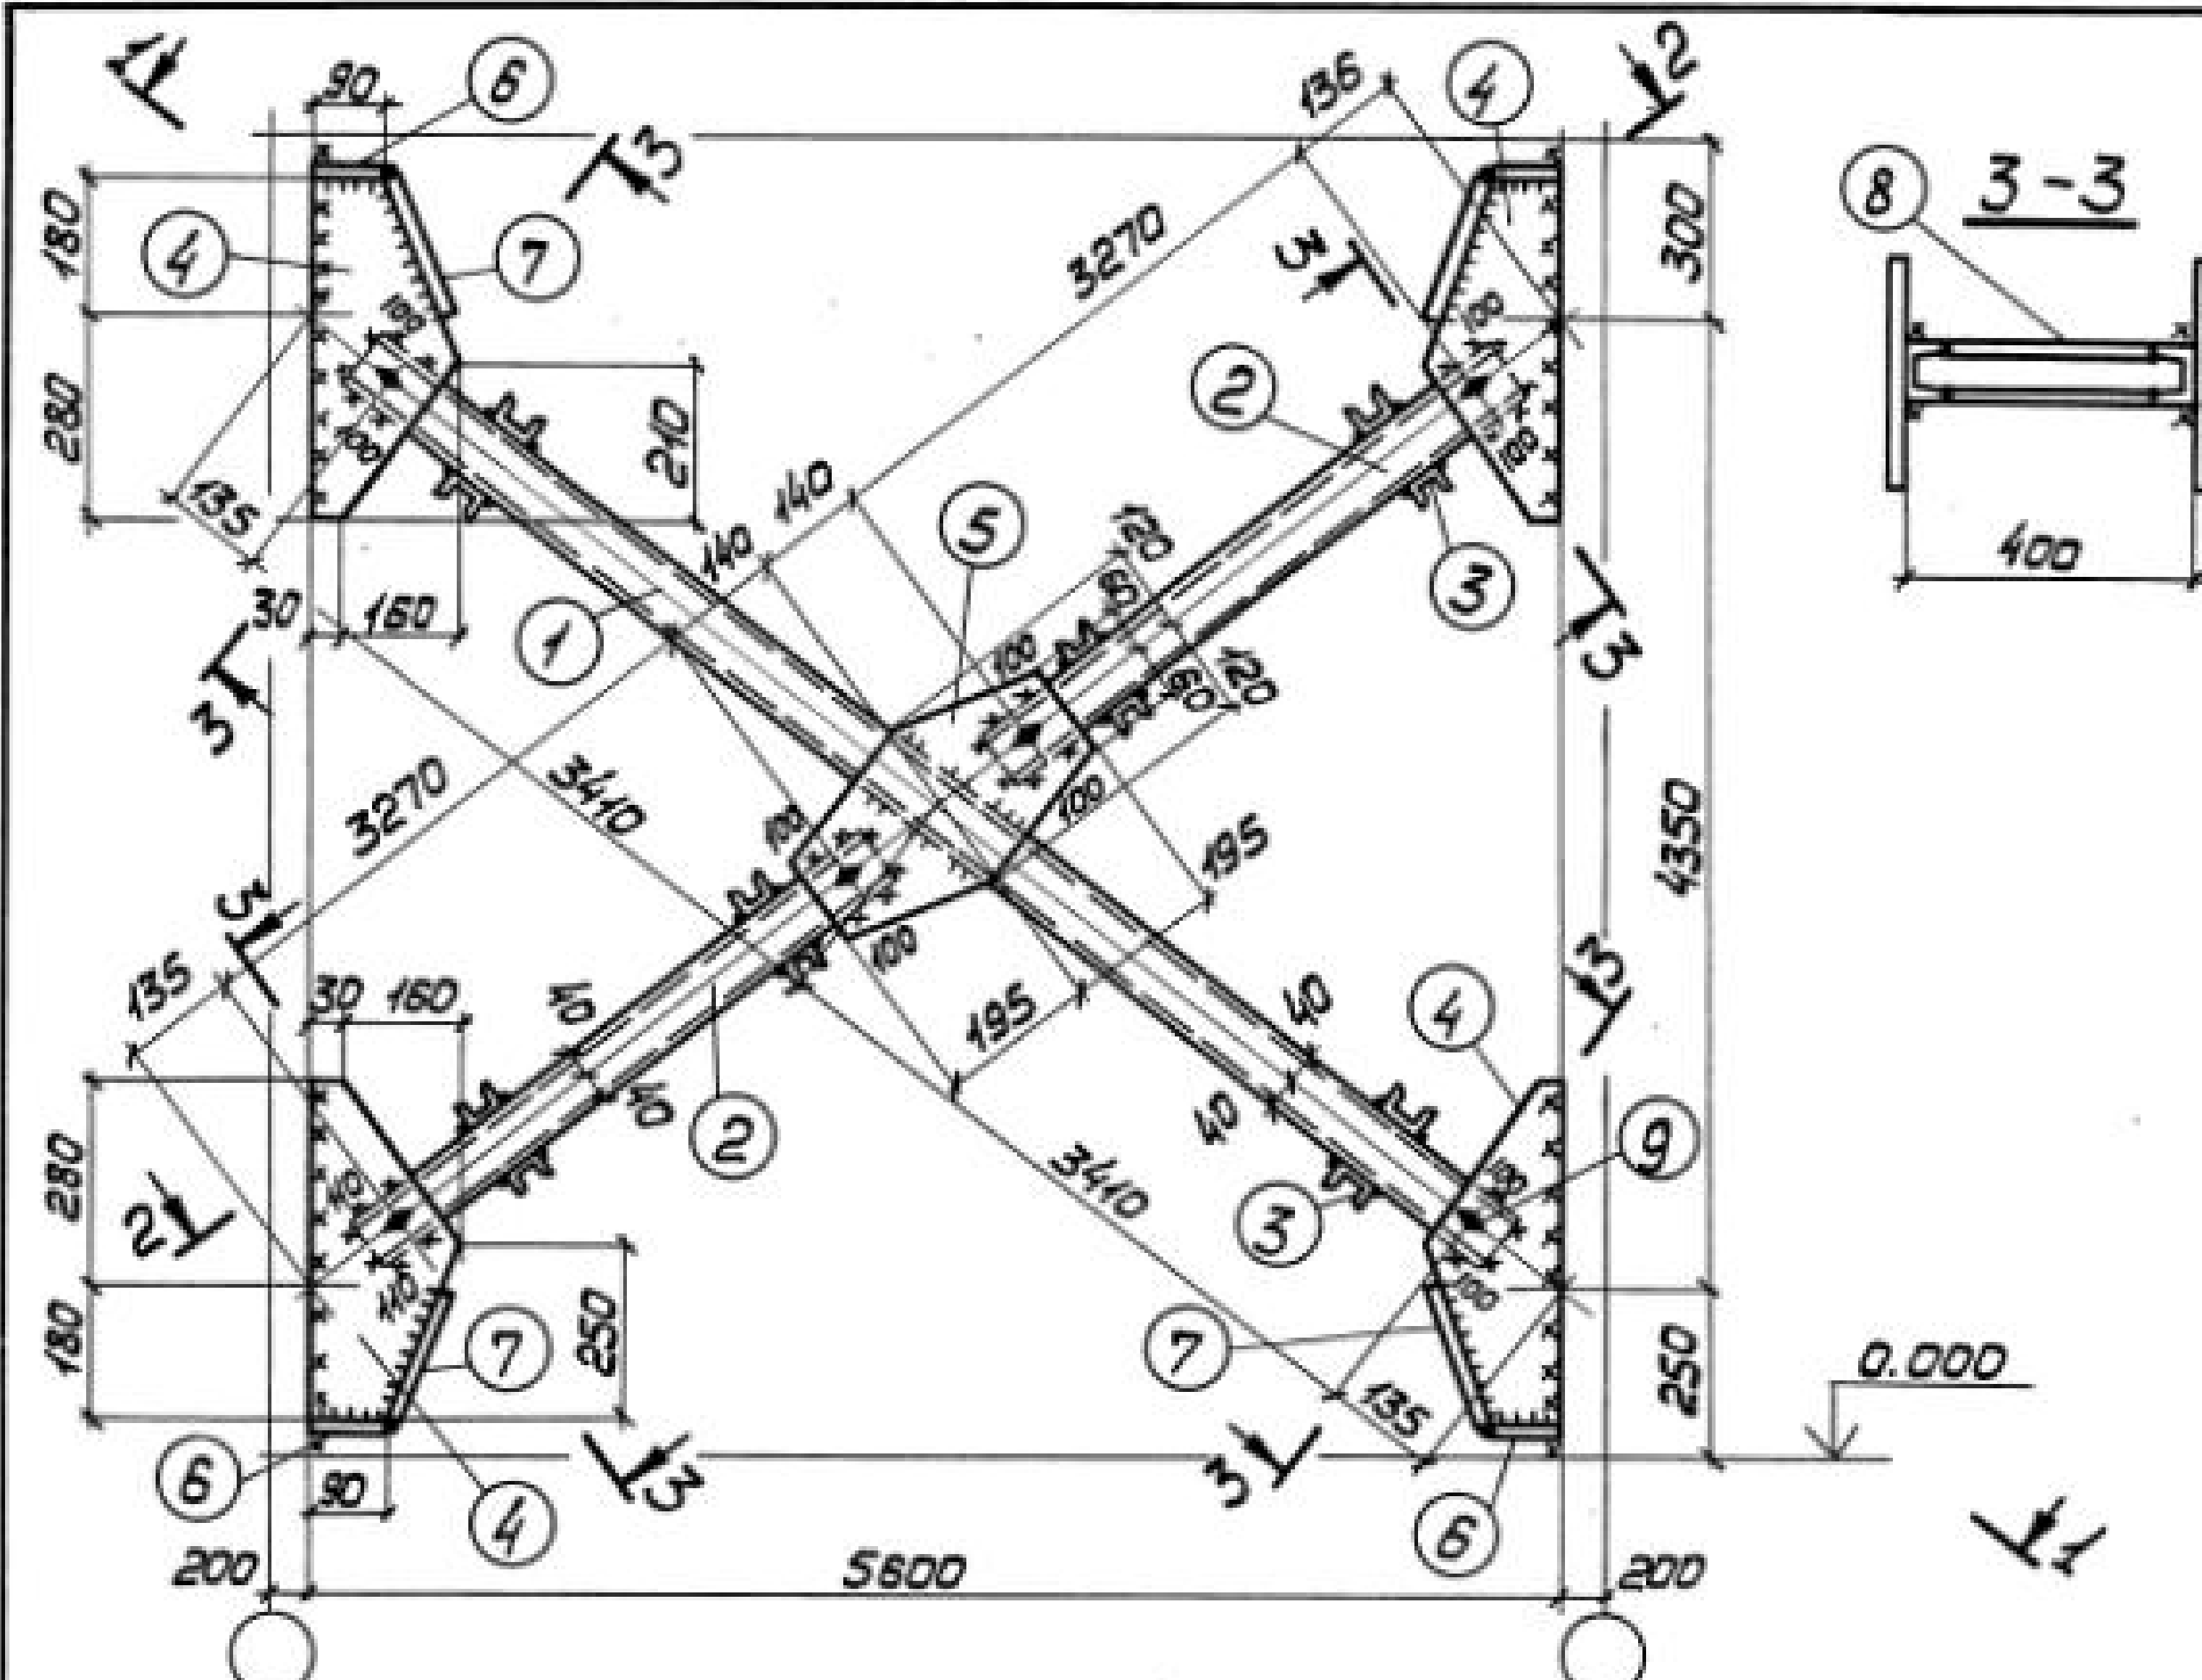

1. Все отверстия $\phi 23$ под болты М20.
2. Неоговоренные сварные швы $h = 6$.
3. Расчетную схему и геометрические размеры см. докум. 000.00ТБ5.
4. Неоговоренные обрезы 45.

Сварные швы Таблица

Марка	Кол.	Тип шва	Длина, м	Тип электр.	Примечание
ВС10		$\Delta 6$	5,9	—	Заводской
		$\Delta 6$	10,2	—	Монтажный
		$\Delta 4$	8,7	—	Заводской

Формат	Зона	Поз.	Обозначение	Наименование	Кол.	Примечание
			Сталь ВСт3кп2	ГОСТ 380-71*		
				1.424.1-5.6-010.00		
				Детали		
				ГОСТ 8240-72		
Б4	1		1.424.1-5.6-010.01	Швеллер 8 $\ell = 6910$	2	97
Б4	2		1.424.1-5.6-010.02	Швеллер 8 $\ell = 3360$	4	95
Б4	3		1.424.1-5.6-010.03	Швеллер 6,5 $\ell = 390$	56	129
				ГОСТ 8509-72		
Б4	4		1.424.1-5.6-010.04	Полоса 8 x 190 $\ell = 460$	8	44
Б4	5		1.424.1-5.6-010.05	Полоса 8 x 240 $\ell = 390$	2	12
Б4	6		1.424.1-5.6-010.06	Полоса 8 x 80 $\ell = 90$	8	4
Б4	7		1.424.1-5.6-010.07	Полоса 8 x 80 $\ell = 220$	8	9
Б4	8		1.424.1-5.6-010.08	Полоса 8 x 100 $\ell = 320$	8	16
				Стандартные изделия		
Б4	9			Болт М20 x 40.58.00	12	2,63
				ГОСТ 15589-70*		
Б4	10			Гайка М20.4.00 ГОСТ 15526-70*	12	0,75
Б4	11			Шайба 20.01.00 ГОСТ 11371-78	12	0,27

1424.1-56-010.00

Директор	Шумиловский	
Гл. инж. ин.	Шумицкий	
Нач. отв.	Шейнун	
Гл. констр.	Шапран	
Гл. инж. пр.	Самковский	
Бригадир	Немчинова	
Норм. контр.	Немчинова	
Проверил	Белыева	
Исполнил	Лукиша	


Связь ВС 10

ВСталь ВСт3кп2


Стадия	Масса	Масштаб
Р	410	1:50 1:15
Лист	Листов 1	

ГПИ
УКРПРОЕКТАЛЬКОНСТРУКЦИЯ

Шифр подл. Подпись и дата Взам. инв. №

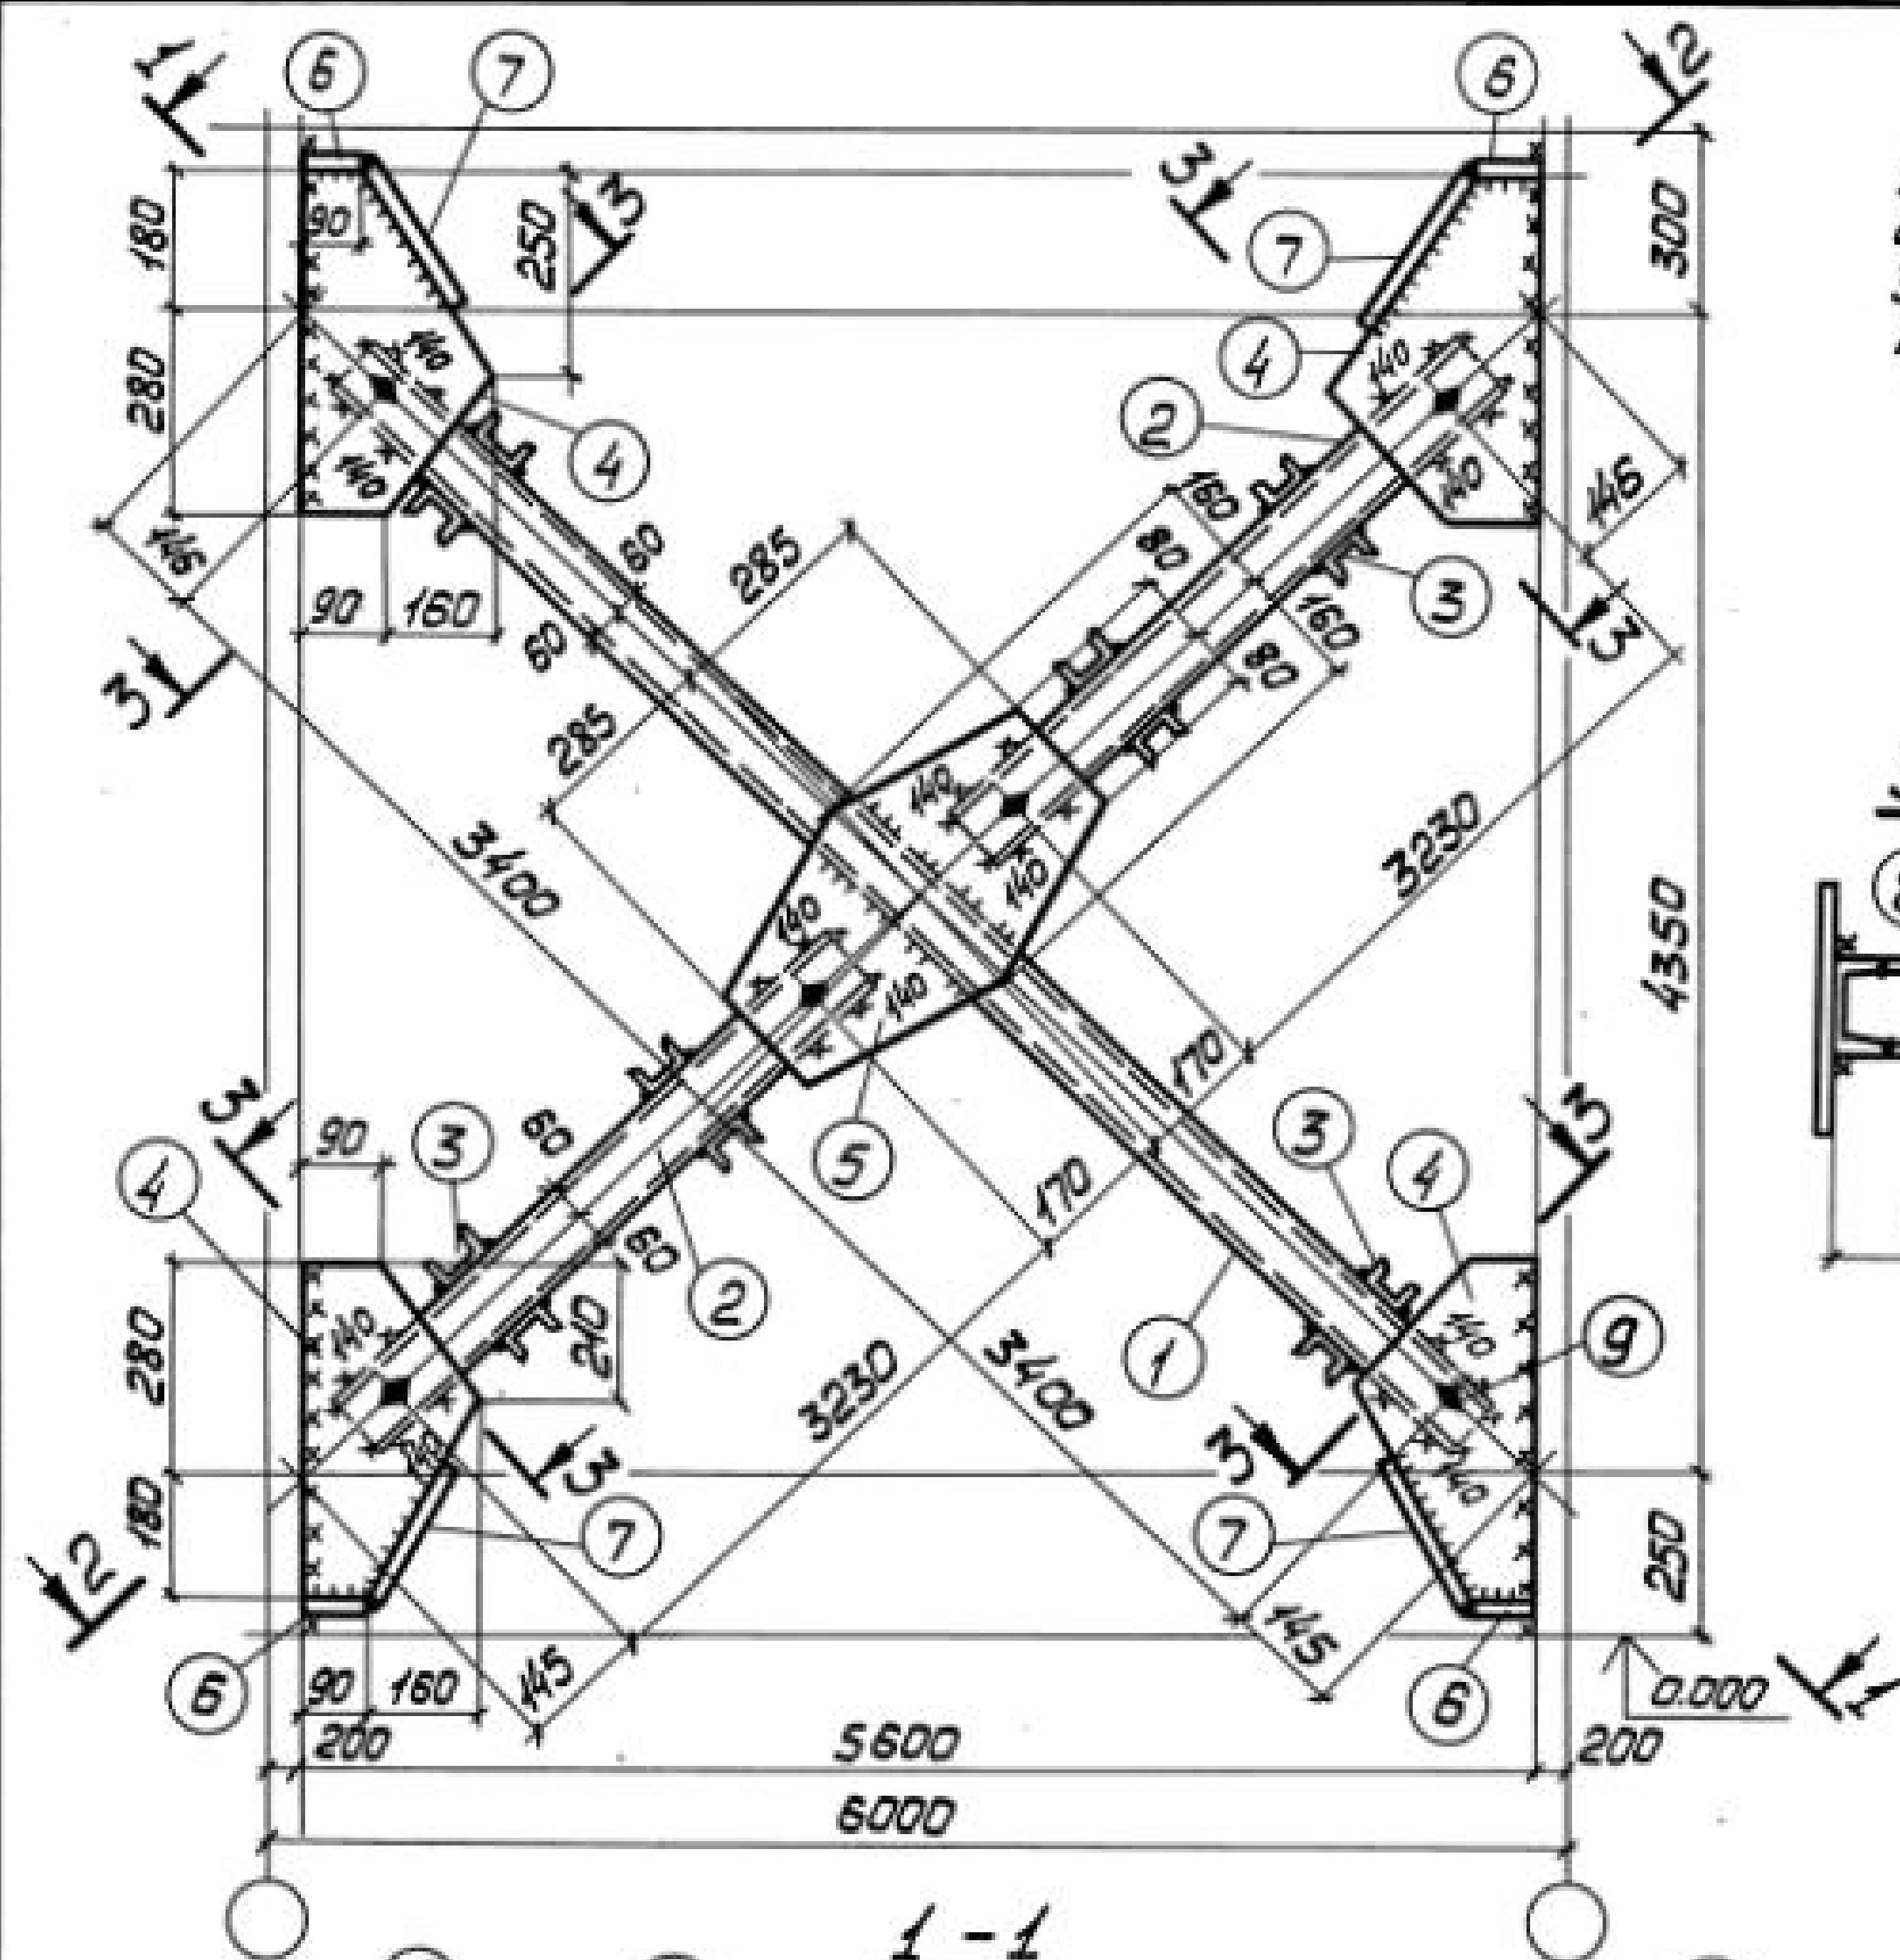

1. Все отверстия $\phi 23$ под болты М20.
2. Неоговоренные сварные швы $k=6$.
3. Неоговоренные обрезы 45.
4. Расчетную схему и геометрические размеры см. докум. 000.00ТБ5.

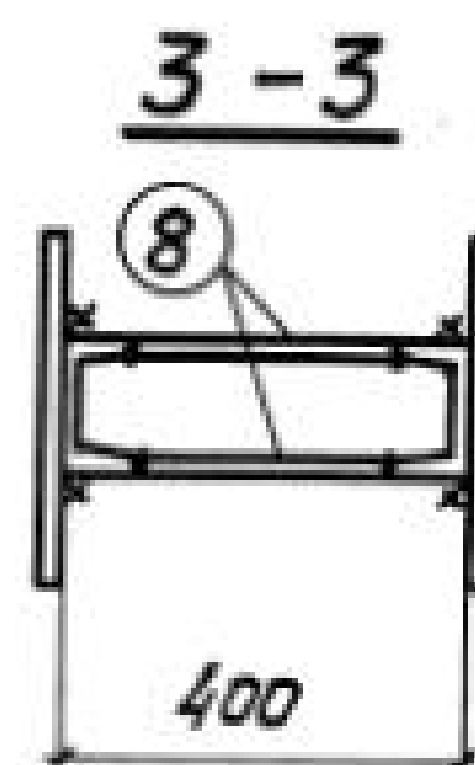

Сварные швы Таблица

Марка	Кол. шт.	Тип и толщ. шва	Длина, мм		Тип электр.	Примечание
			по марке	всех		
ВСт		$\Delta 6$	12,3	—	Э42	Заводской
		$\Delta 6$	7,3	—	Э42	Монтажный
		$\Delta 4$	9,0	—	Э42	Заводской

Формат	Зона	поз.	Обозначение	Наименование	Кол.	Примечание
			Сталь ВСт3кп2	ГОСТ 380-71*		
				1.424.1-5.6-011.00		
				Детали		
				ГОСТ 8240-72		
Б4	1		1.424.1-5.6-011.01	Швеллер 12 $l = 6890$	2	143
Б4	2		1.424.1-5.6-011.02	Швеллер 12 $l = 3320$	4	138
Б4	3		1.424.1-5.6-011.03	Швеллер 6,5 $l = 390$	46	106
				ГОСТ 8509-72		
Б4	4		1.424.1-5.6-011.04	Полоса 8x250 $l = 460$	8	58
Б4	5		1.424.1-5.6-011.05	Полоса 8x320 $l = 570$	2	23
Б4	6		1.424.1-5.6-011.06	Полоса 8x80 $l = 90$	8	4
Б4	7		1.424.1-5.6-011.07	Полоса 8x80 $l = 220$	8	9
Б4	8		1.424.1-5.6-011.08	Полоса 8x200 $l = 295$	8	30
				Стандартные изделия		
Б4	9			Болт М20x40.58.00	12	2,63
				ГОСТ 15589-70*		
Б4	10			Гайка М20.4.00 ГОСТ 15526-70*	12	0,75
Б4	11			Шайба 20.01.00 ГОСТ 11371-78	12	0,27

1.424.1-5.6-011.00


Директор	Шинкофский	
Гл. инж. пр.	Шиницкий	
Нач. отд.	Шейнш	
Гл. констр.	Шопран	
Гл. инж. пр.	Санковский	
Бригадир	Ненчинова	
Норм. контр.	Ненчинова	
Проверил	Беллерева	
Исполнил	Лыжиса	

Связь ВСт


Сталь ВСт3кп2

Стадия	Масса	Насштаб
Р	516	1:50 1:15
Лист	Листов 1	

ГПИ
УКРПРОЕКТСТАЛЬКОНСТРУКЦИЯ

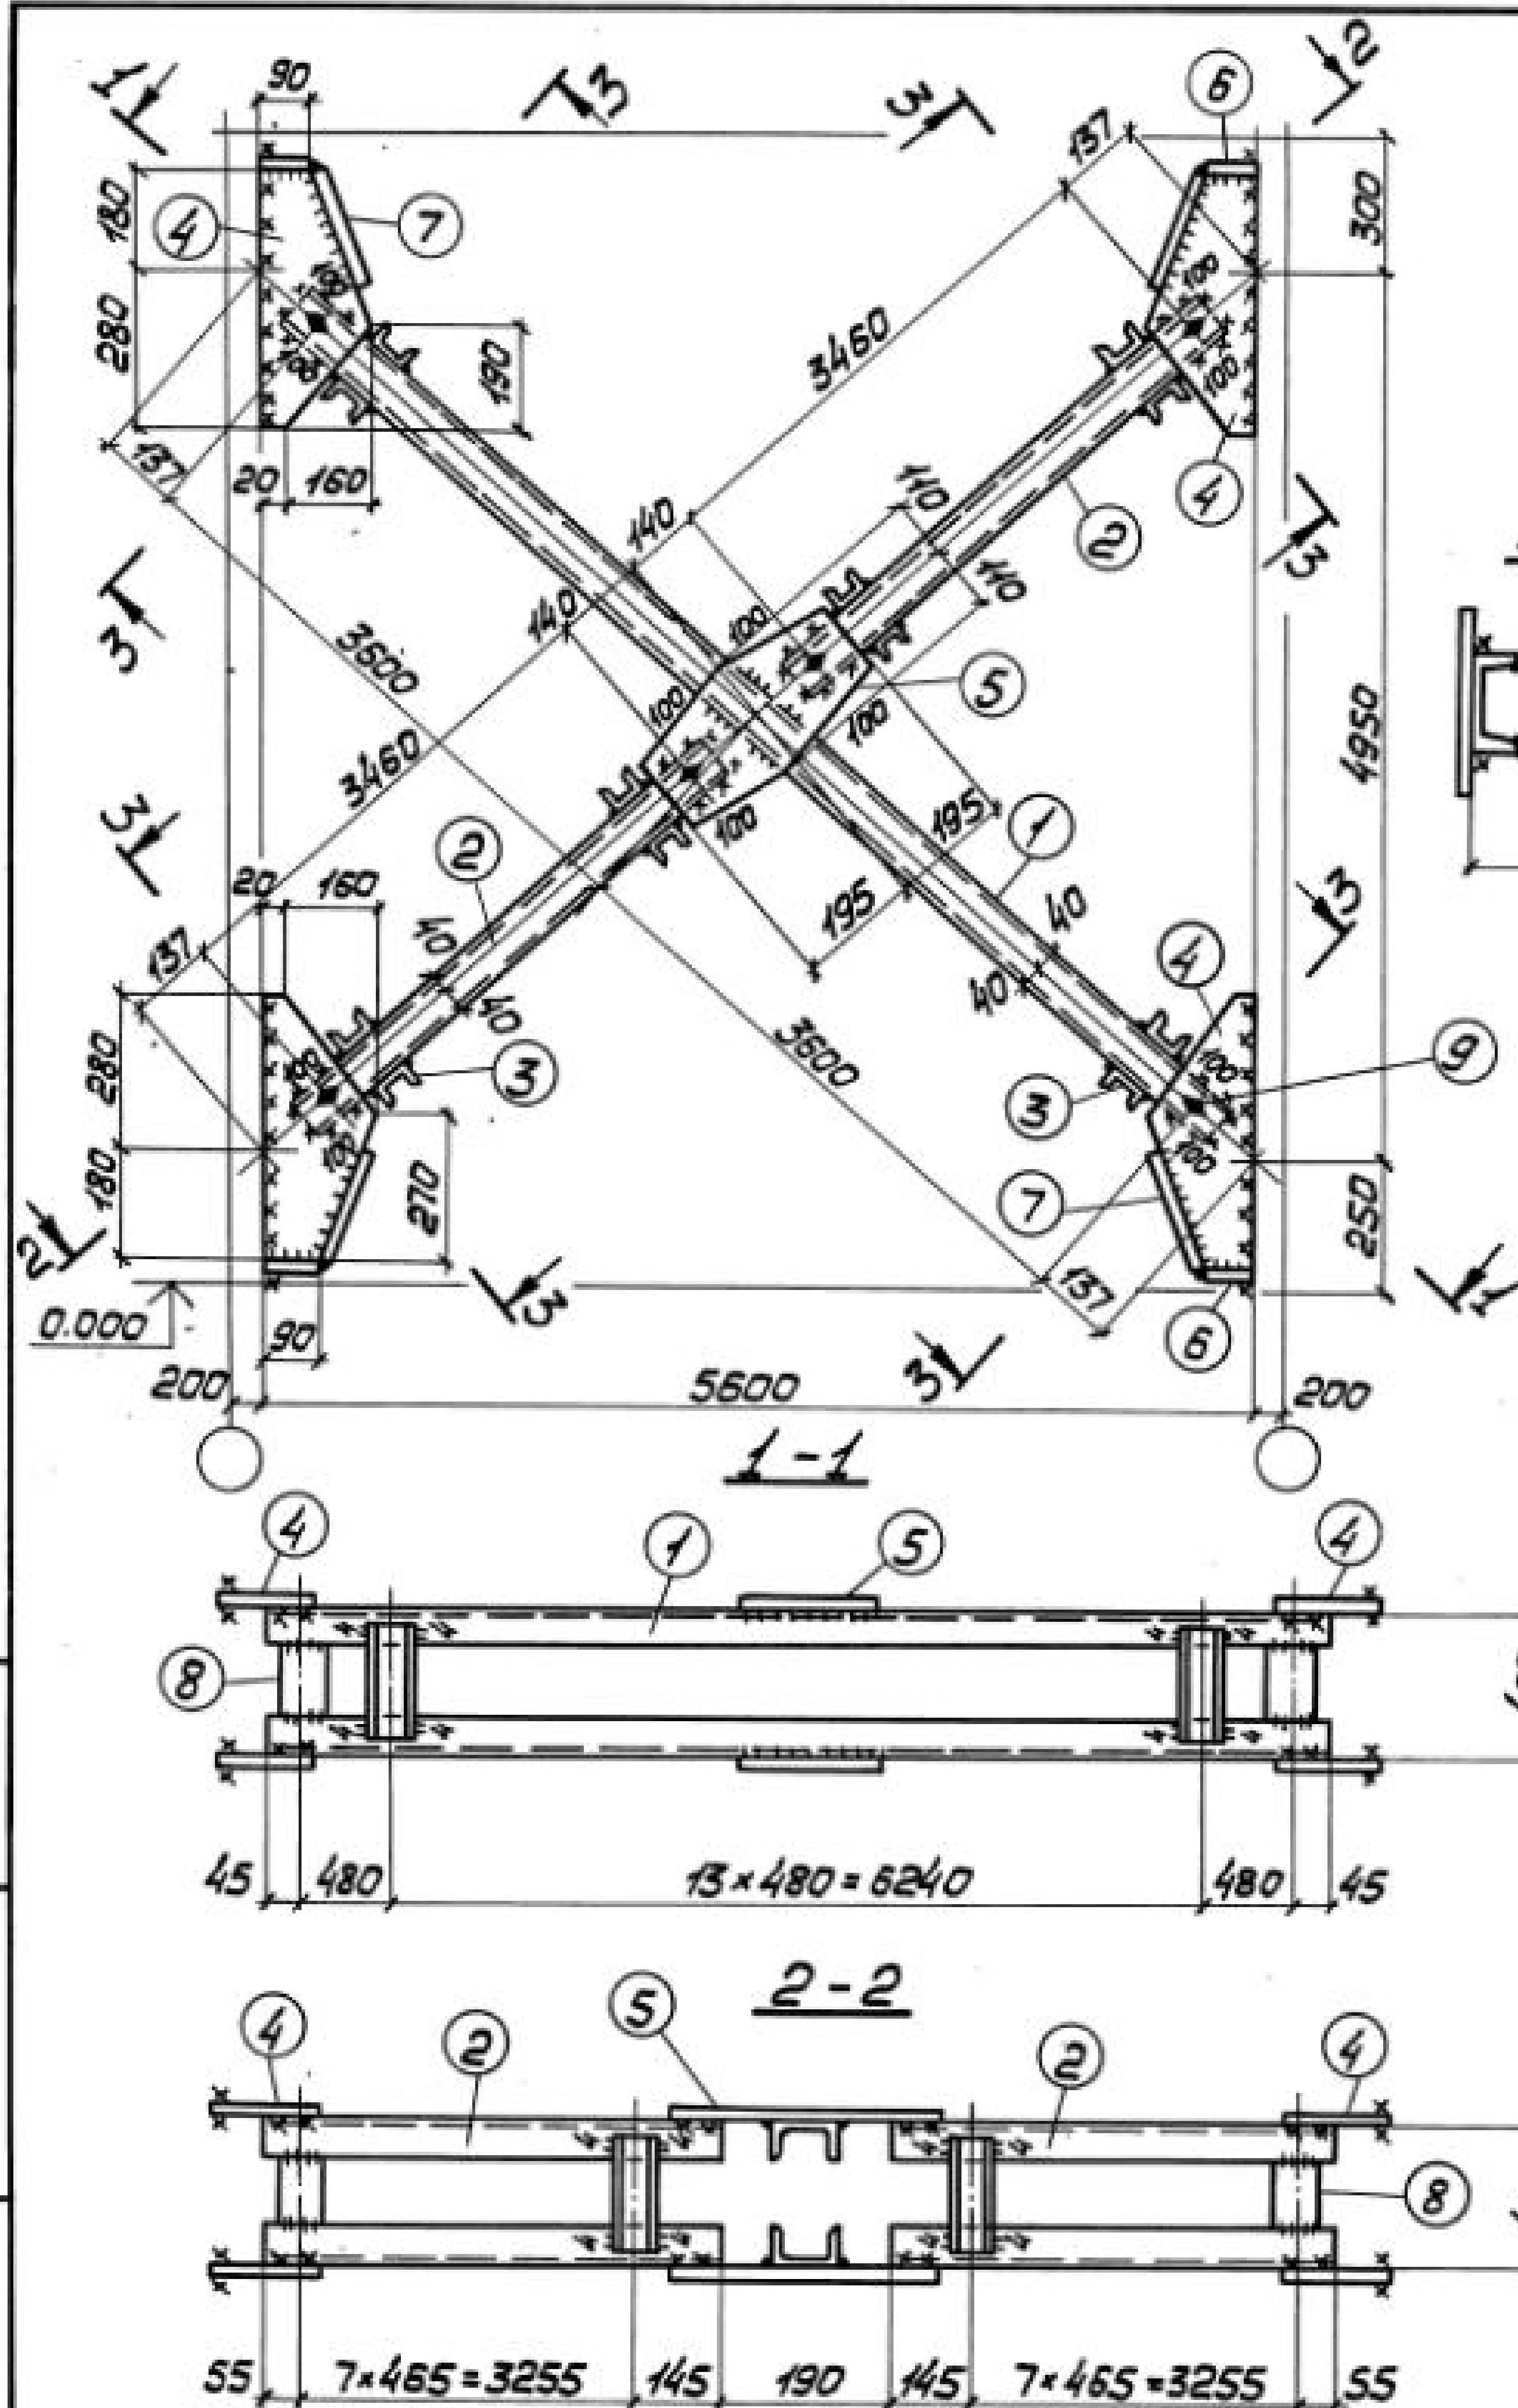

1. Все отверстия $\phi 23$ под болты М20.
2. Неоговоренные сварные швы $k=6$.
3. Неоговоренные обрезы 45 мм.
4. Расчетную схему и геометрические размеры см. докум. 000.00 ТБ5.

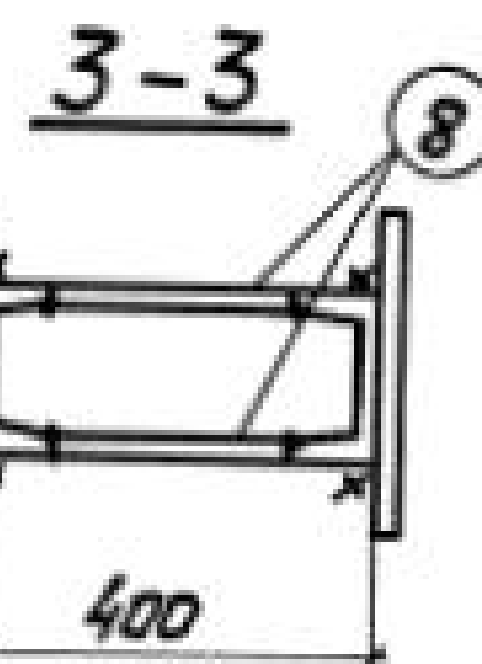

Сварные швы Таблица

Марка	Кол.	Тип утолщ шва	Длина, м		Тип электр.	Примечание
			по марке	общ.		
ВСт12		5	6,0	—	342	Заводской
		5	11,1	—	342	Монтажный
		4	8,9	—	342	Монтажный

Формат	Зона	поз.	Обозначение	Наименование	Кол.	Примечание
			Сталь ВСт3 кп 2	ГОСТ 380-71*		
				1.424.1-5.6-012.00		
			Детали	ГОСТ 8240-72		
Б4	1		1.424.1-5.6-012.01	Швеллер 8 $\ell=7290$	2	103
Б4	2		1.424.1-5.6-012.02	Швеллер 8 $\ell=3550$	4	5,0
Б4	3		1.424.1-5.6-012.03	Швеллер 6,5 $\ell=390$	48	110
				ГОСТ 19903-74		
Б4	4		1.424.1-5.6-012.04	Полоса 8x180 $\ell=460$	8	42
Б4	5		1.424.1-5.6-012.05	Полоса 8x220 $\ell=390$	2	11
Б4	6		1.424.1-5.6-012.06	Полоса 8x80 $\ell=90$	8	4
Б4	7		1.424.1-5.6-012.07	Полоса 8x80 $\ell=230$	8	10
Б4	8		1.424.1-5.6-012.08	Полоса 8x80 $\ell=320$	8	13
			Стандартные изделия			
Б4	9			Болт М20x40.58.00	12	2,63
				ГОСТ 15589-70*		
Б4	10			Гайка М20.4.00 ГОСТ 15526-70*	12	0,75
Б4	11			Шайба 20.01.00 ГОСТ 11371-78	12	0,27

14241-5.6-012.00

Директор Шимановский
Гл. инж. ин. Шимановский
Нач. отд. Шейн
Гл. констр. Шапиро
Гл. инж. пр. Санжаровский
Бригадир Немчинова
Норм. контр. Немчинова
Проверил Беляева
Исполнил Лукиша

Связь ВСт12

Сталь ВСт3 кп 2

Стадия Масса Масштаб

Р

397

1:50

Лист


Листов 1

ГПИ
УКПРОЕКТАЛЬКОНСТРУКЦИЯ

1. Все отверстия $\phi 23$ под болты М20.
 2. Неоговоренные сварные швы $h=6$.
 3. Расчетную схему и геометрические размеры см. докум. 000.00755.
 4. Неоговоренные обрезы 45.

Сварные швы Таблица

Марка	Кол.	Тип и толщ. шва	Длина, м по марке	Тип электр.	Примечание
ВСт3		$\Delta 6$	4,5	—	342 Монтажный
		$\Delta 6$	6,5	—	342 Заводской
		$\Delta 4$	9,9	—	342 Заводской

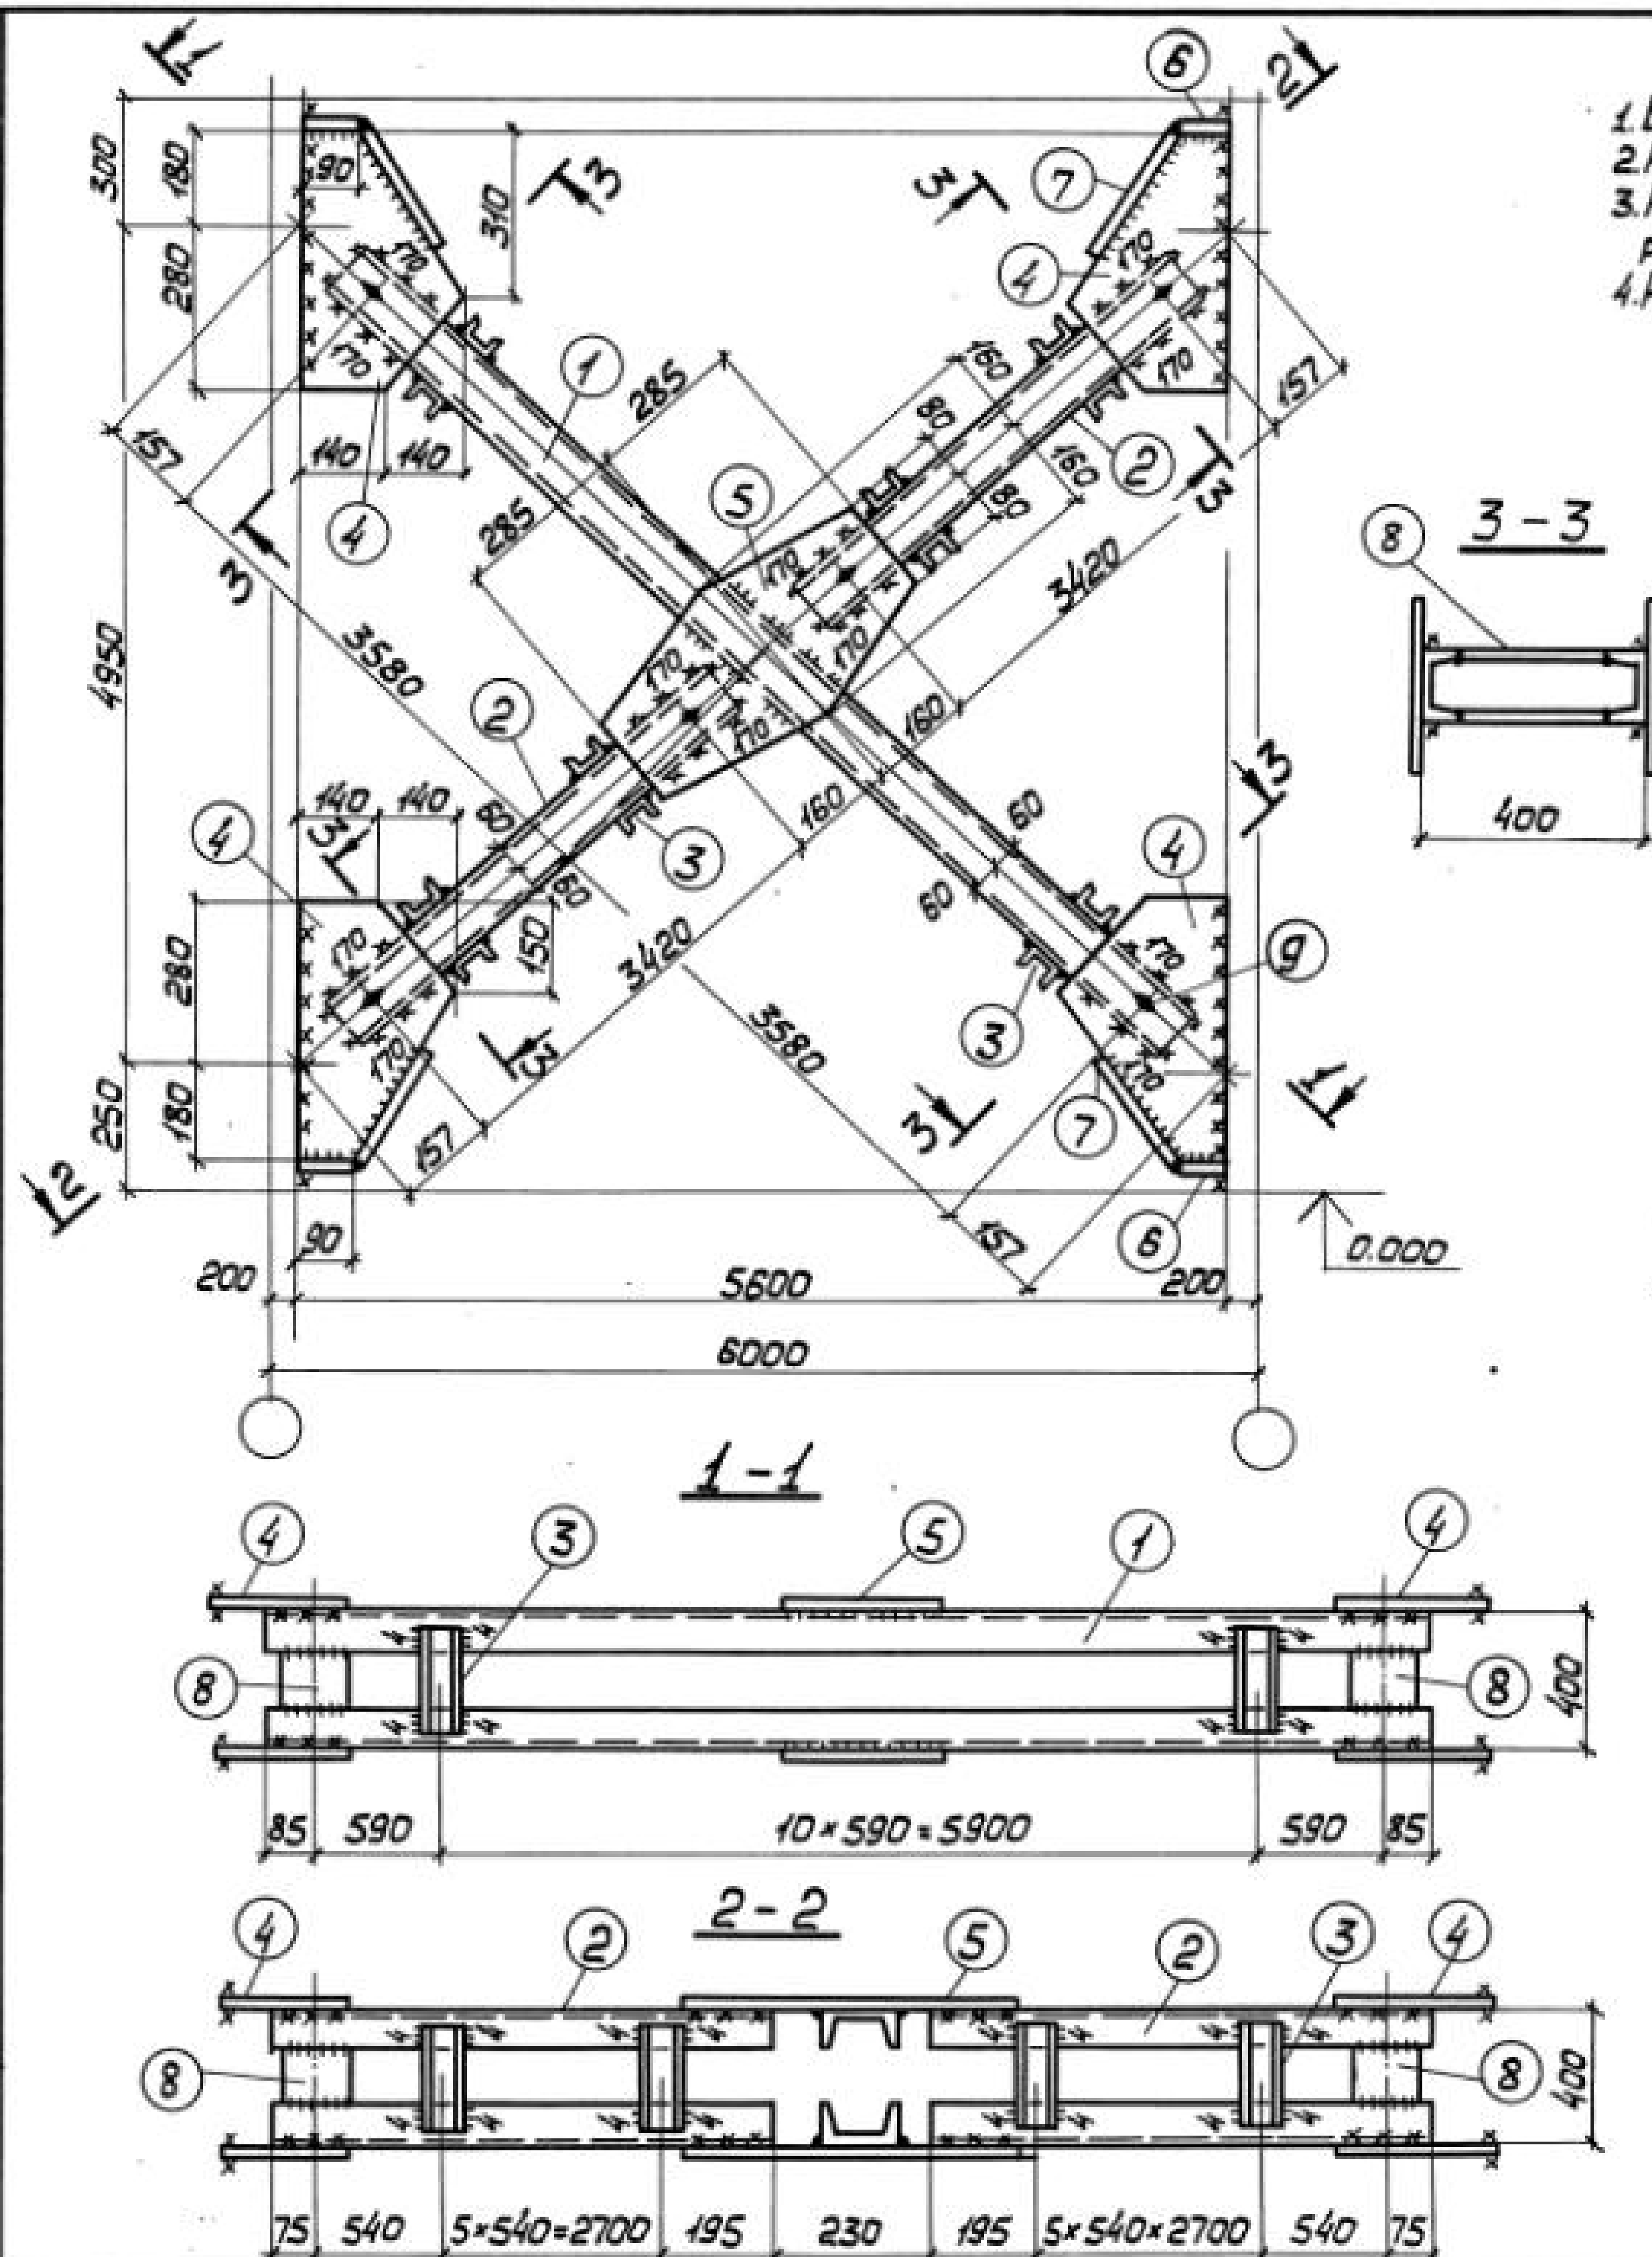

Формат	Зона	Поз.	Обозначение	Наименование	Кол.	Примечание
			Сталь ВСт3кп2	ГОСТ 380-71*		
				1.424.1-5.6-013.00		
				<u>Детали</u>		
				ГОСТ 8240-72		
Б4	1		1.424.1-5.6-013.01	Швеллер 12 $l=7250$	2	151
Б4	2		1.424.1-5.6-013.02	Швеллер 12 $l=3510$	4	146
Б4	3		1.424.1-5.6-013.03	Швеллер 6,5 $l=390$	46	106
				ГОСТ 19903-74		
Б4	4		1.424.1-5.6-013.04	Полоса 8x280 $l=460$	8	65
Б4	5		1.424.1-5.6-013.05	Полоса 8x320 $l=570$	2	23
Б4	6		1.424.1-5.6-013.06	Полоса 8x80 $l=90$	8	4
Б4	7		1.424.1-5.6-013.07	Полоса 8x80 $l=240$	8	10
Б4	8		1.424.1-5.6-013.08	Полоса 8x120 $l=295$	8	18
				<u>Стандартные изделия</u>		
Б4	9			Болт М20x40.58.00	12	2,63
				ГОСТ 15589-70*		
Б4	10			Гайка М20.4.00 ГОСТ 15526-70*	12	0,75
Б4	11			Шайба 20.04.00 ГОСТ 14371-78	12	0,27

1.424.1-5.6-013.00

Связь ВСт3

Сталь ВСт3кп2

Стадия Масса Масштаб

Р


528

1:50
1:15

Лист Листов 1

ГПИ
УКРПРОЕКТСТАЛЬКОНСТРУКЦИЯ

Директор	Шумицкий	
Гл. инж. ук.	Шумицкий	
Нач. отд.	Шейнич	
Гл. констр.	Шапран	
Гл. инж. пр.	Санковский	
Бригадир	Ненчинова	
Нач. конт.	Ненчинова	
Проверил	Беляева	
Исполнил	Лукиша	

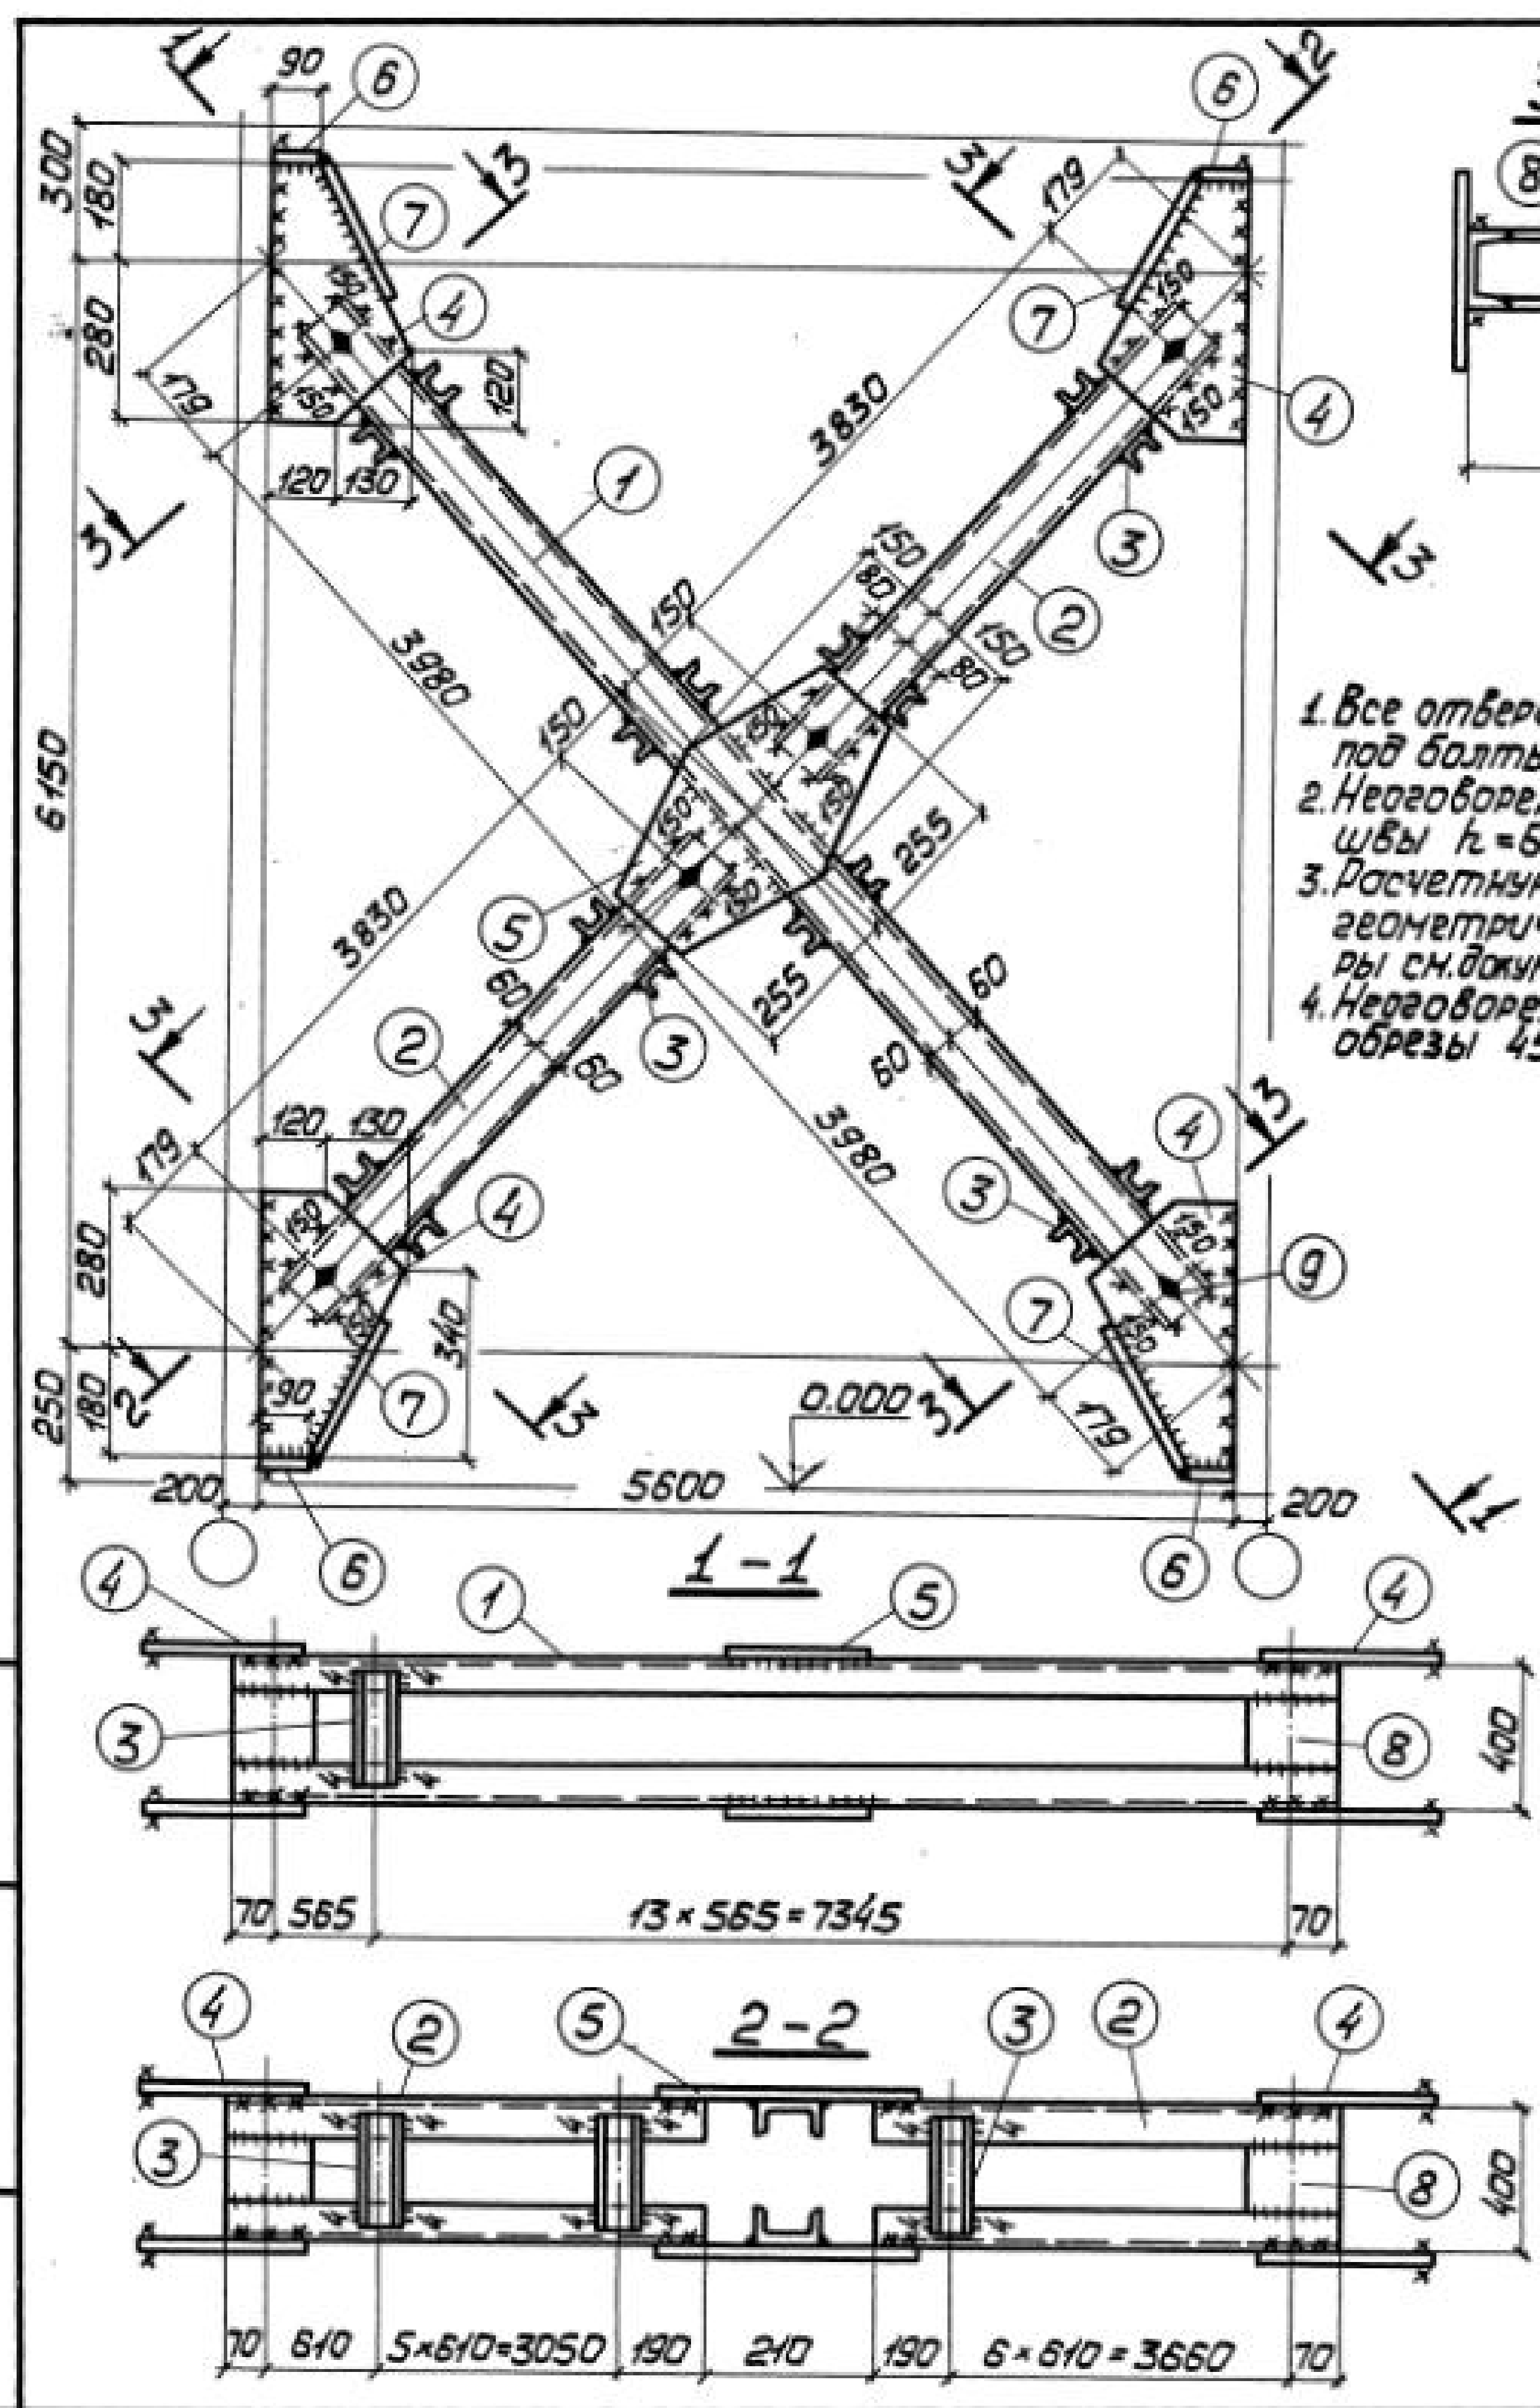

1. Все отверстия $\phi 23$ под болты М20.
2. Неоговоренные сварные швы $h=5$.
3. Расчетную схему и геометрические размеры см. док. 000.007.65.
4. Неоговоренные обрезы 45°.

Сварные швы Таблица

Марка	Кол. шт.	Тип шва	Длина, м	Тип электр.	Примечание
ВСт3		6	7,0	—	Заводской
		6	12,6	—	Монтажный
		4	10,5	—	Заводской

Формат	Зона	Поз.	Обозначение	Наименование	Кол.	Примечание
			Сталь ВСт3кп2	ГОСТ 380-71*		
				1.424.1-5.6-015.00		
				Детали		
				ГОСТ 8240-72		
Б4		1	1.424.1-5.6-015.01	Швеллер 12 $\ell=8050$	2	167
Б4		2	1.424.1-5.6-015.02	Швеллер 12 $\ell=3920$	4	163
Б4		3	1.424.1-5.6-015.03	Швеллер 6,5 $\ell=390$	50	115
				ГОСТ 19903-74		
Б4		4	1.424.1-5.6-015.04	Полоса 8x250 $\ell=460$	8	58
Б4		5	1.424.1-5.6-015.05	Полоса 8x300 $\ell=510$	2	19
Б4		6	1.424.1-5.6-015.06	Полоса 8x80 $\ell=90$	8	4
Б4		7	1.424.1-5.6-015.07	Полоса 8x80 $\ell=270$	8	11
Б4		8	1.424.1-5.6-015.08	Полоса 8x140 $\ell=296$	8	21
				Стандартные изделия		
Б4		9		Болт М20x40.58.00	12	2,63
				ГОСТ 15589-70*		
Б4		10		Гайка М20.4.00.ГОСТ 15526-70*	12	0,75
Б4		11		Шайба 20.01.00.ГОСТ 11374-78	12	0,27

1.424.1-5.6-015.00


Связь ВСт3

Сталь ВСт3кп2


Стадия	Масса	Масштаб
Р	564	1:50 1:15
Лист	Листов 1	
ГПИ УКРПРОЕКТАЛЬКОНСТРУКЦИЯ		

Директор	Шимановский	
Гл. инж. ин.	Шимановский	
Нач. отд.	Шимановский	
Гл. констр.	Шимановский	
Гл. инж. пр.	Самойлов	
Бригадир	Нечкина	
Норм. контр.	Нечкина	
Проверил	Глобова	
Исполнил	Лукиш	

Инв. № подл. Подпись и дата
Взам. инв. №

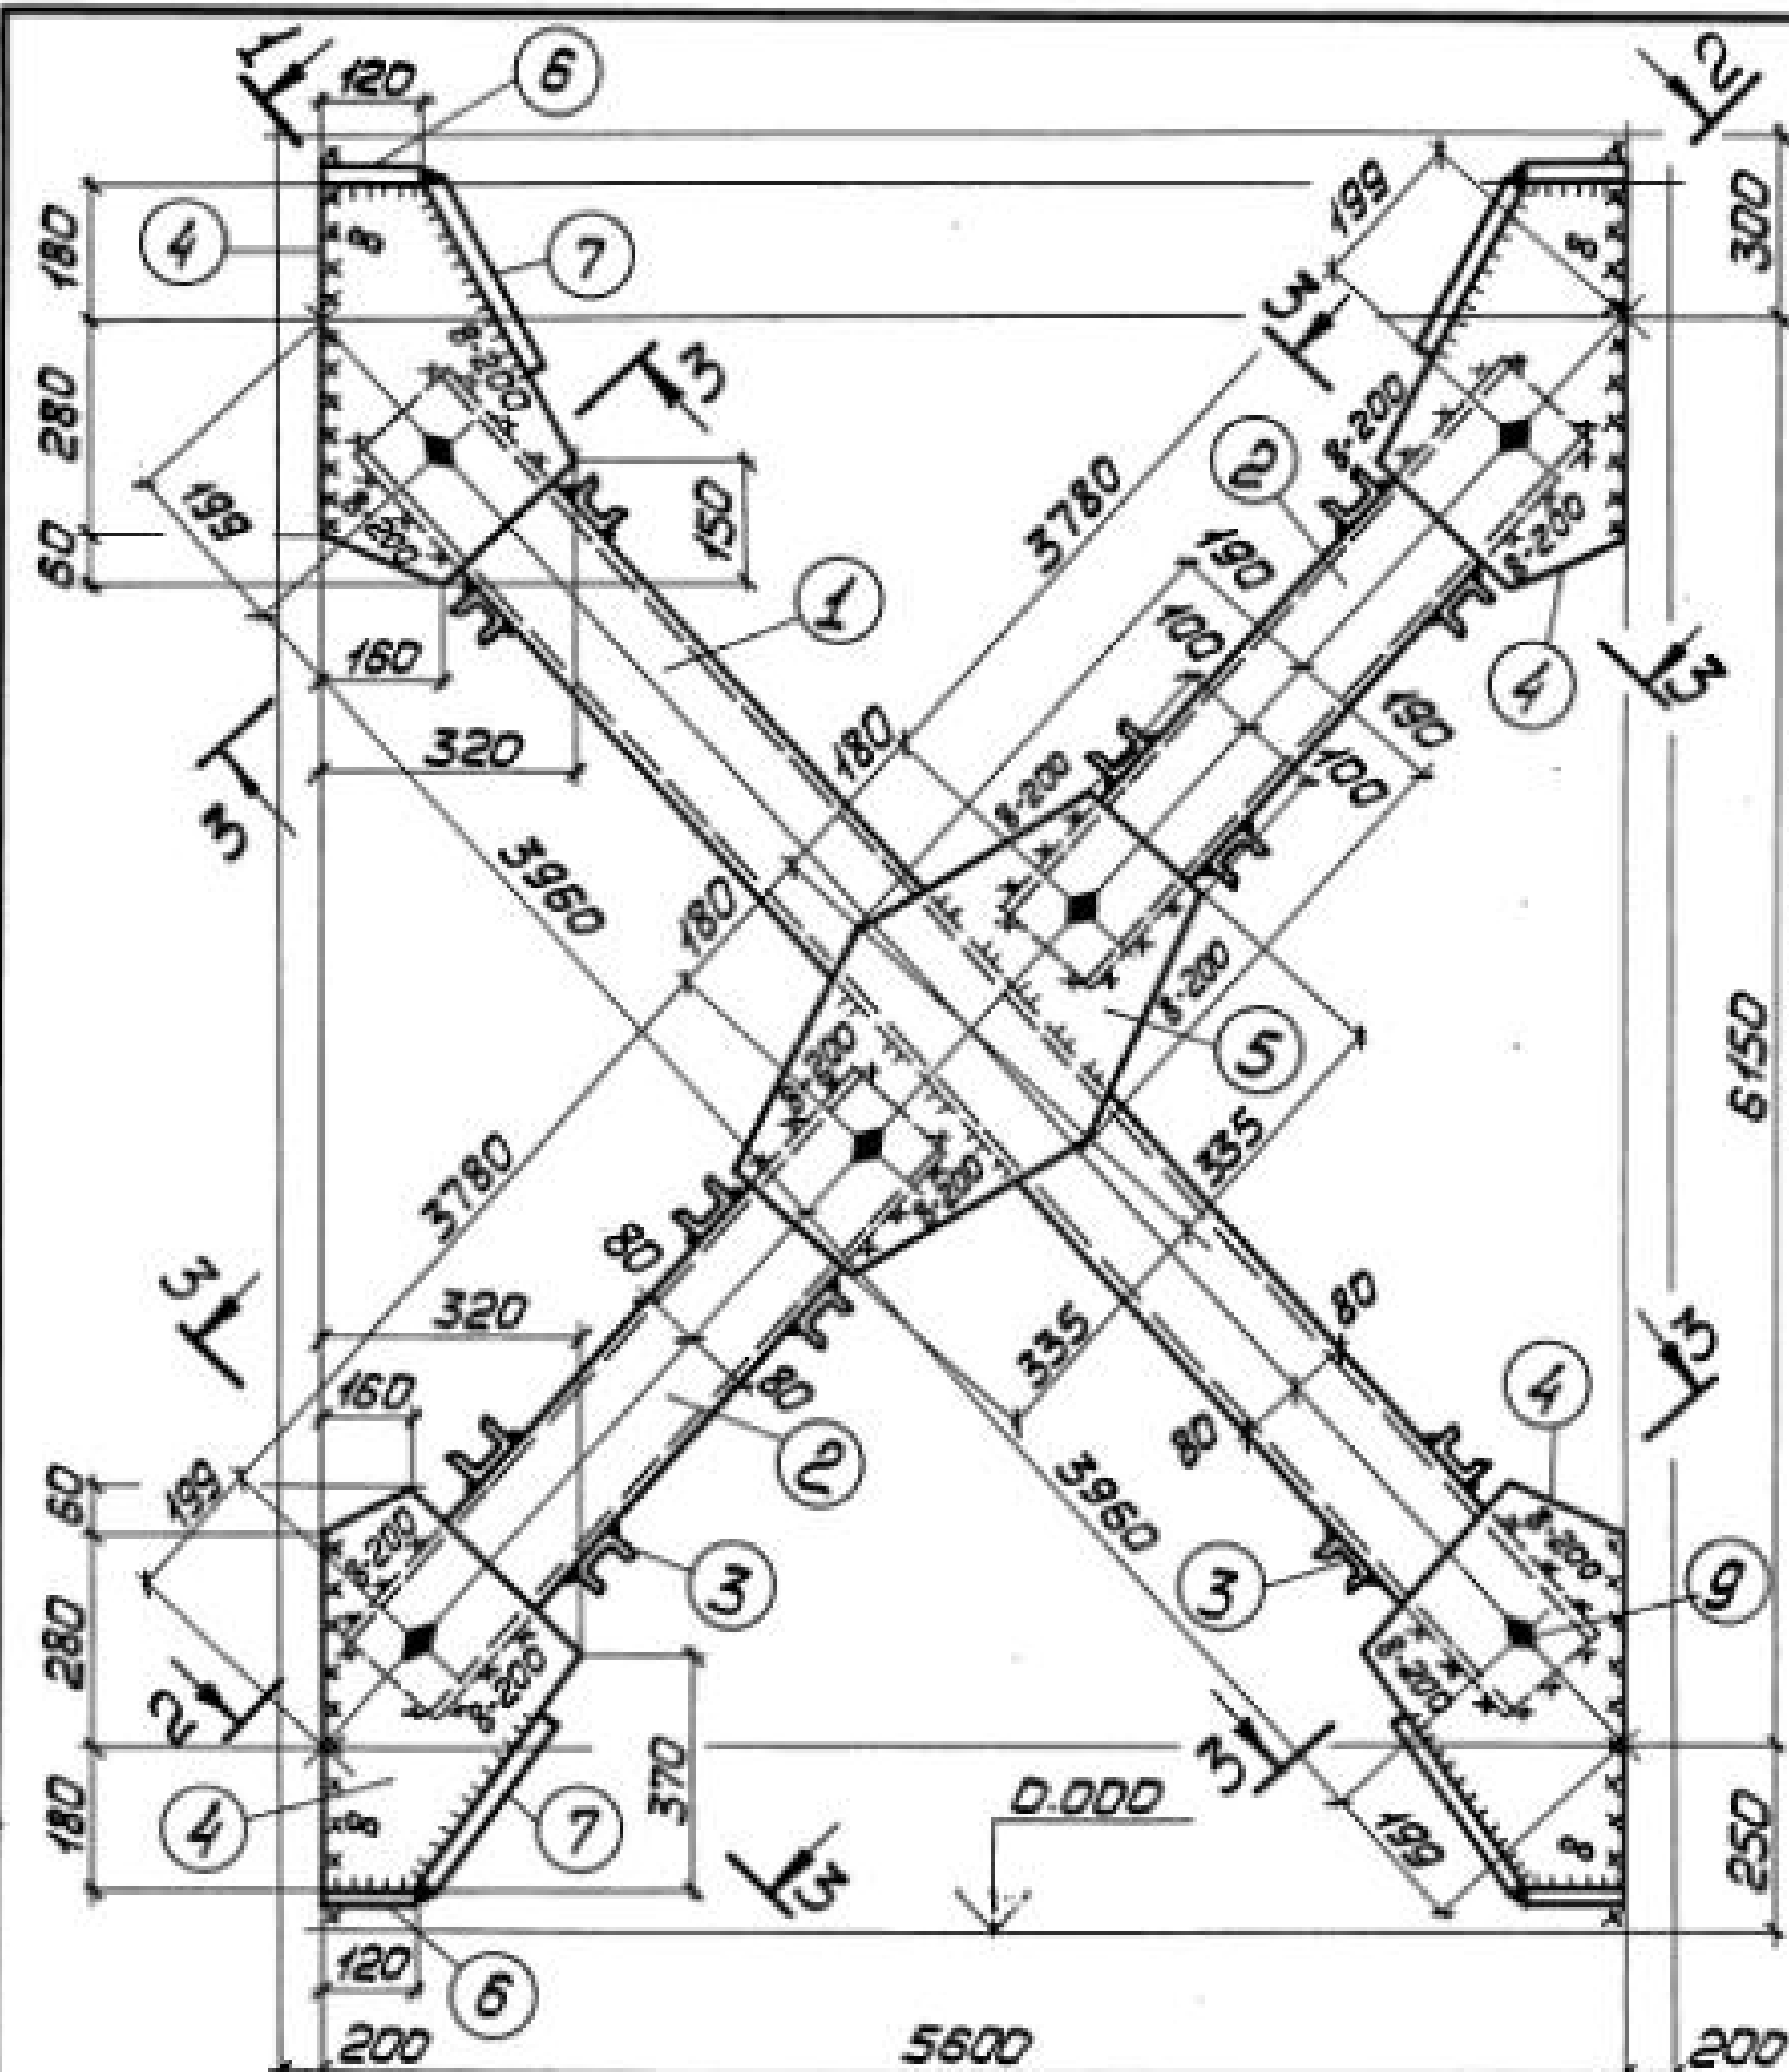

1. Все отверстия ф23 под болты М20.
2. Неговаренные сварные швы к=6.
3. Расчетную схему и геометрические размеры см. док. 000.00765.
4. Неговаренные обрезы 45°.

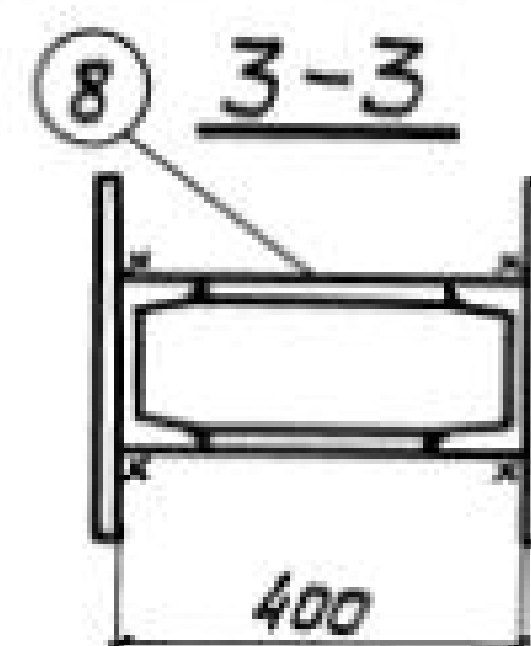


Сварные швы Таблица


Марка	Кол. шт.	Тип и толщ. шва	Длина, мм		Тип электр.	Примечание
			на марку	всех		
ВС16		8	12,6	—	342	Монтажный
		6	7,9	—	342	Заводской
		4	12,4	—	342	Заводской

Формат	Зона	поз.	Обозначение	Наименование	Кол.	Примечание
			Сталь ВСт 3кп 2	ГОСТ 380-71*		
				1.424.1-5.6-016.00		
				<u>Детали</u>		
				ГОСТ 8240-72		
Б4	1		1.424.1-5.6-016.01	Швеллер 16 $\ell = 8010$	2	192
Б4	2		1.424.1-5.6-016.02	Швеллер 16 $\ell = 3870$	4	185
Б4	3		1.424.1-5.6-016.03	Швеллер 8 $\ell = 390$	46	129
				ГОСТ 19903-74		
Б4	4		1.424.1-5.6-016.04	Полоса 10x320 $\ell = 520$	8	105
Б4	5		1.424.1-5.6-016.05	Полоса 10x380 $\ell = 670$	2	40
Б4	6		1.424.1-5.6-016.06	Полоса 10x80 $\ell = 120$	8	6
Б4	7		1.424.1-5.6-016.07	Полоса 10x80 $\ell = 270$	8	14
Б4	8		1.424.1-5.6-016.08	Полоса 10x160 $\ell = 270$	8	27
				<u>Стандартные изделия</u>		
Б4	9			Болт М20x40.58.00	12	2,63
				ГОСТ 15589-70*		
Б4	10			Гайка М20.4.00 ГОСТ 15526-70*	12	0,75
Б4	11			Шайба 20.01.00 ГОСТ 11371-78	12	0,27


			1.424.1-56-016.00		
Директор	Шимановский	<i>Шимановский</i>	Связь ВС16		
Гл. инж. ин.	Шумицкий	<i>Шумицкий</i>			
Нач. отд.	Шейнич	<i>Шейнич</i>			
Гл. констр.	Щапан	<i>Щапан</i>			
Гл. инж. пр.	Санковский	<i>Санковский</i>			
Бригадир	Немчинова	<i>Немчинова</i>	Сталь	Масса	Масштаб
Норм. контр.	Немчинова	<i>Немчинова</i>	Р	705	1:50
Проверил	Глатова	<i>Глатова</i>			1:15
Исполнил	Лукиша	<i>Лукиша</i>	Лист	Листов 1	
			Сталь ВСт3кп2		
			ГГМ УКПРОЕКТАЛЬКОНСТРУКЦИЯ		

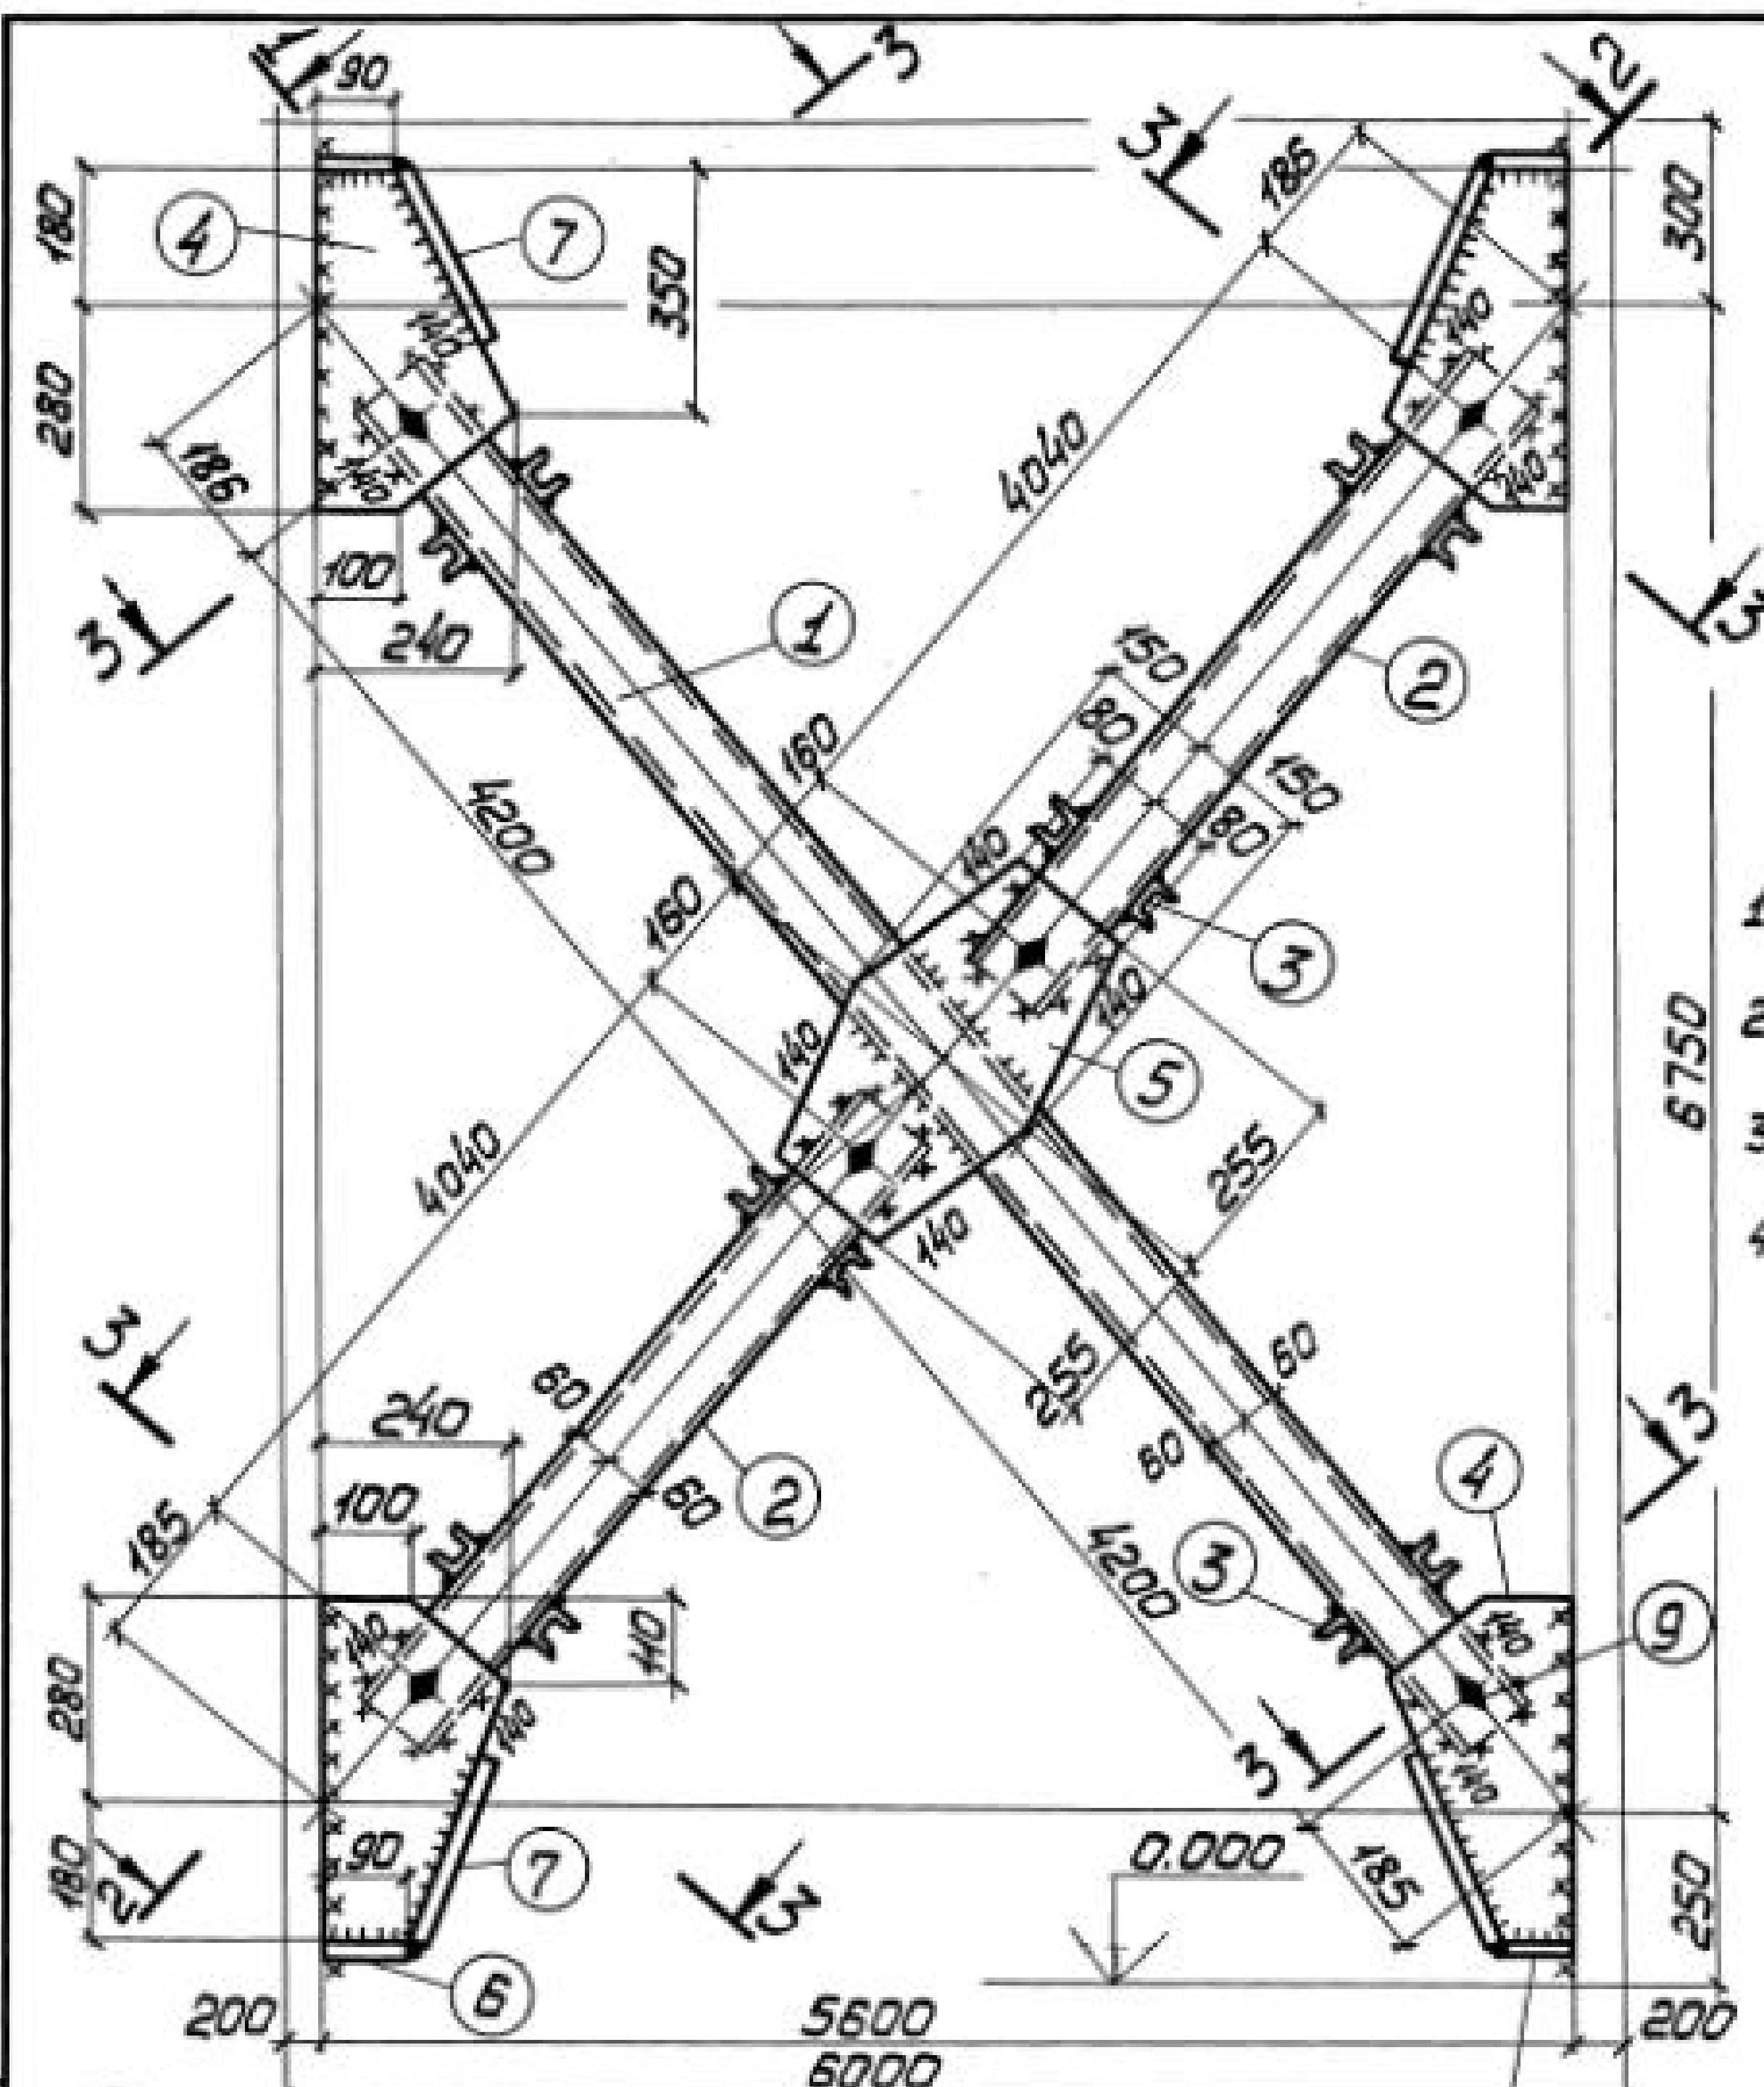

- 1. Все отверстия $\phi 23$ под болты М 20.
- 2. Неоговоренные сварные швы $k=6$.
- 3. Неоговоренные обрезы 45.
- 4. Расчетную схему и геометрические размеры см. докум. 000.00 ТБ5.

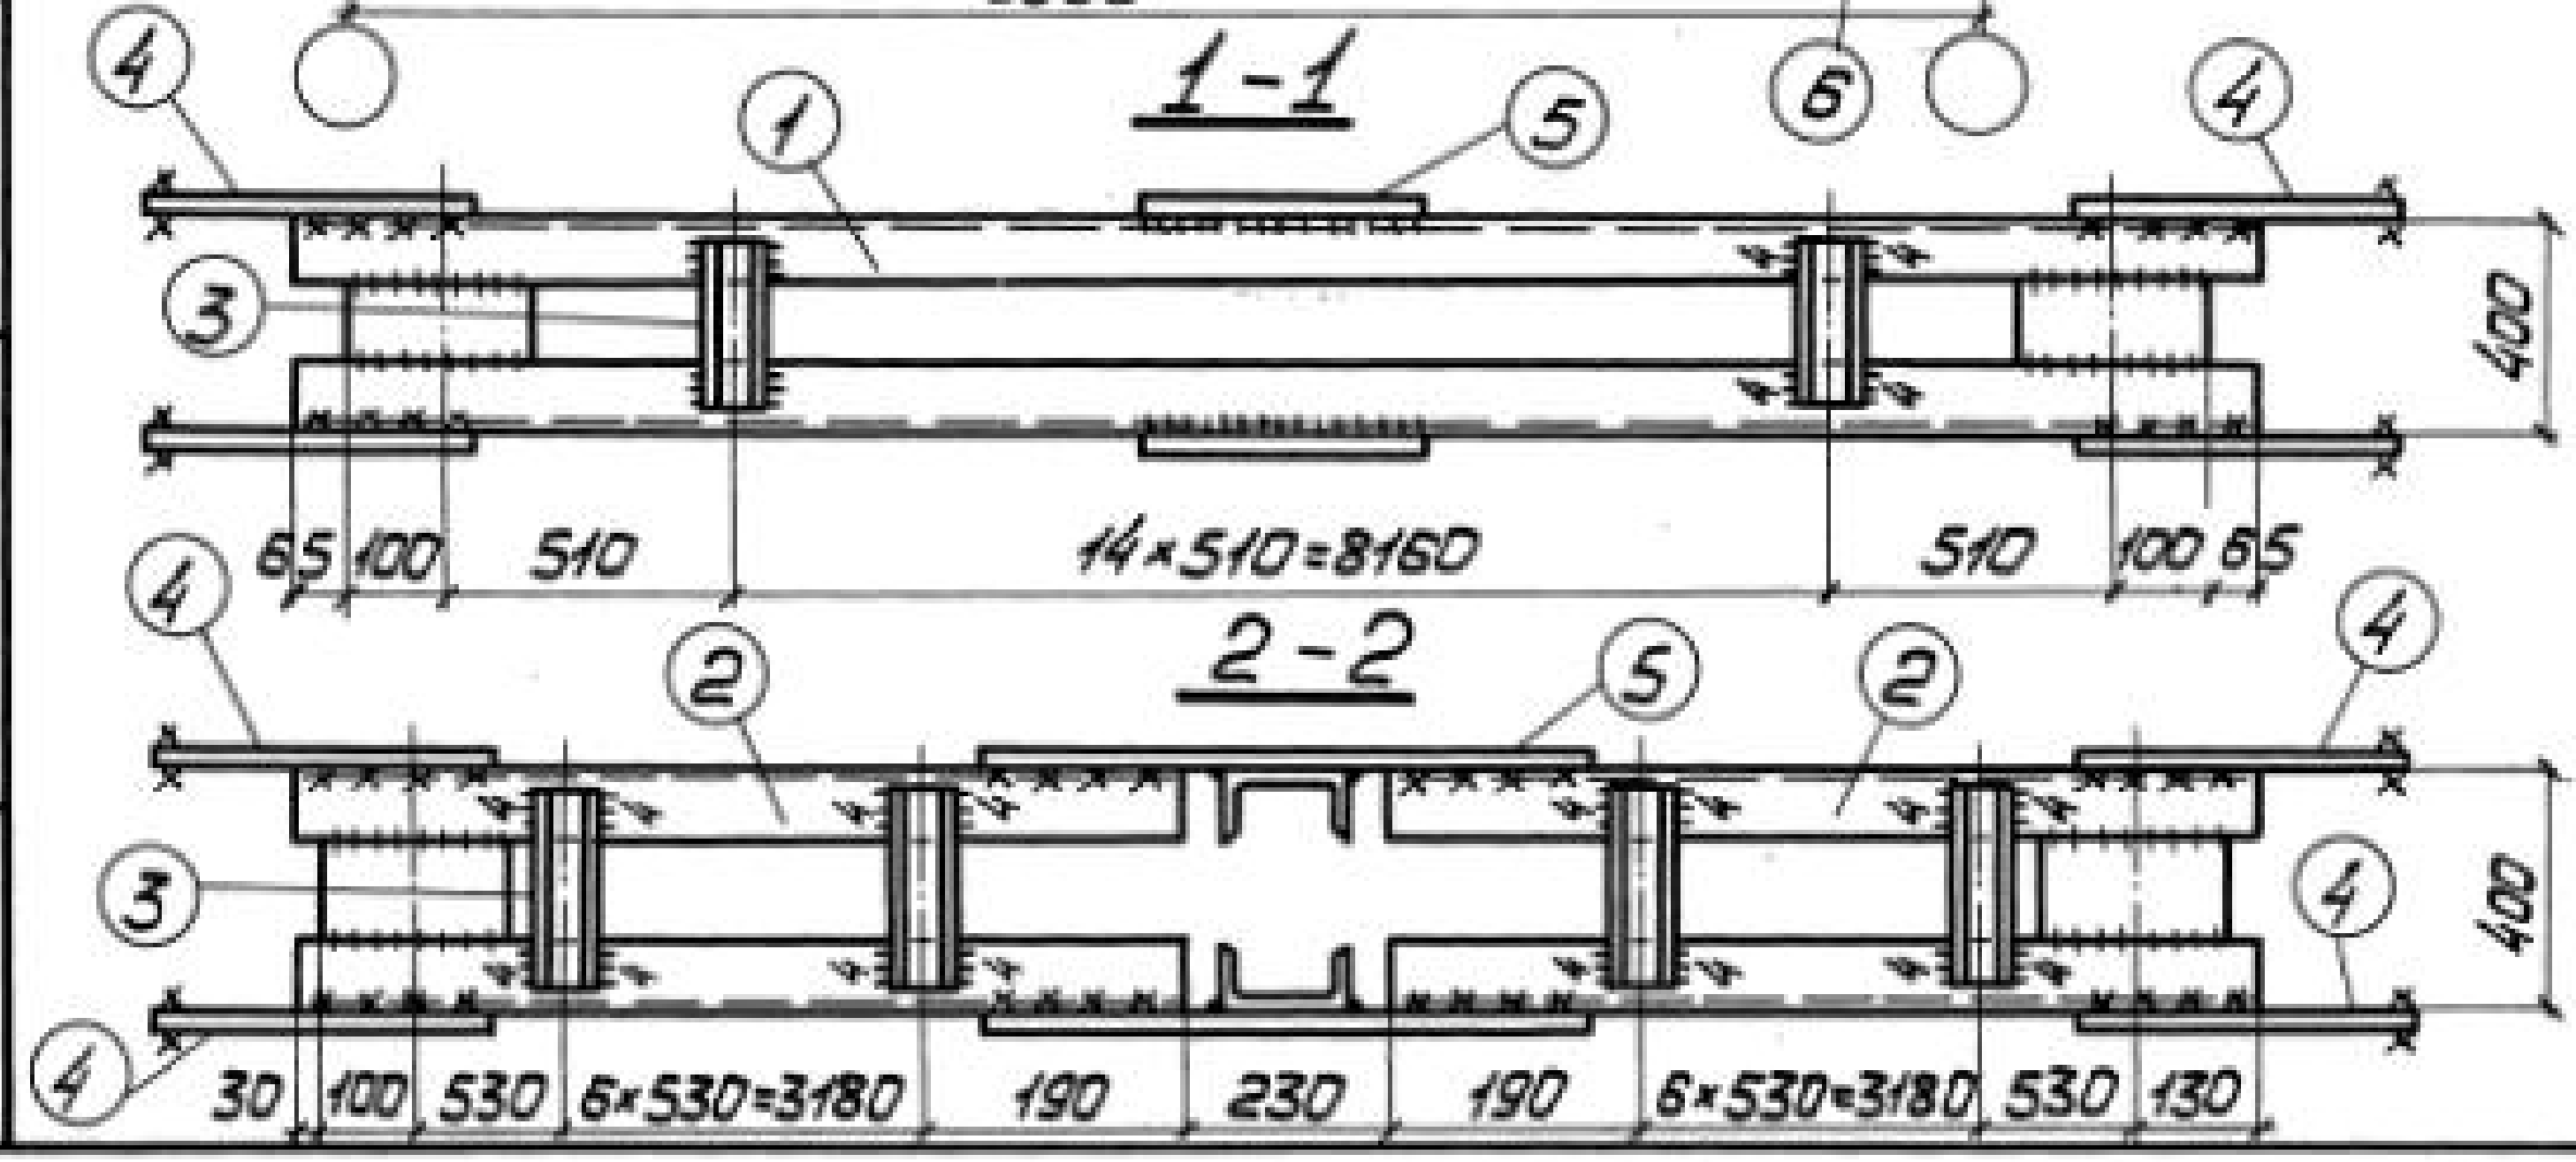

3-3

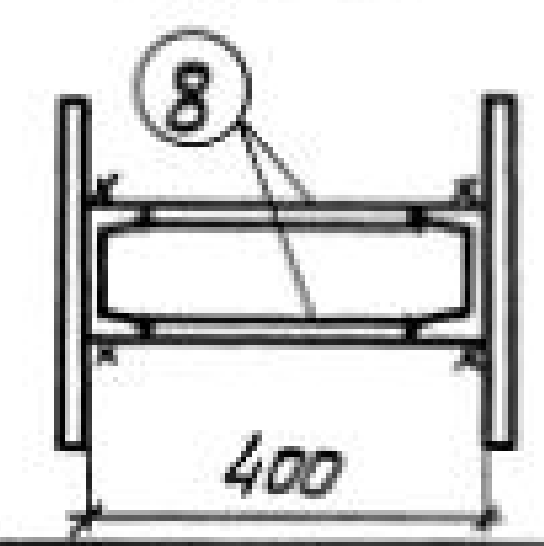

Сварные швы Таблица

Марка	Кол. шт.	Тип шва	Длина, мм	Тип электр.	Примечание
BC17		$\Delta 6$	12,2	—	342 Монтажный
		$\Delta 6$	7,1	—	342 Заводской
		$\Delta 4$	11,7	—	342 Заводской

Формат	Зона	поз.	Обозначение	Наименование	Кол.	Примечание
			Сталь ВСт3кп2	ГОСТ 380-71*		
				1.424.1-5.6-017 00		
				Детали		
				ГОСТ 8240-72		
Б4		1	1.424.1-5.6-017 01	Швеллер 12 $l=8490$	2	177
Б4		2	1.424.1-5.6-017 02	Швеллер 12 $l=4130$	4	172
Б4		3	1.424.1-5.6-017 03	Швеллер 6,5 $l=390$	58	133
				ГОСТ 19903-74		
Б4		4	1.424.1-5.6-017 04	Полоса 8x240 $l=460$	8	55
Б4		5	1.424.1-5.6-017 05	Полоса 8x300 $l=510$	2	19
Б4		6	1.424.1-5.6-017 06	Полоса 8x80 $l=90$	8	4
Б4		7	1.424.1-5.6-017 07	Полоса 8x80 $l=280$	8	11
Б4		8	1.424.1-5.6-017 08	Полоса 8x200 $l=296$	8	30
				Стандартные изделия		
Б4		9		Болт М20x40. 58.00		
				ГОСТ 15589-70*	12	2,63
Б4		10		Гайка М20.400 ГОСТ 15526-70*	12	0,75
Б4		11		Шайба 20.04.00 ГОСТ 1437-78	12	0,27

1.4241-5.6-017.00

Директор	Шимановский	В.И.
Глав. инж.	Шуницкий	В.И.
Нач. отд.	Шейнич	В.И.
Глав. констр.	Шапран	В.И.
Глав. инж. пр.	Сонковский	В.И.
Бригадир	Ненчинова	В.И.
Норм. контр.	Ненчинова	В.И.
Проверил	Беляева	В.И.
Исполнил	Шкробот	В.И.

Связь ВС17

Сталь ВСт3кп2

Стадия	Масса	Насштаб
Р	607	1:50
Лист		Листов 1

ГПИ
УКПРОЕКТАЛЬКОНСТРУКЦИЯ

Инв. № подл. Подпись и дата Взам. инв. №

Сварные швы Таблица

Марка	Кол.	Тип и толщ. шва	Длина, м		Тип электр.	Примечание
			на марку	общ.		
BC19		△ 6	4,2	—	342	Заводской
		△ 6	5,2	—	342	Монтажный
		△ 4	12,0	—	342	Монтажный


Формат	Зона	Поз.	Обозначение	Наименование	Кол.	Примечание
			Сталь ВСтЗкп2	ГОСТ 380-71*		
				1.424.1-5.6-019.00		
				<u>Детали</u>		
				ГОСТ 8240-72		
Б4	1		1.424.1-5.6-019.01	Швеллер 12 $\epsilon=8940$	2	186
Б4	2		1.424.1-5.6-019.02	Швеллер 12 $\epsilon=4350$	4	181
Б4	3		1.424.1-5.6-019.03	Швеллер 6,5 $\epsilon=390$	62	143
				ГОСТ 19903-74		
Б4	4		1.424.1-5.6-019.04	Полоса 8x240 $\epsilon=460$	8	55
Б4	5		1.424.1-5.6-019.05	Полоса 8x300 $\epsilon=520$	2	20
Б4	6		1.424.1-5.6-019.06	Полоса 8x80 $\epsilon=90$	8	4
Б4	7		1.424.1-5.6-019.07	Полоса 8x80 $\epsilon=280$	8	11
Б4	8		1.424.1-5.6-019.08	Полоса 8x120 $\epsilon=295$	8	20
				<u>Стандартные изделия</u>		
Б4	9			Болт М20x40.58.00	12	2,63
				ГОСТ 15589-70*		
Б4	10			Гайка М20.4.00 ГОСТ 15526-70*	12	0,75
Б4	11			Шайба 20.04.00 ГОСТ 11371-78	12	0,27





			1424.1-5.6-019.00		
Директор	Шимановский	<i>Б.И.</i>	Связь ВС19		
Гл. инж. ин.	Шимановский	<i>Шимановский</i>			
Нач. отд.	Шевин	<i>Шевин</i>			
Гл. констр.	Шапран	<i>Шапран</i>			
Гл. инж. пр.	Санковский	<i>Санковский</i>			
Бригадир	Немчинова	<i>Немчинова</i>	Сталь ВСт3кп2		
Норм. конт.	Немчинова	<i>Немчинова</i>	ГПИ УКРПРОЕКТСТАЛЬКОНСТРУКЦИЙ		
Проверил	Беляева	<i>Беляева</i>			
Исполнял	Шербат	<i>Шербат</i>			

19136 33

Формат АЗ

копируется без-

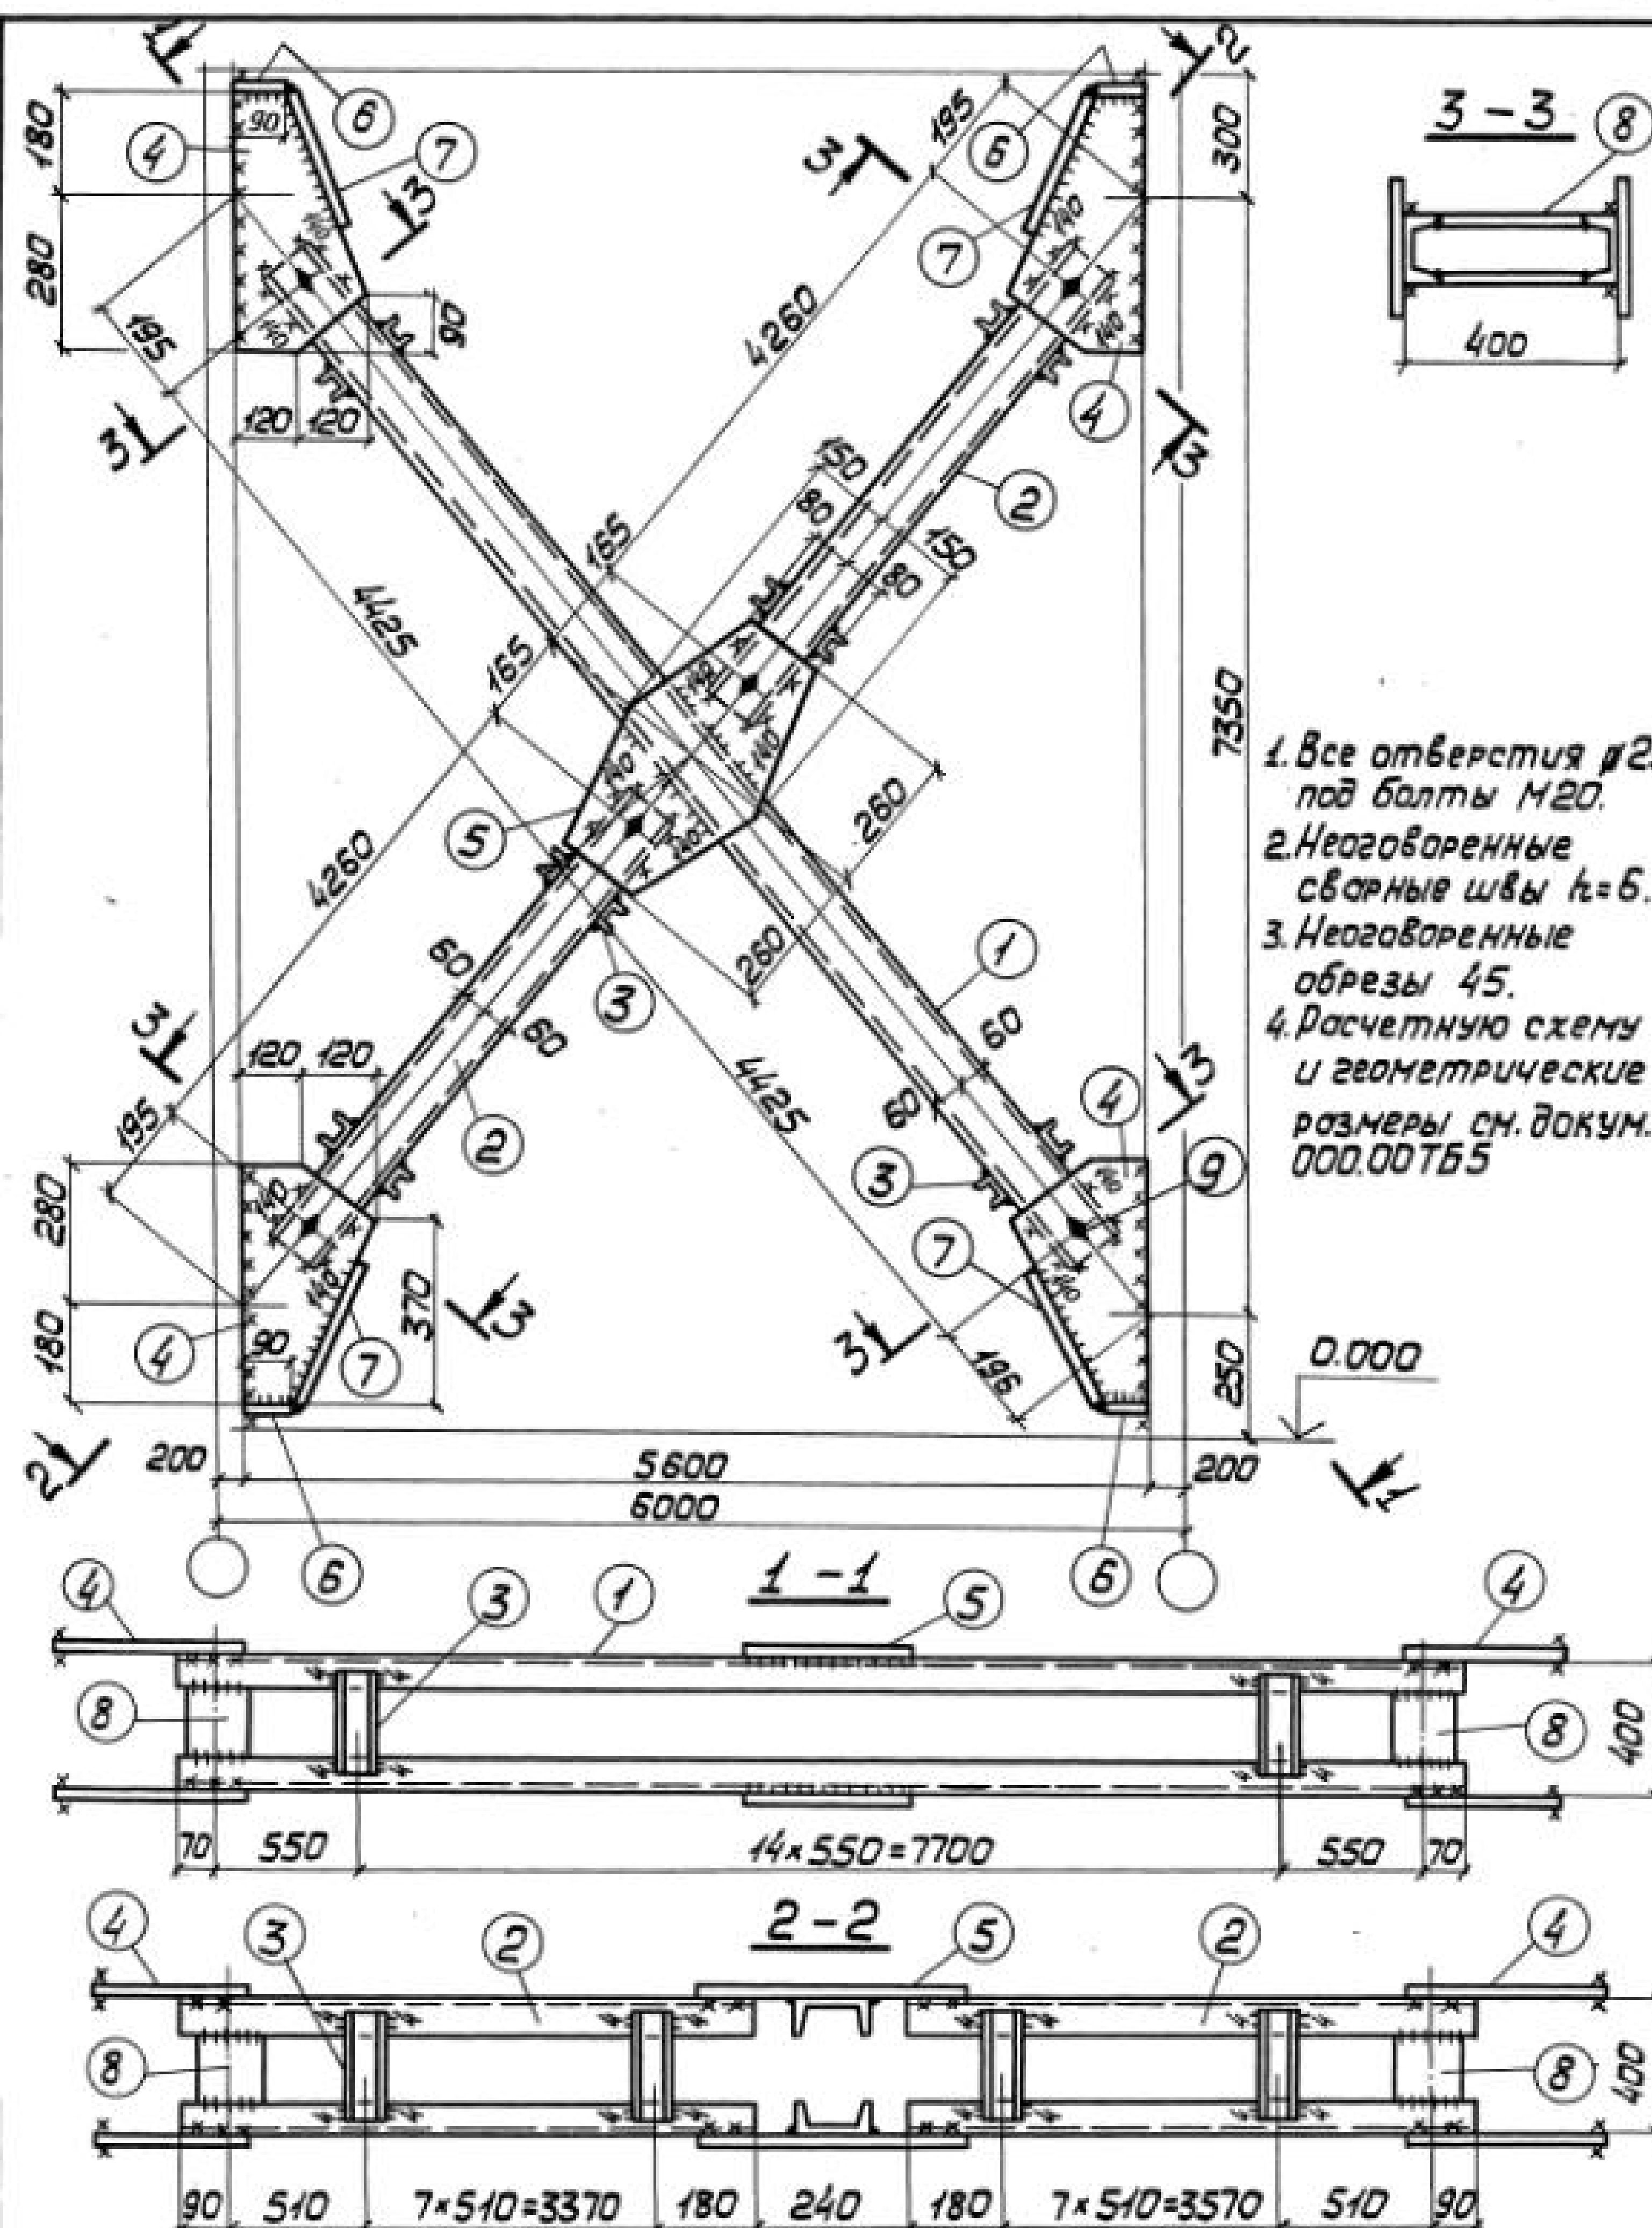

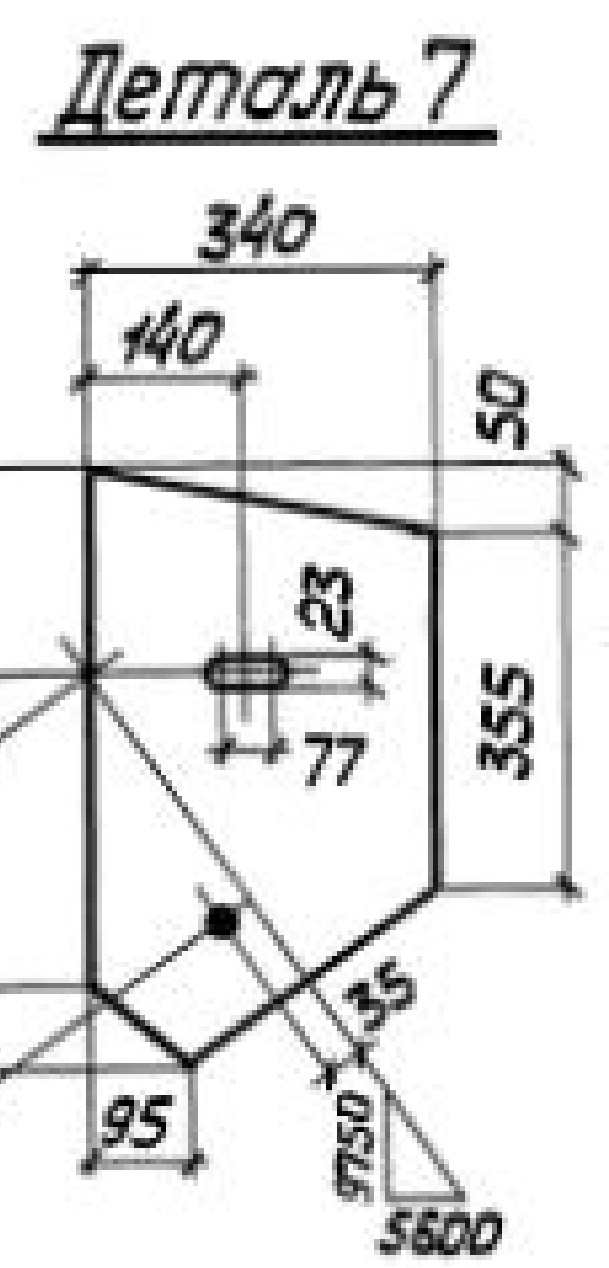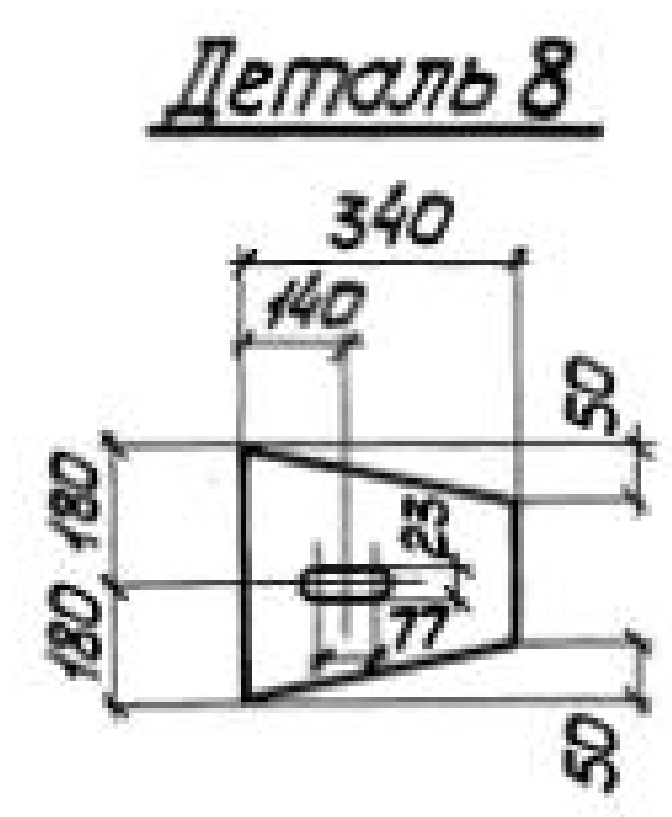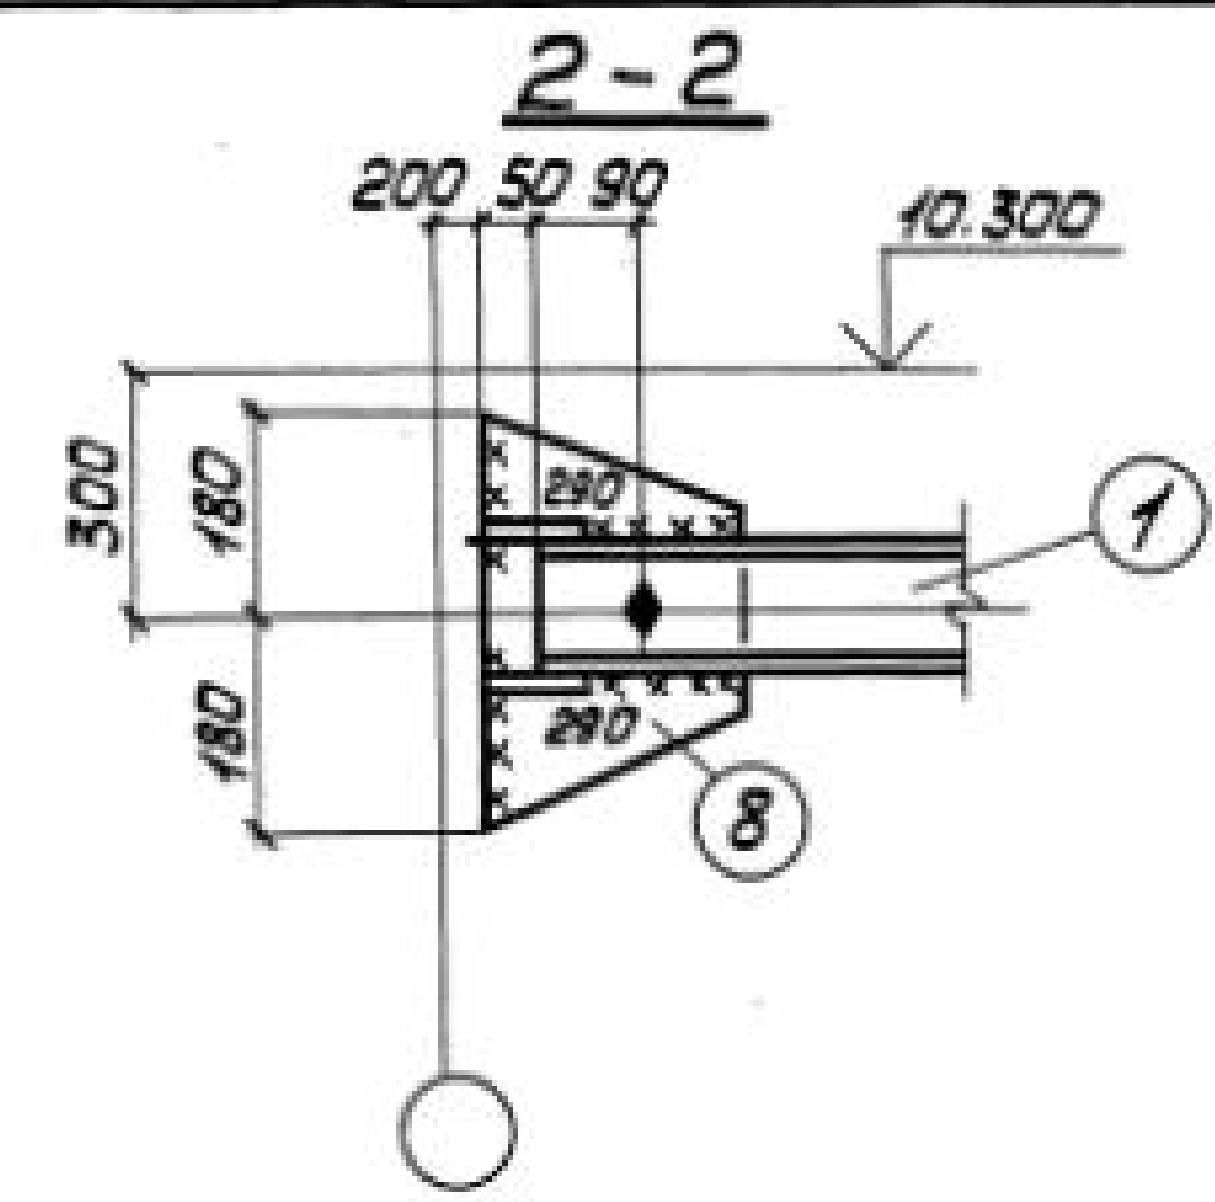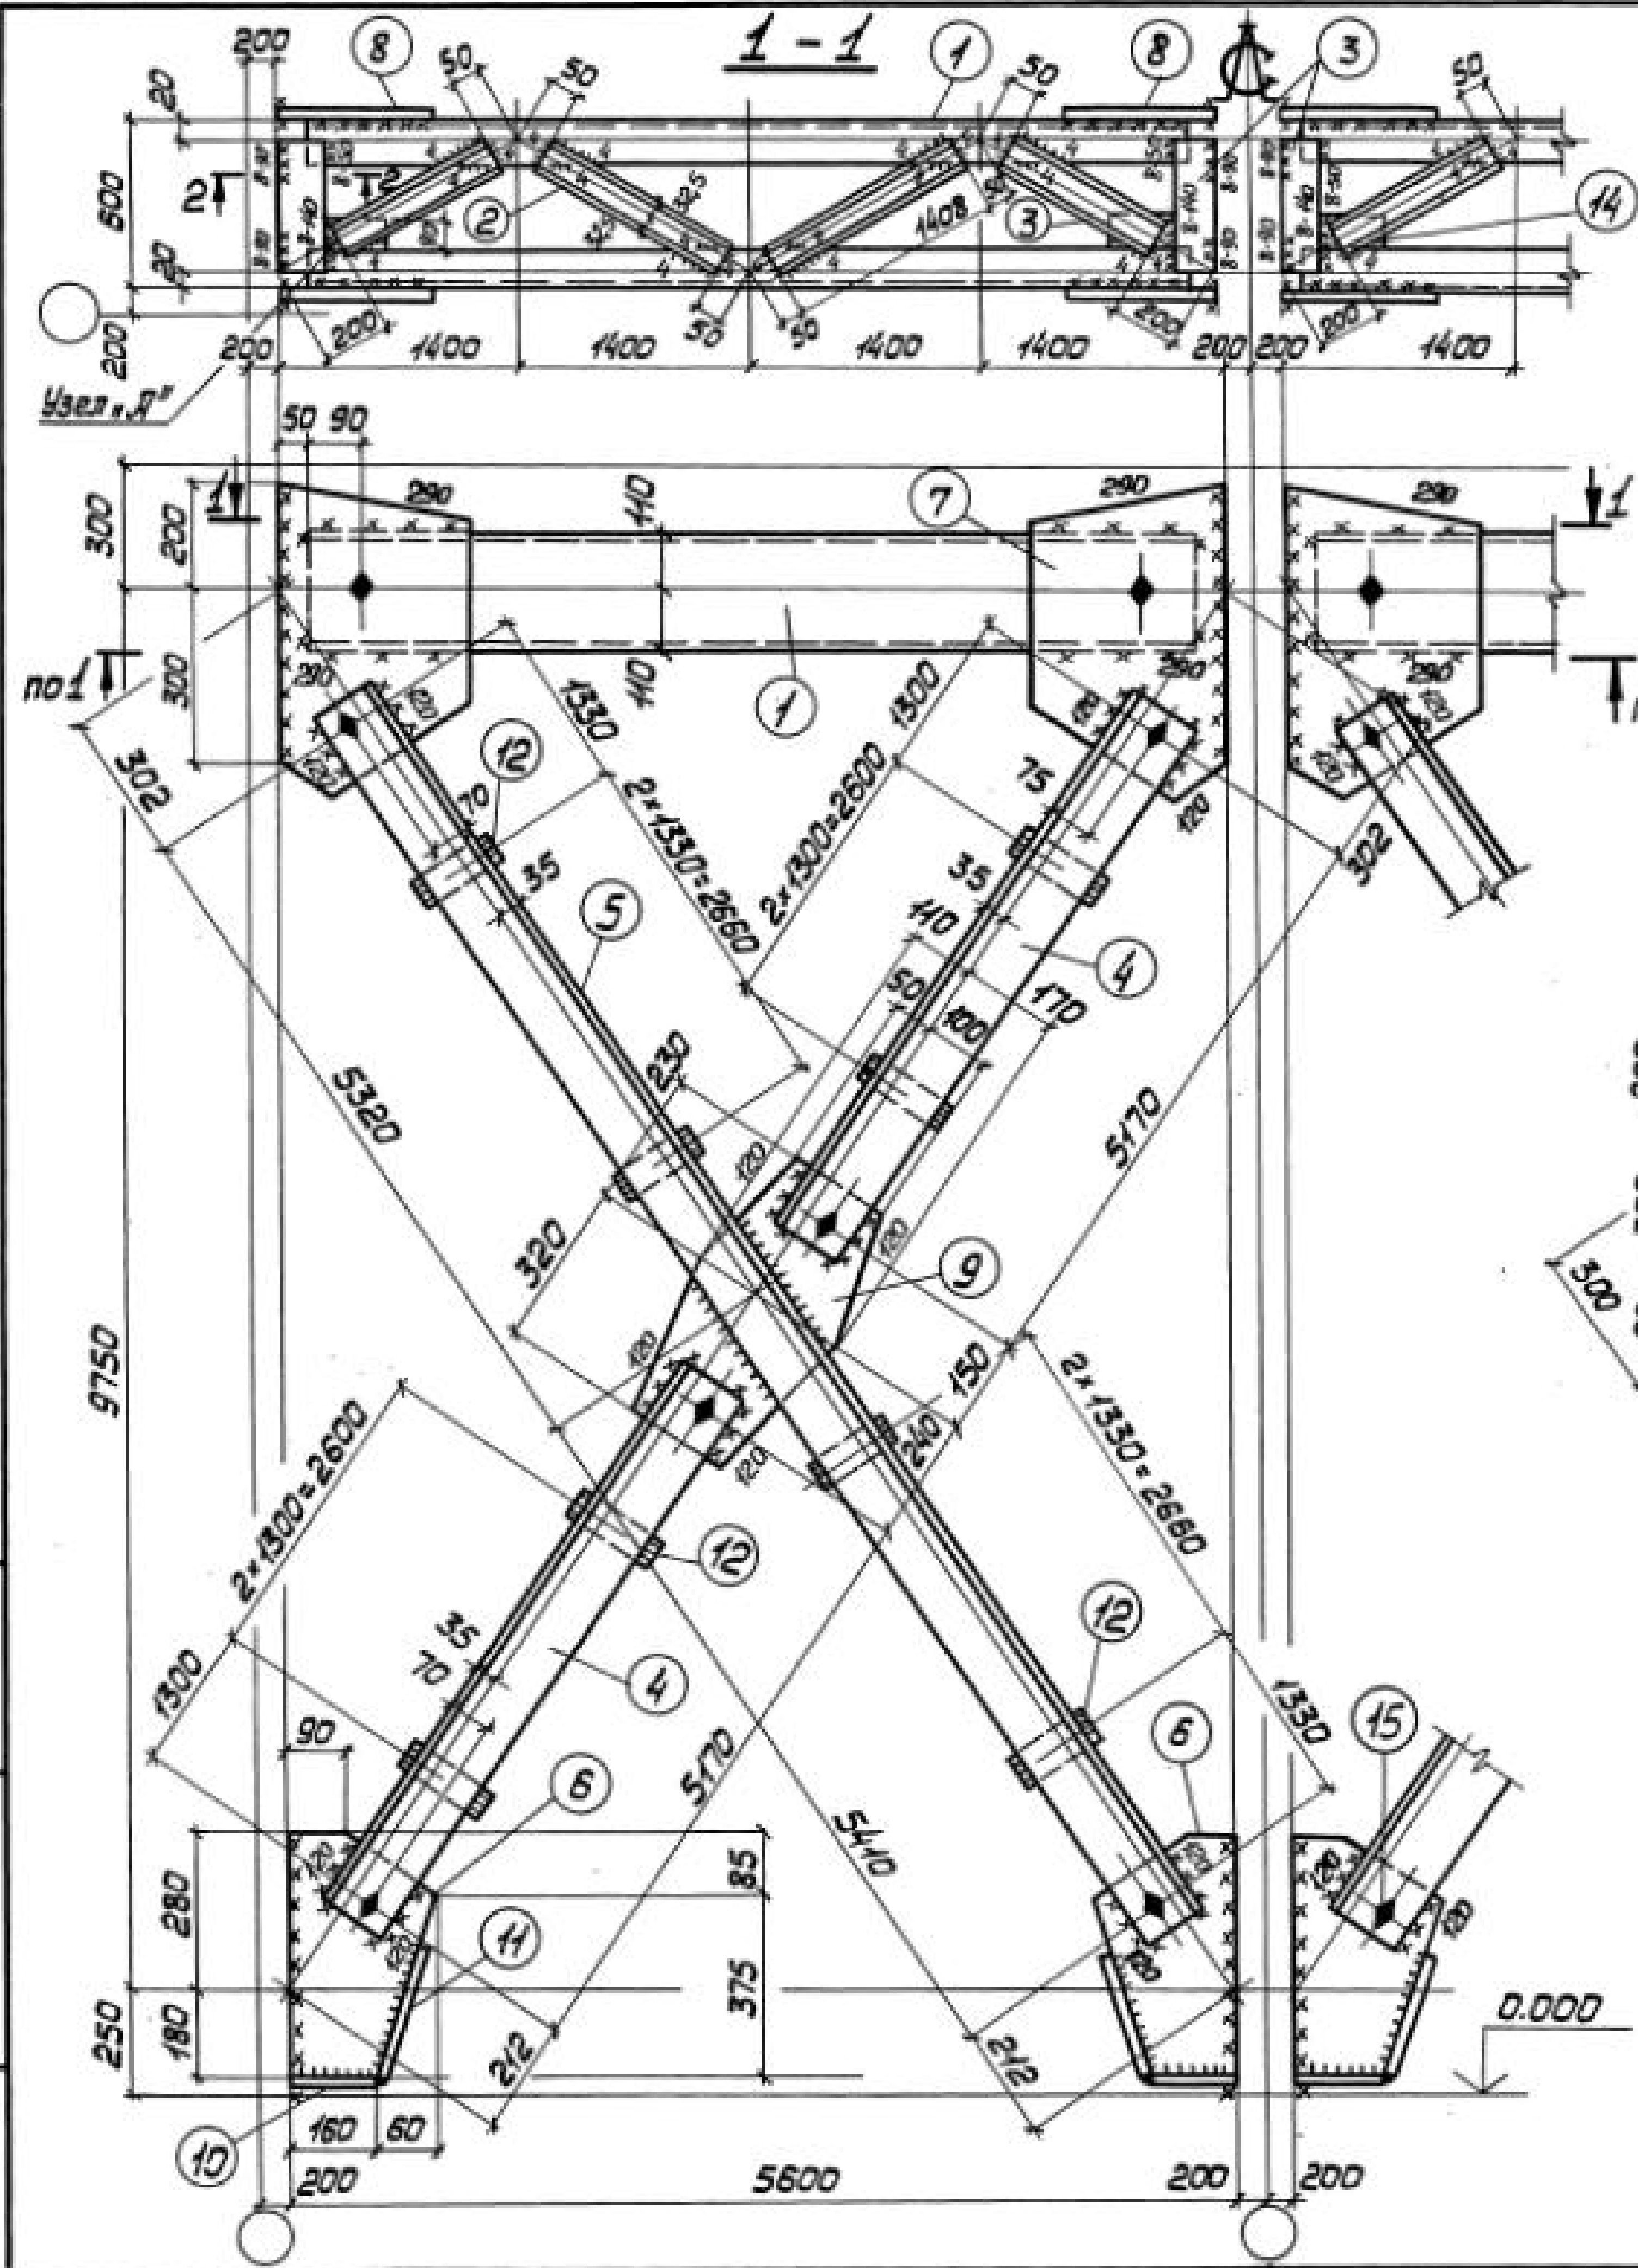

Сварные швы Таблица

Марка	Кол.	Тип толщ шва	Длина, м		Тип электр.	Примечание
			по марке	общ.		
BC 28		8	4,0	—	342	Монтажный
		6	13,8	—	342	Заводской
		6	21,3	—	342	Монтажный
		4	12,8	—	342	Заводской

- 1. Все отверстия $\phi 23$ под болты М20.
- 2. Неоговоренные сварные швы $h=6$.
- 3. Неоговоренные обрезы 45.
- 4. Узел „Л“ см. докум. 027.00.
- 5. Расчетную схему и геометрические размеры см. докум. 000.00ТБ 6.

Инв. № подл. Подпись и дата Взам. инв. №


				14241-5.6-028.00		
Директор	Шумицкий	Ш	Связь ВС 28	Стадия	Масса	Масштаб
Гл. инж. ин.	Шумицкий	Ш		Р	2149	1:50 1:15
Нач. отд.	Шейнман	Ш				
Гл. констр.	Шатран	Ш		Лист 1	Листов 2	
Гл. инж. пр.	Санковский	С				
Бригадир	Ненчинова	Н				
Норм. контр.	Ненчинова	Н	Сталь ВСт3 кп2	ГПИ УКРПРОЕКТСТАЛЬКОНСТРУКЦИЯ		
Проверил	Беляева	Б				
Исполнил	Лукица	Л				

Формат	Зона	Поз.	Обозначение	Наименование	Кол.	Примечание
			Сталь ВСт3кп2	ГОСТ 380-71*		
				1.424.1-5.6-020.00		
				<u>Деталь</u>		
				ГОСТ 8240-72		
Б4	1		1.424.1-5.6-020.01	Швеллер 16 $l=5500$	4	313
Б4	2		1.424.1-5.6-020.02	Швеллер 6,5 $l=1408$	8	67
Б4	3		1.424.1-5.6-020.03	Швеллер 6,5 $l=1268$	8	59
				ГОСТ 8509-72*		
Б4	4		1.424.1-5.6-020.04	Уголок 125×125×8 $l=5260$	8	652
Б4	5		1.424.1-5.6-020.05	Уголок 125×125×8 $l=5270$	8	650
Б4	6		1.424.1-5.6-020.06	Уголок 125×125×8 $l=10820$	4	669
				ГОСТ 19903-74		
Б4	7		1.424.1-5.6-020.07	Полоса 8×220 $l=460$	4	26
Б4	8		1.424.1-5.6-020.08	Полоса 8×300 $l=520$	4	40
Б4	9		1.424.1-5.6-020.09	Полоса 8×300 $l=360$	4	30
Б4	10		1.424.1-5.6-020.10	Полоса 8×260 $l=460$	2	15
Б4	11		1.424.1-5.6-020.11	Полоса 8×80 $l=160$	4	3
Б4	12		1.424.1-5.6-020.12	Полоса 8×80 $l=300$	4	7
Б4	13		1.424.1-5.6-020.13	Полоса 8×80 $l=150$	24	19
Б4	14		1.424.1-5.6-020.14	Полоса 12×120 $l=560$	8	51
Б4	15		1.424.1-5.6-020.15	Полоса 10×160 $l=90$	8	9
				<u>Стандартные изделия</u>		
Б4	16			Болт М20×40.58.00	20	4,38
				ГОСТ 15589-70*		
Б4	17			Гайка М20.4.00	20	1,25
				ГОСТ 15526-70*		
Б4	18			Шайба 20.04.00	20	0,46
				ГОСТ 11371-78		
			1.424.1-5.6-020.00			Лист 2

Формат	Зона	Поз.	Обозначение	Наименование	Кол.	Примечание
			Сталь ВСт3кп2	ГОСТ 380-71*		
				1.424.1-5.6-028.00		
				<u>Детали</u>		
				ГОСТ 8240-72		
Б4	1		1.424.1-5.6-028.01	Швеллер 22 $l=5500$	4	462
Б4	2		1.424.1-5.6-028.02	Швеллер 6,5 $l=1408$	8	67
Б4	3		1.424.1-5.6-028.03	Швеллер 6,5 $l=1258$	8	59
				ГОСТ 8509-72*		
Б4	4		1.424.1-5.6-028.04	Уголок 125×125×8 $l=5260$	8	652
Б4	5		1.424.1-5.6-028.05	Уголок 125×125×8 $l=10820$	4	669
				ГОСТ 19903-74		
Б4	6		1.424.1-5.6-028.06	Полоса 8×220 $l=460$	4	26
Б4	7		1.424.1-5.6-028.07	Полоса 8×340 $l=580$	4	50
Б4	8		1.424.1-5.6-028.08	Полоса 8×340 $l=360$	4	34
Б4	9		1.424.1-5.6-028.09	Полоса 8×280 $l=550$	2	20
Б4	10		1.424.1-5.6-028.10	Полоса 8×80 $l=160$	4	3
Б4	11		1.424.1-5.6-028.11	Полоса 8×80 $l=300$	4	7
Б4	12		1.424.1-5.6-028.12	Полоса 8×80 $l=150$	24	19
Б4	13		1.424.1-5.6-028.13	Полоса 12×120 $l=560$	8	51
Б4	14		1.424.1-5.6-028.14	Полоса 10×160 $l=90$	8	9
				<u>Стандартные изделия</u>		
Б4	15			Болт М20×40.58.00	20	4,38
				ГОСТ 15598-70*		
Б4	16			Гайка М20.4.00	20	1,25
				ГОСТ 15526-70*		
Б4	17			Шайба 20.04.00	20	0,46
				ГОСТ 11371-78		
			1.424.1-5.6-028.00			Лист 2

Ш.Н. № подл. Подпись и дата. Взам. инв. №

Ш.Н. № подл. Подпись и дата. Взам. инв. №

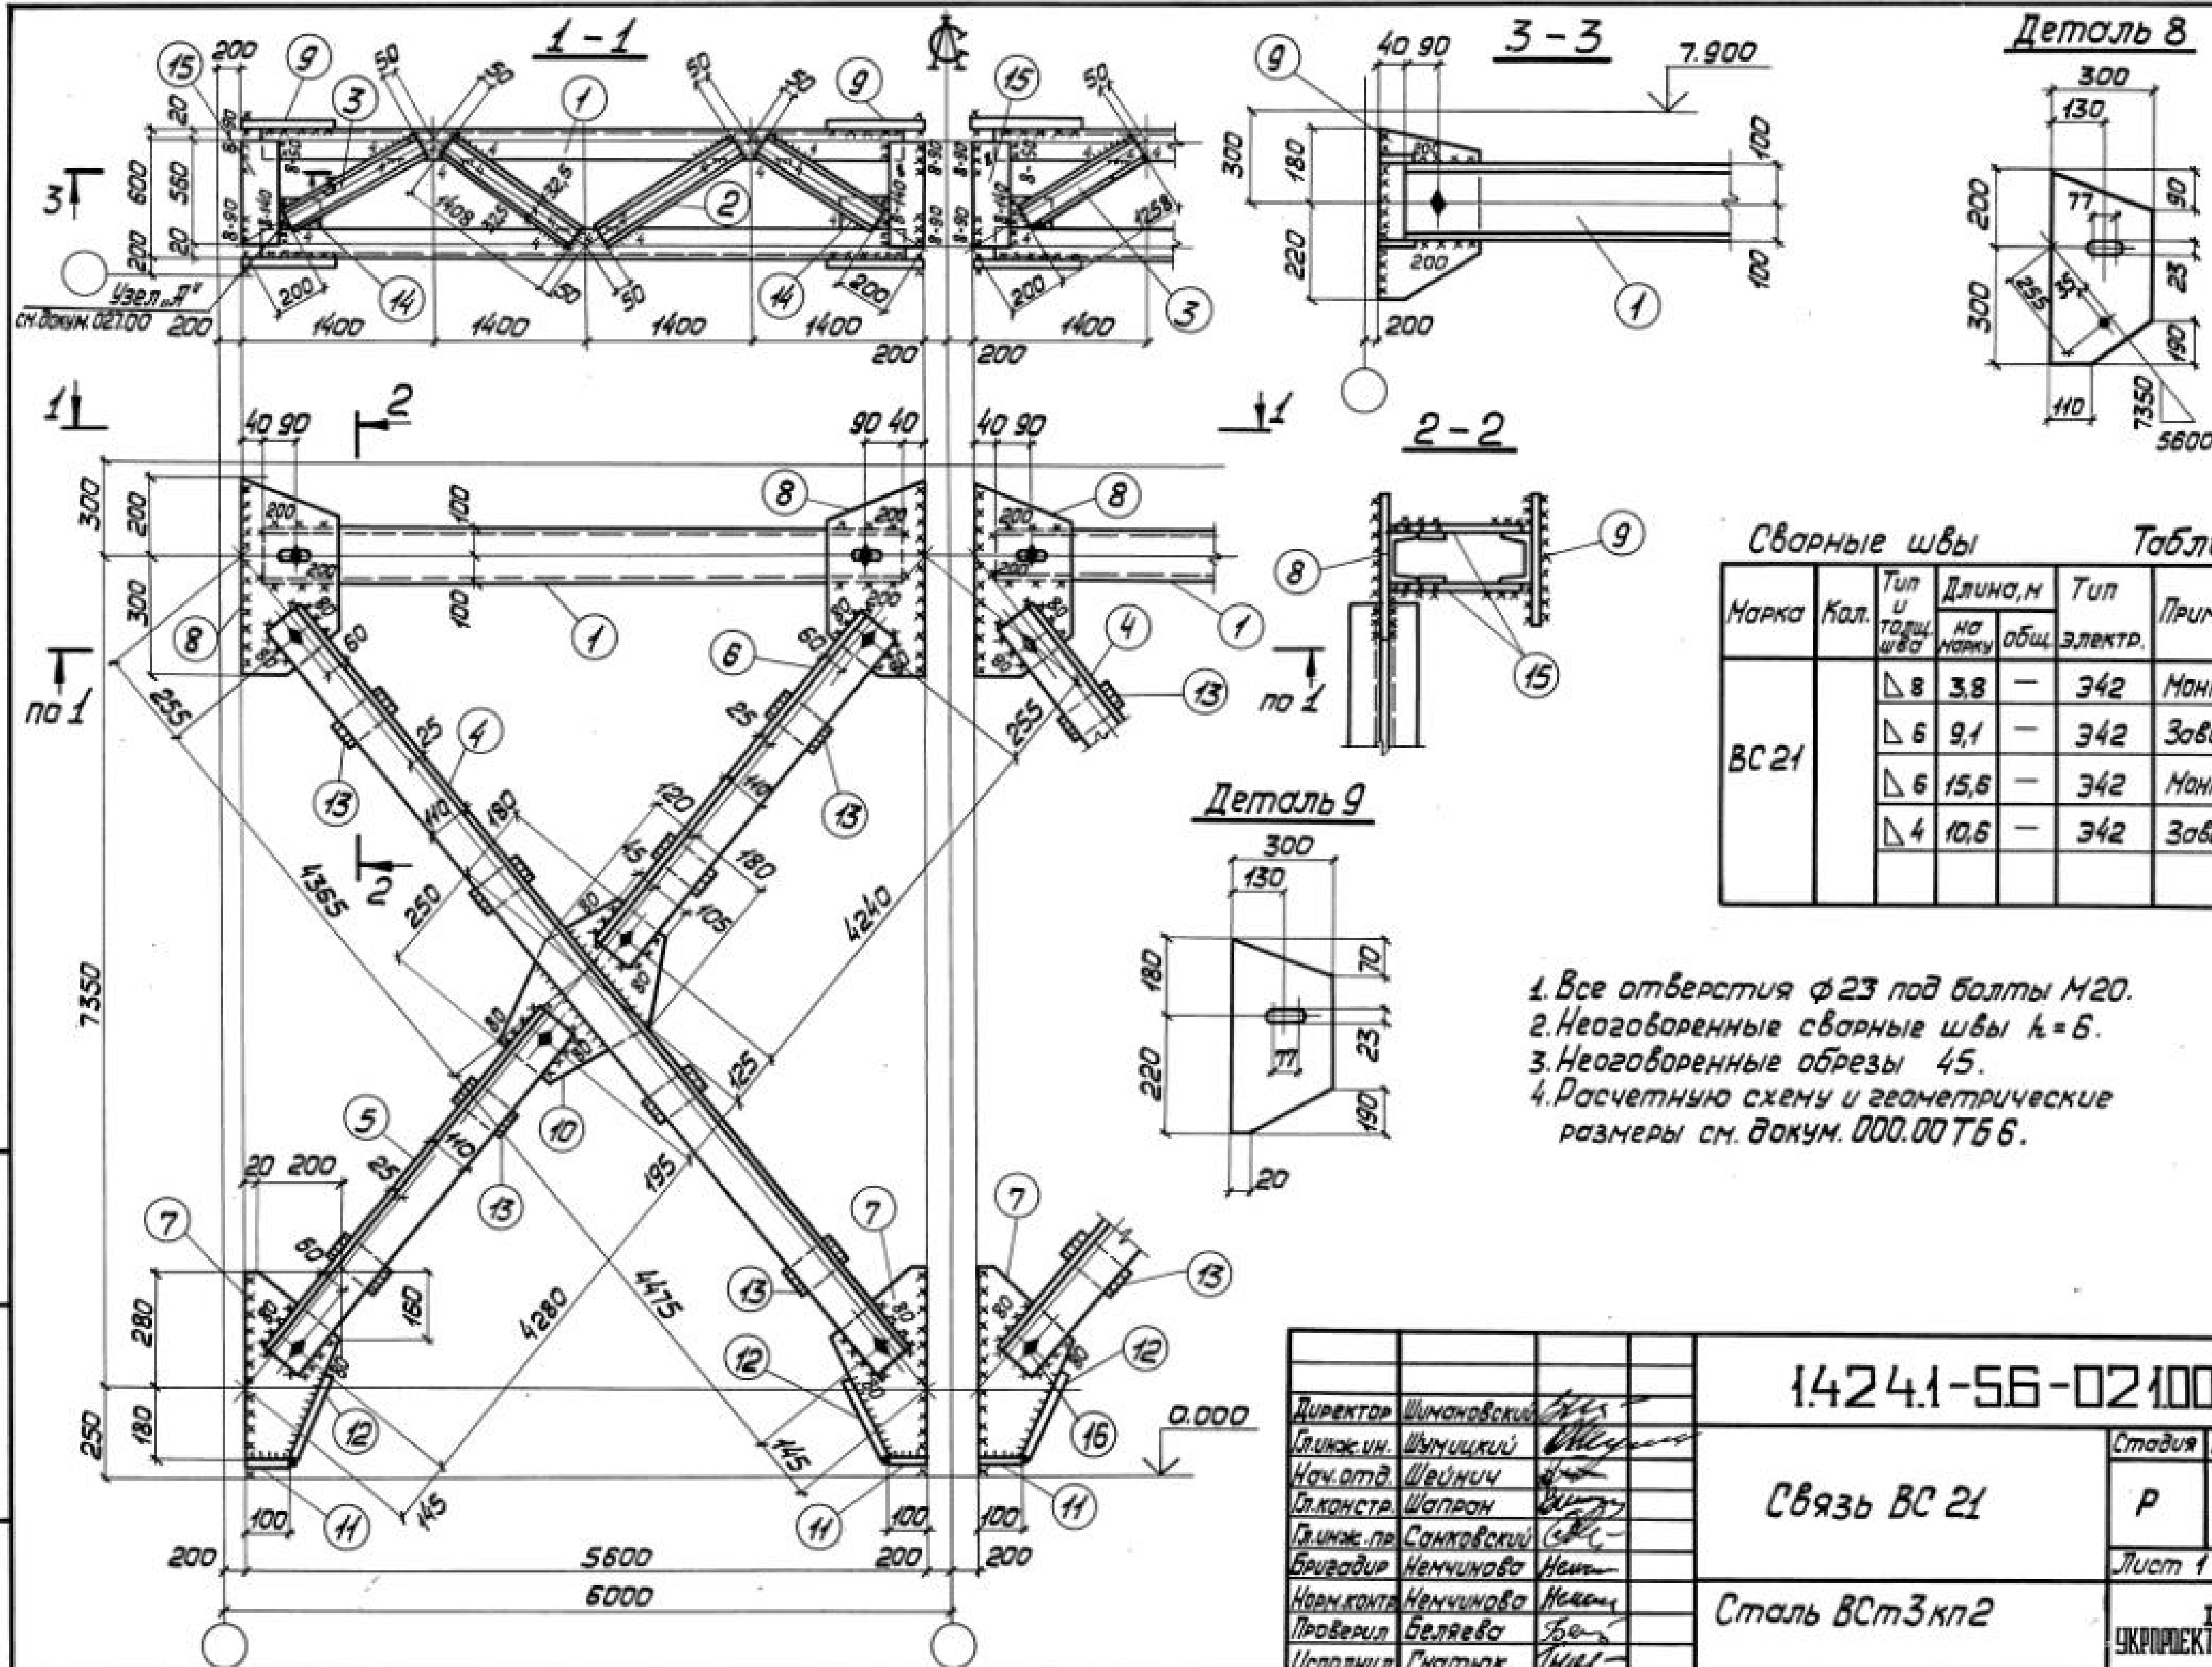

Сварные швы				Таблица		
Марка	Кал.	Тип и табл. шва	Длина, м		Тип электр.	Примечание
			на марку	общ.		
ВС 21		Δ 8	3,8	—	342	Монтажный
		Δ 6	9,1	—	342	Заводской
		Δ 6	15,6	—	342	Монтажный
		Δ 4	10,6	—	342	Заводской

1. Все отверстия $\phi 23$ под болты М20.
2. Неоговоренные сварные швы $k=6$.
3. Неоговоренные обрезы 45.
4. Расчетную схему и геометрические размеры см. докум. 000.00 Т66.

				1424.1-5.6-02100			
Директор	Шумаковский	<i>Шумаковский</i>		Связь ВС 21	Стадия	Масса	Масштаб
Глав.инж.	Шумицкий	<i>Шумицкий</i>			Р	226/	1:50
Нач.отд.	Шейн	<i>Шейн</i>					1:15
Инж.констр.	Шопран	<i>Шопран</i>			Лист 1	Листов 2	
Глав.инж.пр.	Санковский	<i>Санковский</i>					
Бригадир	Немчинов	<i>Немчинов</i>		Сталь ВСт3кп2	ГПИ УКРПРОЕКТСТАЛЬКОНСТРУКЦИЯ		
Норм.контр.	Немчинов	<i>Немчинов</i>					
Проверил	Беляева	<i>Беляева</i>					
Исполнил	Гнатюк	<i>Гнатюк</i>					

Формат	Зона	Поз.	Обозначение	Наименование	Кол.	Примечание
			Сталь ВСтЗкп 2	ГОСТ 380-71*		
				1.424.1-5.6-021.00		
				<u>Детали</u>		
				ГОСТ 8240-72		
Б4	1		1.424.1-5.6-021.01	Швеллер 20 $\ell=5520$	4	406
Б4	2		1.424.1-5.6-021.02	Швеллер 6,5 $\ell=1408$	8	67
Б4	3		1.424.1-5.6-021.03	Швеллер 6,5 $\ell=1258$	8	59
				ГОСТ 8509-72		
Б4	4		1.424.1-5.6-021.04	Уголок 180x110x10 $\ell=8930$	4	794
Б4	5		1.424.1-5.6-021.05	Уголок 180x110x10 $\ell=4370$	4	388
Б4	6		1.424.1-5.6-021.06	Уголок 180x110x10 $\ell=4330$	4	385
				ГОСТ 19903-74		
Б4	7		1.424.1-5.6-021.07	Полоса 8x220 $\ell=460$	4	26
Б4	8		1.424.1-5.6-021.08	Полоса 8x300 $\ell=500$	4	38
Б4	9		1.424.1-5.6-021.09	Полоса 8x300 $\ell=400$	4	30
Б4	10		1.424.1-5.6-021.10	Полоса 8x300 $\ell=430$	2	16
Б4	11		1.424.1-5.6-021.11	Полоса 8x80 $\ell=100$	4	2
Б4	12		1.424.1-5.6-021.12	Полоса 8x80 $\ell=230$	4	5
Б4	13		1.424.1-5.6-021.13	Полоса 8x60 $\ell=140$	16	8
Б4	14		1.424.1-5.6-021.14	Полоса 10x160 $\ell=90$	8	9
Б4	15		1.424.1-5.6-021.15	Полоса 12x120 $\ell=560$	8	51
				<u>Стандартные изделия</u>		
Б4	16			Болт М20x40.58.00	20	4,38
				ГОСТ 15589-70*		
Б4	17			Гайка М20.4.00	20	1,25
				ГОСТ 15526-70*		
Б4	18			Шайба 20.01.00	20	0,46
				ГОСТ 11371-78		
			1424.1-5.6-021.00			Лист 2


Инв. № подл. Подпись и дата Взам. инв. №

Формат А4

Формат	Зона	Поз.	Обозначение	Наименование	Кол.	Примечание
			Сталь ВСтЗкп 2	ГОСТ 380-71*		
				1.424.1-5.6-029.00		
				<u>Детали</u>		
				ГОСТ 8240-72		
Б4	1		1.424.1-5.6-029.01	Швеллер 16 $\ell=5500$	4	312
Б4	2		1.424.1-5.6-029.02	Швеллер 6,5 $\ell=1408$	8	67
Б4	3		1.424.1-5.6-029.03	Швеллер 6,5 $\ell=1258$	8	59
				ГОСТ 8509-72		
Б4	4		1.424.1-5.6-029.04	Уголок 140x140x9 $\ell=5480$	4	426
Б4	5		1.424.1-5.6-029.05	Уголок 140x140x9 $\ell=5460$	4	424
Б4	6		1.424.1-5.6-029.06	Уголок 140x140x9 $\ell=11280$	4	875
				ГОСТ 19903-74		
Б4	7		1.424.1-5.6-029.07	Полоса 8x220 $\ell=460$	4	26
Б4	8		1.424.1-5.6-029.08	Полоса 8x300 $\ell=580$	4	40
Б4	9		1.424.1-5.6-029.09	Полоса 8x300 $\ell=400$	4	30
Б4	10		1.424.1-5.6-029.10	Полоса 8x250 $\ell=510$	2	16
Б4	11		1.424.1-5.6-029.11	Полоса 8x80 $\ell=160$	4	3
Б4	12		1.424.1-5.6-029.12	Полоса 8x80 $\ell=300$	4	6
Б4	13		1.424.1-5.6-029.13	Полоса 8x80 $\ell=170$	24	22
Б4	14		1.424.1-5.6-029.14	Полоса 12x120 $\ell=560$	8	51
Б4	15		1.424.1-5.6-029.15	Полоса 10x90 $\ell=160$	8	9
				<u>Стандартные изделия</u>		
Б4	16			Болт М20x40.58.00	20	4,38
				ГОСТ 15589-70*		
Б4	17			Гайка М20.4.00	20	1,25
				ГОСТ 15526-70*		
Б4	18			Шайба 20.01.00	20	0,46
				ГОСТ 11371-78		
			1424.1-5.6-029.00			Лист 2

Инв. № подл. Подпись и дата Взам. инв. №

Копировал фанс

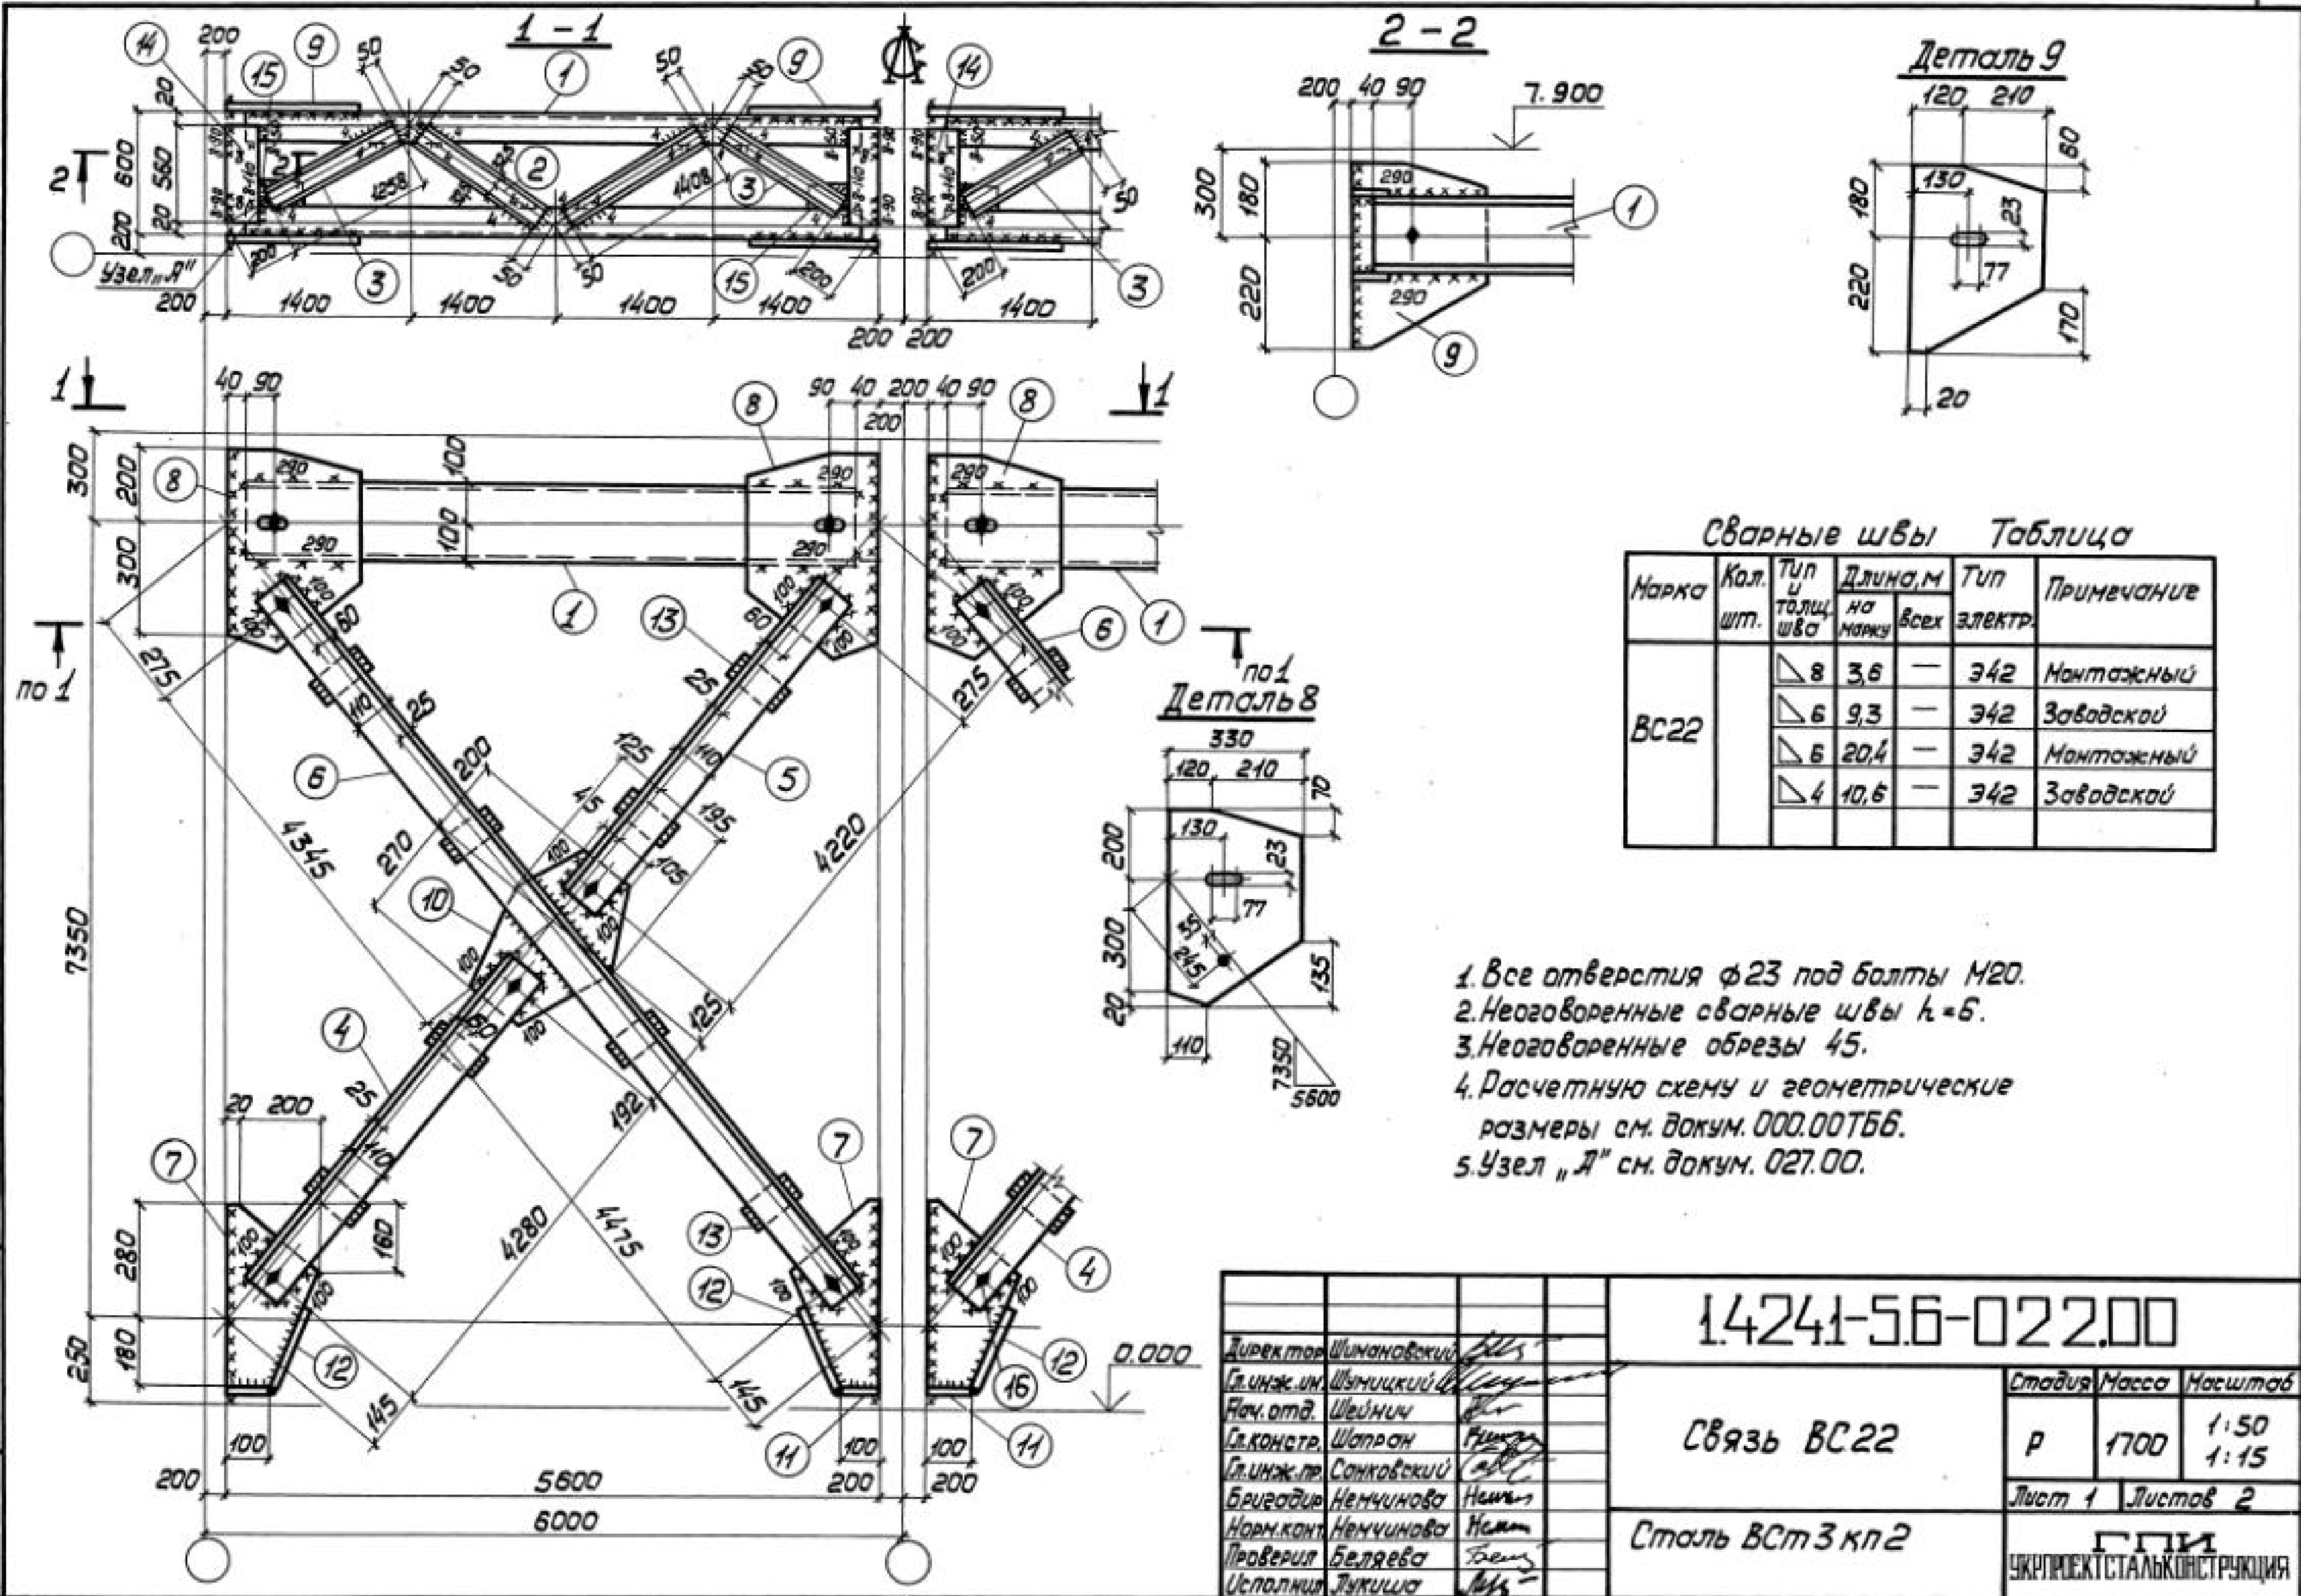


Формат	Зона	Поз.	Обозначение	Наименование	Кол.	Примечание
			Сталь ВСтЗкп2	ГОСТ 380-71*		
				1.424.1-5.6-022.00		
				Детали		
				ГОСТ 8240-72		
Б4		1	1.424.1-5.6-022.01	Швеллер 20 $\rho=5520$	4	407
Б4		2	1.424.1-5.6-022.02	Швеллер 6,5 $\rho=1408$	8	67
Б4		3	1.424.1-5.6-022.03	Швеллер 6,5 $\rho=1258$	8	59
				ГОСТ 8509-72*		
Б4		4	1.424.1-5.6-022.04	Уголок 110×110×8 $\rho=4370$	4	236
Б4		5	1.424.1-5.6-022.05	Уголок 110×110×8 $\rho=4310$	4	233
Б4		6	1.424.1-5.6-022.06	Уголок 110×110×8 $\rho=8910$	4	481
				ГОСТ 19903-74		
Б4		7	1.424.1-5.6-022.07	Полоса 8×220 $\rho=460$	4	26
Б4		8	1.424.1-5.6-022.08	Полоса 8×330 $\rho=520$	4	43
Б4		9	1.424.1-5.6-022.09	Полоса 8×330 $\rho=400$	4	38
Б4		10	1.424.1-5.6-022.10	Полоса 8×320 $\rho=470$	2	19
Б4		11	1.424.1-5.6-022.11	Полоса 8×80 $\rho=100$	4	2
Б4		12	1.424.1-5.6-022.12	Полоса 8×80 $\rho=230$	4	5
Б4		13	1.424.1-5.6-022.13	Полоса 8×60 $\rho=140$	16	8
Б4		14	1.424.1-5.6-022.14	Полоса 12×120 $\rho=560$	8	51
Б4		15	1.424.1-5.6-022.15	Полоса 10×160 $\rho=90$	8	9
				Стандартные изделия		
Б4		16		Болт М20×40.58.00	20	4.38
				ГОСТ 15589-70*		
Б4		17		Гайка М20.4.00	20	1.25
				ГОСТ 15526-70*		
Б4		18		Шайба 20.01.00	20	0.46
				ГОСТ 11371-78		
14241-5.6-022.00					Лист	2

Имб. № подл. Подпись и дата Взам. инв. №

Формат	Зона	Поз.	Обозначение	Наименование	Кол.	Примечание
			Сталь ВСтЗкп2	ГОСТ 380-71*		
				1.424.1-5.6-023.00		
				Детали		
				ГОСТ 8240-72		
Б4		1	1.424.1-5.6-023.01	Швеллер 16 $\rho=5520$	4	314
Б4		2	1.424.1-5.6-023.02	Швеллер 6,5 $\rho=1408$	8	67
Б4		3	1.424.1-5.6-023.03	Швеллер 6,5 $\rho=1258$	8	59
				ГОСТ 8509-72*		
Б4		4	1.424.1-5.6-023.04	Уголок 125×125×8 $\rho=4570$	4	283
Б4		5	1.424.1-5.6-023.05	Уголок 125×125×8 $\rho=4590$	4	248
Б4		6	1.424.1-5.6-023.06	Уголок 125×125×8 $\rho=9430$	4	509
				ГОСТ 19903-74		
Б4		7	1.424.1-5.6-023.07	Полоса 8×220 $\rho=460$	4	25
Б4		8	1.424.1-5.6-023.08	Полоса 8×240 $\rho=500$	4	30
Б4		9	1.424.1-5.6-023.09	Полоса 8×240 $\rho=400$	4	24
Б4		10	1.424.1-5.6-023.10	Полоса 8×320 $\rho=470$	2	19
Б4		11	1.424.1-5.6-023.11	Полоса 8×80 $\rho=120$	4	2
Б4		12	1.424.1-5.6-023.12	Полоса 8×80 $\rho=230$	4	5
Б4		13	1.424.1-5.6-023.13	Полоса 8×60 $\rho=150$	16	10
Б4		14	1.424.1-5.6-023.14	Полоса 12×120 $\rho=560$	8	51
Б4		15	1.424.1-5.6-023.15	Полоса 10×160 $\rho=90$	8	9
				Стандартные изделия		
Б4		16		Болт М20×40.58.00	20	4.38
				ГОСТ 15589-70*		
Б4		17		Гайка М20.4.00	20	1.25
				ГОСТ 15526-70*		
Б4		18		Шайба 20.01.00	20	0.46
				ГОСТ 11371-78		
1.4241-5.6-023.00					Лист	2

Имб. № подл. Подпись и дата Взам. инв. №

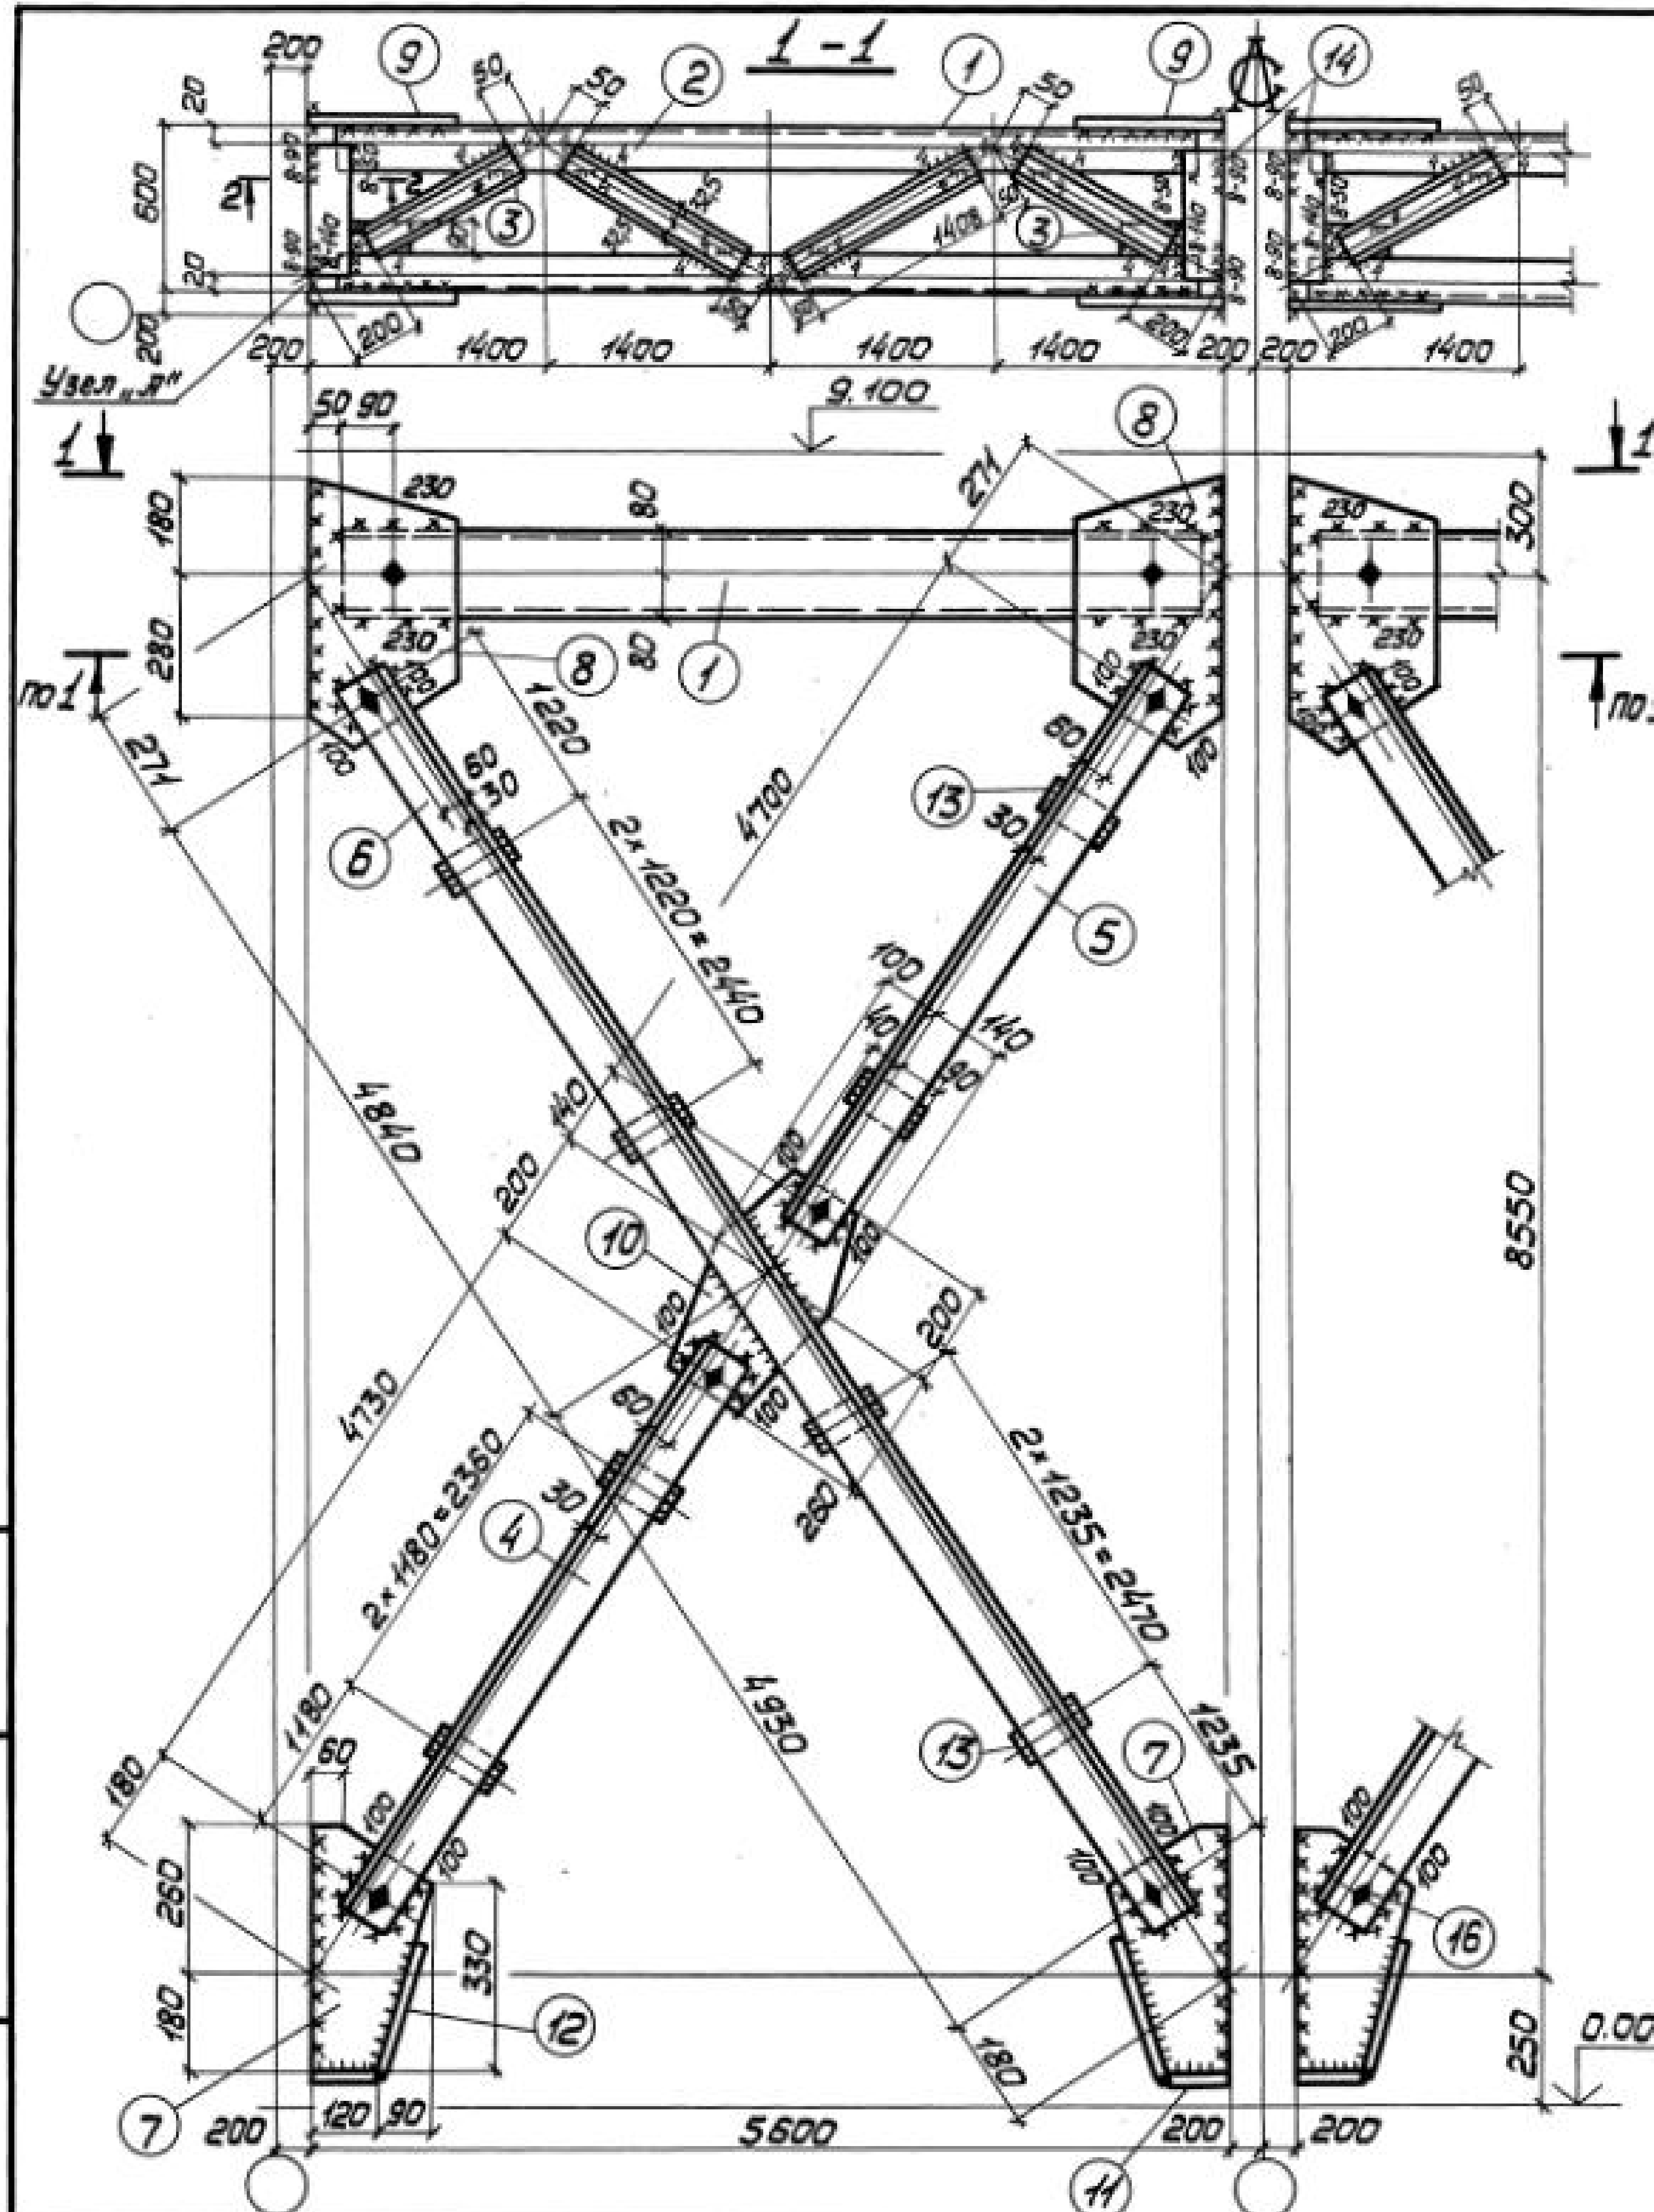

Technical drawing of a mechanical part with dimensions. The drawing shows a cross-section of a part with a central hole. Dimensions are given in millimeters (mm). The overall width is 140 mm. The overall height is 180 mm. The central hole has a diameter of 27 mm. The distance from the top edge to the center of the hole is 77 mm. The distance from the bottom edge to the center of the hole is 120 mm. The distance from the left edge to the center of the hole is 50 mm. The distance from the right edge to the center of the hole is 90 mm. The distance from the top edge to the bottom edge of the hole is 23 mm. The distance from the left edge to the right edge of the hole is 23 mm. The distance from the bottom edge to the top edge of the hole is 30 mm. The distance from the left edge to the bottom edge of the hole is 95 mm. The distance from the right edge to the bottom edge of the hole is 185 mm.

Technical drawing of a mechanical part, a shaft-hub assembly, showing a cross-section 2-2. The drawing includes dimensions: total length 300, hub length 180, shaft diameter 220, and hub bore diameter 230. A key is shown in the shaft-hub connection. A table on the right contains the text "Сво" and "Марка".



Сво
Марка

Таблица

Марка	Кол. шт.	Тип и табл. швб	Длина, мм		Тип электр.	Примечание
			на ножку	всех		
BC 25		△ 8	3,8	—	342	Монтажный
		△ 6	11,0	—	342	Заводской
		△ 6	20,0	—	342	Монтажный
		△ 4	10,5	—	342	Заводской

1. Все отверстия $\phi 23$ под болты М20.
2. Неоговоренные сварные швы $k = 6$.
3. Неоговоренные обрезы 45.
4. Расчетную схему и геометрические размеры см. докум. 000.007ББ.
5. Узел „Я“ см. докум. 027.00.

Директор	Шинкаревский		1424.1-5.6-025.00
Гл. инж. чл.	Шутицкий		
Нач. отд.	Шейнун		Связь ВС 25
Гл. констр.	Шапран		
Гл. инж. ла	Самковский		Сталь ВСт3кп2
Бригадир	Ненчинова		
Норм. конт.	Ненчинова		Стадия Масса Масштаб р 1692 1:50 1:15 Лист 1 Листов 2 ГПИ УПРОЕКТ СТАЛЬКОНСТРУКЦИИ
Проверил	Беляева		
Успавнил	Лукиша		

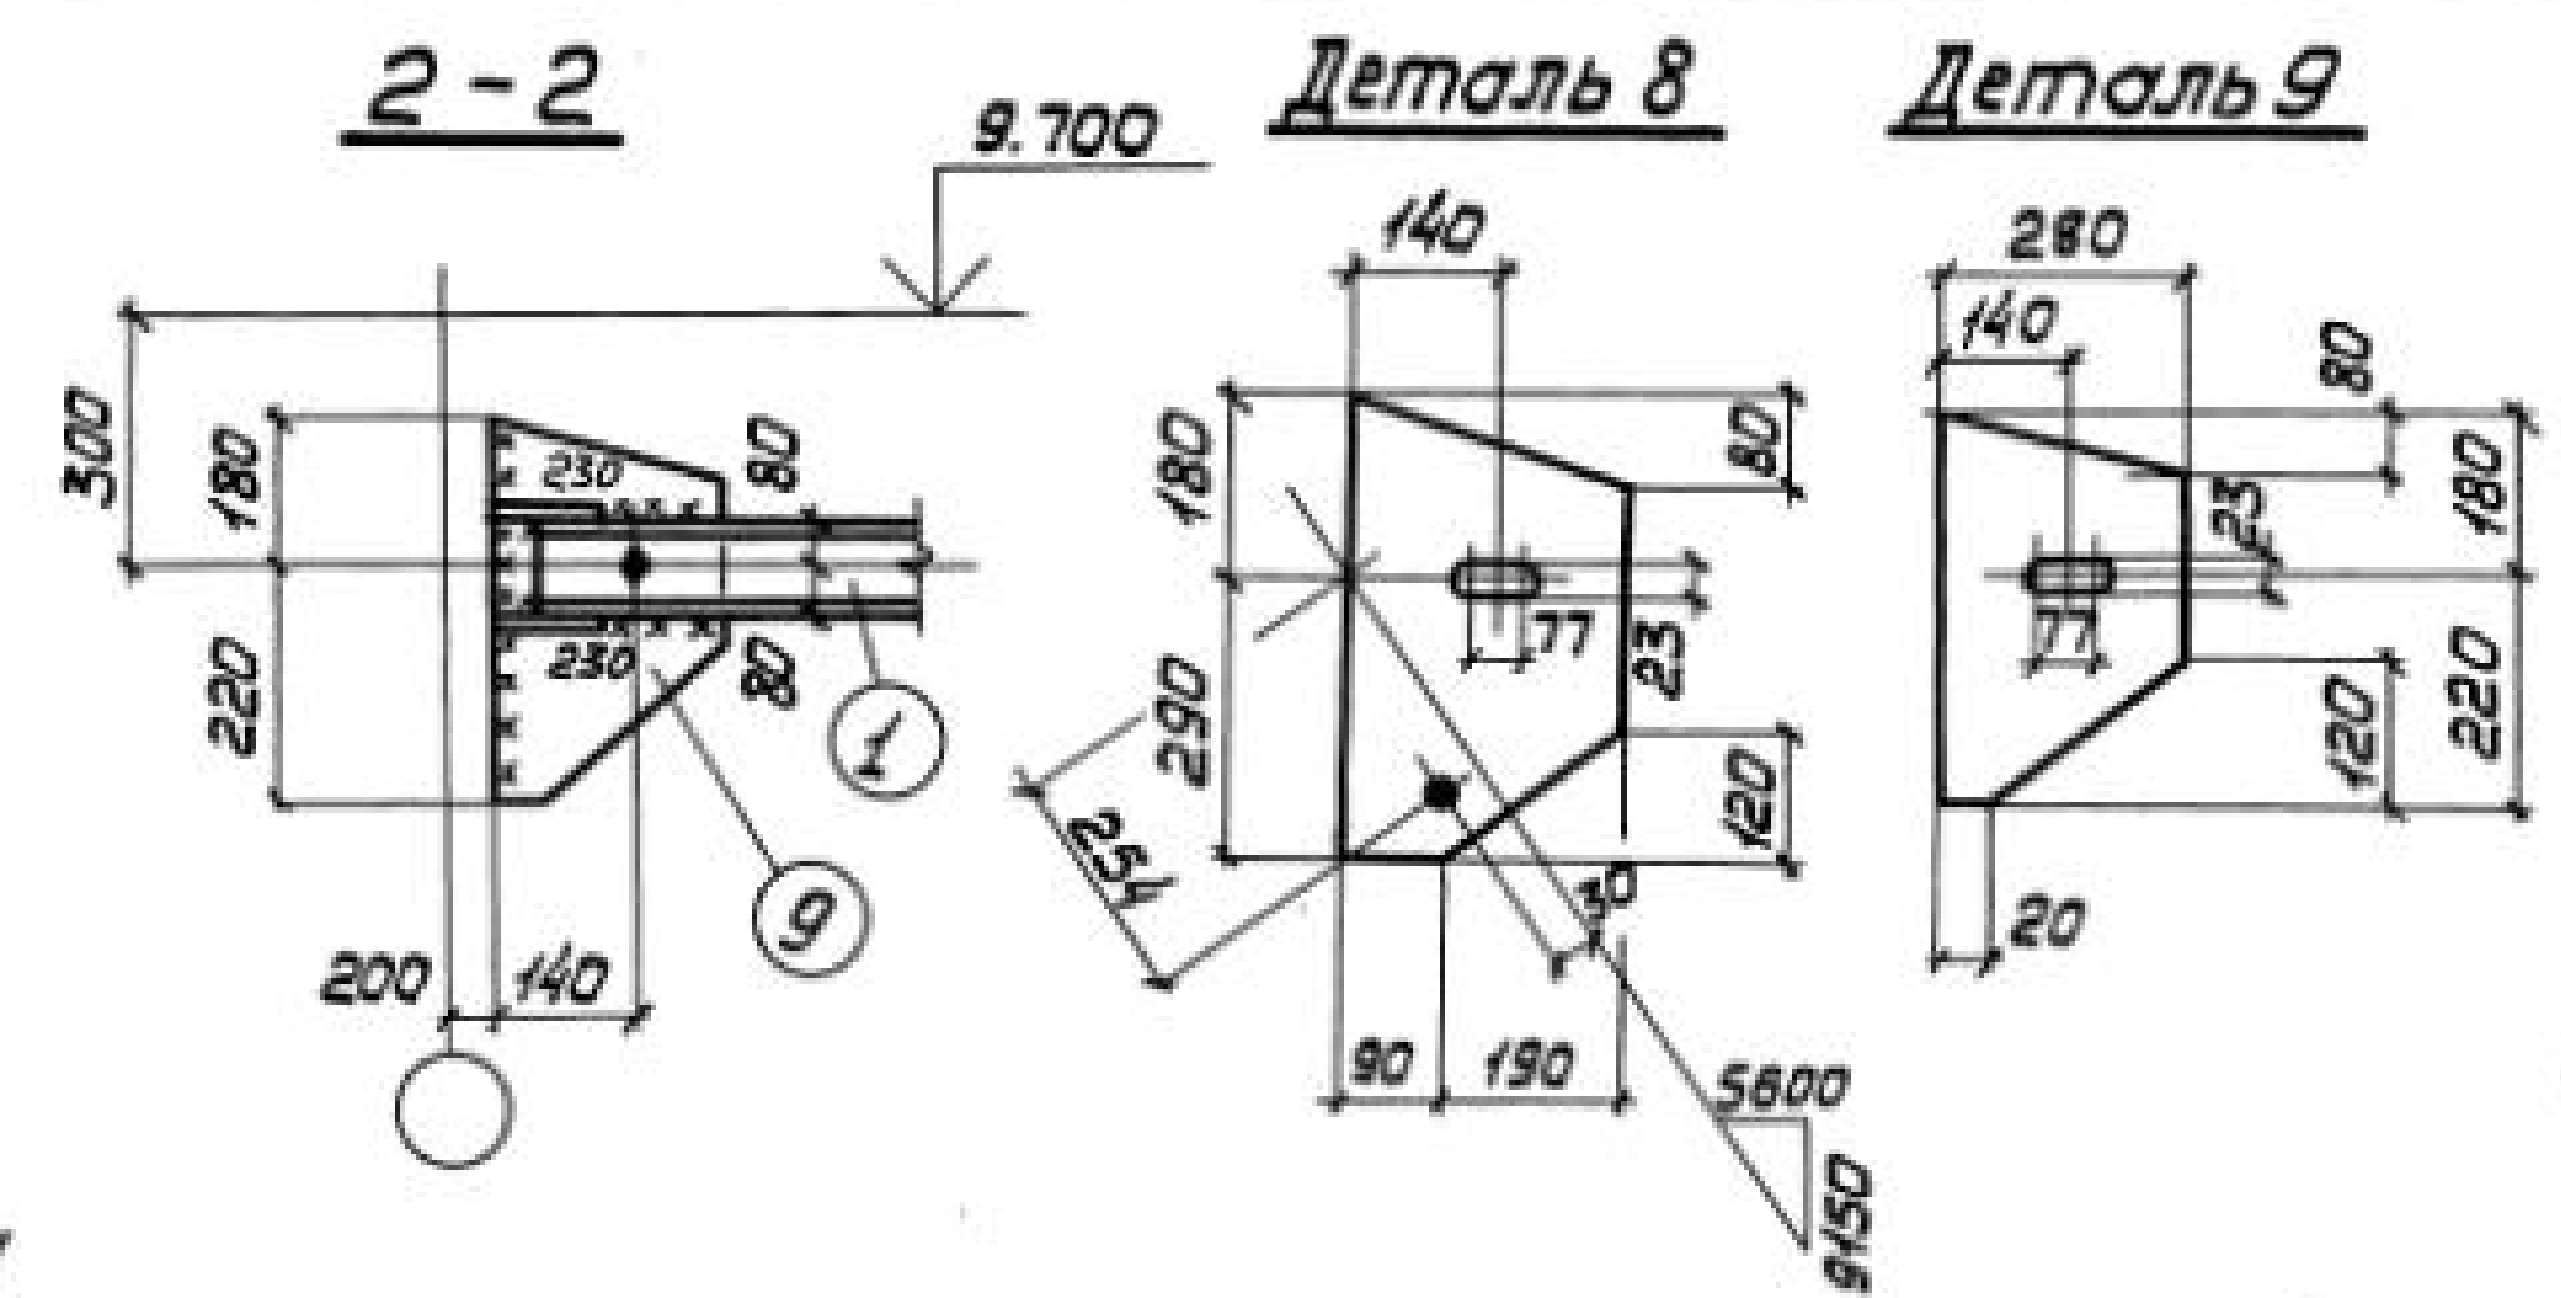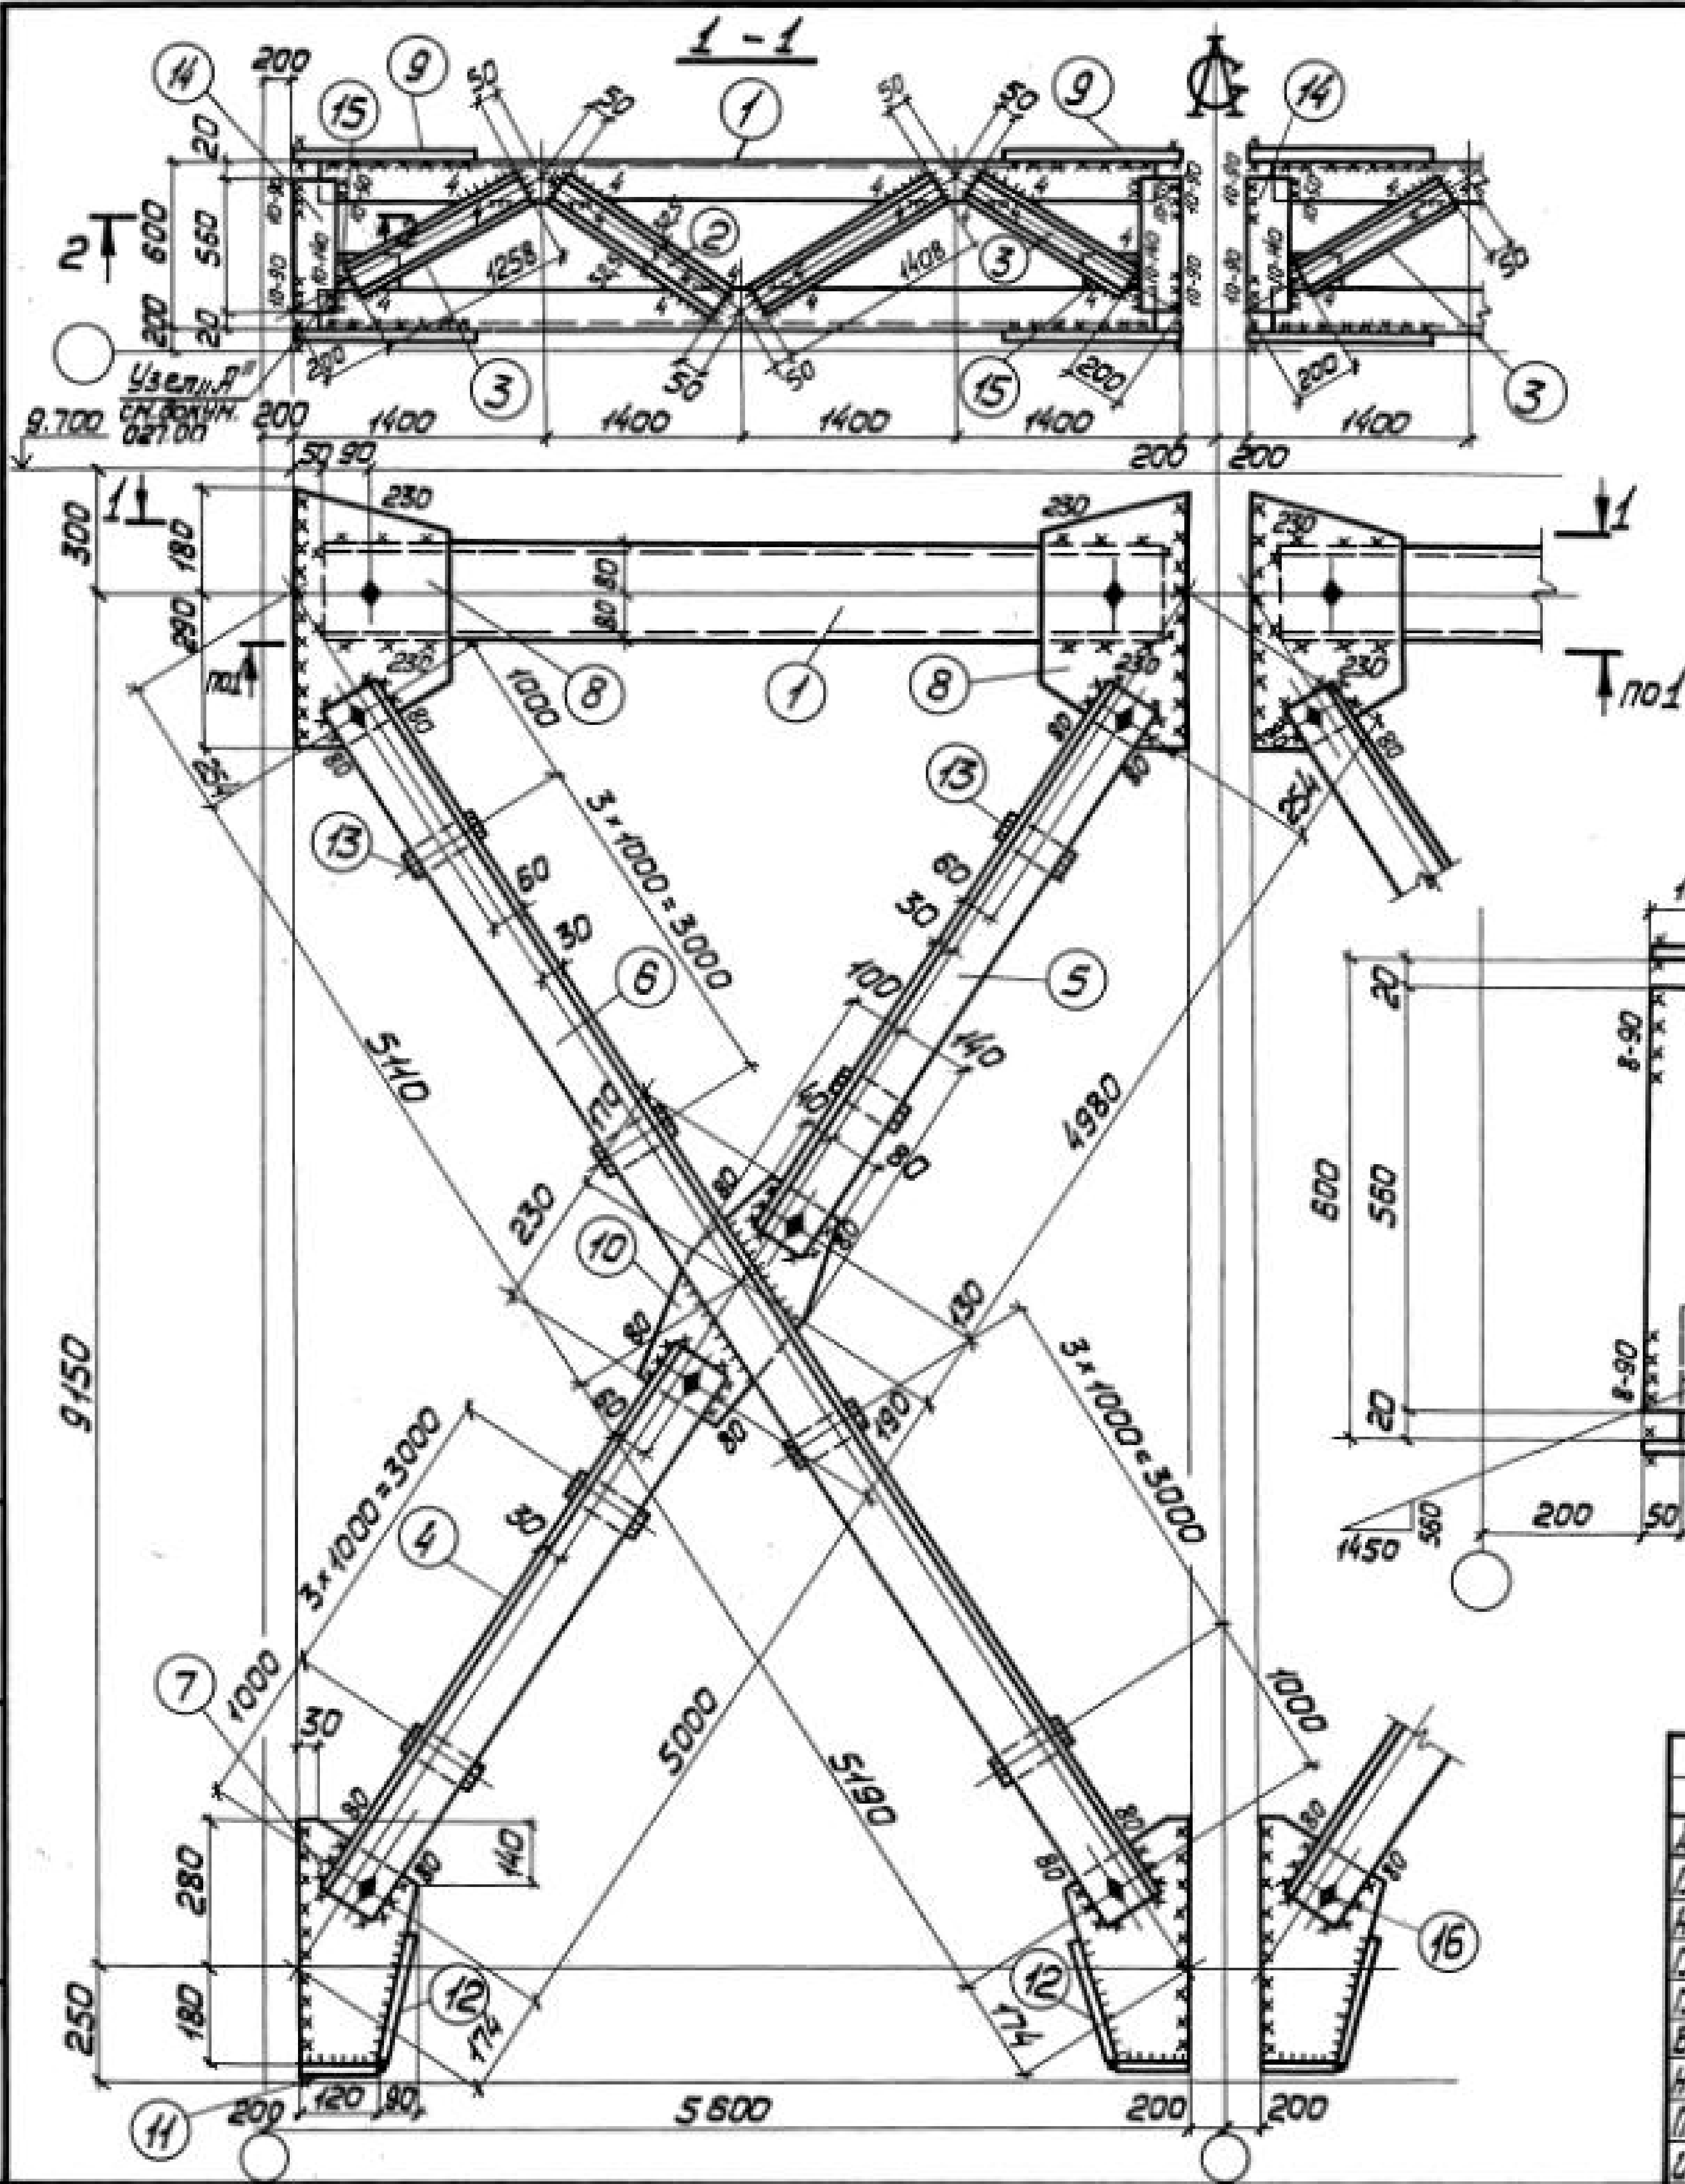

Сварные швы Таблица

Марка	Кол. шт.	Тип тол. шва	Длина, мм	Тип электр.	Примечание
ВС 27		Δ 8	3,8	—	342 Монтажный
		Δ 6	15,5	—	342 Заводской
		Δ 8	18,5	—	342 Монтажный
		Δ 4	10,6	—	342 Заводской

1. Все отверстия $\phi 23$ под болты М20.
2. Неоговоренные сварные швы $k = 6$.
3. Неоговоренные обрезы 45.
4. Расчетную схему и геометрические размеры см. докум. 000.00ТБ 6.

1.4241-5.6-027.00			Стадия	Носса	Носштаб
Связь ВС 27			Р	1756	1:50 1:15
Сталь ВСт 3кп 2			Лист 1	Листов 2	
			ГГП УКРПРОЕКТСТАЛЬКОНСТРУКЦИЯ		

Инв. № подл. Подпись и дата Взам. инв. №


Копировал Жан

Формат	Зона	Поз.	Обозначение	Наименование	Кол.	Примечание
			Сталь ВСт3кп2	ГОСТ 380-71*		
				1.424.1-5.6-025.00		
				<u>Детали</u>		
				ГОСТ 8240-72		
Б4	1		1.424.1-5.6-025.01	Швеллер 16 $\ell=5500$	4	312
Б4	2		1.424.1-5.6-025.02	Швеллер 6,5 $\ell=1408$	8	67
Б4	3		1.424.1-5.6-025.03	Швеллер 6,5 $\ell=1258$	8	59
				ГОСТ 8509-72*		
Б4	4		1.424.1-5.6-025.04	Уголок 110x110x8 $\ell=4820$	4	260
Б4	5		1.424.1-5.6-025.05	Уголок 110x110x8 $\ell=4790$	4	259
Б4	6		1.424.1-5.6-025.06	Уголок 110x110x8 $\ell=9860$	4	533
				ГОСТ 19903-74		
Б4	7		1.424.1-5.6-025.07	Полоса 8x210 $\ell=440$	4	23
Б4	8		1.424.1-5.6-025.08	Полоса 8x280 $\ell=510$	4	36
Б4	9		1.424.1-5.6-025.09	Полоса 8x280 $\ell=400$	4	28
Б4	10		1.424.1-5.6-025.10	Полоса 8x240 $\ell=460$	2	14
Б4	11		1.424.1-5.6-025.11	Полоса 8x80 $\ell=120$	4	2
Б4	12		1.424.1-5.6-025.12	Полоса 8x80 $\ell=250$	4	5
Б4	13		1.424.1-5.6-025.13	Полоса 8x80 $\ell=140$	24	17
Б4	14		1.424.1-5.6-025.14	Полоса 12x120 $\ell=560$	8	57
Б4	15		1.424.1-5.6-025.15	Полоса 10x160 $\ell=90$	4	4
				<u>Стандартные изделия</u>		
Б4	16			Болт М20x40.58.00	20	4,38
				ГОСТ 15589-70*		
Б4	17			Гайка М20.4.00	20	1,25
				ГОСТ 15526-70*		
Б4	18			Шайба 20.01.00	20	0,46
				ГОСТ 11371-78		
14241-5.6-025.00					Лист	2

Формат	Зона	Поз.	Обозначение	Наименование	Кол.	Примечание
			Сталь ВСт3кп2	ГОСТ 380-71*		
				1.424.1-5.6-027.00		
				<u>Деталь</u>		
				ГОСТ 8240-72		
Б4	1		1.424.1-5.6-027.01	Швеллер 16 $\ell=5500$	4	315
Б4	2		1.424.1-5.6-027.02	Швеллер 6,5 $\ell=1408$	8	67
Б4	3		1.424.1-5.6-027.03	Швеллер 6,5 $\ell=1258$	8	59
				ГОСТ 8509-72*		
Б4	4		1.424.1-5.6-027.04	Уголок 110x110x8 $\ell=5090$	4	275
Б4	5		1.424.1-5.6-027.05	Уголок 110x110x8 $\ell=5070$	4	274
Б4	6		1.424.1-5.6-027.06	Уголок 110x110x8 $\ell=10390$	4	561
				ГОСТ 19903-74		
Б4	7		1.424.1-5.6-027.07	Полоса 8x210 $\ell=460$	4	25
Б4	8		1.424.1-5.6-027.08	Полоса 8x280 $\ell=470$	4	33
Б4	9		1.424.1-5.6-027.09	Полоса 8x280 $\ell=400$	4	28
Б4	10		1.424.1-5.6-027.10	Полоса 8x240 $\ell=400$	2	12
Б4	11		1.424.1-5.6-027.11	Полоса 8x80 $\ell=120$	4	3
Б4	12		1.424.1-5.6-027.12	Полоса 8x80 $\ell=280$	4	6
Б4	13		1.424.1-5.6-027.13	Полоса 8x80 $\ell=130$	32	22
Б4	14		1.424.1-5.6-027.14	Полоса 12x120 $\ell=560$	8	50
Б4	15		1.424.1-5.6-027.15	Полоса 10x160 $\ell=90$	8	9
				<u>Стандартные изделия</u>		
Б4	16			Болт М20x40.58.00	20	4,38
				ГОСТ 15589-70*		
Б4	17			Гайка М20.4.00	20	1,25
				ГОСТ 15526-70*		
Б4	18			Шайба 20.01.00	20	0,46
				ГОСТ 11371-78		
14241-5.6-027.00					Лист	2

Ш. № подл. Подпись и дата Взам. инв. №

Ш. № подл. Подпись и дата Взам. инв. №

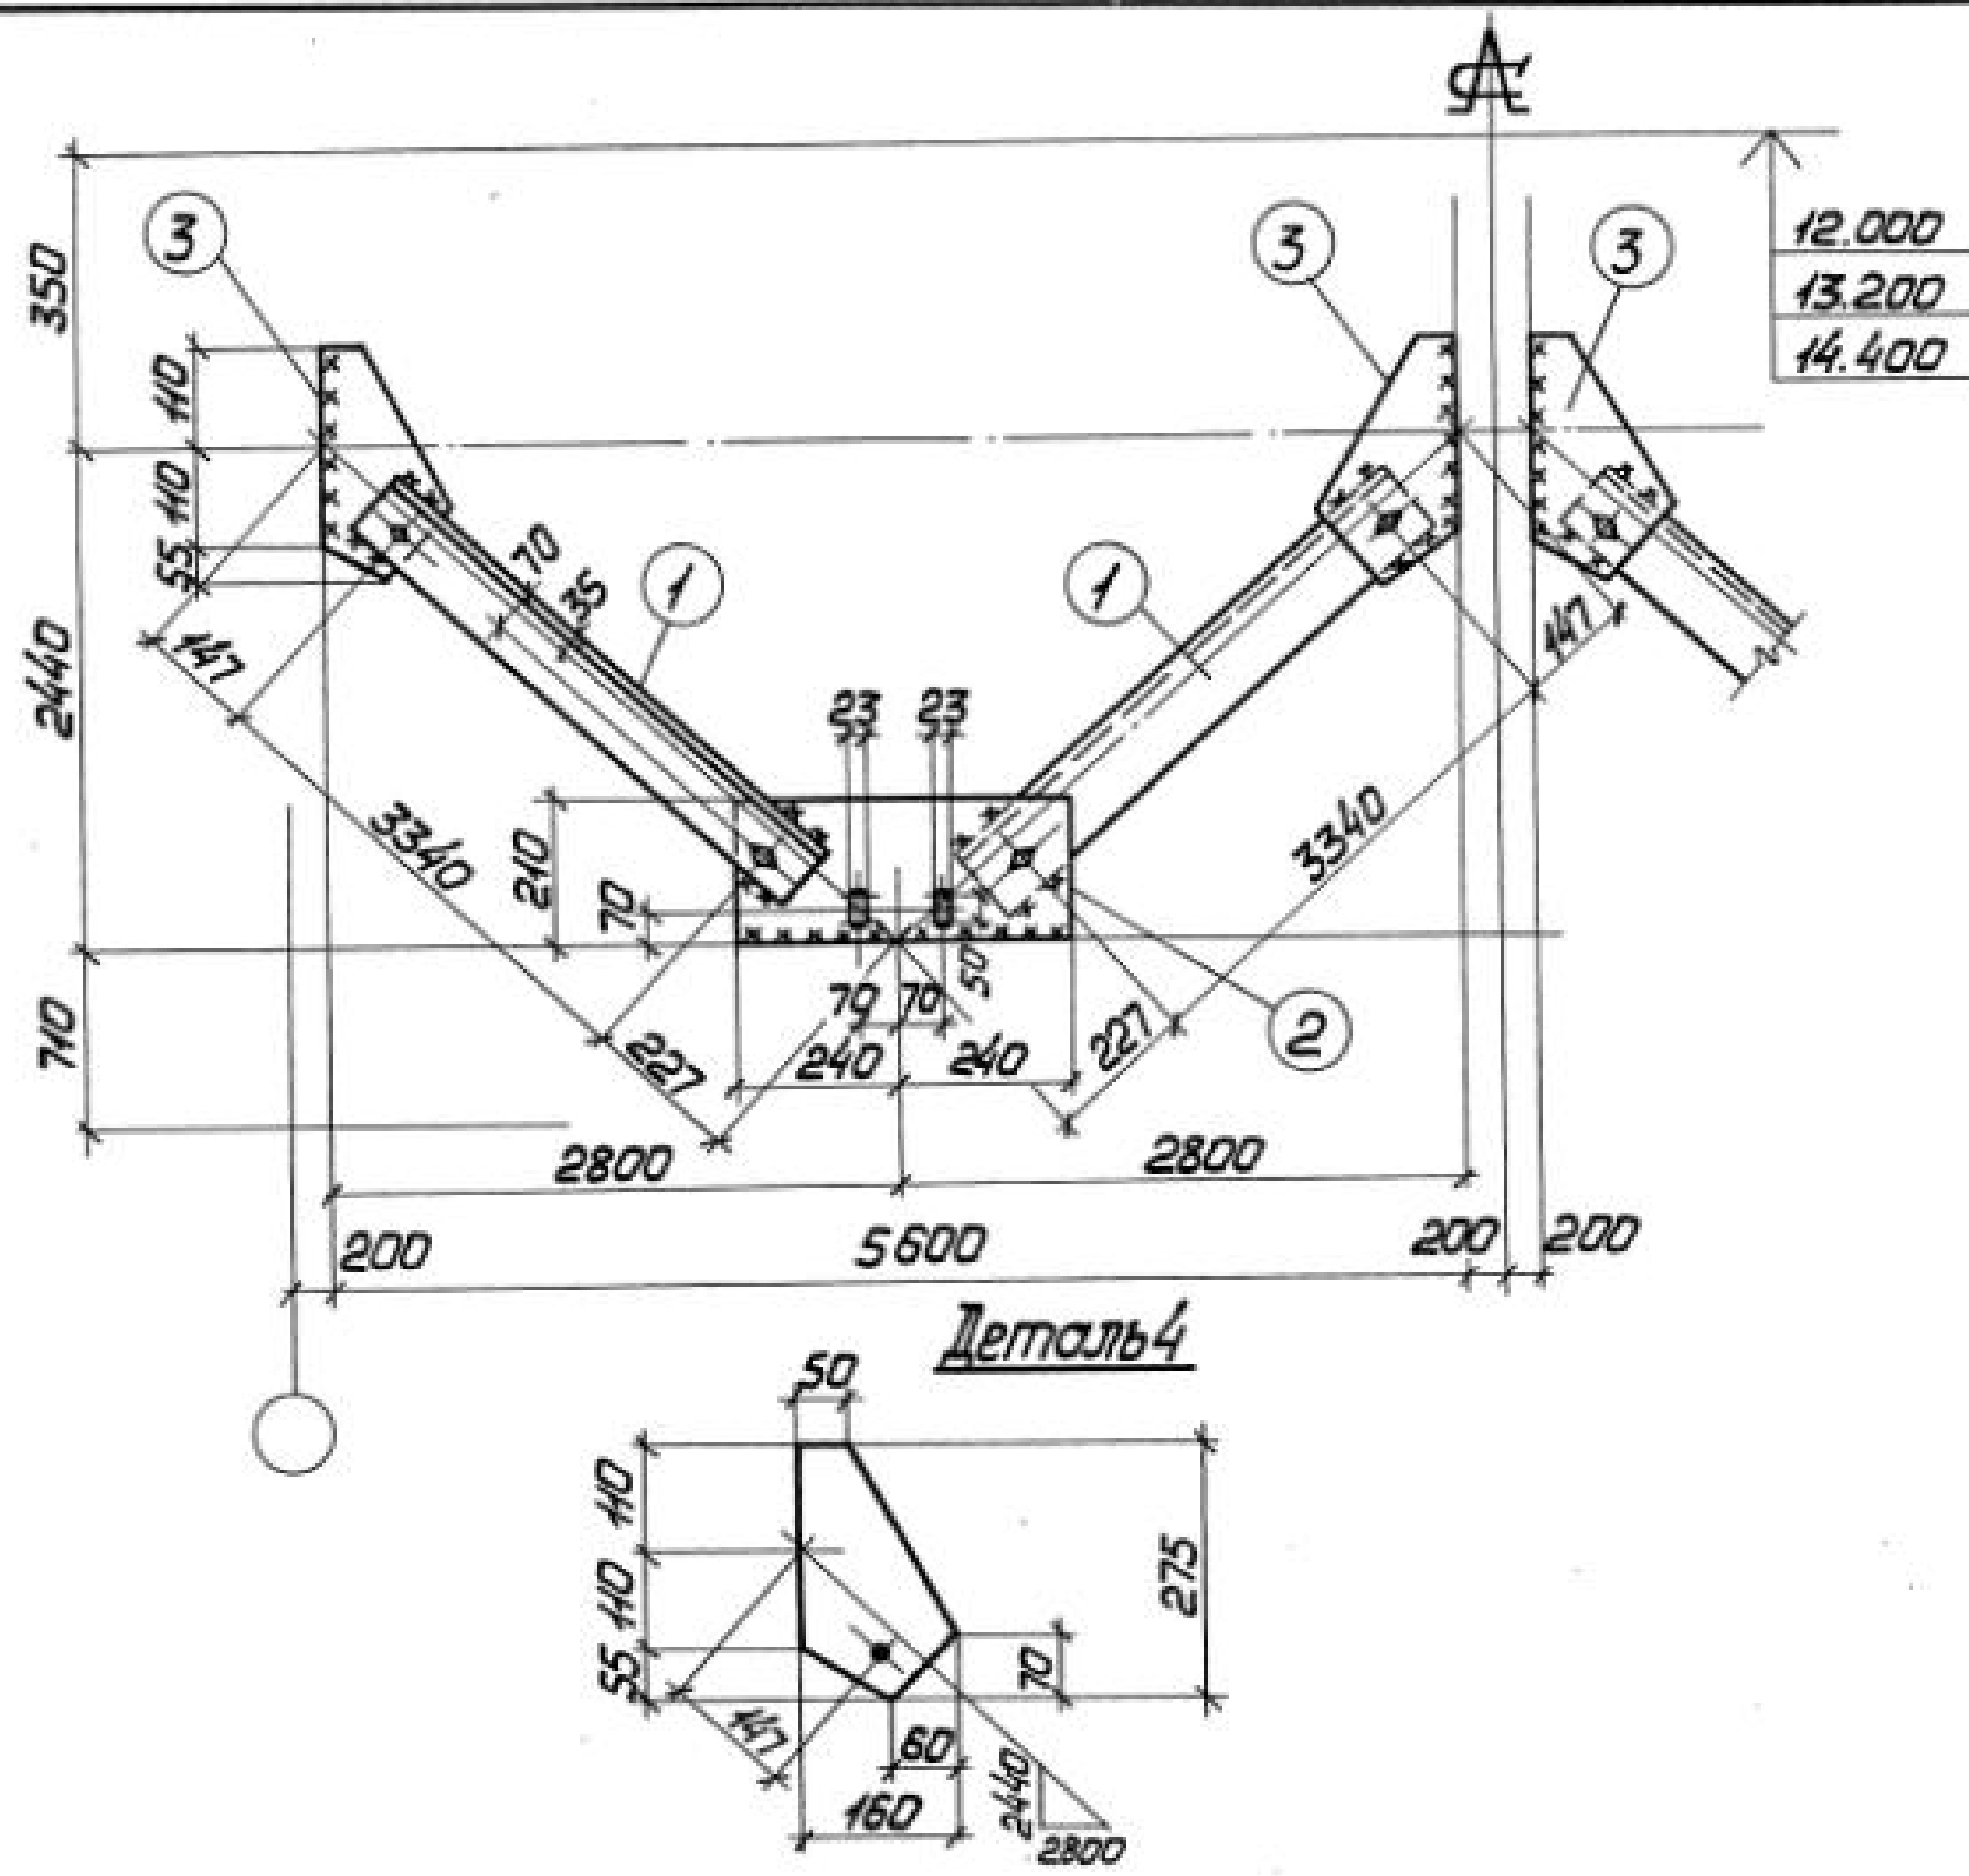


Сварные швы Таблица

Марка	Кол.	Тип толщ. шва	Длина, м по матр.	Тип элект- рода	Примечание
ВСт 24		6	5,0	342	Монтажный

1. Все отверстия $\phi 23$ под болты М20.
2. Сварные швы $k=6$.
3. Неогороженные обрезы 45.
4. Расчетные схемы и геометрические размеры см. докум. 000.00 ТБЗ.

Формат	Зона	Поз.	Обозначение	Наименование	Кол.	Примечание	
			Сталь ВСт 3 кл 2	ГОСТ 380-71*			
				1.424.1-5.6-024.00			
				<u>Детали</u>			
Б4	1		1.424.1-5.6-024.01	Уголок 125×125×9 ГОСТ 8509-72* ℓ = 3430	4	235	
				ГОСТ 19903-74			
Б4	2		1.424.1-5.6-024.02	Полоса 8×210 ℓ = 480	2	13	
Б4	3		1.424.1-5.6-024.03	Полоса 8×160 ℓ = 275	4	11	
				<u>Стандартные изделия</u>			
				Болт М20×40.58.00			
				ГОСТ 15589-70*	16	3,5	
				Гайка М20.4.00			
				ГОСТ 15526-70*	16	1,0	
				Шайба 20.04.00			
				ГОСТ 11371-78	16	0,3	
			1.424.1-5.6-024.00				
Директор			Шумановский	Связь ВСт 24			
Гл.инж.ин.			Шереметский				
Нач.отд.			Шеремет				
Гл.констр.			Шапран				
Гл.инж.пр.			Сонковский				
Бригадир			Немчинова				
Норм.контр.			Немчинова	Сталь ВСт 3 кл 2			
Проверил			Беляева				
Исполнил			Баран				
			Стадия			Масса	Масштаб
			Р			262	1:50 1:15
			Лист			Листов 1	
			ГПИ			УКПРОЕКТАЛЬКОНСТРУКЦИЯ	

Шифр, № подл. Подпись и дата Взам. инв. №

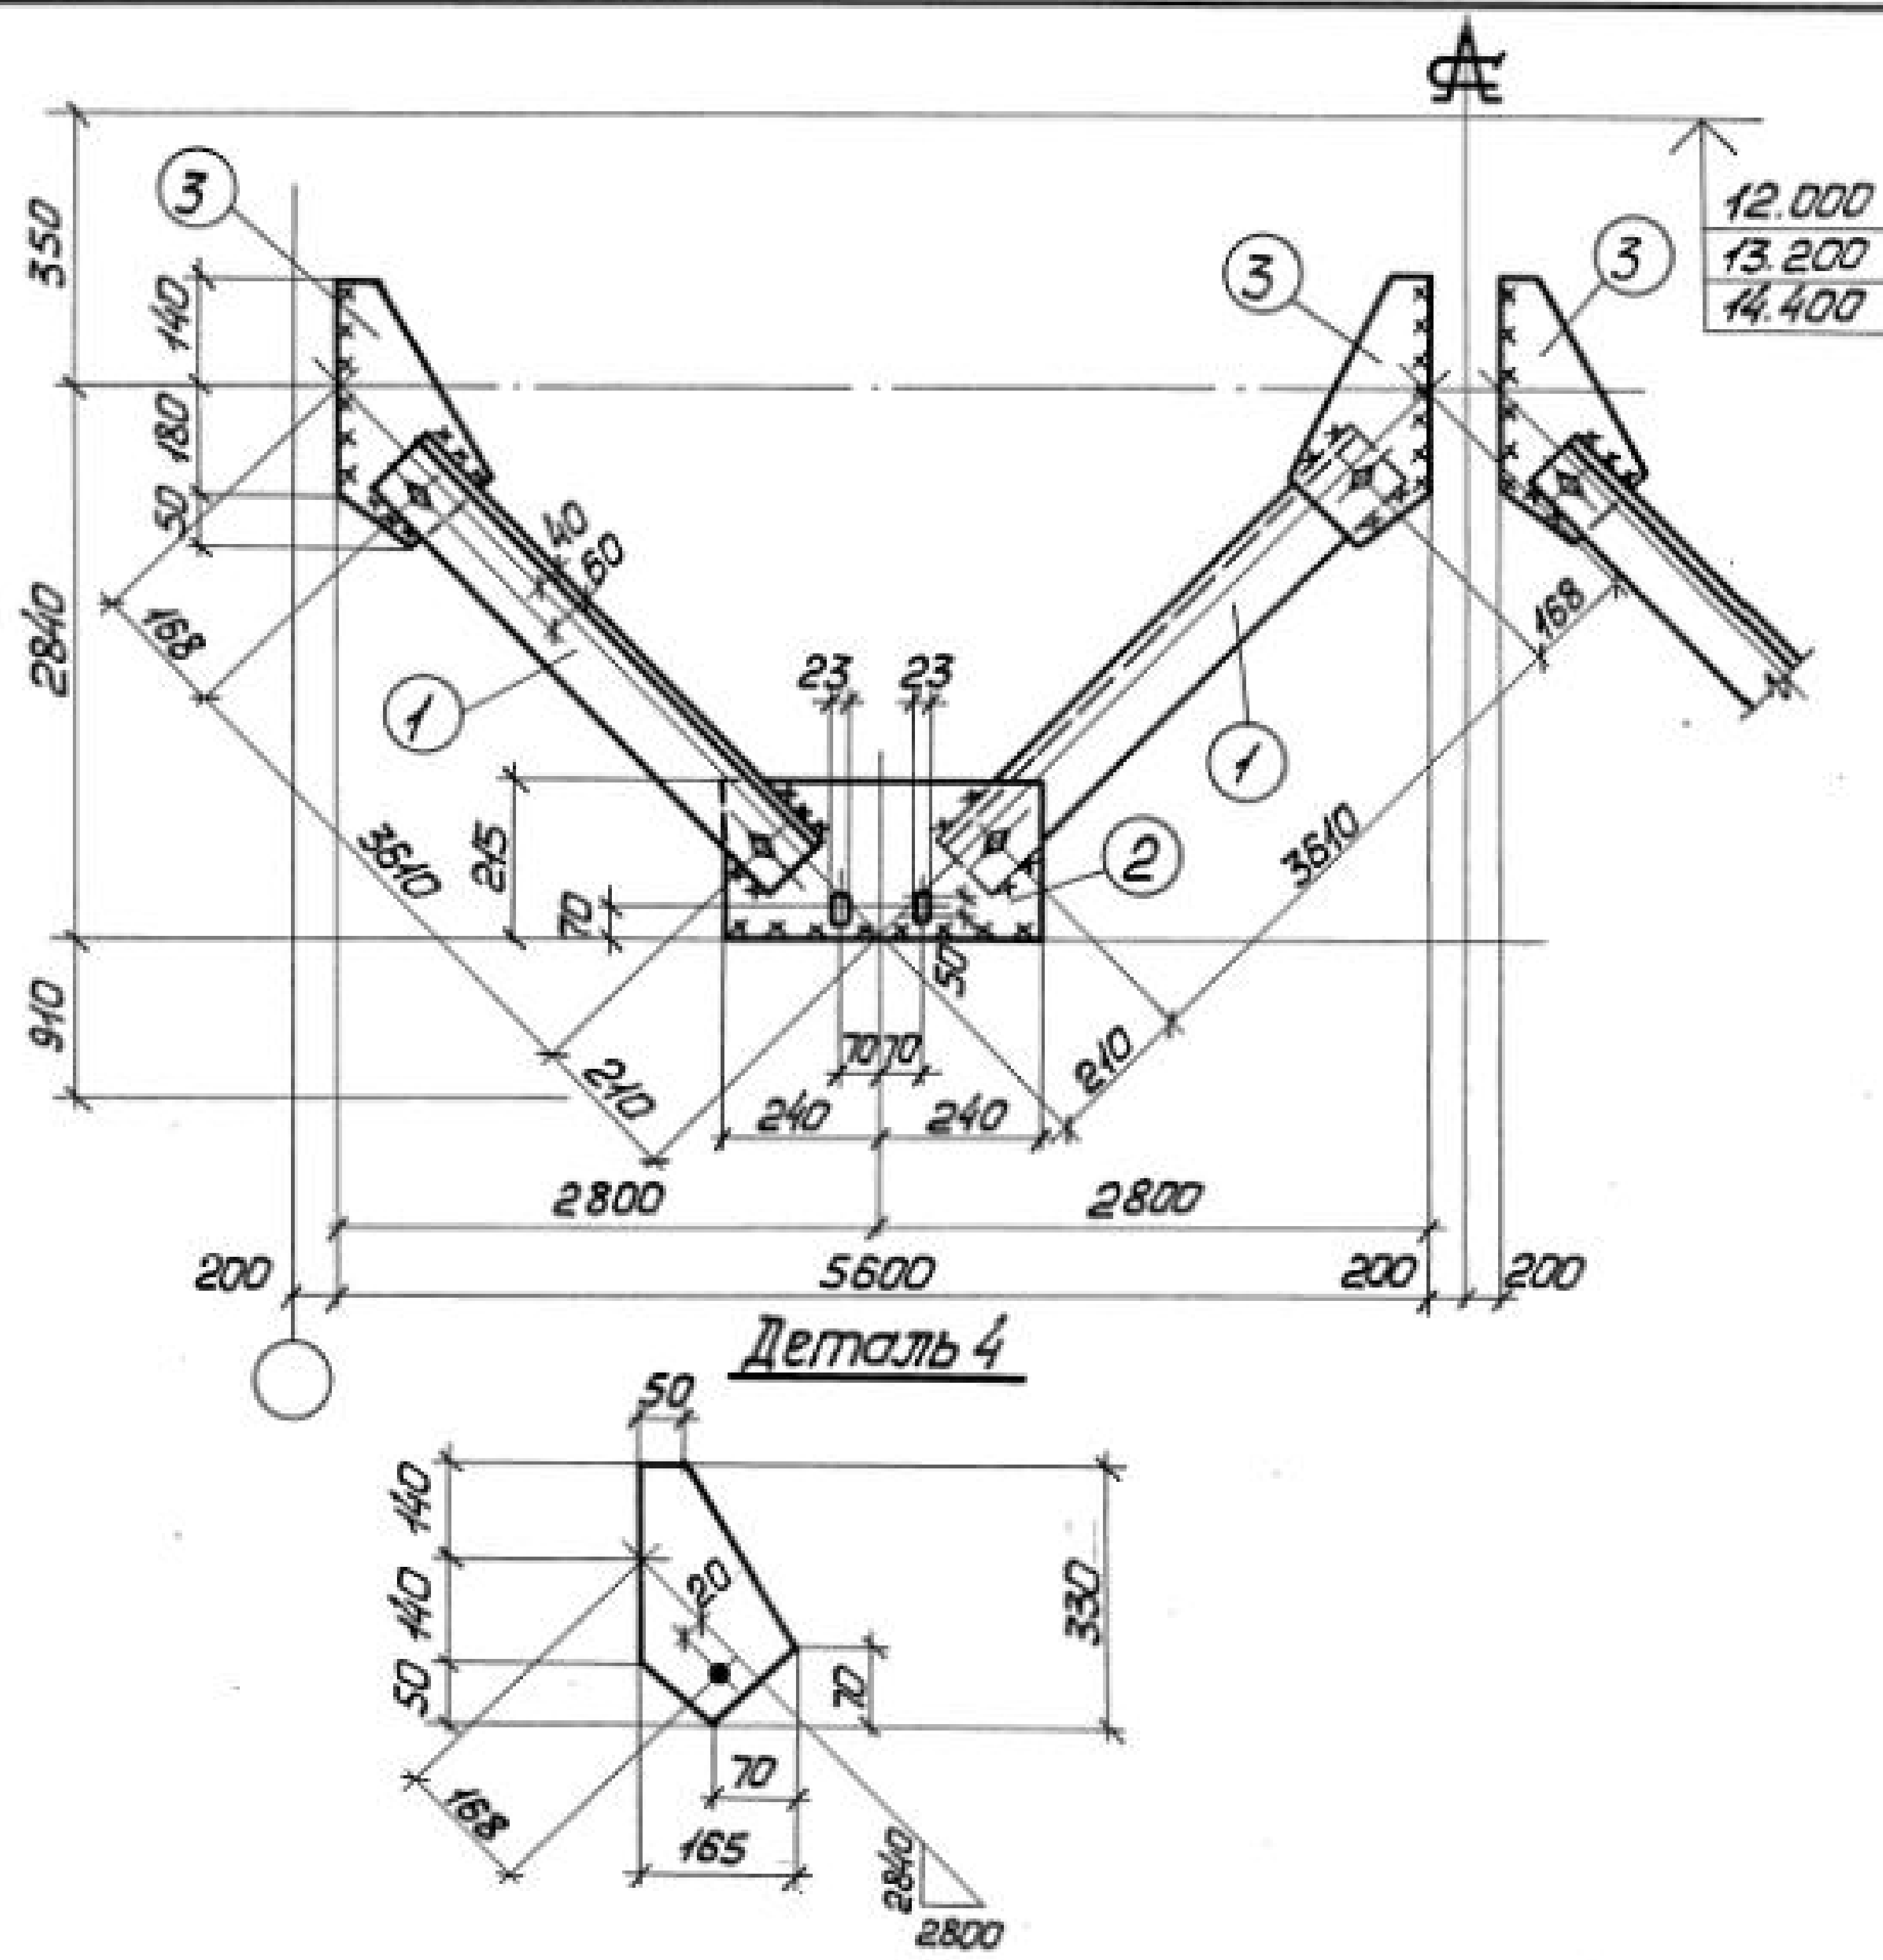

Сварные швы Таблица

Марка	Кол.	Тип шва	Длина, м	Тип электрода	Примечание
ВС 26		6	5,4	342	Монтажный

- 1. Все отверстия $\phi 23$ под болты М20.
- 2. Сварные швы $k=6$.
- 3. Неоговоренные обрезы 45.
- 4. Расчетные схемы и геометрические размеры см. докум. 000.00 ТБЗ.



Формат	Зона	Поз.	Обозначение	Наименование	Кол.	Примечание
			Сталь ВСтЗ кл 2	ГОСТ 380-74*		
				1.424.1-5.6-026.00		
				Детали		
Б4	1		1.424.1-5.6-026.01	Уголок 140x140x9 ГОСТ 8509-72* $L=3700$	4	287
				ГОСТ 19903-74		
Б4	2		1.424.1-5.6-026.02	Полоса 8x215 $L=480$	2	13
Б4	3		1.424.1-5.6-026.03	Полоса 8x165 $L=330$	4	14
				Стандартные изделия		
				Болт М20x40.58.00		
				ГОСТ 15589-70*	16	3,5
				Гайка М20.4.00		
				ГОСТ 15526-70*	16	1,0
				Шайба 20.01.00		
				ГОСТ 4371-78	16	0,3

1424.1-5.6-026.00

Директор Шумановский
Глав. инж. Шумицкий
Нач. отд. Шейнун
Гл. констр. Шапран
Гл. инж. пр. Санковский
Бригадир Немчинов
Нач. конст. Немчинов
Проверил Беляева
Исполнил Баран

Связь ВС 26	Статия	Масса	Масштаб
	Р	317	1:50 1:15
Сталь ВСтЗ кл 2	Лист	Листов 1	
	ГПИ УКРПРОЕКТАЛКОНСТРУКЦИЯ		

Инв. № подл. Подпись и дата

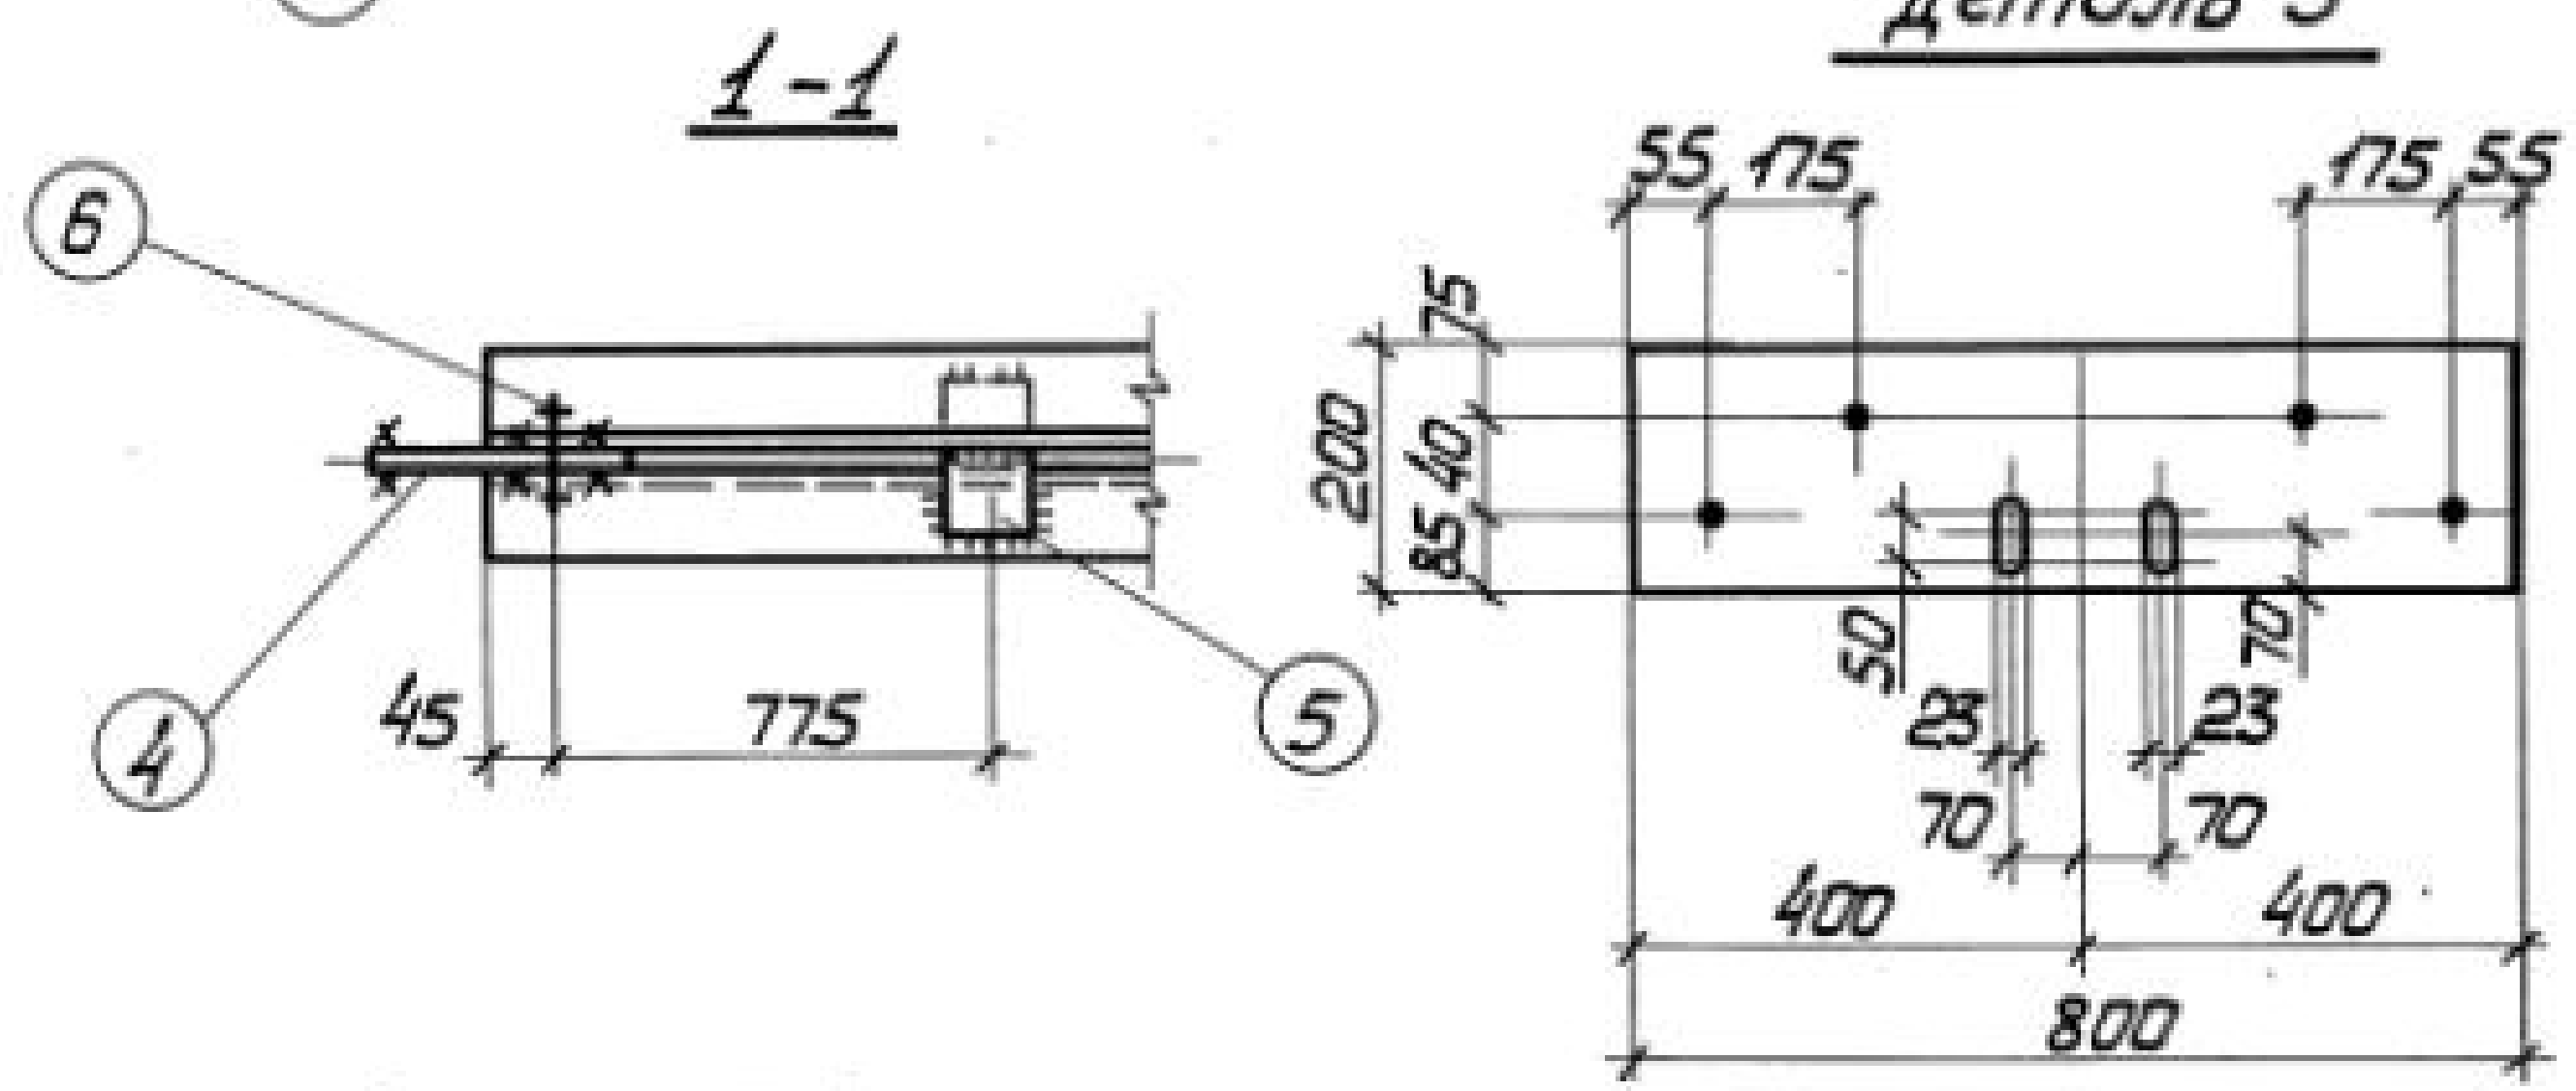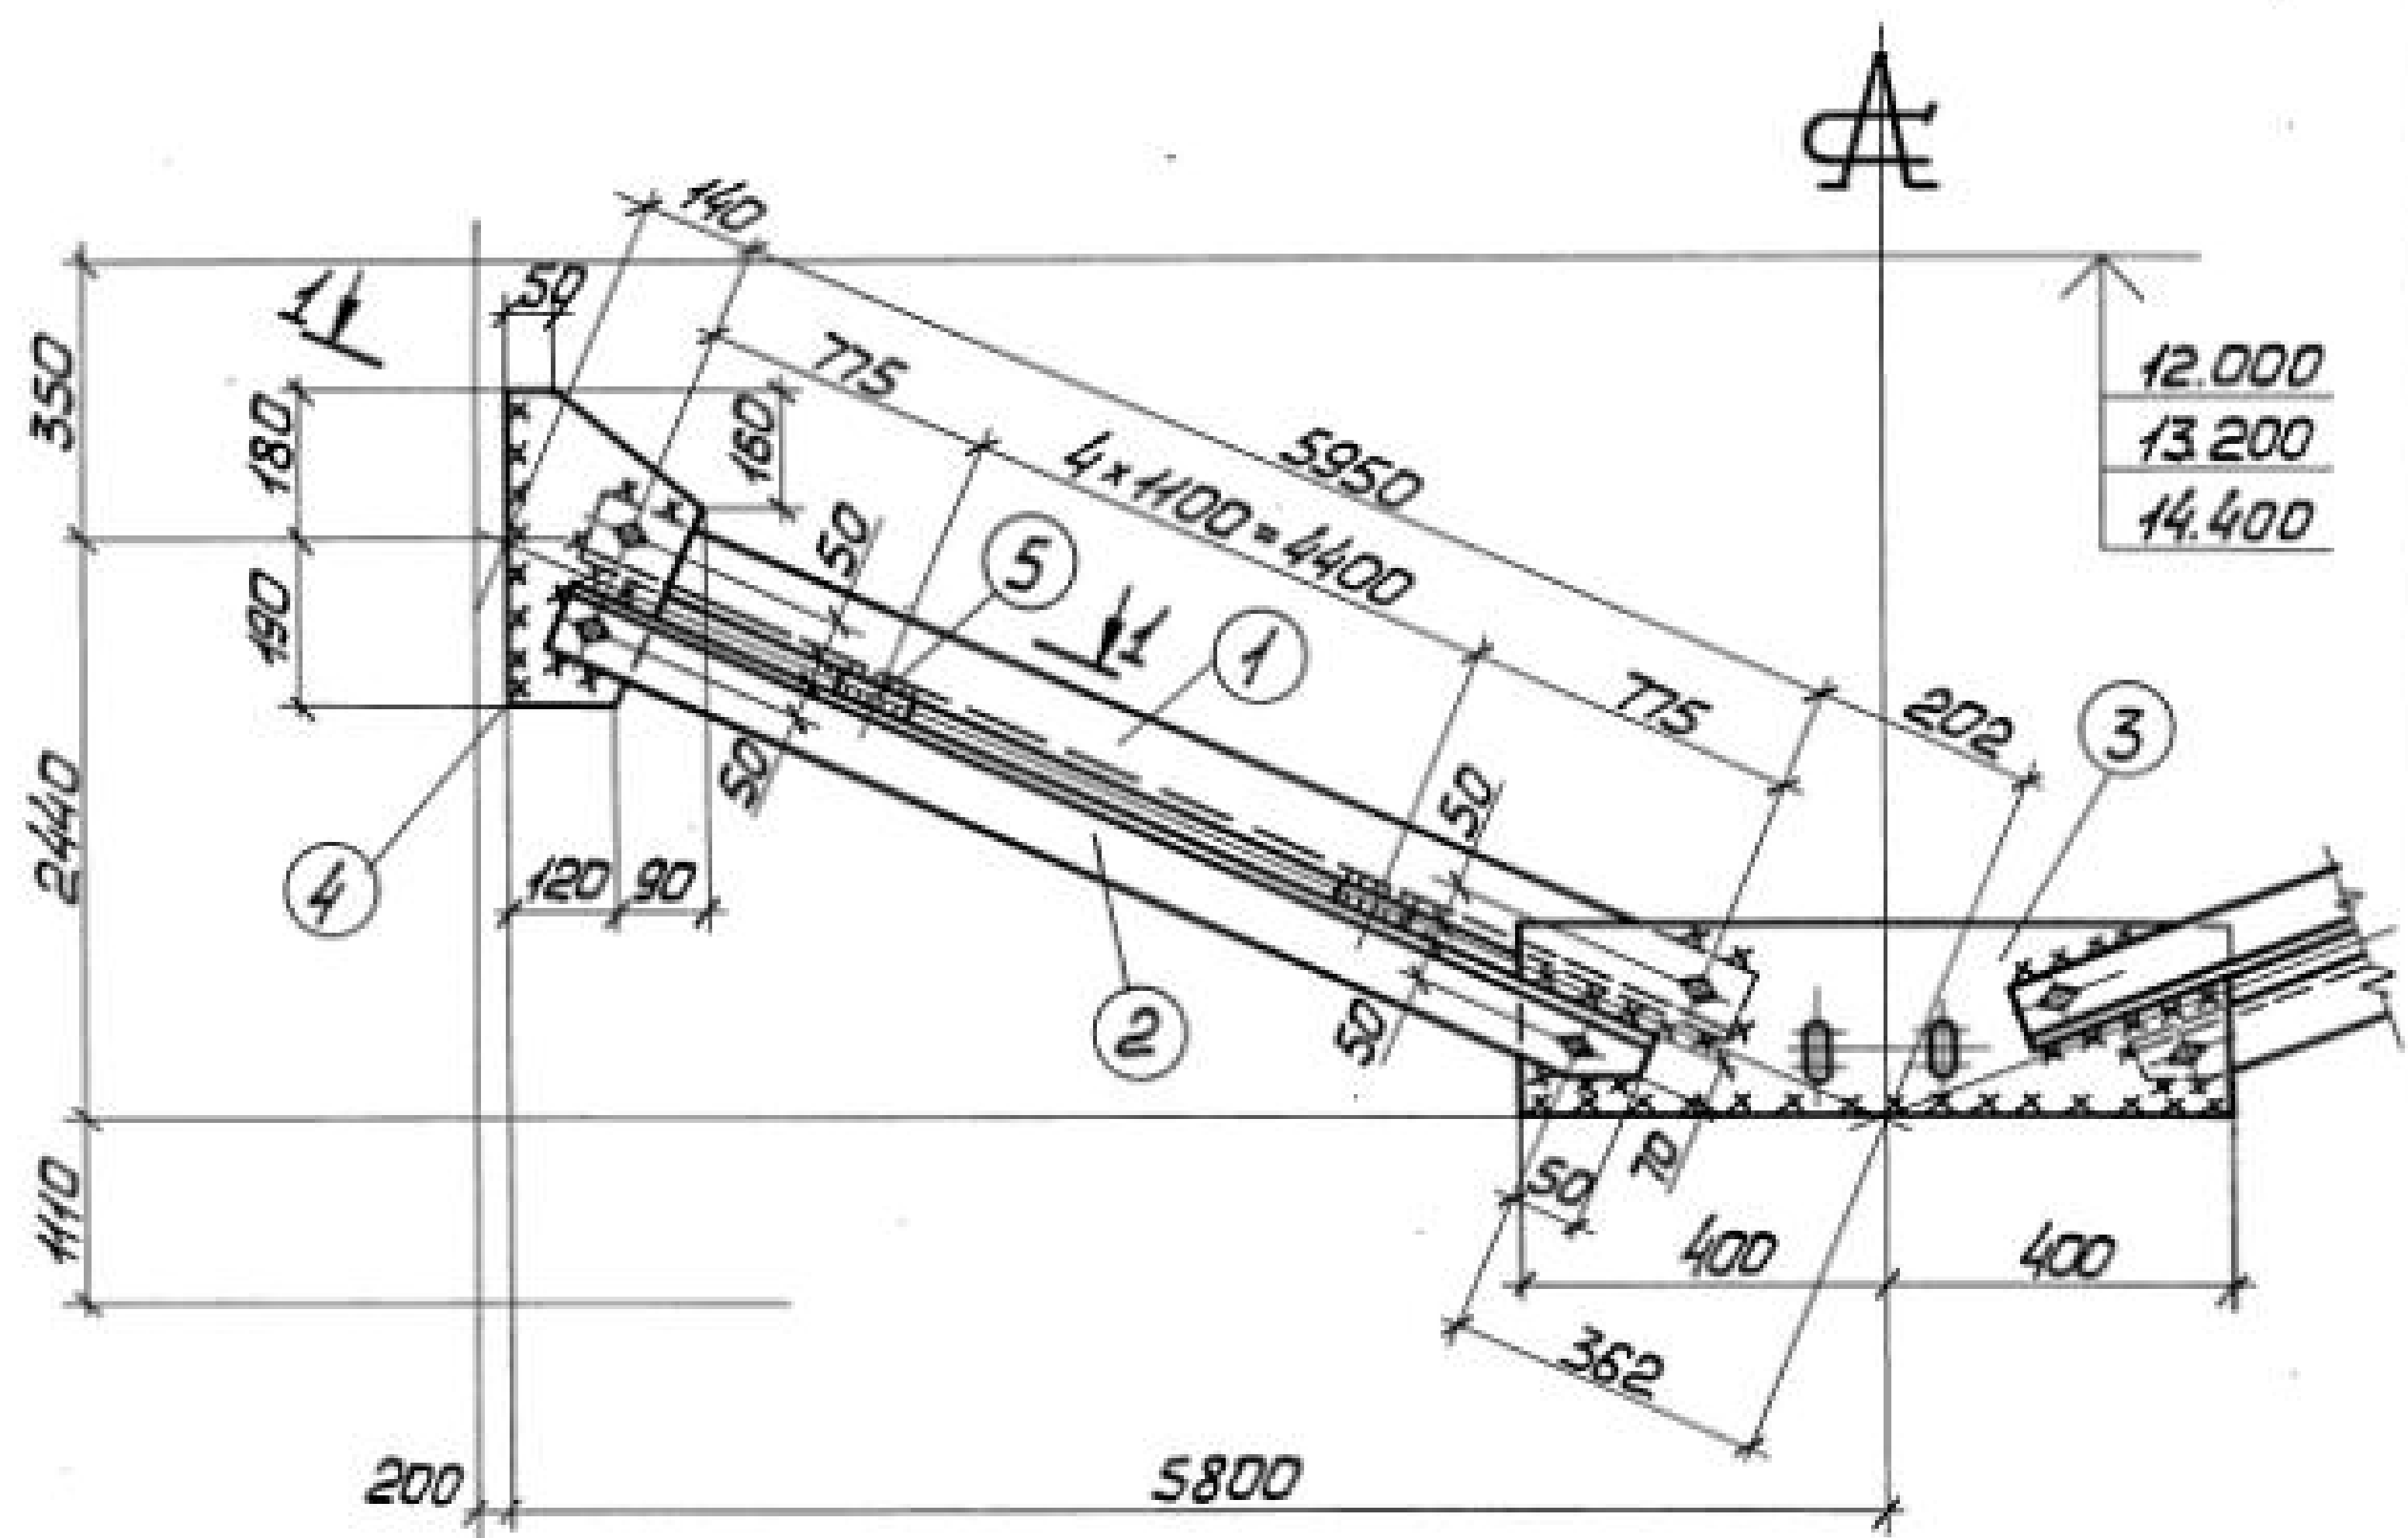

Сварные швы Таблица

Марка	Кол.	Тип и толщ. шва	Длина, м на марку	Тип электрода	Примечание
BC30		5	0,4	342 Я	Заводской
		5	6,9	342 Я	Монтажный

1. Все отверстия $\phi 23$ под болты М20.
2. Неоговоренные сварные швы $h=5$.
3. Неоговоренные обрезы 45.
4. Расчетные схемы и геометрические размеры см. документ 000.00ТБЗ.

Формат	Зона	Лист	Обозначение	Наименование	Кол.	Примечание
			Сталь ВСт3кп2	ГОСТ 380-71*		
				1.424.1-5.6-030.00		
				Детали		
				ГОСТ 8509-72		
Б4	1		1.424.1-5.6-030.01	Уголок 90x90x6 $\ell=6040$	2	100,6
Б4	2		1.424.1-5.6-030.02	Уголок 90x90x6 $\ell=5880$	2	98,0
				ГОСТ 19903-74		
Б4	3		1.424.1-5.6-030.03	Полоса 8x200 $\ell=800$	1	10,1
Б4	4		1.424.1-5.6-030.04	Полоса 8x210 $\ell=370$	2	9,8
Б4	5		1.424.1-5.6-030.05	Полоса 8x60 $\ell=100$	10	3,8
				Стандартные изделия		
				Болт М20x40.58.00		
				ГОСТ 15589-70*	10	2,2
				Гайка М20.4.00		
				ГОСТ 15526-70*	10	0,6
				Шайба 20.01.00		
				ГОСТ 11371-78	10	0,2

1.424.1-5.6-030.00


Директор	Шумановский	Бел
Гл. инж. ин.	Шумицкий	Бел
Нач. отд.	Шейн	Бел
Н. контр.	Шапран	Бел
Гл. констр.	Шапран	Бел
Гл. инж. пр.	Санков	Бел
Бригадир	Немчинова	Бел
Проверил	Немчинова	Бел
Исполнил	Беляева	Бел

Связь ВС30



Сталь ВСт3кп2

Стадия	Масса	Масштаб
Р	224,5	1:50 1:15
Лист	Листов 1	
ГПИ УКРПРОЕКТАЛЬКОНСТРУКЦИЯ		

Шифр, № подл., Подпись и дата Взам. инв. №

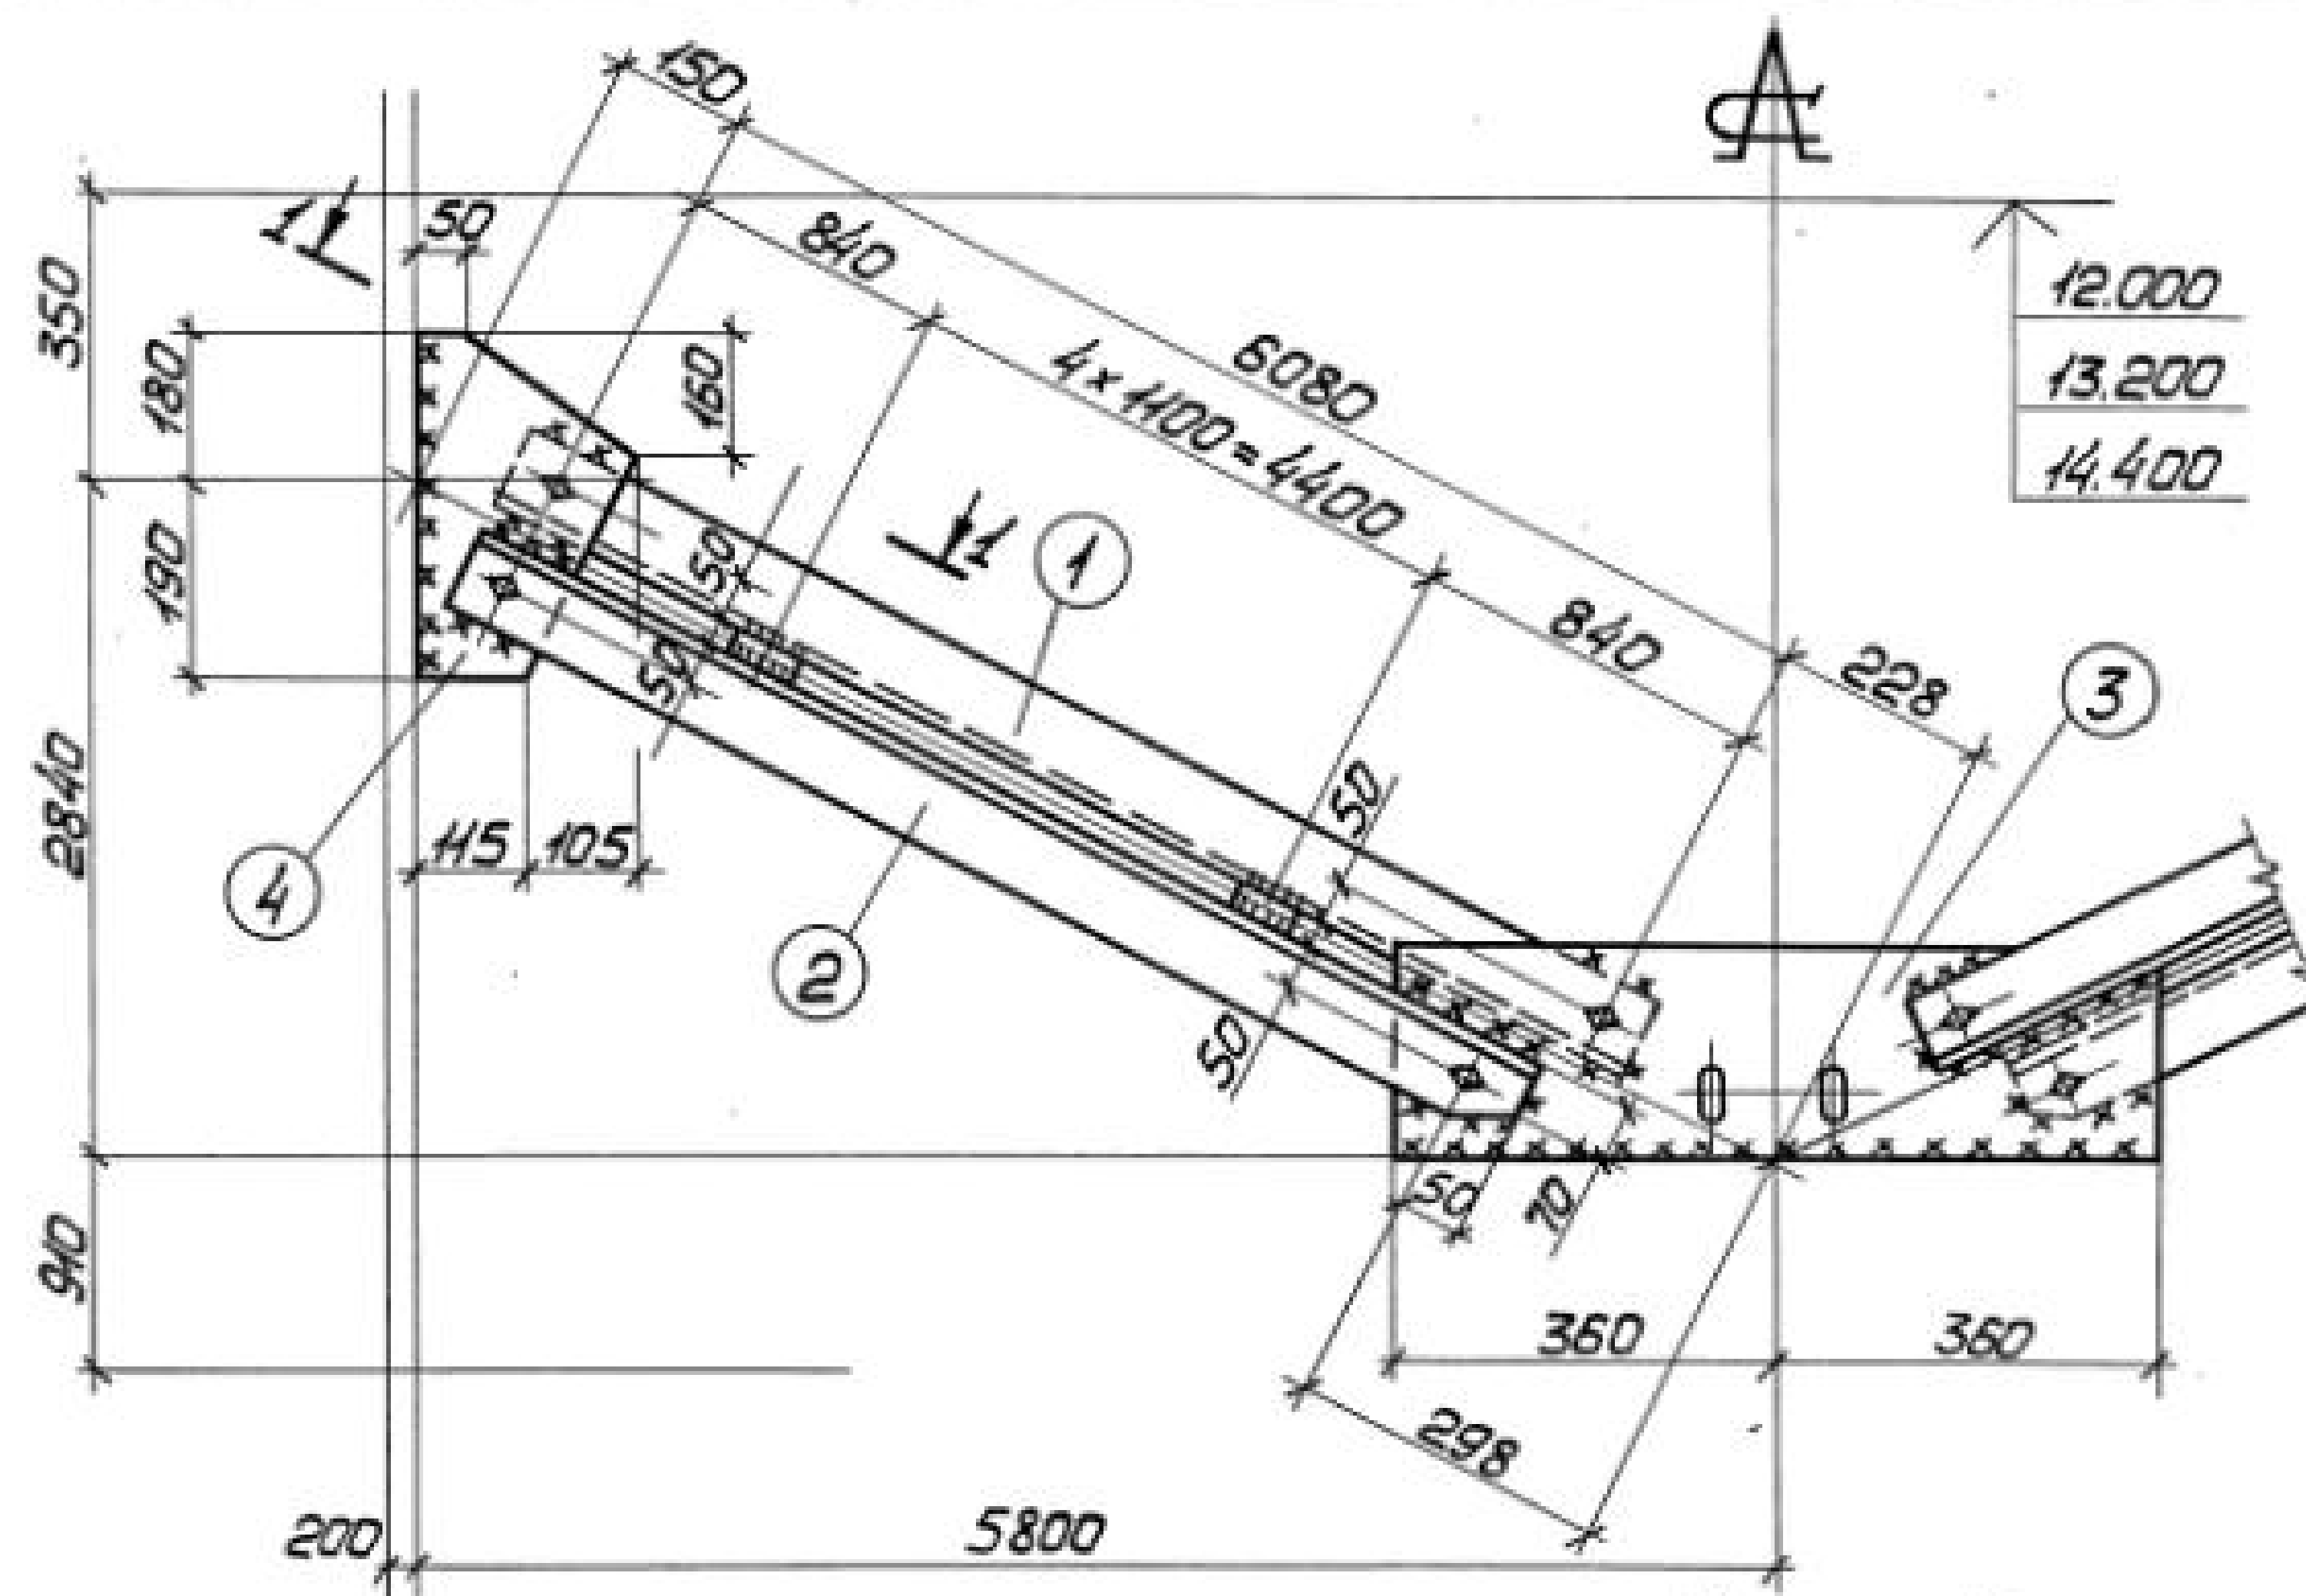

Деталь 3

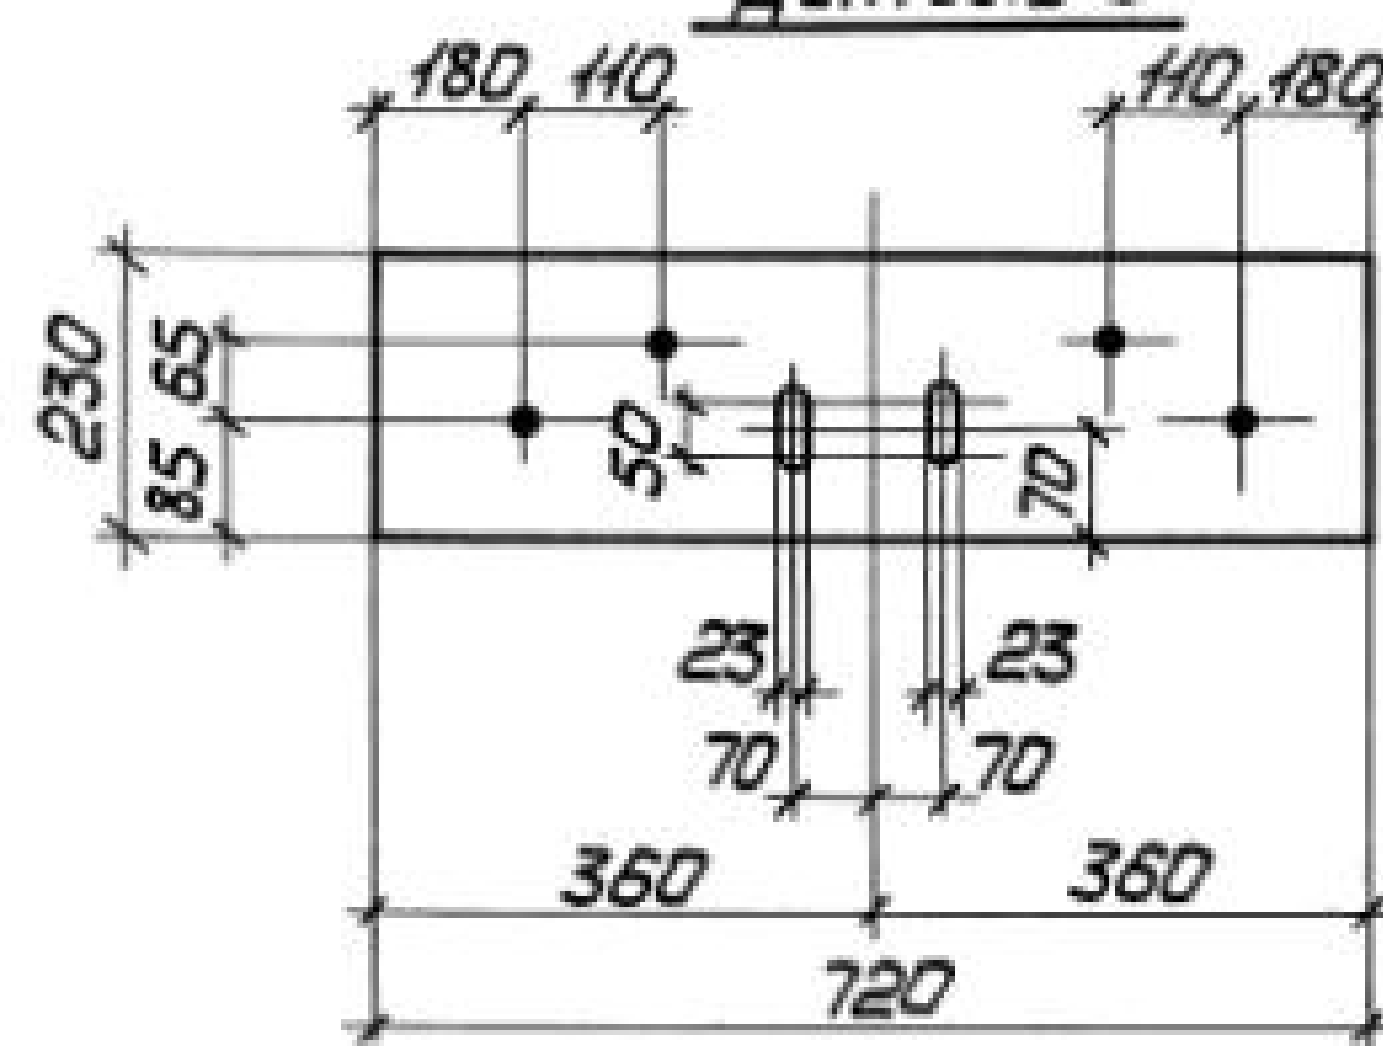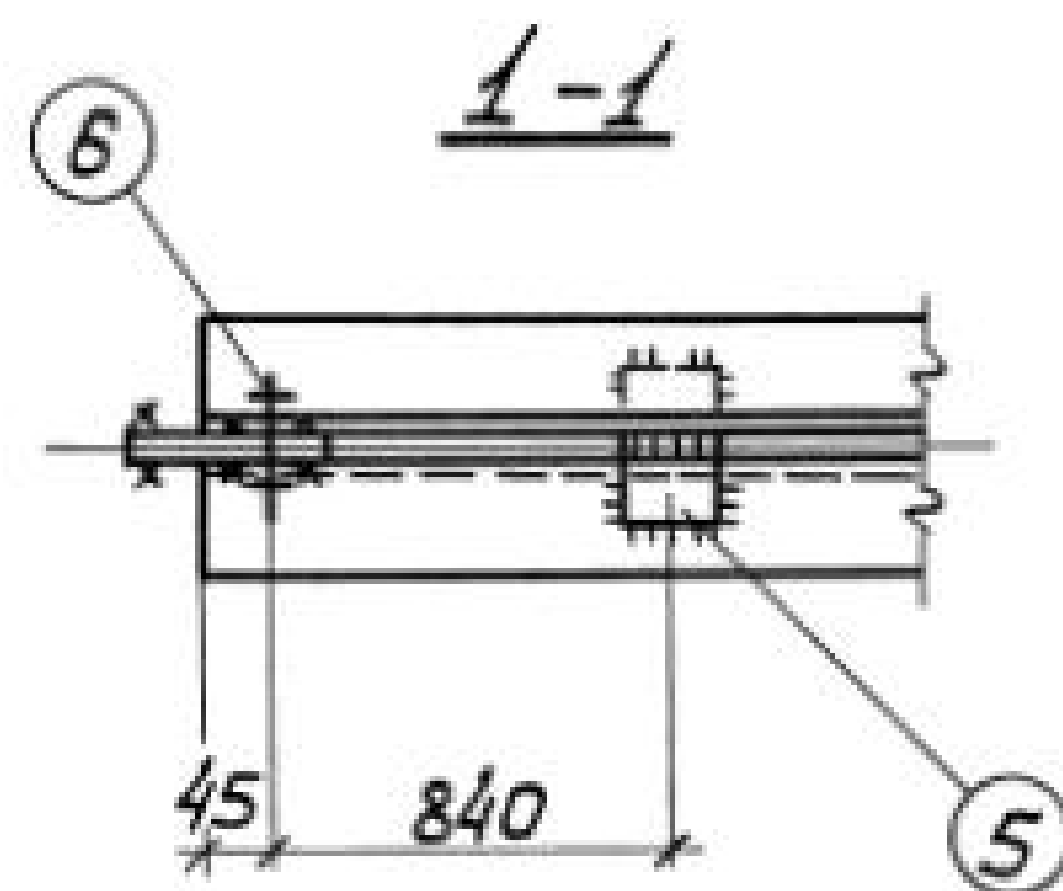


Сварные швы Таблица

Марка	Кол	Тип	Длина, м		Тип электрода	Примечание
		утолщ. шва	на корню	общ.		
BC 31		Δ5	0,4	—	342Я	Заводской
		Δ5	6,7	—	342Я	Монтажный

1. Все отверстия $\phi 23$ под болты М20.
2. Неоговаренные сварные швы $t=5$.
3. Неоговаренные обрезы 45.
4. Расчетные схемы и геометрические размеры см. на документе 000.000ТБ3.

Формат	Зона	Поз.	Обозначение	Наименование	Кол.	Примечание
			Сталь ВСт3кп2	ГОСТ 380-74*		
				1.424.1-5.6-031.00		
				<u>Детали</u>		
				ГОСТ 8509-72		
Б4	1		1.424.1-5.6-031.01	Уголок 90x90x6 $\ell=6170$	2	102,8
Б4	2		1.424.1-5.6-031.02	Уголок 90x90x6 $\ell=6100$	2	101,6
				ГОСТ 19903-74		
Б4	3		1.424.1-5.6-031.03	Полоса 8x230 $\ell=720$	1	10,4
Б4	4		1.424.1-5.6-031.04	Полоса 8x220 $\ell=370$	2	10,2
Б4	5		1.424.1-5.6-031.05	Полоса 8x60 $\ell=100$	10	3,8
				<u>Стандартные изделия</u>		
				Болт М20x40.58.00		
				ГОСТ 15589-70*	10	2,2
				Гайка М20.4.00		
				ГОСТ 15526-70*	10	0,6
				Шайба 20.01.00		
				ГОСТ 11371-78	10	0,2
				1.424.1-5.6-031.00		
Директор	Шимановский	Виз	Связь ВС 31			Статус
Гл.инж.ин.	Шимановский	Виз				Масса
Нач.отд.	Шейнман	Виз				Масштаб
Н.контр.	Шапран	Виз				Р
Гл.контр.	Шапран	Виз				231,1
Гл.инж.пр.	Сонковский	Виз				1:50
Бригадир	Нечукина	Наш				1:15
Проверил	Нечукина	Наш				Лист
Исполнил	Беляева	Виз				Листов 1
				Сталь ВСт3кп2		
				ГГПИ		
				УКРПРОЕКТАЛЬНИК		

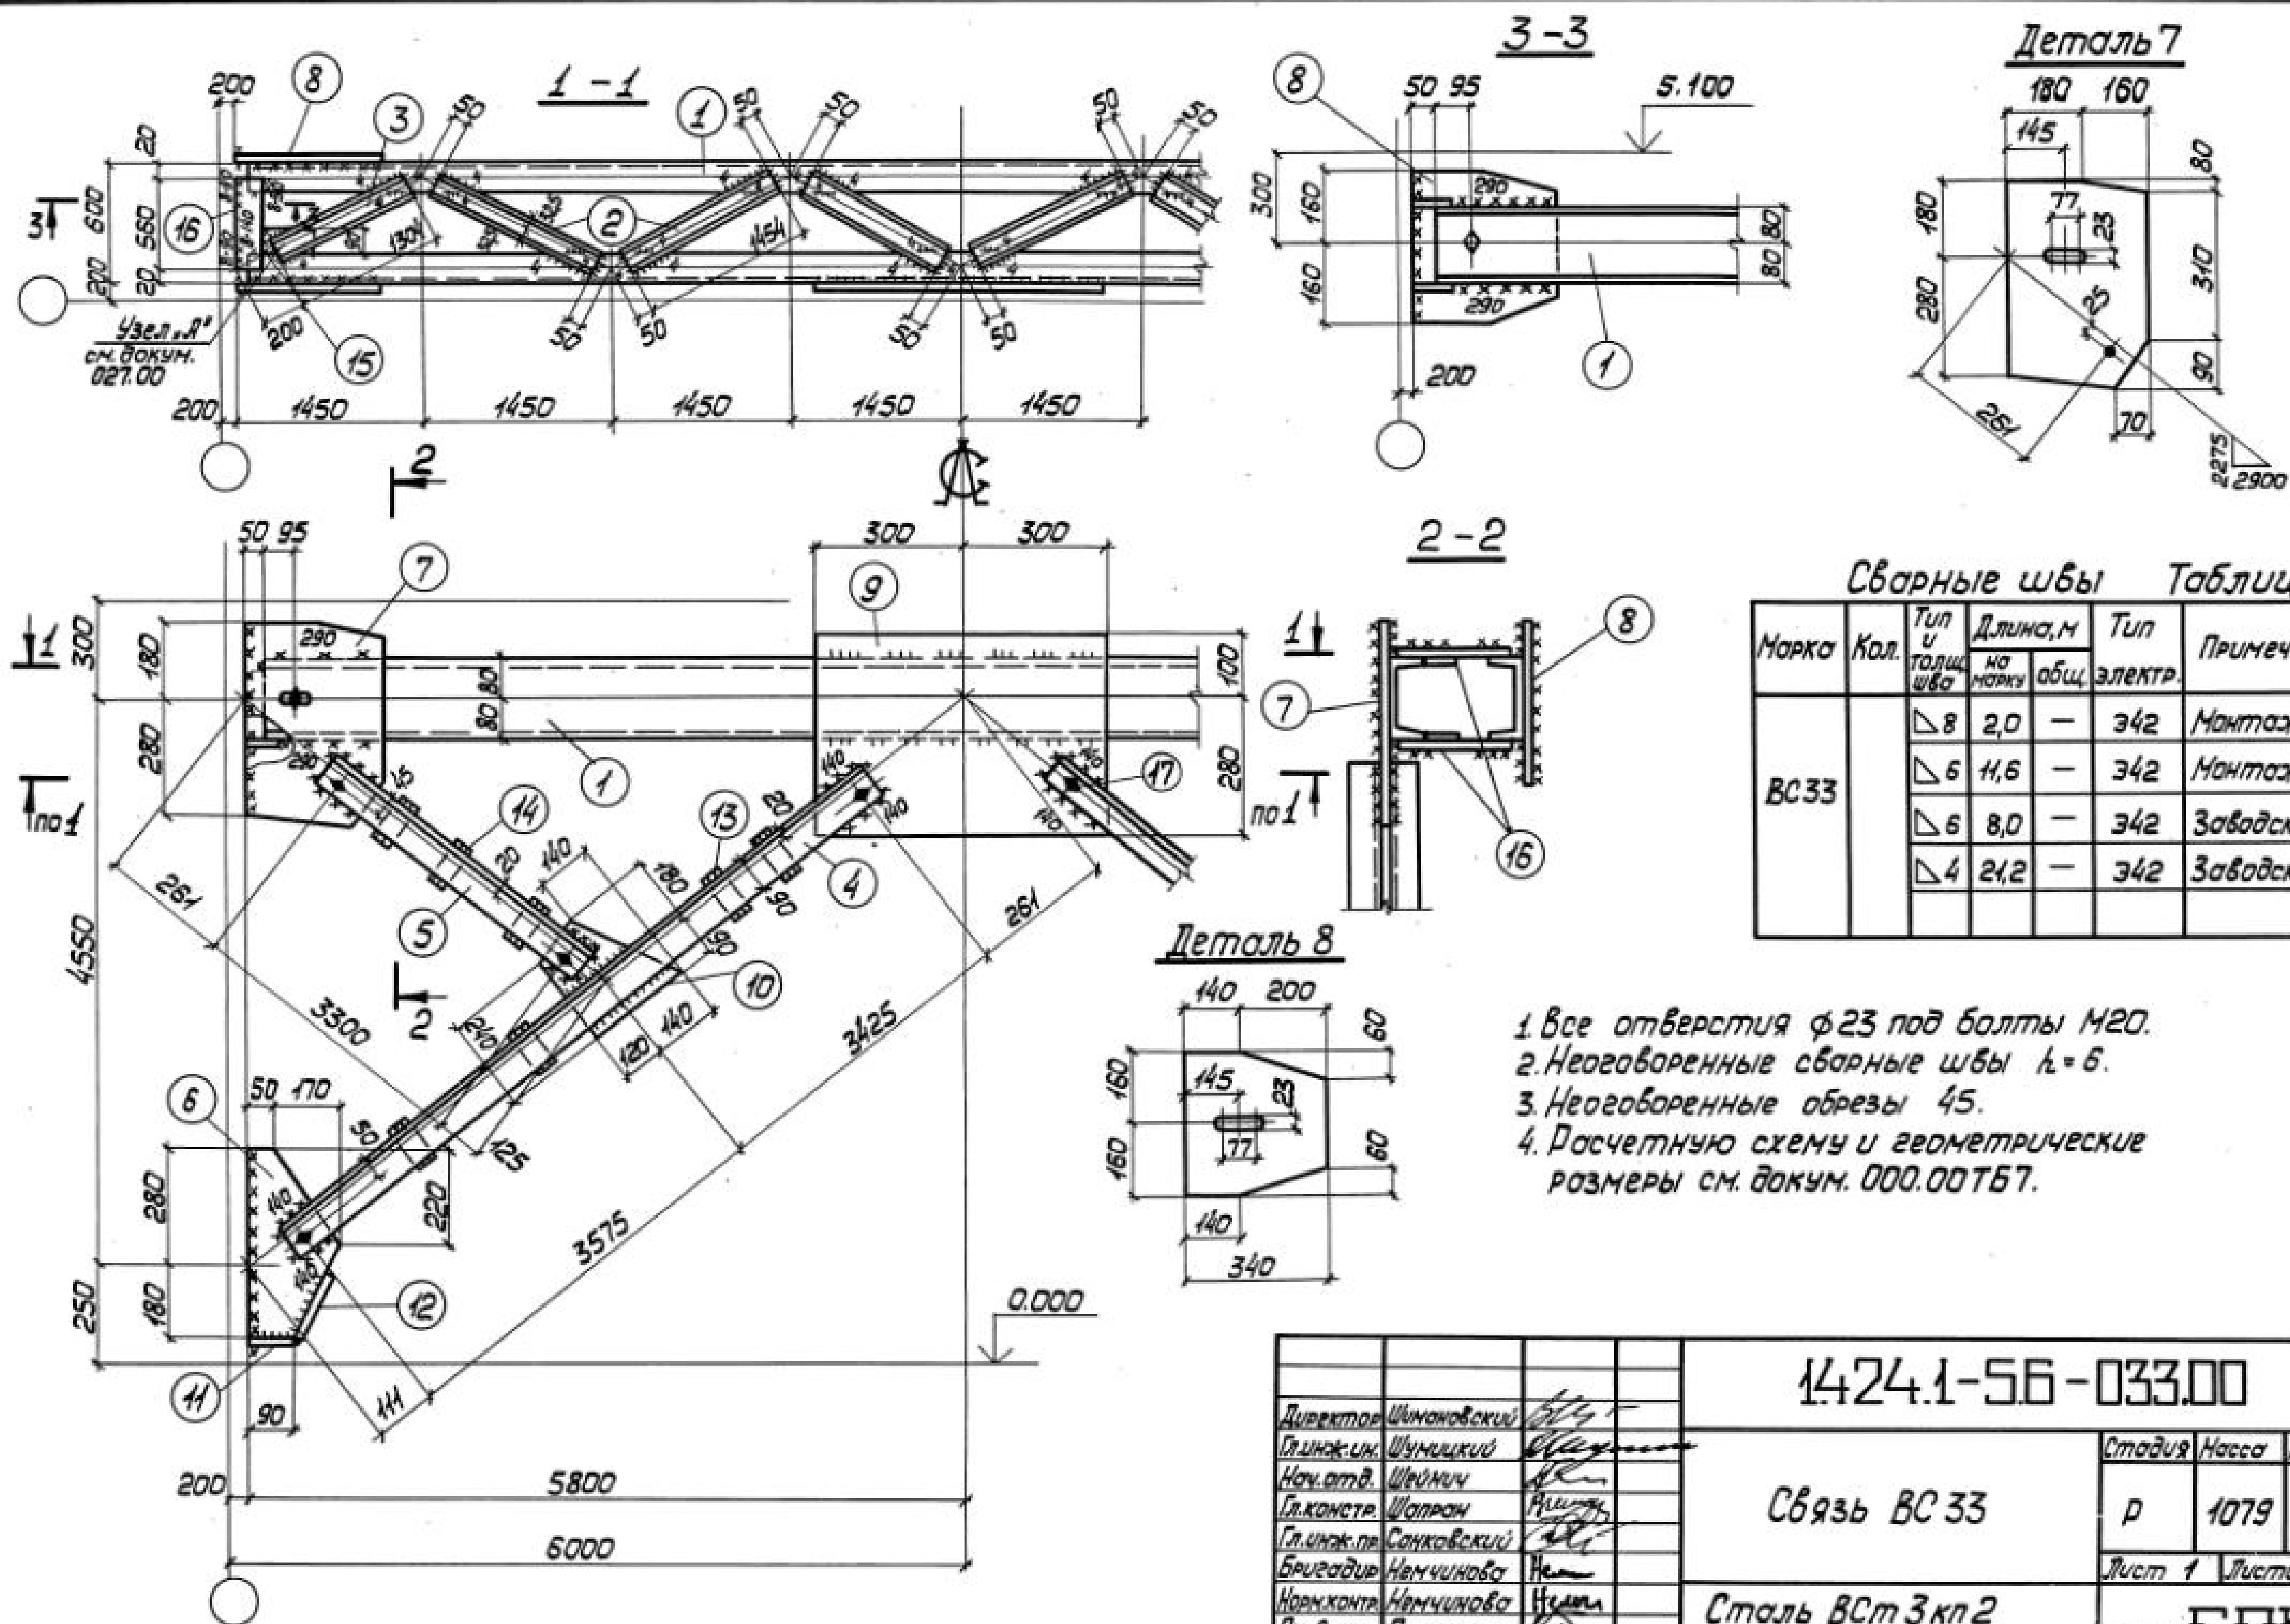

1424.1-56-033.00			Связь BC 33		
Директор	Шимановский		Студия	Масса	Масштаб
Гл. инж. и.к.	Шумицкий		р	1079	1:50
Нач. отд.	Шейнич				1:15
Гл. констр.	Шопран		Лист 1	Листов 2	
Гл. инж. пр.	Санковский		Сталь BCт 3 кл 2		
Бригадир	Немчинова		ГПИ		
Норм. контр.	Немчинова		УПРОЕКТСТАЛЬКОНСТРУКЦИЯ		
Проверил	Прокаско				
Исполнил	Гнатюк				


19136 51

Формат А3

копировал Жан

Формат	Зона	Поз.	Обозначение	Наименование	Кол.	Примечание
			Сталь ВСтЗкп2	ГОСТ 380-71*		
				1.424.1-5.6-032.00		
				<u>Детали</u>		
				ГОСТ 8240-72		
Б4	1		1.424.1-5.6-032.01	Швеллер 16 $\ell=11500$	2	327
Б4	2		1.424.1-5.6-032.02	Швеллер 6,5 $\ell=1454$	12	103
Б4	3		1.424.1-5.6-032.03	Швеллер 6,5 $\ell=1304$	4	31
				ГОСТ 8509-72		
Б4	4		1.424.1-5.6-032.04	Уголок 140x8 $\ell=6690$	4	361
Б4	5		1.424.1-5.6-032.05	Уголок 75x5 $\ell=3160$	4	73
				ГОСТ 19903-74		
Б4	6		1.424.1-5.6-032.06	Полоса 8x210 $\ell=460$	2	12
Б4	7		1.424.1-5.6-032.07	Полоса 8x360 $\ell=470$	2	21
Б4	8		1.424.1-5.6-032.08	Полоса 8x360 $\ell=320$	2	15
Б4	9		1.424.1-5.6-032.09	Полоса 8x380 $\ell=660$	1	16
Б4	10		1.424.1-5.6-032.10	Полоса 8x290 $\ell=320$	2	12
Б4	11		1.424.1-5.6-032.11	Полоса 8x80 $\ell=90$	2	1
Б4	12		1.424.1-5.6-032.12	Полоса 8x80 $\ell=180$	2	2
Б4	13		1.424.1-5.6-032.13	Полоса 8x60 $\ell=140$	8	4
Б4	14		1.424.1-5.6-032.14	Полоса 8x60 $\ell=120$	6	2
Б4	15		1.424.1-5.6-032.15	Полоса 10x160 $\ell=90$	4	4
Б4	16		1.424.1-5.6-032.16	Полоса 12x120 $\ell=560$	4	25
				<u>Стандартные изделия</u>		
Б4	17			Болт М20x40.58.00	12	2,63
				ГОСТ 15589-70*		
Б4	18			Гайка М20.4.00	12	0,75
				ГОСТ 15526-70*		
Б4	19			Шайба 20.01.00 ГОСТ 1137Н-78	12	0,27
1424.1-5.6-032.00					Лист	2

Формат	Зона	Поз.	Обозначение	Наименование	Кол.	Примечание
			Сталь ВСтЗкп2	ГОСТ 380-71*		
				1.424.1-5.6-033.00		
				<u>Детали</u>		
				ГОСТ 8240-72		
Б4	1		1.424.1-5.6-033.01	Швеллер 16 $\ell=11500$	2	327
Б4	2		1.424.1-5.6-033.02	Швеллер 6,5 $\ell=1454$	12	103
Б4	3		1.424.1-5.6-033.03	Швеллер 6,5 $\ell=1304$	4	31
				ГОСТ 8509-72		
Б4	4		1.424.1-5.6-033.04	Уголок 140x90x8 $\ell=7080$	4	400
Б4	5		1.424.1-5.6-033.05	Уголок 80x6 $\ell=3390$	4	99
				ГОСТ 19903-74		
Б4	6		1.424.1-5.6-033.06	Полоса 8x220 $\ell=460$	2	13
Б4	7		1.424.1-5.6-033.07	Полоса 8x340 $\ell=460$	2	20
Б4	8		1.424.1-5.6-033.08	Полоса 8x340 $\ell=320$	2	14
Б4	9		1.424.1-5.6-033.09	Полоса 8x380 $\ell=600$	1	14
Б4	10		1.424.1-5.6-033.10	Полоса 8x260 $\ell=270$	2	9
Б4	11		1.424.1-5.6-033.11	Полоса 8x80 $\ell=90$	2	1
Б4	12		1.424.1-5.6-033.12	Полоса 8x80 $\ell=200$	2	2
Б4	13		1.424.1-5.6-033.13	Полоса 8x60 $\ell=140$	8	4
Б4	14		1.424.1-5.6-033.14	Полоса 8x60 $\ell=120$	6	2
Б4	15		1.424.1-5.6-033.15	Полоса 10x160 $\ell=90$	4	4
Б4	16		1.424.1-5.6-033.16	Полоса 12x120 $\ell=560$	4	25
				<u>Стандартные изделия</u>		
Б4	17			Болт М20x40.58.00	12	2,63
				ГОСТ 15598-70*		
Б4	18			Гайка М20.4.00		
				ГОСТ 15526-70*	12	0,75
Б4	19			Шайба 20.01.00 ГОСТ 1137Н-78	12	0,27
1424.1-5.6-033.00					Лист	2



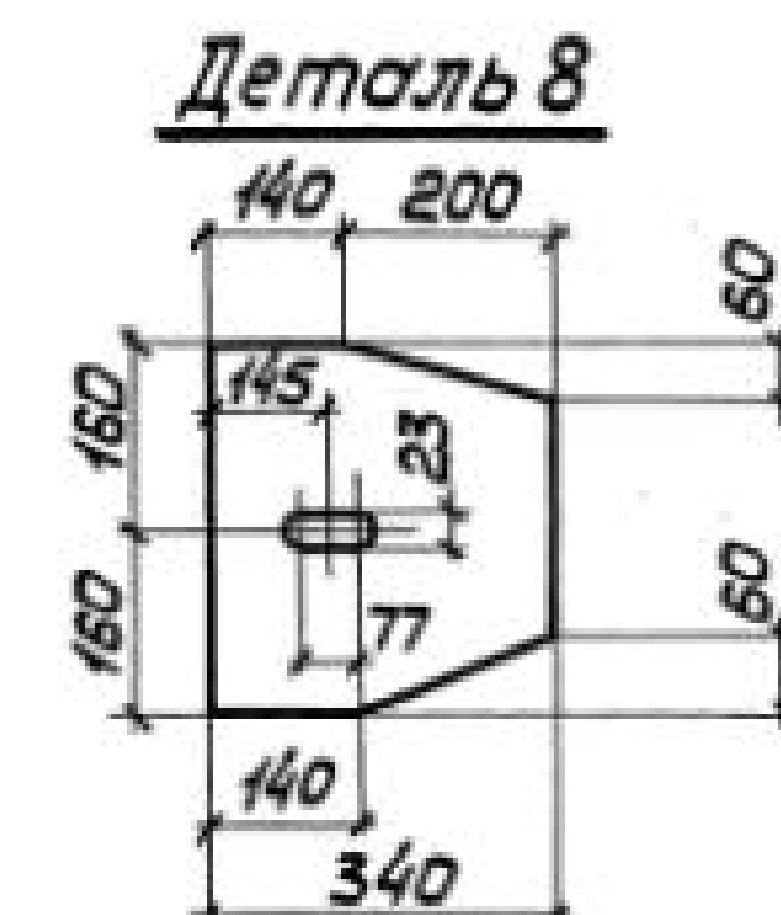


Сварные швы Таблица

Марка	Кол.	Тип утолщ. шва	Длина, м		Тип электр.	Примечание
			на марку	общ.		
BC34		Δ 8	2,0	—	342	Монтажный
		Δ 6	10,9	—	342	Монтажный
		Δ 6	8,2	—	342	Заводской
		Δ 4	21,2	—	342	Заводской


1. Все отверстия $\phi 23$ под болты М20.
2. Неогovorенные сварные швы $h = 6$.
3. Неогovorенные обрезы 45.
4. Расчетную схему и геометрические размеры см. докум. 000.00Т67.

				1424.1-5.6-03400			
Директор	Шимановский			Связь ВС 34	Стадия	Масса	Масштаб
Гл. инж. и.к.	Шумицкий				р	1107	1:50 1:15
Нач. отд.	Шейнун						
Гл. констр.	Шапран			Сталь ВСт3кп2	Лист 1 Листов 2		
Гл. инж. пр.	Санксовский						
Бригадир	Ненчинова	Ненч					
Норм. контр.	Ненчинова	Ненч					
Проверил	Прохаско						
Уполном.	Гнатюк			ГПИ УКРПРОЕКТСТАЛЬКОНСТРУКЦИЯ			

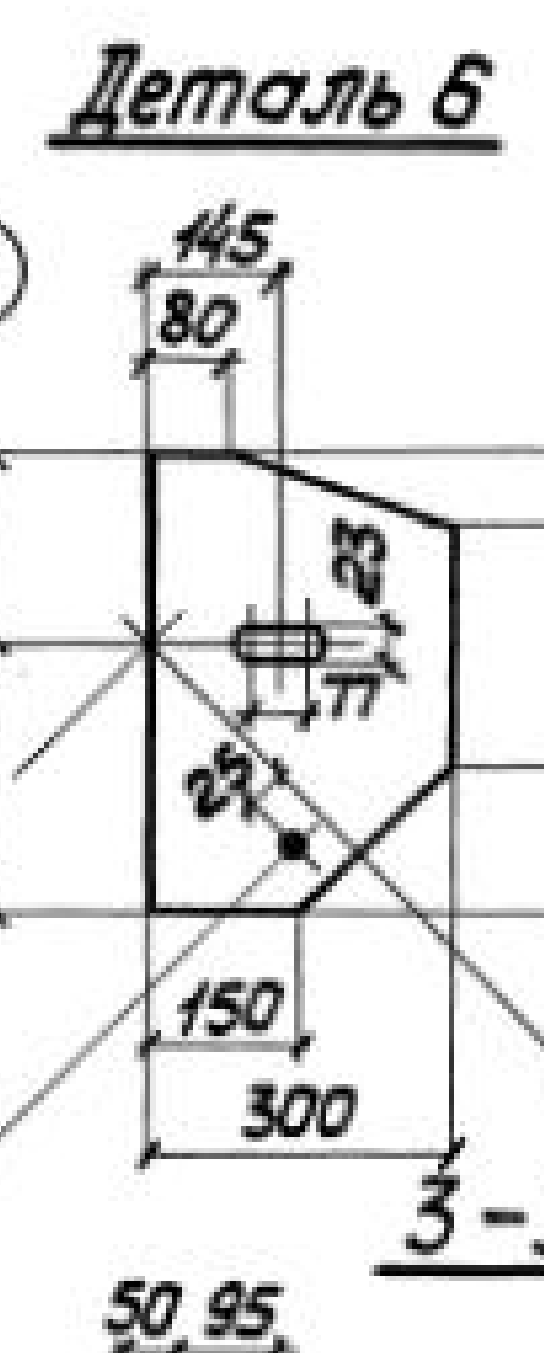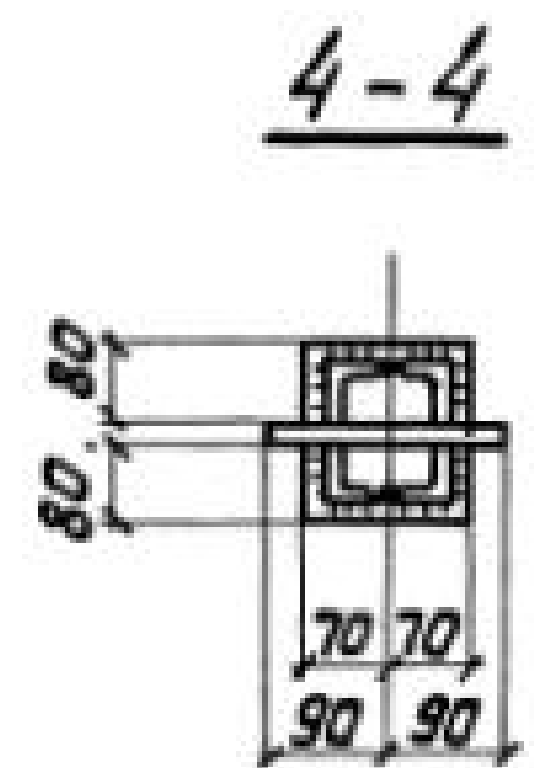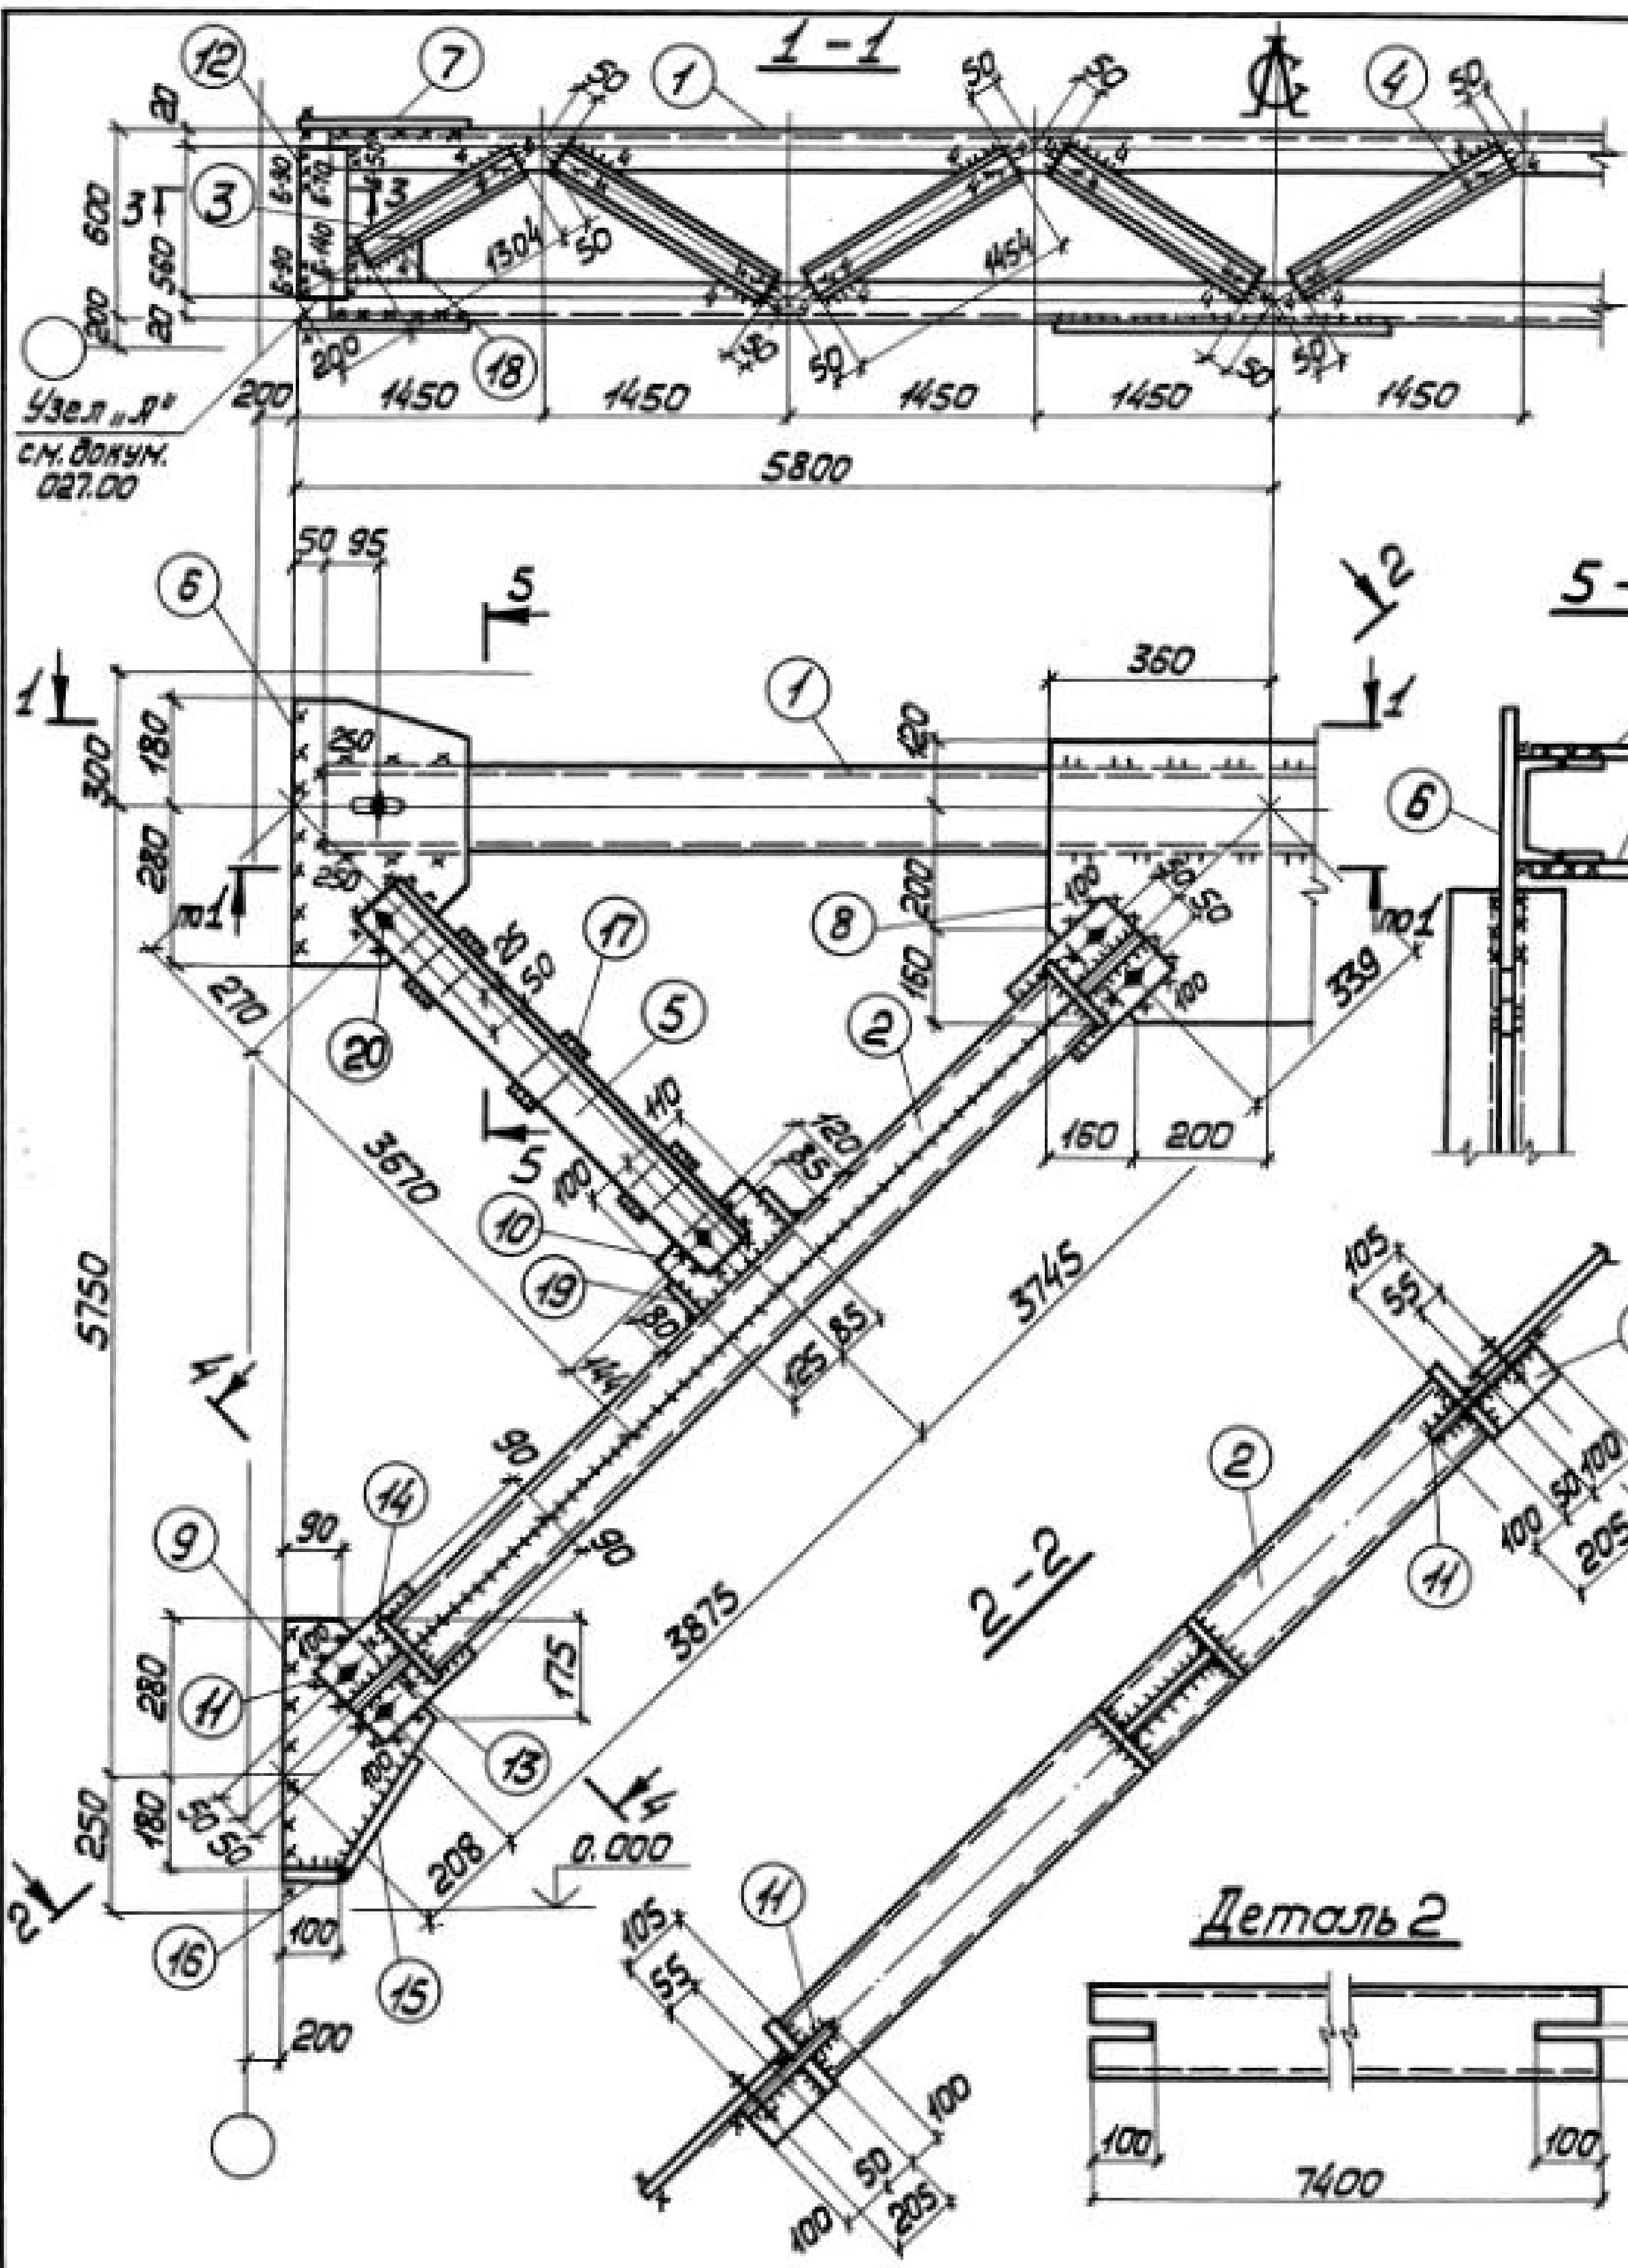

Сварные швы Таблица

Марка	Кал.	Тип и толщ. шва	Длина, м		Тип электр.	Примечание
			по норм.	общ.		
BC35		Δ 6	1,8	—	342	Монтажный
		Δ 5	11,4	—	342	Монтажный
		Δ 5	42,8	—	342	Заводской
		Δ 4	8,6	—	342	Заводской




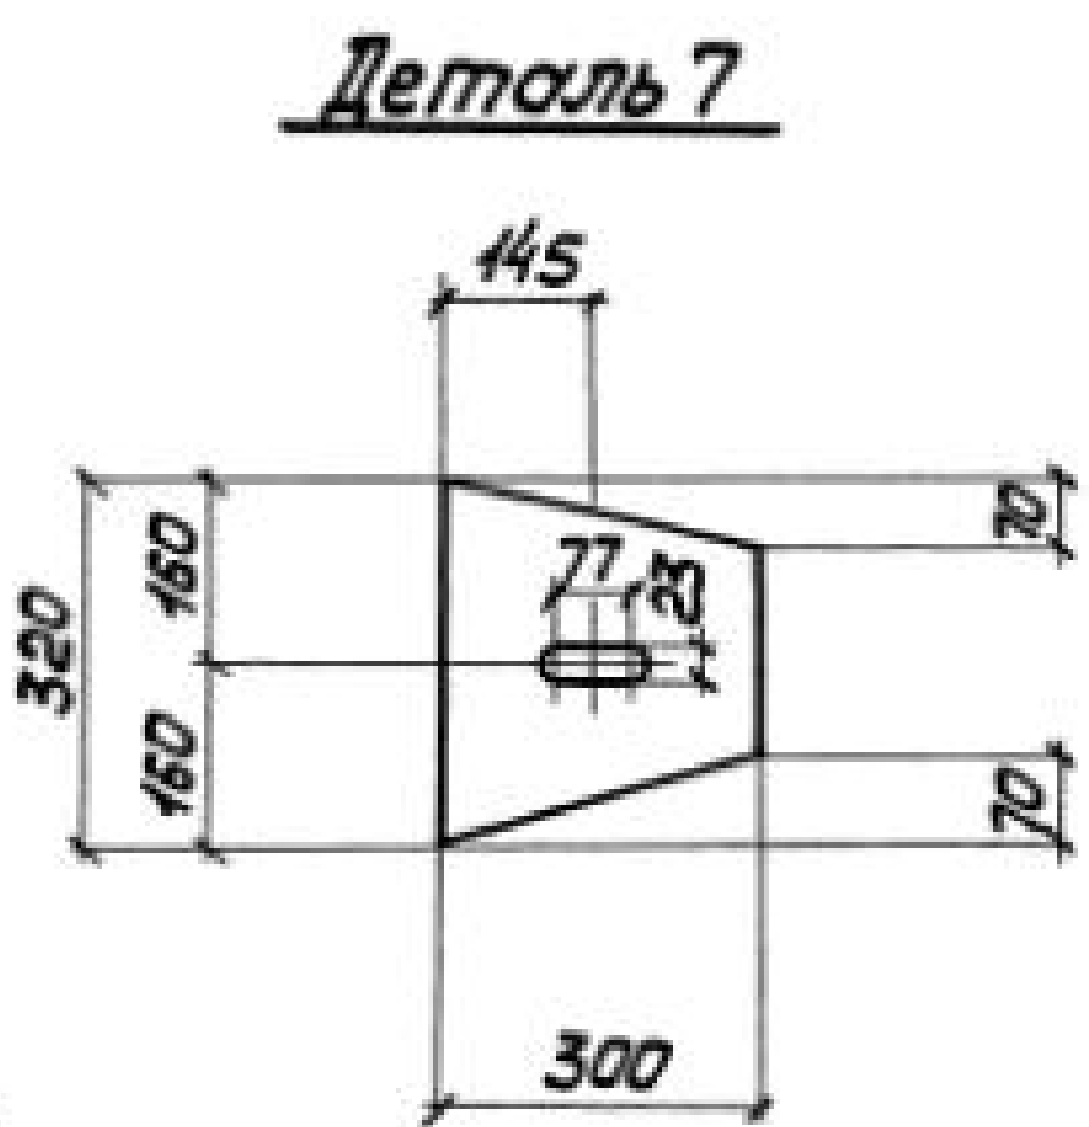


1. Все отверстия $\phi 23$ под болты М20.
2. Неоговоренные сварные швы:
заводские - $h=5$,
монтажные - $h=6$.
3. Неоговоренные обрезы 45.
4. Расчетную схему и геометрические размеры см. докум. 000.00 ТБ7.

Директор	Шумиловский	В.И.
Гл. инж. ин.	Шумиловский	В.И.
Нач. отд.	Шейн	В.И.
Гл. констр.	Шопран	В.И.
Гл. инж. пр.	Сонковский	В.И.
Бригадир	Нечкина	В.И.
Норм. контр.	Нечкина	В.И.
Проверил	Крыжова	В.И.
Исполнил	Лукиша	В.И.

1424.1-56-035.00		
Связь BC35	Стадия	Масса
	Р	1030
Сталь ВСт3кп2	Лист 1	Листов 2
	ГПИ УКРПРОЕКТАЛЬКОНСТРУКЦИЯ	

Инв. № подл. Подпись и дата Взам. инв. №

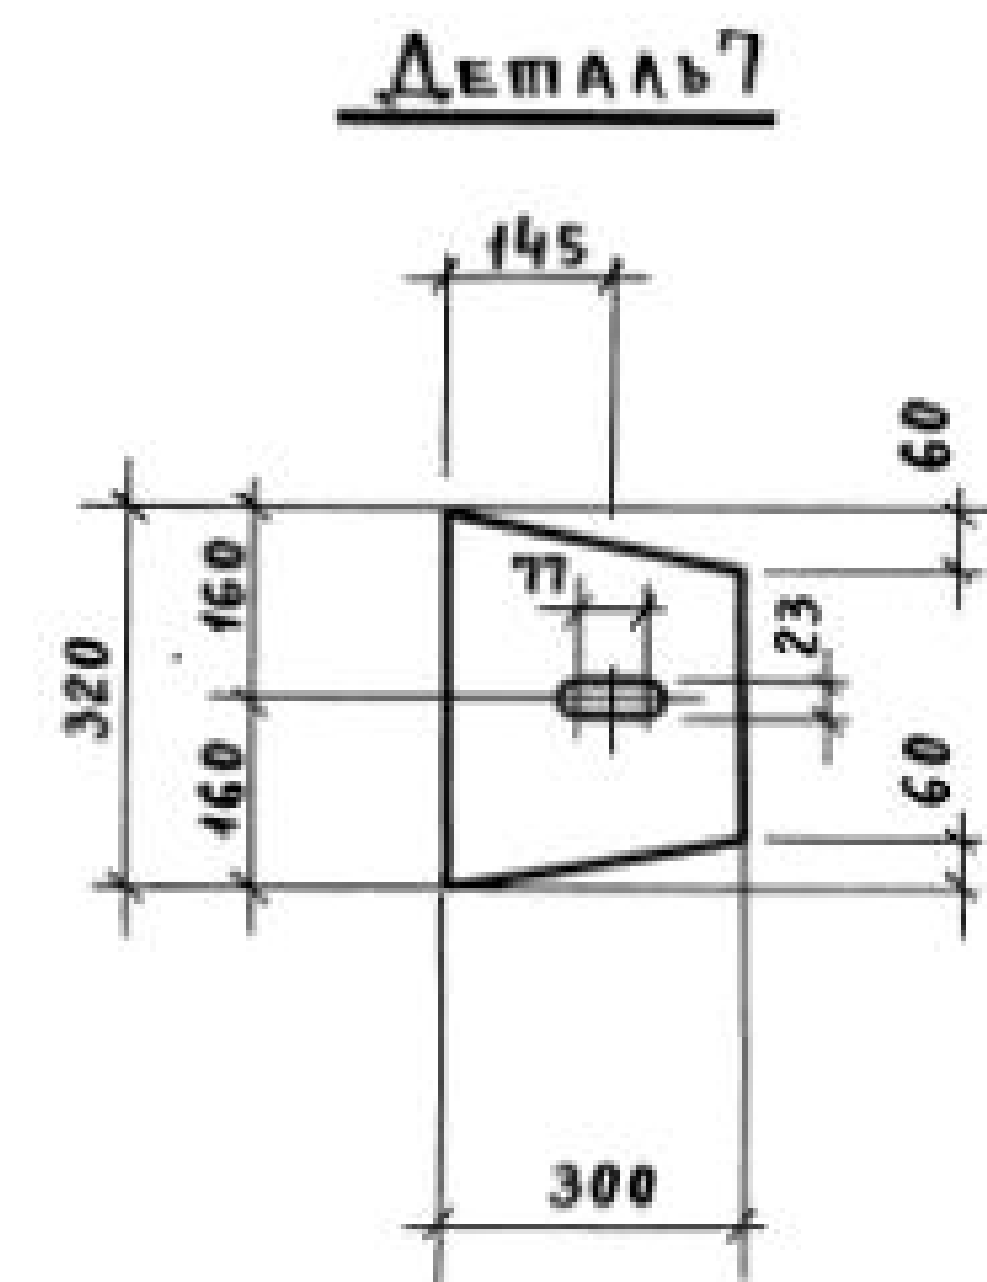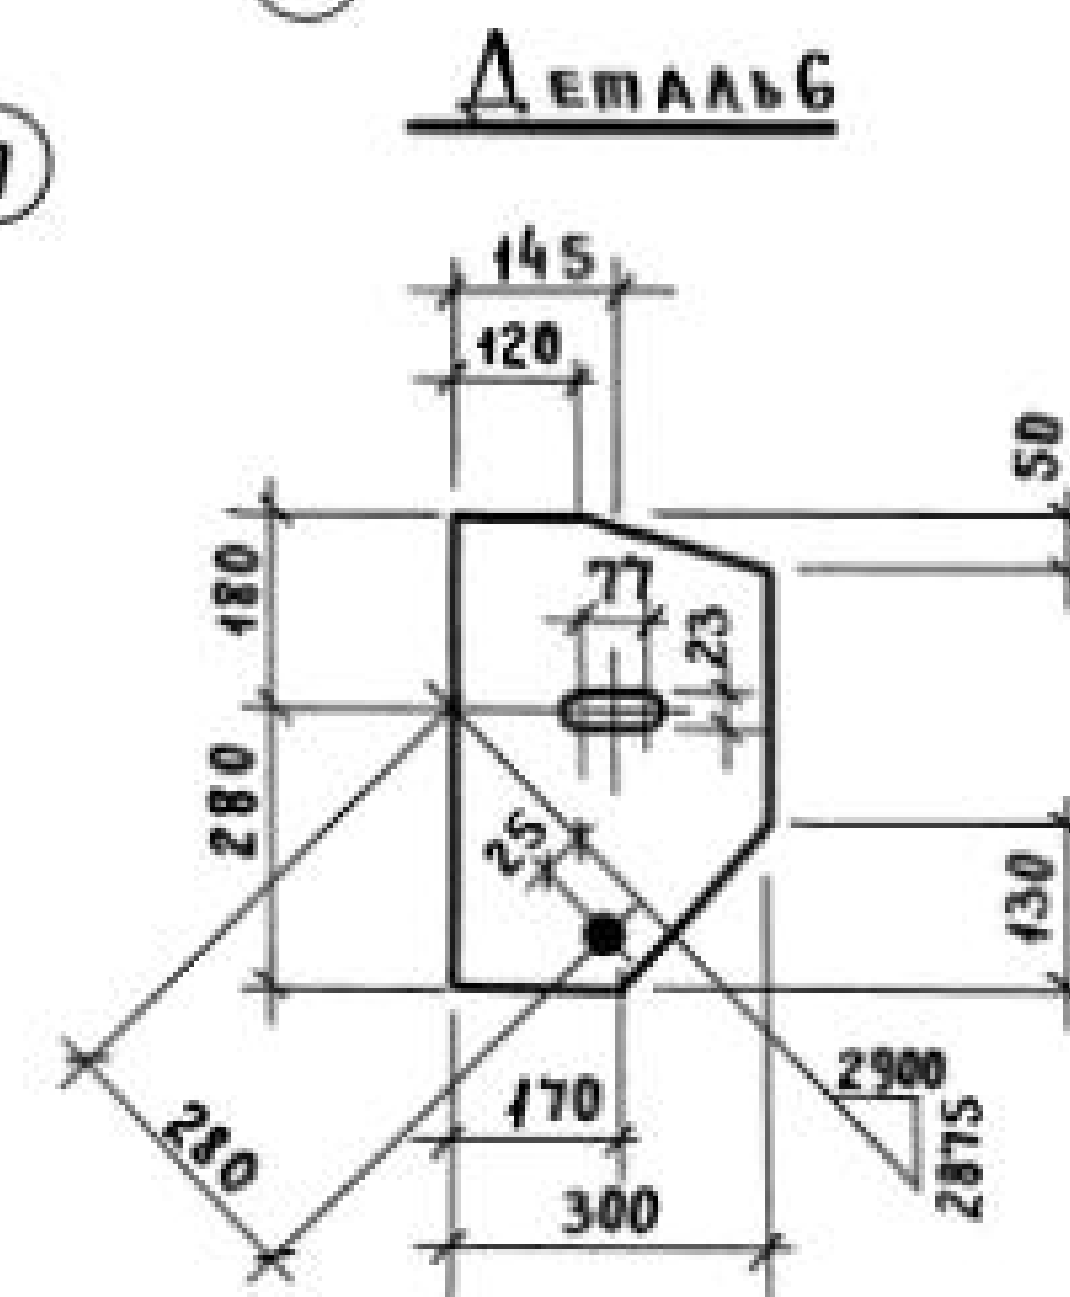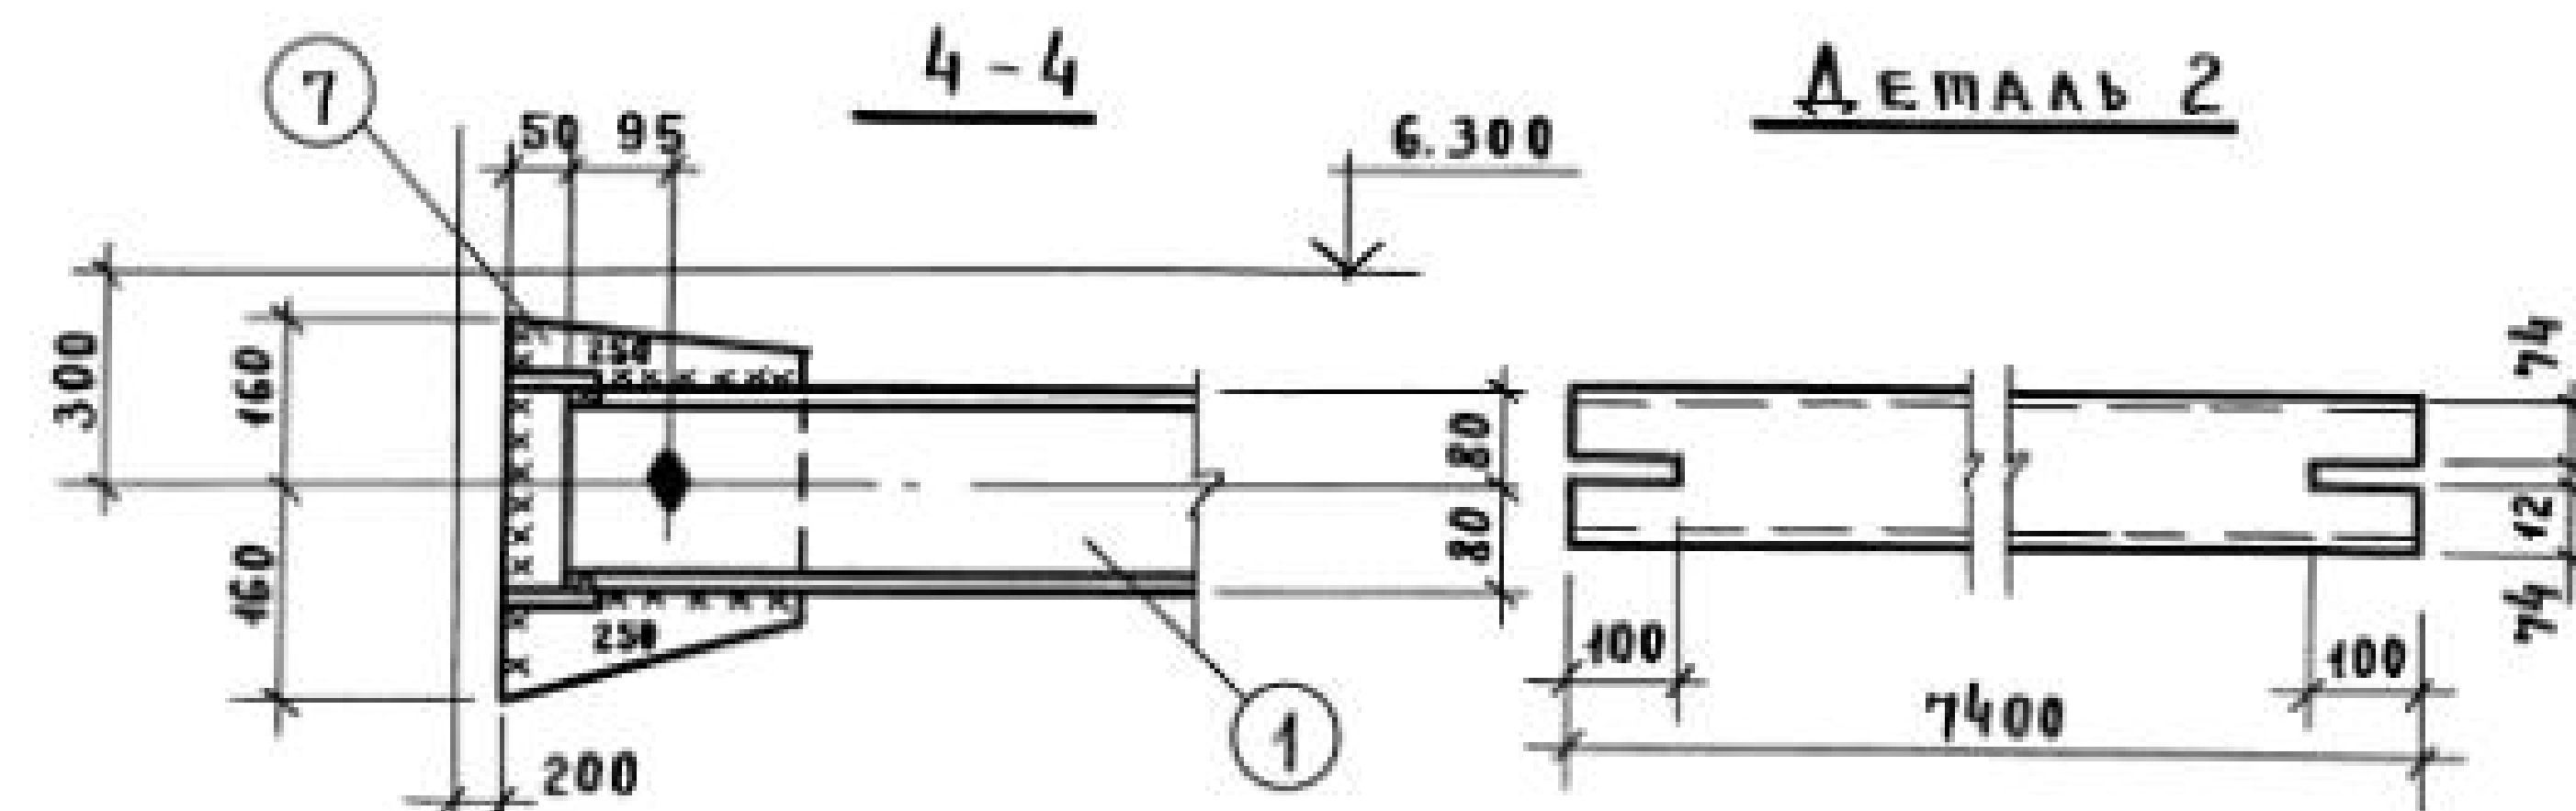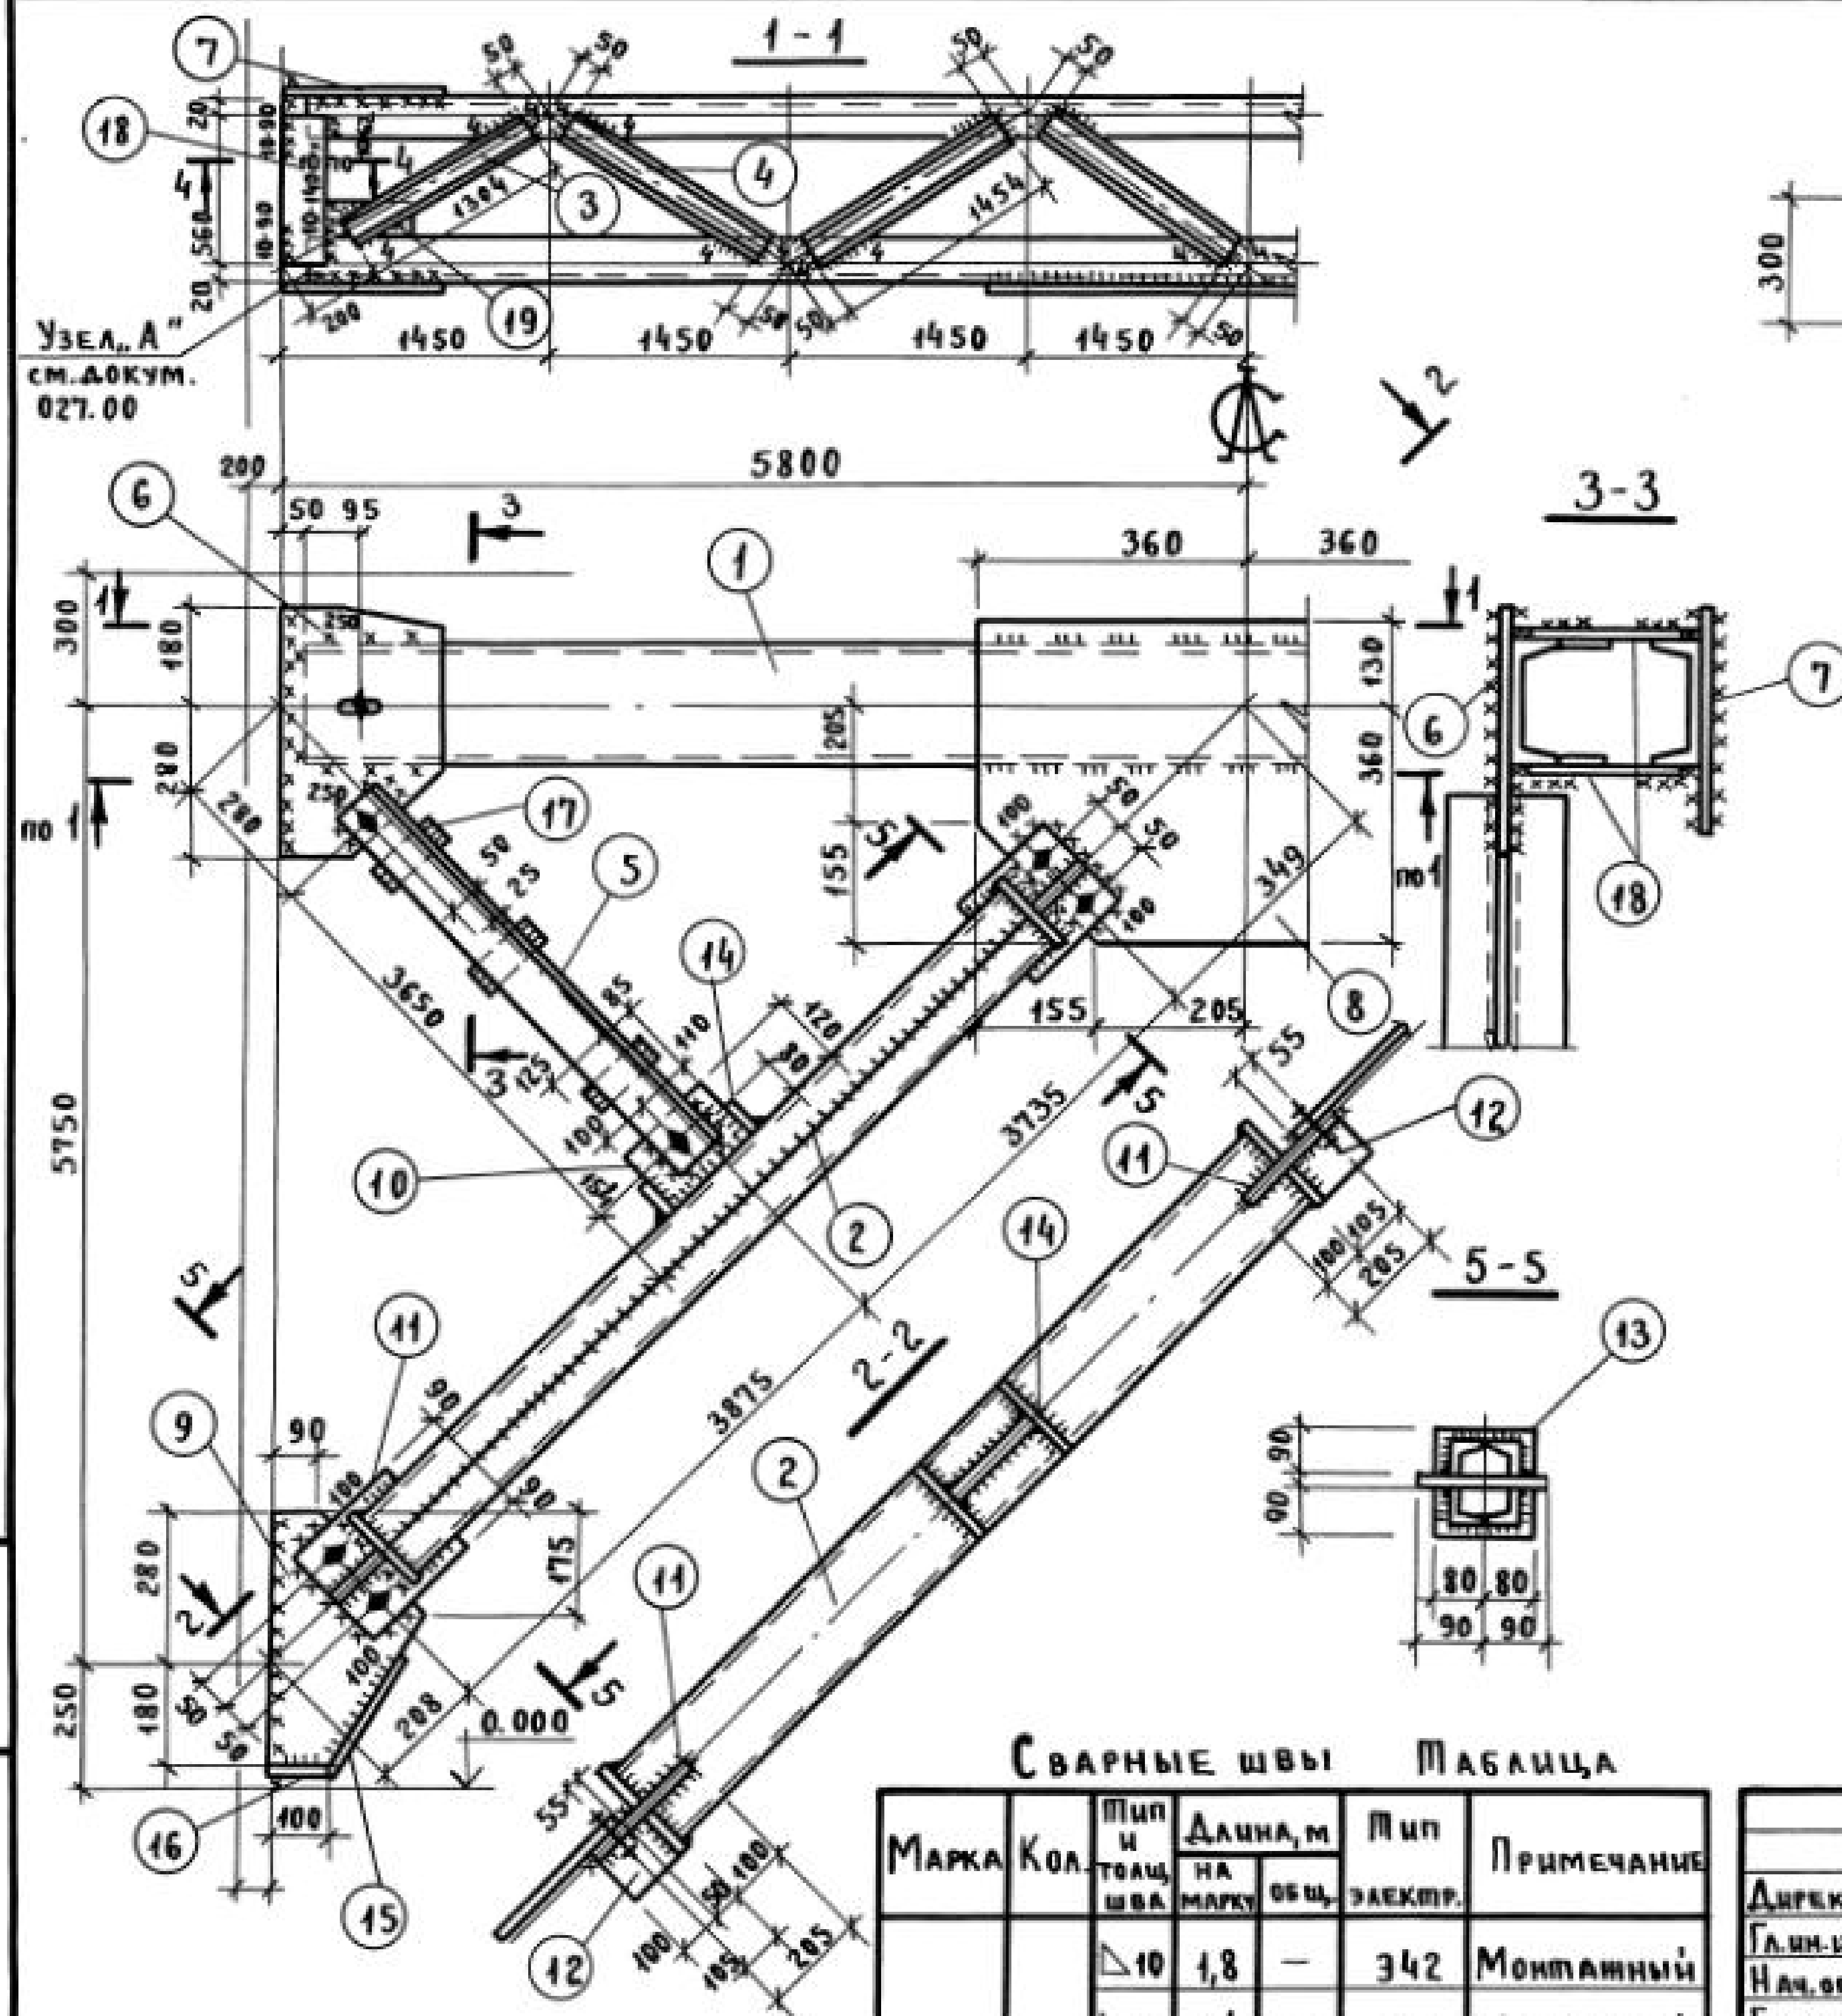

1. Все отверстия $\phi 23$ под болты М20.
2. Неогovorенные сварные швы:
монтажные - $h = 6$
заводские - $h = 5$
3. Неогovorенные обрезы 45.
4. Расчетную схему и геометрические размеры см. докум. 000.00ТБ6.

Сварные швы Таблица

Марка	Кол	Тип и толщ шва	Длина, м		Тип электр.	Примечание
			на марку	общ.		
ВС 36		$\Delta 10$	1,8	-	342	Монтажный
		$\Delta 6$	11,4	-	342	Монтажный
		$\Delta 5$	43,0	-	342	Заводской
		$\Delta 4$	8,6	-	342	Заводской

Директ.	Шимановский	подп.
Гл. ин. ин.	Шумицкий	"
Нач. от.	Шейнш	"
Гл. конс.	Шапран	"
Гл. ин. пр.	Санковский	"
Бригад.	Немчинова	"
Н. контр.	Немчинова	"
Провер.	Крыжва	"
Исполн.	Лукиша	"

1.424.1-5.6-036.00

Связь ВС36

Сталь ВСт 3кп2

Стадия Масса Масштаб

Р 4155 1:50

1:15

Лист 1 Листов 2


ГПИ
УКРПРОЕКТАЛКОНСТРУКЦИЯ


Формат	Зона	Поз.	Обозначение	Наименование	Кол.	Примечание
			Сталь ВСтЗкп2	ГОСТ 380-71*		
				1.424.1-5.6-035.00		
			<u>Детали</u>			
				ГОСТ 8240-72		
Б4	1		1.424.1-5.6-035.01	Швеллер 14 $\ell=11500$	2	283
Б4	2		1.424.1-5.6-035.02	Швеллер 14 $\ell=7410$	4	365
Б4	3		1.424.1-5.6-035.03	Швеллер 6,5 $\ell=1304$	4	31
Б4	4		1.424.1-5.6-035.04	Швеллер 6,5 $\ell=1454$	12	103
				ГОСТ 8509-72		
Б4	5		1.424.1-5.6-035.05	Уголок 90x90x6 $\ell=3760$	4	111
				ГОСТ 19903-74		
Б4	6		1.424.1-5.6-035.06	Полоса 8x300 $\ell=460$	2	17
Б4	7		1.424.1-5.6-035.07	Полоса 8x300 $\ell=320$	2	12
Б4	8		1.424.1-5.6-035.08	Полоса 8x480 $\ell=720$	1	22
Б4	9		1.424.1-5.6-035.09	Полоса 8x260 $\ell=460$	2	15
Б4	10		1.424.1-5.6-035.10	Полоса 8x120 $\ell=210$	2	3
Б4	11		1.424.1-5.6-035.11	Полоса 8x180 $\ell=250$	4	11
Б4	12		1.424.1-5.6-035.12	Полоса 12x120 $\ell=560$	4	25
Б4	13		1.424.1-5.6-035.13	Полоса 8x80 $\ell=140$	4	3
Б4	14		1.424.1-5.6-035.14	Полоса 8x80 $\ell=140$	8	6
Б4	15		1.424.1-5.6-035.15	Полоса 8x80 $\ell=240$	2	2
Б4	16		1.424.1-5.6-035.16	Полоса 8x80 $\ell=100$	2	1
Б4	17		1.424.1-5.6-035.17	Полоса 8x60 $\ell=140$	6	3
Б4	18		1.424.1-5.6-035.18	Полоса 10x90 $\ell=160$	4	4
Б4	19		1.424.1-5.6-035.19	Полоса 8x80 $\ell=140$	4	3
			<u>Стандартные изделия</u>			
Б4	20			Болт М20x40.58.00		
				ГОСТ 15598-70*	16	3,5
Б4	21			Гайка М20.4.00 ГОСТ 15526-70*	16	1,1
Б4	22			Шайба 20.01.00 ГОСТ 11371-78	16	0,4
			1.424.1-5.6-035.00			Лист 2

Формат	Зона	Поз.	Обозначение	Наименование	Кол.	Примечание
			Сталь ВСтЗкп2	ГОСТ 380-71*		
				1.424.1-5.6-036.00		
			<u>Детали</u>			
				ГОСТ 8240-72		
Б4	1		1.424.1-5.6-036.01	Швеллер 16 $\ell=11500$	2	327
Б4	2		1.424.1-5.6-036.02	Швеллер 16 $\ell=7400$	4	420
Б4	3		1.424.1-5.6-036.03	Швеллер 6,5 $\ell=1304$	4	31
Б4	4		1.424.1-5.6-036.04	Швеллер 6,5 $\ell=1454$	12	103
				ГОСТ 8509-72		
Б4	5		1.424.1-5.6-036.05	Уголок 90x90x6 $\ell=3740$	4	110
				ГОСТ 19903-74		
Б4	6		1.424.1-5.6-036.06	Полоса 10x300 $\ell=460$	2	22
Б4	7		1.424.1-5.6-036.07	Полоса 10x300 $\ell=320$	2	15
Б4	8		1.424.1-5.6-036.08	Полоса 10x490 $\ell=720$	1	28
Б4	9		1.424.1-5.6-036.09	Полоса 10x260 $\ell=460$	2	19
Б4	10		1.424.1-5.6-036.10	Полоса 10x120 $\ell=210$	2	4
Б4	11		1.424.1-5.6-036.11	Полоса 10x180 $\ell=250$	4	14
Б4	12		1.424.1-5.6-036.12	Полоса 10x80 $\ell=140$	4	4
Б4	13		1.424.1-5.6-036.13	Полоса 10x90 $\ell=180$	8	10
Б4	14		1.424.1-5.6-036.14	Полоса 10x80 $\ell=160$	4	4
Б4	15		1.424.1-5.6-036.15	Полоса 10x80 $\ell=240$	2	3
Б4	16		1.424.1-5.6-036.16	Полоса 10x80 $\ell=100$	2	1
Б4	17		1.424.1-5.6-036.17	Полоса 10x60 $\ell=140$	6	4
Б4	18		1.424.1-5.6-036.18	Полоса 10x120 $\ell=560$	4	21
Б4	19		1.424.1-5.6-036.19	Полоса 10x90 $\ell=160$	4	4
			<u>Стандартные изделия</u>			
Б4	20			Болт М20x40.58.00		
				ГОСТ 15598-70*	16	3,5
Б4	21			Гайка М20.4.00 ГОСТ 15526-70*	16	1,1
Б4	22			Шайба 20.01.00 ГОСТ 11371-78	16	0,4
			1.424.1-5.6-036.00			Лист 2

Инв. № подл. Подпись и дата Взам. инв. №




Инв. № подл. Подпись и дата Взам. инв. №

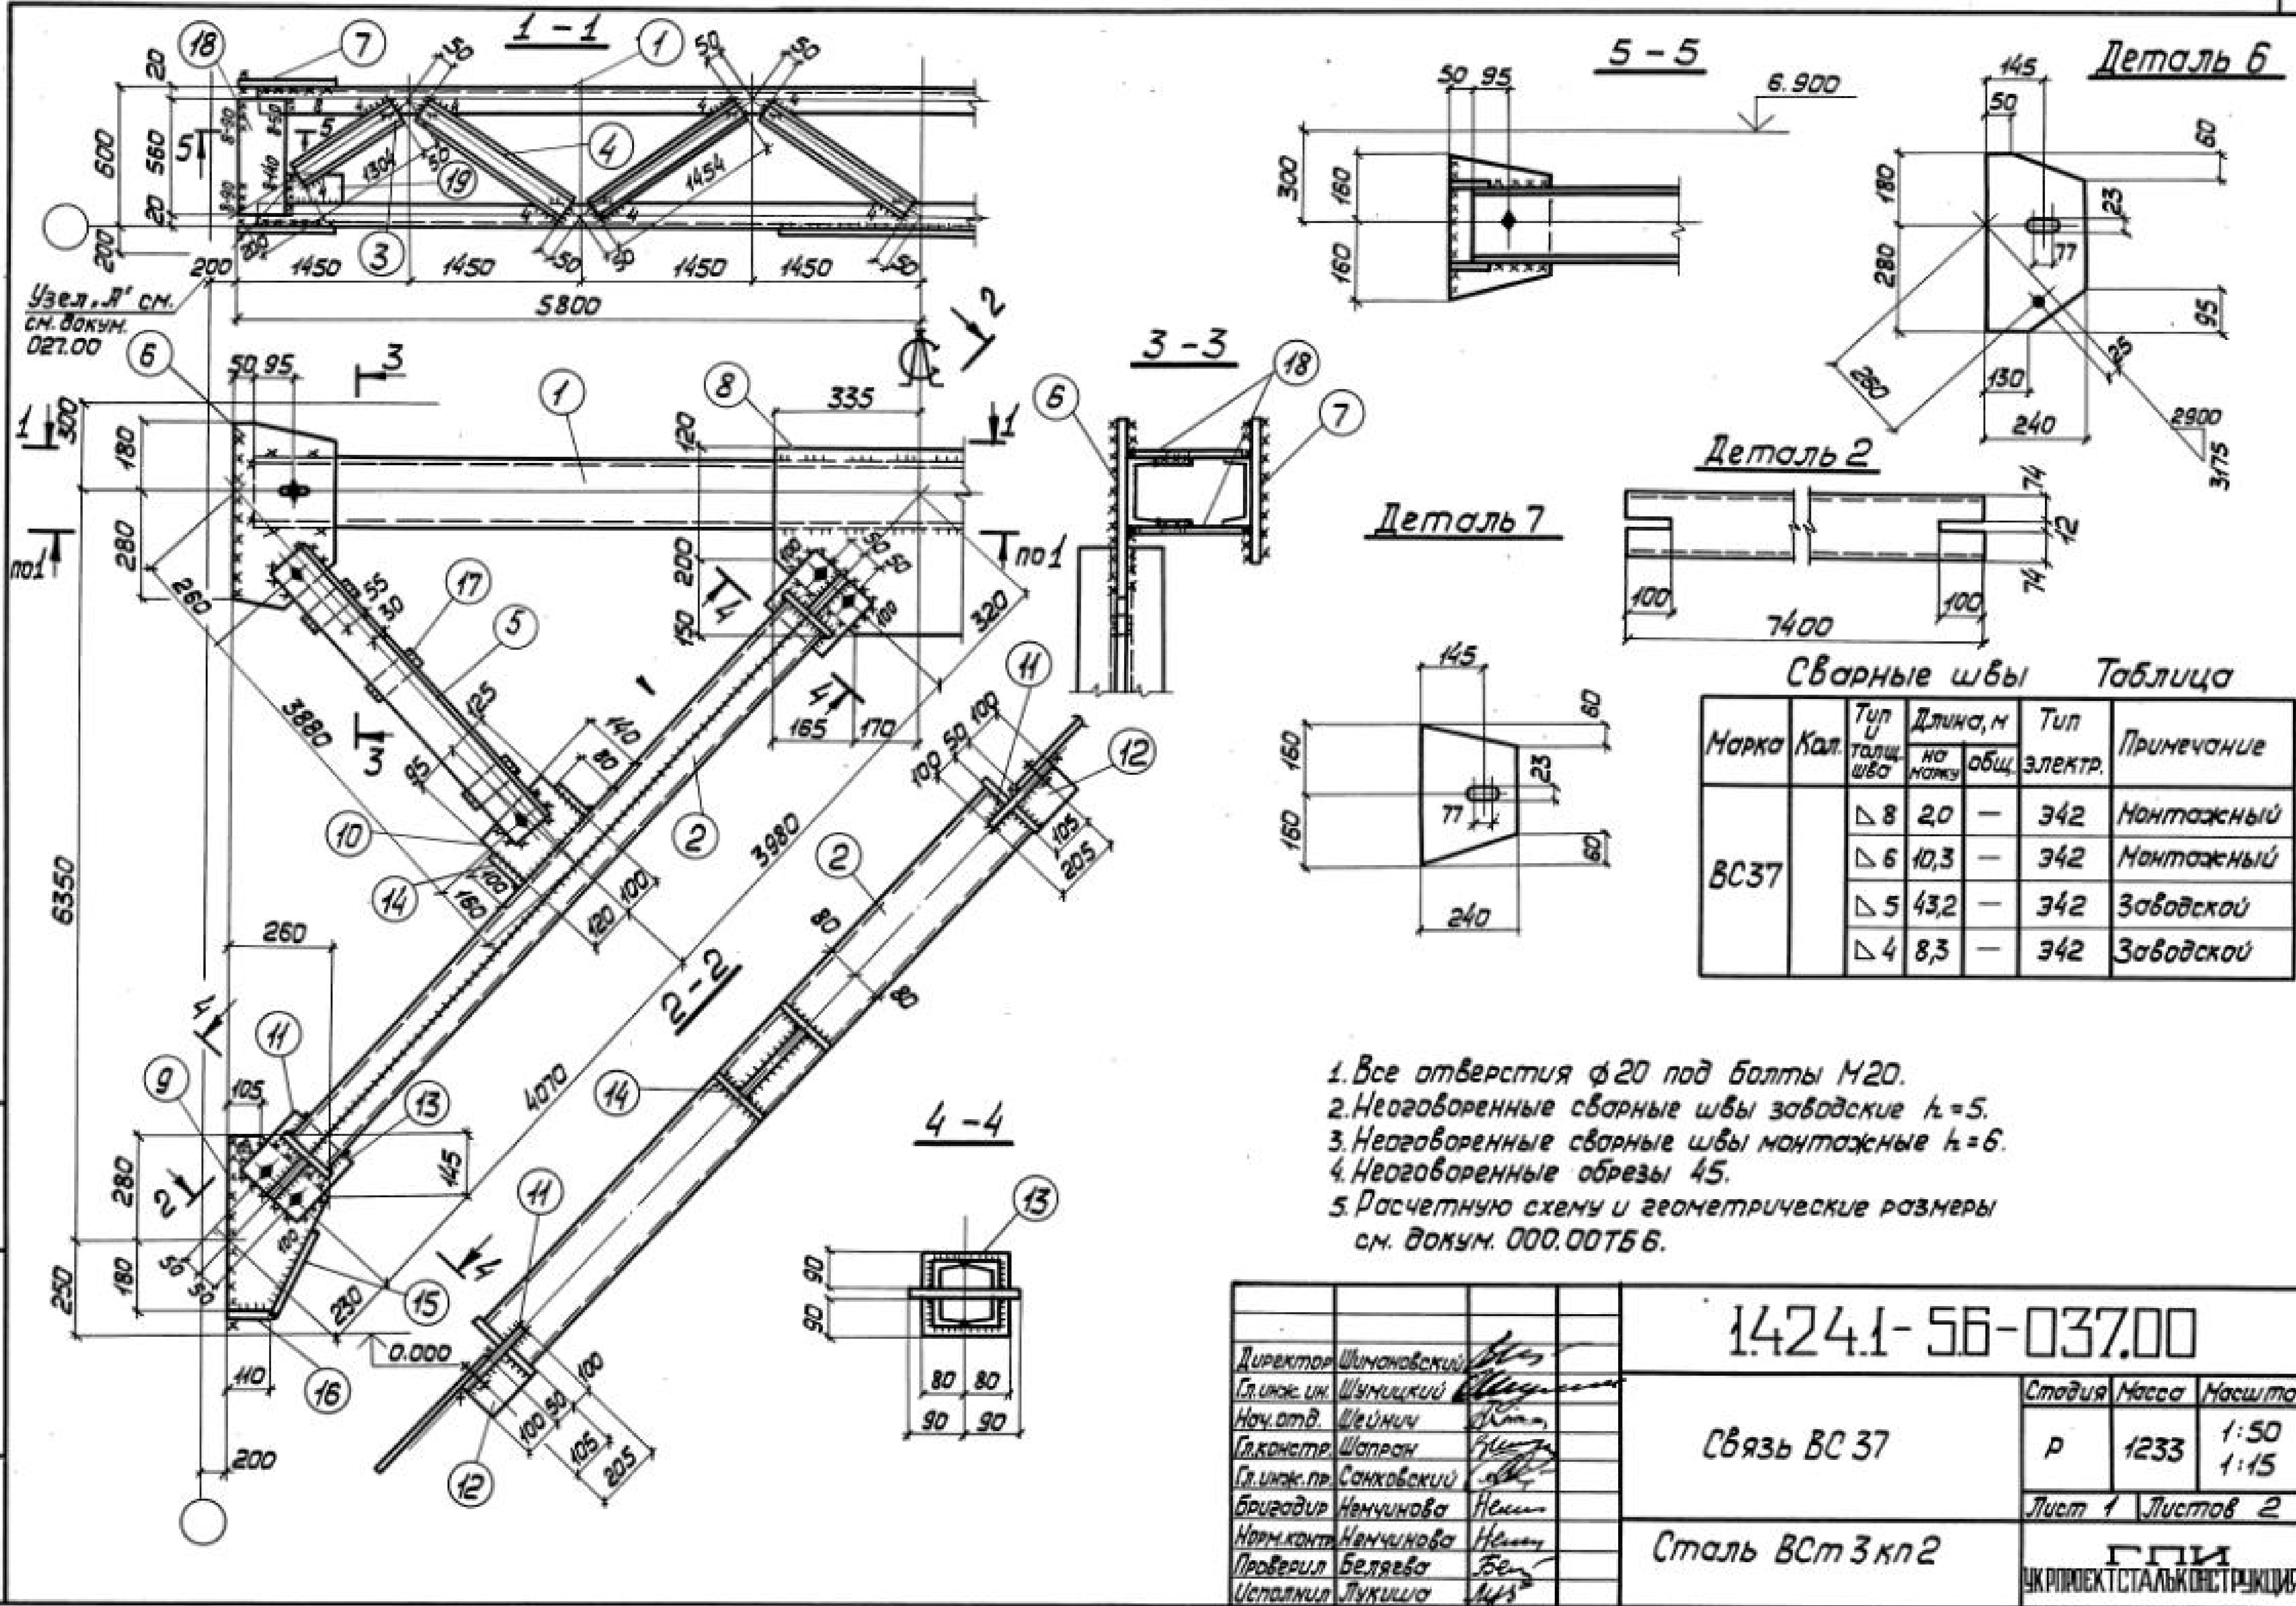

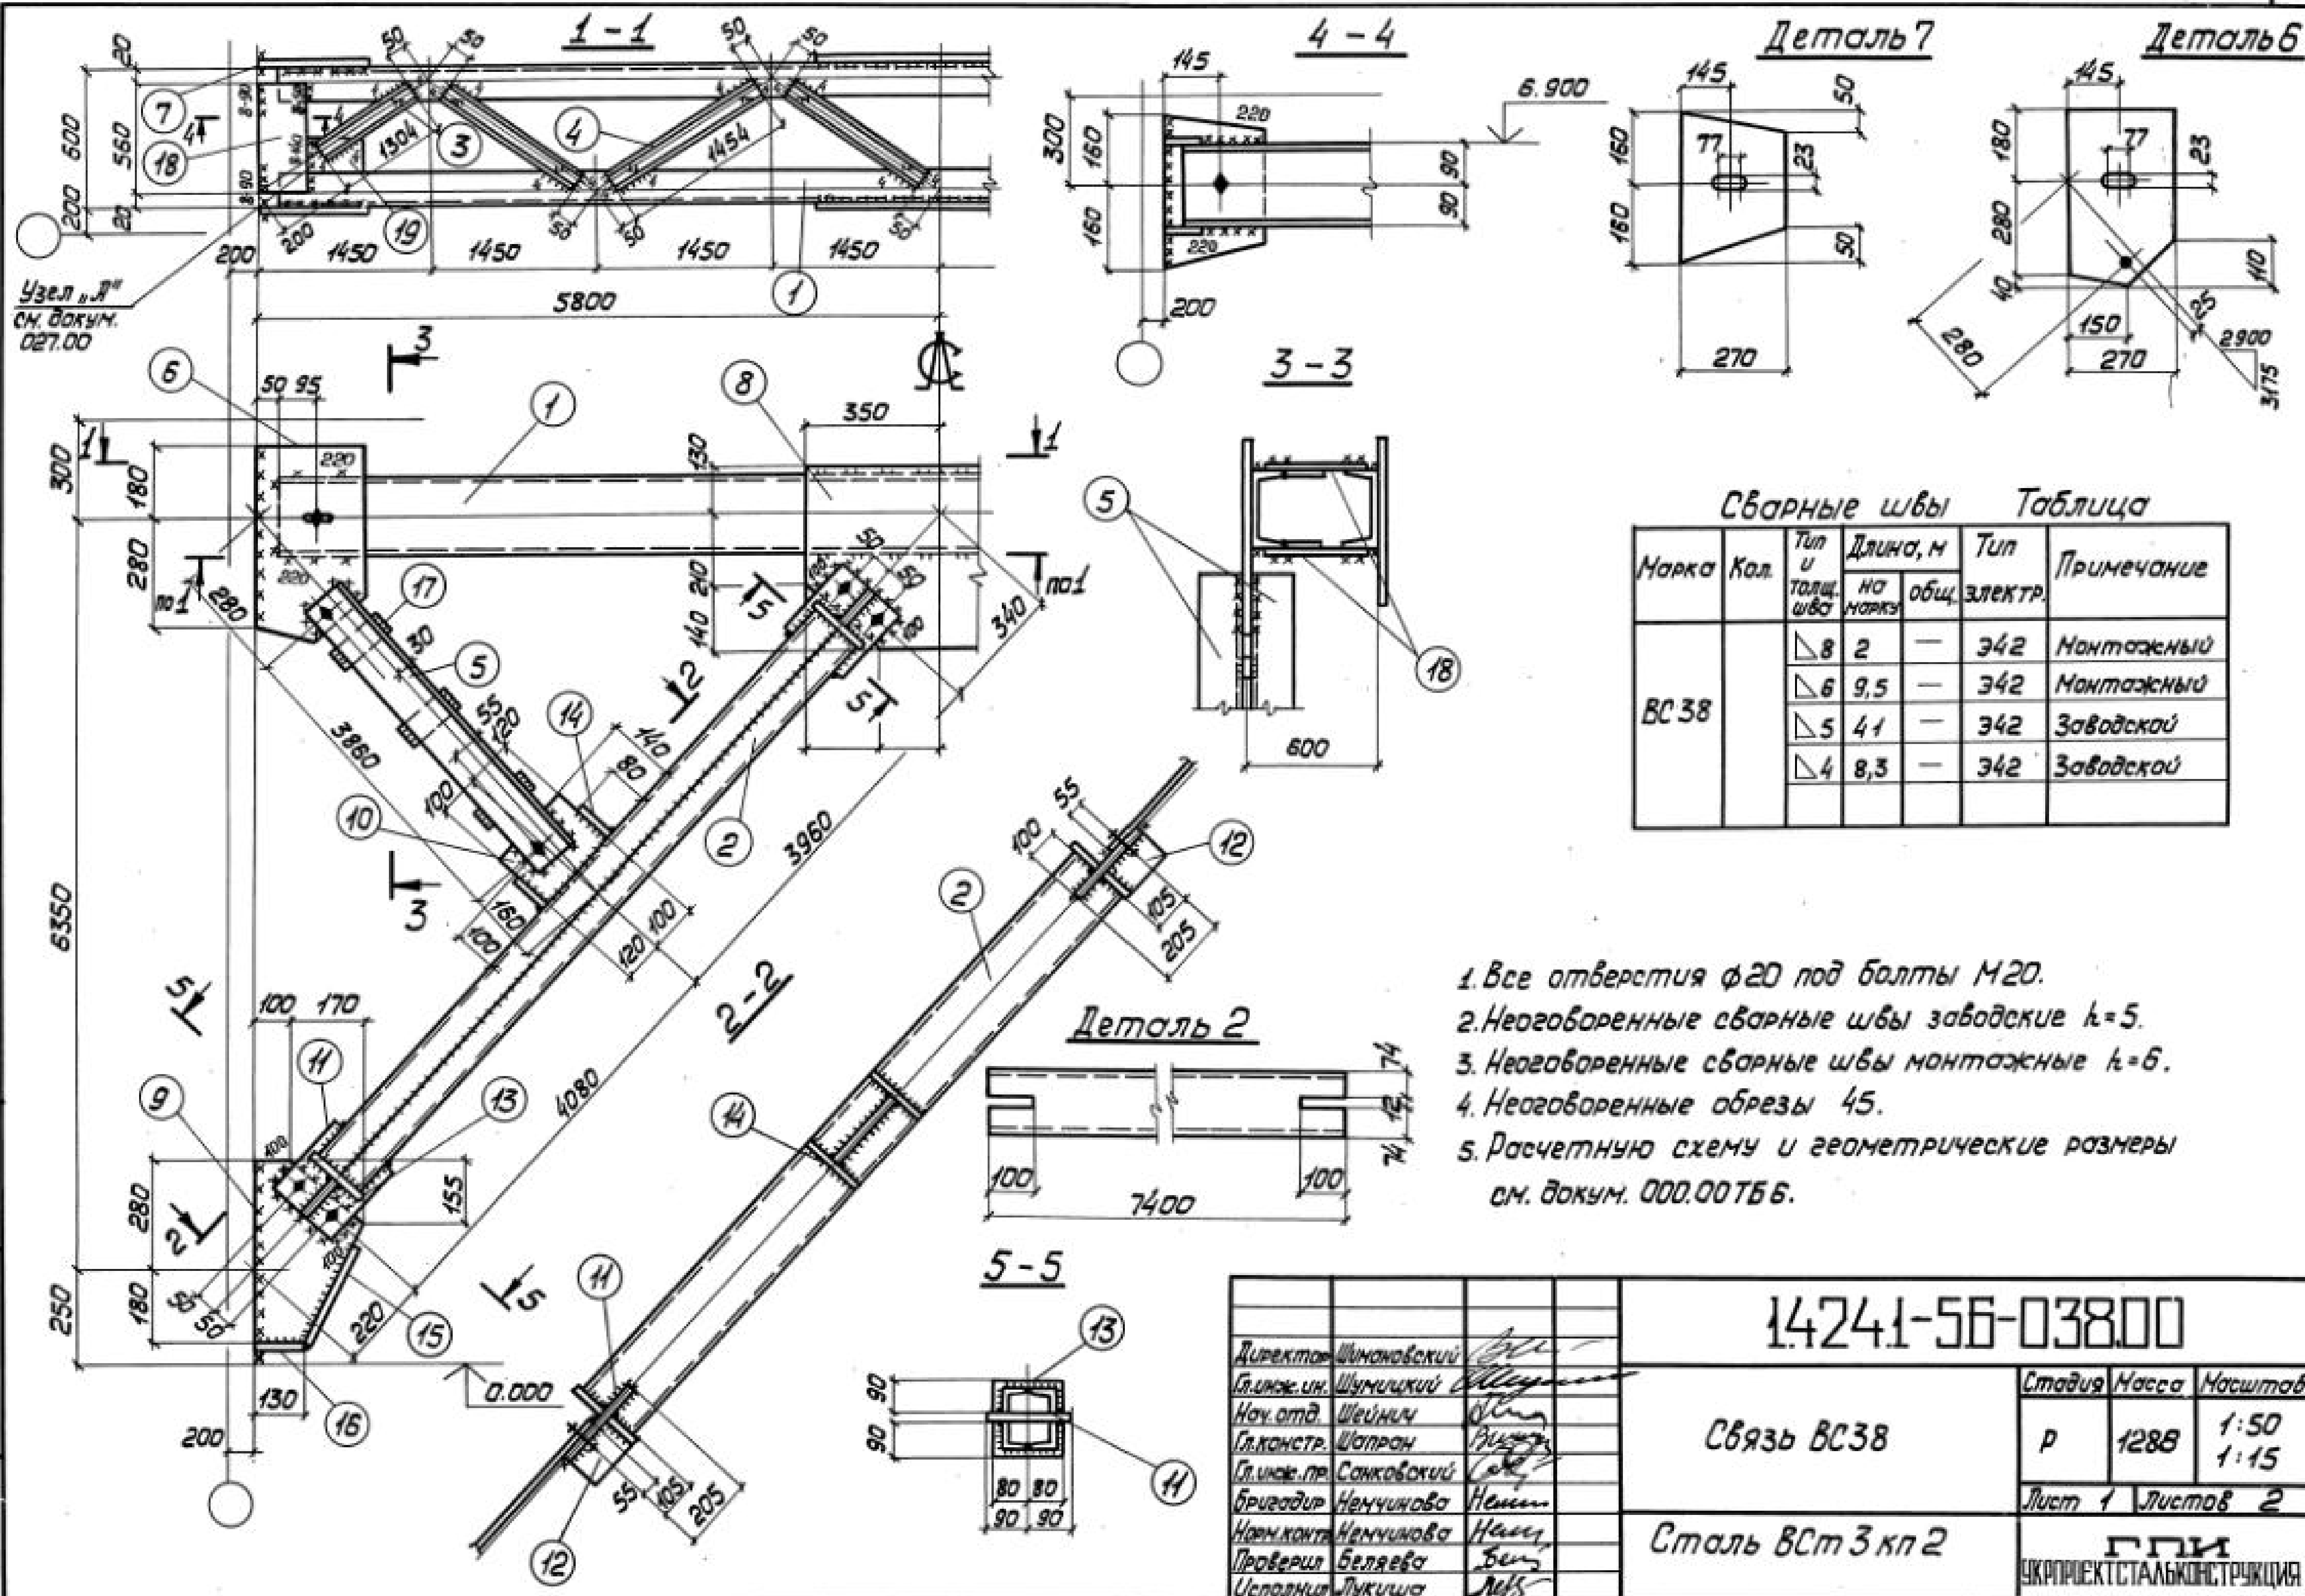

Формат	Зона	Поз.	Обозначение	Наименование	Кол.	Примечание
			Сталь ВСт3кп2	ГОСТ 380-71*		
				1.424.1-5.6-037.00		
				<u>Детали</u>		
				ГОСТ 8240-72		
Б4	1		1.424.1-5.6-037.01	Швеллер 16 $\ell=11500$	2	327
Б4	2		1.424.1-5.6-037.02	Швеллер 16 $\ell=7840$	4	445
Б4	3		1.424.1-5.6-037.03	Швеллер 6,5 $\ell=1304$	4	31
Б4	4		1.424.1-5.6-037.04	Швеллер 6,5 $\ell=1454$	12	103
				ГОСТ 8509-72		
Б4	5		1.424.1-5.6-037.05	Уголок 100x100x7 $\ell=3970$	4	172
				ГОСТ 19903-74		
Б4	6		1.424.1-5.6-037.06	Полоса 10x240 $\ell=460$	2	17
Б4	7		1.424.1-5.6-037.07	Полоса 10x240 $\ell=320$	2	12
Б4	8		1.424.1-5.6-037.08	Полоса 10x470 $\ell=570$	1	25
Б4	9		1.424.1-5.6-037.09	Полоса 10x260 $\ell=460$	2	19
Б4	10		1.424.1-5.6-037.10	Полоса 10x140 $\ell=220$	2	5
Б4	11		1.424.1-5.6-037.11	Полоса 10x180 $\ell=250$	4	14
Б4	12		1.424.1-5.6-037.12	Полоса 10x80 $\ell=140$	4	4
Б4	13		1.424.1-5.6-037.13	Полоса 10x90 $\ell=160$	8	9
Б4	14		1.424.1-5.6-037.14	Полоса 10x80 $\ell=160$	4	4
Б4	15		1.424.1-5.6-037.15	Полоса 10x80 $\ell=260$	2	3
Б4	16		1.424.1-5.6-037.16	Полоса 10x80 $\ell=110$	2	2
Б4	17		1.424.1-5.6-037.17	Полоса 10x60 $\ell=140$	6	4
Б4	18		1.424.1-5.6-037.18	Полоса 10x120 $\ell=560$	4	21
Б4	19		1.424.1-5.6-037.19	Полоса 10x90 $\ell=160$	4	4
				<u>Стандартные изделия</u>		
Б4	20			Болт М20x40.58.00		
				ГОСТ 15598-70*	16	3,5
Б4	21			Гайка М20.4.00 ГОСТ 15526-70*	16	1,1
Б4	22			Шайба 20.01.00 ГОСТ 11371-78	16	0,4
			1424.1-5.6-037.00			Лист 2


Формат	Зона	Поз.	Обозначение	Наименование	Кол.	Примечание
			Сталь ВСт3кп2	ГОСТ 380-71*		
				1.424.1-5.6-038.00		
				<u>Детали</u>		
				ГОСТ 8240-72		
Б4	1		1.424.1-5.6-038.01	Швеллер 18 $\ell=11500$	2	375
Б4	2		1.424.1-5.6-038.02	Швеллер 16 $\ell=7830$		445
Б4	3		1.424.1-5.6-038.03	Швеллер 6,5 $\ell=1304$	4	31
Б4	4		1.424.1-5.6-038.04	Швеллер 6,5 $\ell=1454$	12	103
				ГОСТ 8509-72		
Б4	5		1.424.1-5.6-038.05	Уголок 100x100x7 $\ell=3950$	4	171
				ГОСТ 19903-74		
Б4	6		1.424.1-5.6-038.06	Полоса 10x270 $\ell=500$	2	21
Б4	7		1.424.1-5.6-038.07	Полоса 10x270 $\ell=320$	2	14
Б4	8		1.424.1-5.6-038.08	Полоса 10x480 $\ell=700$	1	26
Б4	9		1.424.1-5.6-038.09	Полоса 10x270 $\ell=460$	2	19
Б4	10		1.424.1-5.6-038.10	Полоса 10x140 $\ell=220$	2	5
Б4	11		1.424.1-5.6-038.11	Полоса 10x180 $\ell=250$	4	14
Б4	12		1.424.1-5.6-038.12	Полоса 10x80 $\ell=140$	4	4
Б4	13		1.424.1-5.6-038.13	Полоса 10x90 $\ell=160$	8	9
Б4	14		1.424.1-5.6-038.14	Полоса 10x80 $\ell=160$	4	4
Б4	15		1.424.1-5.6-038.15	Полоса 10x80 $\ell=260$	2	3
Б4	16		1.424.1-5.6-038.16	Полоса 10x80 $\ell=130$	2	2
Б4	17		1.424.1-5.6-038.17	Полоса 10x60 $\ell=140$	6	4
Б4	18		1.424.1-5.6-038.18	Полоса 10x120 $\ell=560$	4	21
Б4	19		1.424.1-5.6-038.19	Полоса 10x90 $\ell=160$	4	4
				<u>Стандартные изделия</u>		
Б4	20			Болт М20x40.58.00		
				ГОСТ 15598-70*	16	3,5
Б4	21			Гайка М20.4.00 ГОСТ 15526-70*	16	1,1
Б4	22			Шайба 20.01.00 ГОСТ 11371-78	16	0,4
			1424.1-5.6-038.00			Лист 2

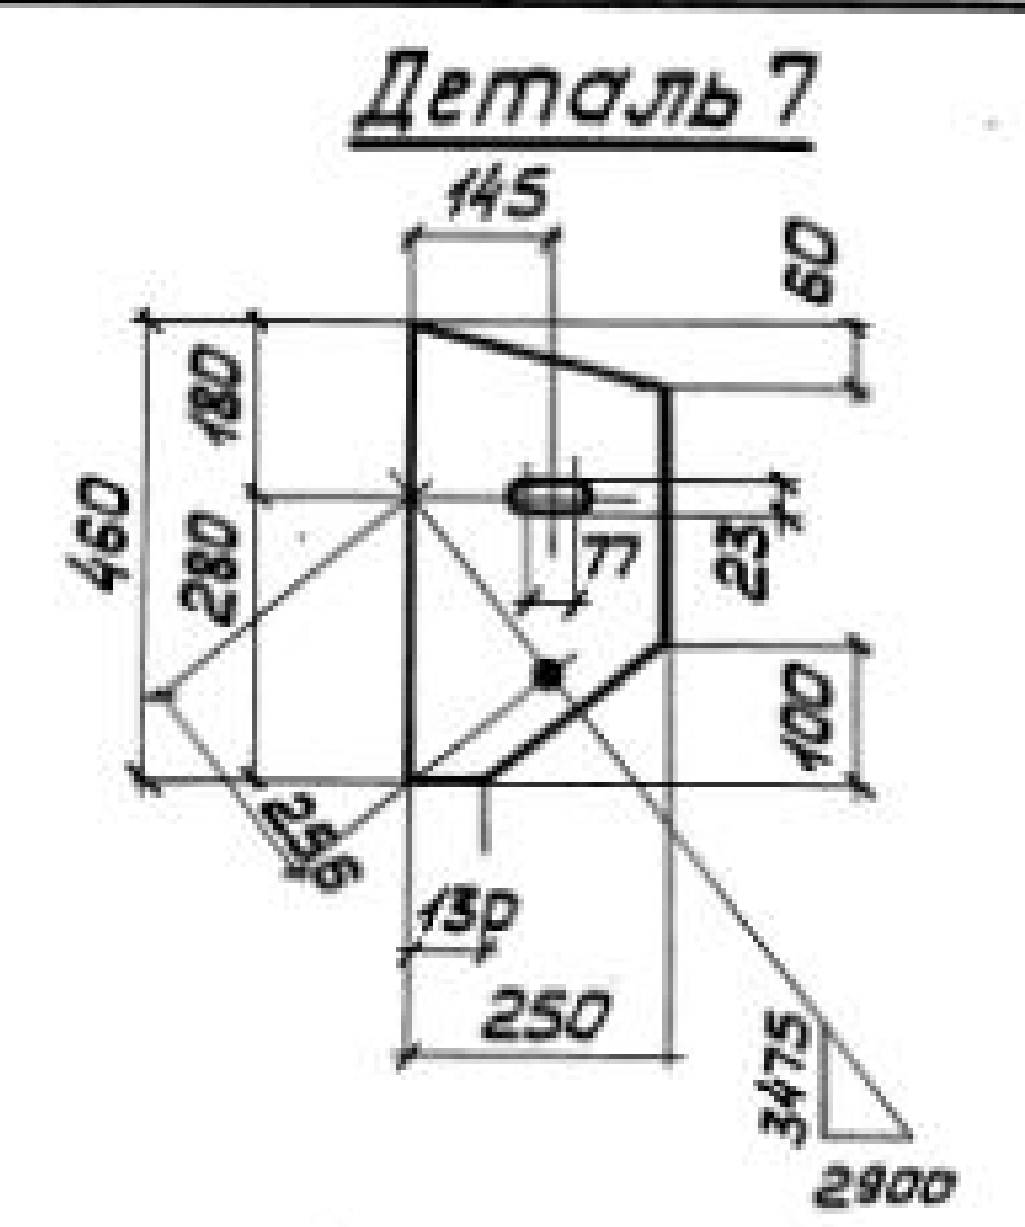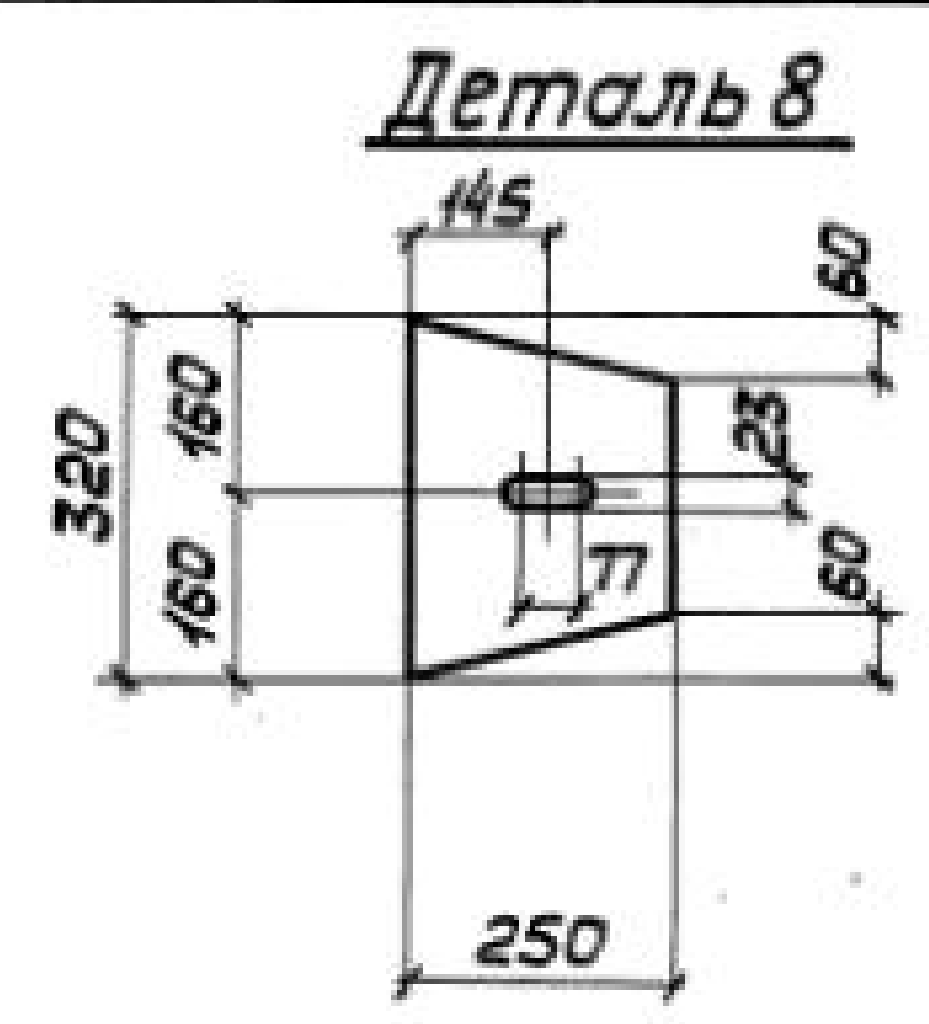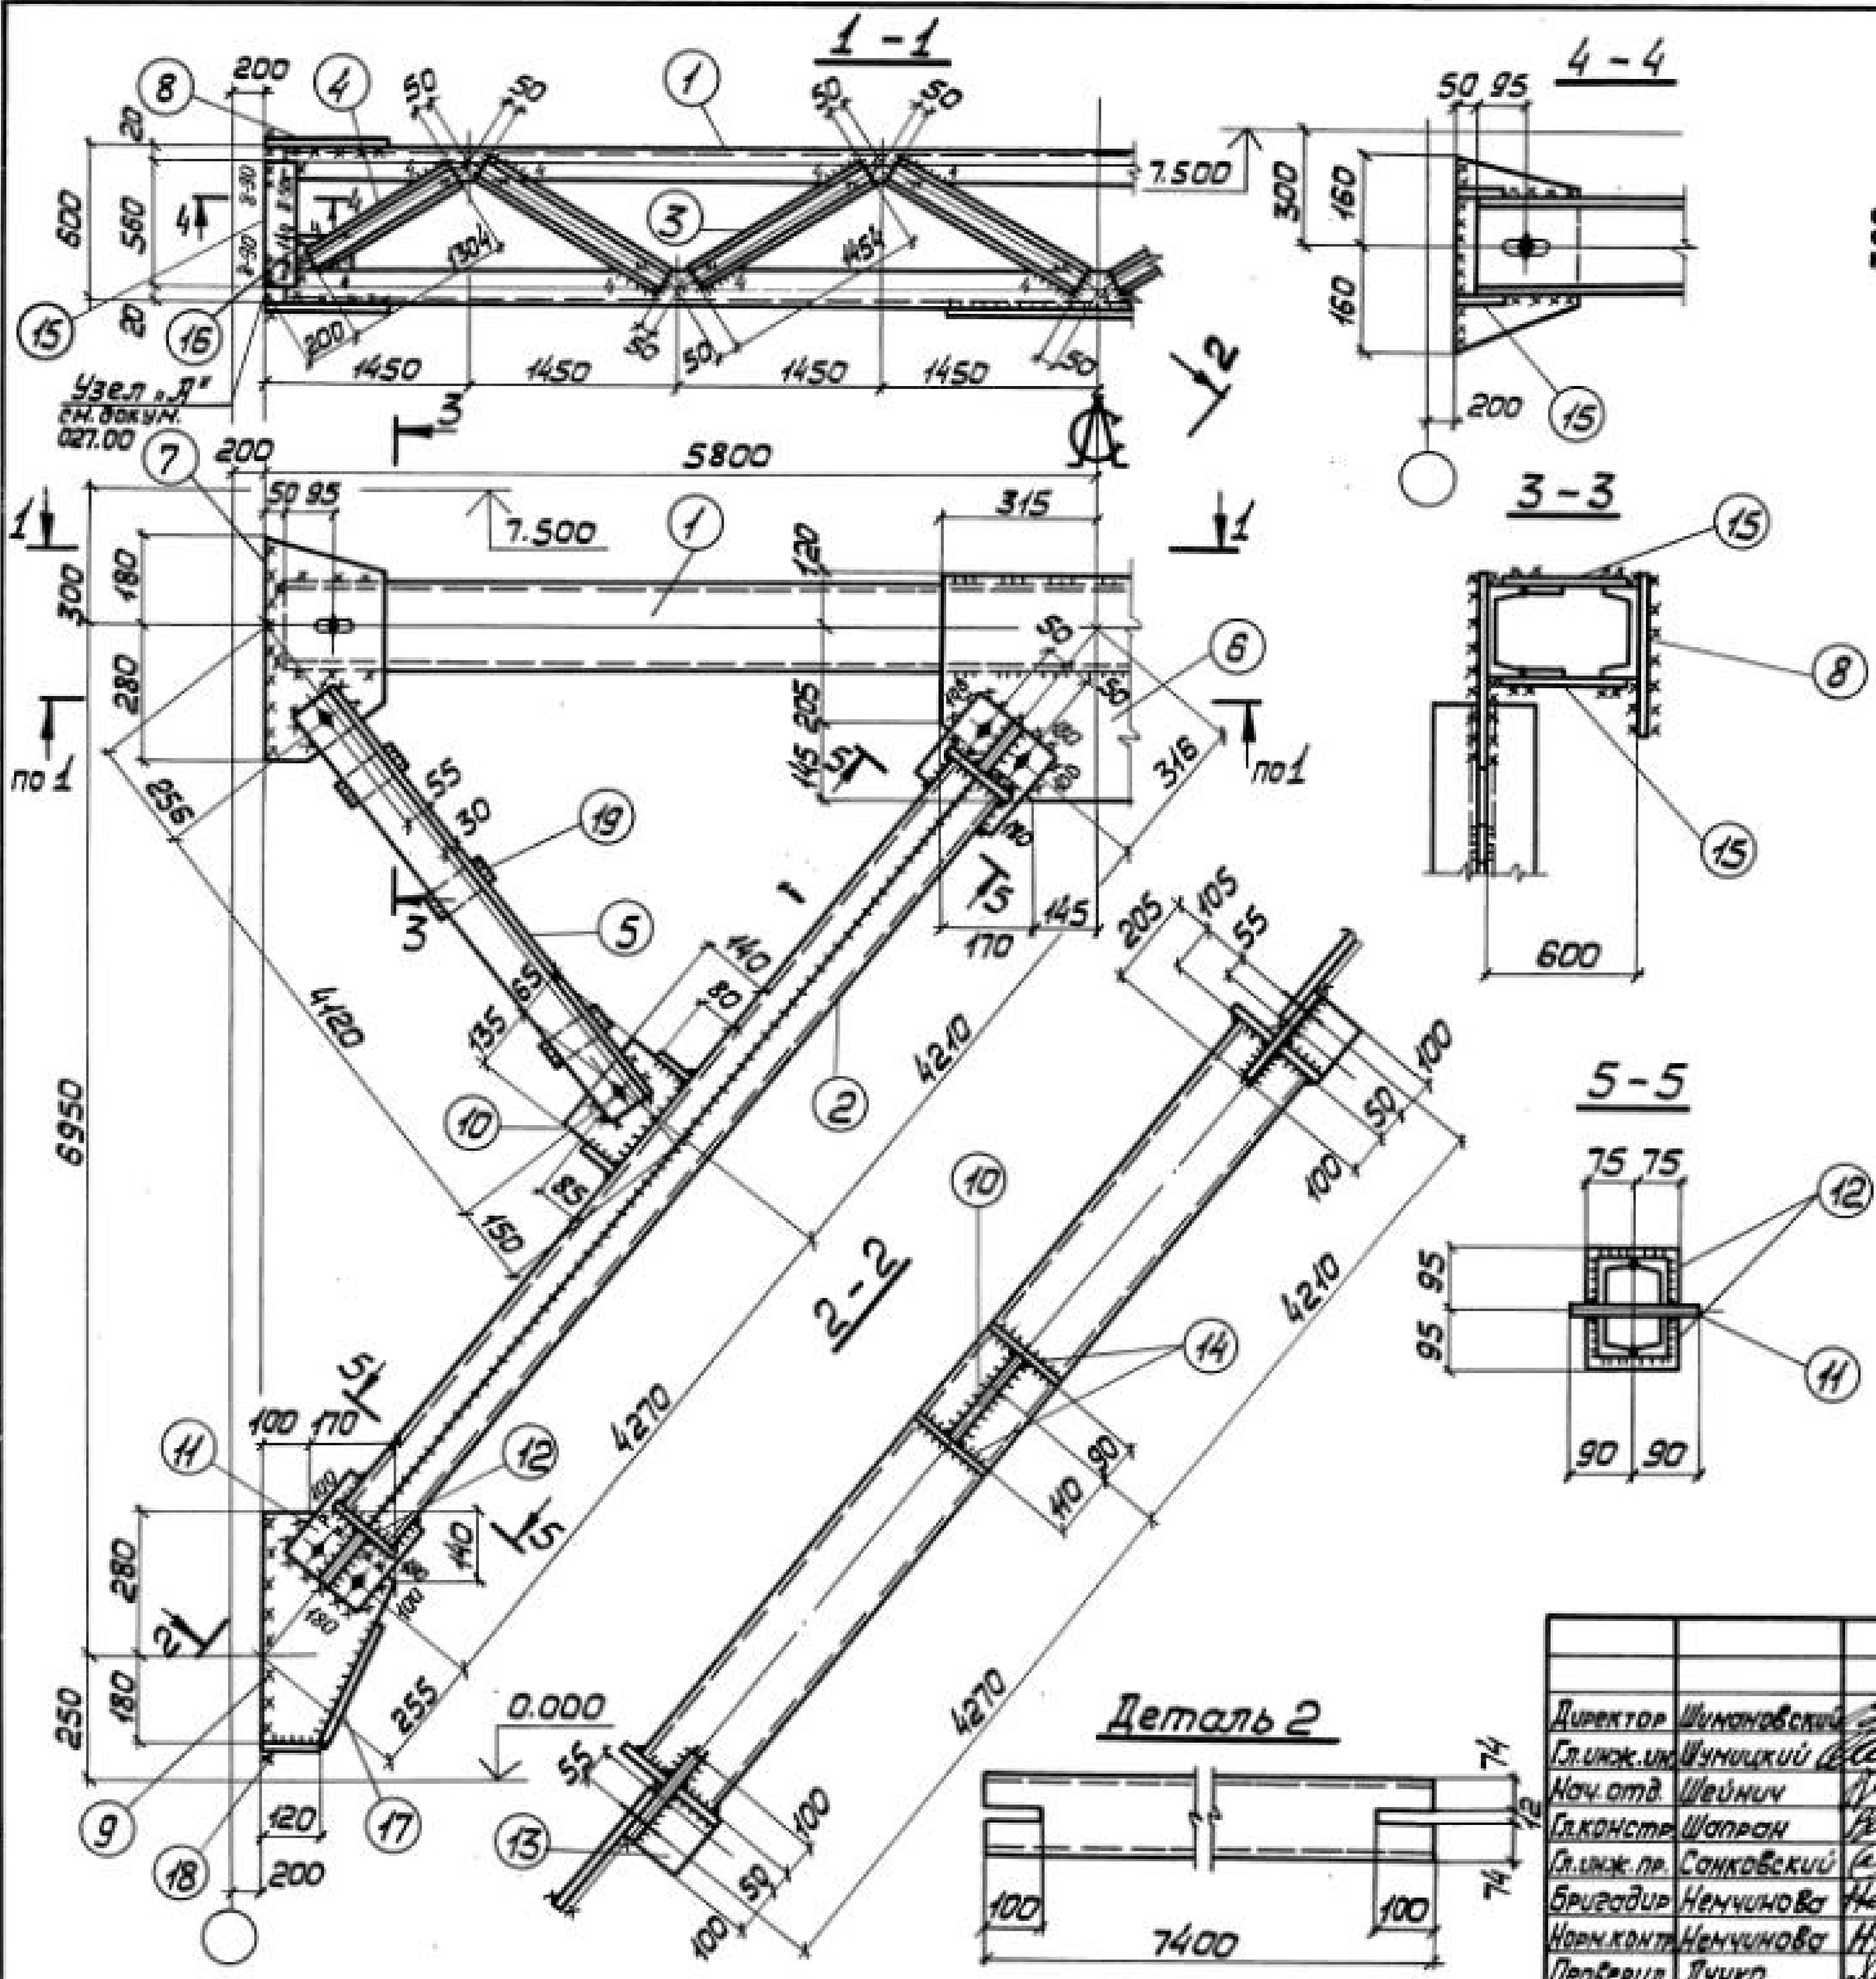

Сварные швы Таблица


Марка	Кол.	Тип и толщ шва	Длина, м		Тип электр.	Примечание
			на марку	общ.		
BC 39		Δ 8	2,0	—	342	Монтажный
		Δ 5	45,9	—	342	Заводской
		Δ 6	11,6	—	342	Монтажный
		Δ 4	11,3	—	342	Заводской

- 1. Все отверстия ф23 под болты М20.
- 2. Неоговоренные сварные швы:
заводские - $k=5$,
монтажные - $k=6$.
- 3. Неоговоренные обрезы 45.
- 4. Расчетную схему и геометрические размеры см. докум. 000.00ТБ6.

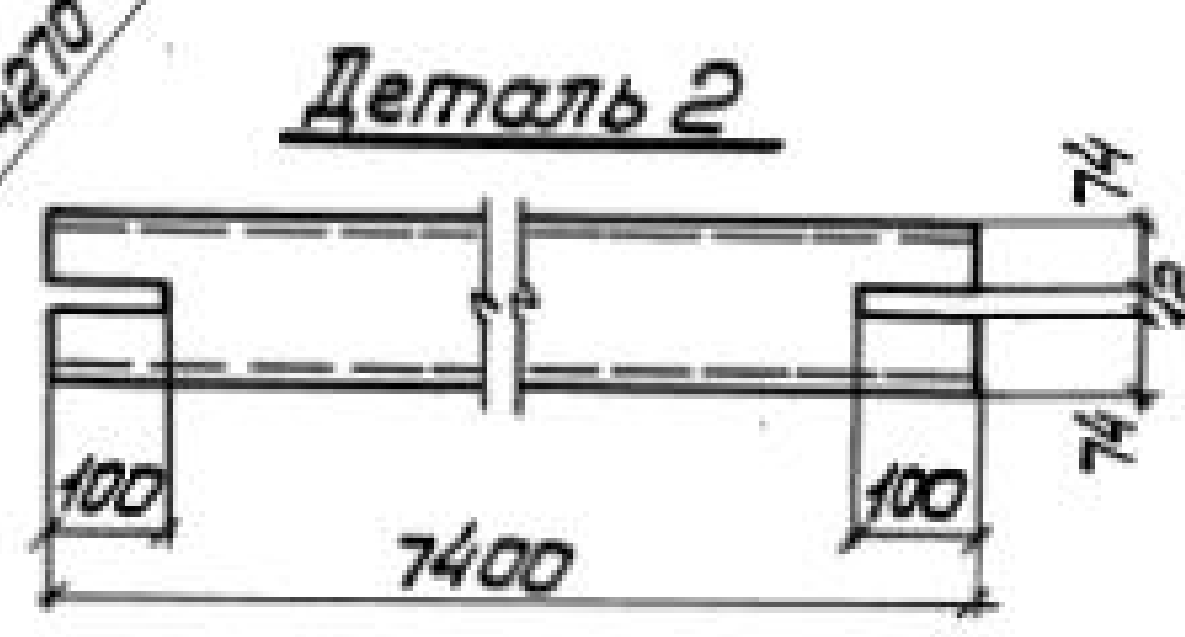

				1424.1-56-03900			
Директор	Шумановский			Связь ВС 39	Стадия	Масса	Масштаб
Гл. инж. ук	Шумановский				Р	1271	1:50 1:15
Нач. отд.	Шейнман						
Сл. констр.	Шопран				Лист 1	Листов 2	
Сл. инж. пр.	Санковский						
Бригадир	Ненчинова			Сталь ВСт3 кл 2			ГПИ УКРПРОЕКТАЛЬКОСТРУКЦИЯ
Норм. конт.	Ненчинова						
Проверил	Лучко						
Исполнил	Беляева						

Инв. № подл. Подпись и дата Взам. инв. №

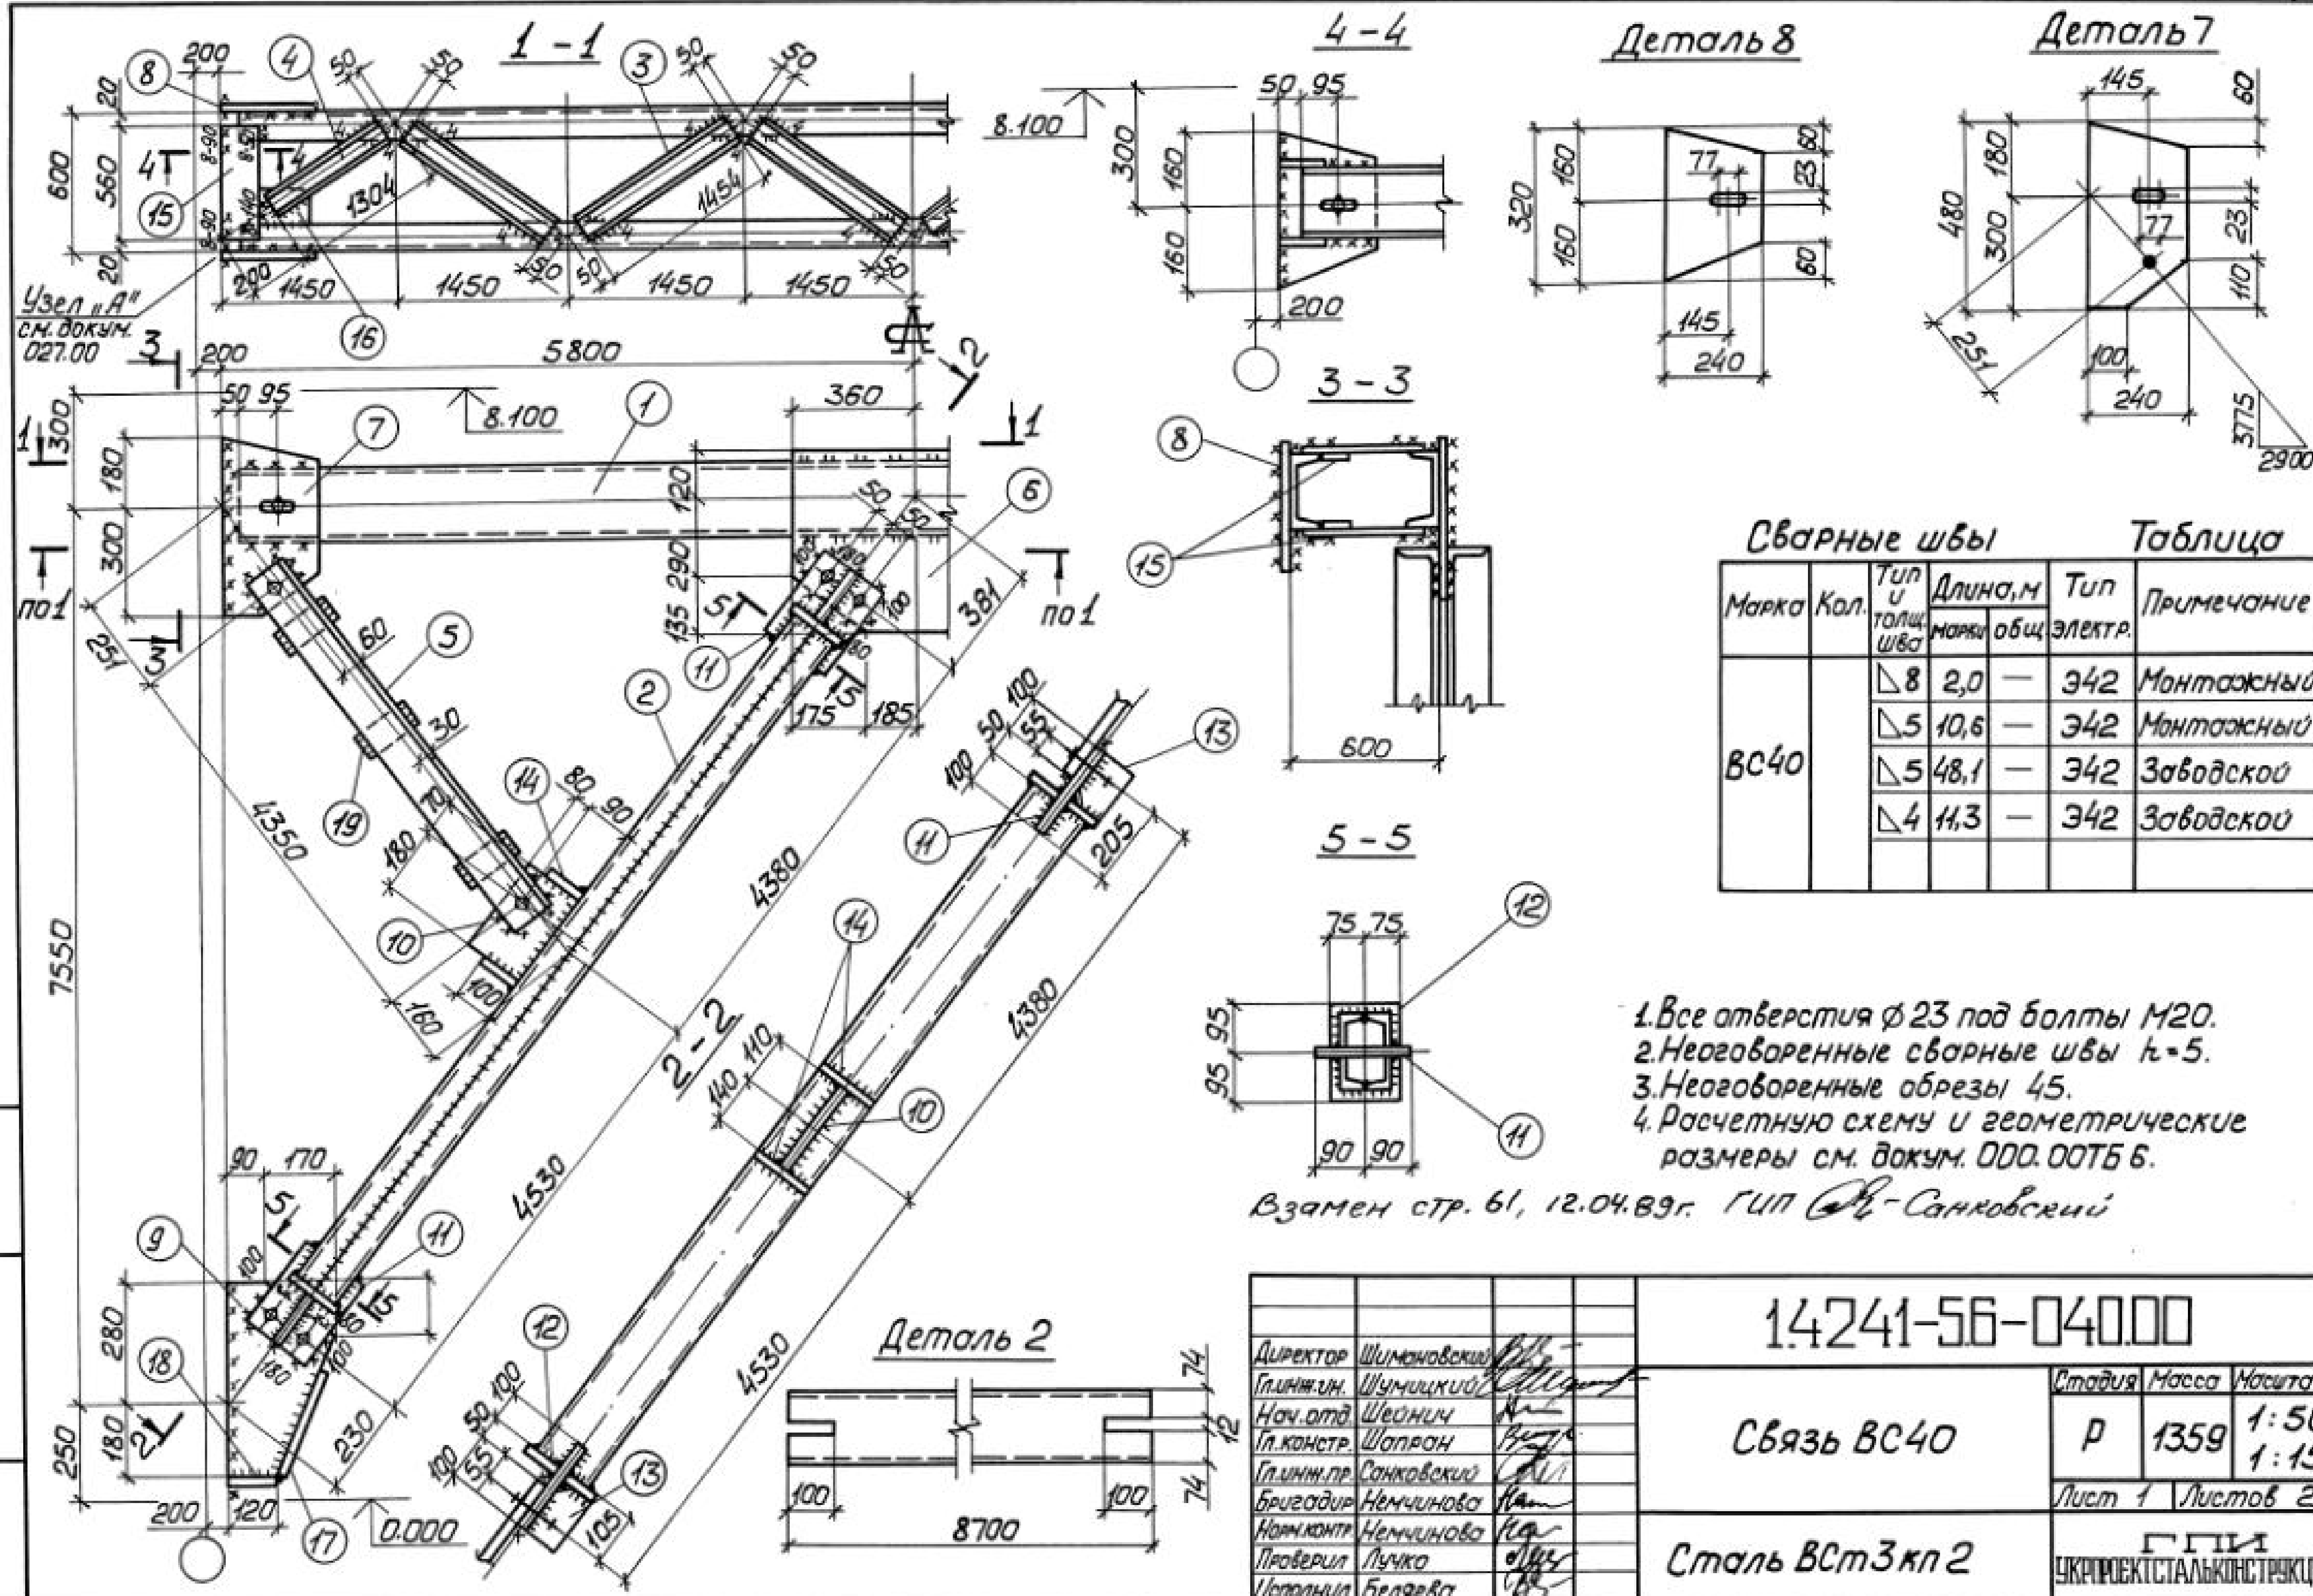







Ш.№ подл. Подпись и дата Взам.инв.№

Формат	Зона	Поз.	Обозначение	Наименование	Кол.	Примечание
			Сталь ВСтЗкп2	ГОСТ 380-71*		
				1.424.1-5.6-039.00		
			Детали			
				ГОСТ 8240-72		
Б4	1		1.424.1-5.6-039.01	Швеллер 16 $\ell=11500$	2	327
Б4	2		1.424.1-5.6-039.02	Швеллер 16 $\ell=8270$	4	470
Б4	3		1.424.1-5.6-039.03	Швеллер 6,5 $\ell=1454$	12	103
Б4	4		1.424.1-5.6-039.04	Швеллер 6,5 $\ell=1304$	4	31
				ГОСТ 8509-72		
Б4	5		1.424.1-5.6-039.05	Уголок 100x100x7 $\ell=4210$	4	182
				ГОСТ 19903-74		
Б4	6		1.424.1-5.6-039.06	Полоса 10x470 $\ell=630$	1	23
Б4	7		1.424.1-5.6-039.07	Полоса 10x250 $\ell=460$	2	18
Б4	8		1.424.1-5.6-039.08	Полоса 10x250 $\ell=320$	2	13
Б4	9		1.424.1-5.6-039.09	Полоса 10x270 $\ell=460$	2	20
Б4	10		1.424.1-5.6-039.10	Полоса 10x140 $\ell=200$	2	4
Б4	11		1.424.1-5.6-039.11	Полоса 10x180 $\ell=250$	4	14
Б4	12		1.424.1-5.6-039.12	Полоса 10x150 $\ell=90$	8	9
Б4	13		1.424.1-5.6-039.13	Полоса 10x85 $\ell=140$	4	4
Б4	14		1.424.1-5.6-039.14	Полоса 10x80 $\ell=160$	4	5
Б4	15		1.424.1-5.6-039.15	Полоса 10x120 $\ell=560$	4	21
Б4	16		1.424.1-5.6-039.16	Полоса 10x90 $\ell=160$	4	5
Б4	17		1.424.1-5.6-039.17	Полоса 10x80 $\ell=230$	2	3
Б4	18		1.424.1-5.6-039.18	Полоса 10x80 $\ell=120$	2	2
Б4	19		1.424.1-5.6-039.19	Полоса 10x60 $\ell=140$	6	4
			Стандартные изделия			
Б4	20			Болт М20x40.58.00 ГОСТ 15589-70*	16	3,5
Б4	21			Гайка М20.4.00 ГОСТ 15526-70*	16	1,1
Б4	22			Шайба 20.01.00 ГОСТ 11371-78	16	0,4
			1.424.1-5.6-039.00			Лист 2

Взам. инв. № 12.04.89г. ГИП С.А.Самойлов

Ш.№ подл. Подпись и дата Взам.инв.№

Формат	Зона	Поз.	Обозначение	Наименование	Кол.	Примечание
			Сталь ВСтЗкп2	ГОСТ 380-71*		
				1.424.1-5.6-040.00		
			Детали			
				ГОСТ 8240-72		
Б4	1		1.424.1-5.6-040.01	Швеллер 16 $\ell=11500$	2	327
Б4	2		1.424.1-5.6-040.02	Швеллер 16 $\ell=8700$	4	494
Б4	3		1.424.1-5.6-040.03	Швеллер 6,5 $\ell=1454$	12	103
Б4	4		1.424.1-5.6-040.04	Швеллер 6,5 $\ell=1304$	4	31
				ГОСТ 8509-72		
Б4	5		1.424.1-5.6-040.05	Уголок 110x110x8 $\ell=4440$	4	240
				ГОСТ 19903-74		
Б4	6		1.424.1-5.6-040.06	Полоса 10x545 $\ell=720$	1	31
Б4	7		1.424.1-5.6-040.07	Полоса 10x240 $\ell=480$	2	18
Б4	8		1.424.1-5.6-040.08	Полоса 10x240 $\ell=320$	2	12
Б4	9		1.424.1-5.6-040.09	Полоса 10x260 $\ell=460$	2	19
Б4	10		1.424.1-5.6-040.10	Полоса 10x170 $\ell=250$	2	7
Б4	11		1.424.1-5.6-040.11	Полоса 10x180 $\ell=250$	4	14
Б4	12		1.424.1-5.6-040.12	Полоса 10x150 $\ell=90$	8	9
Б4	13		1.424.1-5.6-040.13	Полоса 10x85 $\ell=140$	4	4
Б4	14		1.424.1-5.6-040.14	Полоса 10x100 $\ell=160$	4	6
Б4	15		1.424.1-5.6-040.15	Полоса 10x120 $\ell=560$	4	21
Б4	16		1.424.1-5.6-040.16	Полоса 10x90 $\ell=160$	4	5
Б4	17		1.424.1-5.6-040.17	Полоса 10x80 $\ell=240$	2	3
Б4	18		1.424.1-5.6-040.18	Полоса 10x80 $\ell=120$	2	2
Б4	19		1.424.1-5.6-040.19	Полоса 10x60 $\ell=150$	6	4
			Стандартные изделия			
Б4	20			Болт М20x40.58.00 ГОСТ 15589-70*	16	3,5
Б4	21			Гайка М20.4.00 ГОСТ 15526-70*	16	1,1
Б4	22			Шайба 20.01.00 ГОСТ 11371-78	16	0,4
			1.424.1-5.6-040.00			Лист 2

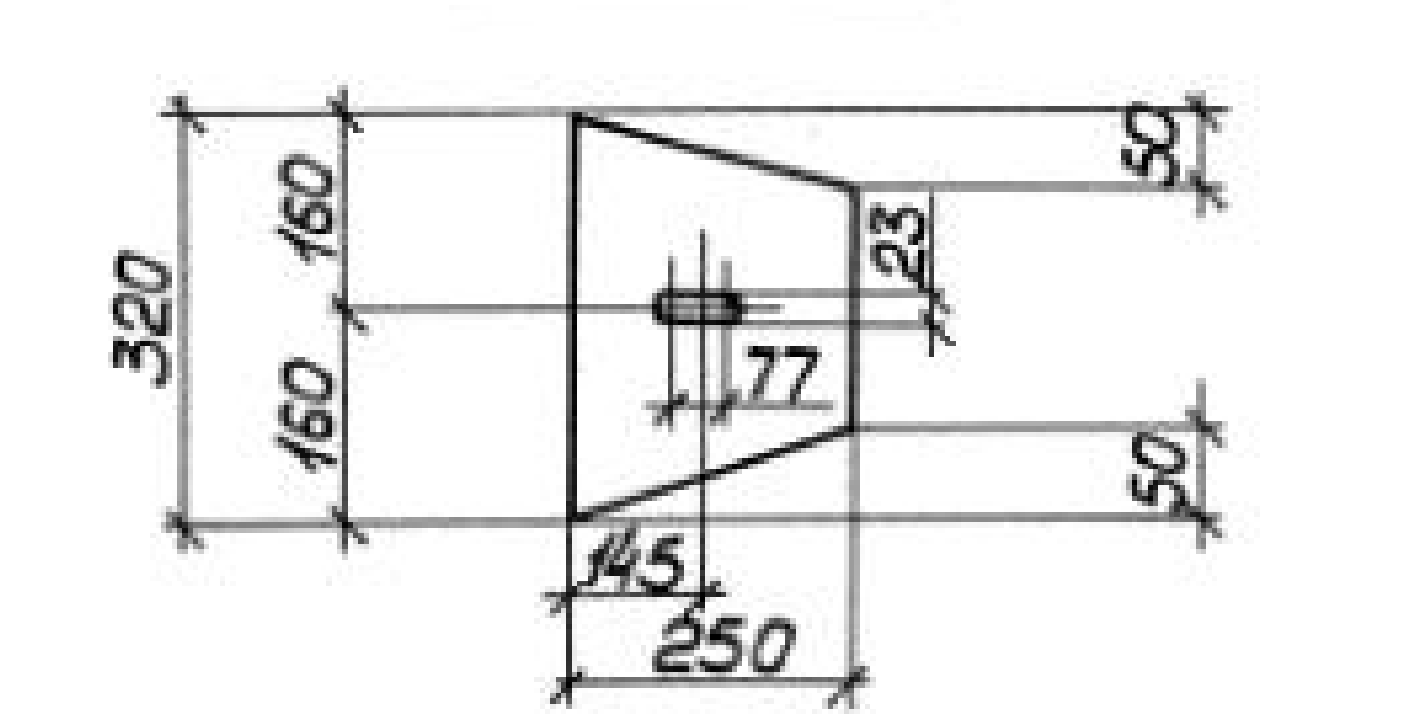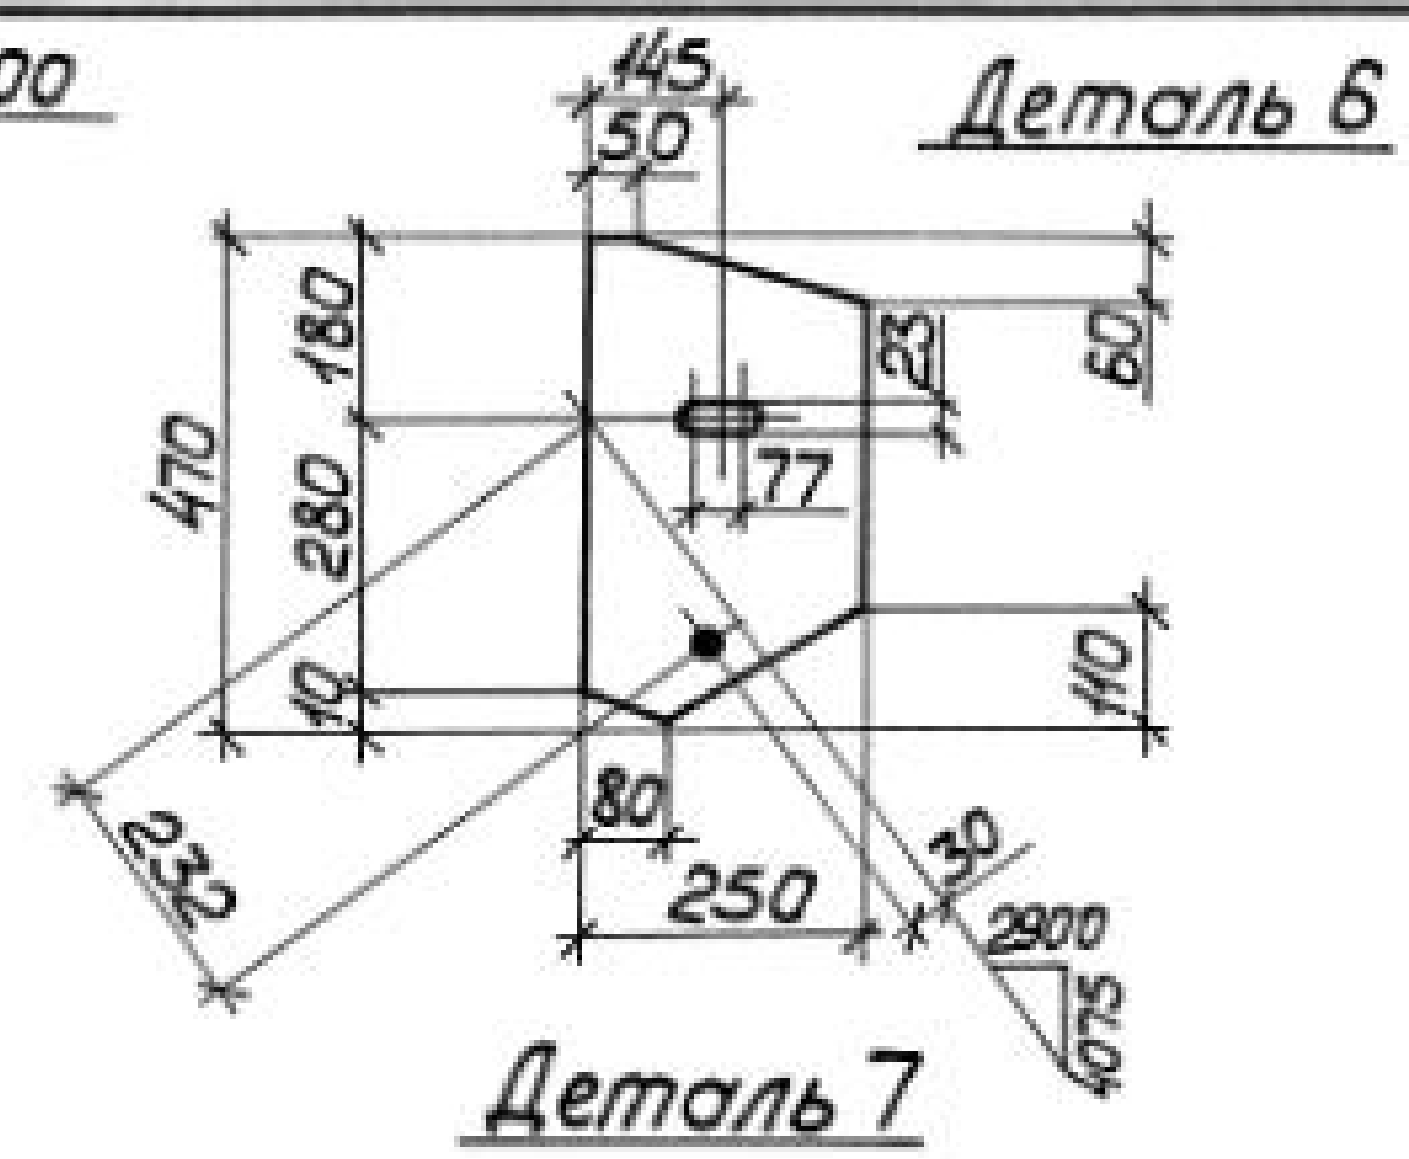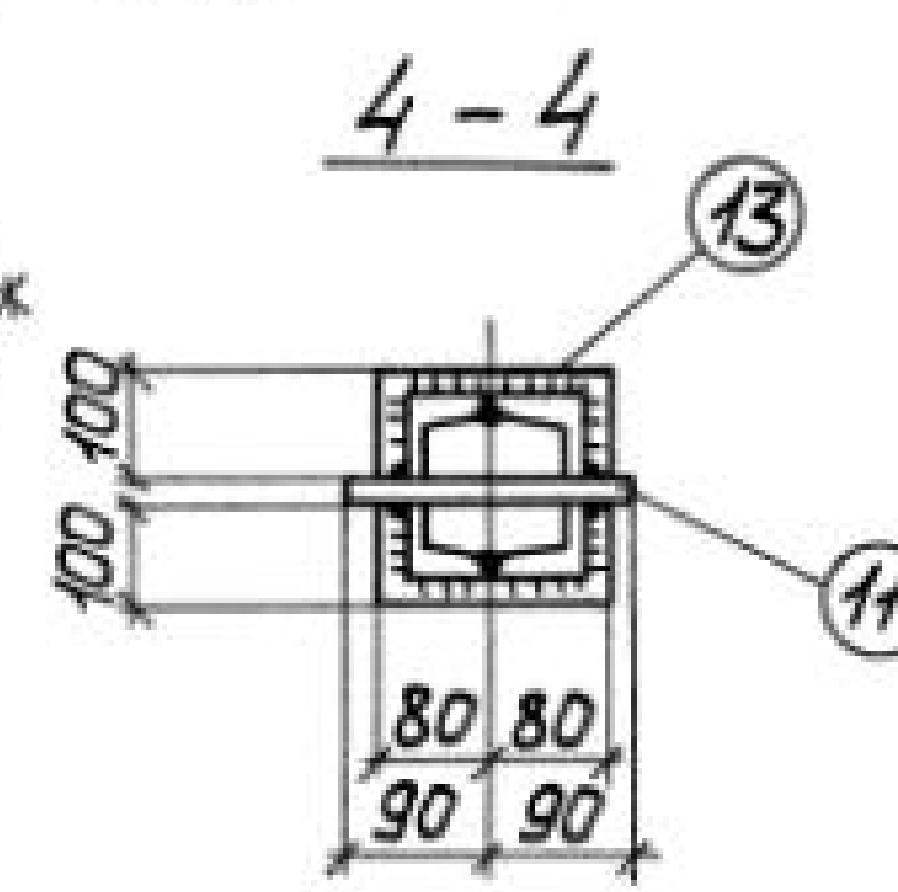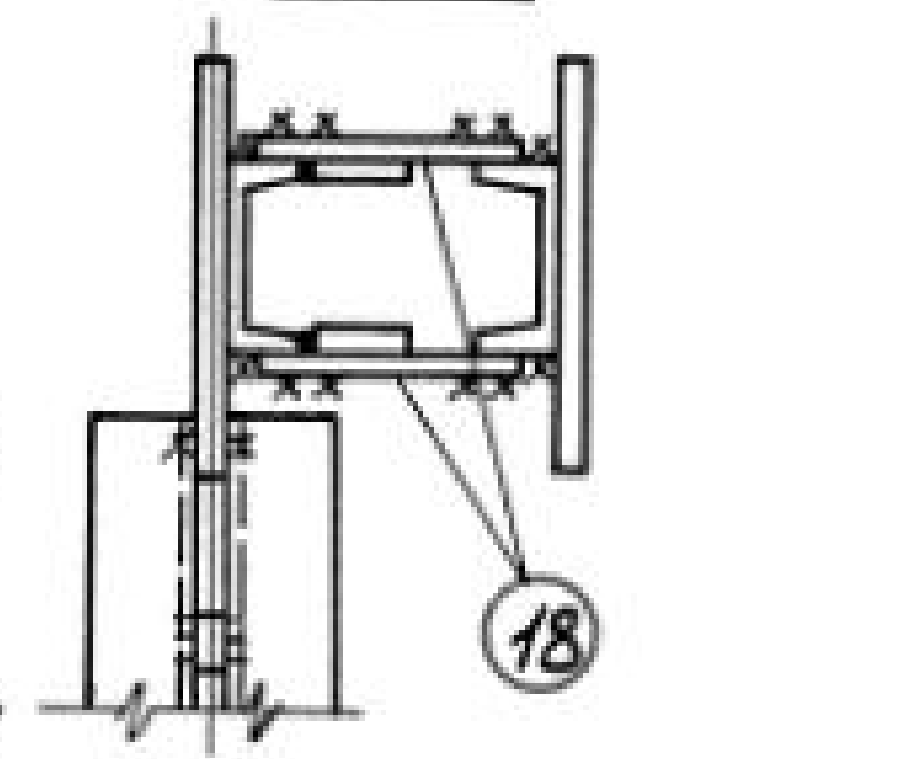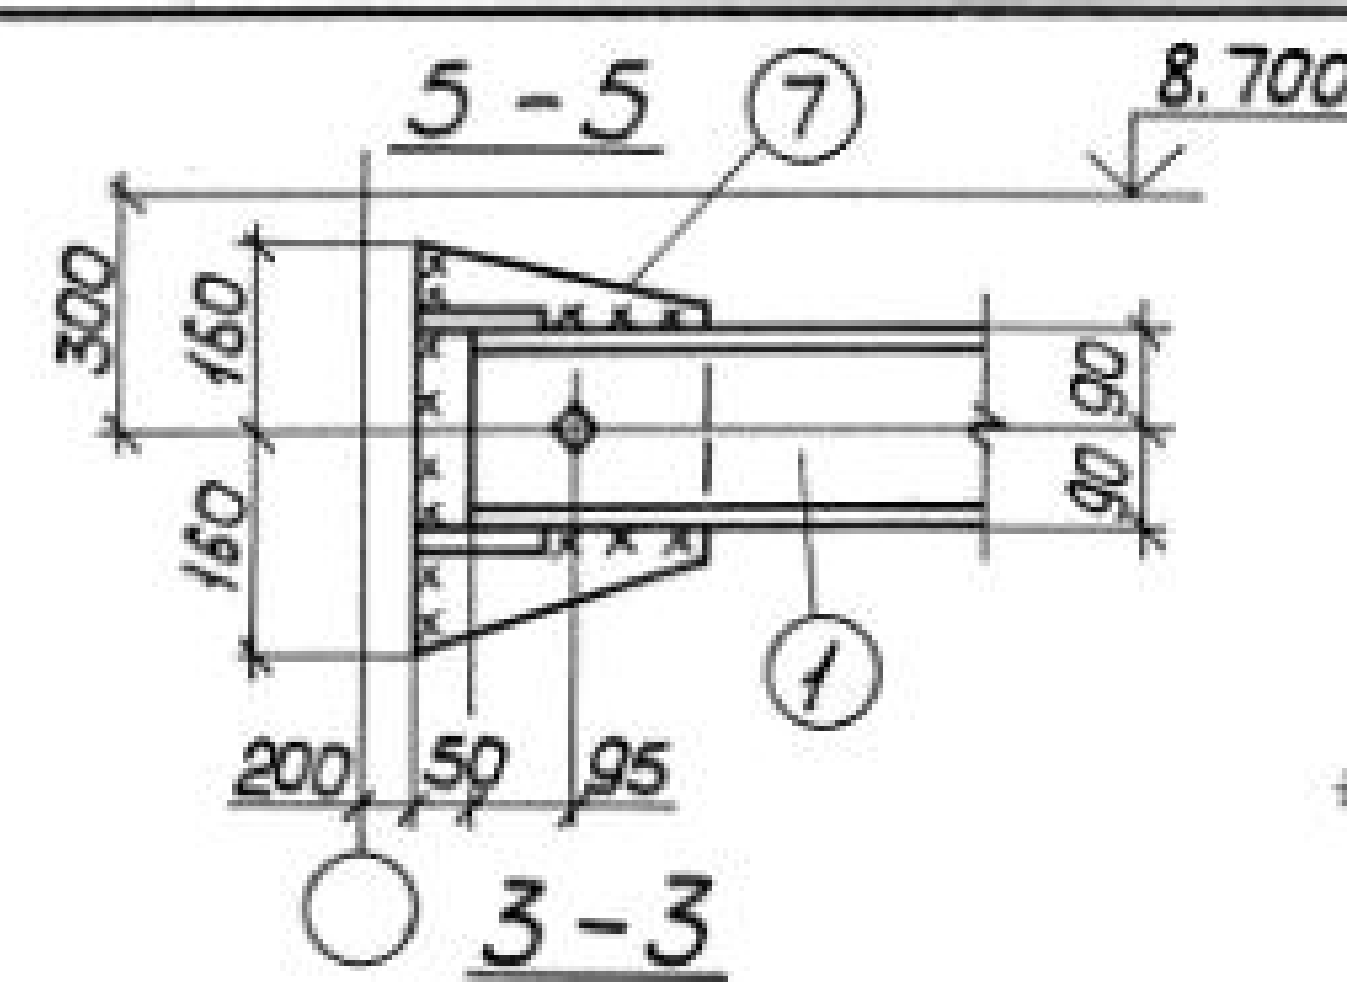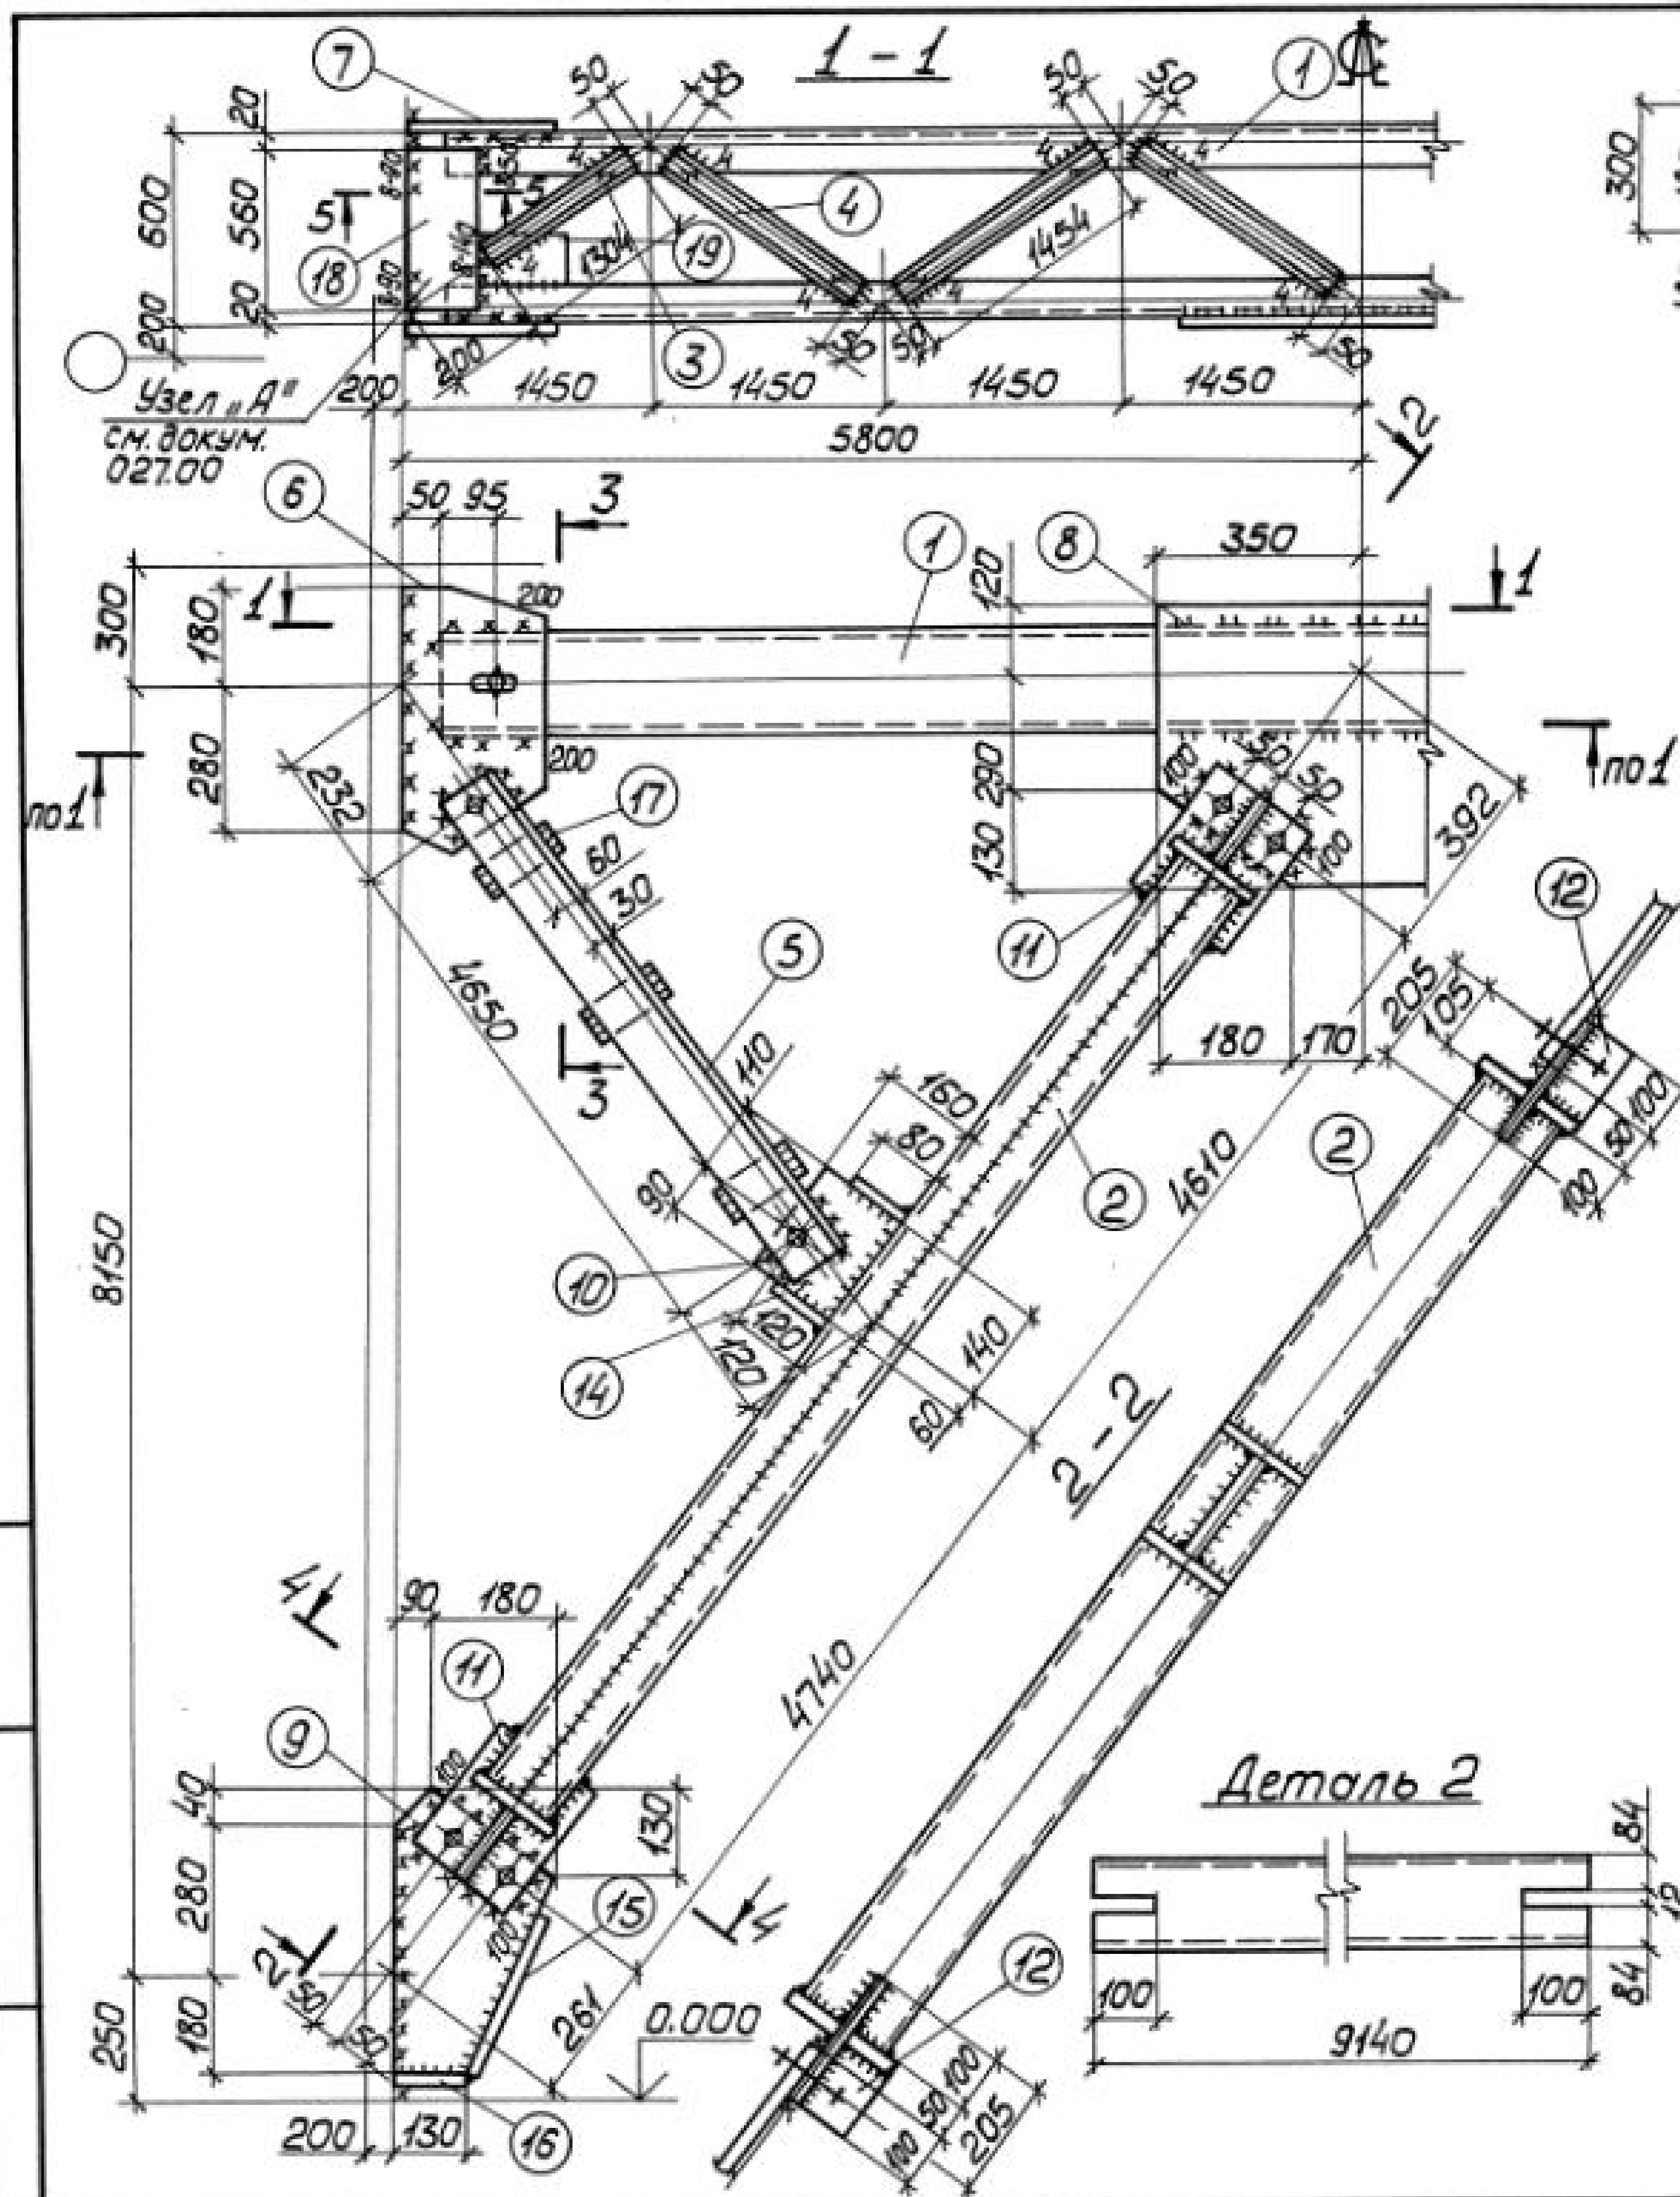


Сварные швы

Марка	Кол.	Тип и толщ шва	Длина, м по марке	общ.	Тип электр.	Примечание
ВС41		Δ8	2,0	—	342	Монтажный
		Δ6	10,2	—	342	Монтажный
		Δ5	49,1	—	342	Заводской
		Δ4	8,3	—	342	Заводской







Таблица

- 1. Все отверстия ϕ 23 под болты М20.
 - 2. Неоговоренные сварные швы заводские $k=5$.
 - 3. Неоговоренные сварные швы монтажные $k=6$.
 - 4. Неоговоренные обрезы 45.
 - 5. Расчетную схему и геометрические размеры см. докум. 000.00ТБ 6.
- Взамен стр. 63, 12.04.89г. ГУП Санковский

Шифр по пол. Подпись и дата взамен №

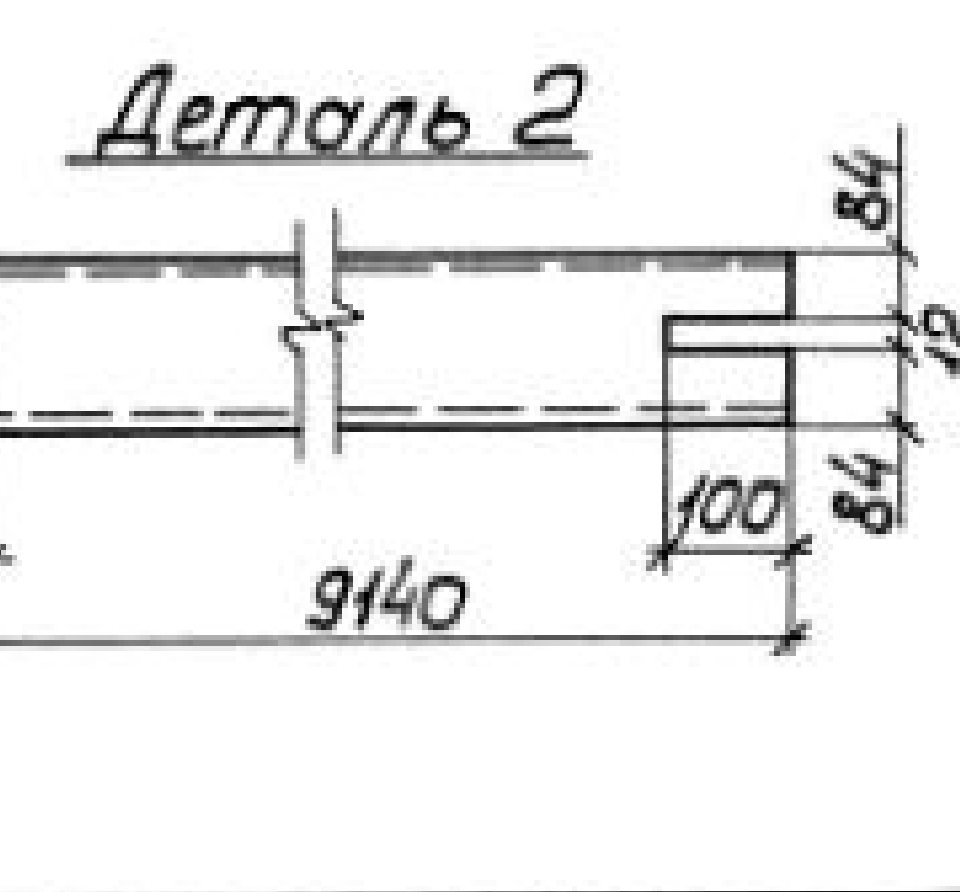

				1424.1-56-04100		
Директор	Шимановский	ВЗ	Связь ВС41	Стадия	Масса	Масштаб
Гл. инж. ин.	Шимановский	ВЗ		Р	1498	1:50 1:15
Нач. отд.	Шедич	ВЗ				
Гл. констр.	Шапран	ВЗ		Лист 1	Листов 2	
Гл. инж. пр.	Санковский	ВЗ				
Бригадир	Немчинова	ВЗ				
Норм. конт.	Немчинова	ВЗ				
Проверил	Беляева	ВЗ		ГПИ УПРОЕКТСТАЛЬКОНСТРУКЦИЯ		
Исполнил	Лукиша	ВЗ				
Сталь ВСт3кп2						

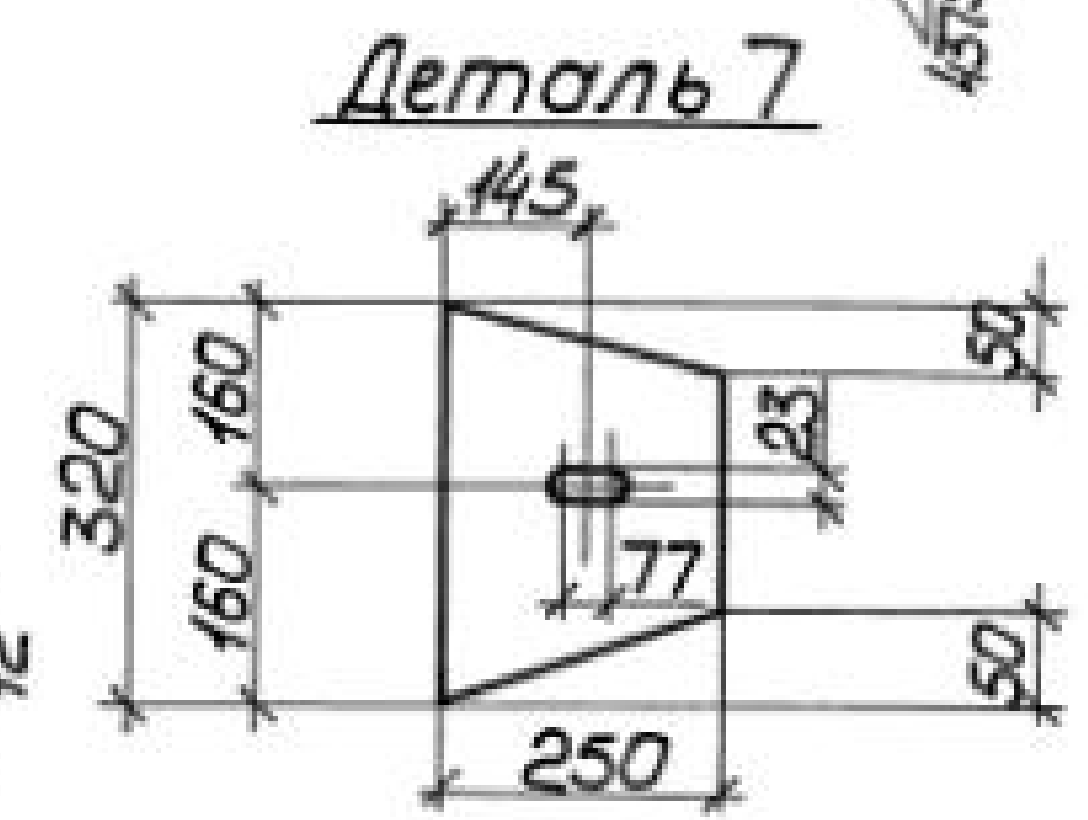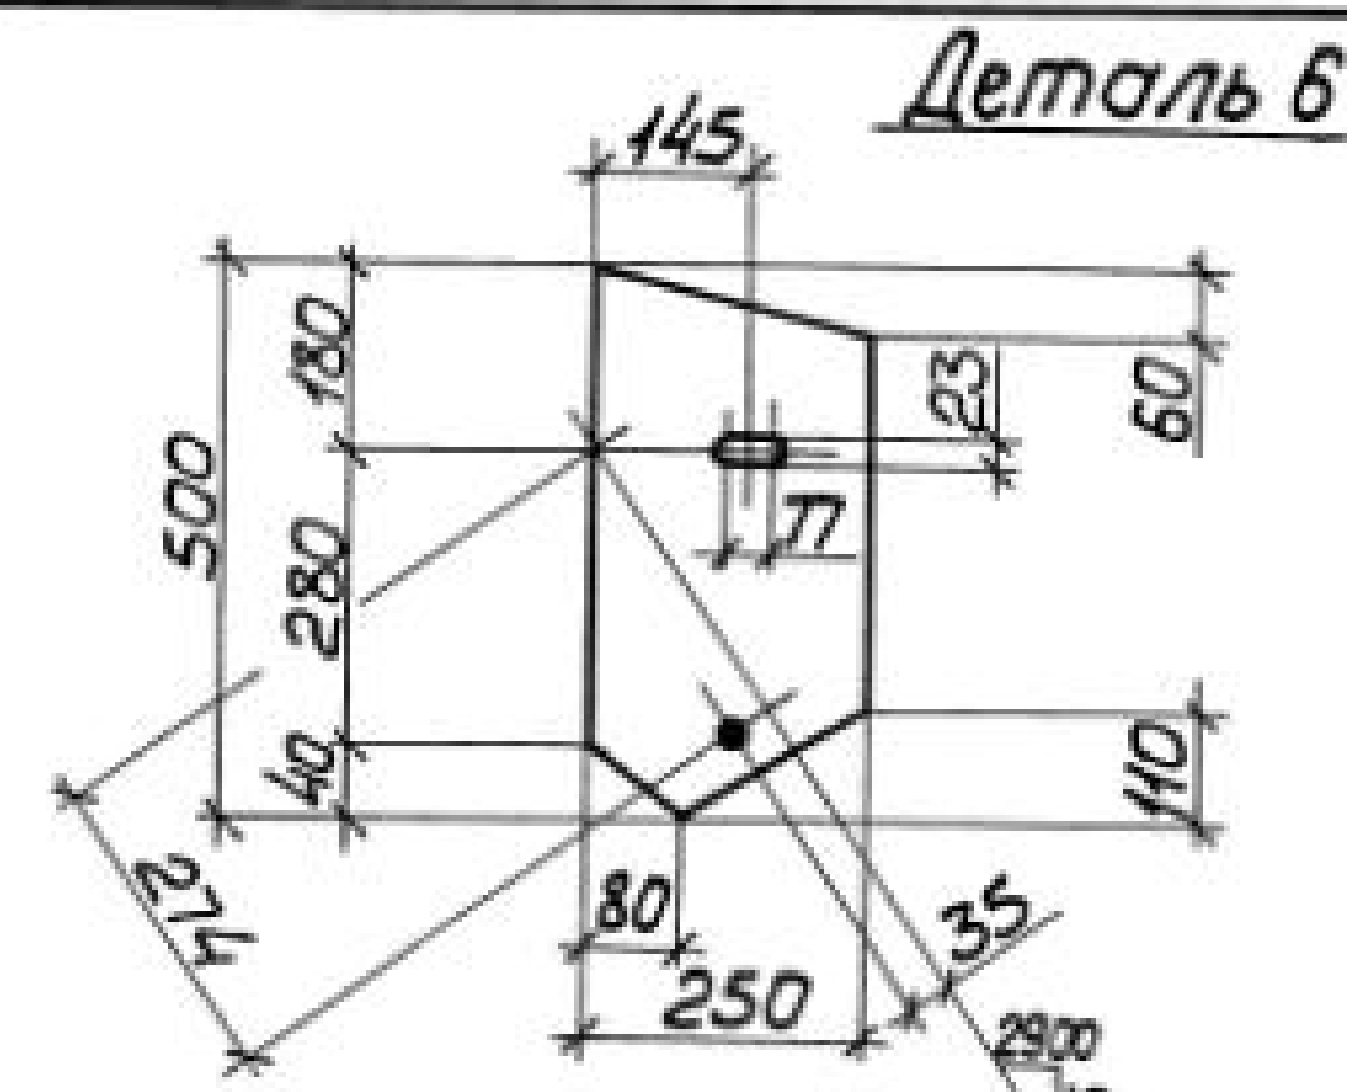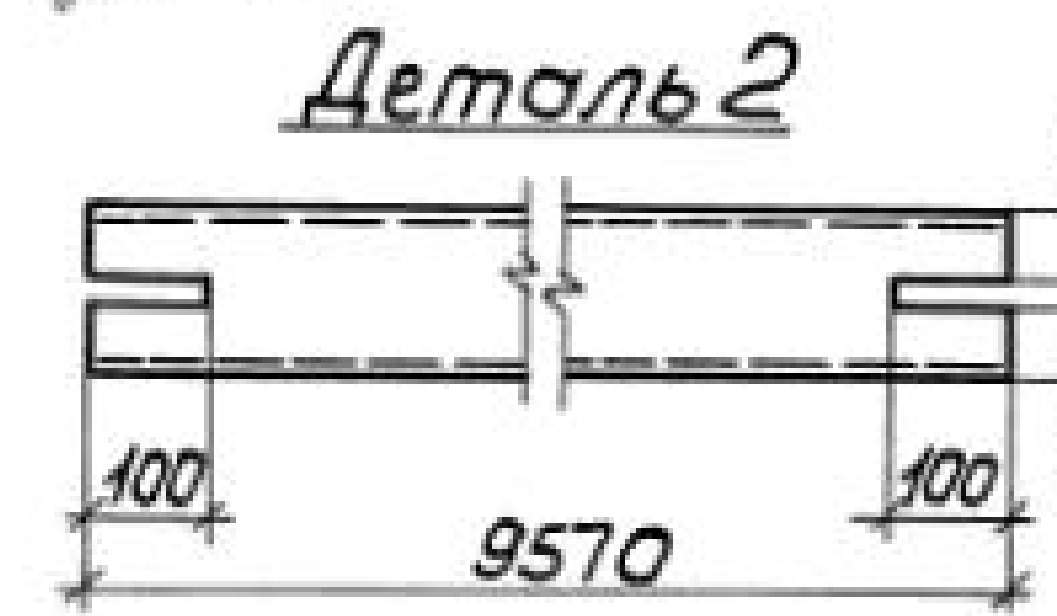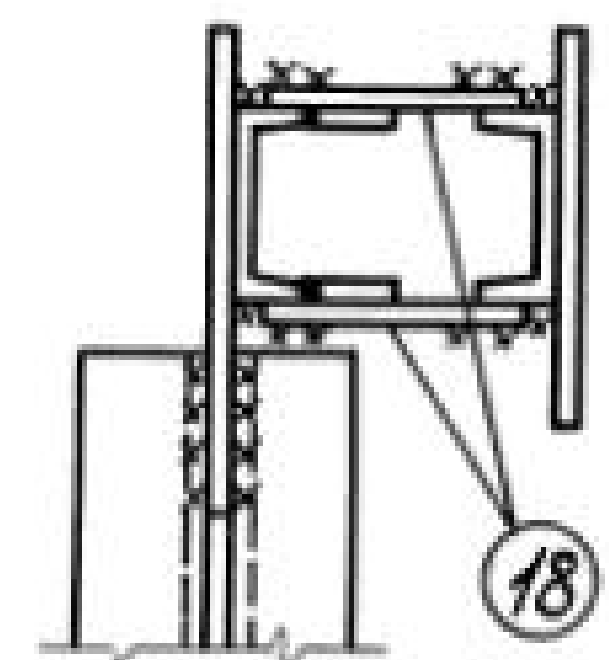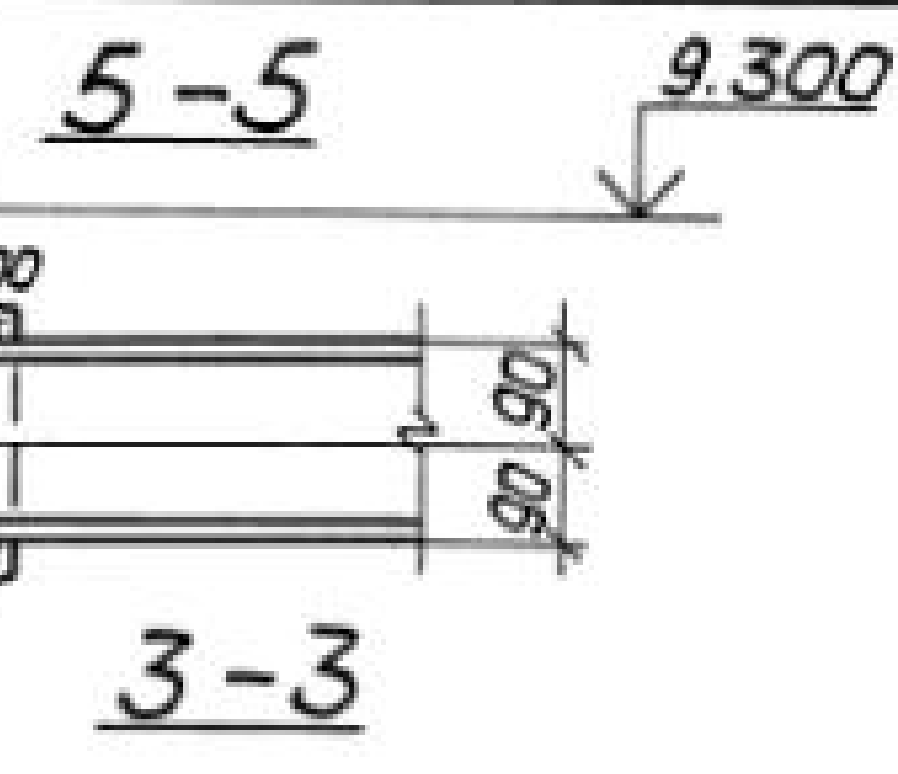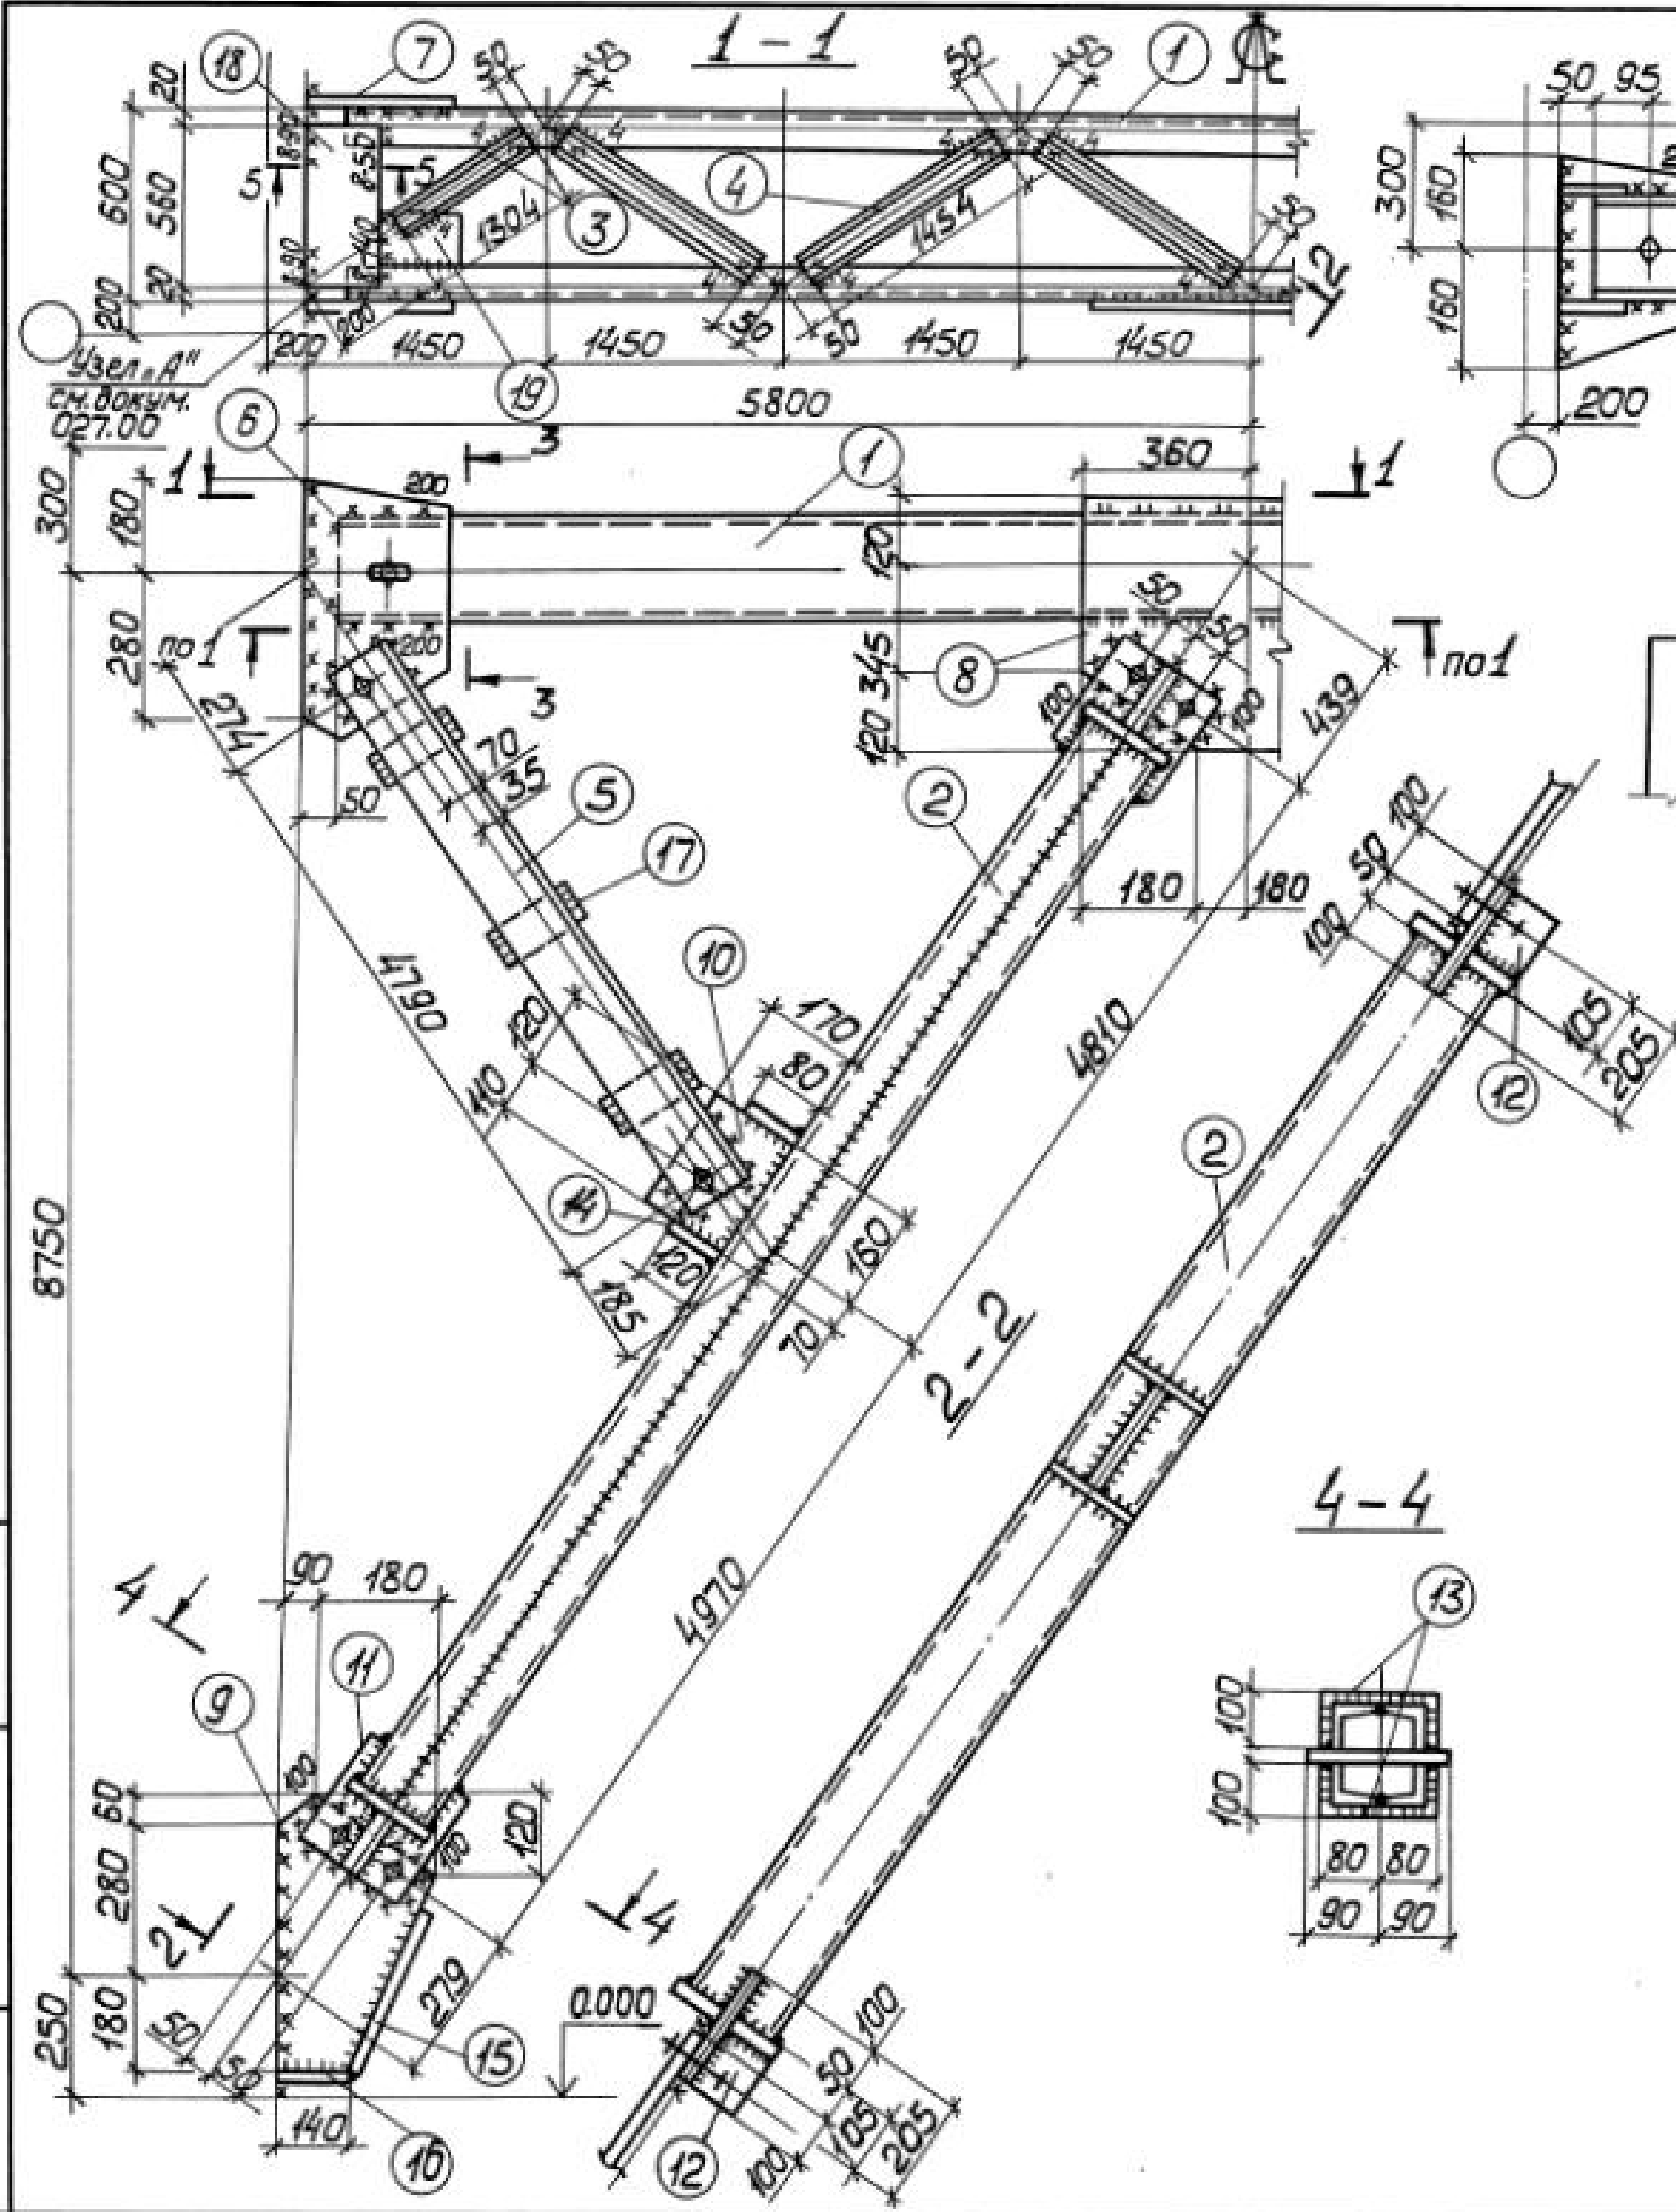

- 1. Все отверстия $\varnothing 23$ под болты М20.
- 2. Неогovorенные сварные швы: заводские - $k=5$, монтажные - $k=6$.
- 3. Неогovorенные обрезы 45.
- 4. Расчетную схему и геометрические размеры см. док. 000.00 ТББ.

Сварные швы				Таблица	
Марка	Кол.	Тип толщ шва	Длина, м	Тип электр.	Примечание
BC42		$\Delta 8$	2,0	—	342 Монтажный
		$\Delta 6$	13,8	—	342 Монтажный
		$\Delta 5$	48,6	—	342 Заводской
		$\Delta 4$	8,3	—	342 Заводской

Взам. стр. 64, 12.04.89г. ГИП Санковский

Шифр подл. Подпись и дата Взам. инв. №







				14241-56-04200		
Директор	Шумиловский	<i>[Signature]</i>	Связь ВС42	Студия	Масса	Масштаб
Гл. инж. ин.	Шумиловский	<i>[Signature]</i>		р	1539	1:50
Нач. отд.	Шейнман	<i>[Signature]</i>				1:15
Гл. констр.	Шопран	<i>[Signature]</i>		Лист 1	Листов 2	
Гл. инж. пр.	Санковский	<i>[Signature]</i>				
Бригадир	Немчинова	<i>[Signature]</i>				
Норм. контр.	Немчинова	<i>[Signature]</i>	Сталь ВСт3кп2	ГПИ УКПРОЕКТСТАЛЬКОНСТРУКЦИЯ		
Проверил	Беляева	<i>[Signature]</i>				
Исполнил	Лукиша	<i>[Signature]</i>				

Директор	Шумановский	
Гл. инж. ин.	Шумицкий	
Нач. отд.	Шейн	
Гл. констр.	Шапран	
Гл. инж. пр.	Санковский	
Бригадир	Немчинова	
Норм. контр.	Немчинова	
Проверил	Беляева	
Исполнил	Лукиш	

Азаман стр. 65 12.04.89г. ГИП Сиб-Самковский


Инв. № подл.	Подпись и дата	Взам. инв. №	Б4	16	1.424.1-5.6-041.16	Полоса 10×80 ℓ=130	2	2		
			Б4	17	1.424.1-5.6-041.17	Полоса 10×60 ℓ=140	6	4		
			Б4	18	1.424.1-5.6-041.18	Полоса 10×120 ℓ=560	4	21		
			Б4	19	1.424.1-5.6-041.19	Полоса 10×90 ℓ=160	4	4		
						Стандартные изделия				
			Б4	20		Болт М20×40.58.00 ГОСТ 15589-70*	16	3,5		
			Б4	21		Гайка М20.4.00 ГОСТ 15526-70*	16	1,1		
			Б4	22		Шайба 20.01.00 ГОСТ 11371-78	16	0,4		
1.424.1-5.6-041.00						Лист	2			

Формат	Зона	Поз.	Обозначение	Наименование	Кол.	Примечание
			Сталь ВСт3кп2	ГОСТ 380-71*		
				1.424.1-5.6-042.00		
				<u>Детали</u>		
				ГОСТ 8240-72		
Б4	1		1.424.1-5.6-042.01	Швеллер 18 $\ell=11500$	2	375
Б4	2		1.424.1-5.6-042.02	Швеллер 18 $\ell=9570$	4	623
Б4	3		1.424.1-5.6-042.03	Швеллер 6,5 $\ell=1304$	4	31
Б4	4		1.424.1-5.6-042.04	Швеллер 6,5 $\ell=1454$	12	103
				ГОСТ 8509-72		
Б4	5		1.424.1-5.6-042.05	Уголок 110x110x7 $\ell=4880$	4	232
				ГОСТ 19903-74		
Б4	6		1.424.1-5.6-042.06	Полоса 10x250 $\ell=500$	2	20
Б4	7		1.424.1-5.6-042.07	Полоса 10x250 $\ell=320$	2	13
Б4	8		1.424.1-5.6-042.08	Полоса 10x585 $\ell=720$	1	33
Б4	9		1.424.1-5.6-042.09	Полоса 10x270 $\ell=520$	2	22
Б4	10		1.424.1-5.6-042.10	Полоса 10x170 $\ell=230$	2	6
Б4	11		1.424.1-5.6-042.11	Полоса 10x180 $\ell=250$	4	14
Б4	12		1.424.1-5.6-042.12	Полоса 10x100 $\ell=140$	4	4
Б4	13		1.424.1-5.6-042.13	Полоса 10x100 $\ell=160$	8	10
Б4	14		1.424.1-5.6-042.14	Полоса 10x80 $\ell=180$	4	5
Б4	15		1.424.1-5.6-042.15	Полоса 10x80 $\ell=320$	2	4
Б4	16		1.424.1-5.6-042.16	Полоса 10x80 $\ell=140$	2	2
Б4	17		1.424.1-5.6-042.17	Полоса 10x60 $\ell=160$	6	5
Б4	18		1.424.1-5.6-042.18	Полоса 10x120 $\ell=560$	4	21
Б4	19		1.424.1-5.6-042.19	Полоса 10x90 $\ell=160$	4	4
				<u>Стандартные изделия</u>		
Б4	20			Болт М20x40.58.00 ГОСТ 15589-70*	16	3,5
Б4	21			Гайка М20.4.00 ГОСТ 15526-70*	16	1,1
Б4	22			Шайба 20.01.00 ГОСТ 11371-78	16	0,4
				1.424.1-5.6-042.00		Лист 2

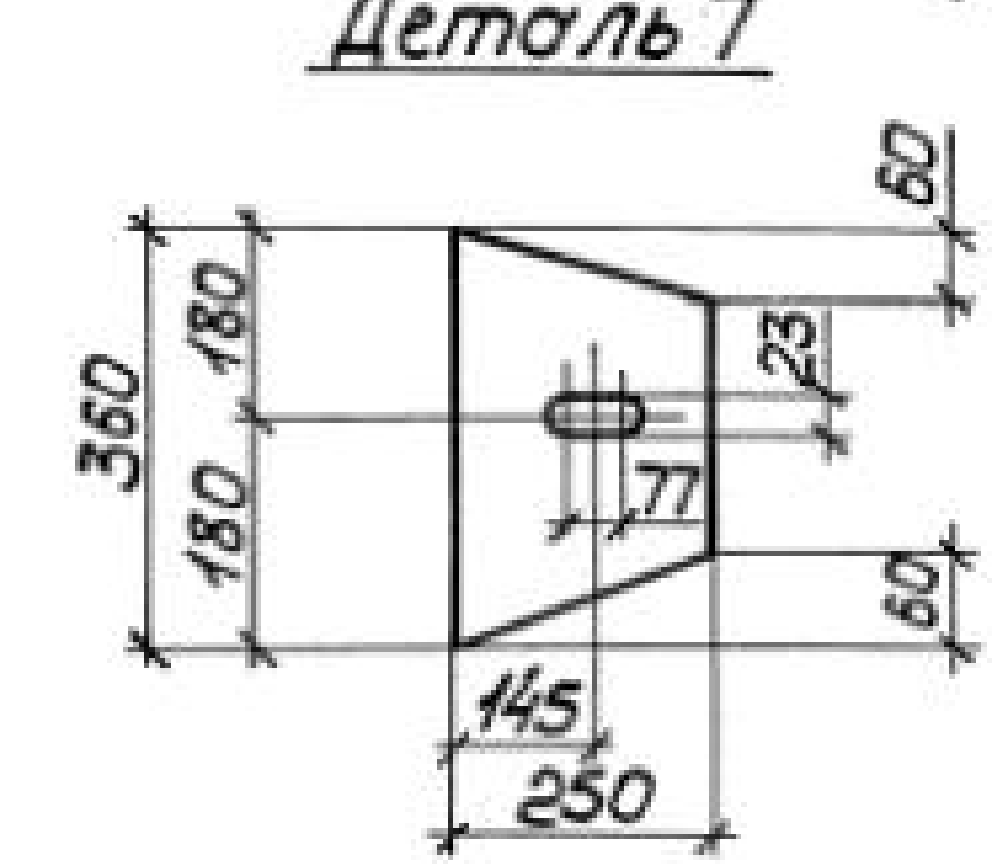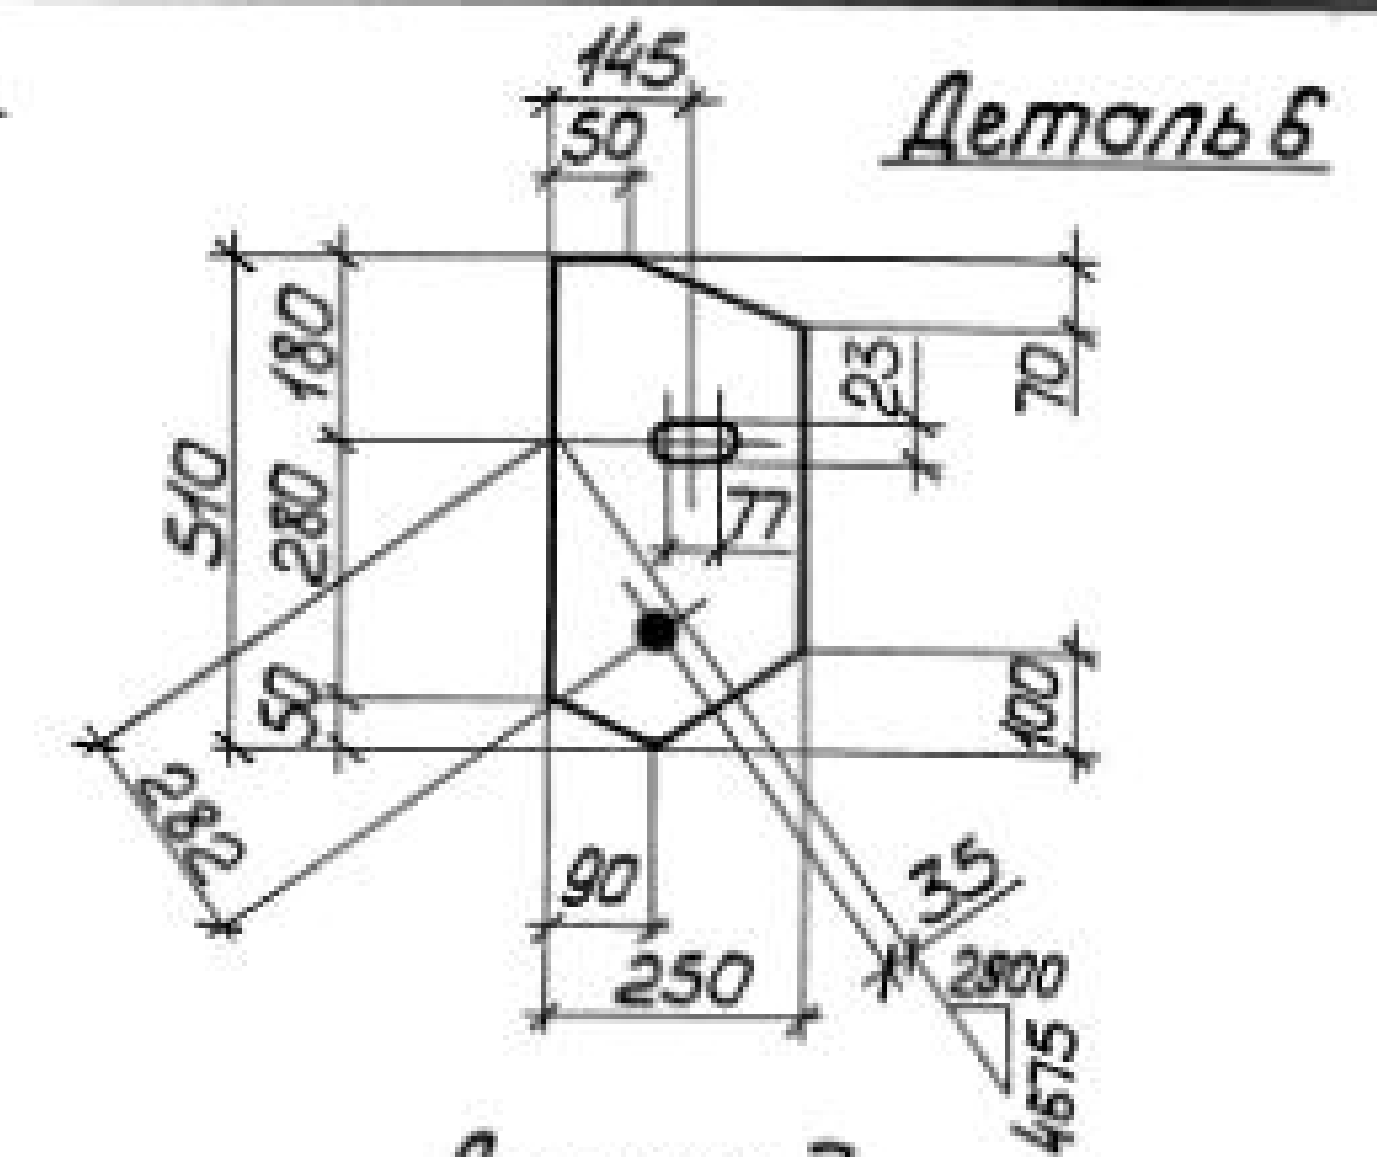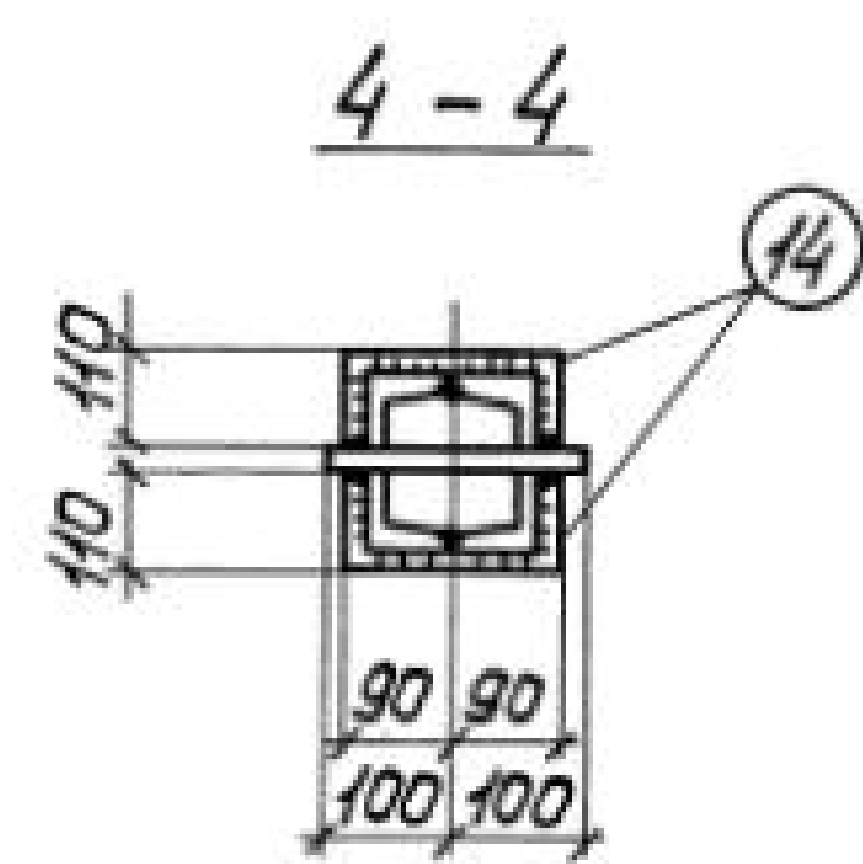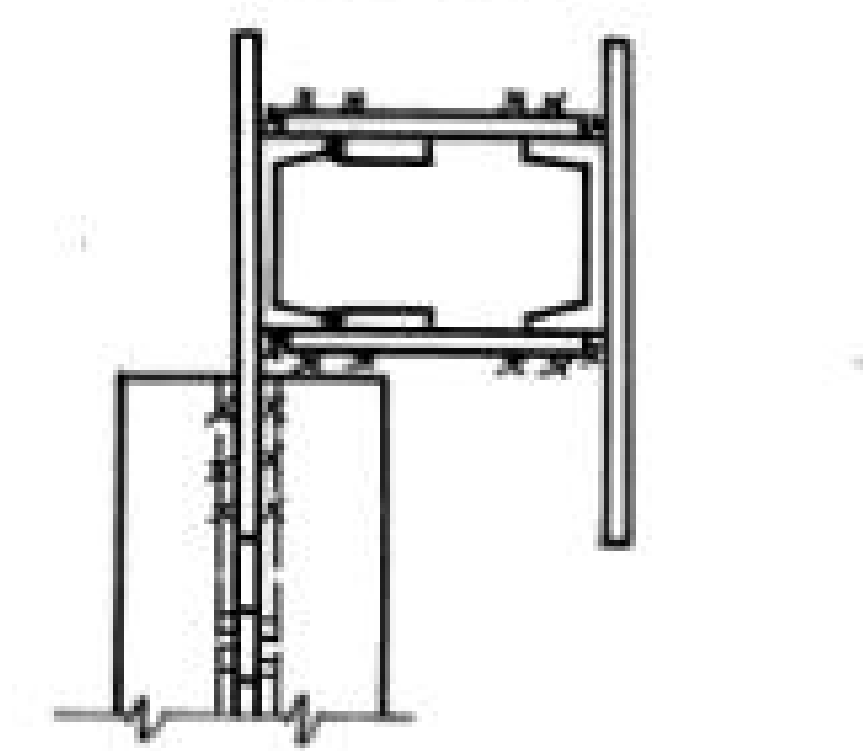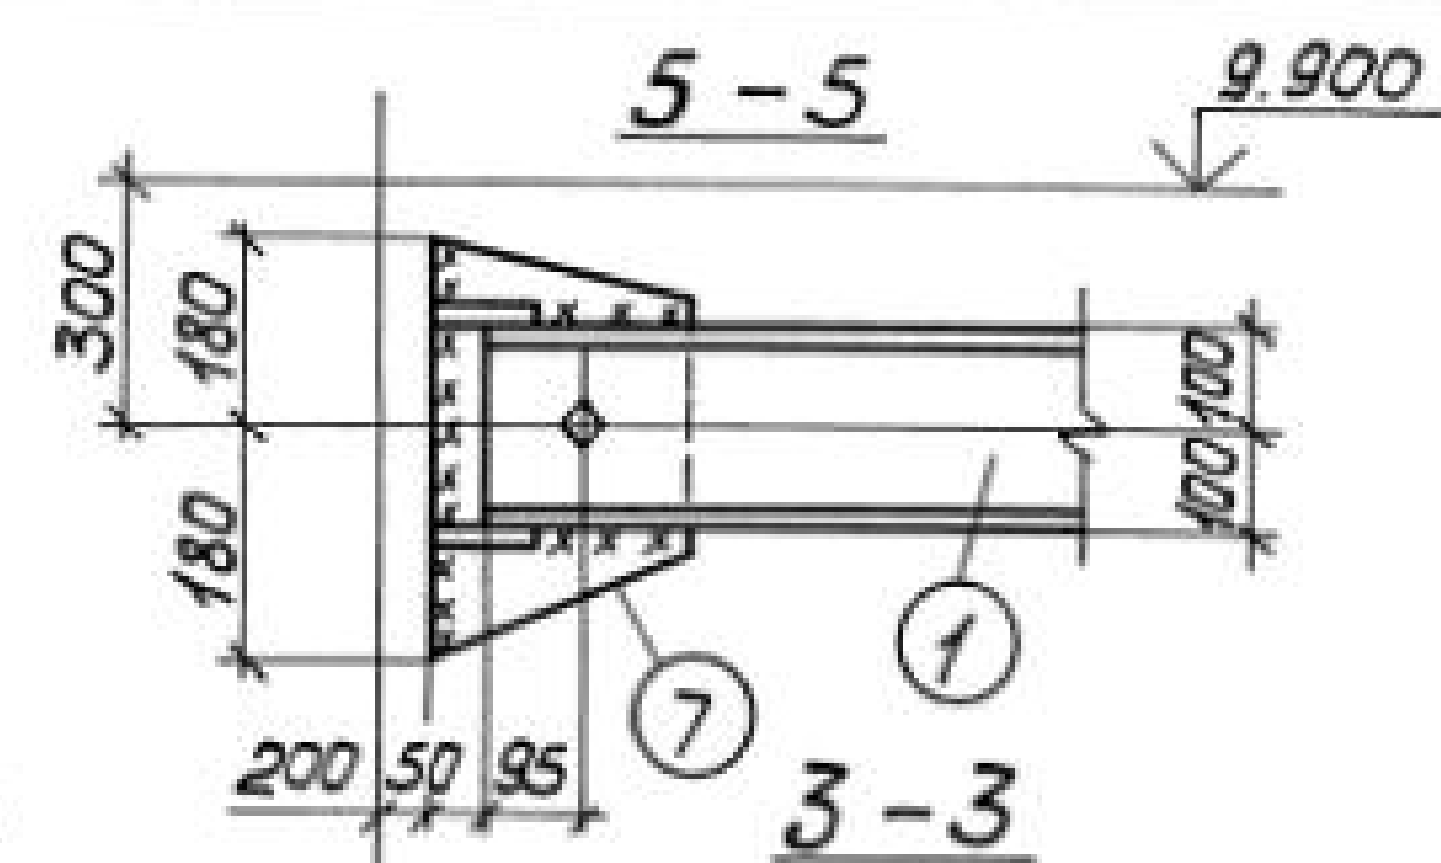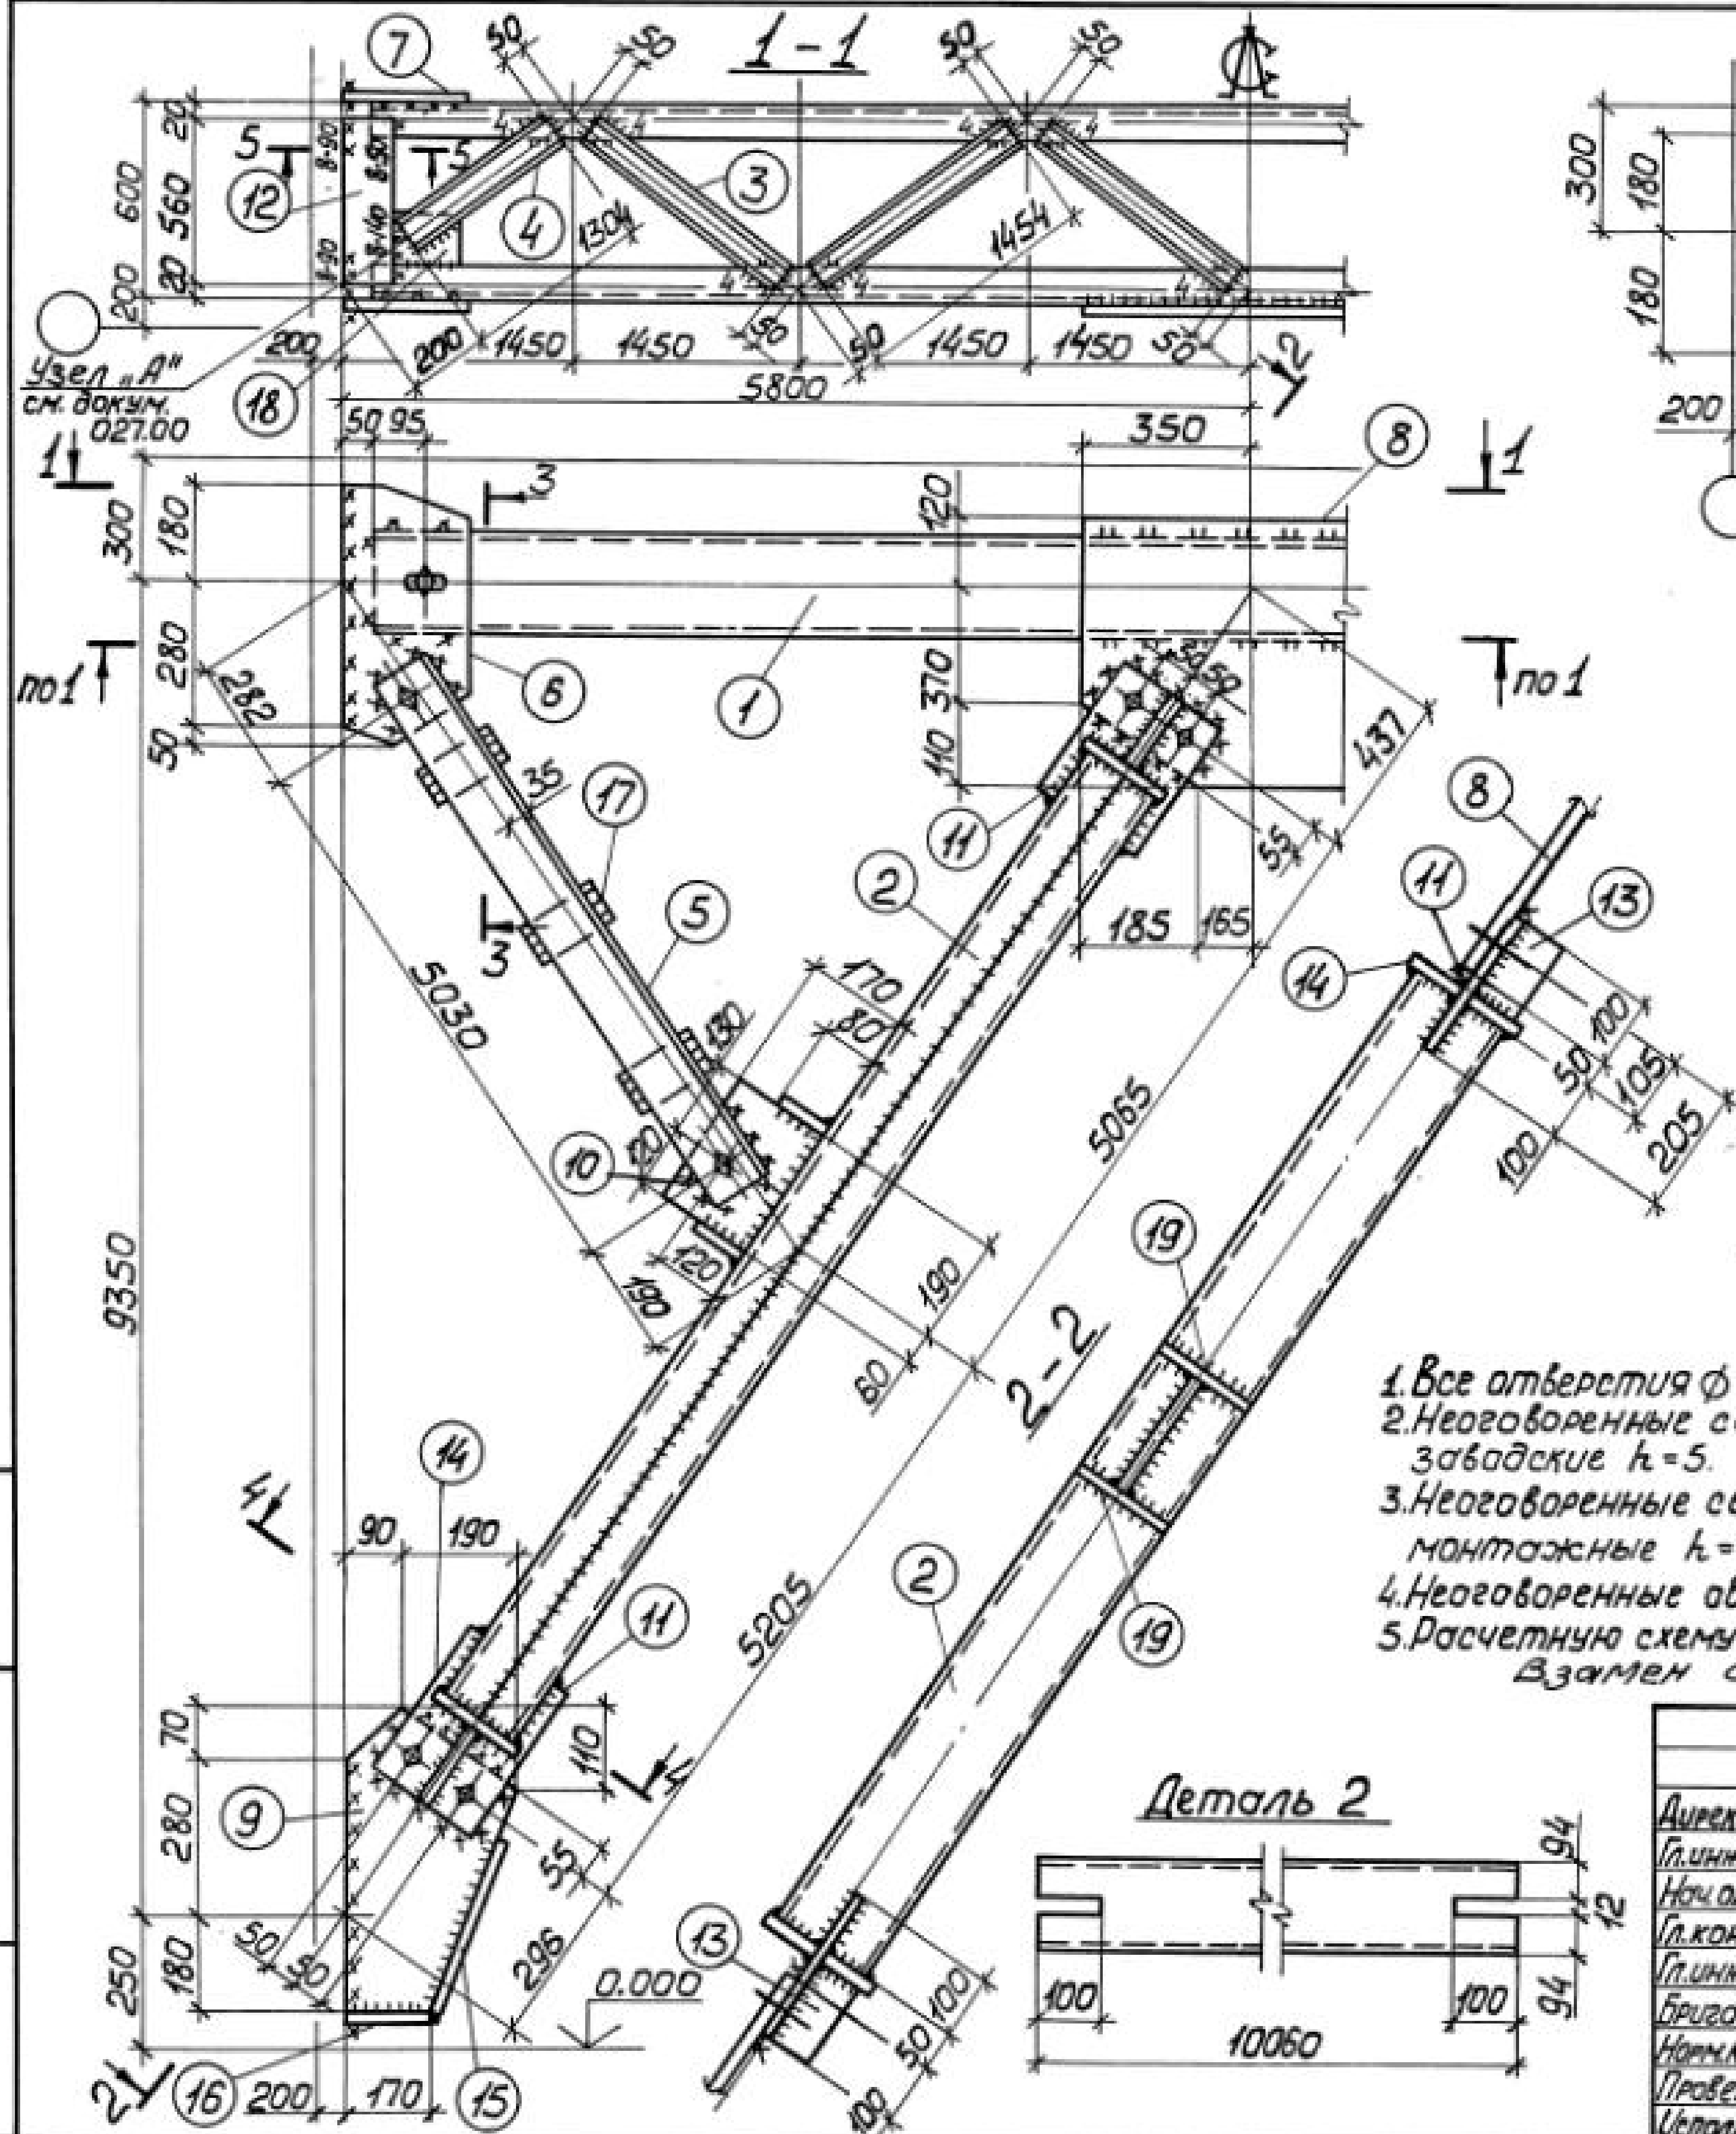

1. Все отверстия $\phi 23$ под болты М20.
 2. Неоговоренные сварные швы заводские $k=5$.
 3. Неоговоренные сварные швы монтажные $k=6$.
 4. Неоговоренные обрезы 45.
 5. Расчетную схему и геометрические размеры см. докум. 000.00 ТББ.
- Взамен стр. 66 12.04.89г. ГУП *Св. Санковский*

Сварные швы				Таблица	
Марка	Кол.	Тип толщ. шва	Длина, м по марку	Тип электр.	Примечание
BC43		8	2,0	—	342 Монтажный
		6	16,8	—	342 Монтажный
		5	33,2	—	342 Заводской
		4	11,3	—	342 Заводской

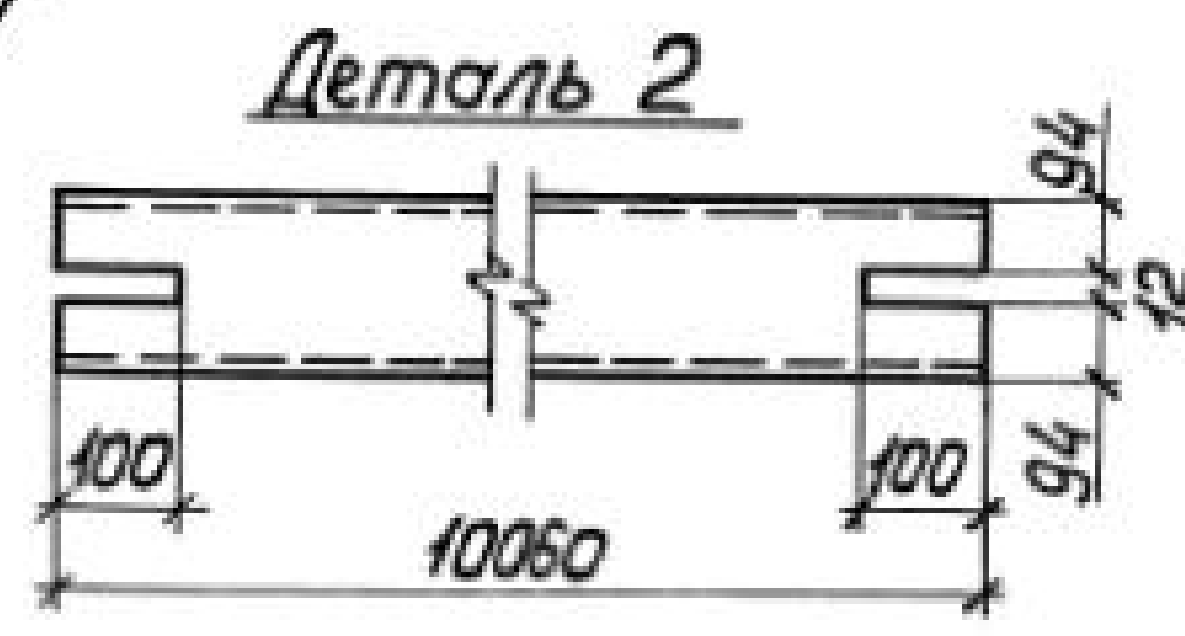

Директор	Шумицкий	<i>[Signature]</i>
Гл. инж. ин.	Шумицкий	<i>[Signature]</i>
Нач. отд.	Шейн	<i>[Signature]</i>
Гл. констр.	Шапран	<i>[Signature]</i>
Гл. инж. пр.	Санковский	<i>[Signature]</i>
Бригадир	Немчинова	<i>[Signature]</i>
Норм. конт.	Немчинова	<i>[Signature]</i>
Проверил	Беляева	<i>[Signature]</i>
Исполнил	Соколенко	<i>[Signature]</i>




14241-56-043.00

Связь BC43

Сталь ВСт3кп2


Стадия	Масса	Масштаб
Р	1780	1:50
Лист 1	Листов 2	1:15
ГПИ УКПРКСТАЛЬКОНСТРУКЦИЯ		

Шифр, № подл. Подпись и дата взамен № 66

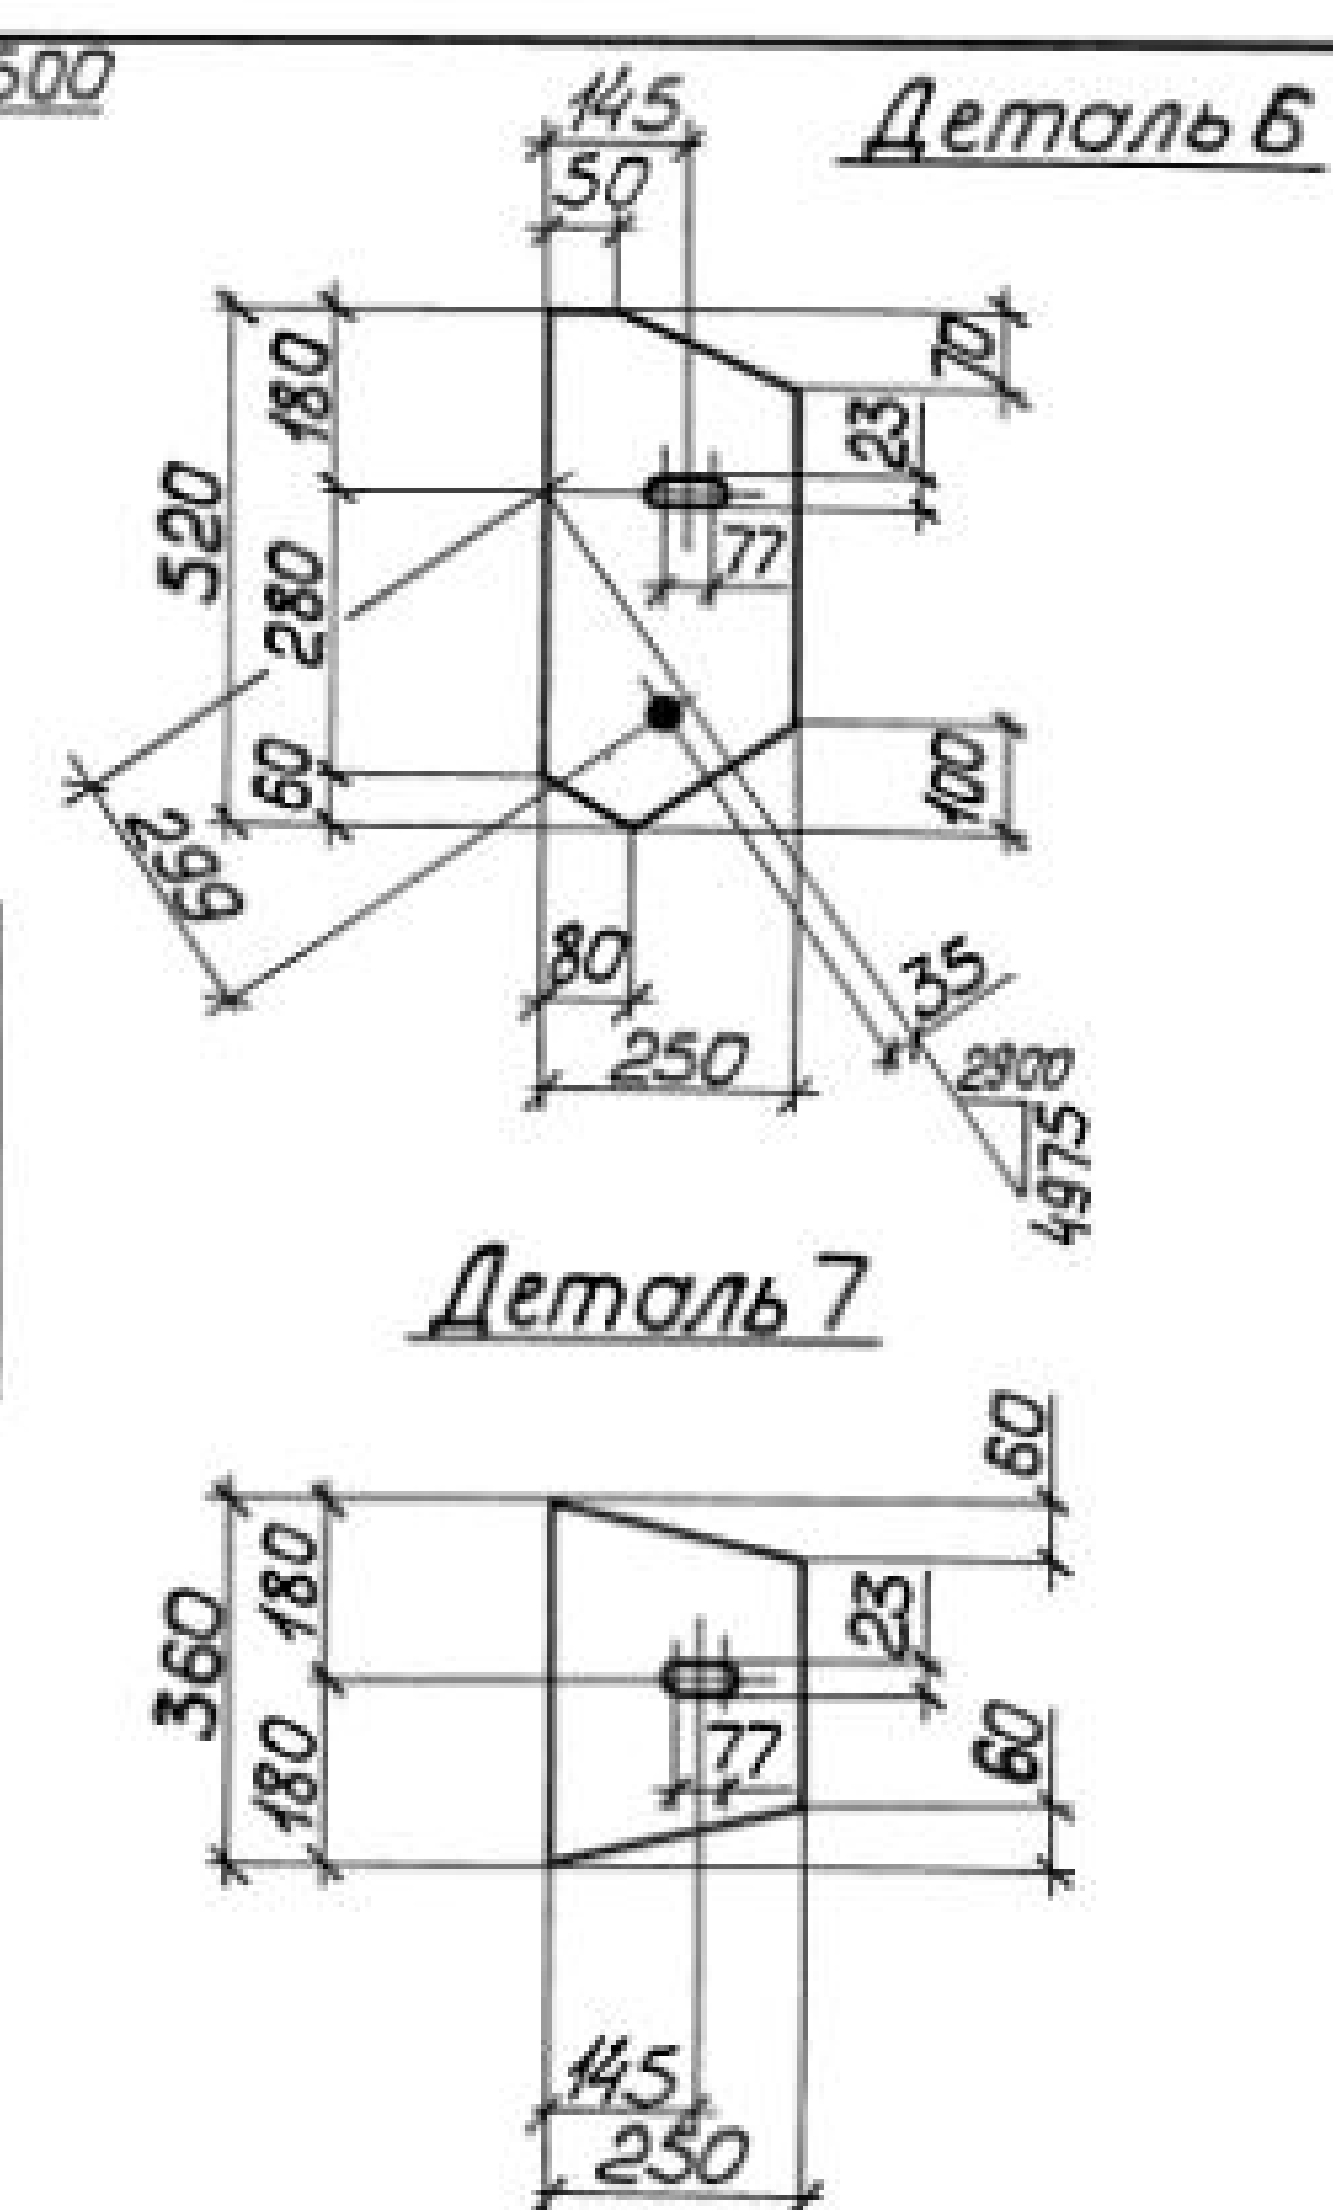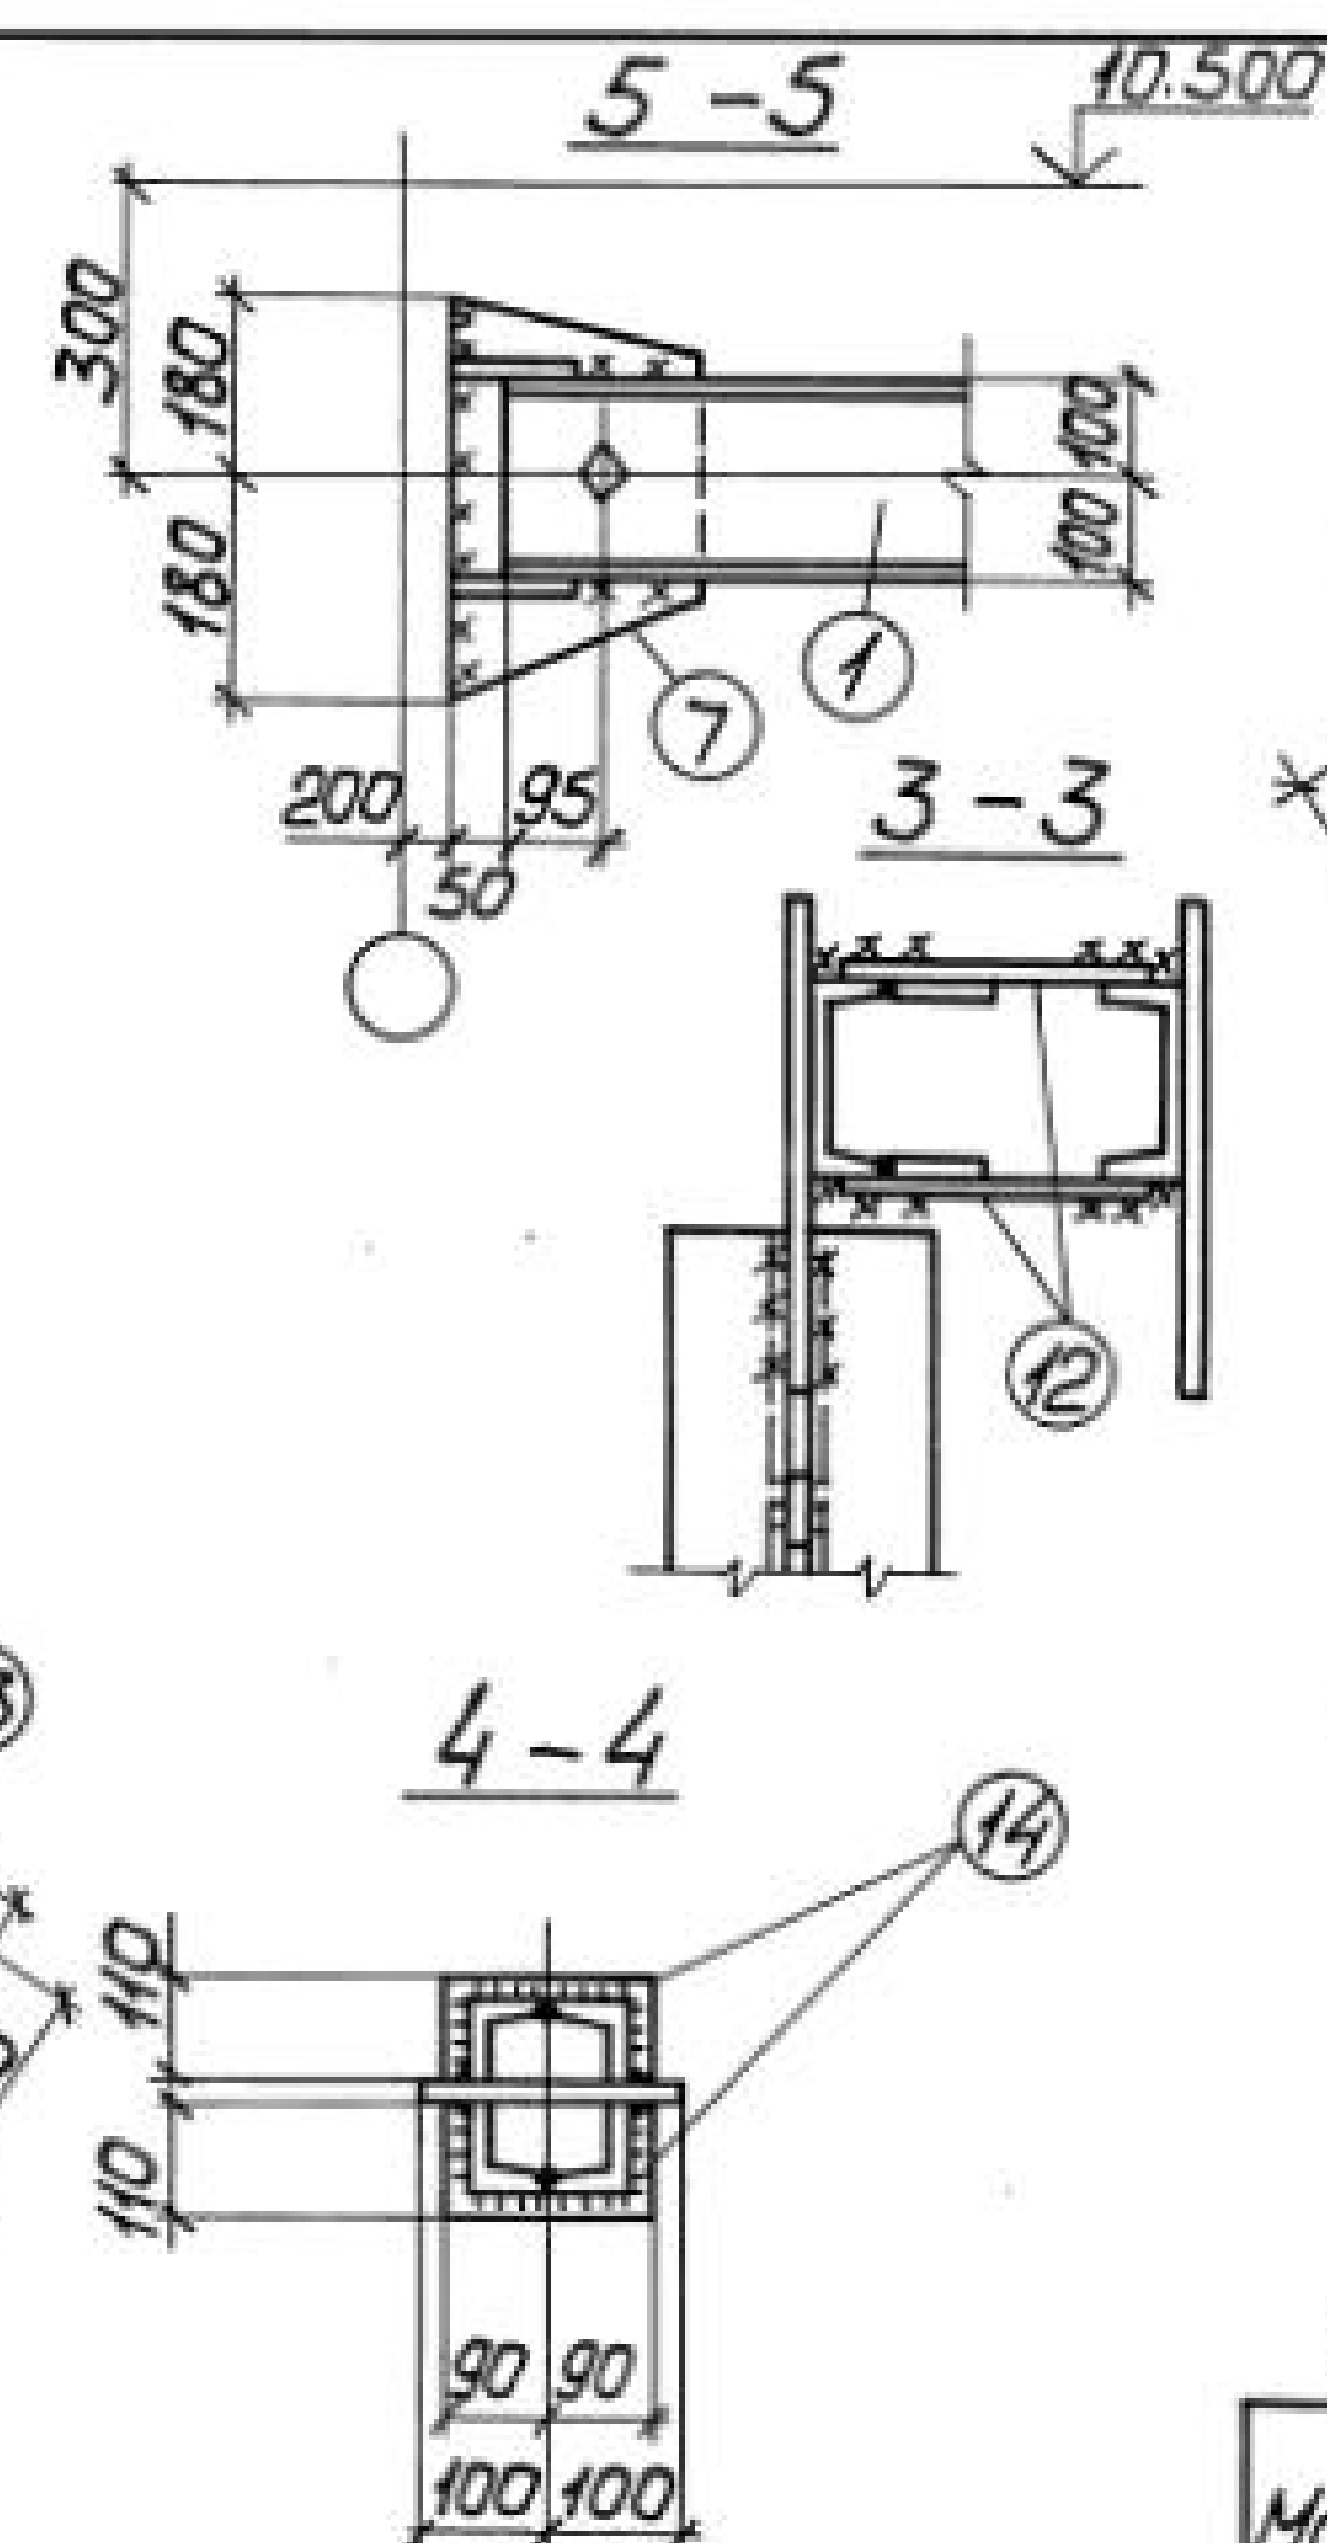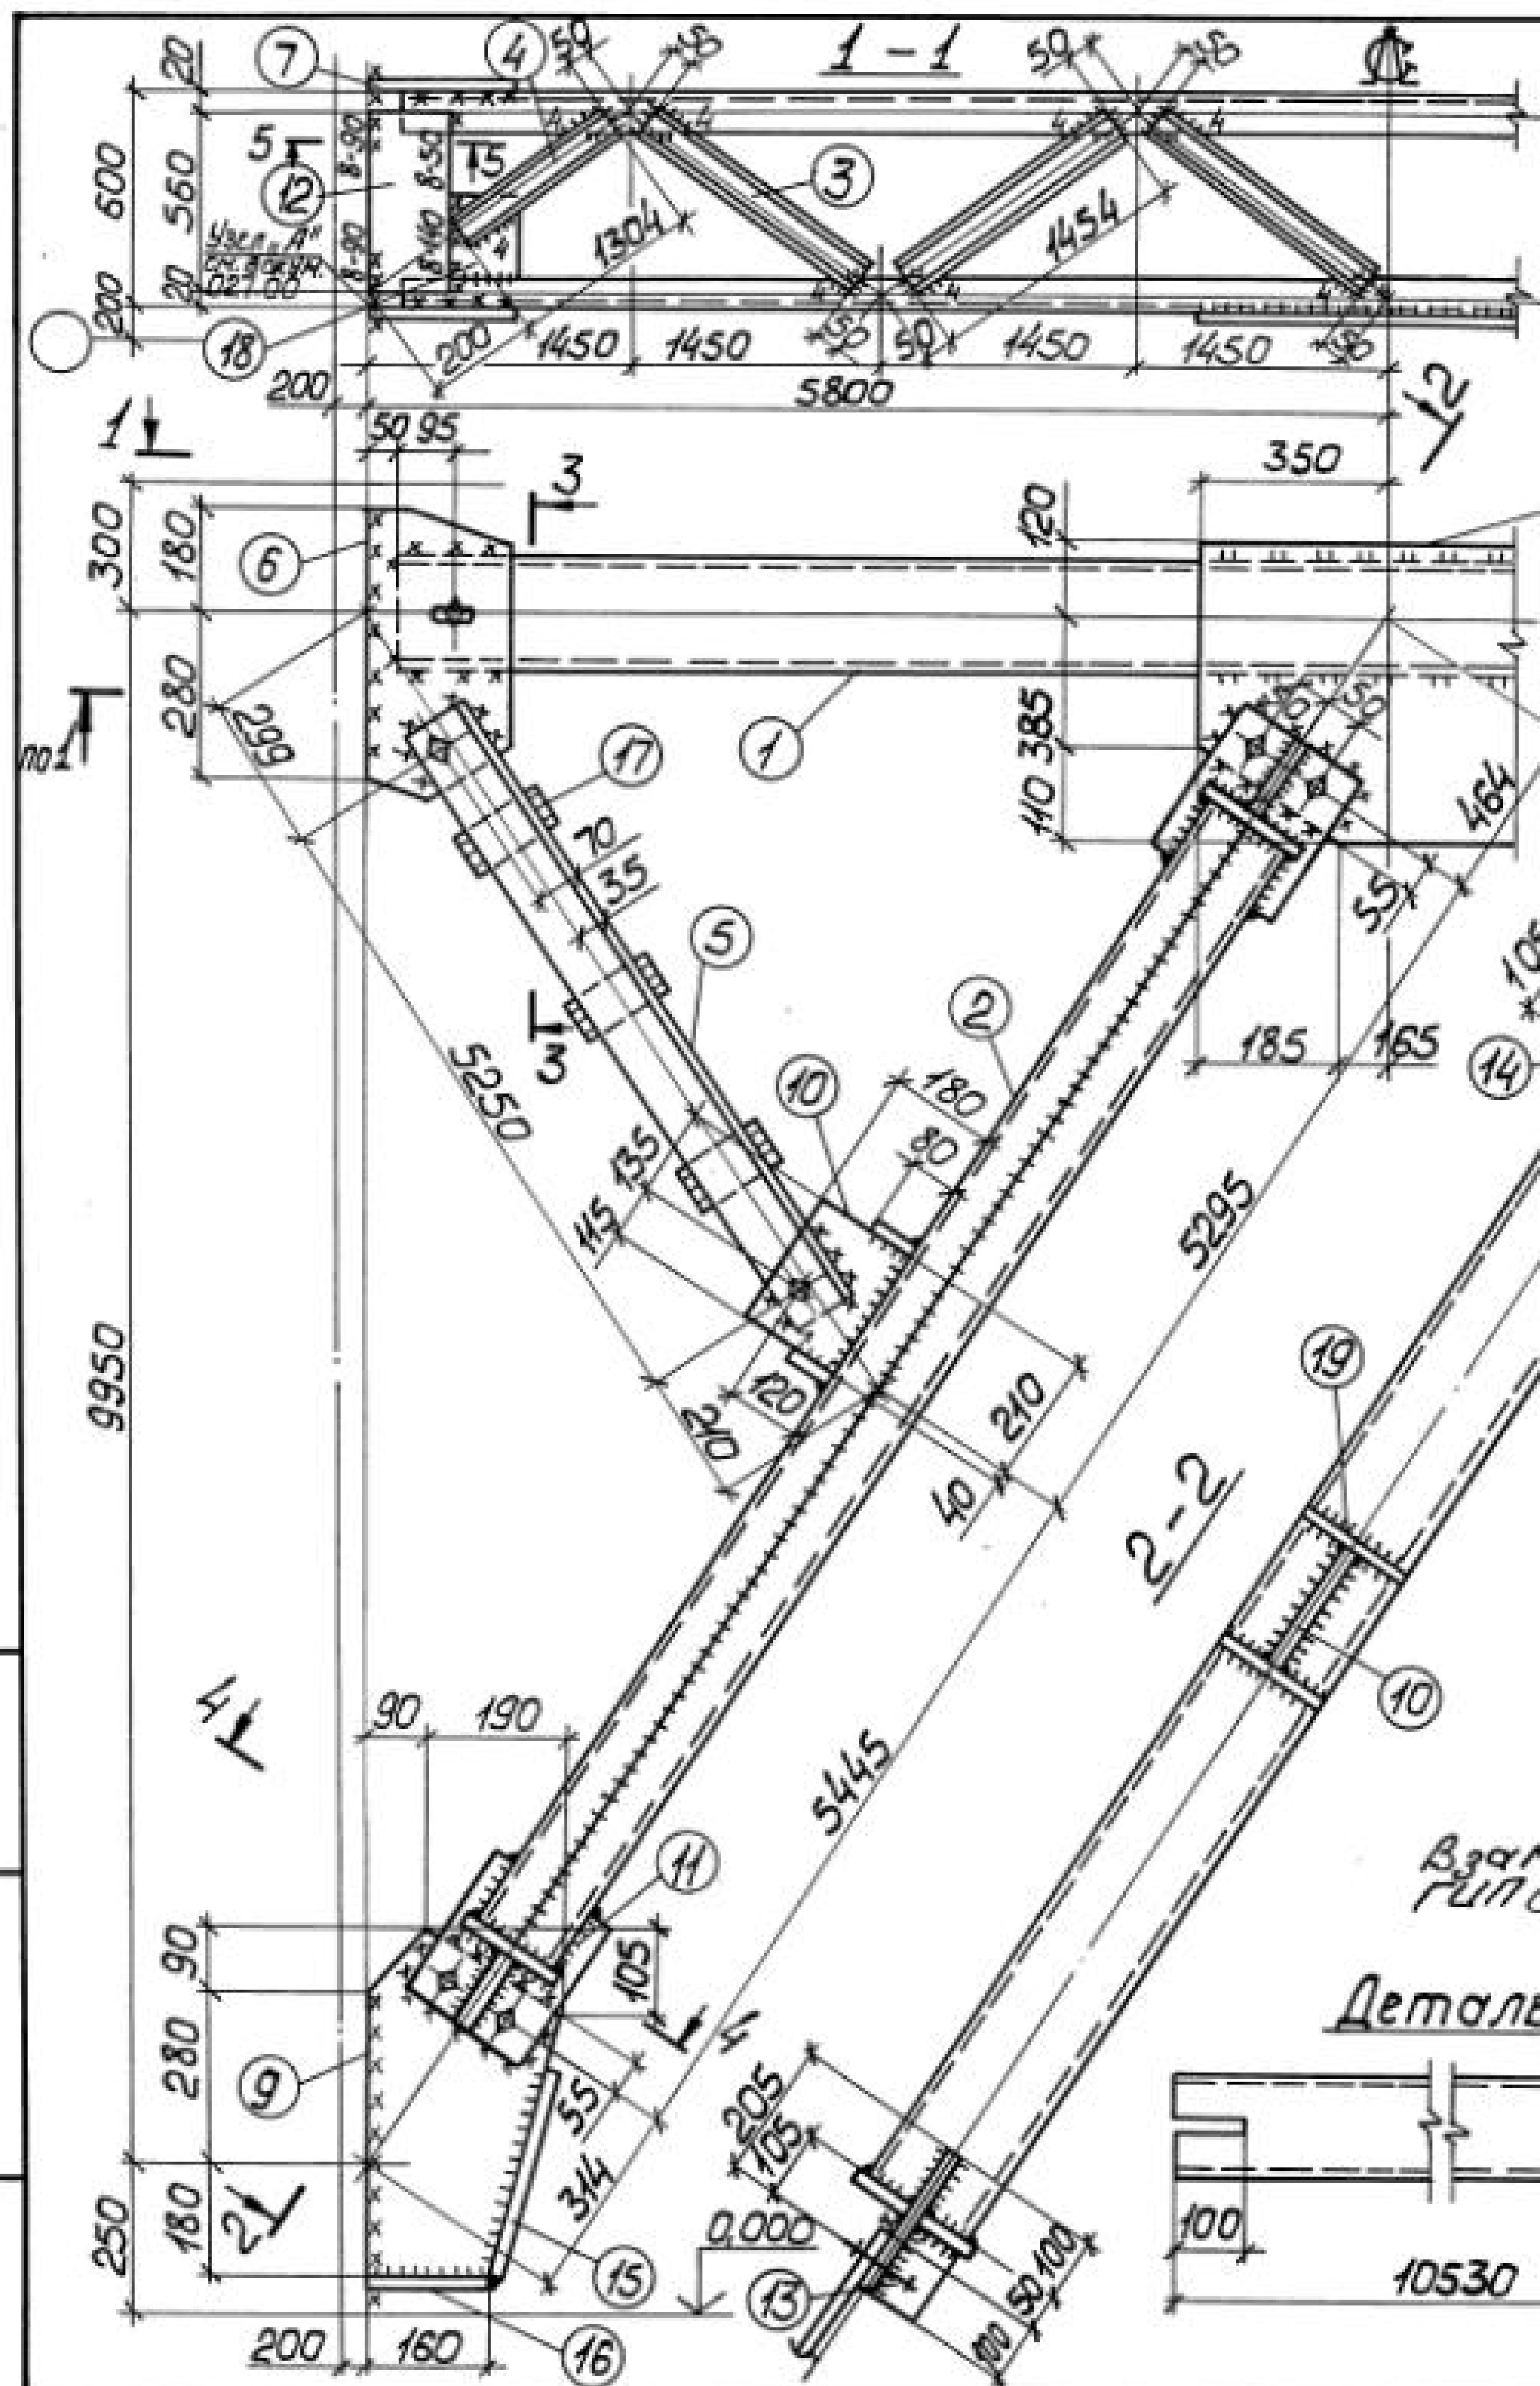

1. Все отверстия $\Phi 23$ под болты М20.
2. Неговоренные сварные швы:
заводские — $h=5$,
монтажные — $h=6$.
3. Неговоренные обрезы 45.
4. Расчетную схему и геометрические размеры см. докум. 000.00ТБ 6.

Взамен стр. 67 12.04.89г.
ГП С. Санковский

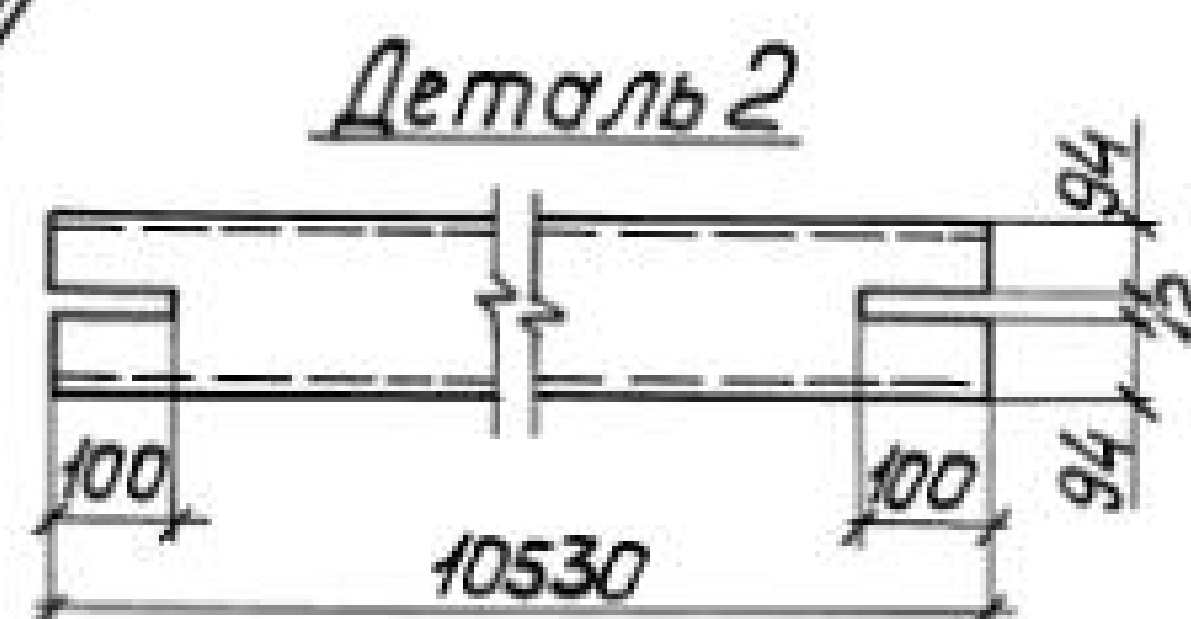

Сварные швы				Таблица		
Марка	Кол.	Тип	Длина, м		Тип электр.	Примечание
		толщ шва	марки	общ.		
ВС 44		△ 8	2,0	—	342	Монтажный
		△ 6	16,3	—	342	Монтажный
		△ 5	34,1	—	342	Заводской
		△ 4	11,3	—	342	Заводской

Директор	Шумановский	Виз
Гл.инж.ин.	Шумицкий	Шумицкий
Нач.отд.	Шенни	Шенни
Гл.констр.	Шапран	Шапран
Гл.инж.пр.	Санковский	Санковский
Бригадир	Немчинова	Немчинова
Нач.монтаж.	Немчинова	Немчинова
Проверил	Беляева	Беляева
Исполнил	Сократенко	Сократенко

1424.1-56-044.00

Связь BC44

Сталь ВСтЗкп2

Стадия	Масса	Масштаб
Р	1849	1:50 1:15
Лист 1	Листов 2	
ГПИ УКПРОЕКТСТАЛЬКОНСТРУКЦИЯ		




Формат	Зона	Поз.	Обозначение	Наименование	Кол.	Примечание
			Сталь ВСтЗкп2-1	ТУ14-1-3023-80		
				1.424.1-5.6-043.00		
			<u>Детали</u>			
				ГОСТ 8240-72		
Б4	1		1.424.1-5.6-043.01	Швеллер 20 $\ell=11500$	2	423
Б4	2		1.424.1-5.6-043.02	Швеллер 20 $\ell=10060$	4	740
Б4	3		1.424.1-5.6-043.03	Швеллер 6,5 $\ell=1454$	12	103
Б4	4		1.424.1-5.6-043.04	Швеллер 6,5 $\ell=1304$	4	31
				ГОСТ 8509-74		
Б4	5		1.424.1-5.6-043.05	Уголок 125x125x8 $\ell=5120$	4	318
				ГОСТ 19903-74		
Б4	6		1.424.1-5.6-043.06	Полоса 10x250 $\ell=510$	2	20
Б4	7		1.424.1-5.6-043.07	Полоса 10x250 $\ell=360$	2	16
Б4	8		1.424.1-5.6-043.08	Полоса 10x600 $\ell=700$	1	33
Б4	9		1.424.1-5.6-043.09	Полоса 10x280 $\ell=530$	2	23
Б4	10		1.424.1-5.6-043.10	Полоса 10x170 $\ell=250$	2	7
Б4	11		1.424.1-5.6-043.11	Полоса 10x200 $\ell=250$	4	15,7
Б4	12		1.424.1-5.6-043.12	Полоса 12x120 $\ell=560$	4	25
Б4	13		1.424.1-5.6-043.13	Полоса 10x90 $\ell=140$	4	4,0
Б4	14		1.424.1-5.6-043.14	Полоса 10x110 $\ell=180$	8	12
Б4	15		1.424.1-5.6-043.15	Полоса 10x80 $\ell=270$	2	3,4
Б4	16		1.424.1-5.6-043.16	Полоса 10x80 $\ell=170$	2	2
Б4	17		1.424.1-5.6-043.17	Полоса 10x60 $\ell=150$	6	4
Б4	18		1.424.1-5.6-043.18	Полоса 10x90 $\ell=160$	4	5
Б4	19		1.424.1-5.6-043.19	Полоса 10x80 $\ell=200$	4	5
			<u>Стандартные изделия</u>			
Б4	20			Болт М20x60.46 ГОСТ 7798-70*	16	3,5
Б4	21			Гайка М20 ГОСТ 5915-70*	16	1,1
Б4	22			Шайба 20 ГОСТ 11391-78	16	0,4
			1.424.1-5.6-043.00			лист 2

Взамен стр. 68 12.04.89г. ГУП СФ. Санковские

Формат	Зона	Поз.	Обозначение	Наименование	Кол.	Примечание
			Сталь ВСтЗкп2-1	ТУ14-1-3023-80		
				1.424.1-5.6-044.00		
			<u>Детали</u>			
				ГОСТ 8240-72		
Б4	1		1.424.1-5.6-044.01	Швеллер 20 $\ell=11500$	2	423
Б4	2		1.424.1-5.6-044.02	Швеллер 20 $\ell=10530$	4	775
Б4	3		1.424.1-5.6-044.03	Швеллер 6,5 $\ell=1454$	12	103
Б4	4		1.424.1-5.6-044.04	Швеллер 6,5 $\ell=1304$	4	31
				ГОСТ 8509-74		
Б4	5		1.424.1-5.6-044.05	Уголок 125x125x8 $\ell=5340$	4	331
				ГОСТ 19903-74		
Б4	6		1.424.1-5.6-044.06	Полоса 10x250 $\ell=520$	2	20
Б4	7		1.424.1-5.6-044.07	Полоса 10x250 $\ell=360$	2	16
Б4	8		1.424.1-5.6-044.08	Полоса 10x615 $\ell=700$	1	34
Б4	9		1.424.1-5.6-044.09	Полоса 10x280 $\ell=550$	2	24
Б4	10		1.424.1-5.6-044.10	Полоса 10x180 $\ell=250$	2	7
Б4	11		1.424.1-5.6-044.11	Полоса 10x200 $\ell=250$	4	8
Б4	12		1.424.1-5.6-044.12	Полоса 12x120 $\ell=560$	4	25
Б4	13		1.424.1-5.6-044.13	Полоса 10x90 $\ell=140$	4	4
Б4	14		1.424.1-5.6-044.14	Полоса 10x110 $\ell=180$	8	12
Б4	15		1.424.1-5.6-044.15	Полоса 10x80 $\ell=280$	2	4
Б4	16		1.424.1-5.6-044.16	Полоса 10x80 $\ell=160$	2	2
Б4	17		1.424.1-5.6-044.17	Полоса 10x60 $\ell=150$	6	4
Б4	18		1.424.1-5.6-044.18	Полоса 10x90 $\ell=160$	4	5
Б4	19		1.424.1-5.6-044.19	Полоса 10x80 $\ell=200$	4	5
			<u>Стандартные изделия</u>			
Б4	20			Болт М20x60.46 ГОСТ 7798-70*	16	3,5
Б4	21			Гайка М20 ГОСТ 5915-70*	16	1,1
Б4	22			Шайба 20 ГОСТ 11391-78	16	0,4
			1.424.1-5.6-044.00			лист 2

Инв. № подл. Подпись и дата Взам. инв. №

Инв. № подл. Подпись и дата Взам. инв. №

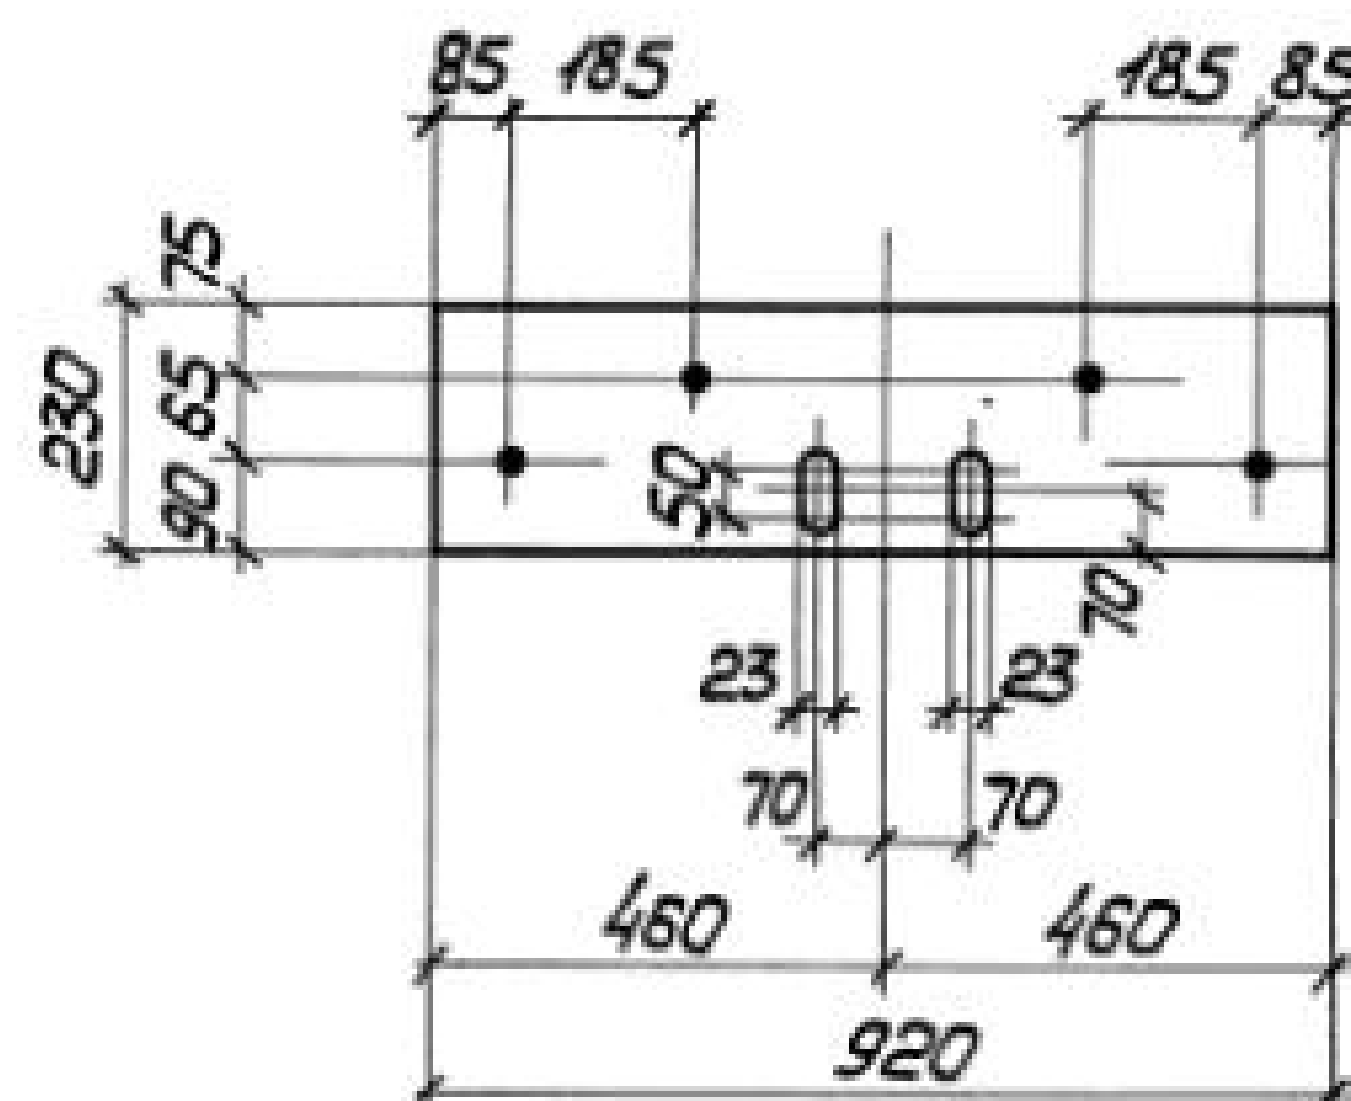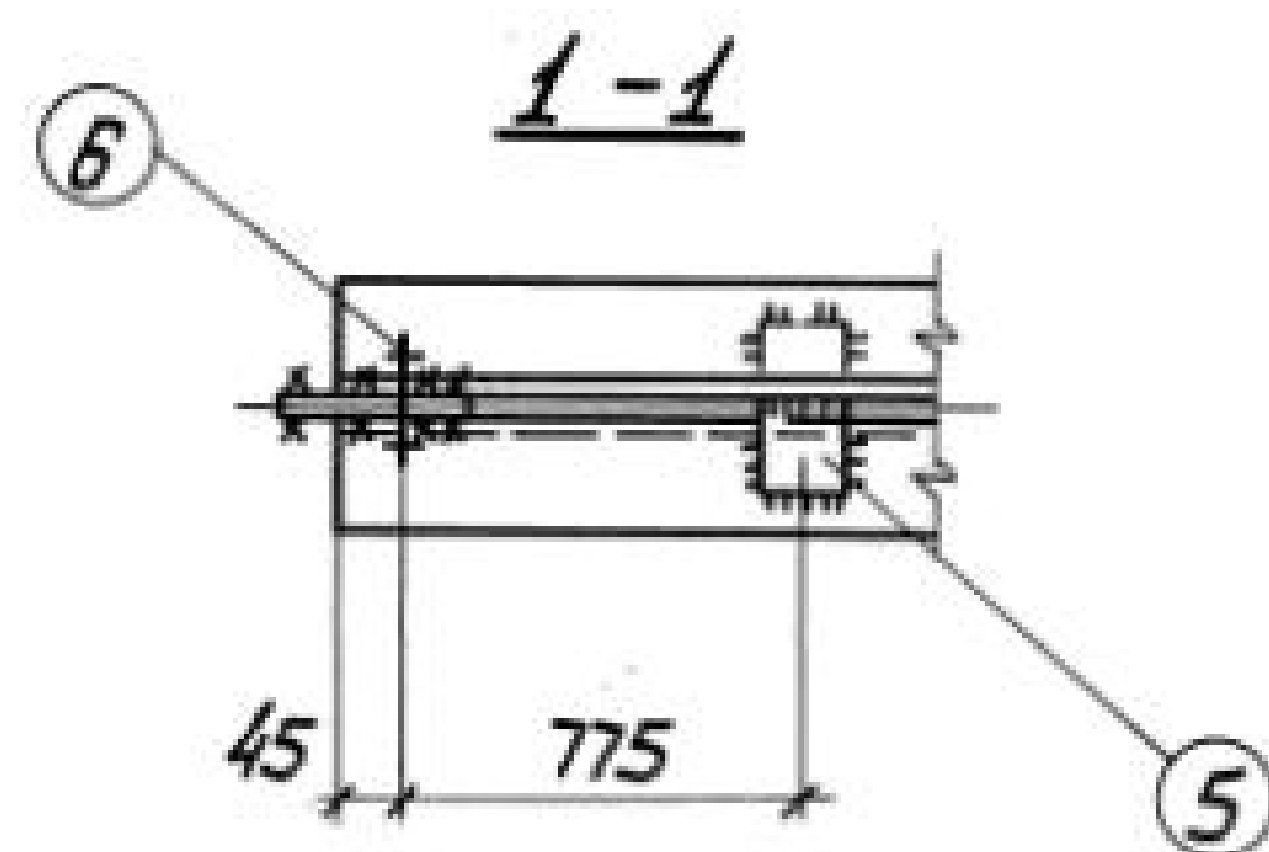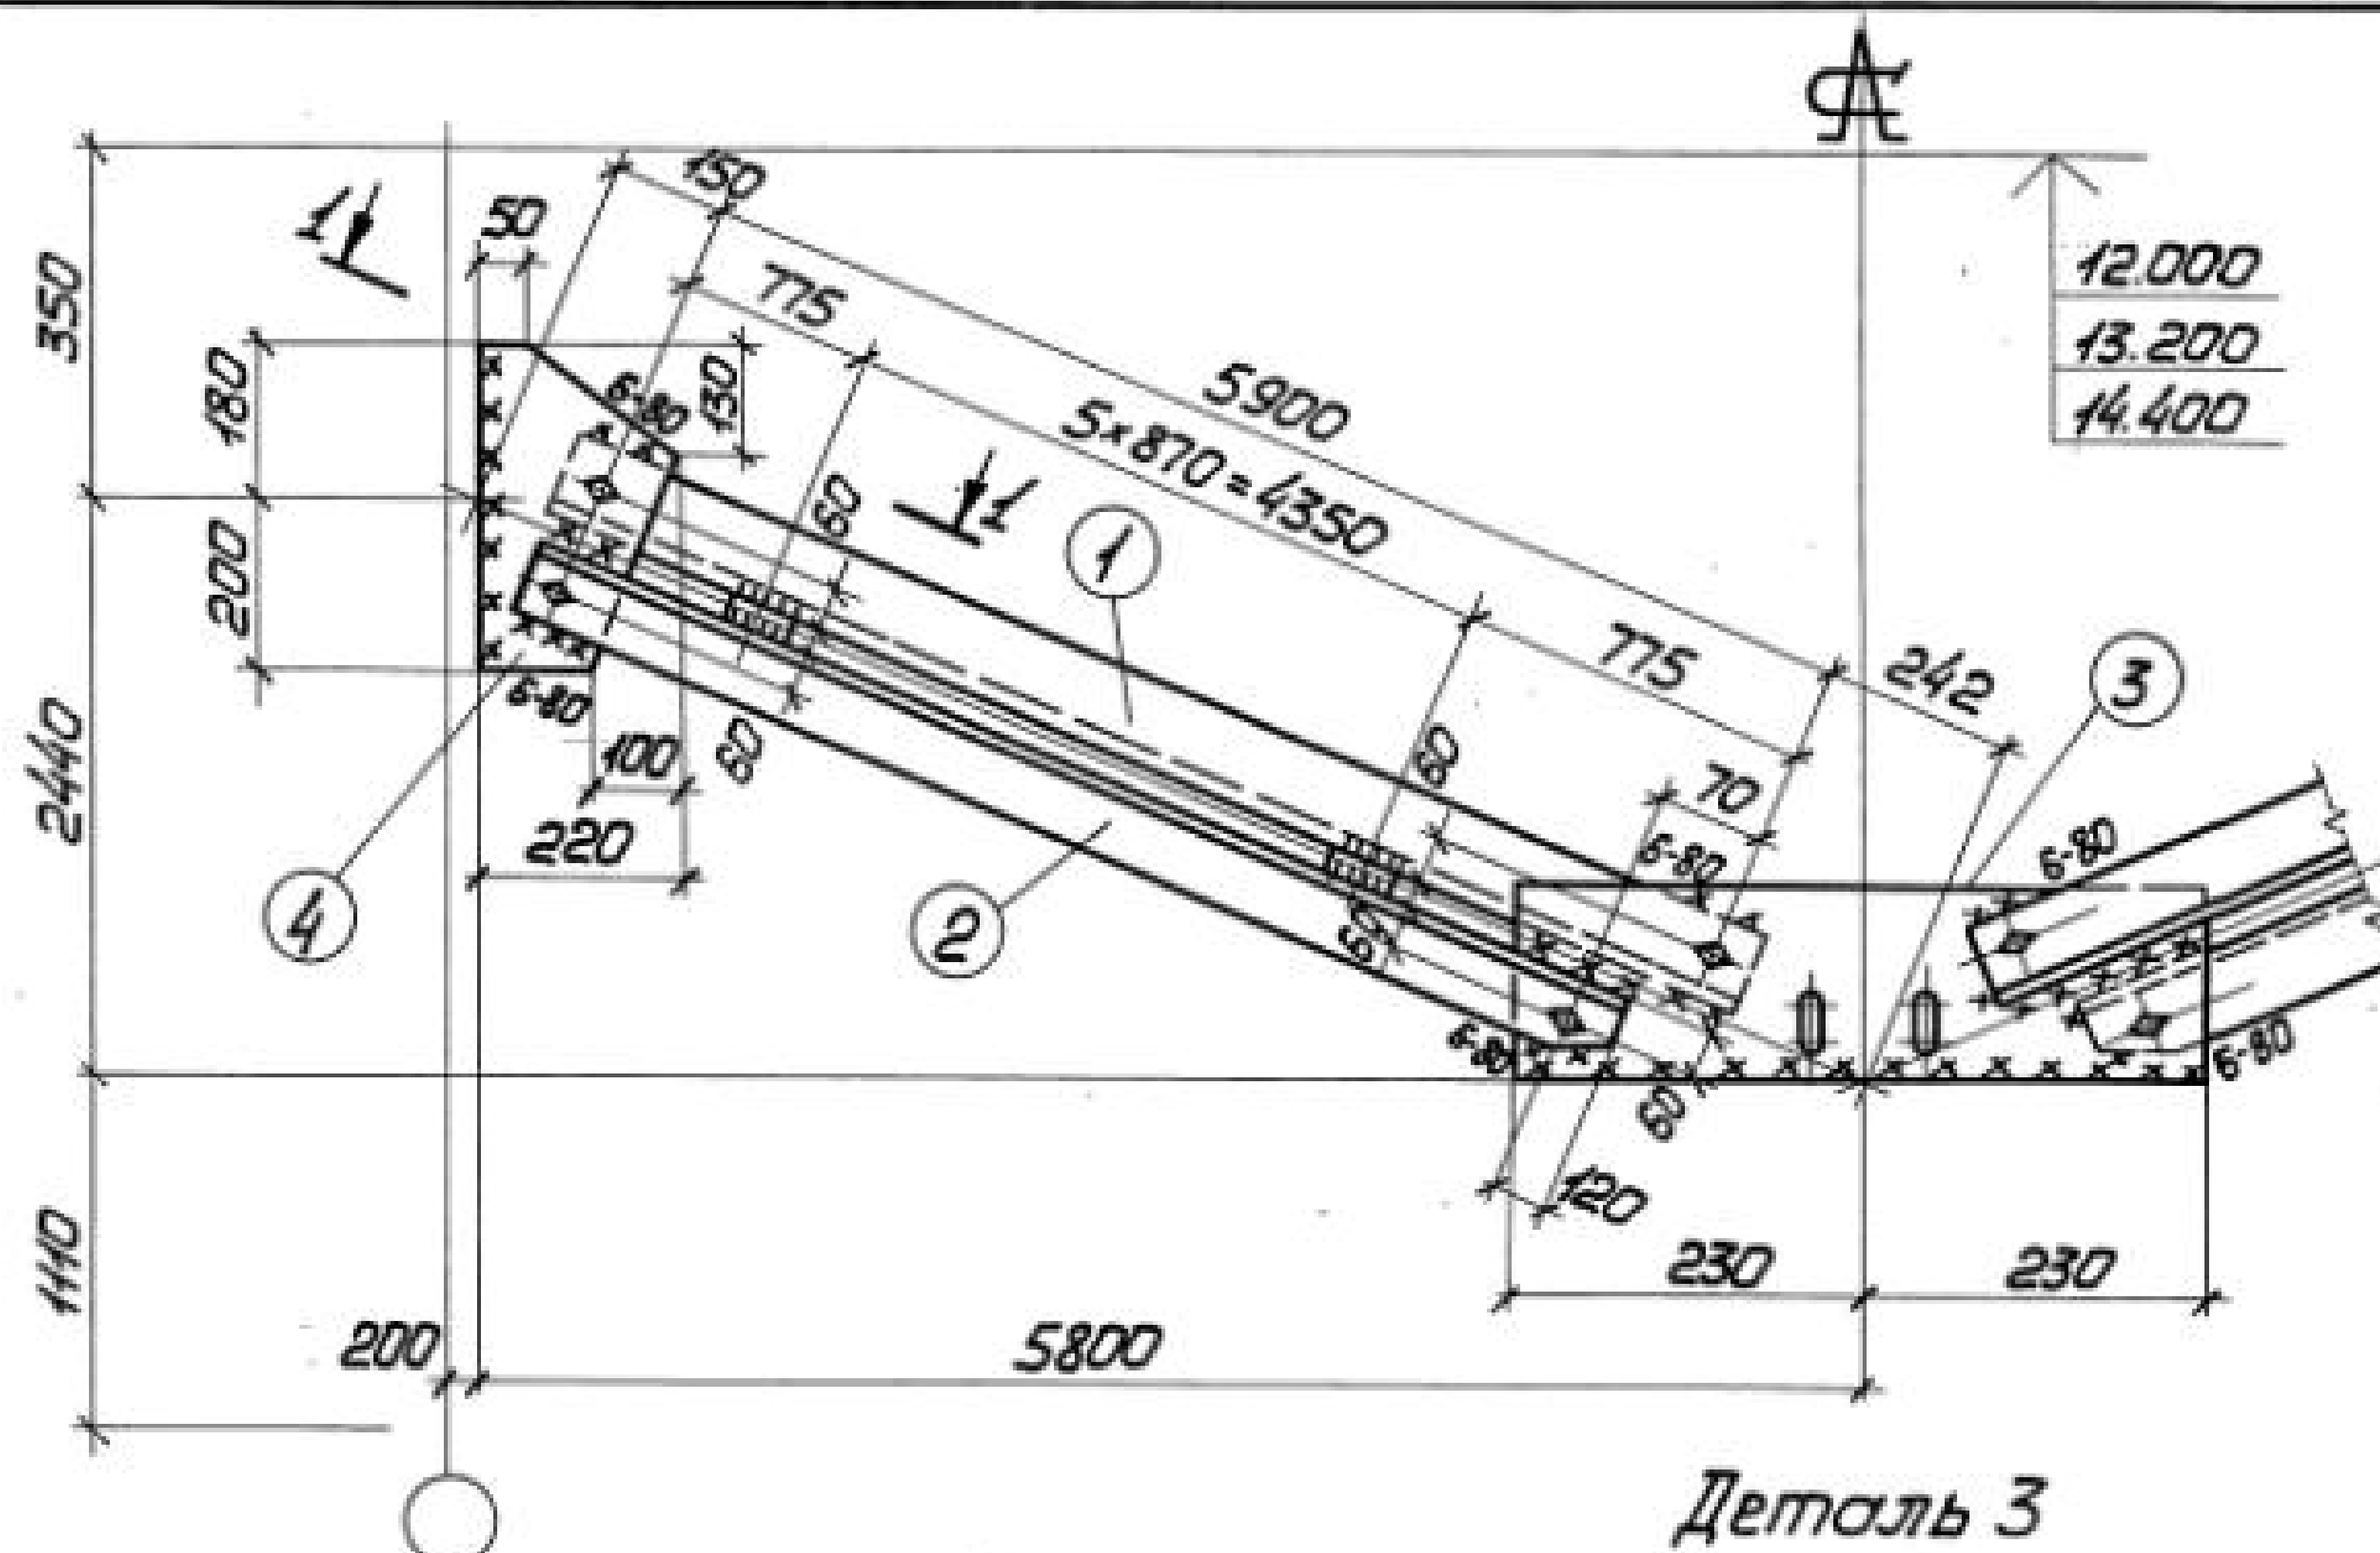

Сварные швы Таблица

Марка	Кол.	Тип шва	Длина, м	Тип электрода	Примечание
			на парк	общ.	
BC45		Δ5	0,4	—	Заводской
		Δ5	3,3	—	Монтажный
		Δ6	1,5	—	Монтажный

1. Все отверстия $\phi 23$ под болты М20.
2. Неоговаренные сварные швы $h=5$.
3. Неоговаренные обрезы 45.
4. Расчетные схемы и геометрические размеры см. документ 000.00 ТБЗ.

Формат	Зона	Поз.	Обозначение	Наименование	Кол.	Примечание
			Сталь ВСт3кл2	ГОСТ 380-71*		
				1424.1-5.6-045.00		
				Детали		
				ГОСТ 8509-72*		
Б4	1		1424.1-5.6-045.01	Уголок 110×110×8 $l=5990$	2	161,7
Б4	2		1424.1-5.6-045.02	Уголок 110×110×8 $l=5920$	2	159,8
				ГОСТ 19903-74		
Б4	3		1424.1-5.6-045.03	Полоса 8×230 $l=920$	1	13,3
Б4	4		1424.1-5.6-045.04	Полоса 8×220 $l=380$	2	10,5
Б4	5		1424.1-5.6-045.05	Полоса 8×60 $l=100$	12	4,5
				Стандартные изделия		
				Болт М20×40.58.00		
				ГОСТ 15589-70*	10	2,2
				Гайка М20.4.00		
				ГОСТ 15526-70*	10	0,5
				Шайба 20.01.00		
				ГОСТ 11371-78	10	0,2


1424.1-5.6-045.00

Директор	Шинкаревский	В.М.
Гл. инж. ин.	Шумицкий	В.М.
Нач. отд.	Шейнин	В.М.
Н. контр.	Шапран	В.М.
Гл. констр.	Шапран	В.М.
Гл. инж. пр.	Санковский	В.М.
Бригадир	Немчинова	Н.М.
Проверил	Немчинова	Н.М.
Исполнил	Беляева	В.М.

Связь ВС45



Сталь ВСт3кл2

Стадия	Масса	Масштаб
Р	353,3	1:50 1:15
Лист	Листов 1	
ГПИ УКРПРОЕКТАЛЬКОНСТРУКЦИЯ		

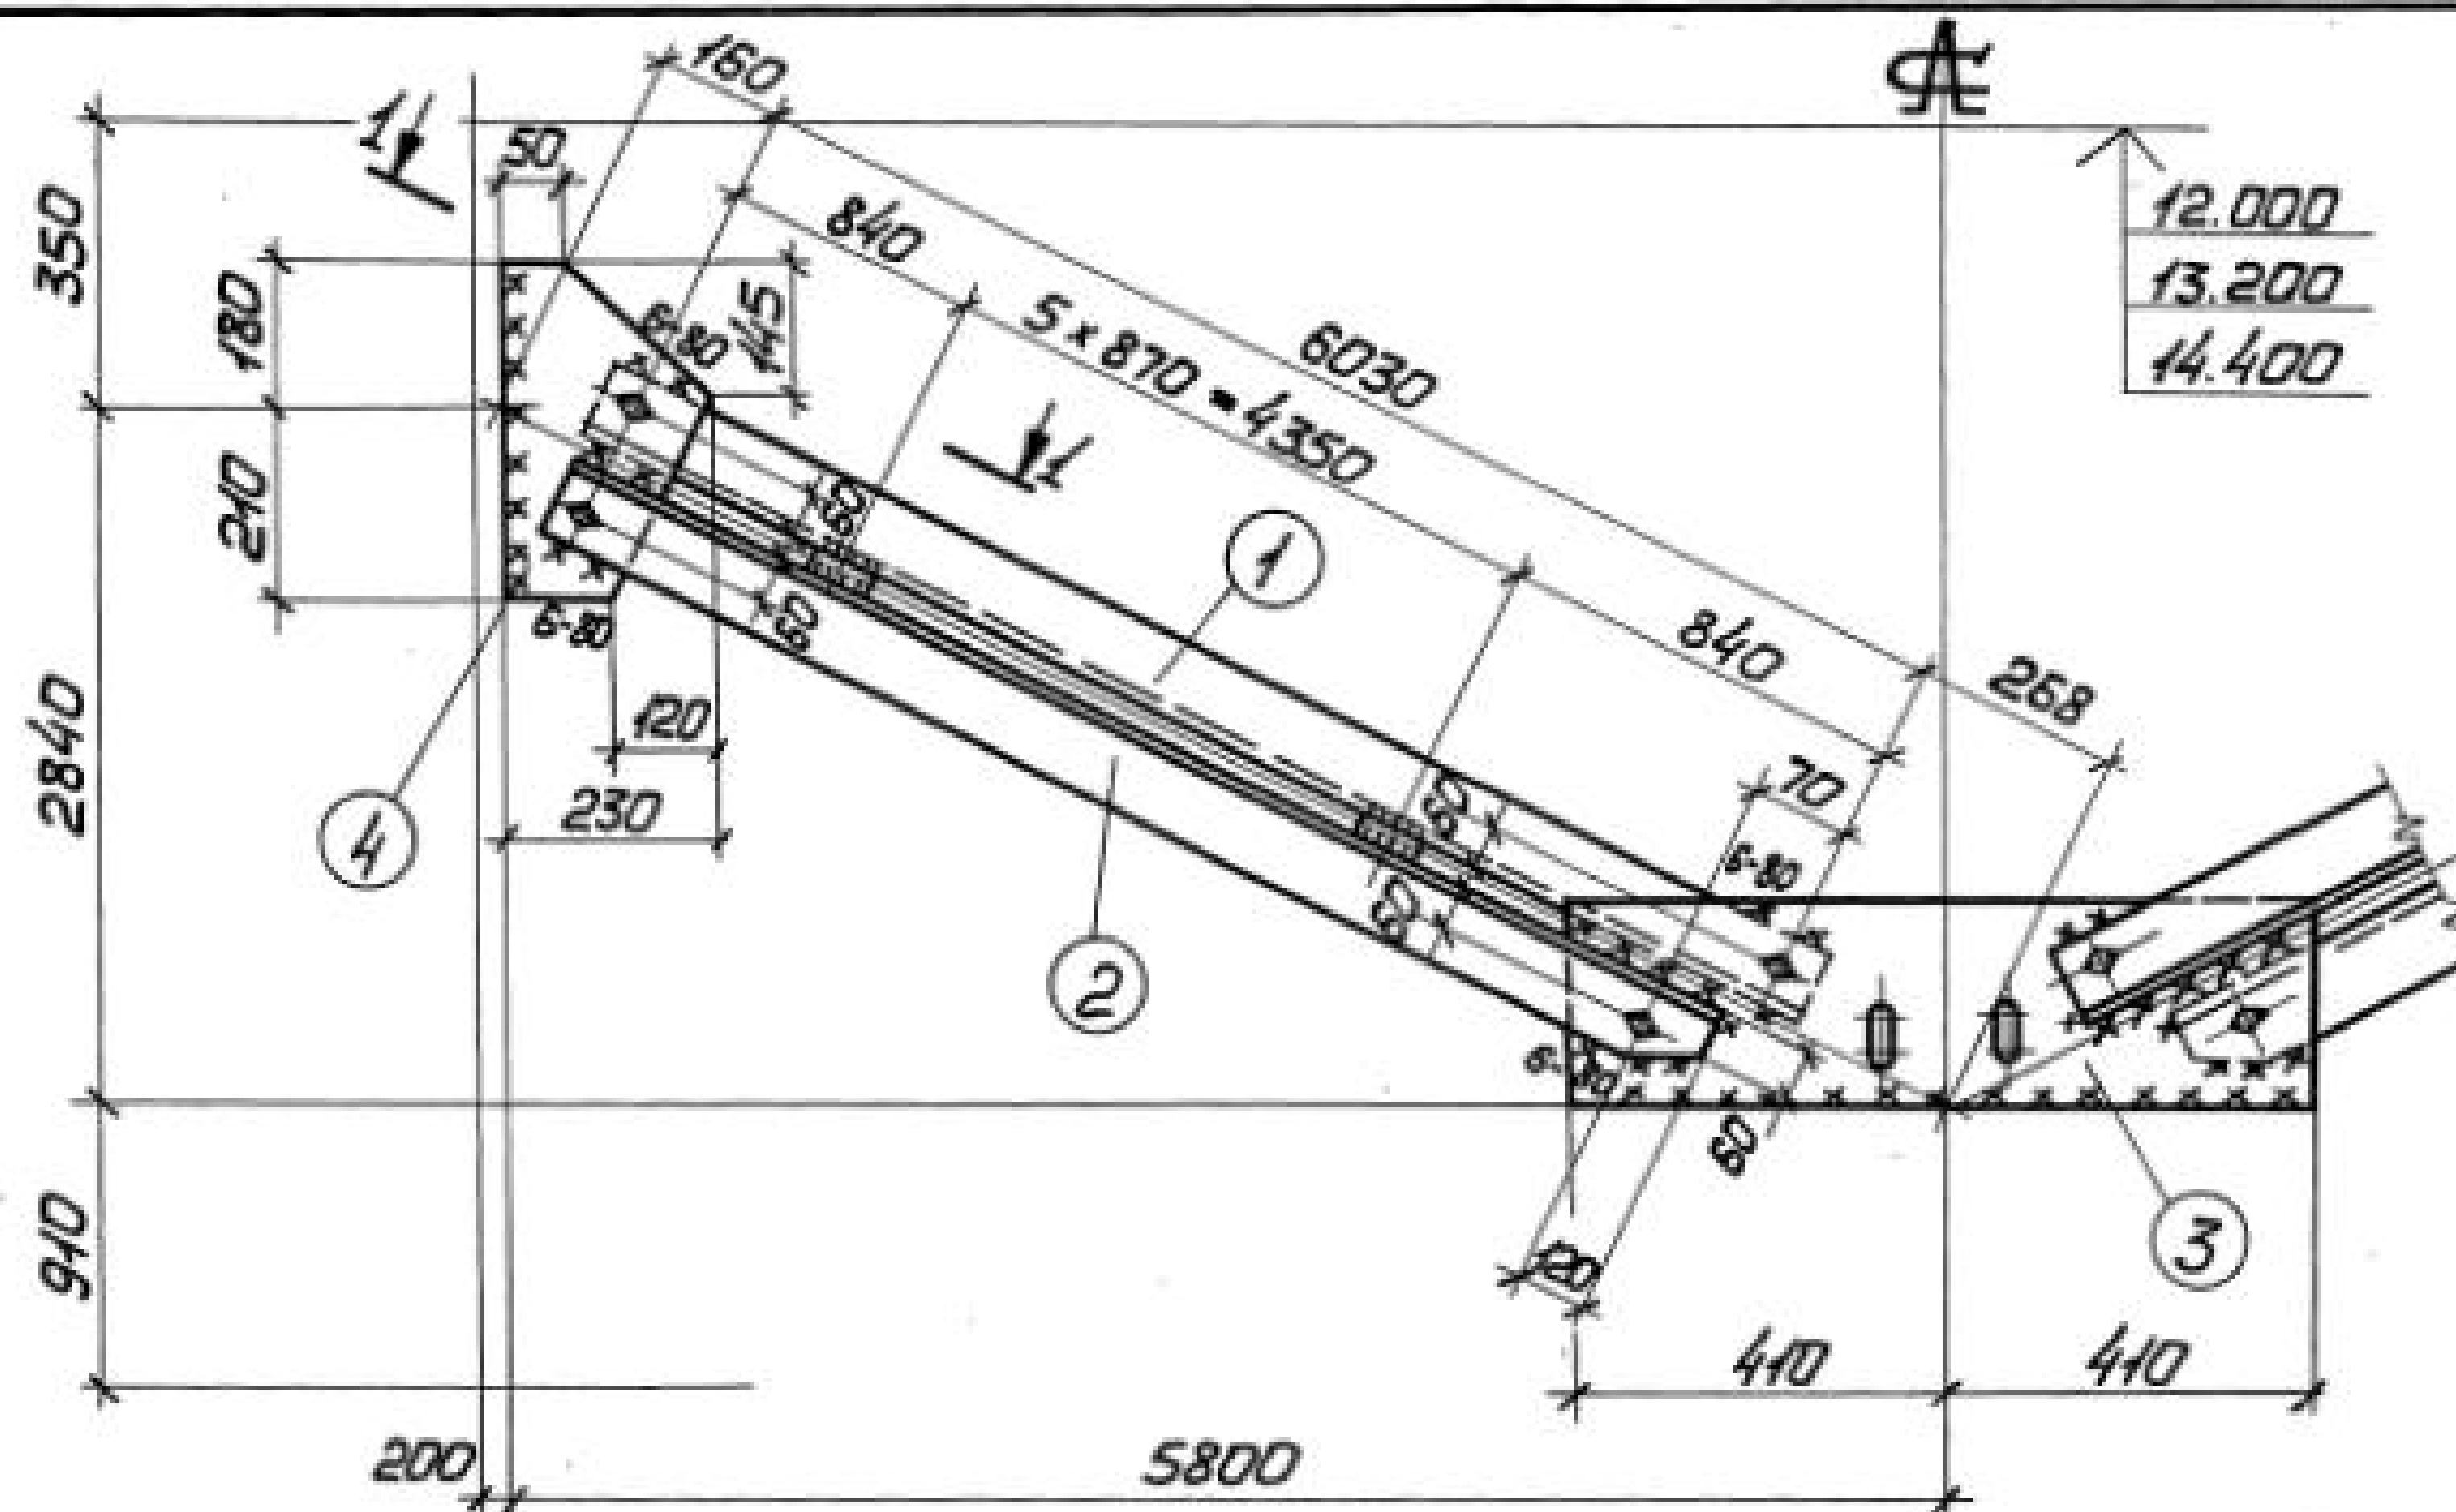

Деталь 3

1-1

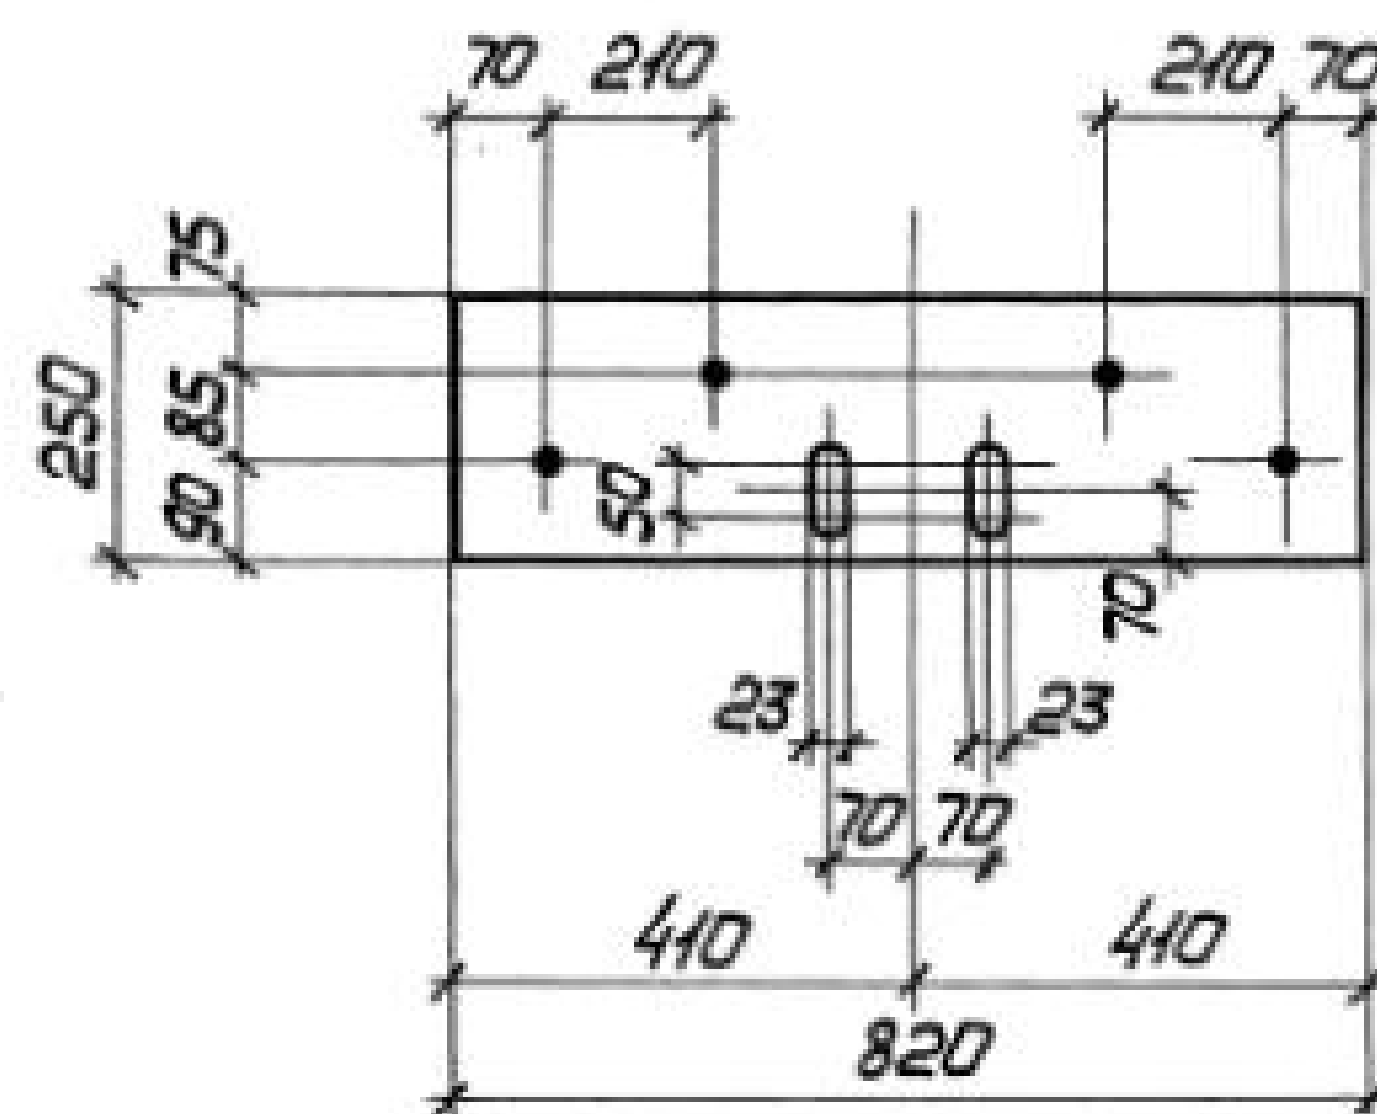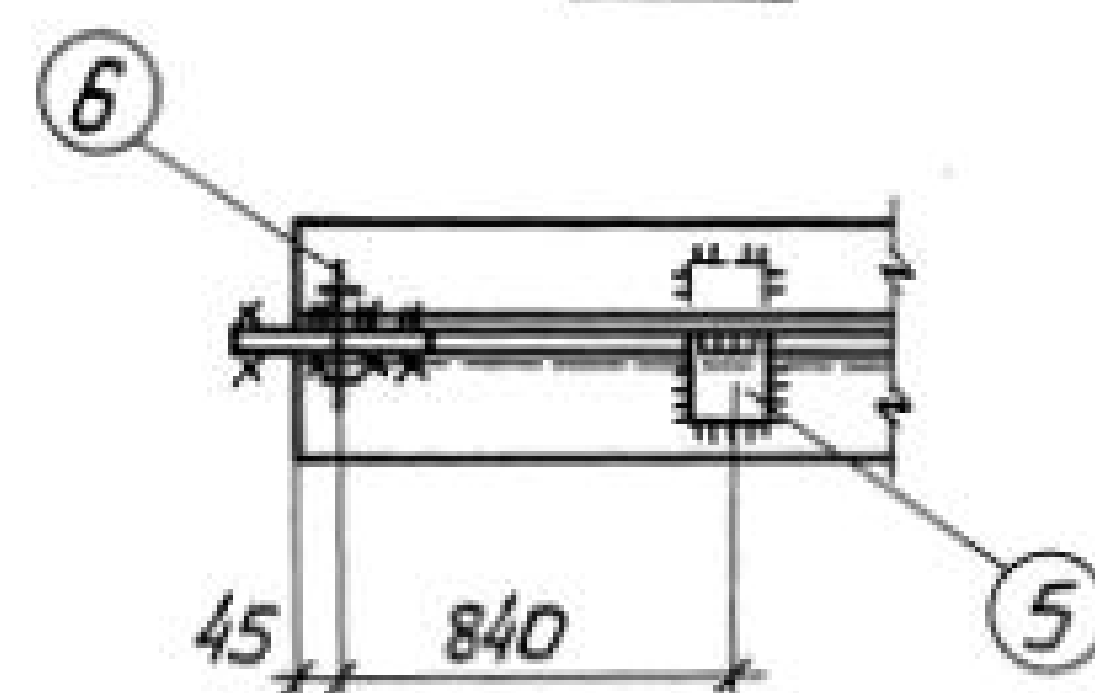

Сварные швы Таблица

Марка	Кал.	Тип шва	Длина, м	Тип электрода	Примечание
		ГОСТ 8732	ГОСТ 8732	ГОСТ 8732	
ВС46		5	0,4	342Л	Заводской
		5	3,2	342Л	Монтажный
		6	1,5	342Л	Монтажный

1. Все отверстия $\phi 23$ под болты М20.
2. Неоговоренные сварные швы $k=5$.
3. Неоговоренные обрезы 45.
4. Расчетные схемы и геометрические размеры см. документ 000.00 ТБЗ.

Формат	Зона	Поз.	Обозначение	Наименование	Кол.	Примечание
			Сталь ВСт3кп2	ГОСТ 380-71*		
				1.424.1-5.6-046.00		
				Детали		
				ГОСТ 8509-72*		
Б4	1		1.424.1-5.6-046.01	Уголок 110x110x8 $l=6120$	2	165,2
Б4	2		1.424.1-5.6-046.02	Уголок 110x110x8 $l=6000$	2	162,0
				ГОСТ 19903-74		
Б4	3		1.424.1-5.6-046.03	Полоса 8x250 $l=820$	1	12,9
Б4	4		1.424.1-5.6-046.04	Полоса 8x230 $l=490$	2	14,2
Б4	5		1.424.1-5.6-046.05	Полоса 8x60 $l=100$	12	4,5
				Стандартные изделия		
				Болт М20x40.58.00		
				ГОСТ 15589-70*	10	2,2
				Гайка М20.4.00		
				ГОСТ 15526-70*	10	0,5
				Шайба 20.01.00		
				ГОСТ 11371-78	10	0,2

1.424.1-5.6-046.00

Директор	Шимоновский	Виз
Глав.инж.	Шумицкий	Виз
Нач.отд.	Шейн	Виз
Н.контр.	Шапран	Виз
Гл.констр.	Шапран	Виз
Гл.инж.пр.	Санковский	Виз
Бригадир	Немчинова	Немч
Проверил	Немчинова	Немч
Исполнил	Беляева	Беля

Связь ВС46



Сталь ВСт3кп2

Стадия Масса Масштаб

Р 362,4 1:50
1:15

Лист Листов 1

ГГИ
УКРПРОЕКТАЛЬКОНСТРУКЦИЯ

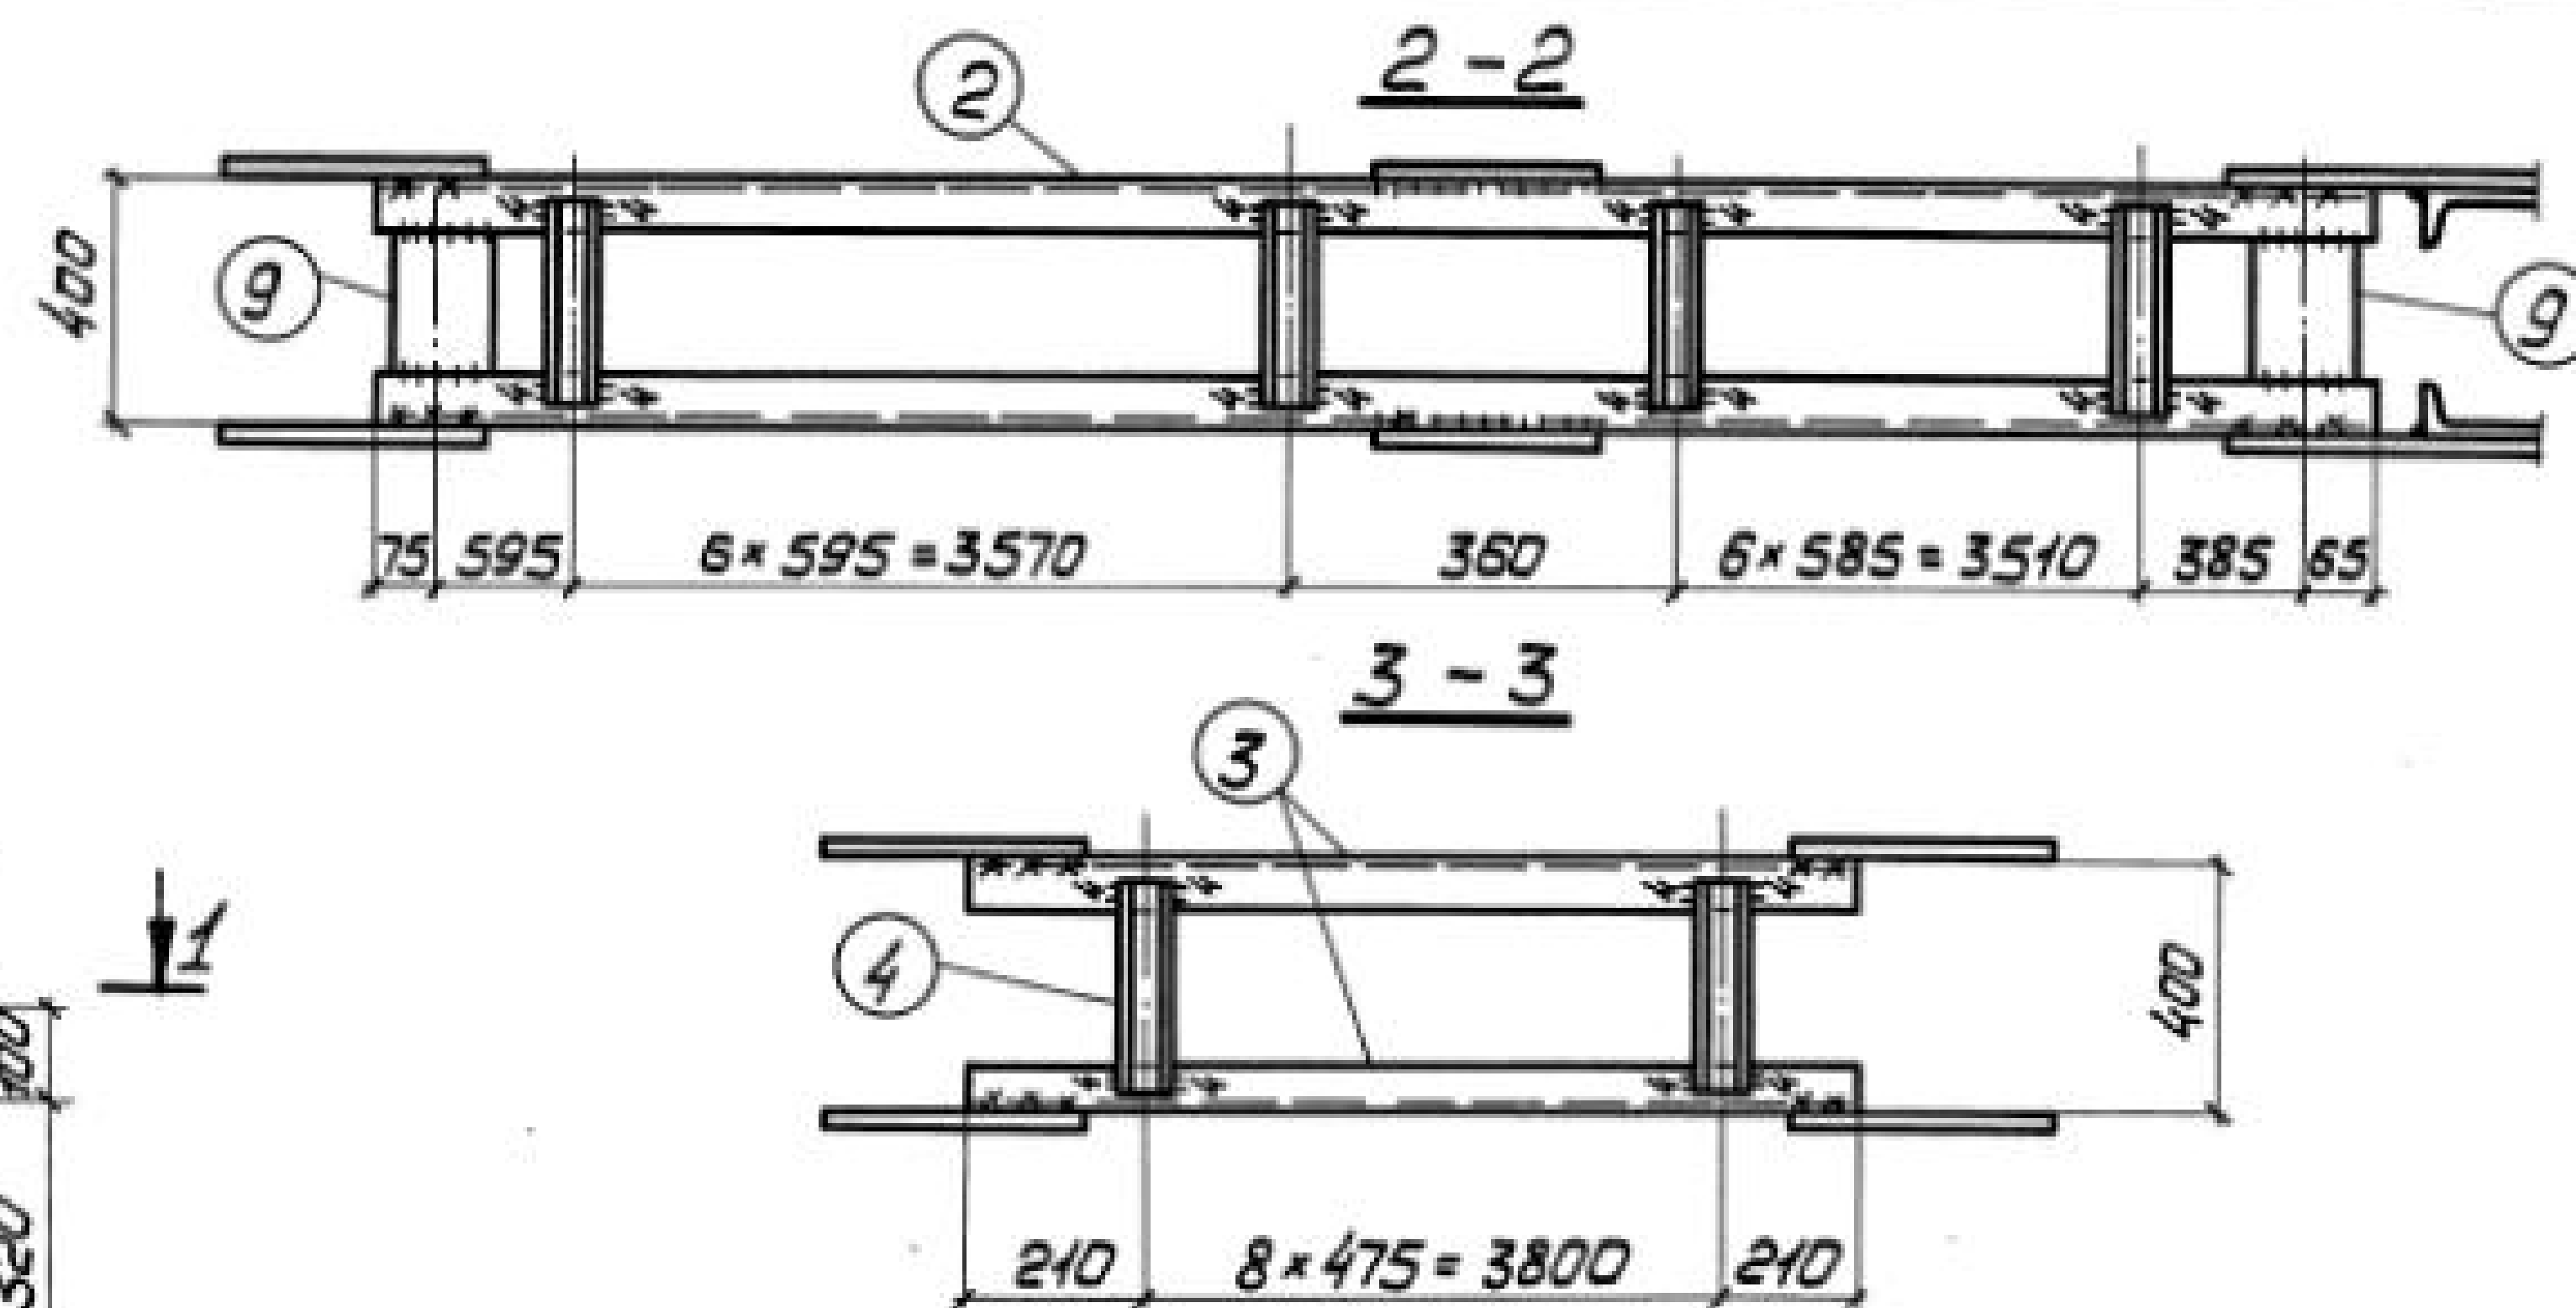
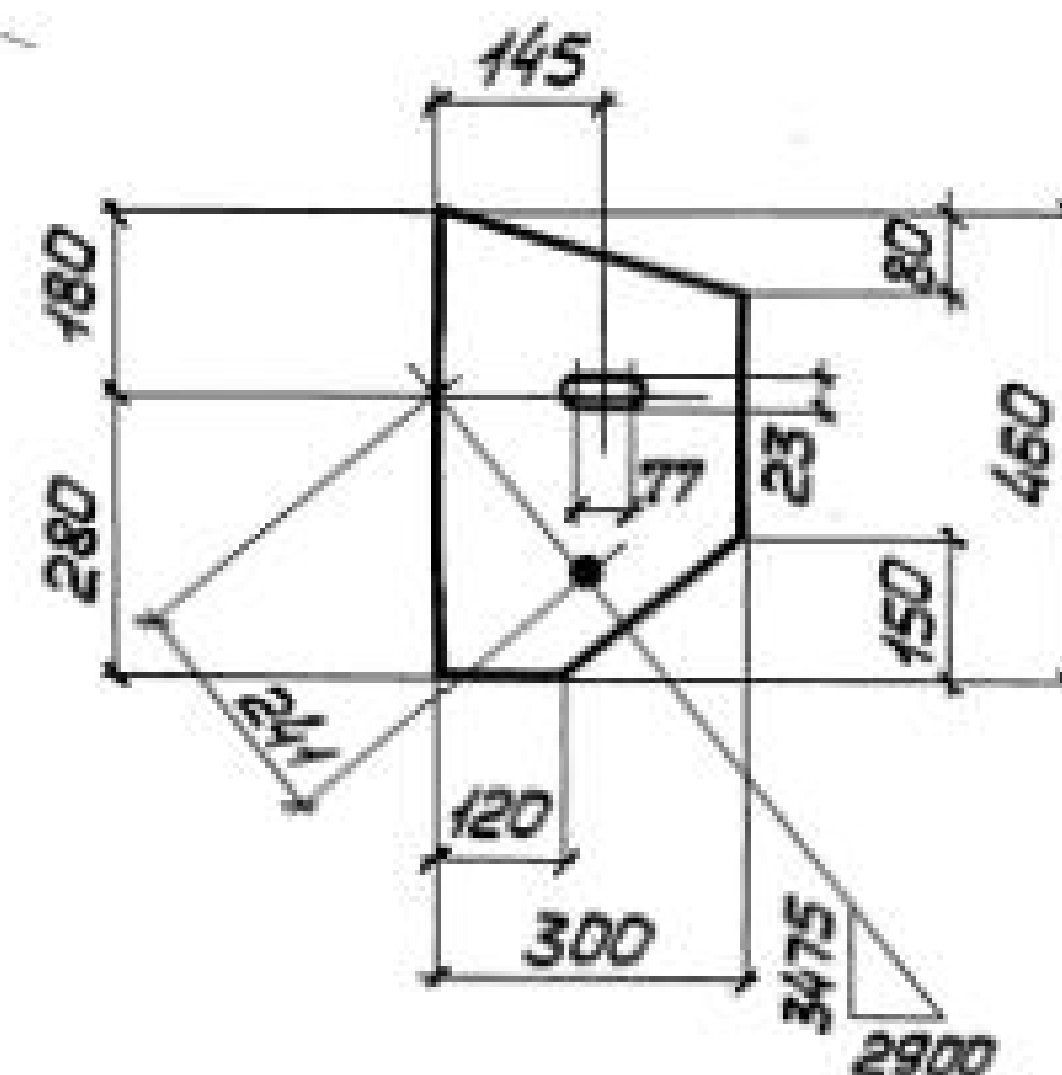


Сварные швы Таблица

Марка	Кал.	Тип У тапм. шво	Длина, м		Тип электр.	Примечание
			на марку	всех		
BC47		Δ 6	13,7	—	342	Монтажный
		Δ 6	7,6	—	342	Заводской
		Δ 4	26,4	—	342	Заводской

1. Все отверстия $\phi 23$ под болты М20.
2. Неогovorенные сварные швы $k=6$.
3. Неогovorенные обрезы 45.
4. Расчетную схему и геометрические размеры см. докум. 000.007Б8.

				1424.1-5.6-047.00		
Директор	Шумицкий	<i>Шумицкий</i>	Связь ВС47	Стадия	Масса	Насштаб
Глав. инж.	Шумицкий	<i>Шумицкий</i>		Р	1248	1:50
Нач. отд.	Шейнун	<i>Шейнун</i>				1:15
Инж. констр.	Шапран	<i>Шапран</i>		Лист 1	Листов 2	ГПН УКРПРОЕКТАЛЬКОНСТРУКЦИЯ
Глав. пр.	Санжаровский	<i>Санжаровский</i>				
Бригадир	Ненчинова	<i>Ненчинова</i>	Сталь ВСт 3 кл 2			
Норм. контр.	Ненчинова	<i>Ненчинова</i>				
Проверил	Прокопко	<i>Прокопко</i>				
Исполнил	Беляева	<i>Беляева</i>				

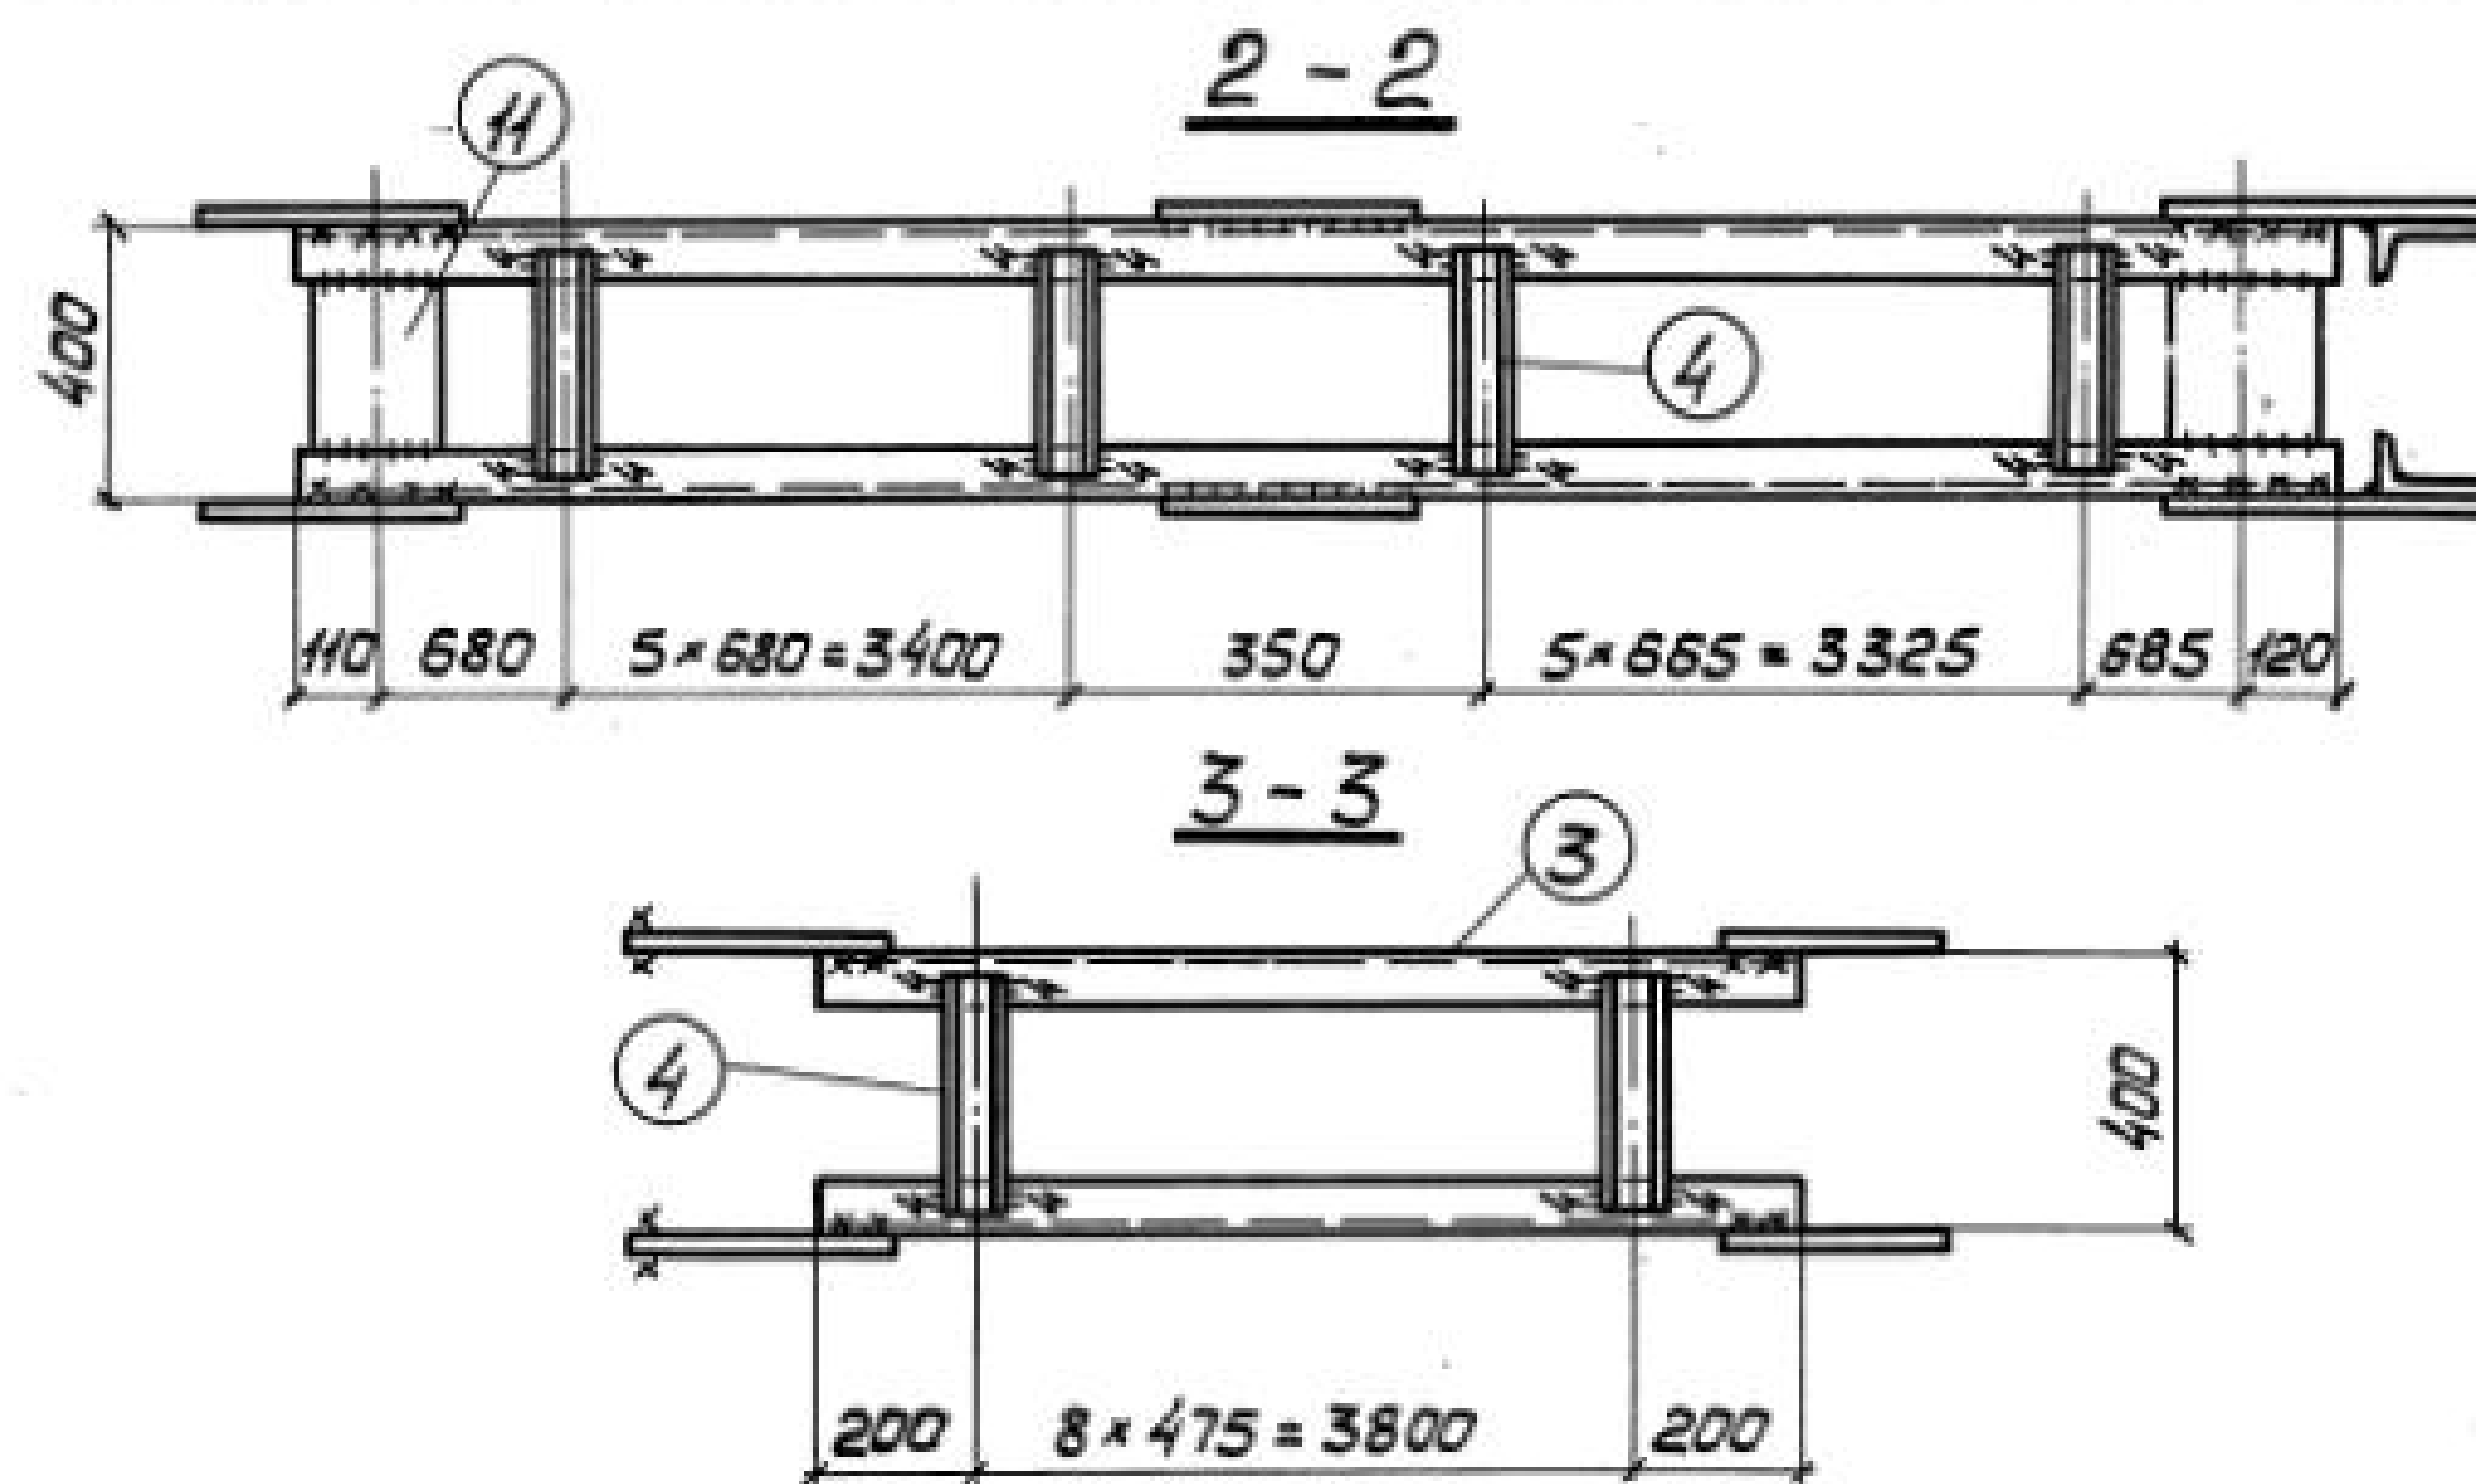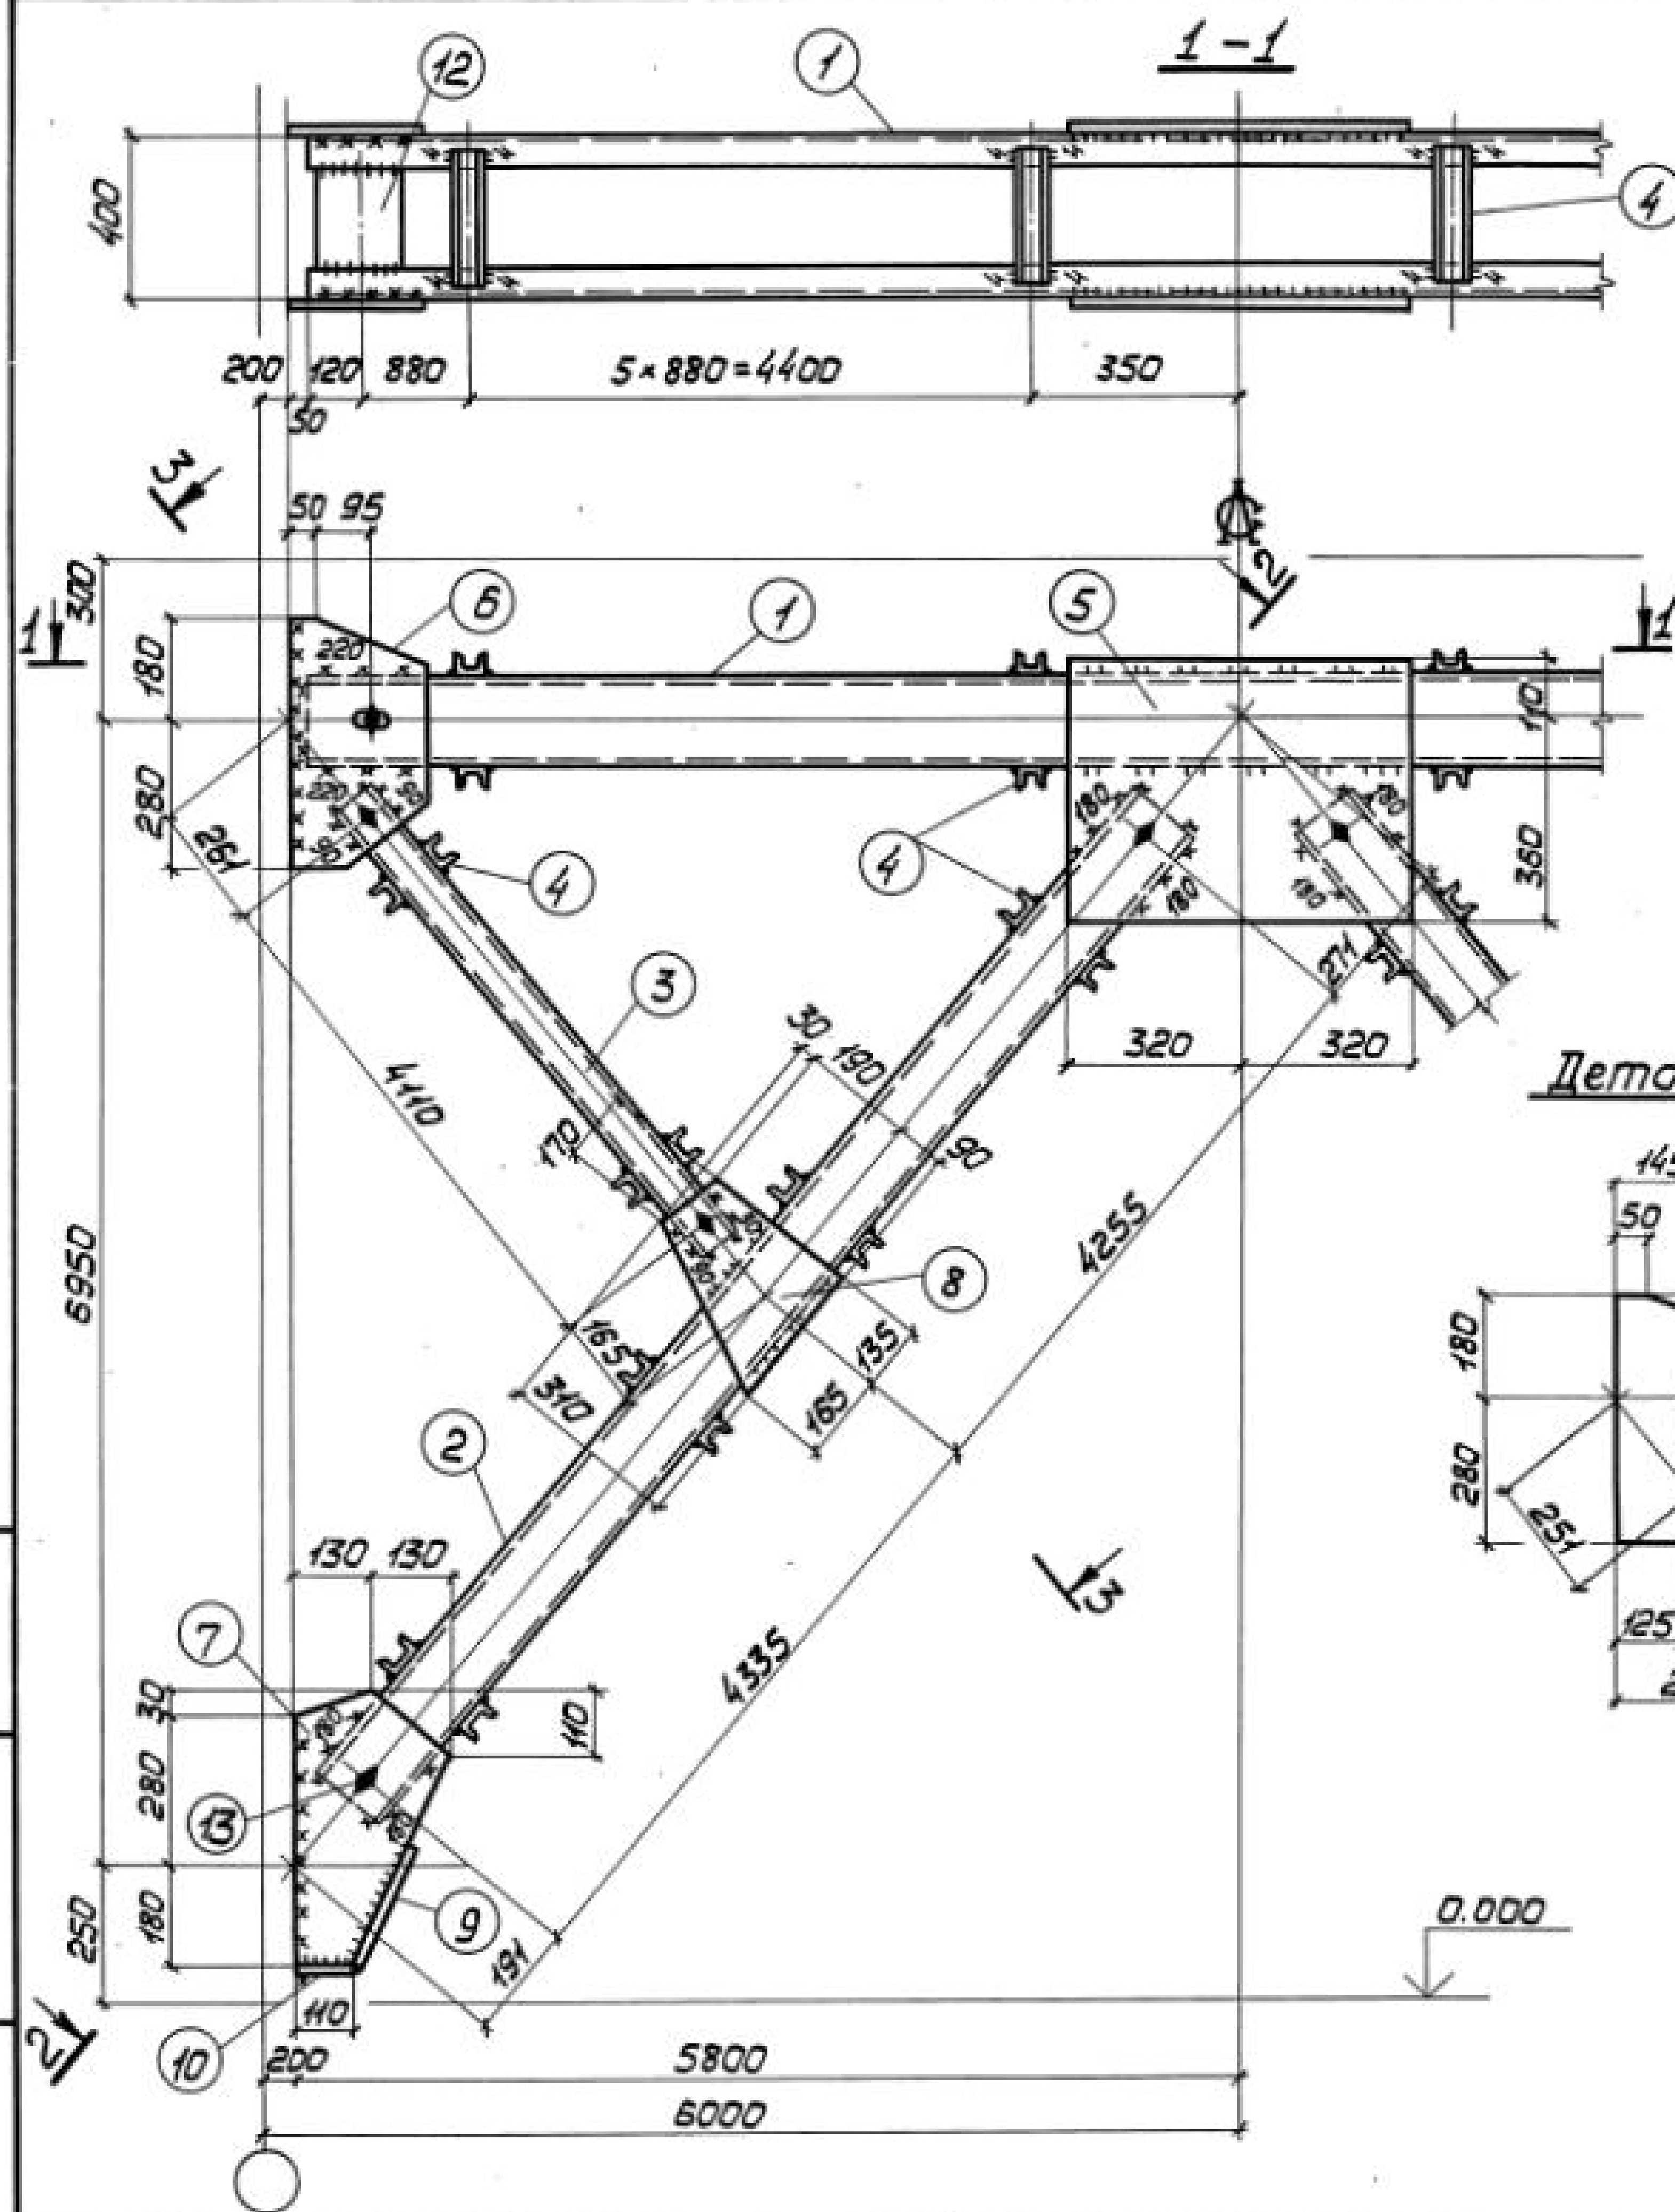

Сварные швы Таблица

Марка	Кол.	Тип и толщ. шва	Длина, м на марку	всех	Тип электр.	Примечание
BC48		△ 8	12,2	—	342	Заводской
		△ 8	13,5	—	342	Монтажный
		△ 6	10,8	—	342	Заводской
		△ 4	20,8	—	342	Заводской

1. Все отверстия $\phi 23$ под болты М20.
 2. Неоговоренные сварные швы $k=6$.
 3. Неоговоренные обрезы 45.
 4. Расчетную схему и геометрические размеры см. докум. 000.00ТБ8.

14241-56-04800					
Директор	Шиняновский			Стадия	Масса
Глав.пр.	Шиняновский			Р	1339
Нач.отд.	Шейн				1:50
Сл.констр.	Шопран				1:15
Глав.пр.	Сонковский			Лист 1	Листов 2
Бригадир	Мамчинова	Несм		ГПИ УКПРОЕКТСТАЛЬКОНСТРУКЦИЯ	
Норм.конт.	Мамчинова	Несм			
Проверил	Прахаско	ВФ			
Исполнил	Беляева	Бел		Сталь ВСт3кп2	

19136 73

Формат А3

копировал 7405

Формат	Зона	Поз.	Обозначение	Наименование	Кол.	Примечание
			Сталь ВСт3кп2	ГОСТ 380-71*		
				1.424.1-5.6-047.00		
				<u>Детали</u>		
				ГОСТ 8240-72		
Б4	1		1.424.1-5.6-047.01	Швеллер 16 $\ell=11500$	2	327
Б4	2		1.424.1-5.6-047.02	Швеллер 12 $\ell=8700$	4	362
Б4	3		1.424.1-5.6-047.03	Швеллер 8 $\ell=4220$	4	119
Б4	4		1.424.1-5.6-047.04	Швеллер 6,5 $\ell=390$	122	281
				ГОСТ 19903-74		
Б4	5		1.424.1-5.6-047.05	Полоса 8x420 $\ell=560$	2	30
Б4	6		1.424.1-5.6-047.06	Полоса 8x300 $\ell=460$	4	35
Б4	7		1.424.1-5.6-047.07	Полоса 8x240 $\ell=460$	4	28
Б4	8		1.424.1-5.6-047.08	Полоса 8x280 $\ell=290$	4	20
Б4	9		1.424.1-5.6-047.09	Полоса 8x120 $\ell=295$	8	18
Б4	10		1.424.1-5.6-047.10	Полоса 8x120 $\ell=270$	4	8
Б4	11		1.424.1-5.6-047.11	Полоса 8x80 $\ell=270$	4	6
Б4	12		1.424.1-5.6-047.12	Полоса 8x80 $\ell=90$	4	2
				<u>Стандартные изделия</u>		
Б4	13			Болт М20x40.58.00	20	4,38
				ГОСТ 15589-70*		
Б4	14			Гайка М20.4.00	20	1,25
				ГОСТ 15526-70*		
Б4	15			Шайба 20.01.00	20	0,46
				ГОСТ 11371-78		
			1.424.1-5.6-047.00			Лист 2



Формат	Зона	Поз.	Обозначение	Наименование	Кол.	Примечание
			Сталь ВСт3кп2	ГОСТ 380-71*		
				1.424.1-5.6-048.00		
				<u>Детали</u>		
				ГОСТ 8240-72		
Б4	1		1.424.1-5.6-048.01	Швеллер 16 $\ell=11500$	2	327
Б4	2		1.424.1-5.6-048.02	Швеллер 14 $\ell=8680$	4	427
Б4	3		1.424.1-5.6-048.03	Швеллер 8 $\ell=4200$	4	118
Б4	4		1.424.1-5.6-048.04	Швеллер 6,5 $\ell=390$	108	249
				ГОСТ 19903-74		
Б4	5		1.424.1-5.6-048.05	Полоса 10x470 $\ell=640$	2	47
Б4	6		1.424.1-5.6-048.06	Полоса 10x270 $\ell=460$	4	39
Б4	7		1.424.1-5.6-048.07	Полоса 10x260 $\ell=490$	4	38
Б4	8		1.424.1-5.6-048.08	Полоса 10x300 $\ell=310$	4	29
Б4	9		1.424.1-5.6-048.09	Полоса 10x80 $\ell=270$	4	7
Б4	10		1.424.1-5.6-048.10	Полоса 10x80 $\ell=110$	4	3
Б4	11		1.424.1-5.6-048.11	Полоса 8x200 $\ell=280$	8	28
Б4	12		1.424.1-5.6-048.12	Полоса 8x200 $\ell=270$	4	14
				<u>Стандартные изделия</u>		
Б4	13			Болт М20x40.58.00	20	4,38
				ГОСТ 15589-70*		
Б4	14			Гайка М20.4.00	20	1,25
				ГОСТ 15526-70*		
Б4	15			Шайба 20.01.00	20	0,46
				ГОСТ 11371-78		
			1.424.1-5.6-048.00			Лист 2

Инв. № подл. Подпись и дата

Взам. инв. №

Инв. № подл. Подпись и дата

Взам. инв. №

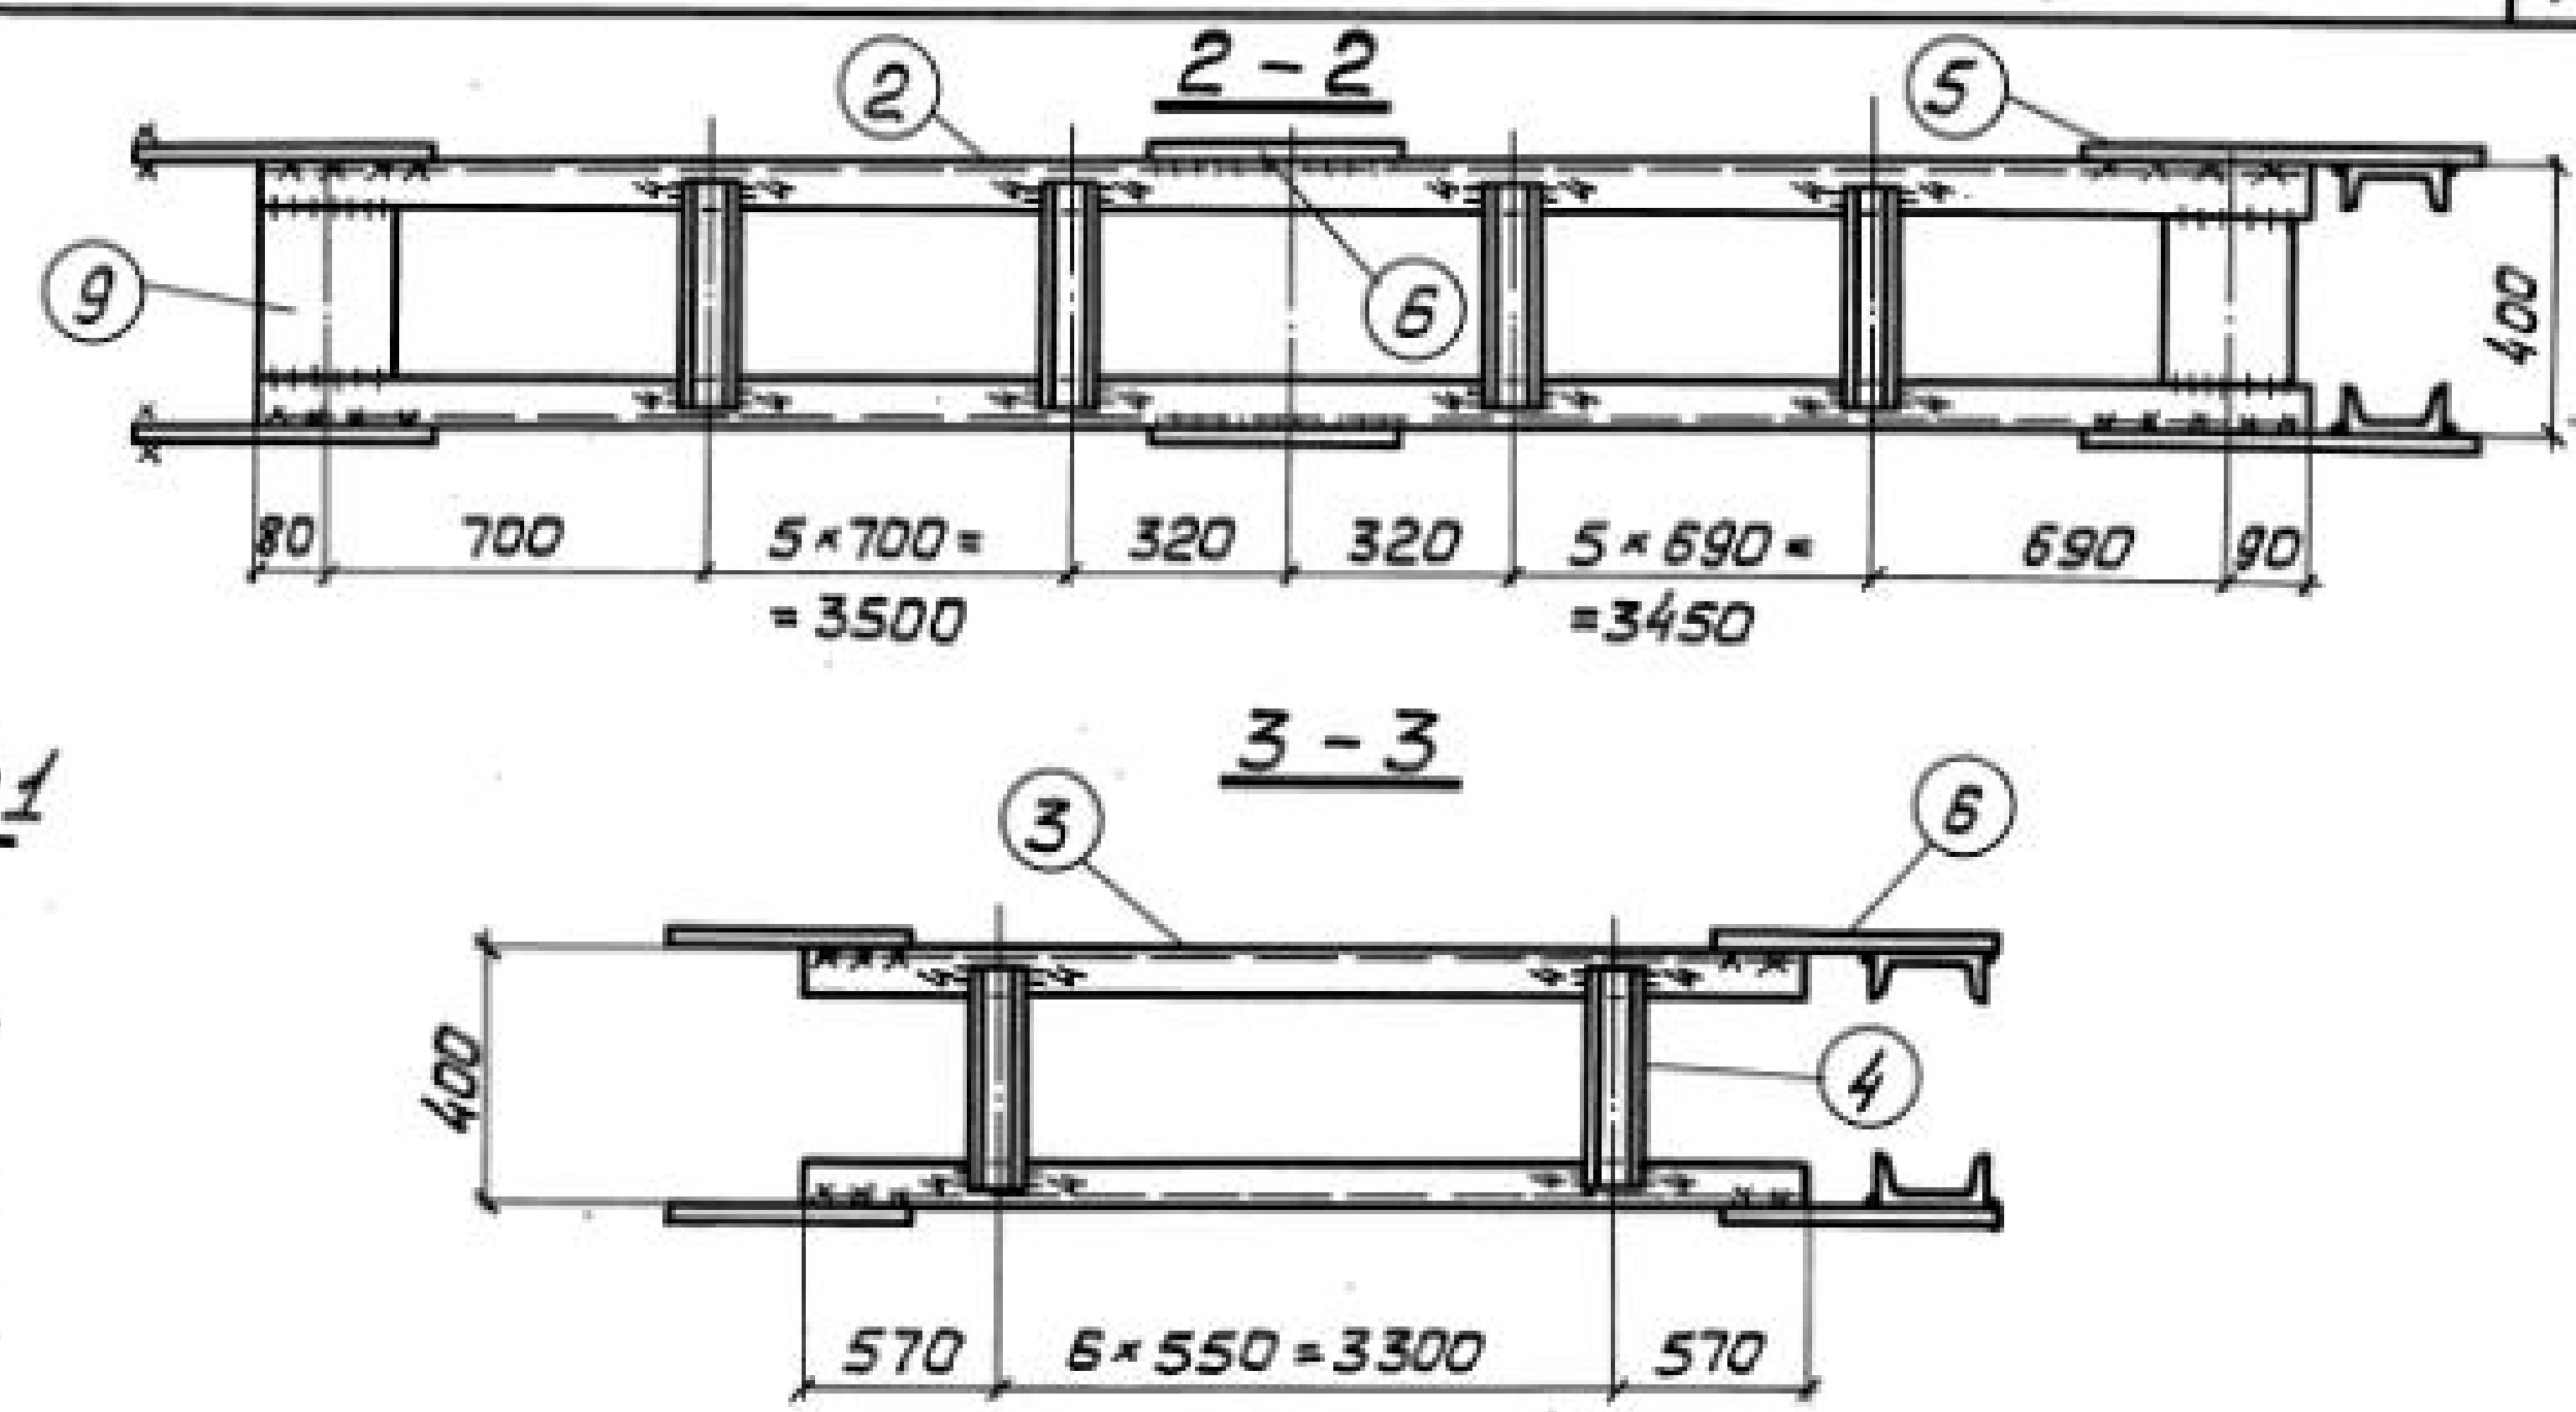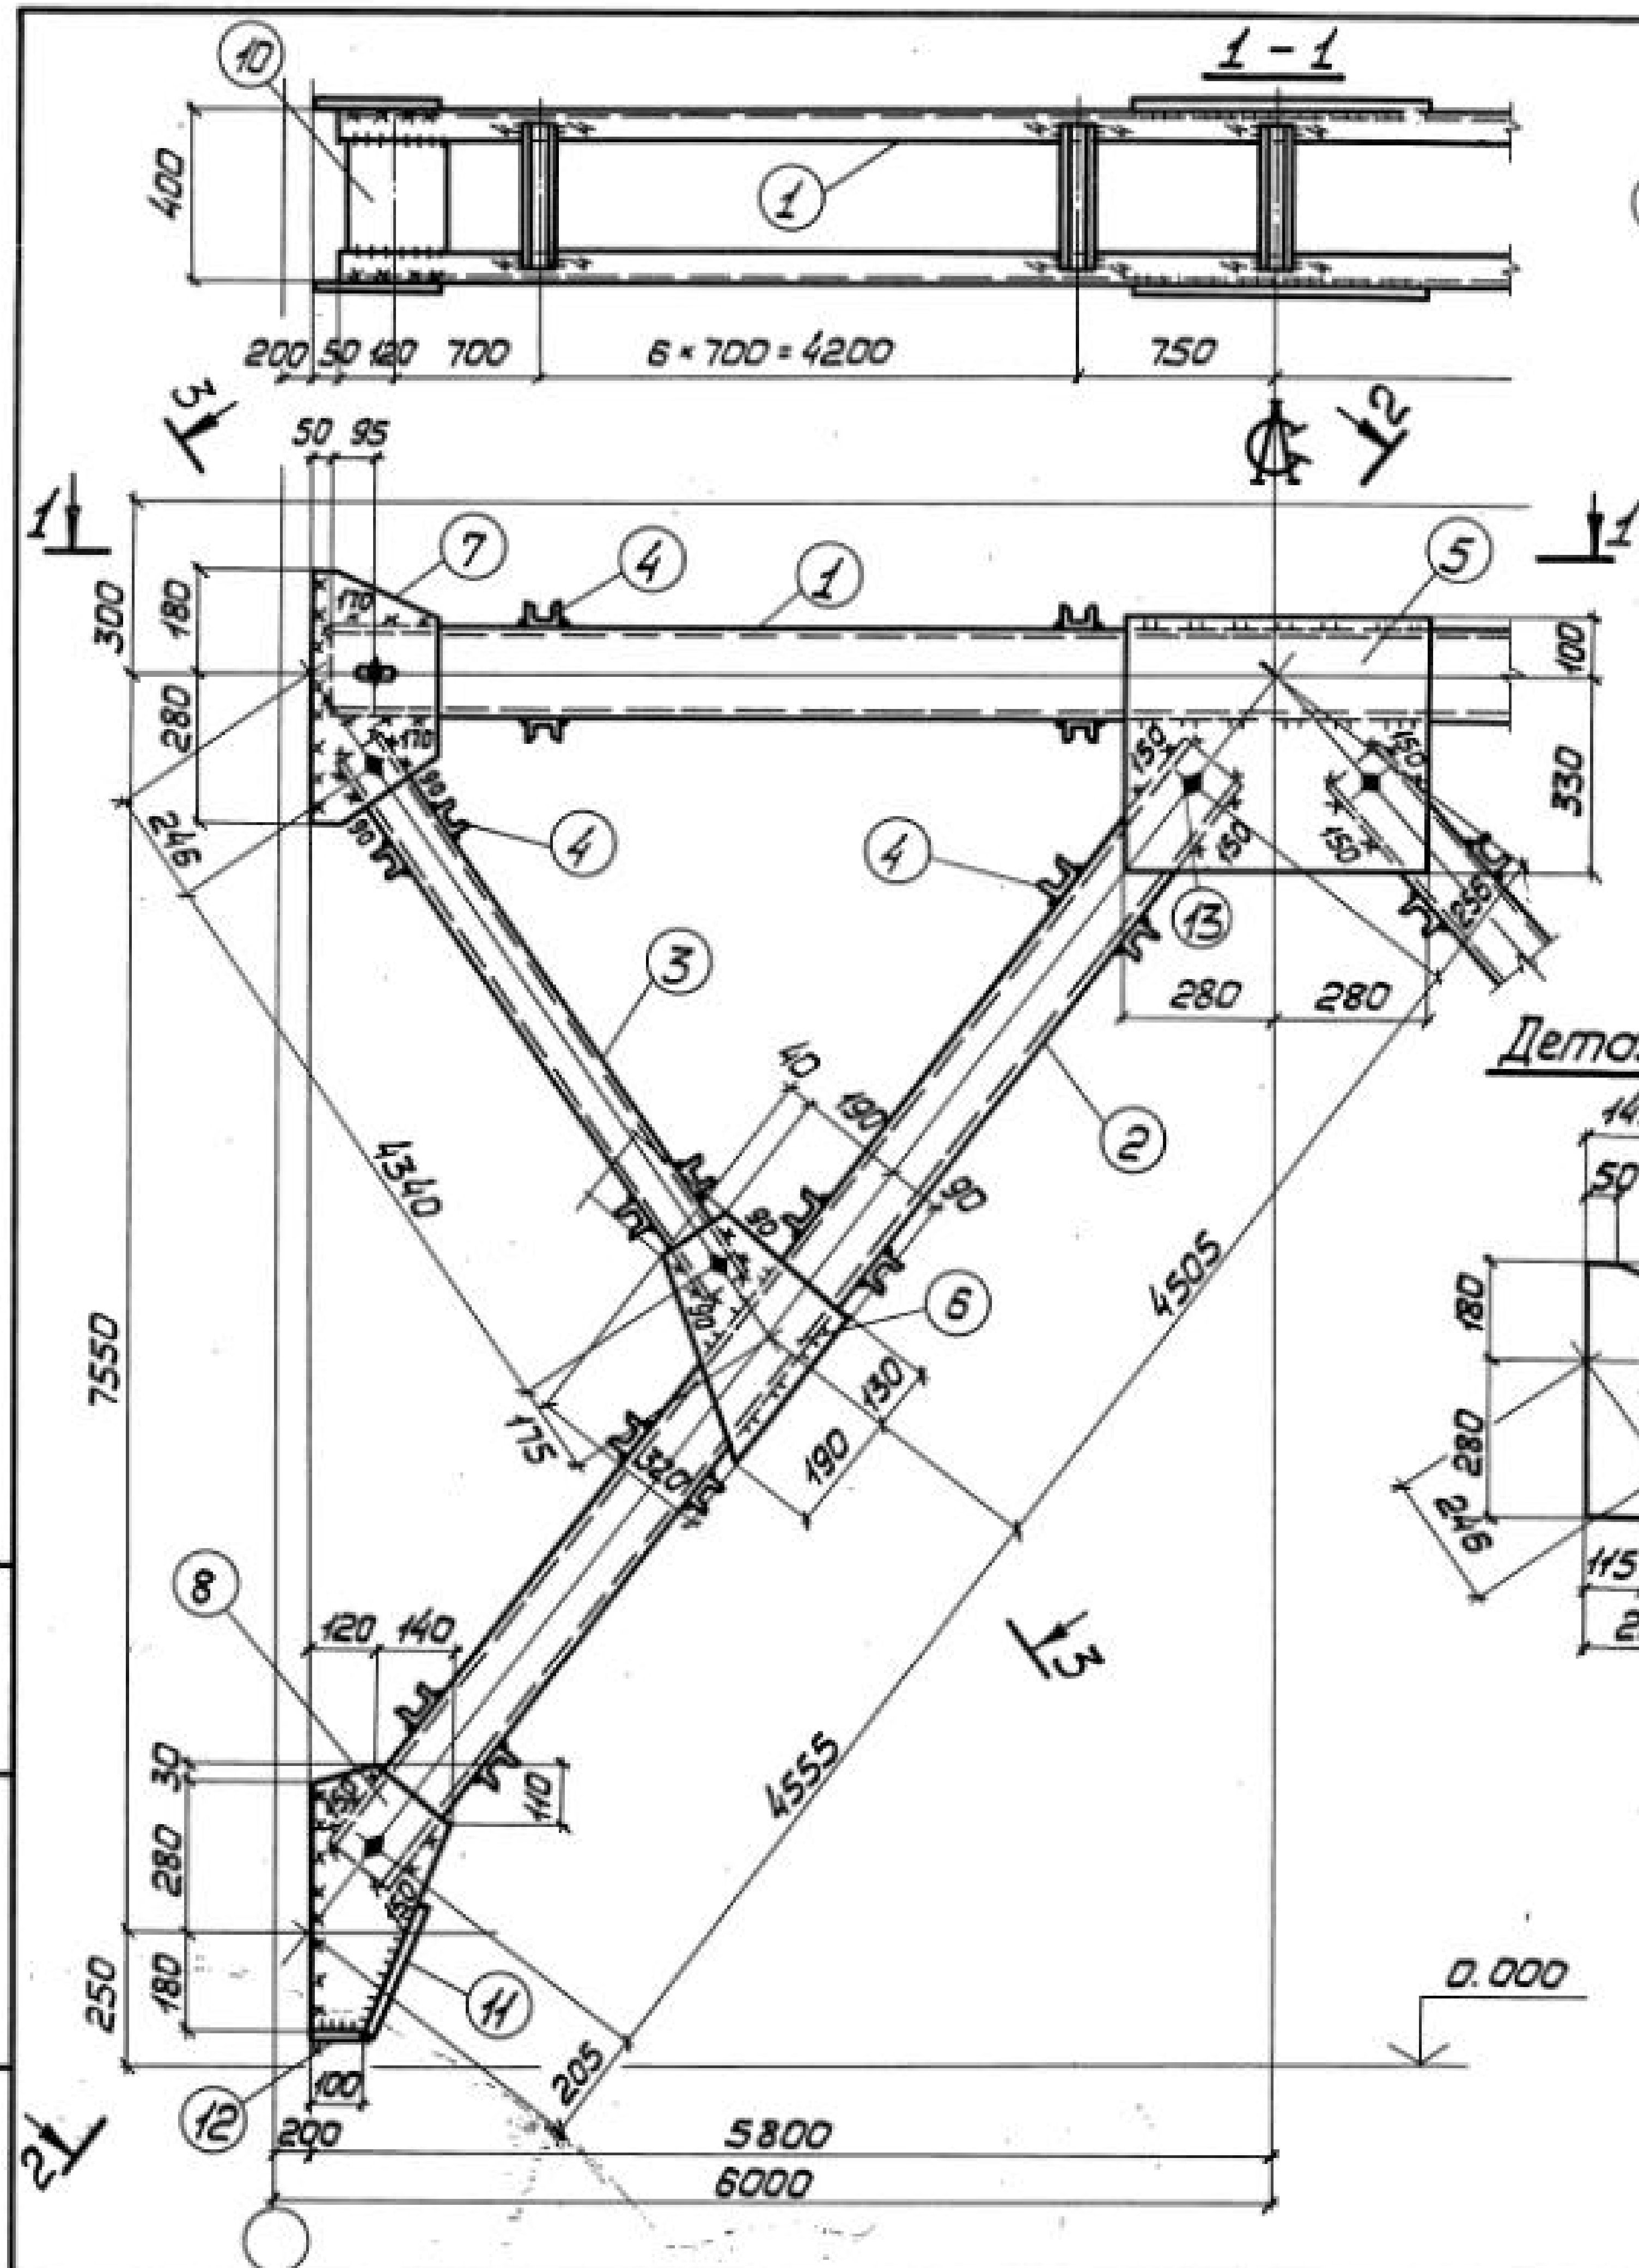

Сварные швы Таблица





Марка	Кол. шт.	Тип шва	Длина, м	Тип электр.	Примечание
BC49		Δ 6	12,6	—	342 Монтажный
		Δ 6	11,7	—	342 Заводской
		Δ 4	21,6	—	342 Заводской

1. Все отверстия $\phi 23$ под болты М20.
2. Неоговоренные сварные швы $k=6$.
3. Неоговоренные обрезы 45.
4. Расчетную схему и геометрические размеры см. докум. 000.00ТБ8.


1.424.1-5.6-04900			Стадия	Масса	Масштаб
Связь BC49			Р	1225	1:50 1:15
Сталь ВСт3кп2			Лист 1	Листов 2	
			ГПИ УПРОЕКТСТЕЛКОСТРОИТЕЛЬ		

Директор	Шумицкий	
Гл. инж. и.к.	Шумицкий	
Нач. отд.	Шейнун	
Гл. констр.	Шалран	
Гл. инж. пр.	Санковский	
Бригадир	Немчинова	
Нач. канц.	Немчинова	
Проверил	Прахаско	
Исполнил	Беляева	

Инв. № подл. Подпись и дата Взам. инв. №

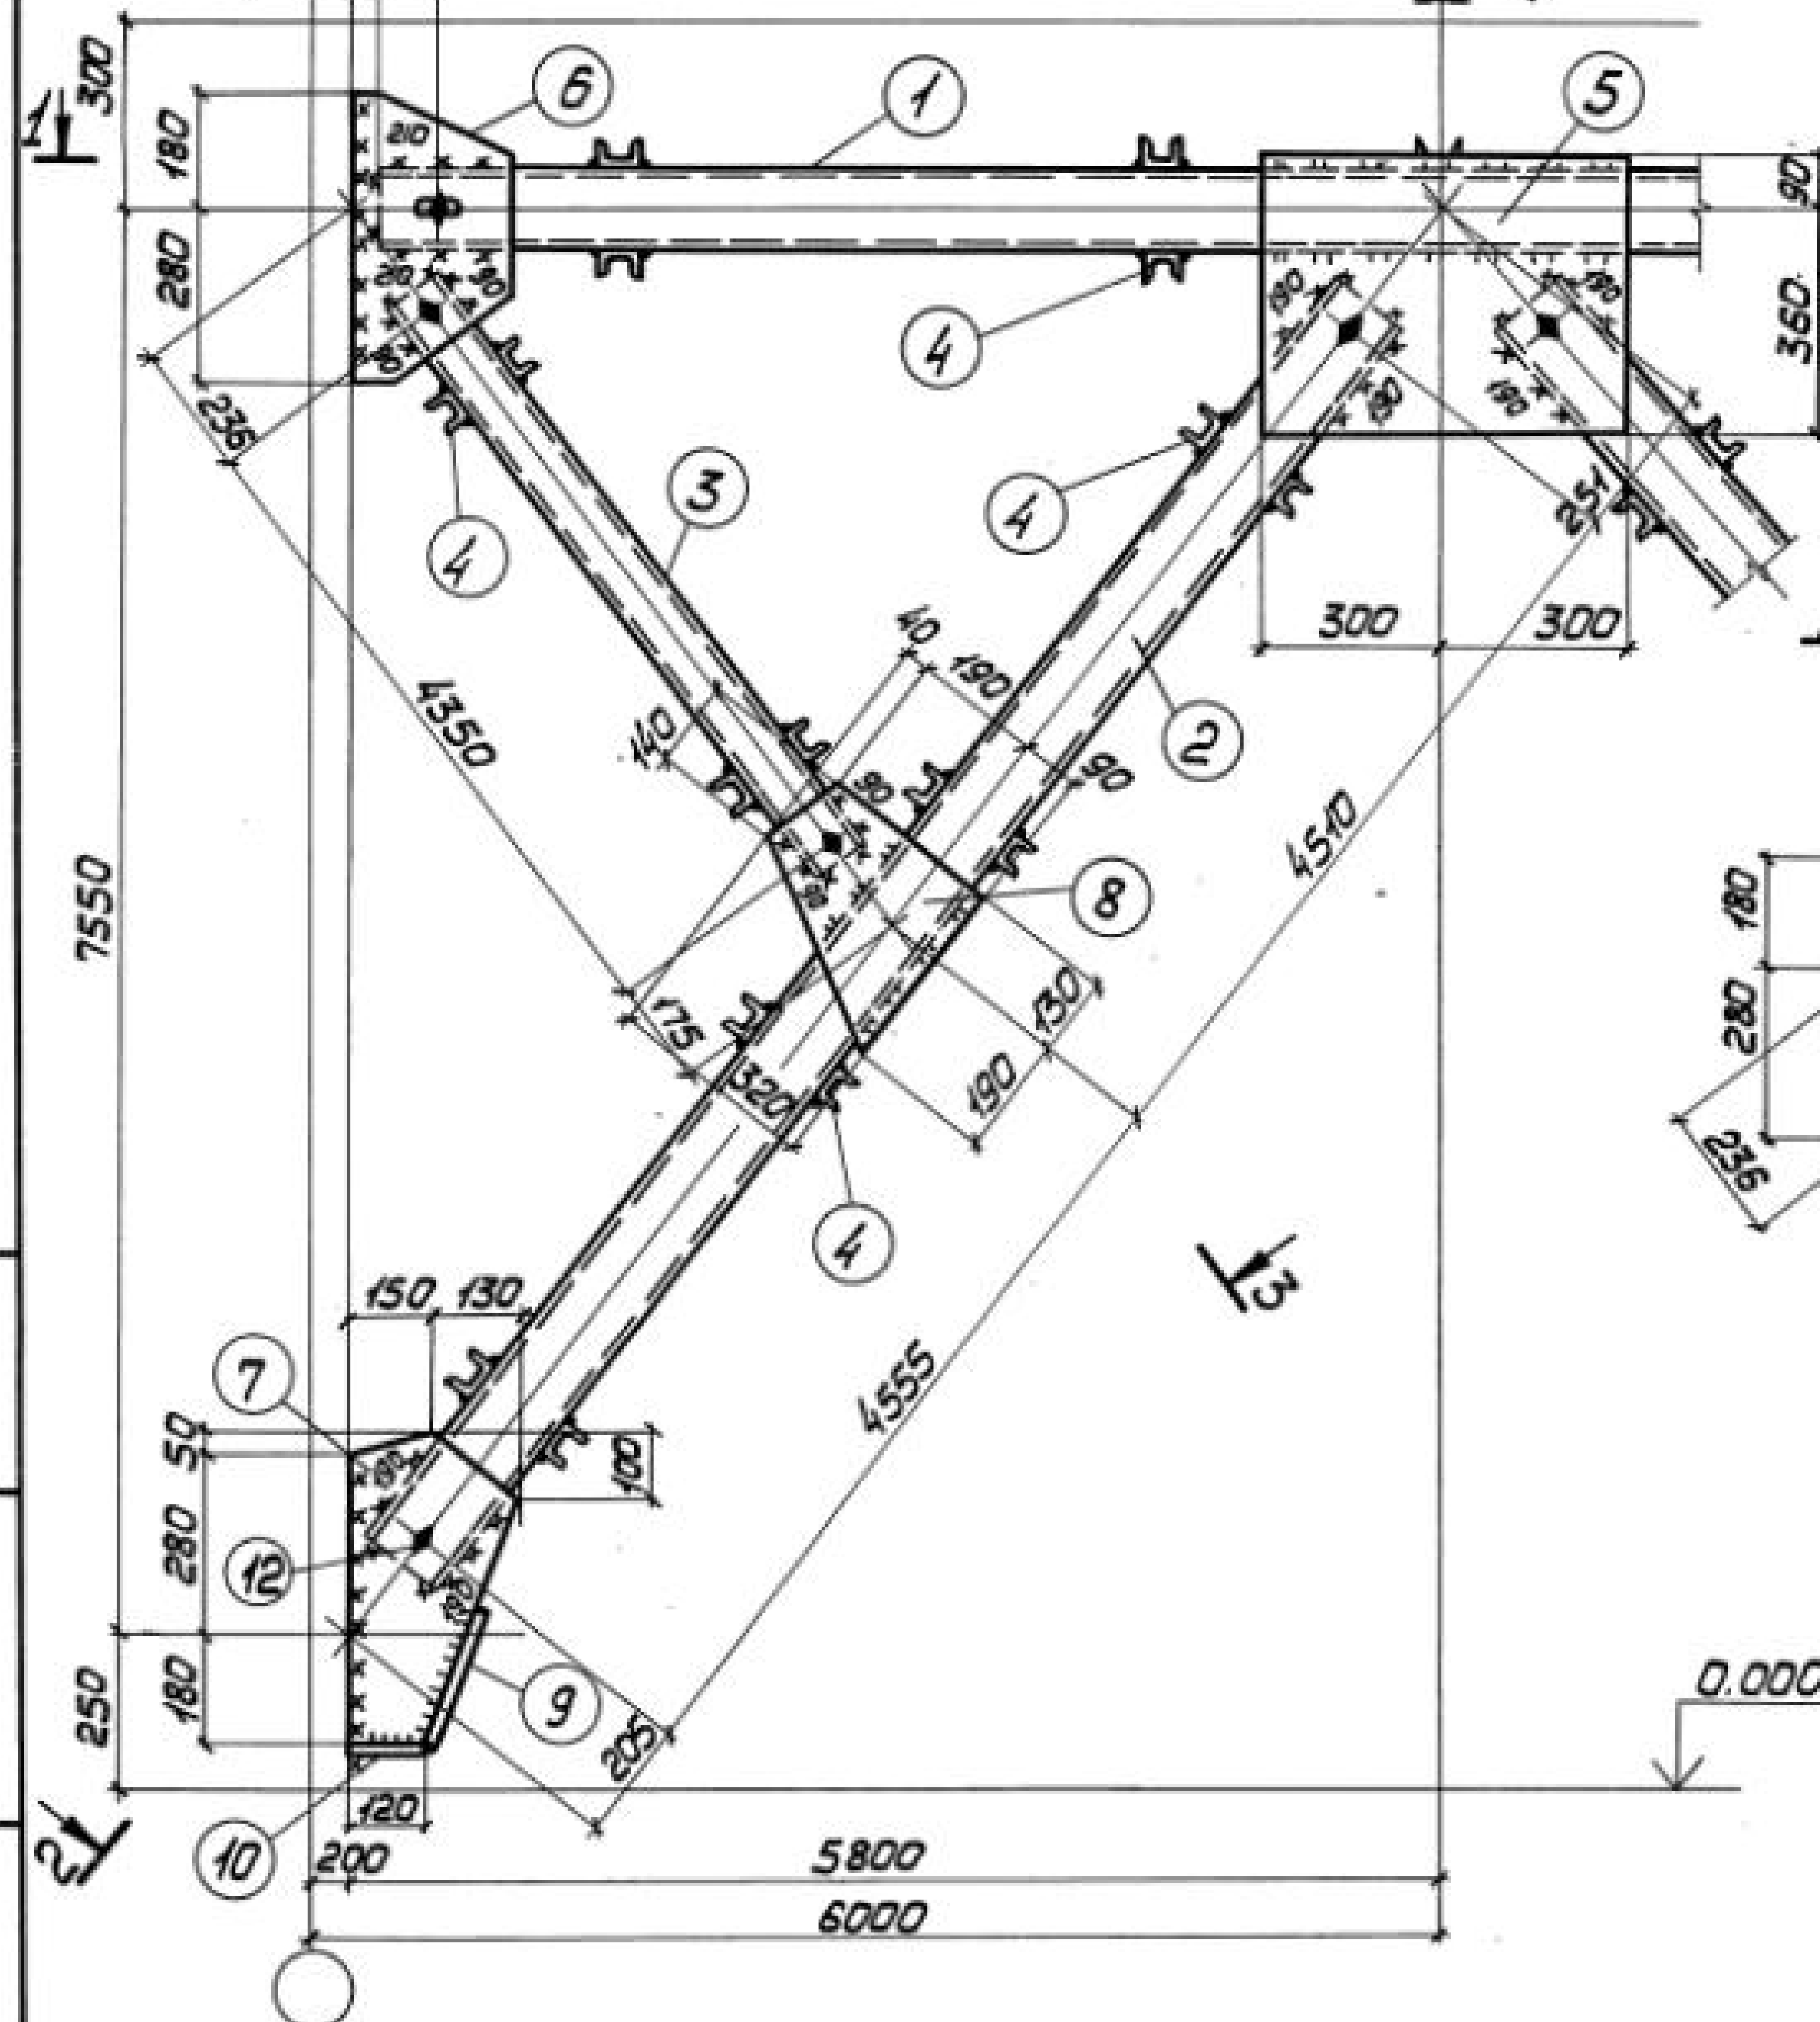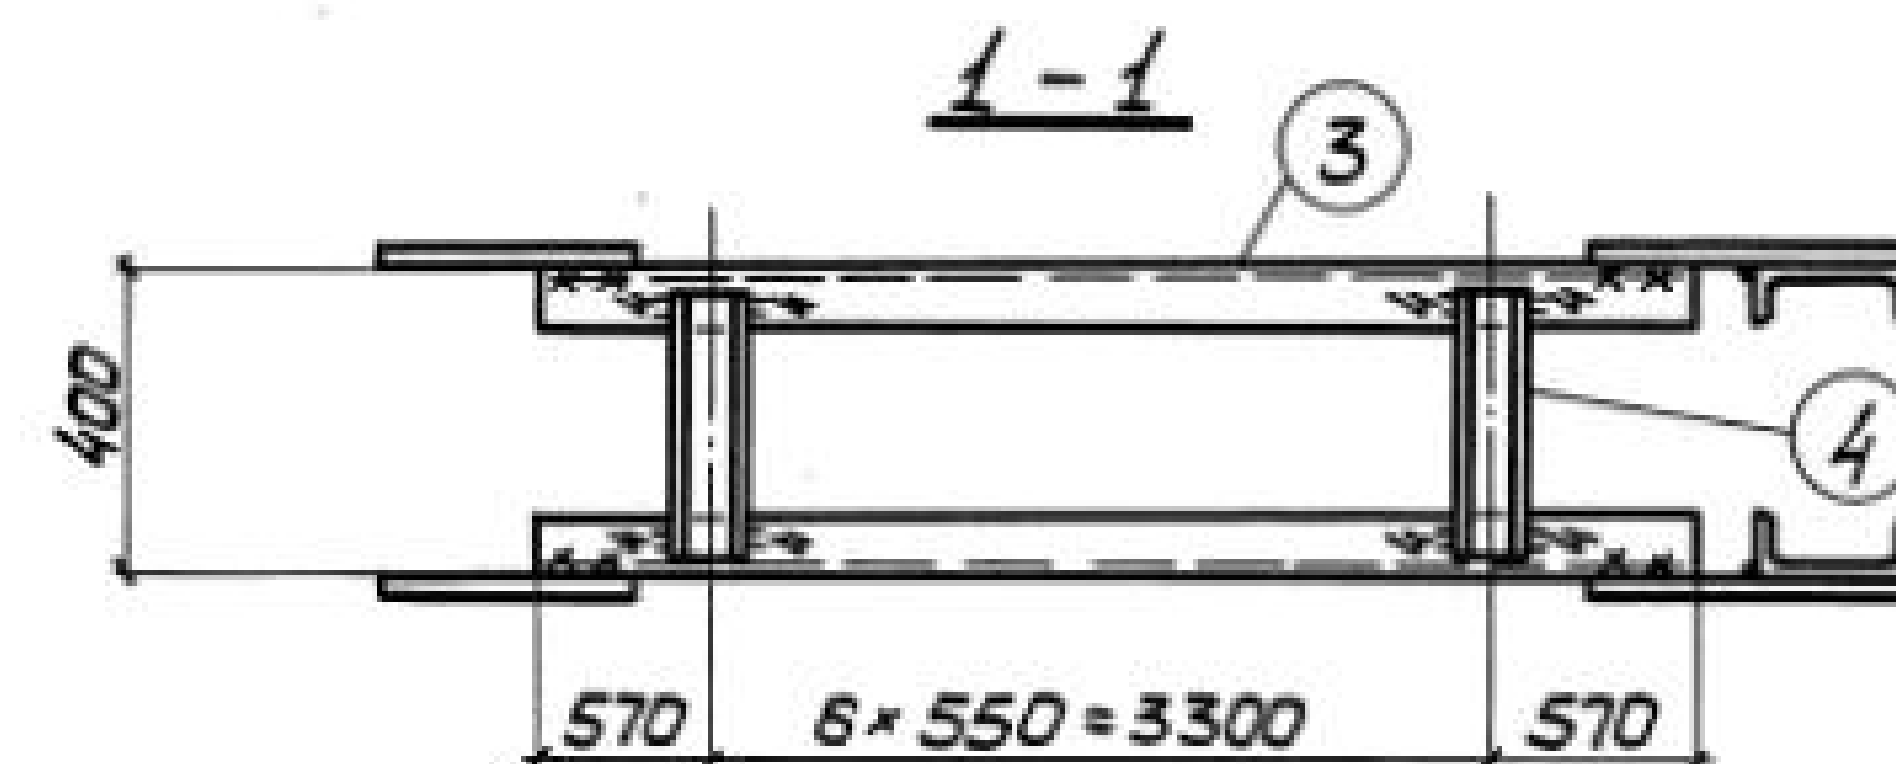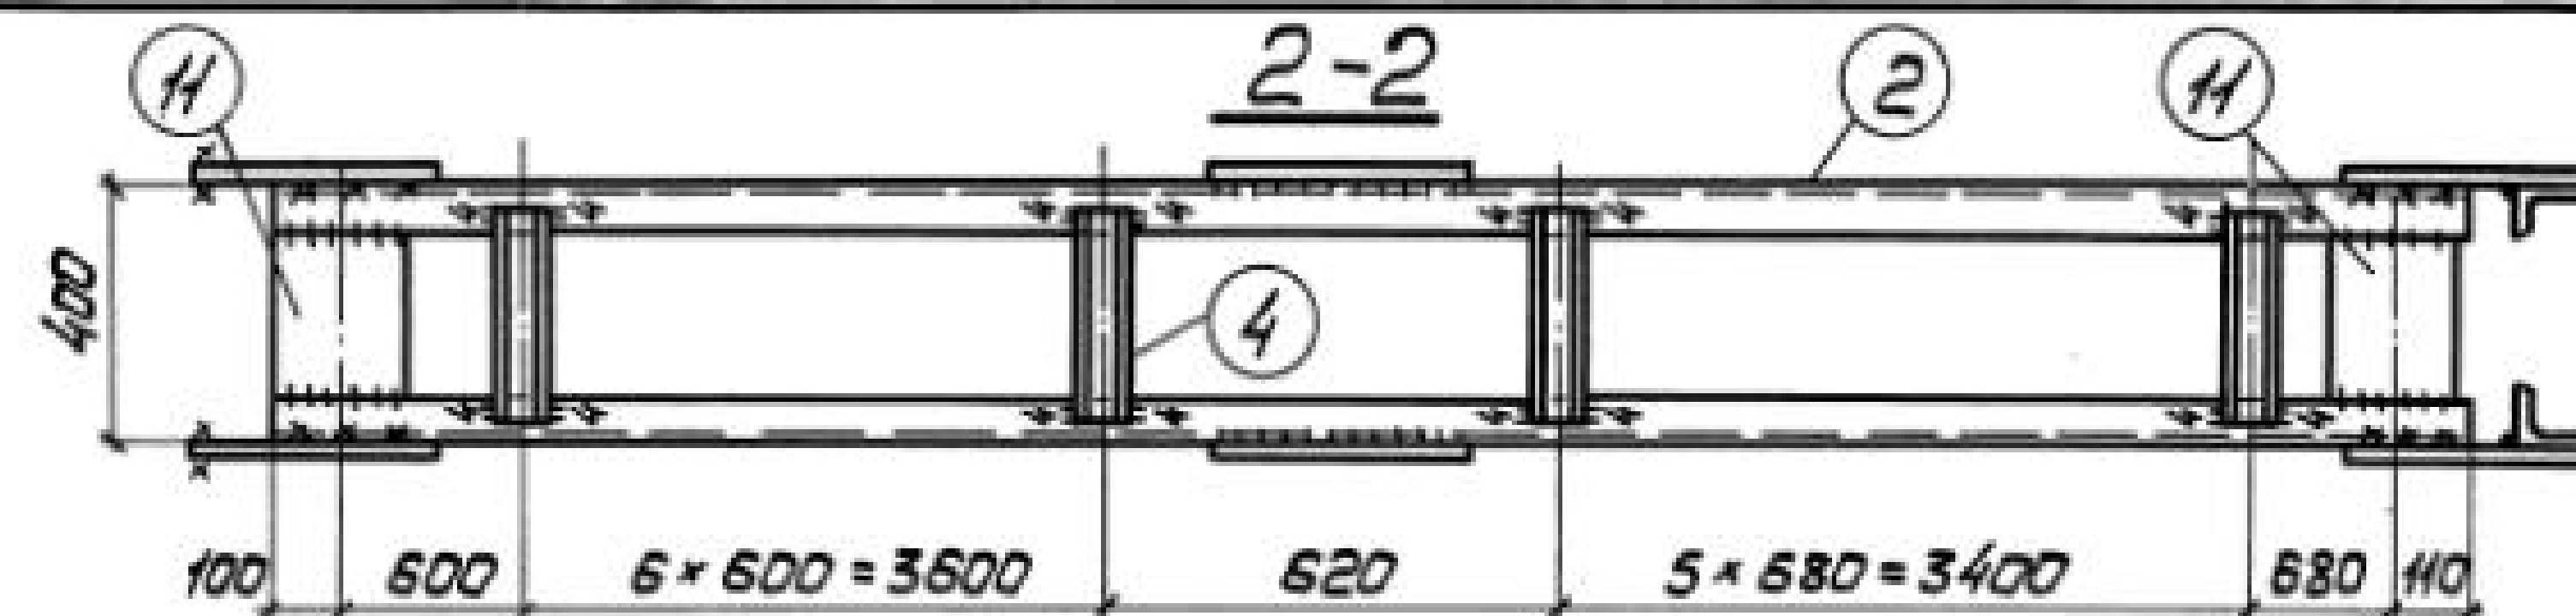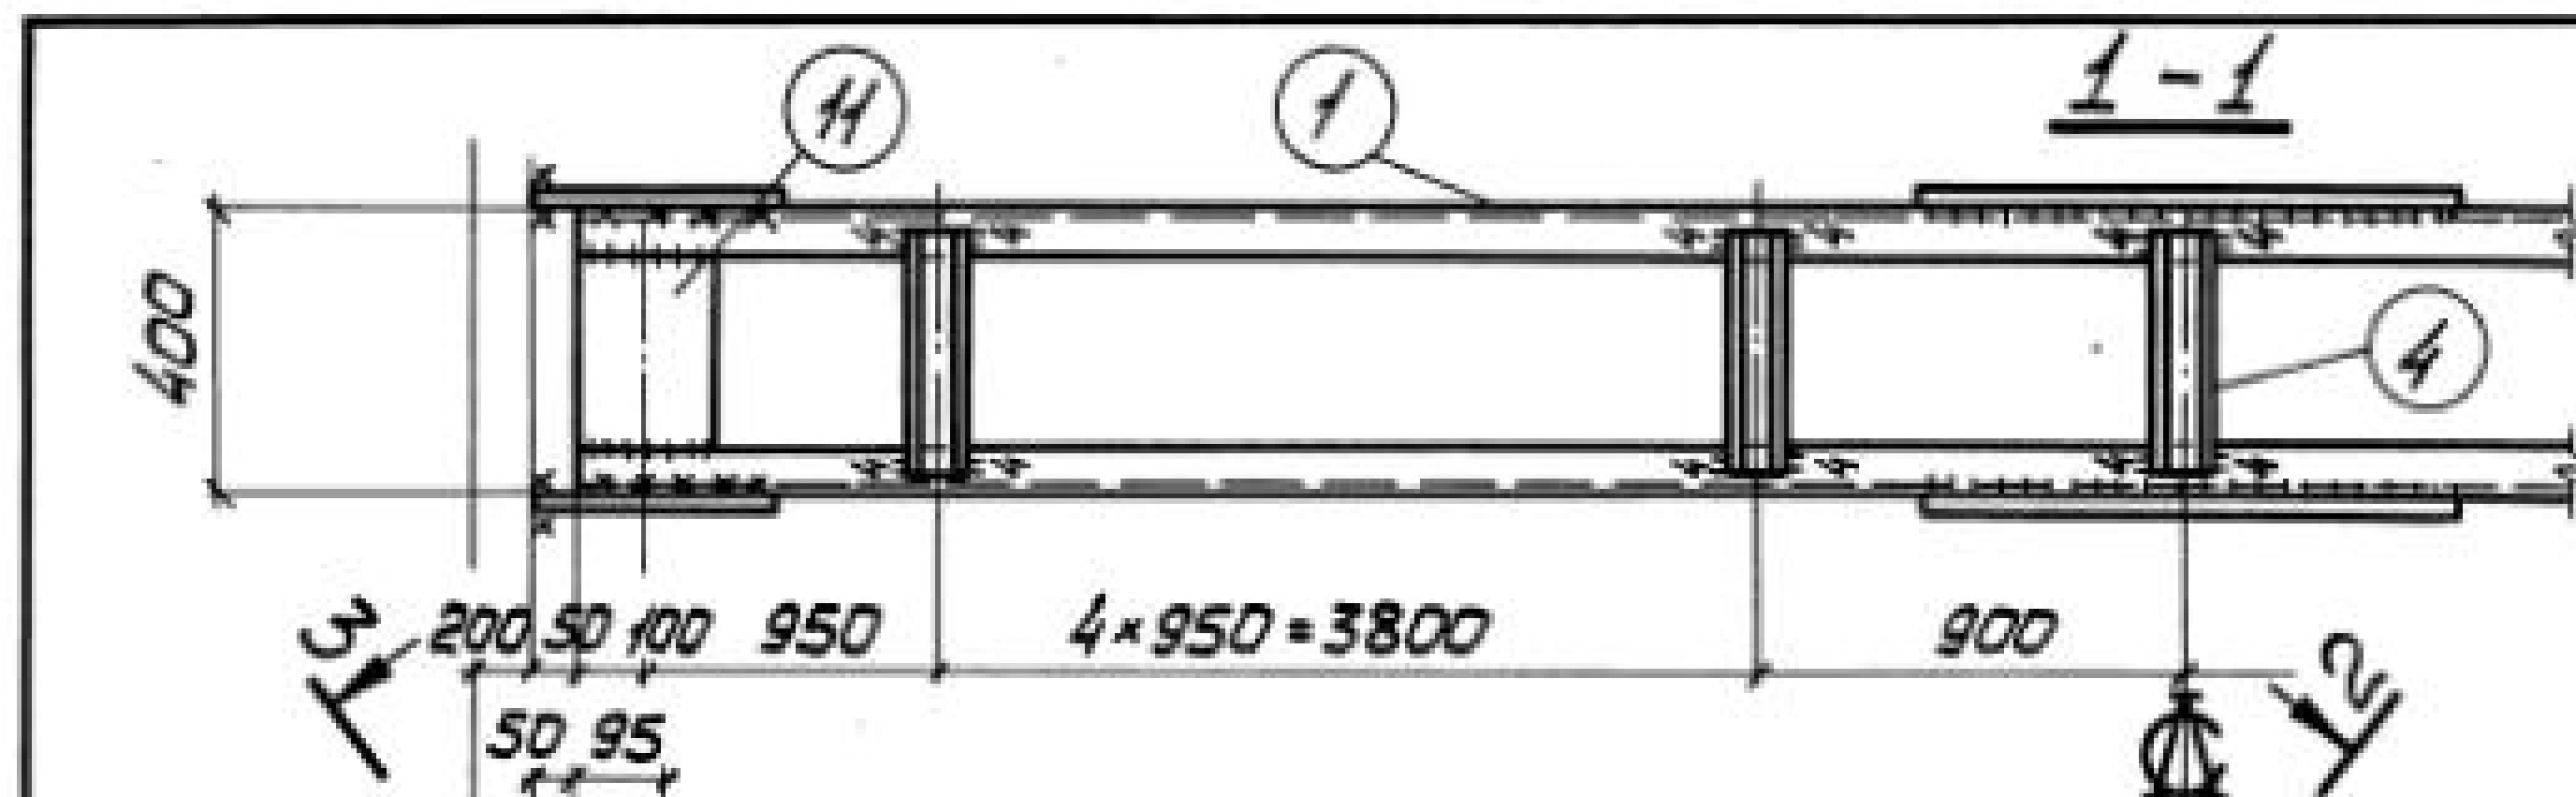

Деталь 6

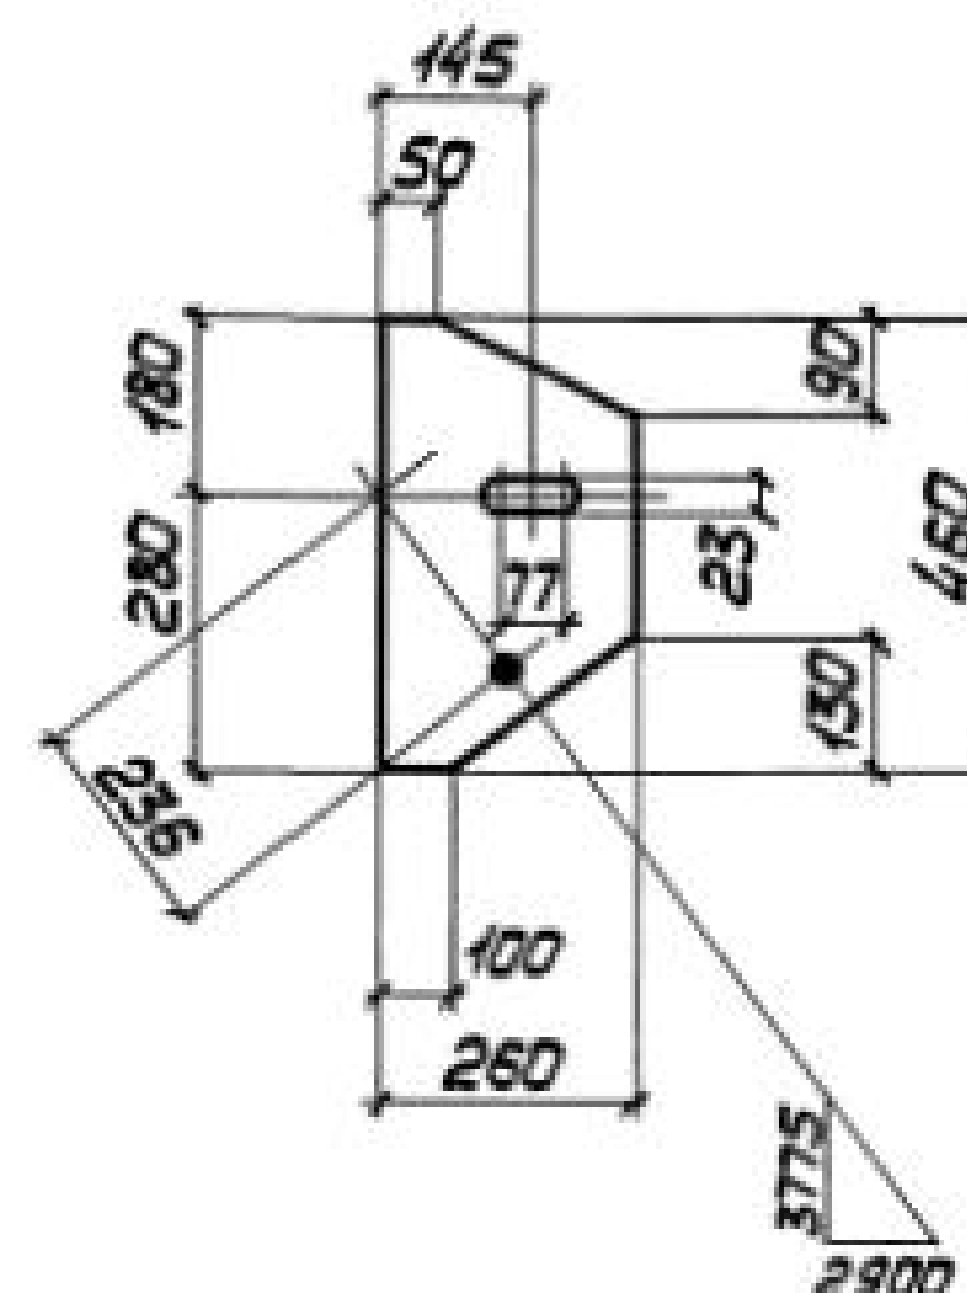

Сварные швы Таблица

Марка	Кол. шт.	Тип шва	Длина, м	Тип электр.	Примечание
BC 50		Δ 6	13,7	—	342 Монтажный
		Δ 6	12,7	—	342 Заводской
		Δ 4	18,0	—	342 Заводской

1. Все отверстия $\phi 23$ под болты М20.
2. Неоговоренные сварные швы $k=6$.
3. Неоговоренные обрезы 45.
4. Расчетную схему и геометрические размеры см. докум. 000.007Б8.




1.4241-56-05000					
Директор	Шумицкий	Б.И.	Связь BC 50		
Сл. инж. ин.	Шумицкий	М.И.			
Нач. отд.	Шейнман	В.И.	Сталь BCт3кл2		
Сл. констр.	Шапрова	В.И.			
Сл. инж. пр.	Сонковский	В.И.	Лист 1 Листов 2		
Бригадир	Немчинова	Н.И.			
Нач. контр.	Немчинова	Н.И.	ГПИ УПРОЕКТАЛЬКОНСТРУКЦИЯ		
Проверил	Прохаско	В.И.			
Исполнил	Беляева	В.И.			

Формат	Зона	Поз.	Обозначение	Наименование	Кол.	Примечание
			Сталь ВСтЗкп2	ГОСТ 380-74*		
				1.424.1-5.6-049.00		
				<u>Детали</u>		
				ГОСТ 8240-72		
Б4	1		1.424.1-5.6-049.01	Швеллер 14 $\ell=11500$	2	283
Б4	2		1.424.1-5.6-049.02	Швеллер 12 $\ell=9150$	4	381
Б4	3		1.424.1-5.6-049.03	Швеллер 10 $\ell=4430$	4	153
Б4	4		1.424.1-5.6-049.04	Швеллер 6,5 $\ell=390$	104	239
				ГОСТ 19903-74		
Б4	5		1.424.1-5.6-049.05	Полоса 8 x 430 $\ell=560$	2	31
Б4	6		1.424.1-5.6-049.06	Полоса 8 x 320 $\ell=320$	4	26
Б4	7		1.424.1-5.6-049.07	Полоса 8 x 220 $\ell=460$	4	25
Б4	8		1.424.1-5.6-049.08	Полоса 8 x 260 $\ell=490$	4	32
Б4	9		1.424.1-5.6-049.09	Полоса 8 x 160 $\ell=280$	8	22
Б4	10		1.424.1-5.6-049.10	Полоса 8 x 160 $\ell=270$	4	11
Б4	11		1.424.1-5.6-049.11	Полоса 8 x 80 $\ell=300$	4	8
Б4	12		1.424.1-5.6-049.12	Полоса 8 x 80 $\ell=100$	4	2
				<u>Стандартные изделия</u>		
Б4	13			Болт М20x40.58.00	20	44
				ГОСТ 15589-70*		
Б4	14			Гайка М20.4.00	20	13
				ГОСТ 15526-70*		
Б4	15			Шайба 20.01.00	20	0,46
				ГОСТ 11371-78		
			1424.1-5.6-049.00			Лист 2


Формат	Зона	Поз.	Обозначение	Наименование	Кол.	Примечание
			Сталь ВСтЗкп2	ГОСТ 380-74*		
				1.424.1-5.6-050.00		
				<u>Детали</u>		
				ГОСТ 8240-72		
Б4	1		1.424.1-5.6-050.01	Швеллер 16 $\ell=11500$	2	327
Б4	2		1.424.1-5.6-050.02	Швеллер 14 $\ell=9155$	4	450
Б4	3		1.424.1-5.6-050.03	Швеллер 10 $\ell=4450$	4	153
Б4	4		1.424.1-5.6-050.04	Швеллер 6,5 $\ell=390$	102	233
				ГОСТ 19903-74		
Б4	5		1.424.1-5.6-050.05	Полоса 10 x 450 $\ell=600$	2	42
Б4	6		1.424.1-5.6-050.06	Полоса 10 x 260 $\ell=460$	4	38
Б4	7		1.424.1-5.6-050.07	Полоса 10 x 280 $\ell=510$	4	45
Б4	8		1.424.1-5.6-050.08	Полоса 10 x 320 $\ell=320$	4	32
Б4	9		1.424.1-5.6-050.09	Полоса 10 x 80 $\ell=300$	4	8
Б4	10		1.424.1-5.6-050.10	Полоса 10 x 80 $\ell=120$	4	3
Б4	11		1.424.1-5.6-050.11	Полоса 8 x 200 $\ell=280$	12	42
				<u>Стандартные изделия</u>		
Б4	12			Болт М20x40.58.00	20	4,38
				ГОСТ 15589-70*		
Б4	13			Гайка М20.4.00	20	1,25
				ГОСТ 15526-70*		
Б4	14			Шайба 20.01.00	20	0,46
				ГОСТ 11371-78		
			1424.1-5.6-050.00			Лист 2

Инв. № подл. Подпись и дата Взам. инв. №

Инв. № подл. Подпись и дата Взам. инв. №

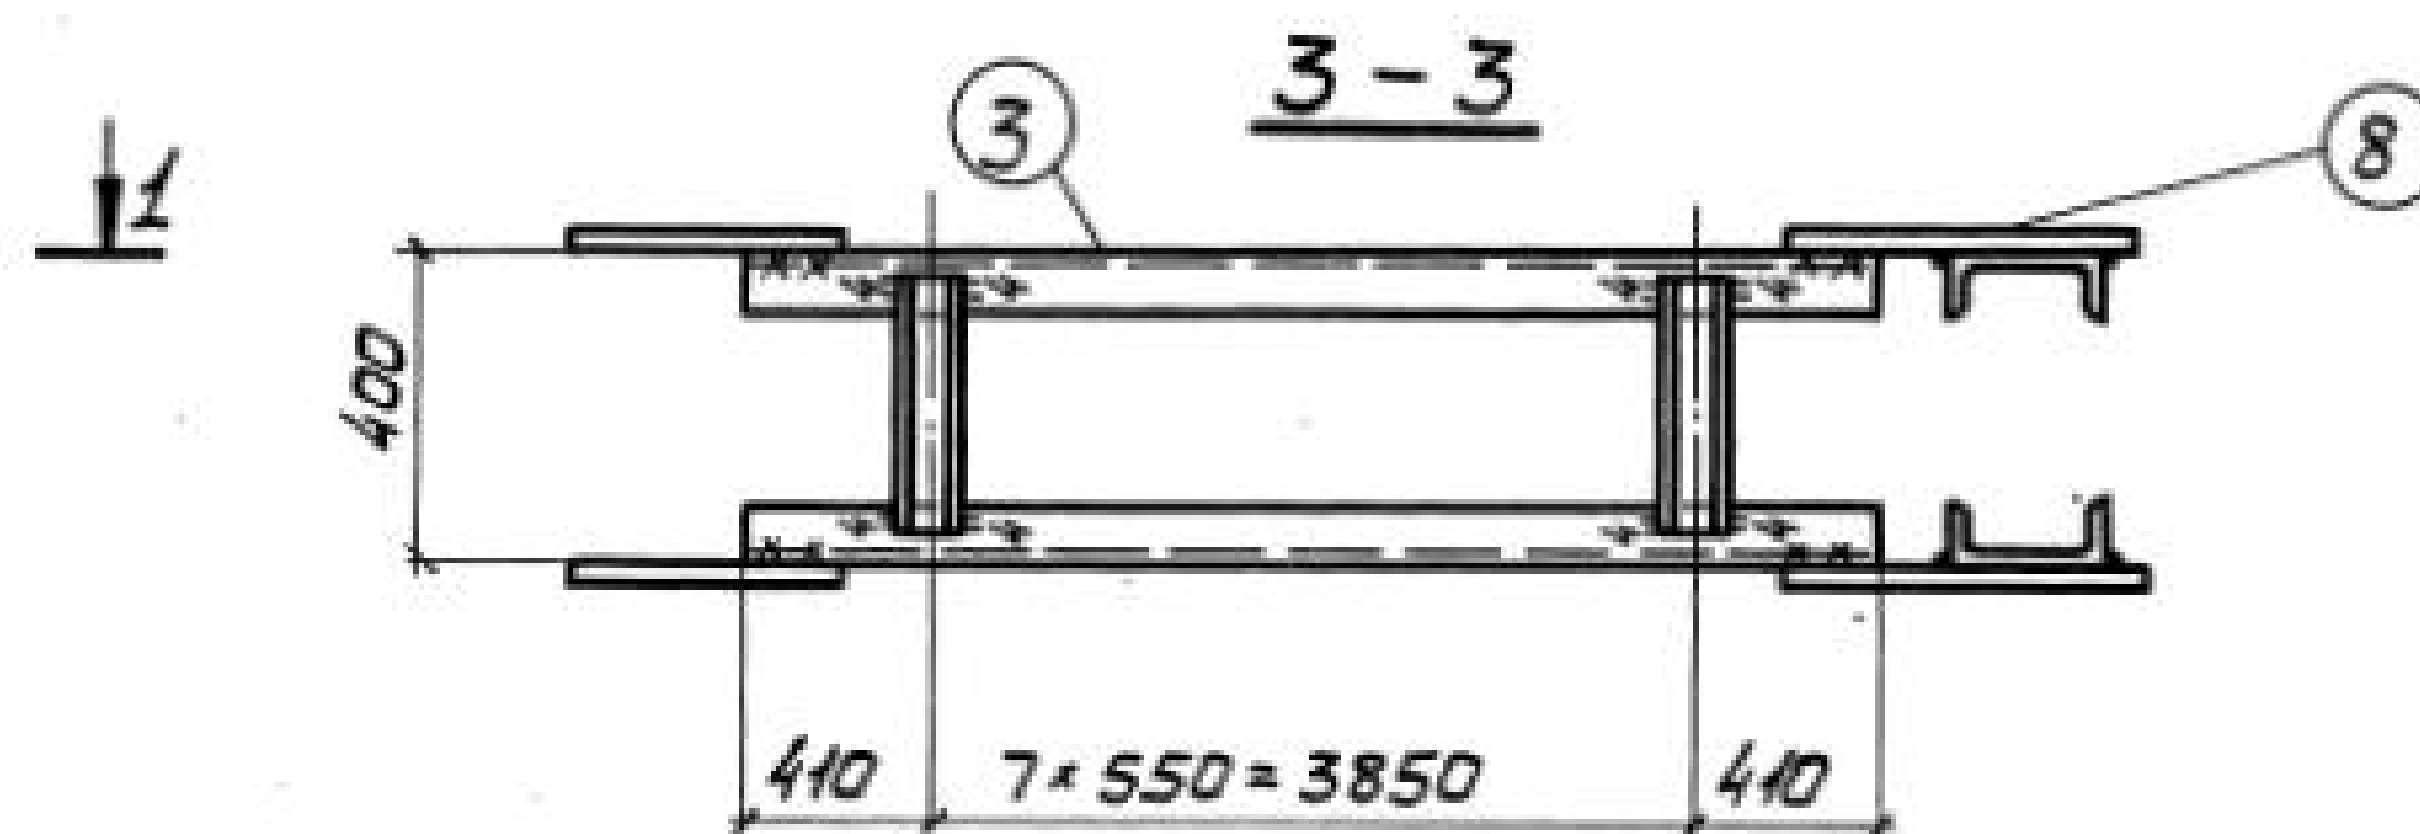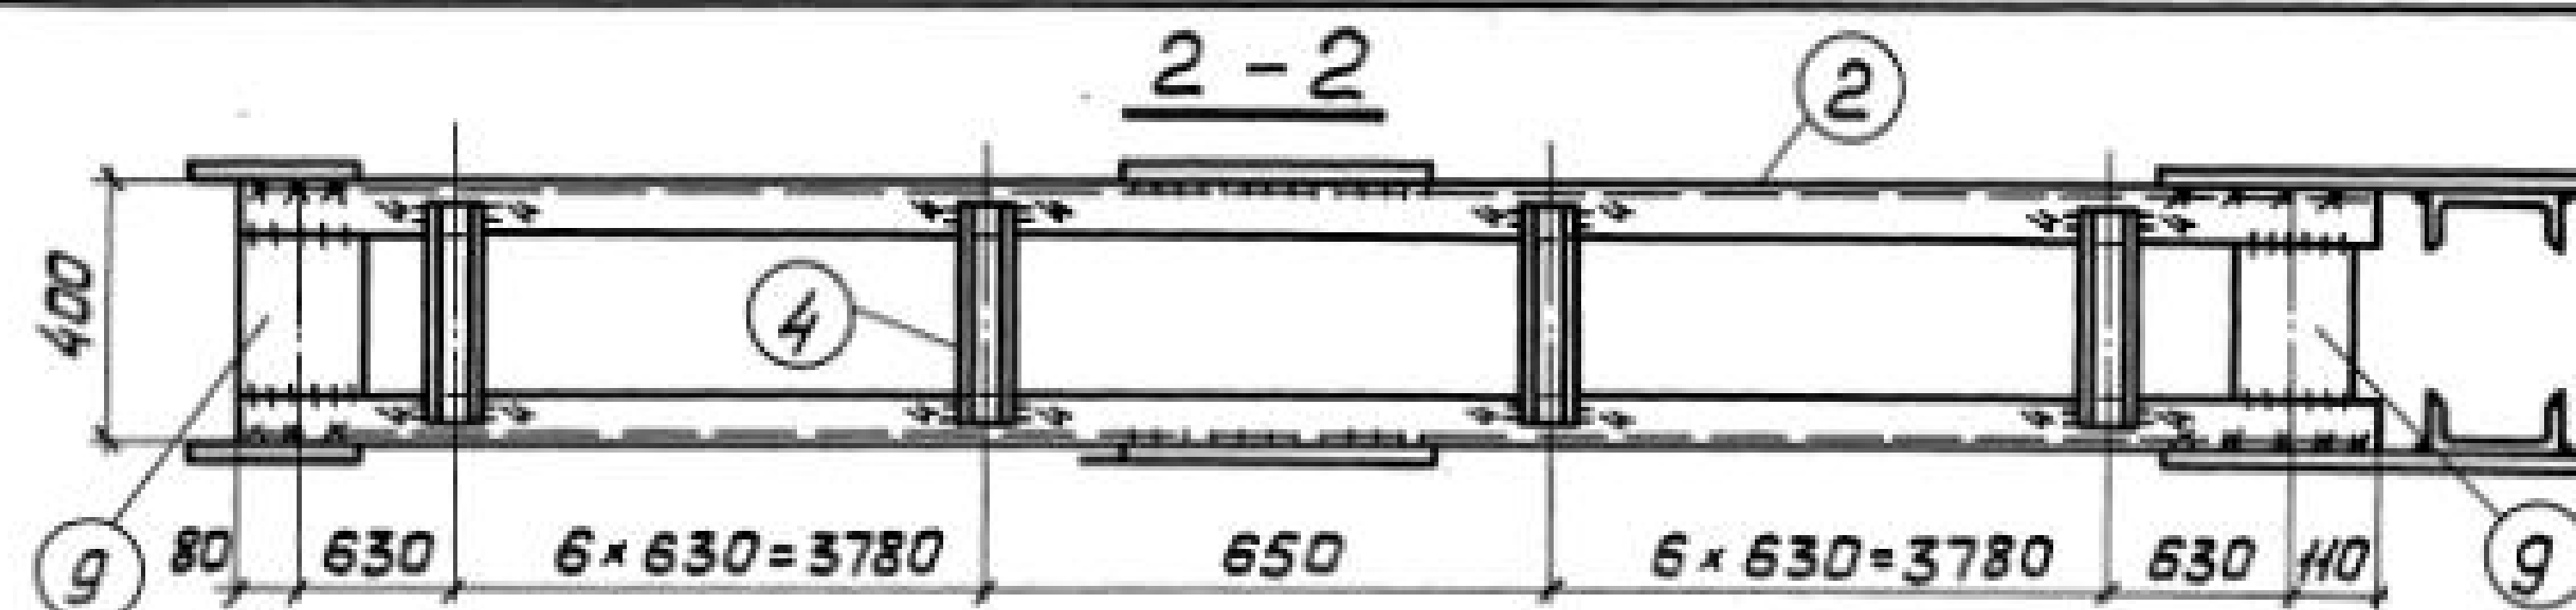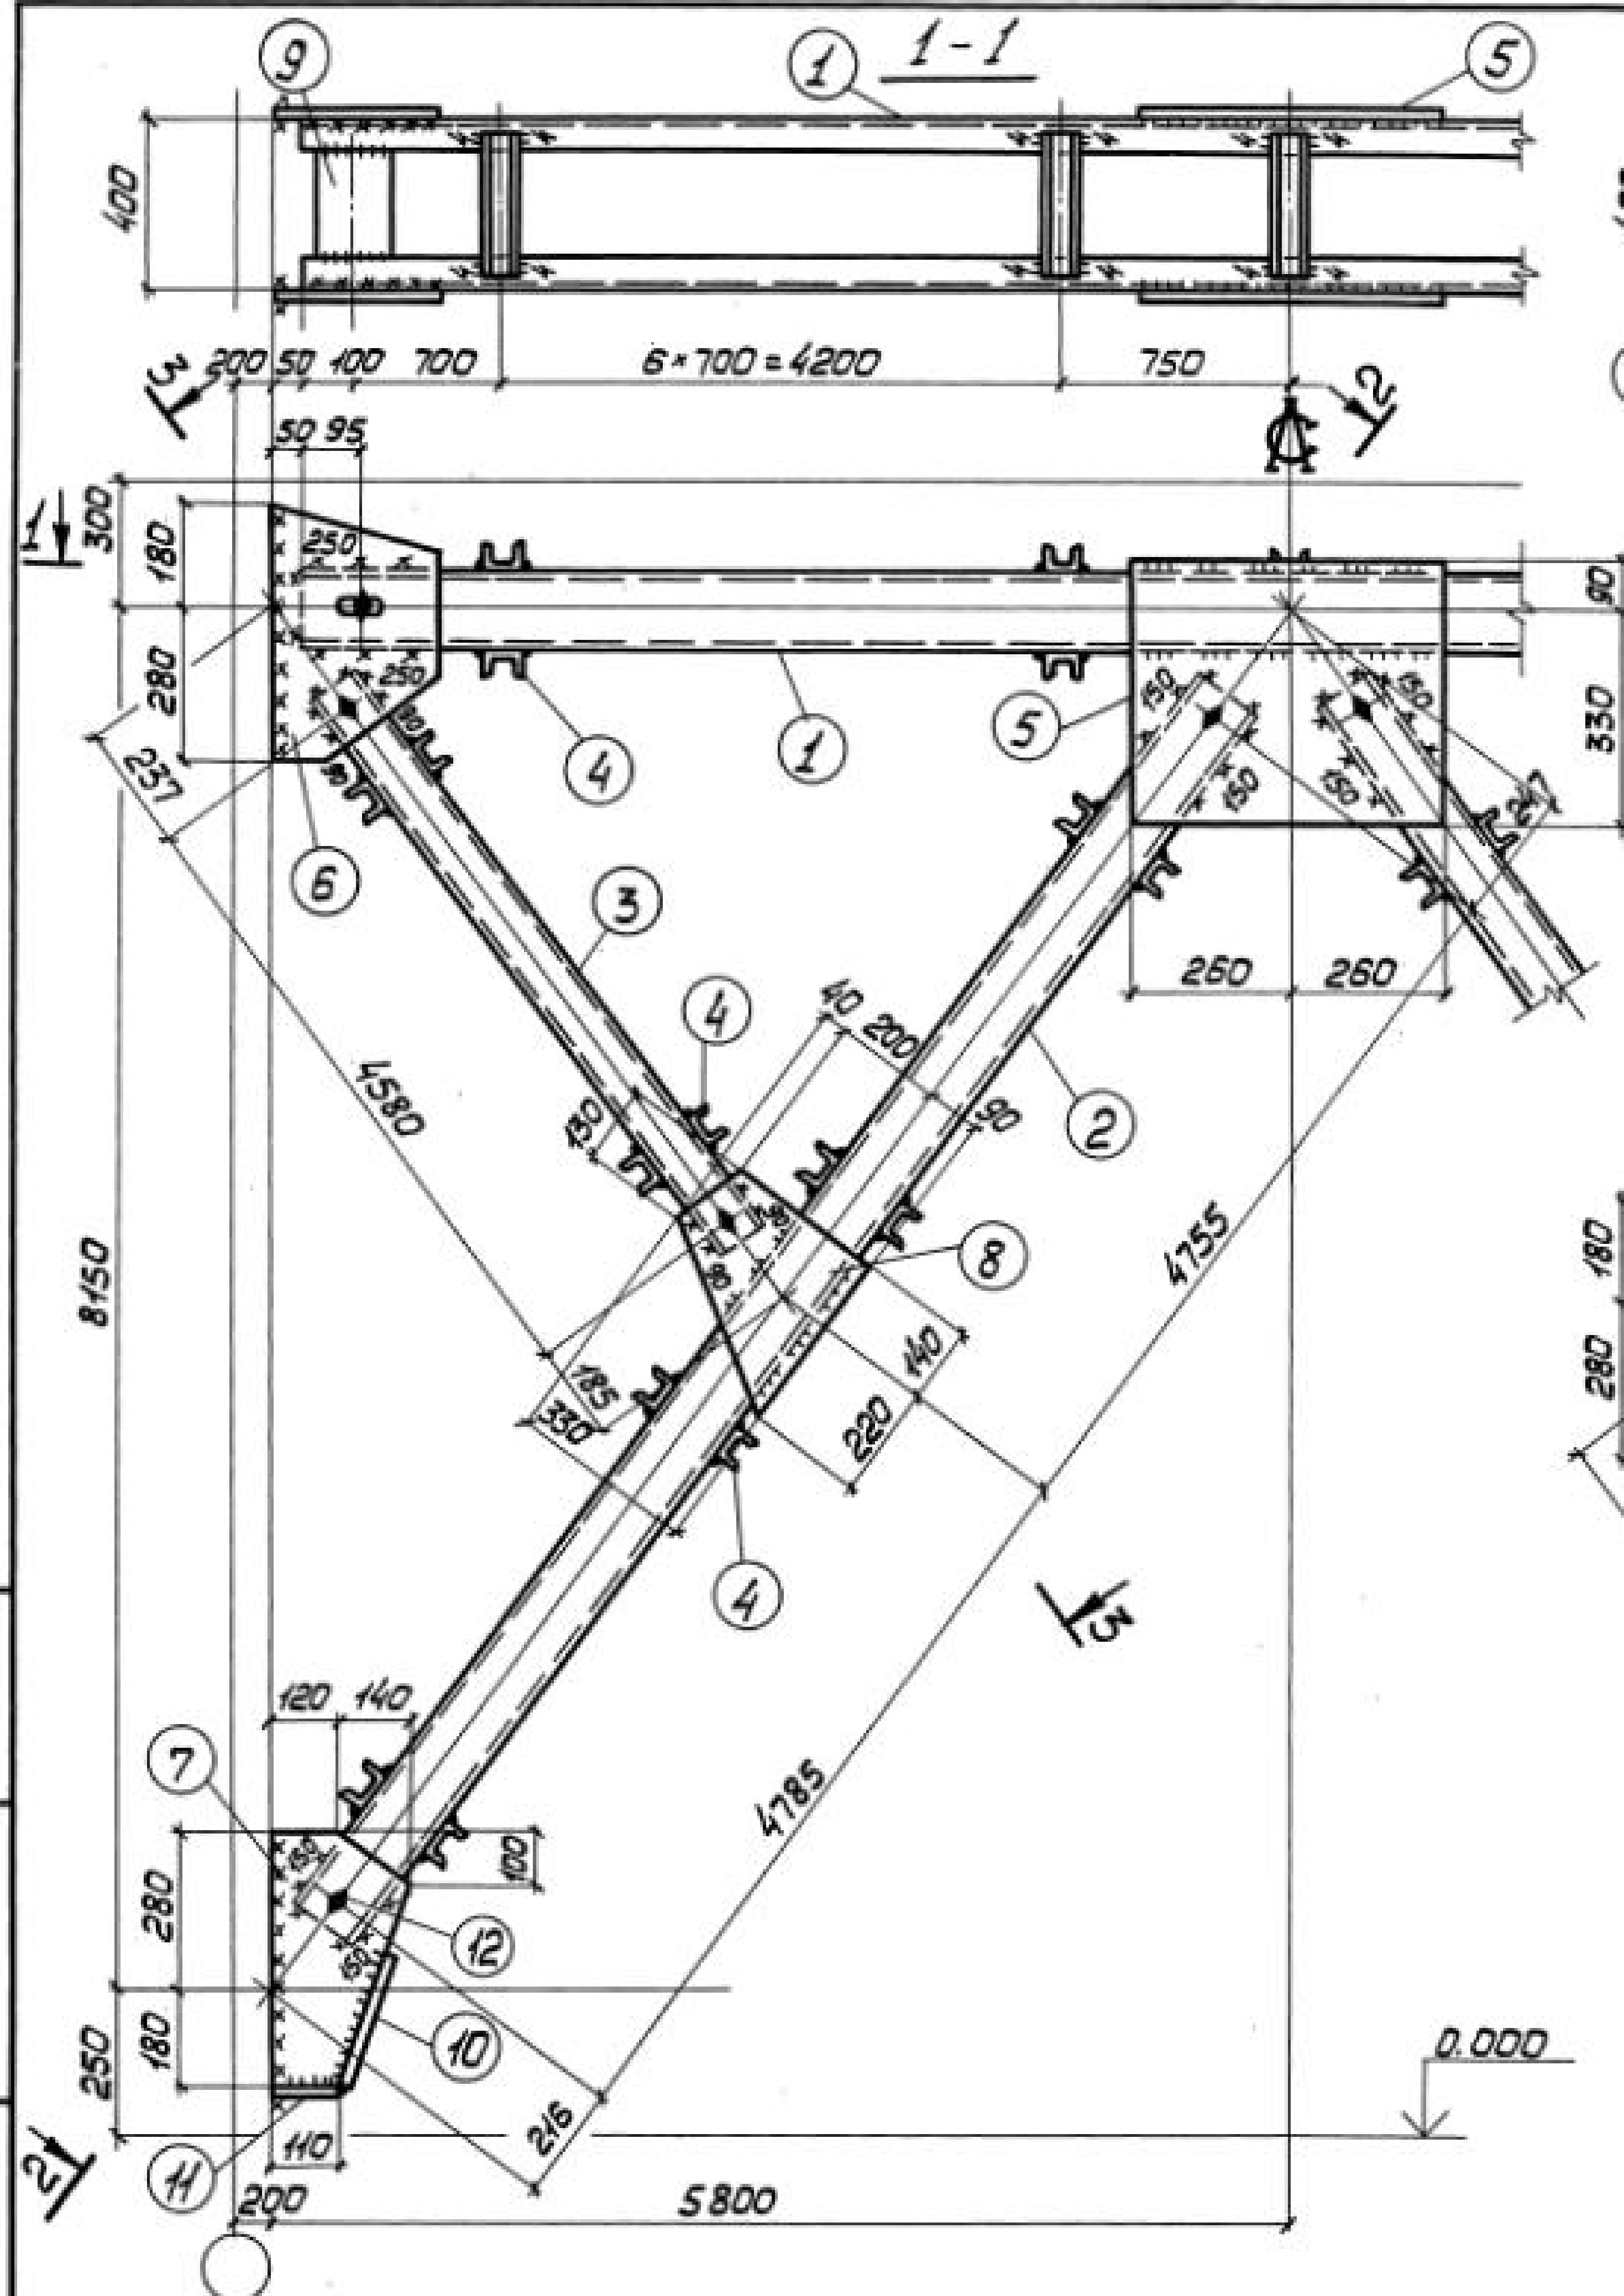

Деталь 6


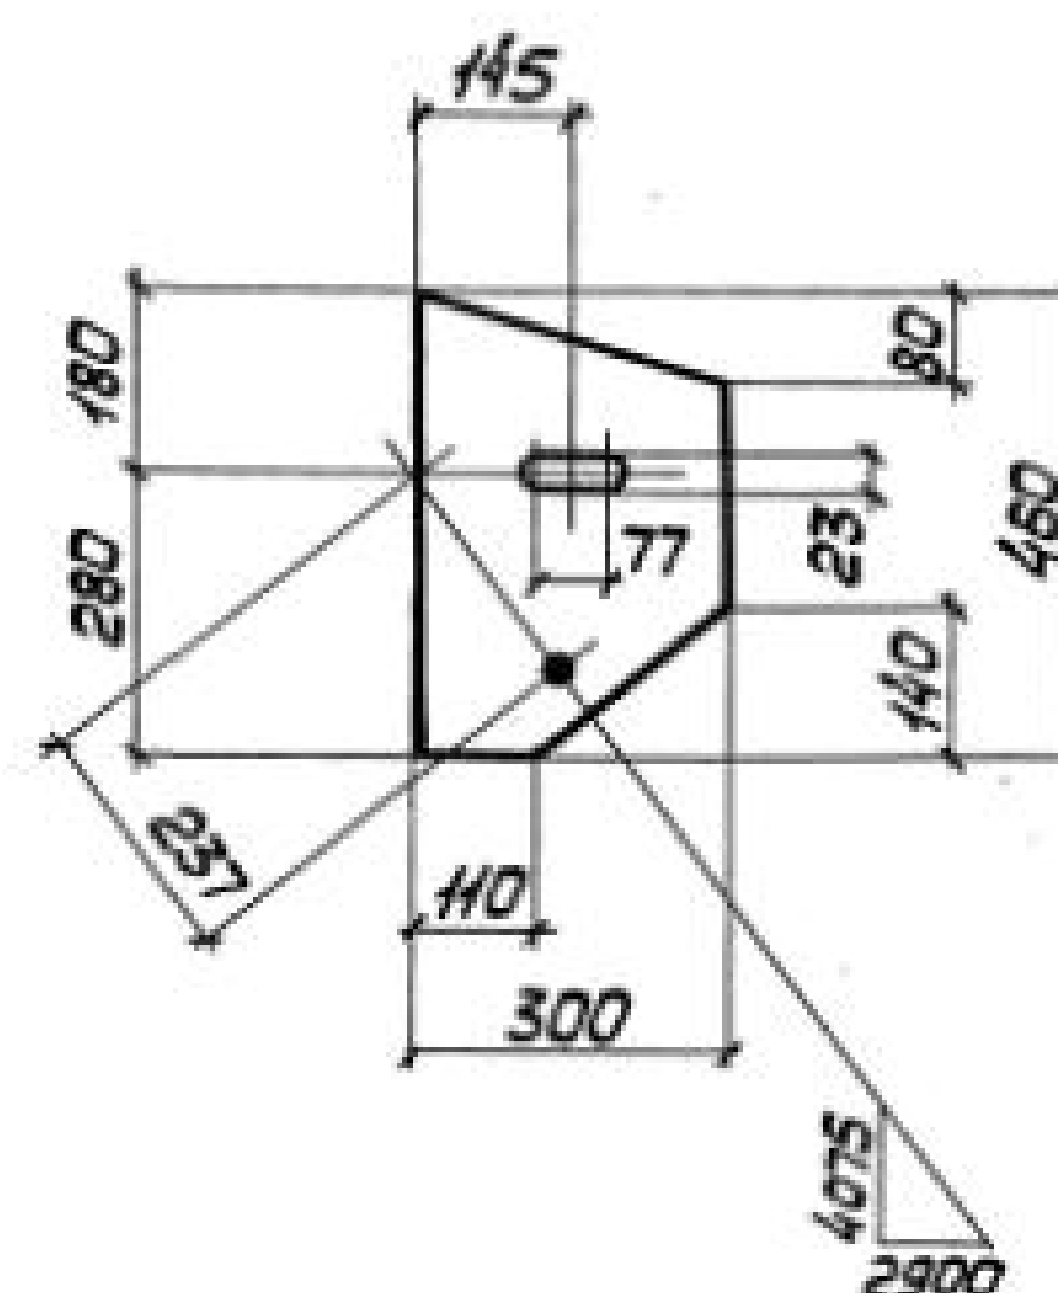


Сварные швы Таблица


Марка	Кол. шт.	Тип и толщ. шва	Длина, м		Тип электр.	Примечание
BC51		△ 6	13,9	—	342	Монтажный
		△ 6	8,3	—	342	Заводской
		△ 4	24,3	—	342	Заводской

1. Все отверстия $\phi 23$ под болты М20.
 2. Неоговоренные сварные швы $h=6$.
 3. Неоговоренные обрезы 45.
 4. Расчетную схему и геометрические размеры см. докум. 000.00ТБ8.

				1.4241-5.6-051.00		
Директор	Шумиловский	Ш.	Связь BC51	Стадия	Насса	Насштаб
Гл. инж. ин.	Шумицкий	Ш.		Р	1367	1:50 1:15
Нач. отд.	Шейн	Ш.				
Гл. констр.	Шапран	Ш.				
Гл. инж. пр.	Санковский	С.				
Бригадир	Ненчинова	Н.	Сталь BCт3кл2	Лист 1	Листов 2	
Нач. конт.	Ненчинова	Н.		ГПИ УКПРОЕКТСТАЛЬКОНСТРУКЦИЯ		
Проверил	Прокопко	П.				
Утвердил	Беляева	Б.				

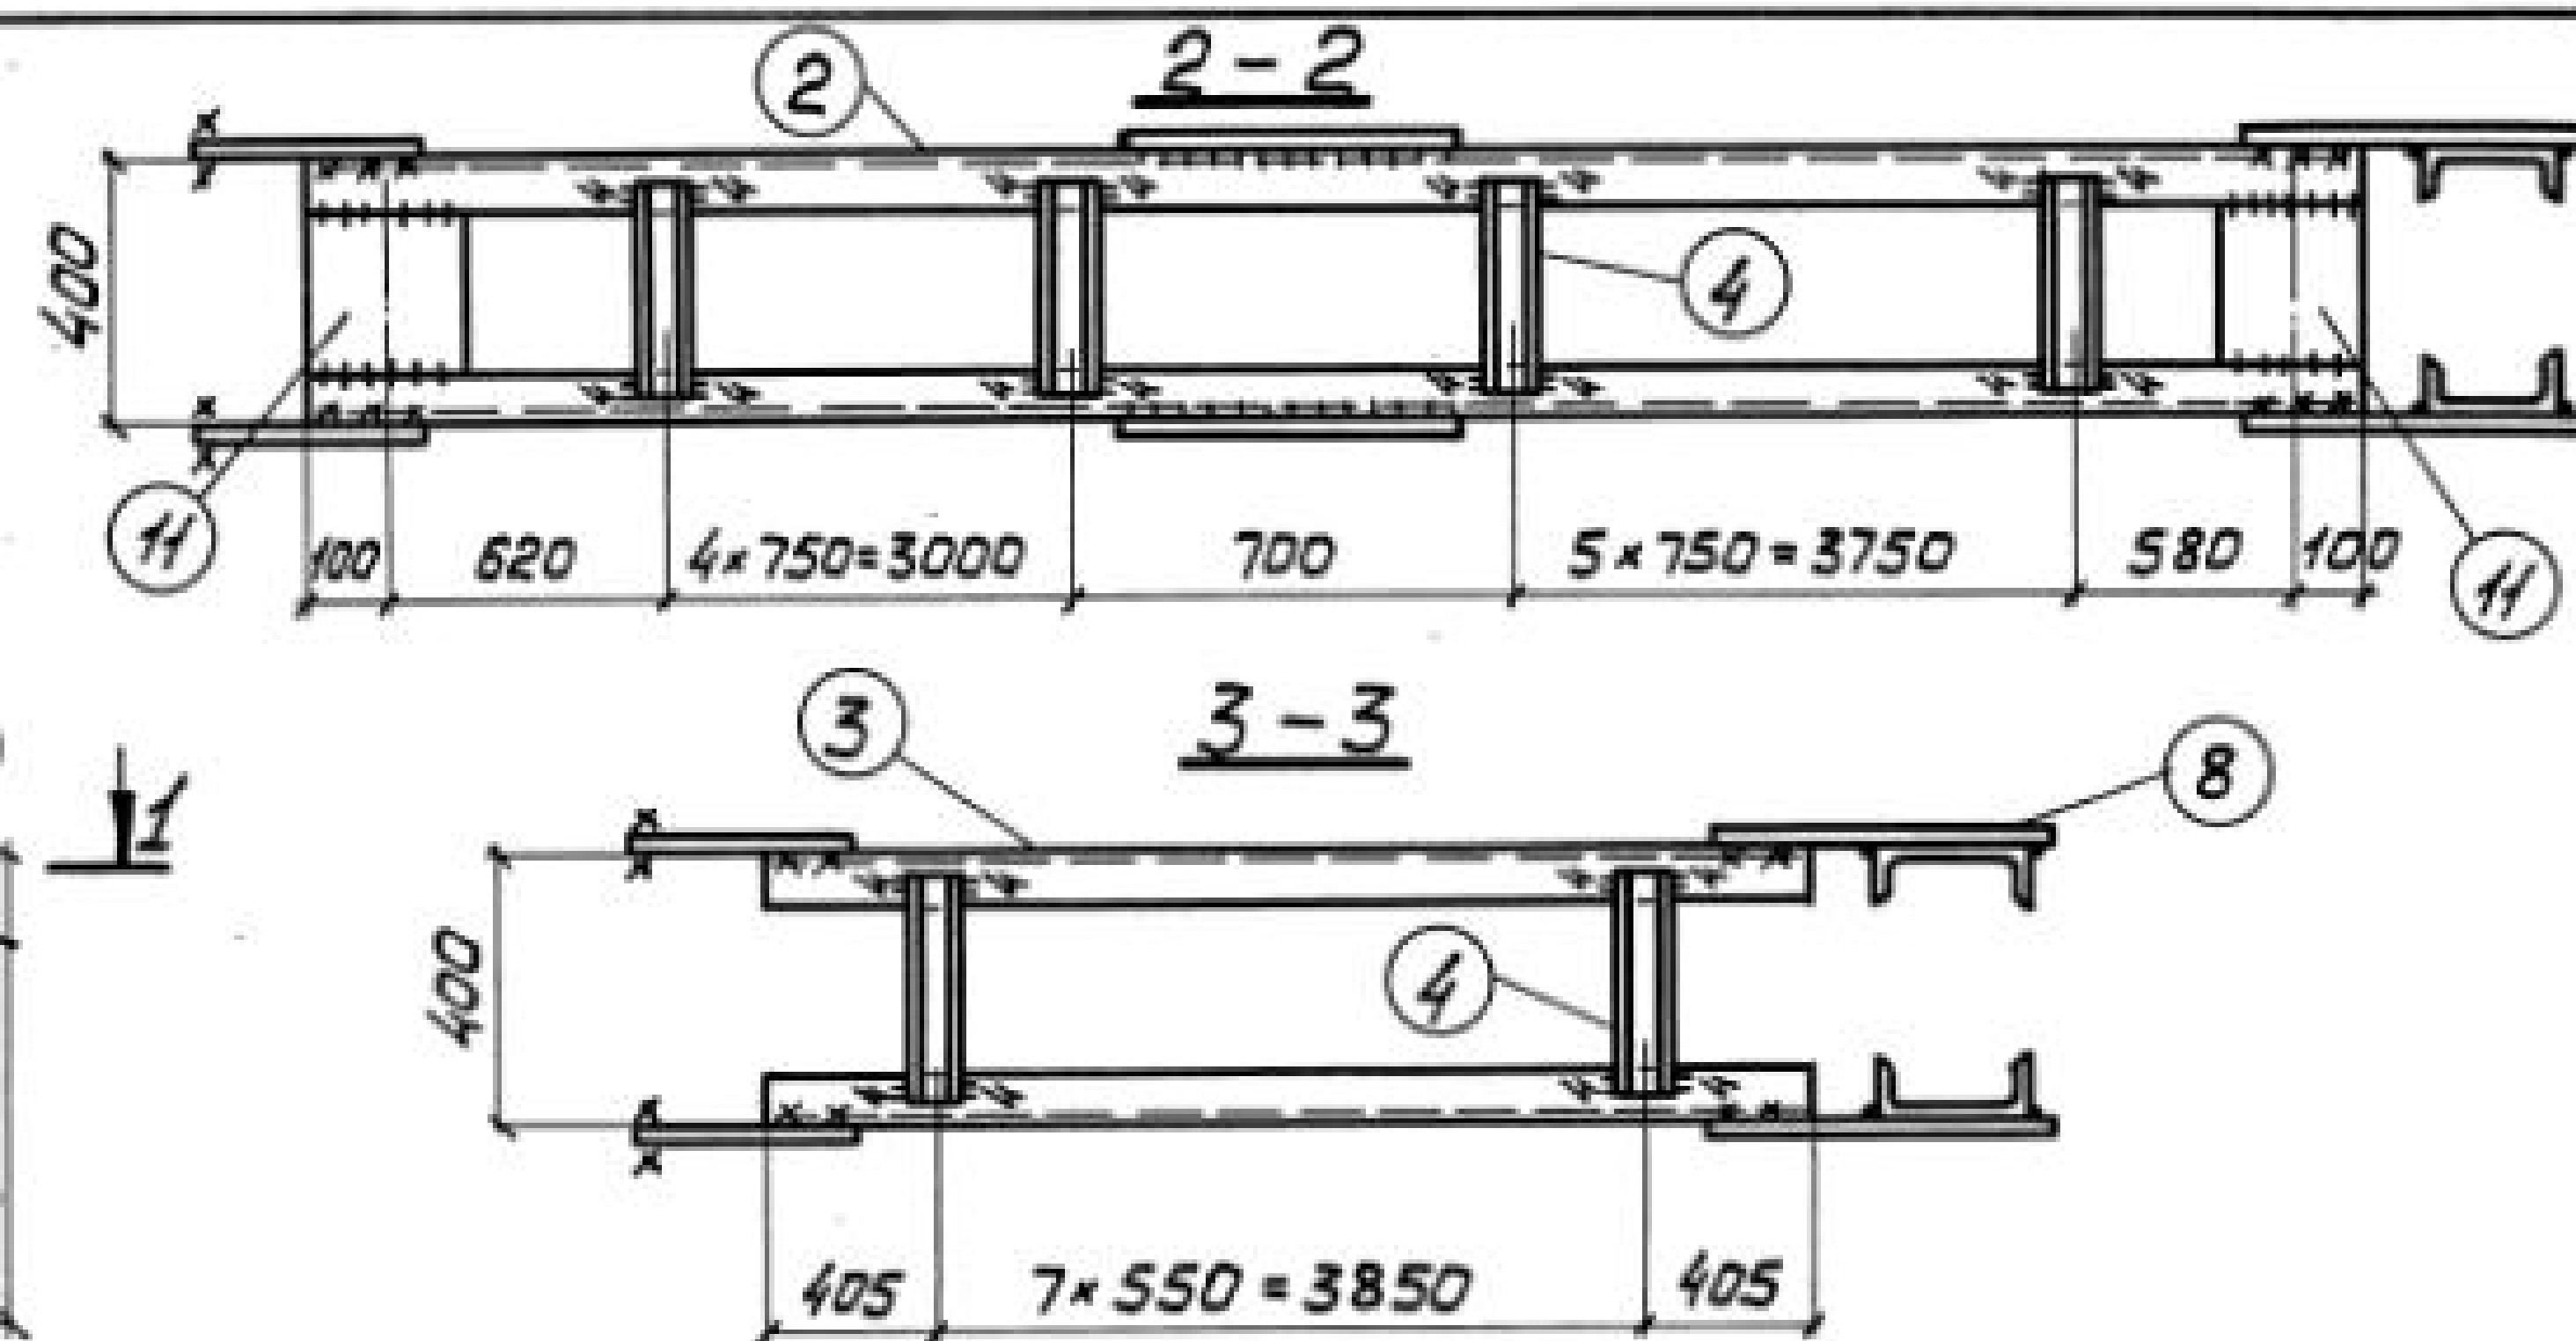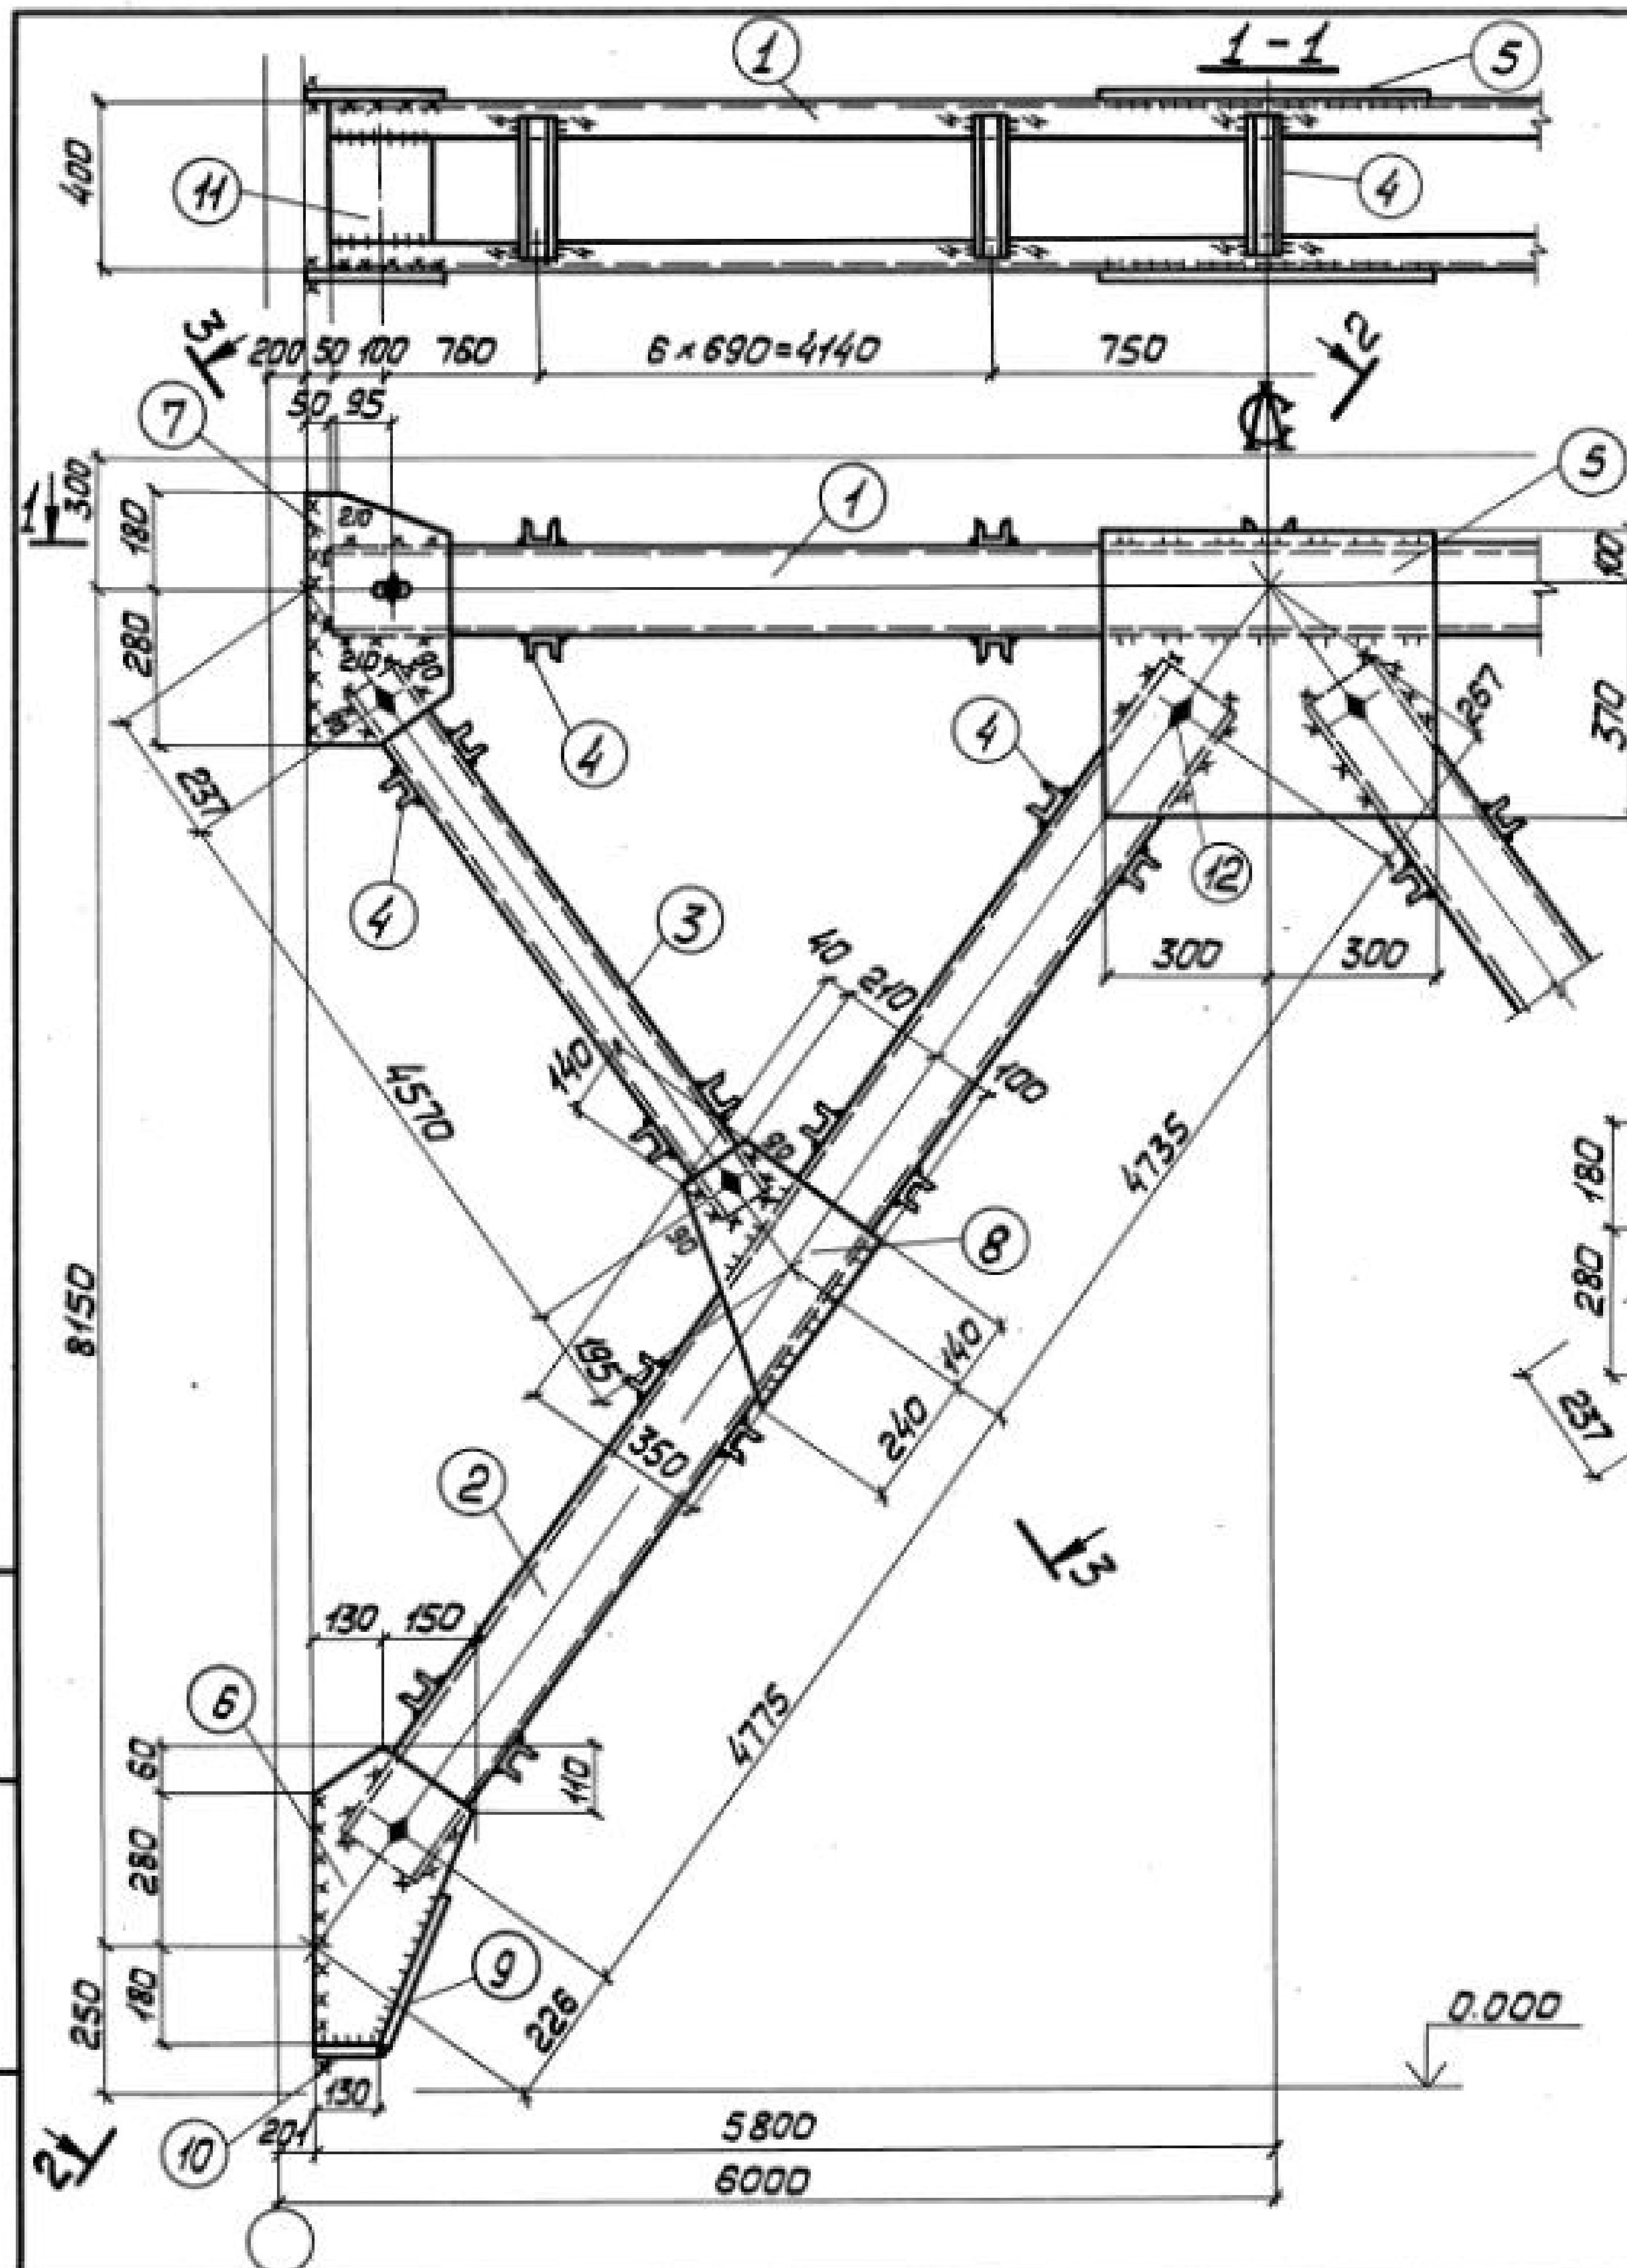

Деталь 7

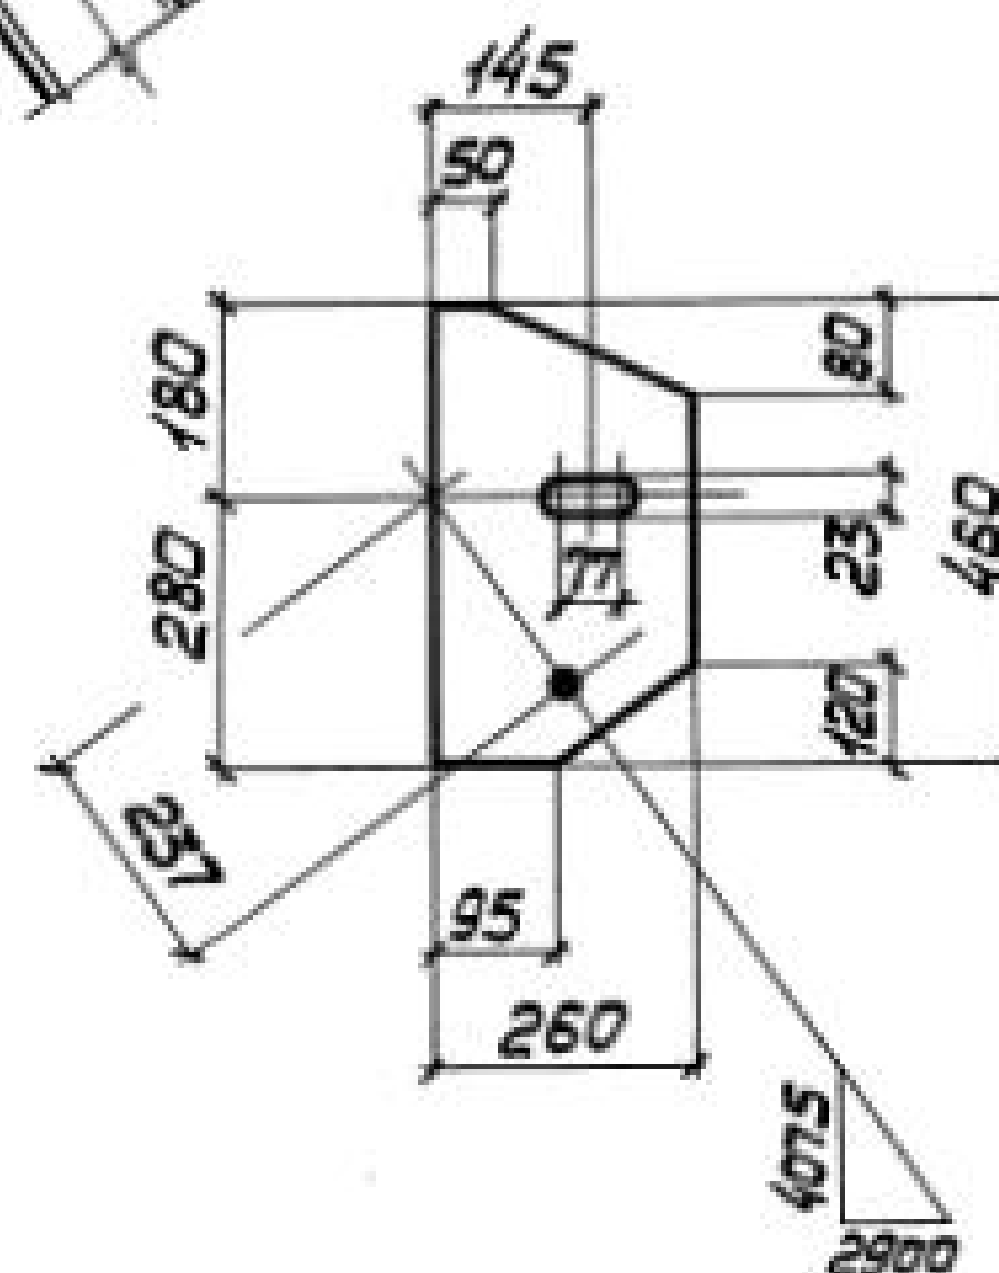

Сварные швы Таблица

Марка	Кол. шт.	Тип толщ. шва	Длина, м на марку	Тип электр.	Примечание
BC52		Δ 8	2,8	—	342 Монтажный
		Δ 6	10,5	—	342 Монтажный
		Δ 6	5,0	—	342 Заводской
		Δ 4	23,7	—	342 Заводской

1. Все отверстия $\phi 23$ под болты М20.
2. Неоговоренные швы $k = 6$.
3. Неоговоренные обрезы 45.
4. Расчетную схему и геометрические размеры см. докум. 000.00ТБ 8.

14241-56-05200					
Директор	Шумановский			Стадия	Масса
Гл. инж. и.м.	Шумицкий			Р	1522
Нач. отд.	Шейнш			Лист 1	Листов 2
Гл. констр.	Шапран			1:50 1:15	
Гл. инж. пр.	Санковский			Лист 1 Листов 2	
Бригадир	Немчинова			ГГМ	
Норм. конт.	Немчинова			УКРПРОЕКТСТАЛЬКОНСТРУКЦИЯ	
Проверил	Прохаско				
Исполнил	Белыева				

Связь BC 52

Сталь BCт3кп2

19136

79

Формат А3

Копировал 1м


Инв. № подл. Подпись и дата Взам. инв. №

Формат	Зона	Поз.	Обозначение	Наименование	Кол.	Примечание
			Сталь ВСтЗкп2	ГОСТ 380-71*		
				1.424.1-5.6-051.00		
				<u>Детали</u>		
				ГОСТ 8240-72		
Б4	1		1.424.1-5.6-051.01	Швеллер 14 $l=11500$	2	283
Б4	2		1.424.1-5.6-051.02	Швеллер 14 $l=9630$	4	474
Б4	3		1.424.1-5.6-051.03	Швеллер 10 $l=4670$	4	160
Б4	4		1.424.1-5.6-051.04	Швеллер 6,5 $l=390$	118	271
				ГОСТ 19903-74		
Б4	5		1.424.1-5.6-051.05	Полоса 8x420 $l=520$	2	28
Б4	6		1.424.1-5.6-051.06	Полоса 8x300 $l=460$	4	35
Б4	7		1.424.1-5.6-051.07	Полоса 8x260 $l=460$	4	32
Б4	8		1.424.1-5.6-051.08	Полоса 8x330 $l=360$	4	30
Б4	9		1.424.1-5.6-051.09	Полоса 8x160 $l=280$	12	33
Б4	10		1.424.1-5.6-051.10	Полоса 8x80 $l=300$	4	6
Б4	11		1.424.1-5.6-051.11	Полоса 8x80 $l=110$	4	2
				<u>Стандартные изделия</u>		
Б4	12			Болт М20x40.58.00	20	4,38
				ГОСТ 15589-70*		
Б4	13			Гайка М20.4.00	20	1,25
				ГОСТ 15526-70*		
Б4	14			Шайба 20.01.00	20	0,46
				ГОСТ 11371-78		
1.4241-5.6-051.00					Лист	2


Формат	Зона	Поз.	Обозначение	Наименование	Кол.	Примечание
			Сталь ВСтЗкп2	ГОСТ 380-71*		
				1.424.1-5.6-052.00		
				<u>Детали</u>		
				ГОСТ 8240-72		
Б4	1		1.424.1-5.6-052.01	Швеллер 16 $l=11500$	2	327
Б4	2		1.424.1-5.6-052.02	Швеллер 16 $l=9600$	4	545
Б4	3		1.424.1-5.6-052.03	Швеллер 10 $l=4660$	4	160
Б4	4		1.424.1-5.6-052.04	Швеллер 6,5 $l=390$	110	253
				ГОСТ 19903-74		
Б4	5		1.424.1-5.6-052.05	Полоса 10x470 $l=600$	2	44
Б4	6		1.424.1-5.6-052.06	Полоса 10x280 $l=520$	4	46
Б4	7		1.424.1-5.6-052.07	Полоса 10x260 $l=460$	4	38
Б4	8		1.424.1-5.6-052.08	Полоса 10x350 $l=380$	4	42
Б4	9		1.424.1-5.6-052.09	Полоса 10x80 $l=300$	4	8
Б4	10		1.424.1-5.6-052.10	Полоса 10x80 $l=130$	4	3
Б4	11		1.424.1-5.6-052.11	Полоса 8x200 $l=270$	12	41
				<u>Стандартные изделия</u>		
Б4	12			Болт М20x40.58.00	20	4,38
				ГОСТ 15589-70*		
Б4	13			Гайка М20.4.00	20	1,25
				ГОСТ 15526-70*		
Б4	14			Шайба 20.01.00	20	0,46
				ГОСТ 11371-78		
1.4241-5.6-052.00					Лист	2

Ш.№.№ подл. Подпись и дата Взам. инв. №

Ш.№.№ подл. Подпись и дата Взам. инв. №

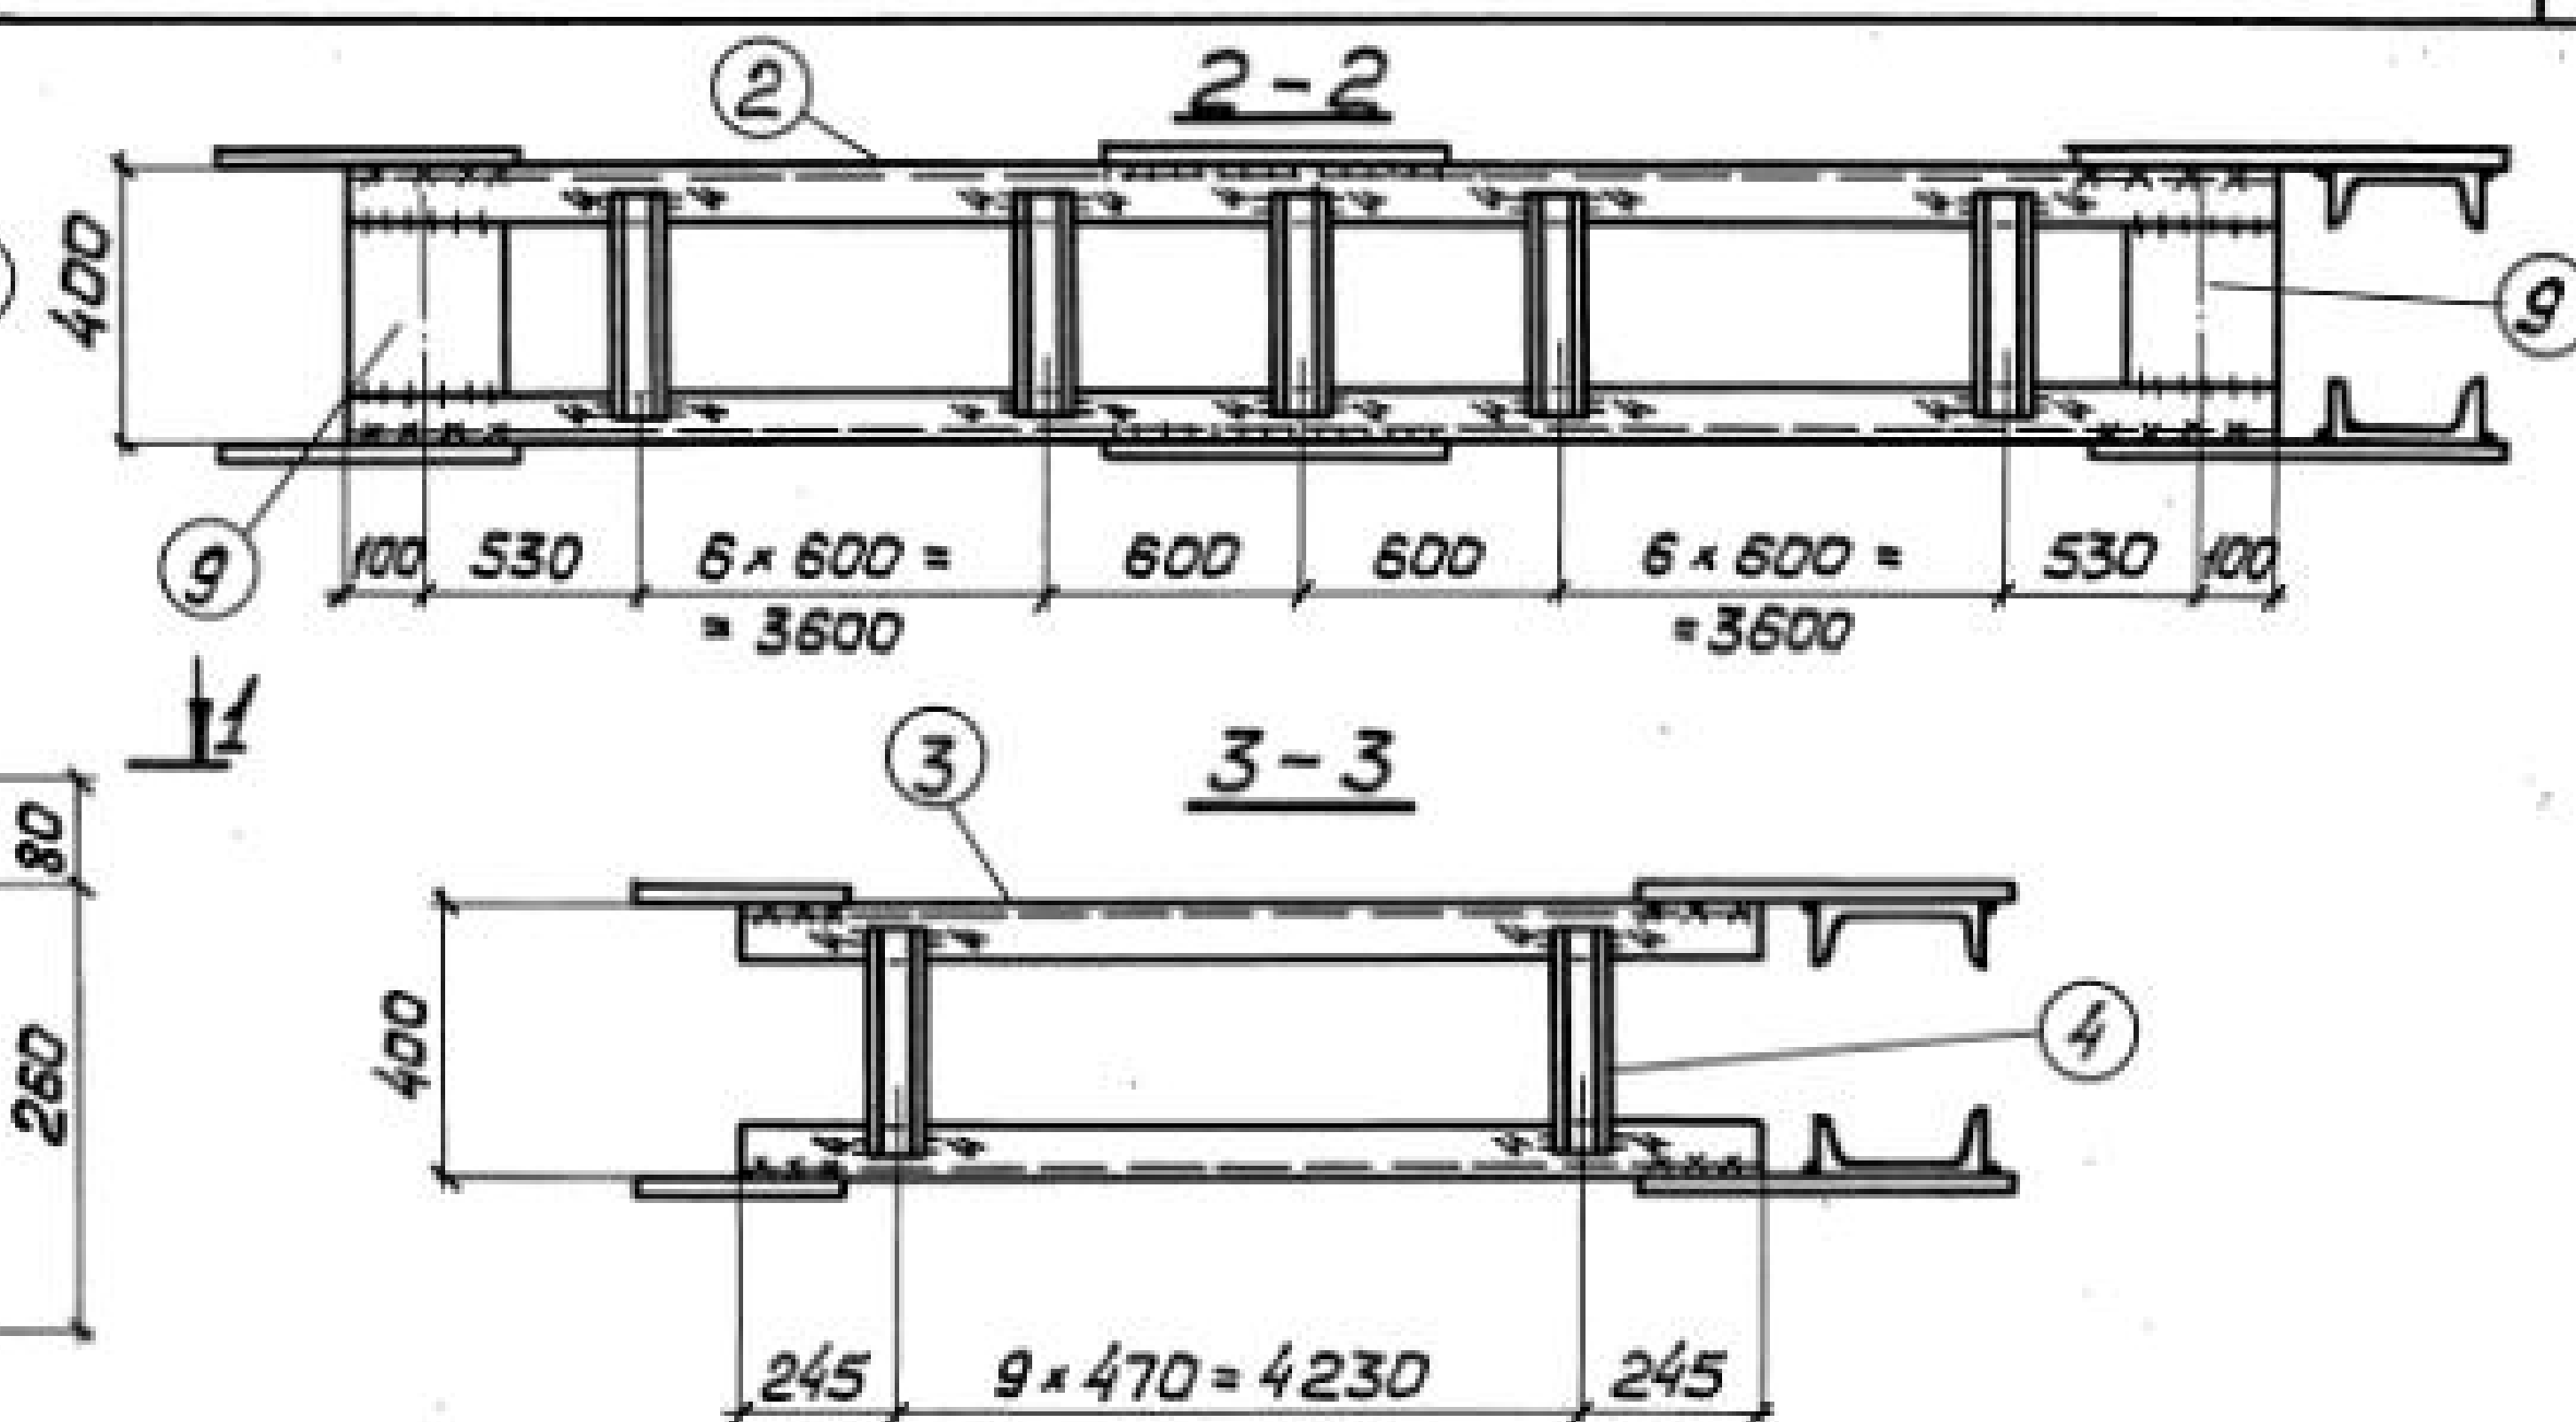

Деталь 7

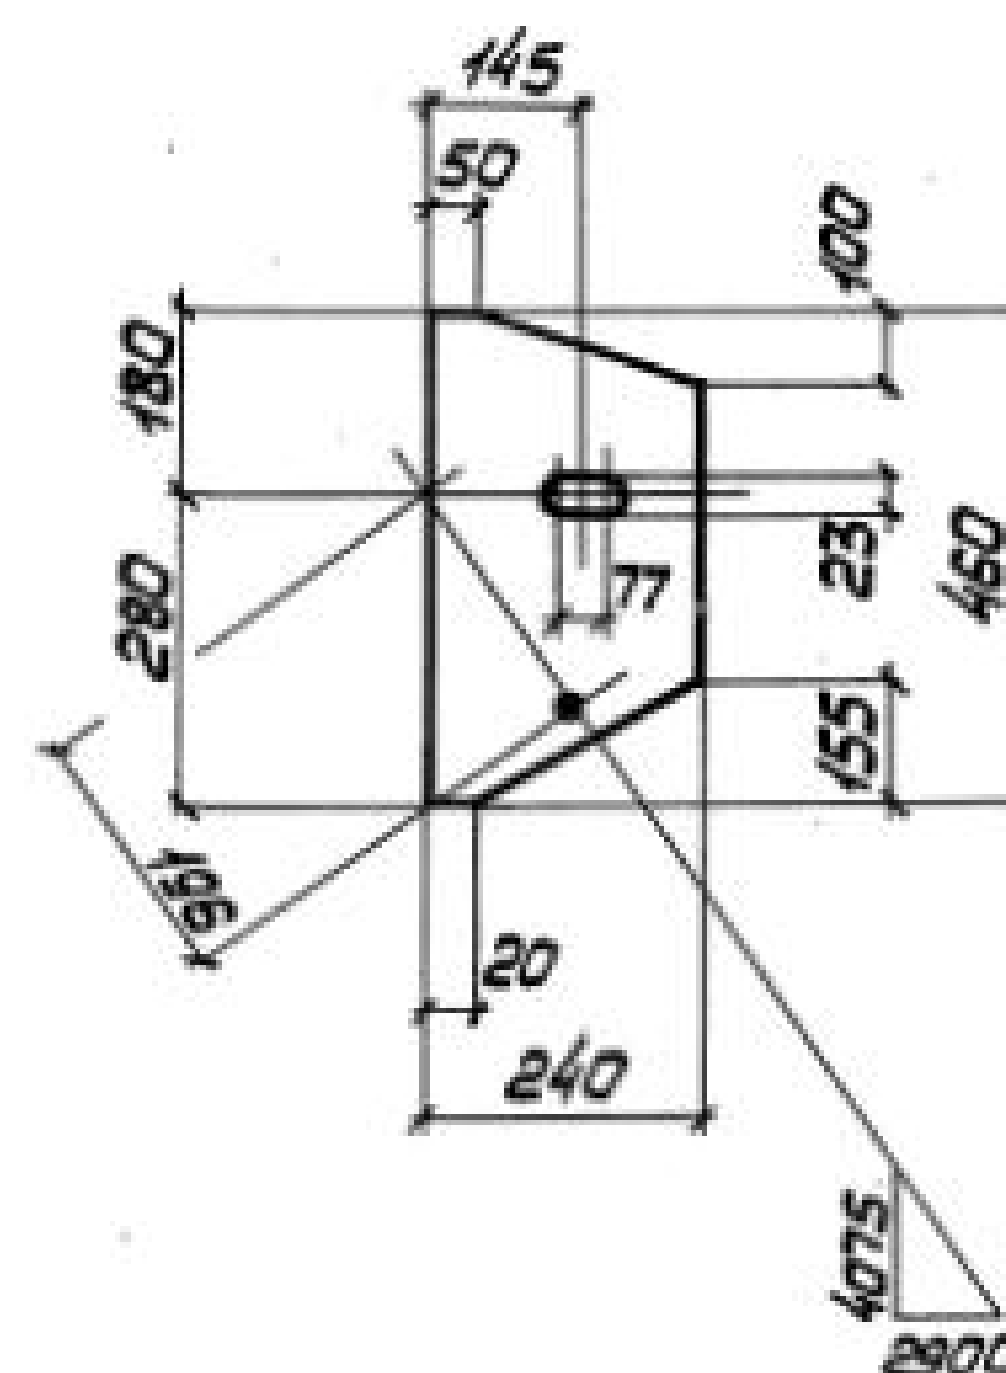


Сварные швы Таблица


Марка	Кол.	Тип и толщ. шва	Длина, м		Тип электр.	Примечан.
			на марку	всех		
BC53		Δ 8	7,4	—	342	Монтажный
		Δ 5	8,3	—	342	Заводской
		Δ 5	4,8	—	342	Монтажный
		Δ 4	22,0	—	342	Заводской

1. Все отверстия $\phi 23$ под болты М20.
2. Неоговоренные сварные швы $k=5$.
3. Неоговоренные обрезы 45.
4. Расчетную схему и геометрические размеры см. докум. 000.00Т68

				14241-5.6-053.00				
Директор	Шиняновский			Связь ВС53	Стадия	Масса	Насчитов	
Гл. инж. ин.	Шиняновский				Р	1227	1:50	
Нач. отд.	Шинянов						1:15	
Гл. констр.	Шопран						Лист 1	Листов 2
Гл. инж. пр.	Санковский						ГПИ УКРПРОЕКТСТАЛЬКОНСТРУКЦИЯ	
Бригадир	Ненчинова			Сталь ВСт 3 кп 2				
Нач. конт.	Ненчинова							
Проверил	Прокопко							
Исполнил	Безьева							

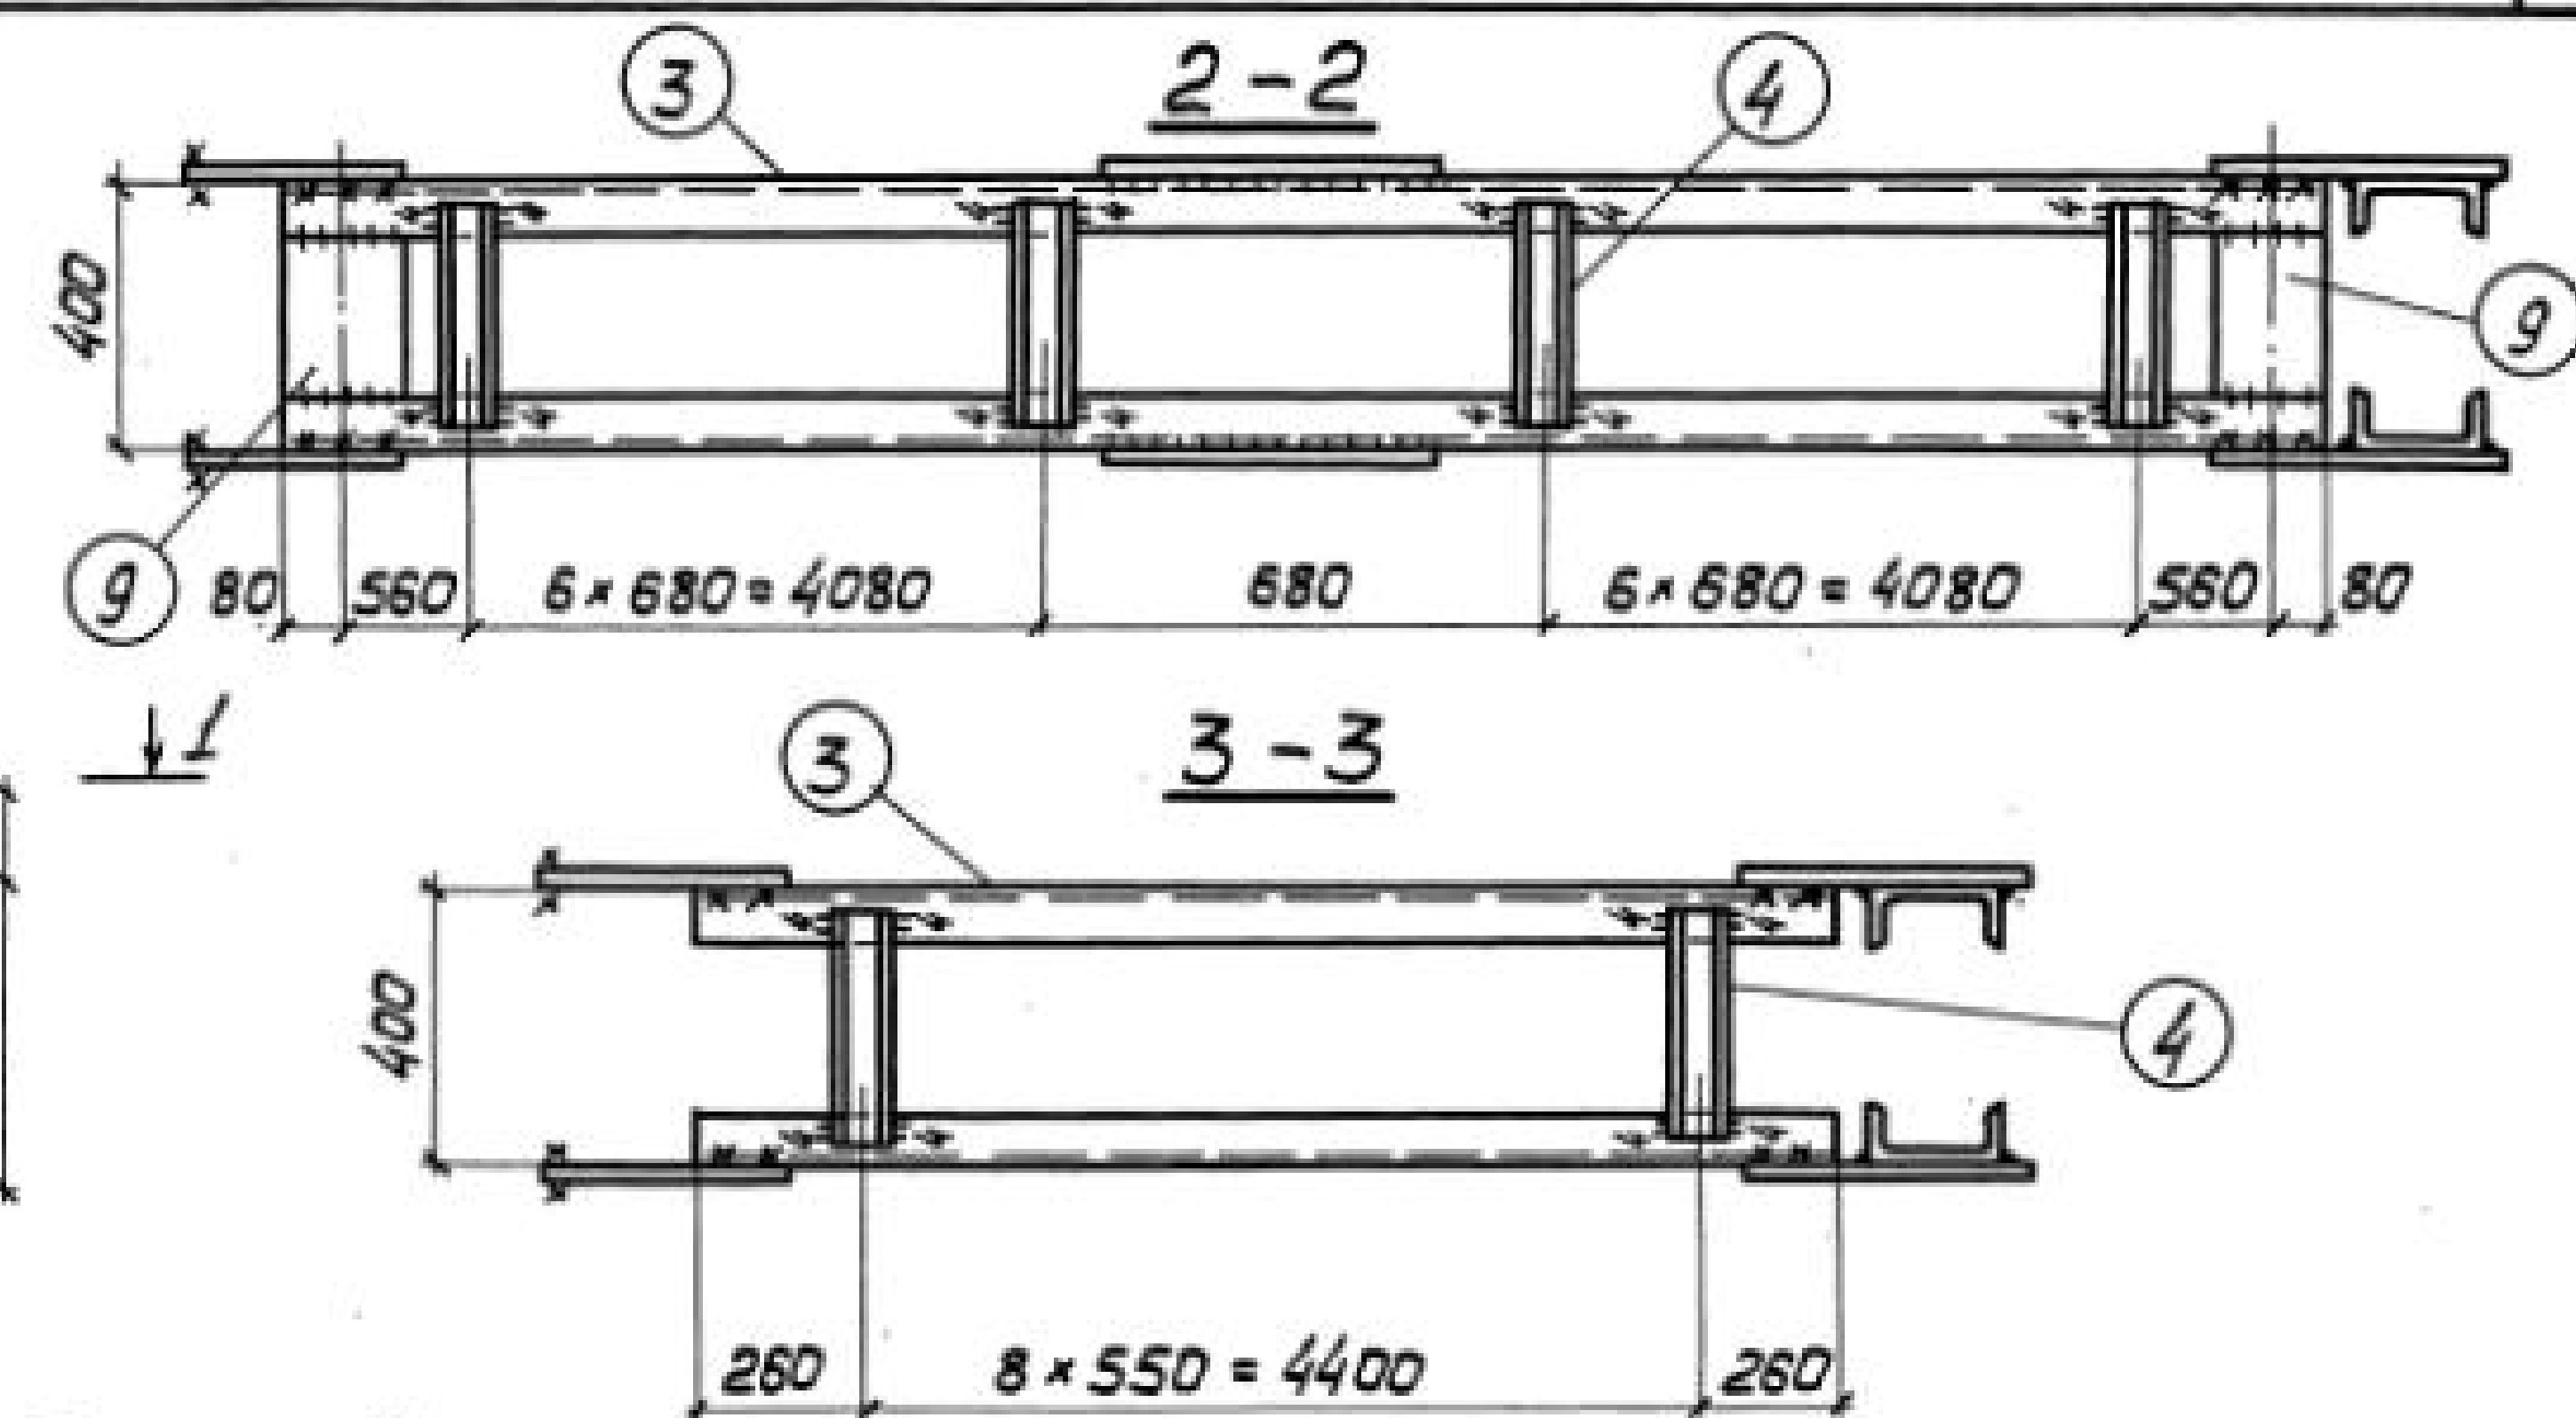

Деталь 6

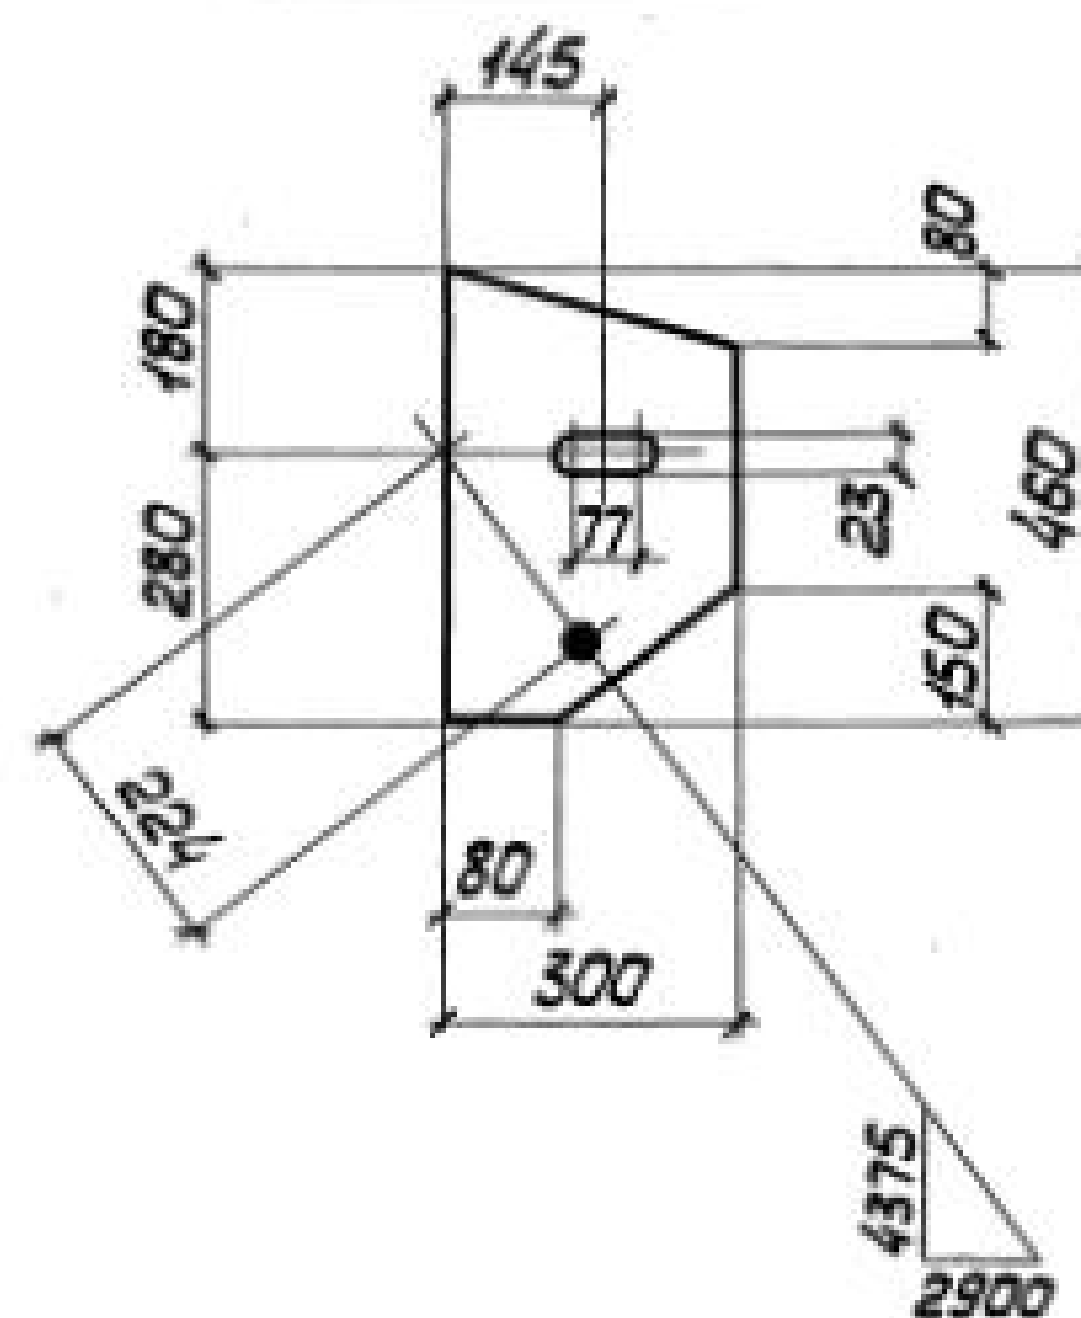

Сварные швы Таблица

Марка	Кол	Тип и толщ. шва	Длина, м		Тип электр.	Примечание
			по марку	общ.		
BC54		△ 8	20	—	342	Монтажный
		△ 6	12,0	—	342	Монтажный
		△ 6	12,4	—	342	Заводской
		△ 4	24,9	—	342	Заводской

1. Все отверстия $\phi 23$ под болты М20.
2. Неоговоренные сварные швы $k = 6$.
3. Неоговоренные обрезы 45.
4. Расчетную схему и геометрические размеры см. докум. 000.00ТБ8.




				14241-5.6-054.00		
Директор	Шинановский	<i>Шинановский</i>	Связь ВС54	Стадия	Масса	Наситов
Гл. инж. ин.	Шумицкий	<i>Шумицкий</i>		Р	1416	1:50
Нач. отд.	Шейнш	<i>Шейнш</i>				1:15
Гл. констр.	Шопрон	<i>Шопрон</i>		Лист 1	Листов 2	ГПИ УКПРОЕКТАЛЬКОНСТРУКЦИ
Гл. инж. пр.	Сонковский	<i>Сонковский</i>				
Бригадир	Немчинова	<i>Немчинова</i>				
Норм. контр.	Немчинова	<i>Немчинова</i>	Сталь ВСт 3кп2			
Проверил	Прохаско	<i>Прохаско</i>				
Исполнил	Беляева	<i>Беляева</i>				

Формат	Зона	Поз.	Обозначение	Наименование	Кол.	Примечание
			Сталь ВСт3кп2	ГОСТ 380-71*		
				1.424.1-5.6-053.00		
				<u>Детали</u>		
				ГОСТ 8240-72		
Б4	1		1.424.1-5.6-053.01	Швеллер 12 $l=11500$	2	239
Б4	2		1.424.1-5.6-053.02	Швеллер 12 $l=9660$	4	402
Б4	3		1.424.1-5.6-053.03	Швеллер 8 $l=4720$	4	133
Б4	4		1.424.1-5.6-053.04	Швеллер 6,5 $l=390$	128	295
				ГОСТ 19903-74		
Б4	5		1.424.1-5.6-053.05	Полоса 8×340 $l=420$	2	18
Б4	6		1.424.1-5.6-053.06	Полоса 8×220 $l=460$	4	25
Б4	7		1.424.1-5.6-053.07	Полоса 8×240 $l=460$	4	28
Б4	8		1.424.1-5.6-053.08	Полоса 8×290 $l=300$	4	22
Б4	9		1.424.1-5.6-053.09	Полоса 8×200 $l=295$	12	45
Б4	10		1.424.1-5.6-053.10	Полоса 8×80 $l=280$	4	6
Б4	11		1.424.1-5.6-053.11	Полоса 8×80 $l=90$	4	2
				<u>Стандартные изделия</u>		
Б4	12			Болт М20×40.58.00	20	4,38
				ГОСТ 15589-70*		
Б4	13			Гайка М20.4.00	20	1,25
				ГОСТ 15526-70*		
Б4	14			Шайба 20.04.00	20	0,46
				ГОСТ 11371-78		
					Лист	2
1.424.1-5.6-053.00						

Формат	Зона	Поз.	Обозначение	Наименование	Кол.	Примечание
			Сталь ВСт3кп2	ГОСТ 380-71*		
				1.424.1-5.6-054.00		
				<u>Детали</u>		
				ГОСТ 8240-72		
Б4	1		1.424.1-5.6-054.01	Швеллер 14 $l=11500$	2	283
Б4	2		1.424.1-5.6-054.02	Швеллер 14 $l=10120$	4	498
Б4	3		1.424.1-5.6-054.03	Швеллер 10 $l=4920$	4	169
Б4	4		1.424.1-5.6-054.04	Швеллер 6,5 $l=390$	122	281
				ГОСТ 19903-74		
Б4	5		1.424.1-5.6-054.05	Полоса 8×450 $l=530$	2	30
Б4	6		1.424.1-5.6-054.06	Полоса 8×300 $l=460$	4	35
Б4	7		1.424.1-5.6-054.07	Полоса 8×260 $l=510$	4	33
Б4	8		1.424.1-5.6-054.08	Полоса 8×340 $l=360$	4	31
Б4	9		1.424.1-5.6-054.09	Полоса 8×160 $l=280$	8	22
Б4	10		1.424.1-5.6-054.10	Полоса 8×160 $l=270$	4	11
Б4	11		1.424.1-5.6-054.11	Полоса 8×80 $l=300$	4	6
Б4	12		1.424.1-5.6-054.12	Полоса 8×80 $l=130$	4	3
				<u>Стандартные изделия</u>		
Б4	13			Болт М20×40.58.00	20	4,38
				ГОСТ 15589-70*		
Б4	14			Гайка М20.4.00	20	1,25
				ГОСТ 15526-70*		
Б4	15			Шайба 20.04.00	20	0,46
				ГОСТ 11371-78		
					Лист	2
1.424.1-5.6-054.00						

Инв. № подл. Подпись и дата Взам. инв. №

Инв. № подл. Подпись и дата Взам. инв. №

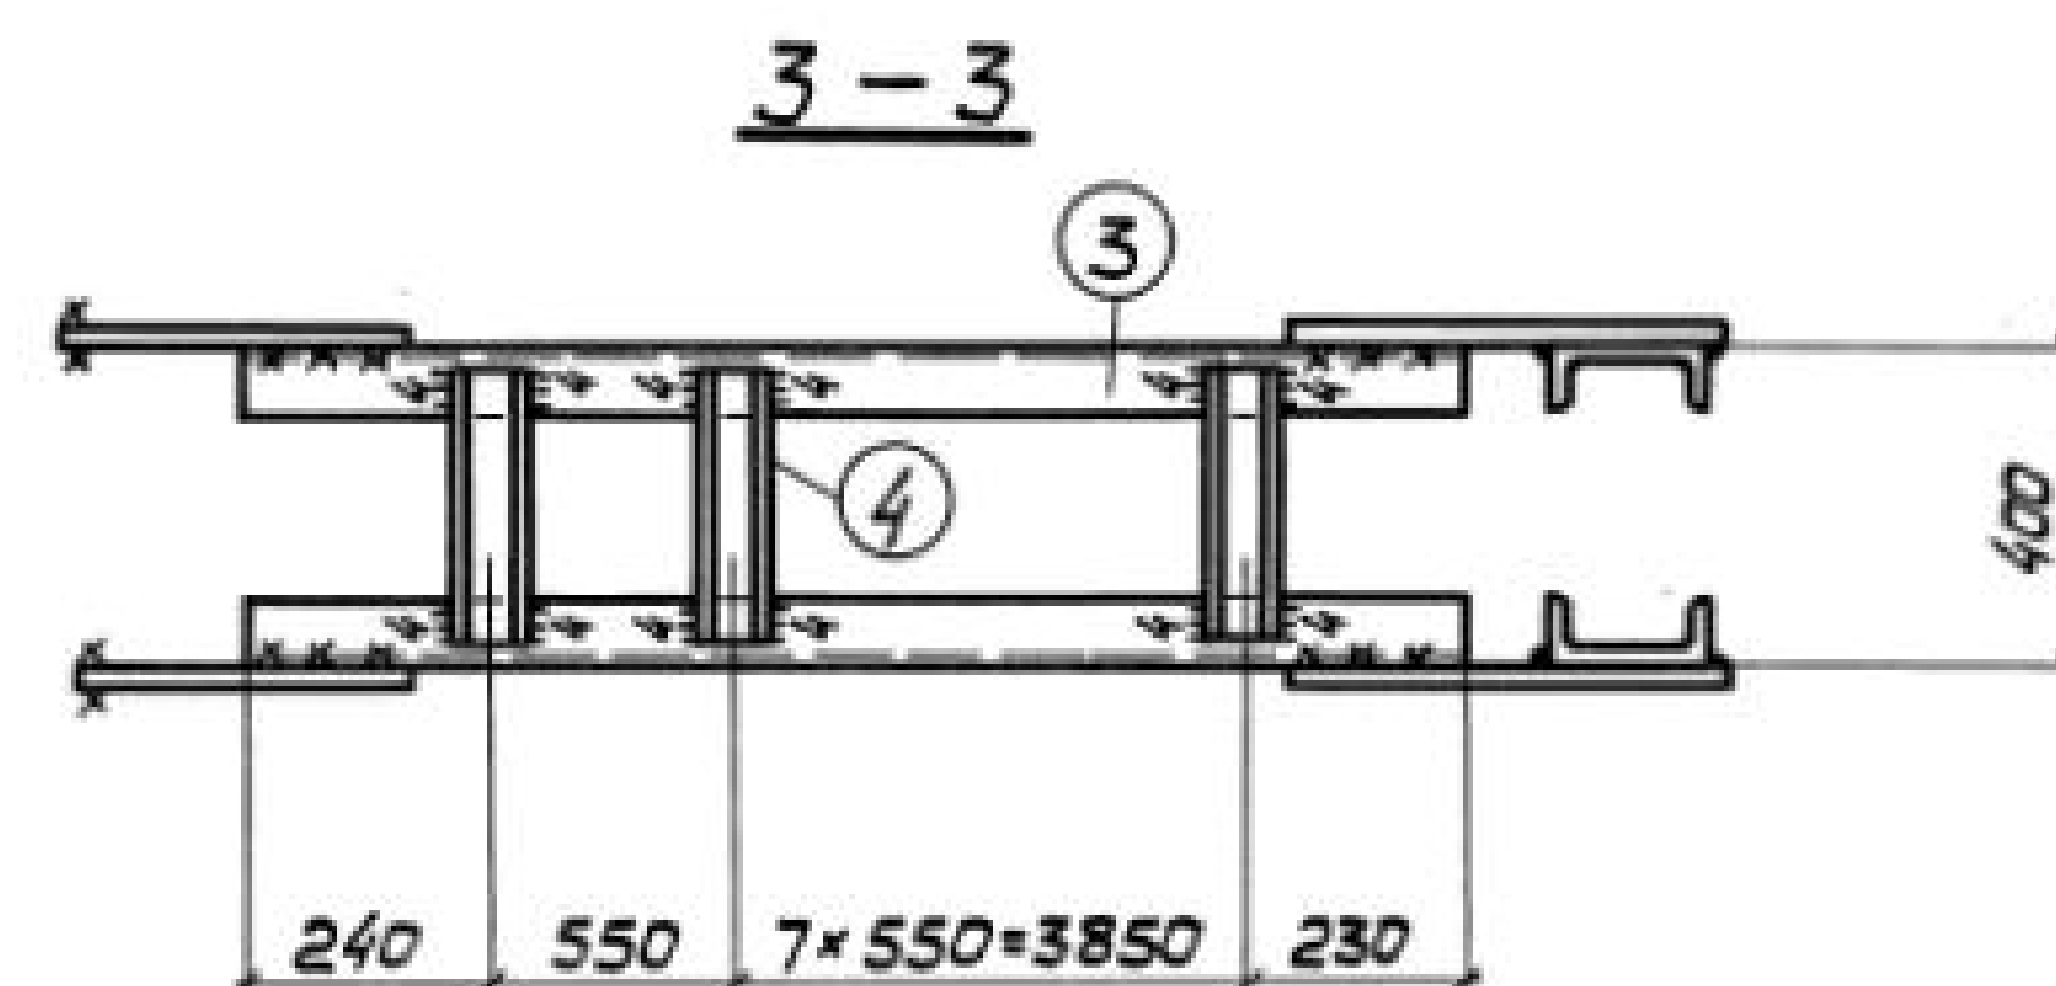
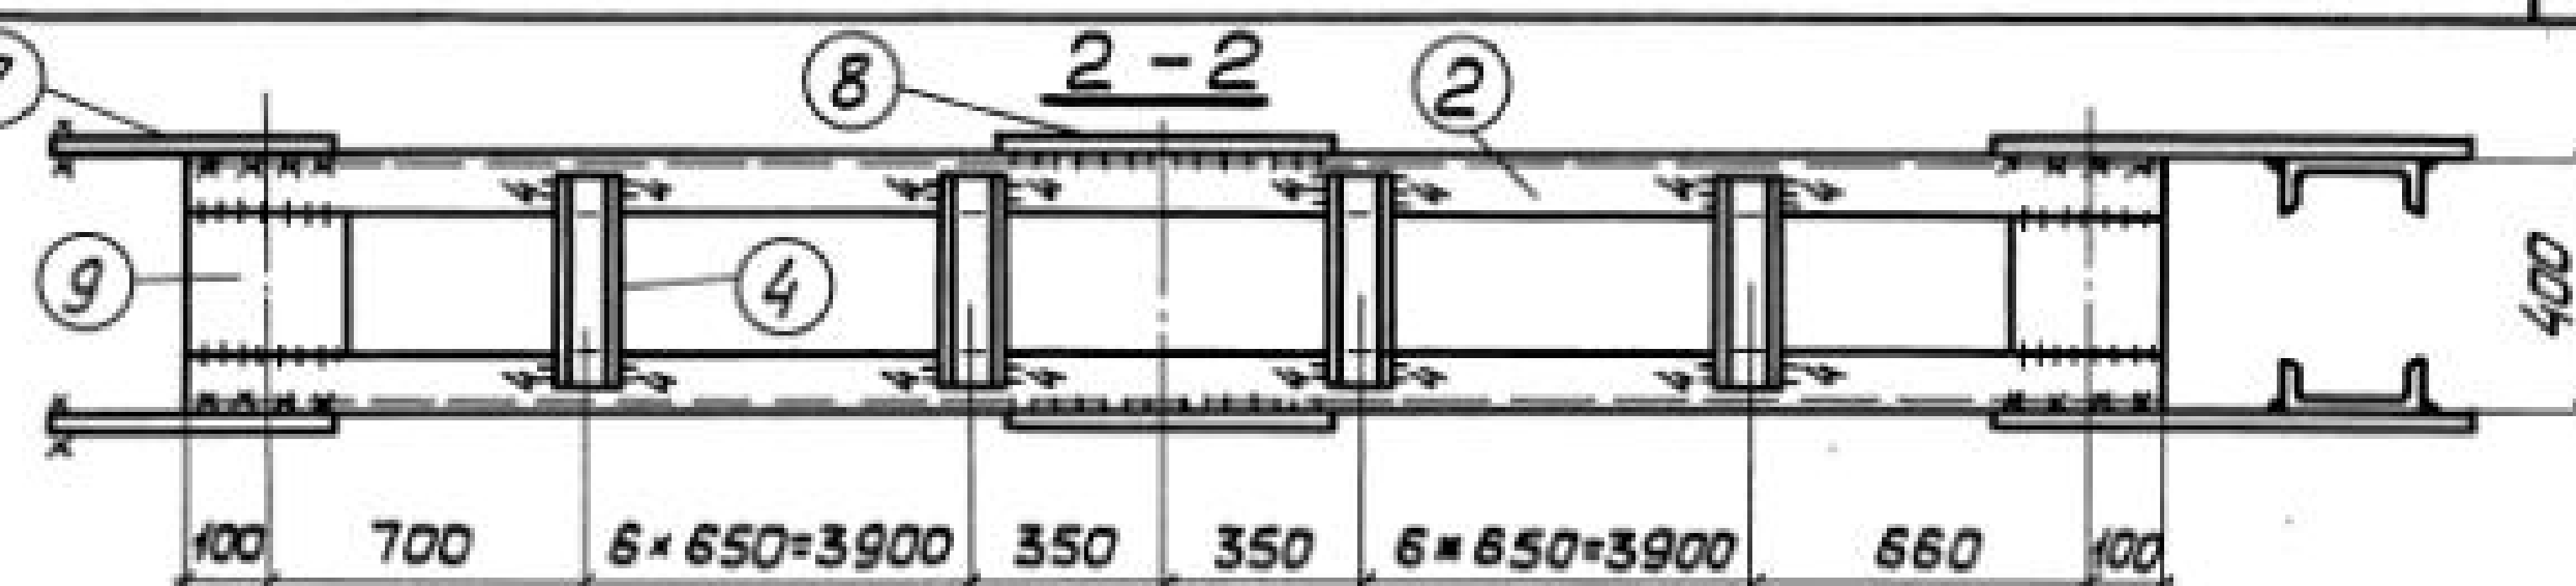
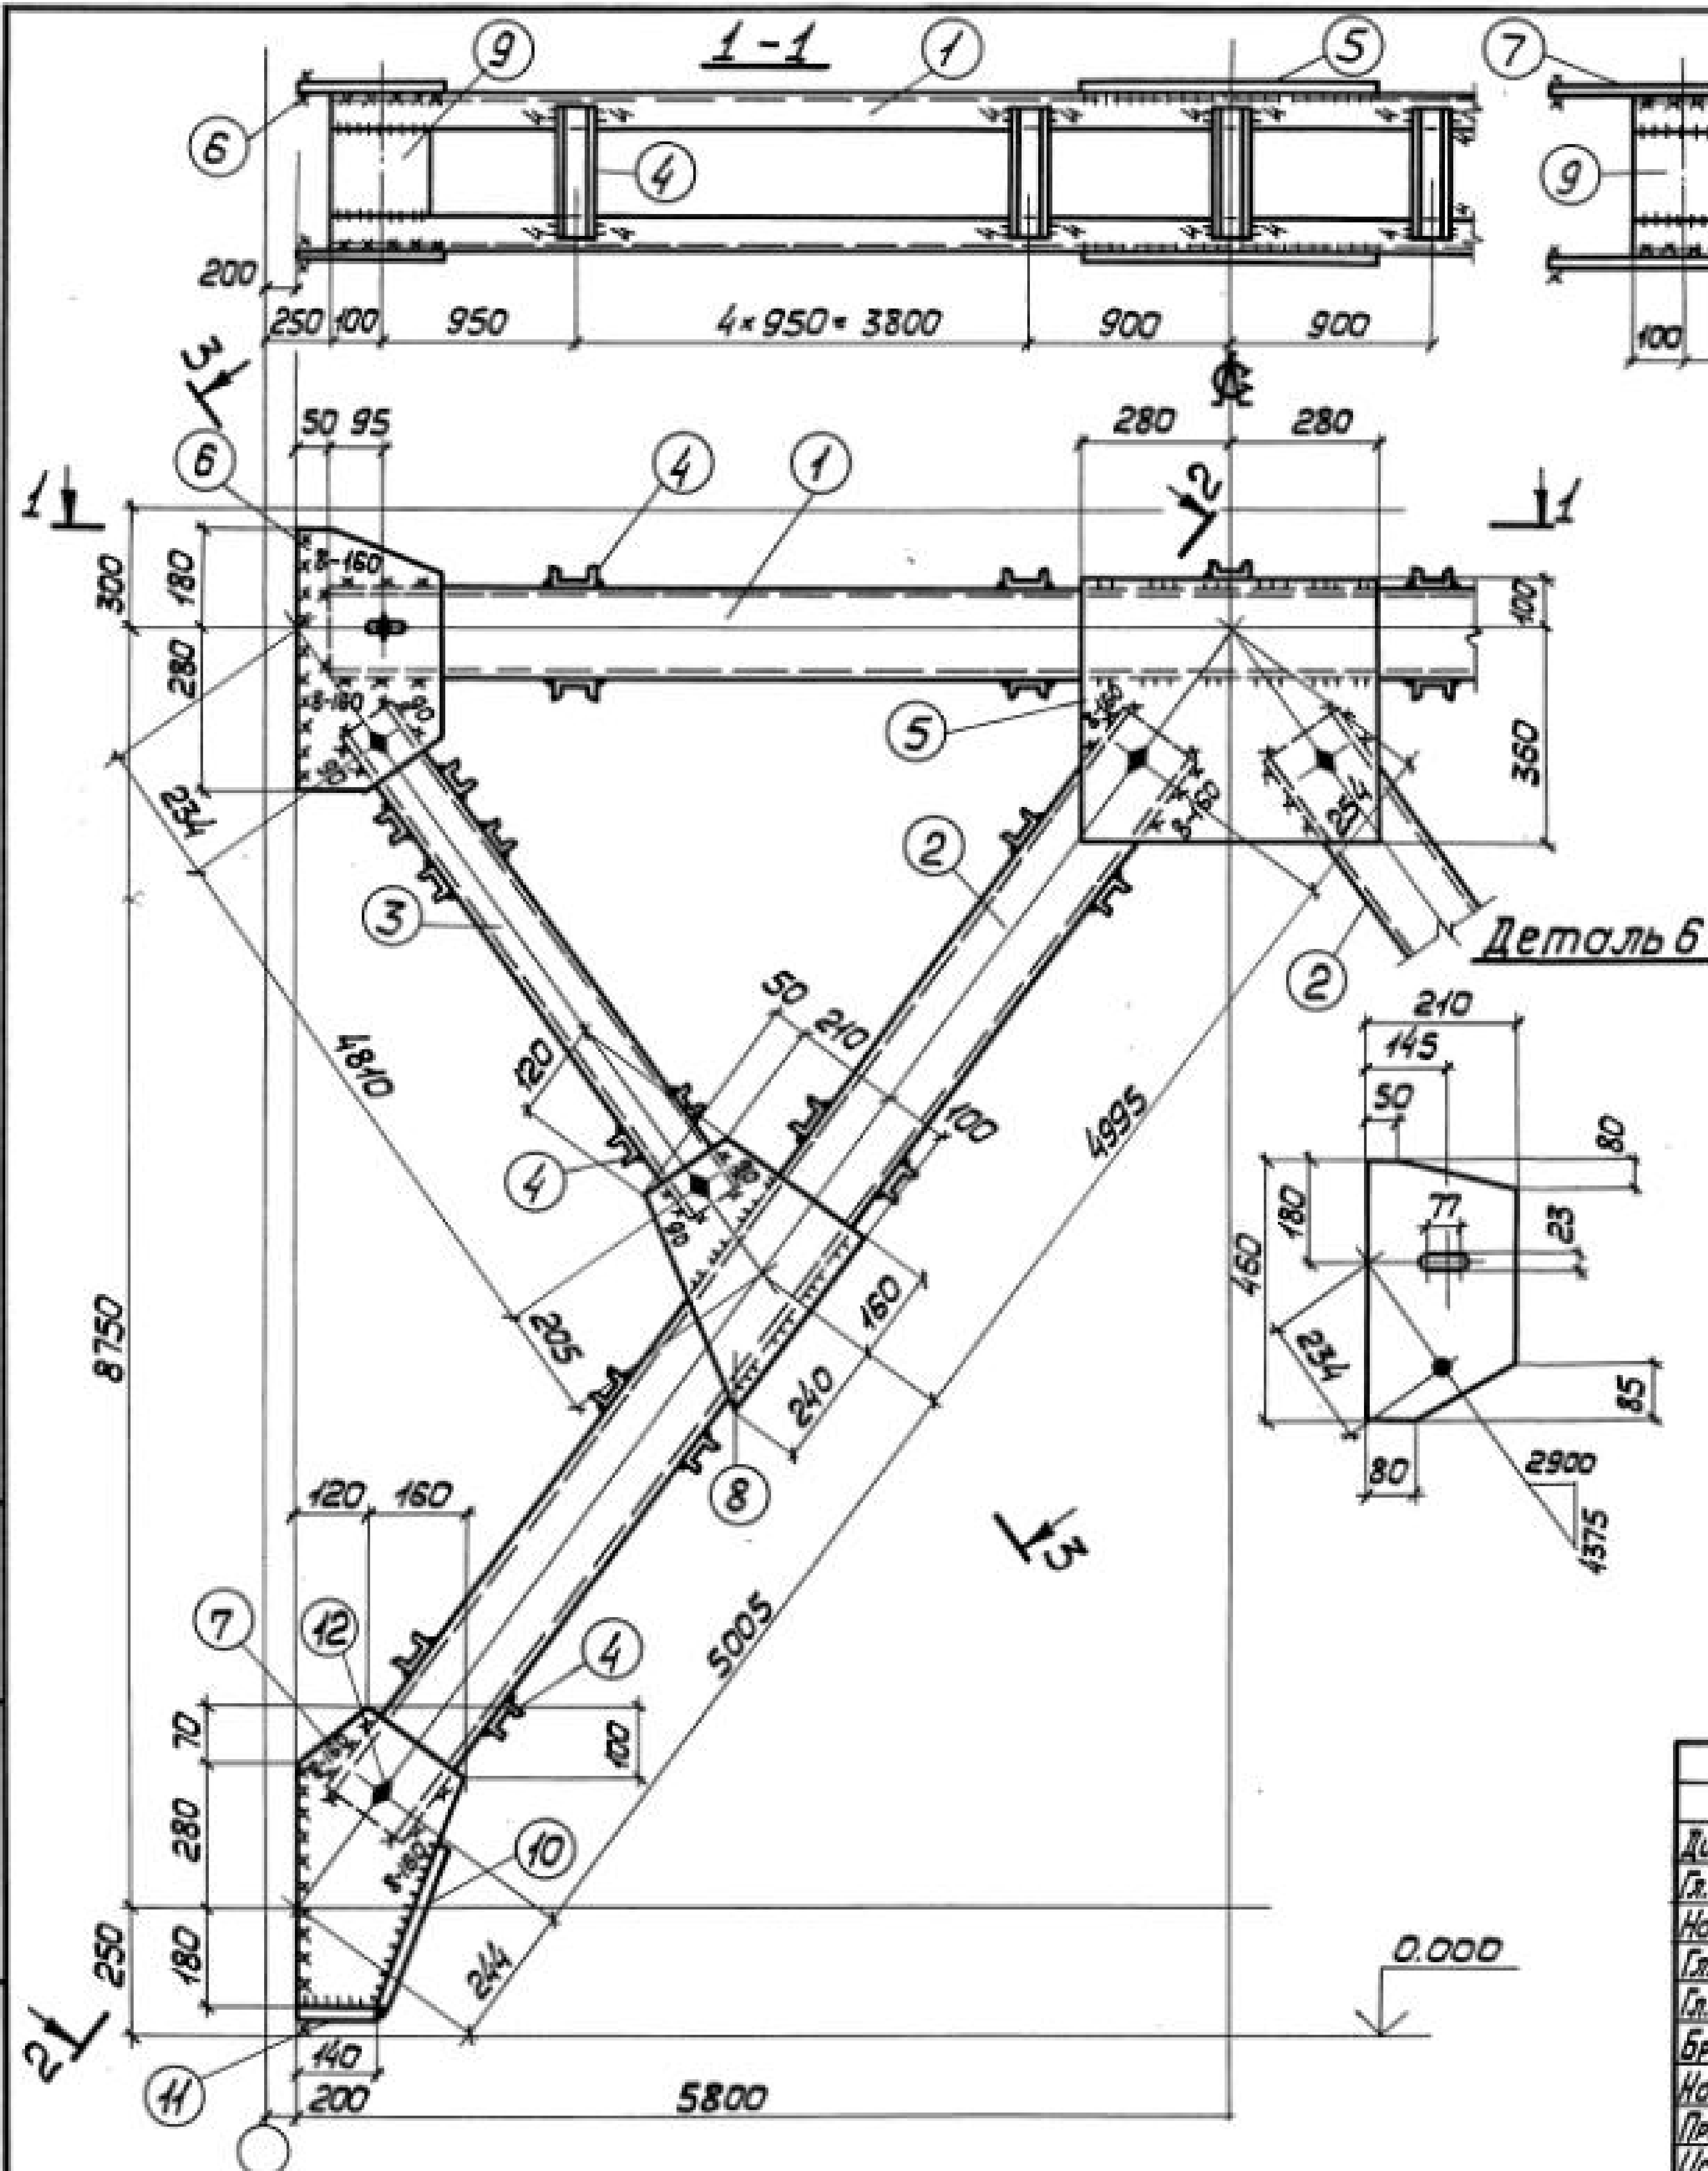


Сварные швы Таблица


Марка	Кол.	Тип и толщ. шва	Длина, мм		Тип электр.	Примечание
			на марку	общ.		
BC 55		△ 8	9,4	—	342	Монтажный
		△ 6	2,0	—	342	Монтажный
		△ 6	6,0	—	342	Заводской
		△ 4	243	—	342	Заводской

1. Все отверстия $\phi 23$ под болты М20.
2. Неогovorенные сварные швы $k=6$.
3. Неогovorенные обрезы 45.
4. Расчетную схему и геометрические размеры см. докум. 000.00ТБ 8.

				1424.1-56-05500			
Директор	Шичановский			Связь ВС 55	Стадия	Масса	Насчитано
Гл. инж. ин.	Шичановский				р	1559	1:50 1:15
Нач. отд.	Шейнин						
Гл. констр.	Шапран						
Гл. инж. пр.	Сонковский						
Бригадир	Немчинова			Лист 1	Листов 2		
Норм. конт.	Немчинова			Сталь ВСт3кп2	ГПИ УПРОЕКТСТАЛЬКОНСТРУКЦИЯ		
Проверил	Белыева						
Исполнил	Лукиша						

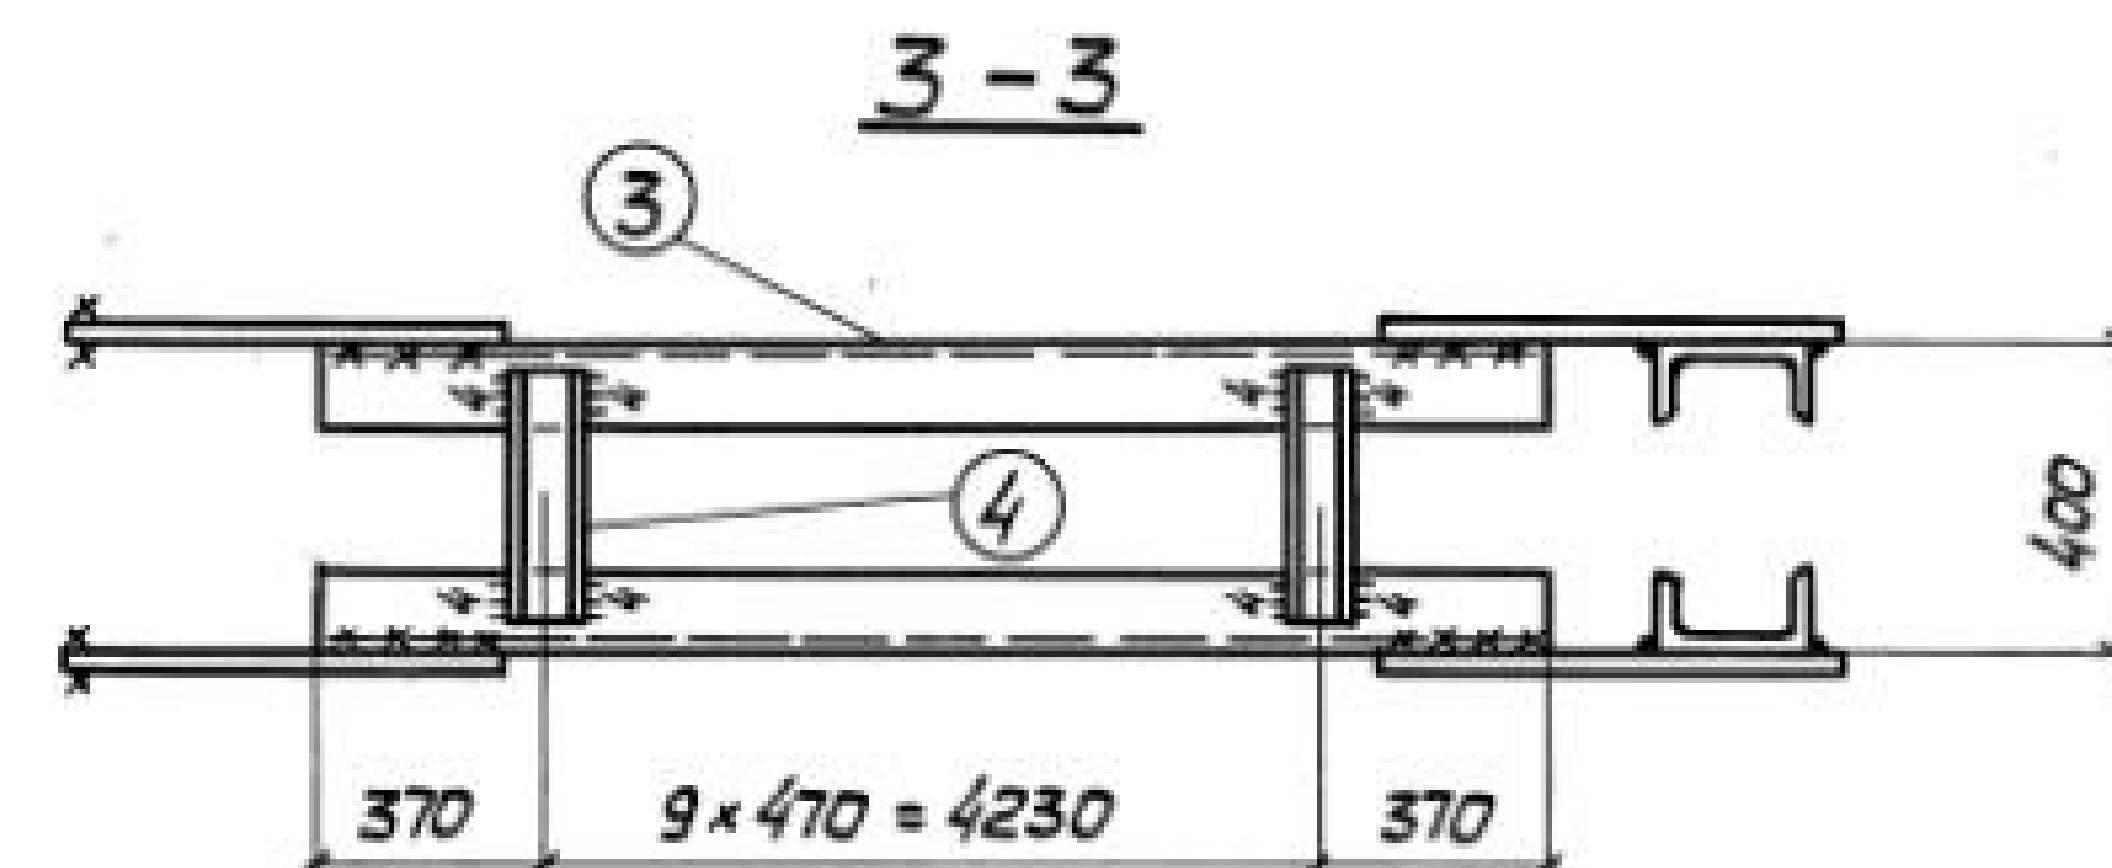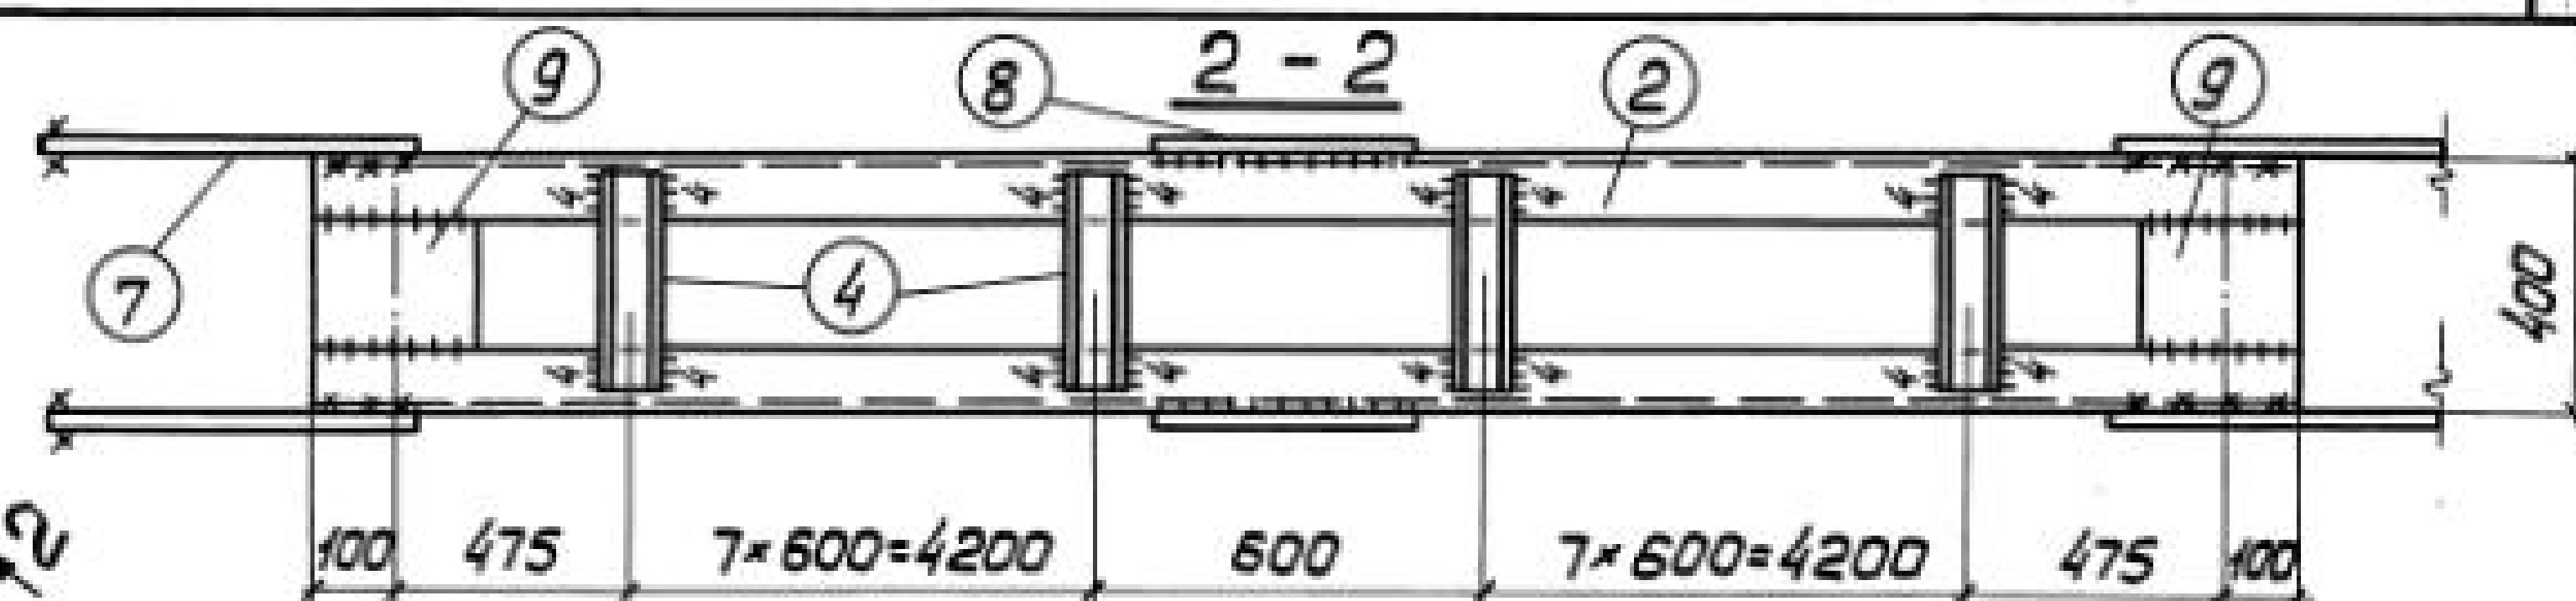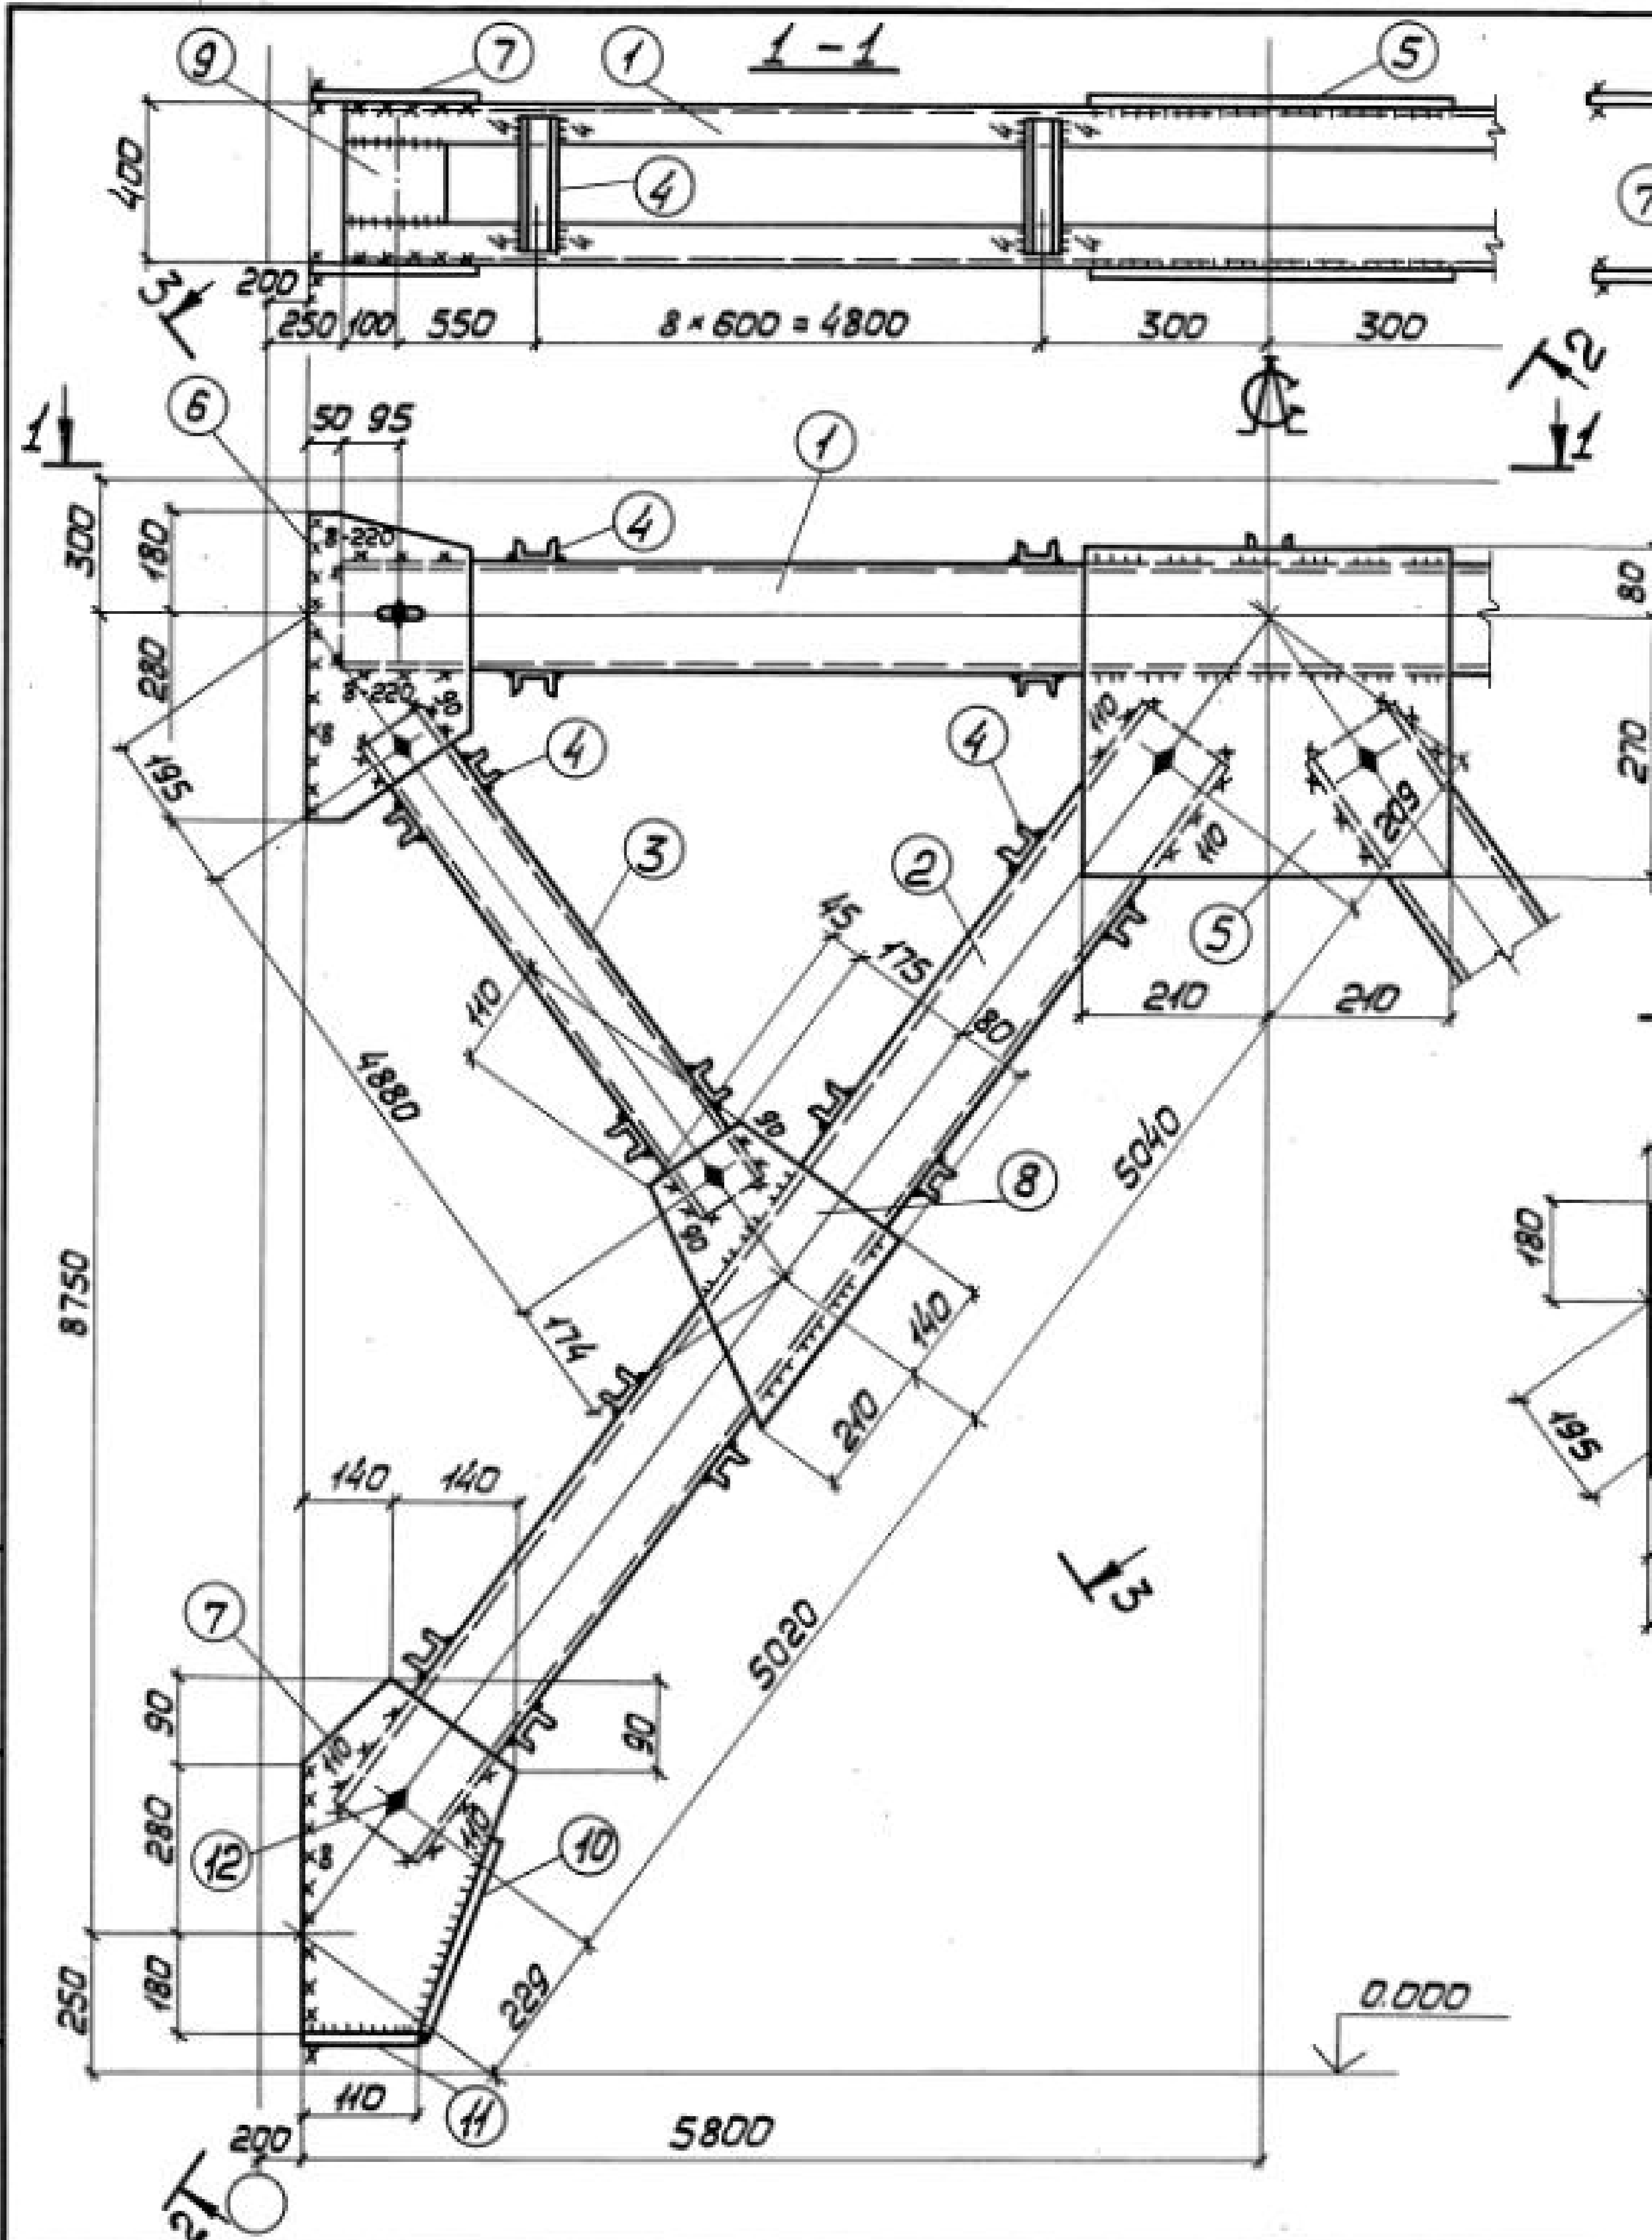

Деталь 6

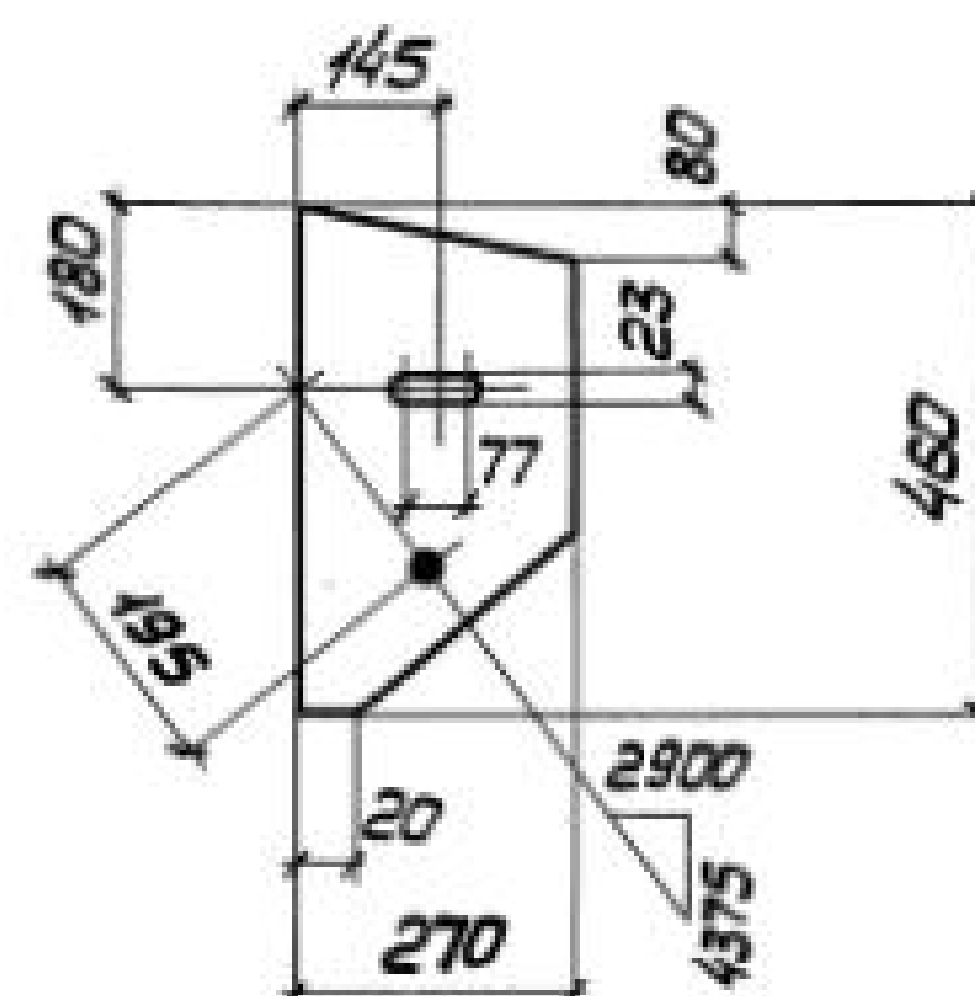

Сварные швы Таблица

Марка	Кал.	Тип и толщ. шва	Длина, м по марке	Тип общ. электр.	Примечание
BC 56		Δ 8	7,4	—	Монтажный
		Δ 5	8,4	—	Заводской
		Δ 5	5,0	—	Монтажный
		Δ 4	22,0	—	Заводской

1. Все отверстия $\phi 23$ под болты М20.
 2. Неоговоренные сварные швы $h = 5$.
 3. Неоговоренные обрезы 45.
 4. Расчетную схему и геометрические размеры см. докум. 000.007Б8.




1424.1-56-056.00		
Директор Шинкаревский	Гл. инж. ин. Шумицкий	Нач. отд. Шейнман
Гл. констр. Шапран	Гл. инж. пр. Санковский	Бригадир Немчинова
Нач. конт. Немчинова	Проверил Прохаско	Исполнил Беляева
Связь BC 56		
Сталь BCт3кп2		
Стадия	Масса	Масштаб
P	1300	1:50 1:15
Лист 1	Листов 2	
ГПИ УКПРОЕКСТАЛЬКОНСТРУКЦИЯ		

Формат	Зона	Поз.	Обозначение	Наименование	Кол.	Примечание
			Сталь ВСт3кп2	ГОСТ 380-71*		
				1.424.1-5.6-055.00		
			<u>Детали</u>			
				ГОСТ 8240-72		
Б4	1		1.424.1-5.6-055.01	Швеллер 16 $\ell=11500$	2	327
Б4	2		1.424.1-5.6-055.02	Швеллер 16 $\ell=10090$	4	573
Б4	3		1.424.1-5.6-055.03	Швеллер 10 $\ell=4900$	4	168
Б4	4		1.424.1-5.6-055.04	Швеллер 6,5 $\ell=390$	114	262
				ГОСТ 19903-74		
Б4	5		1.424.1-5.6-055.05	Полоса 10x460 $\ell=560$	2	40
Б4	6		1.424.1-5.6-055.06	Полоса 10x210 $\ell=460$	4	30
Б4	7		1.424.1-5.6-055.07	Полоса 10x280 $\ell=530$	4	46
Б4	8		1.424.1-5.6-055.08	Полоса 10x360 $\ell=400$	4	45
Б4	9		1.424.1-5.6-055.09	Полоса 8x200 $\ell=270$	12	41
Б4	10		1.424.1-5.6-055.10	Полоса 10x80 $\ell=320$	4	8
Б4	11		1.424.1-5.6-055.11	Полоса 10x80 $\ell=140$	4	4
			<u>Стандартные изделия</u>			
Б4	12			Болт М20x40.58.00	20	4,38
				ГОСТ 15589-70*		
Б4	13			Гайка М20.4.00	20	1,25
				ГОСТ 15526-70*		
Б4	14			Шайба 20.01.00	20	0,46
				ГОСТ 11371-78		
					Лист	2
1424.1-56-055.00						


Инв. № подл. Подпись и дата Взам. инв. №

Формат	Зона	Поз.	Обозначение	Наименование	Кол.	Примечание
			Сталь ВСт3кп2	ГОСТ 380-71*		
				1.424.1-5.6-056.00		
			<u>Детали</u>			
				ГОСТ 8240-72		
Б4	1		1.424.1-5.6-056.01	Швеллер 12 $\ell=11500$	2	239
Б4	2		1.424.1-5.6-056.02	Швеллер 12 $\ell=10150$	4	422
Б4	3		1.424.1-5.6-056.03	Швеллер 8 $\ell=4970$	4	140
Б4	4		1.424.1-5.6-056.04	Швеллер 6,5 $\ell=390$	140	322
				ГОСТ 19903-74		
Б4	5		1.424.1-5.6-056.05	Полоса 8x350 $\ell=420$	2	19
Б4	6		1.424.1-5.6-056.06	Полоса 8x240 $\ell=460$	4	28
Б4	7		1.424.1-5.6-056.07	Полоса 8x280 $\ell=550$	4	39
Б4	8		1.424.1-5.6-056.08	Полоса 8x300 $\ell=350$	4	26
Б4	9		1.424.1-5.6-056.09	Полоса 8x200 $\ell=295$	12	45
Б4	10		1.424.1-5.6-056.10	Полоса 8x80 $\ell=300$	4	6
Б4	11		1.424.1-5.6-056.11	Полоса 8x80 $\ell=110$	4	2
			<u>Стандартные изделия</u>			
Б4	12			Болт М20x40.58.00	20	4,38
				ГОСТ 15589-70*		
Б4	13			Гайка М20.4.00	20	1,25
				ГОСТ 15526-70*		
Б4	14			Шайба 20.01.00	20	0,46
				ГОСТ 11371-78		
					Лист	2
1.424.1-56-056.00						

Инв. № подл. Подпись и дата Взам. инв. №

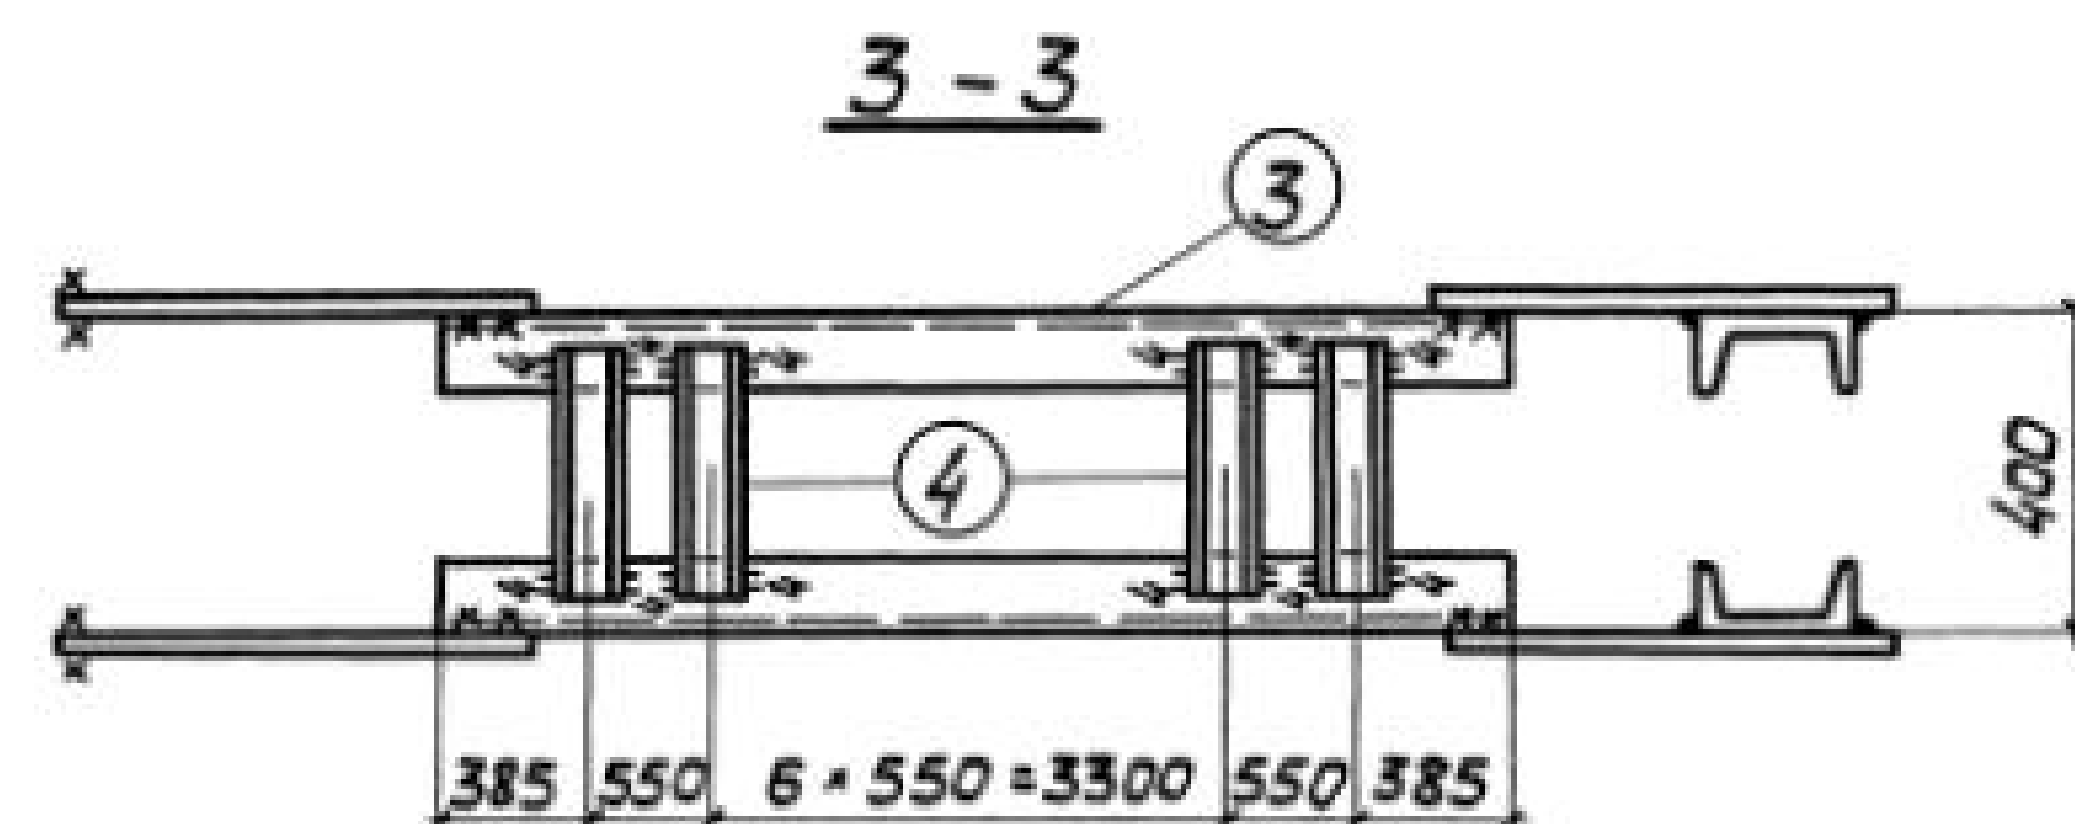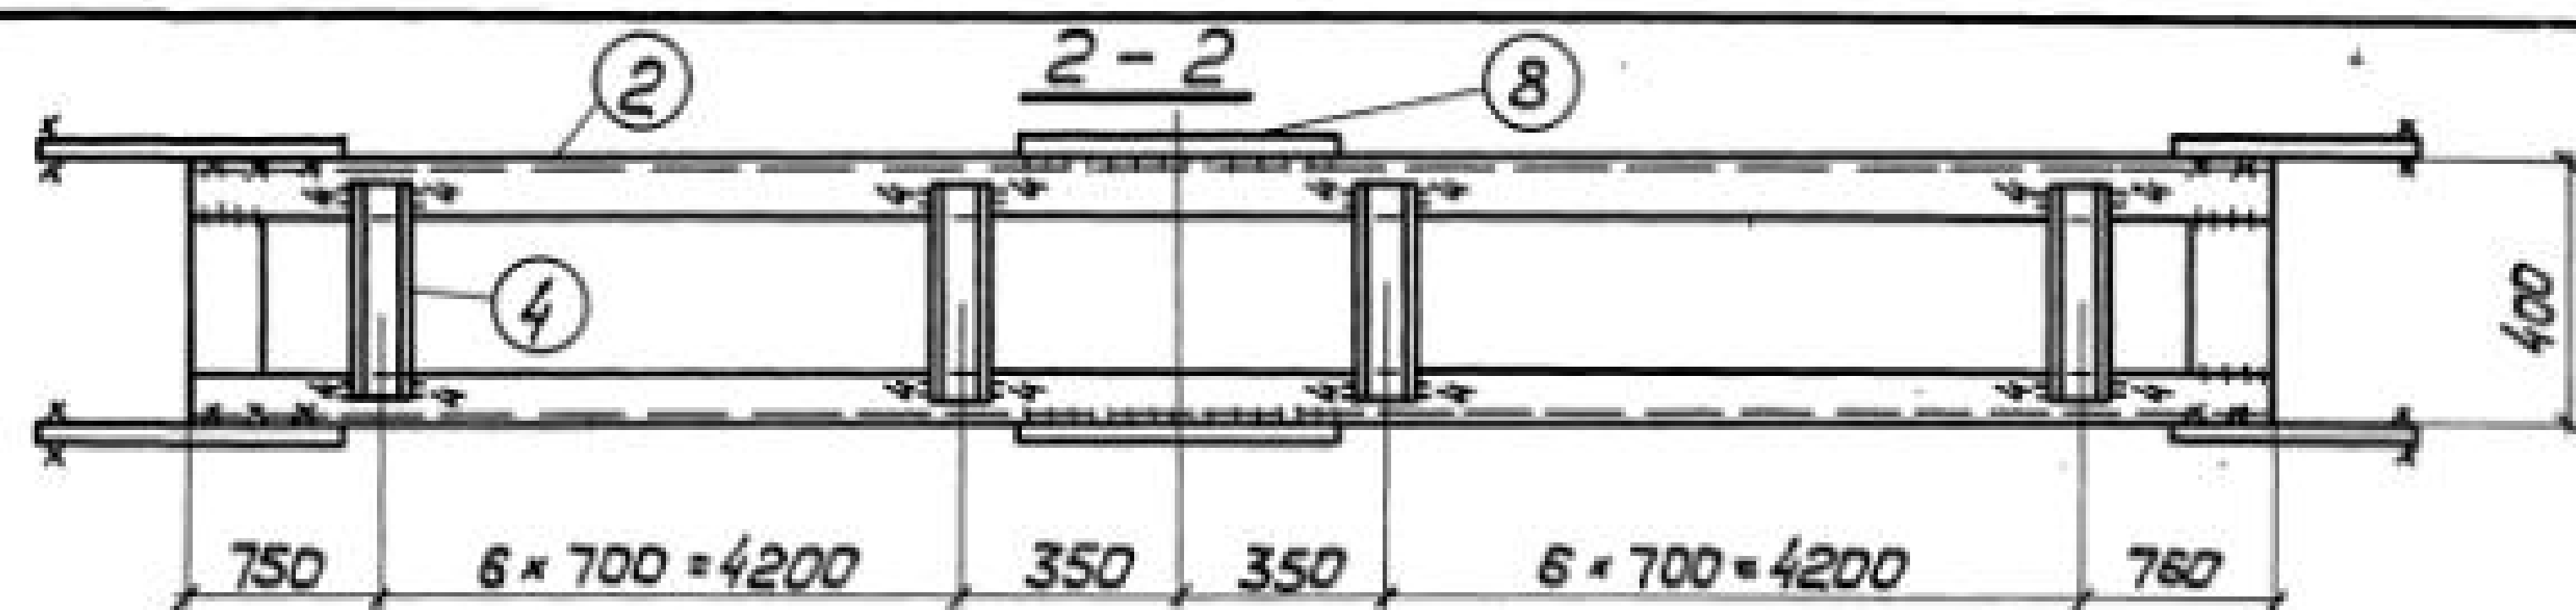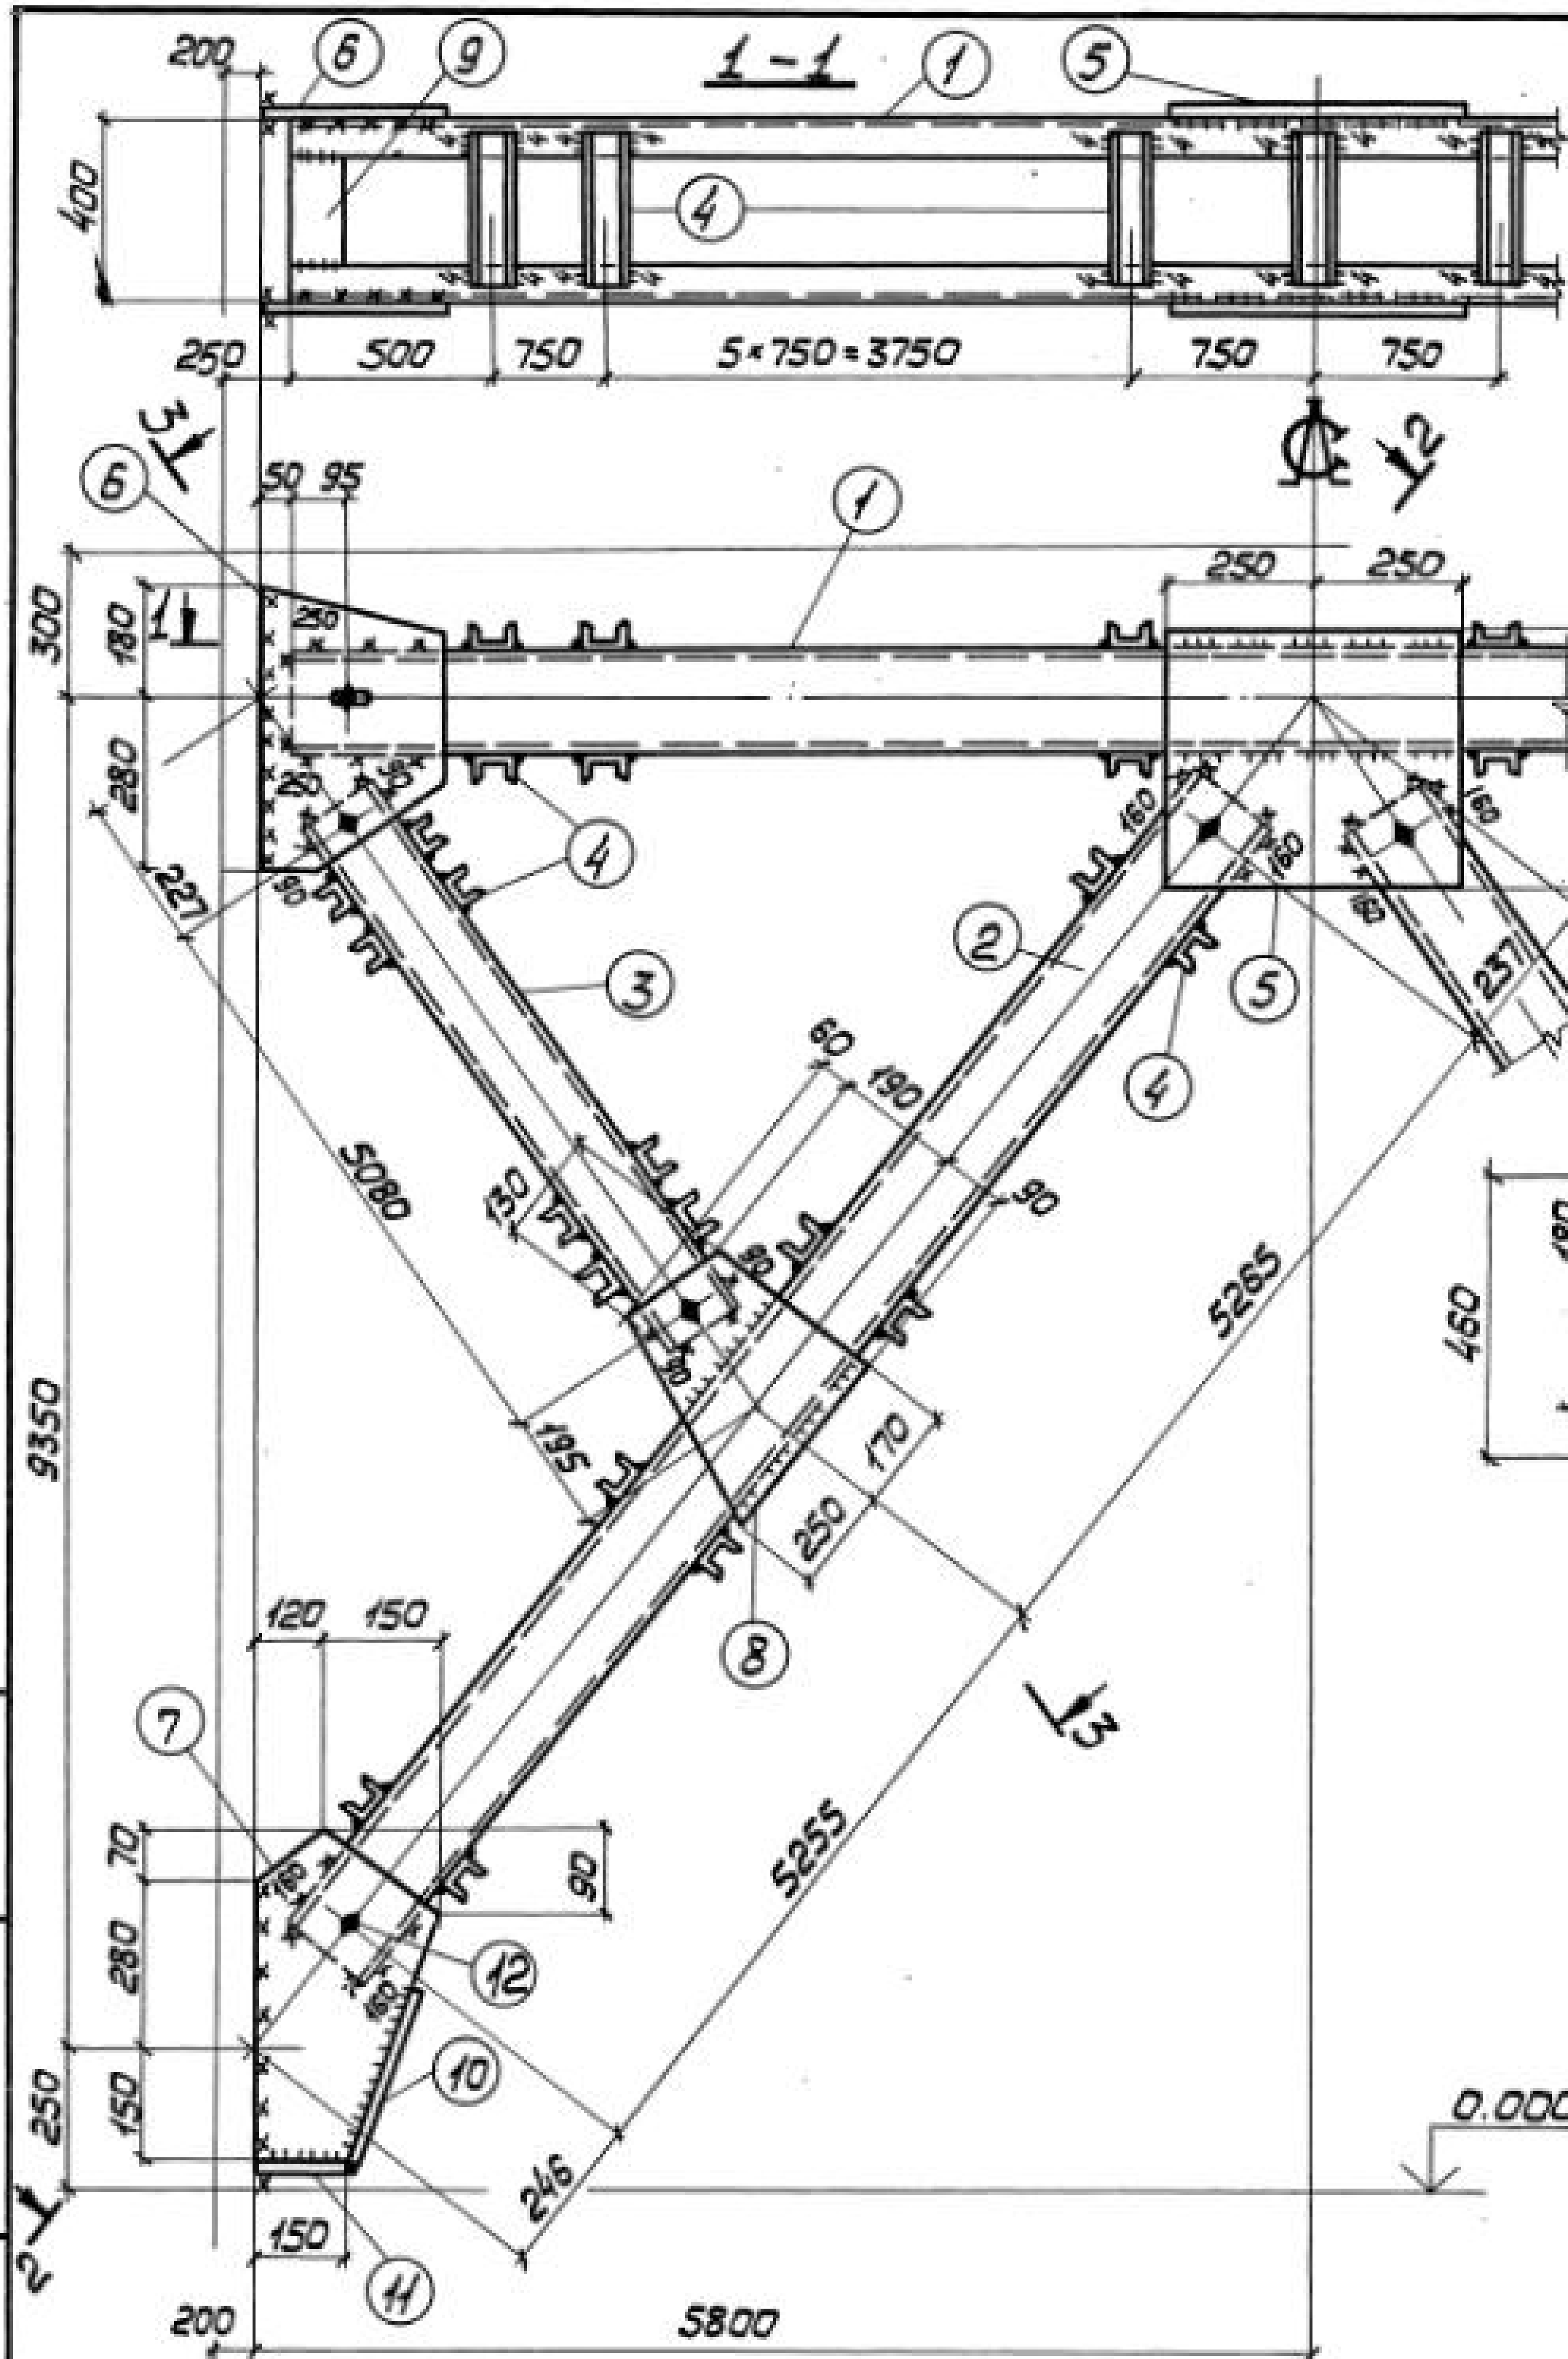

Деталь Б

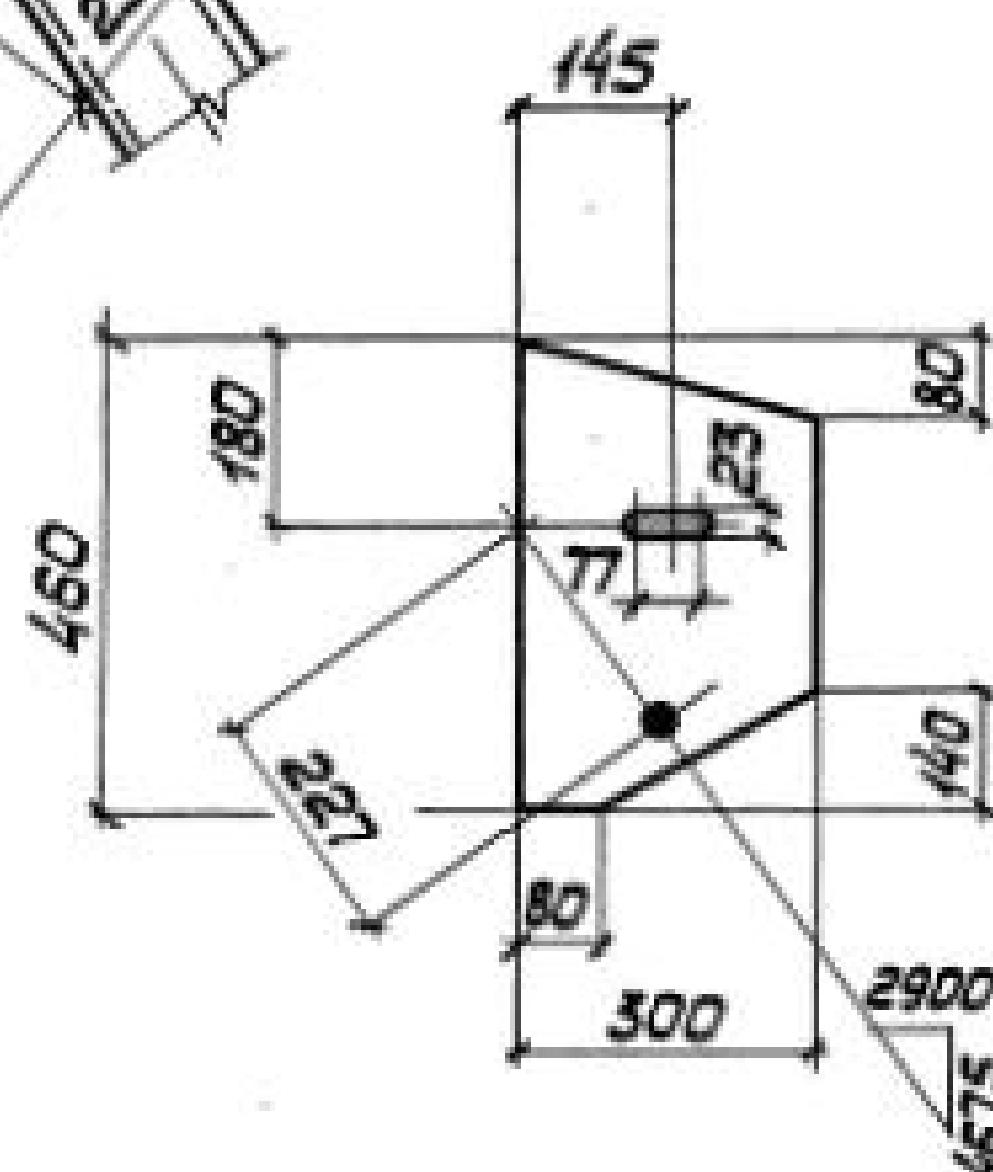


Сварные швы Таблица

Марка	Кол.	Тип и толщ. шва	Длина, м		Тип электр.	Примечание
			марки	общ.		
BC57		△ 6	13,4	—	342	Монтажный
		△ 6	9,5	—	342	Заводской
		△ 4	25,8	—	342	Заводской

1. Все отверстия $\phi 23$ под болты М20.
2. Неоговоренные сварные швы $k=6$.
3. Неоговоренные обрезы 45.
4. Расчетную схему и геометрические размеры см. докум. 000.00758.

				1424.1-56-057.00		
Директор	Шумановский	<i>Шумановский</i>	Связь ВС 57	Стадия	Масса	Насштаб
Глав.инж.	Шумицкий	<i>Шумицкий</i>		Р	1478	1:50 1:15
Нач.отд.	Шейнш	<i>Шейнш</i>				
Глав.констр.	Шапран	<i>Шапран</i>				
Глав.инж.пр.	Санковский	<i>Санковский</i>				
бригадир	Ненчинова	<i>Ненчинова</i>	Лист 1	Листов 2		
Нач.м.конт.	Ненчинова	<i>Ненчинова</i>	Сталь ВСт3кп2	ГПИ УКПРОЕКТАЛЬКОНСТРУКЦИЯ		
Проверил	Беляева	<i>Беляева</i>				
Исполнил	Лукиша	<i>Лукиша</i>				

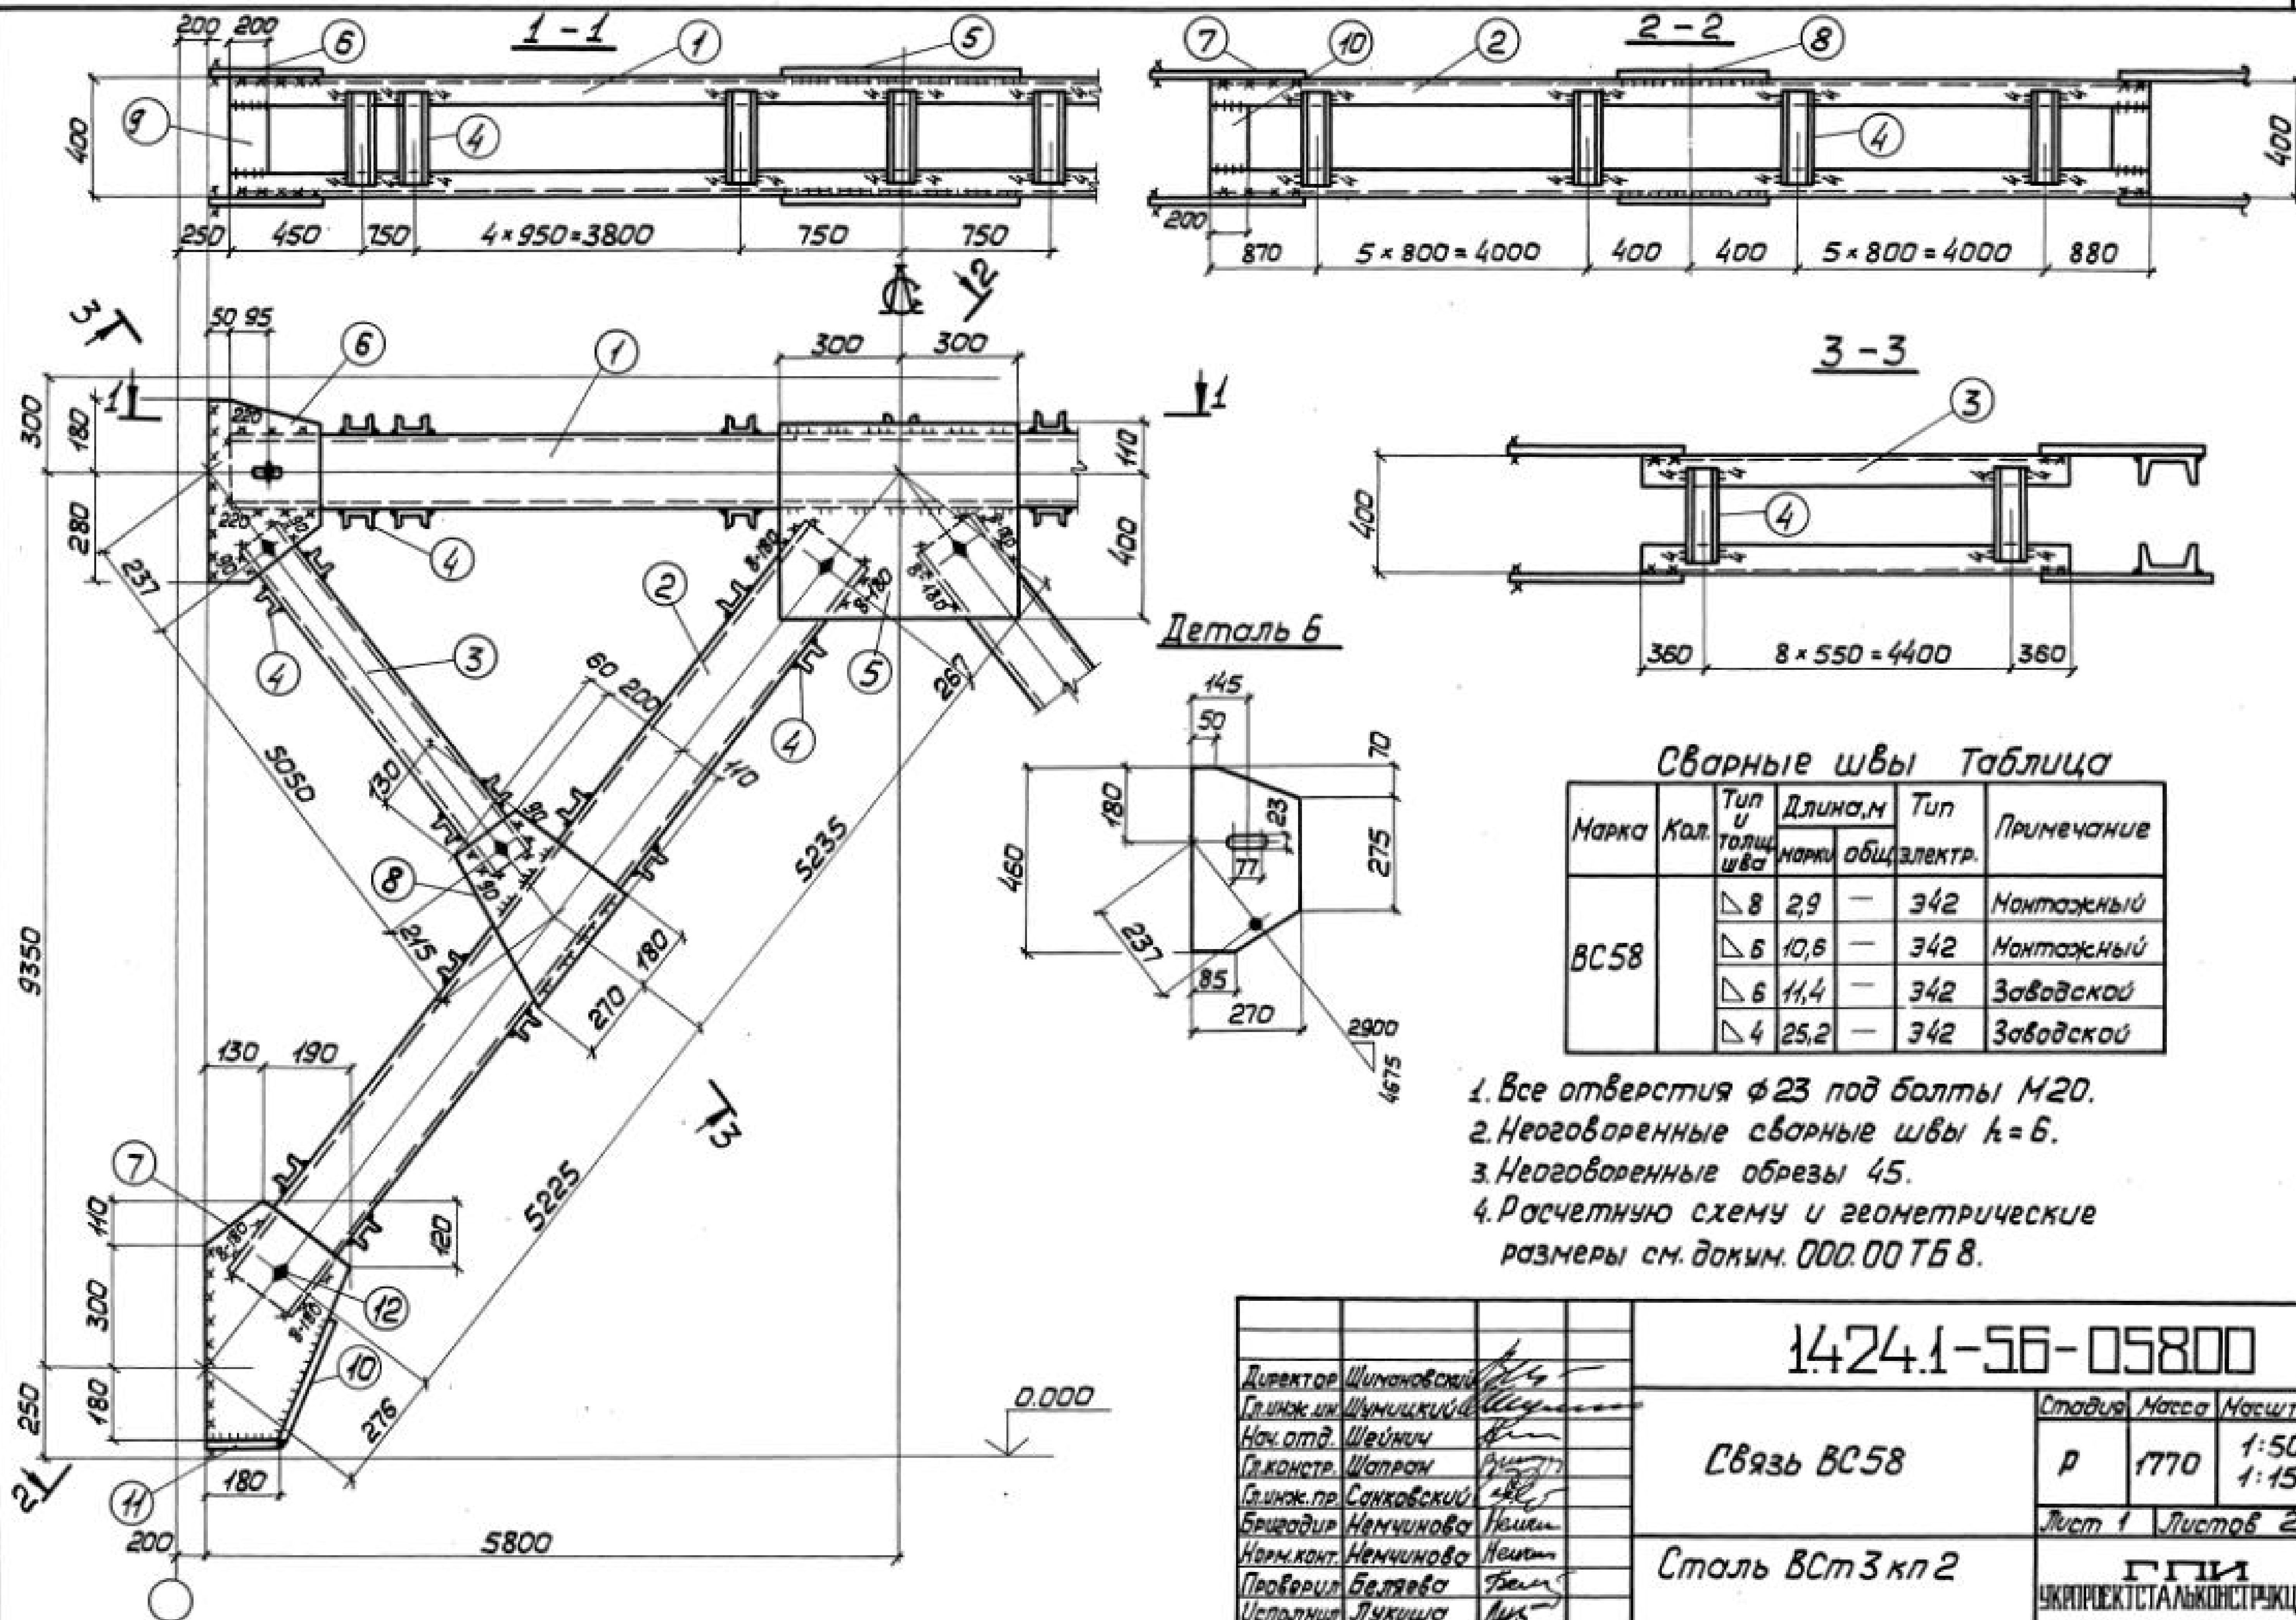





Формат	Зона	Поз.	Обозначение	Наименование	Кол.	Примечание
			Сталь ВСтЗкп2	ГОСТ 380-71*		
				1.424.1-5.6-057.00		
				<u>Детали</u>		
				ГОСТ 8240-72		
Б4	1		1.424.1-5.6-057.01	Швеллер 16 $\ell=11500$	2	327
Б4	2		1.424.1-5.6-057.02	Швеллер 14 $\ell=10610$	4	522
Б4	3		1.424.1-5.6-057.03	Швеллер 10 $\ell=5170$	4	178
Б4	4		1.424.1-5.6-057.04	Швеллер 6,5 $\ell=390$	122	281
				ГОСТ 19903-74		
Б4	5		1.424.1-5.6-057.05	Полоса 8x450 $\ell=500$	2	28
Б4	6		1.424.1-5.6-057.06	Полоса 8x300 $\ell=460$	4	35
Б4	7		1.424.1-5.6-057.07	Полоса 8x270 $\ell=530$	4	36
Б4	8		1.424.1-5.6-057.08	Полоса 8x340 $\ell=420$	4	36
Б4	9		1.424.1-5.6-057.09	Полоса 8x160 $\ell=270$	4	11
Б4	10		1.424.1-5.6-057.10	Полоса 8x80 $\ell=330$	4	7
Б4	11		1.424.1-5.6-057.11	Полоса 8x80 $\ell=150$	4	3
				<u>Стандартные изделия</u>		
Б4	12			Болт М20x40.58.00	20	4,38
				ГОСТ 15589-70*		
Б4	13			Гайка М20.04.00	20	1,25
				ГОСТ 15526-70*		
Б4	14			Шайба 20.01.00	20	0,46
				ГОСТ 11371-78		
			1.424.1-56-057.00			Лист 2

Формат	Зона	Поз.	Обозначение	Наименование	Кол.	Примечание
			Сталь ВСтЗкп2	ГОСТ 380-71*		
				1.424.1-5.6-058.00		
				<u>Детали</u>		
				ГОСТ 8240-72		
Б4	1		1.424.1-5.6-058.01	Швеллер 18 $\ell=11500$	2	375
Б4	2		1.424.1-5.6-058.02	Швеллер 18 $\ell=10550$	4	688
Б4	3		1.424.1-5.6-058.03	Швеллер 10 $\ell=5140$	4	177
Б4	4		1.424.1-5.6-058.04	Швеллер 6,5 $\ell=390$	110	253
				ГОСТ 19903-74		
Б4	5		1.424.1-5.6-058.05	Полоса 10x510 $\ell=500$	2	48
Б4	6		1.424.1-5.6-058.06	Полоса 10x270 $\ell=460$	4	39
Б4	7		1.424.1-5.6-058.07	Полоса 10x320 $\ell=590$	4	59
Б4	8		1.424.1-5.6-058.08	Полоса 10x370 $\ell=450$	4	52
Б4	9		1.424.1-5.6-058.09	Полоса 10x200 $\ell=260$	12	49
Б4	10		1.424.1-5.6-058.10	Полоса 10x80 $\ell=350$	4	9
Б4	11		1.424.1-5.6-058.11	Полоса 10x80 $\ell=180$	4	4
				<u>Стандартные изделия</u>		
Б4	12			Болт М20x40.58.00	20	4,38
				ГОСТ 15589-70*		
Б4	13			Гайка М20.4.00	20	1,25
				ГОСТ 15526-70*		
Б4	14			Шайба 20.01.00	20	0,46
				ГОСТ 11371-78		
			1.424.1-56-058.00			Лист 2

Инв. № подл. Подпись и дата. Взам. инв. №

Инв. № подл. Подпись и дата. Взам. инв. №

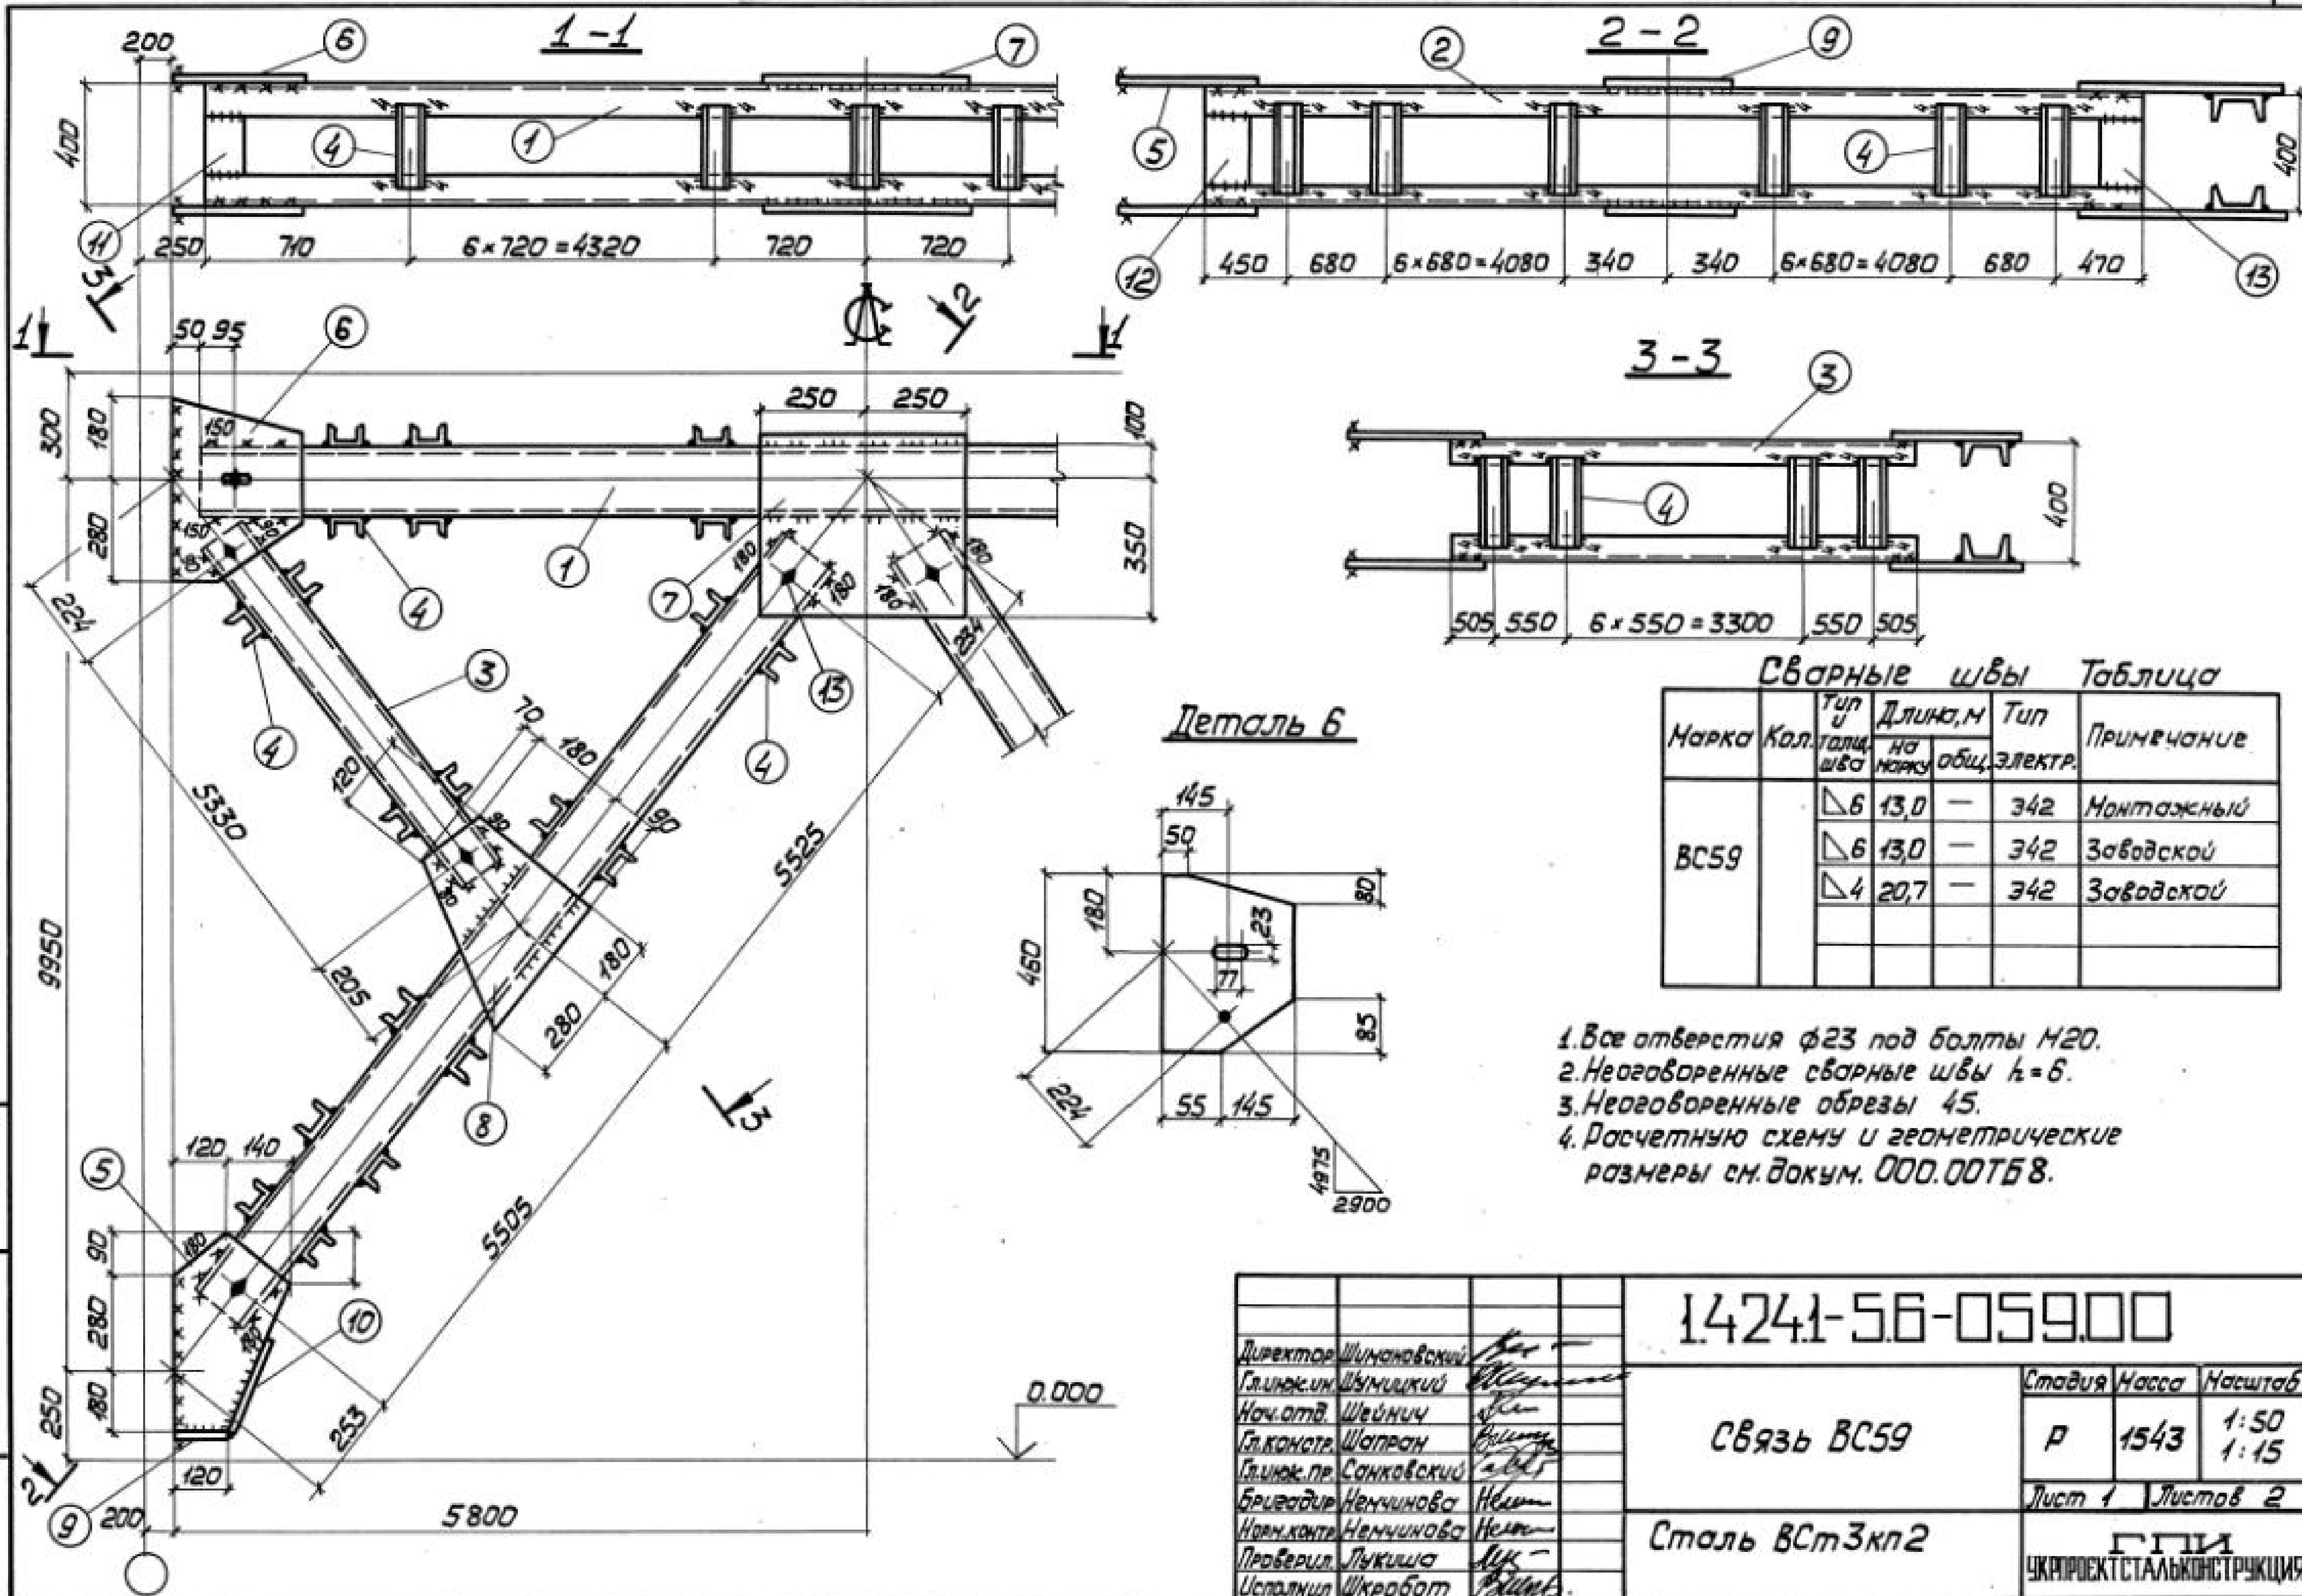

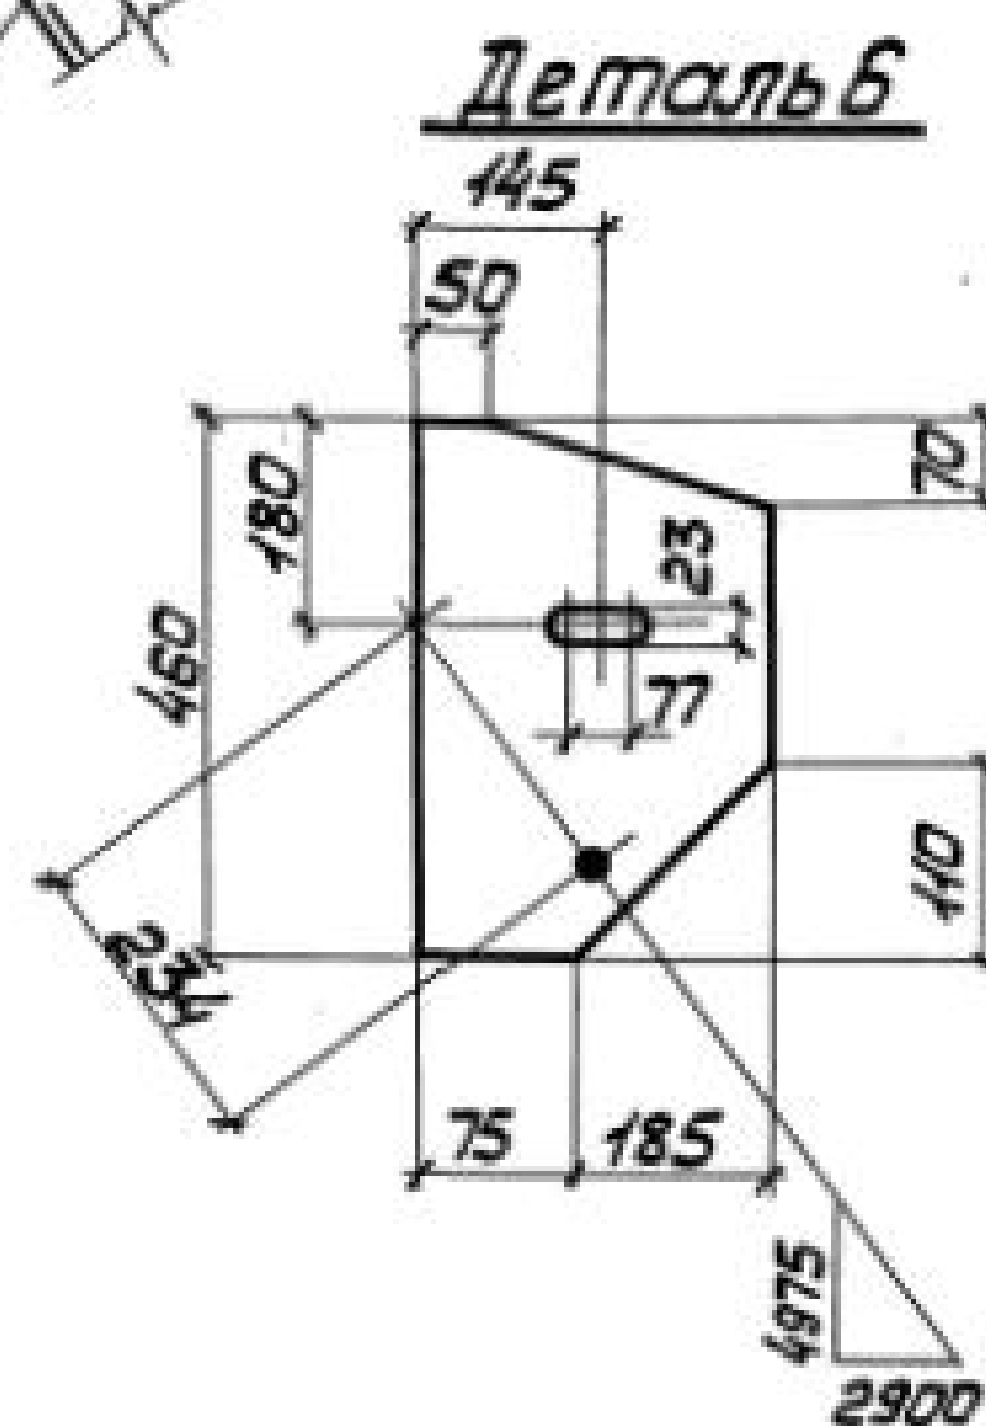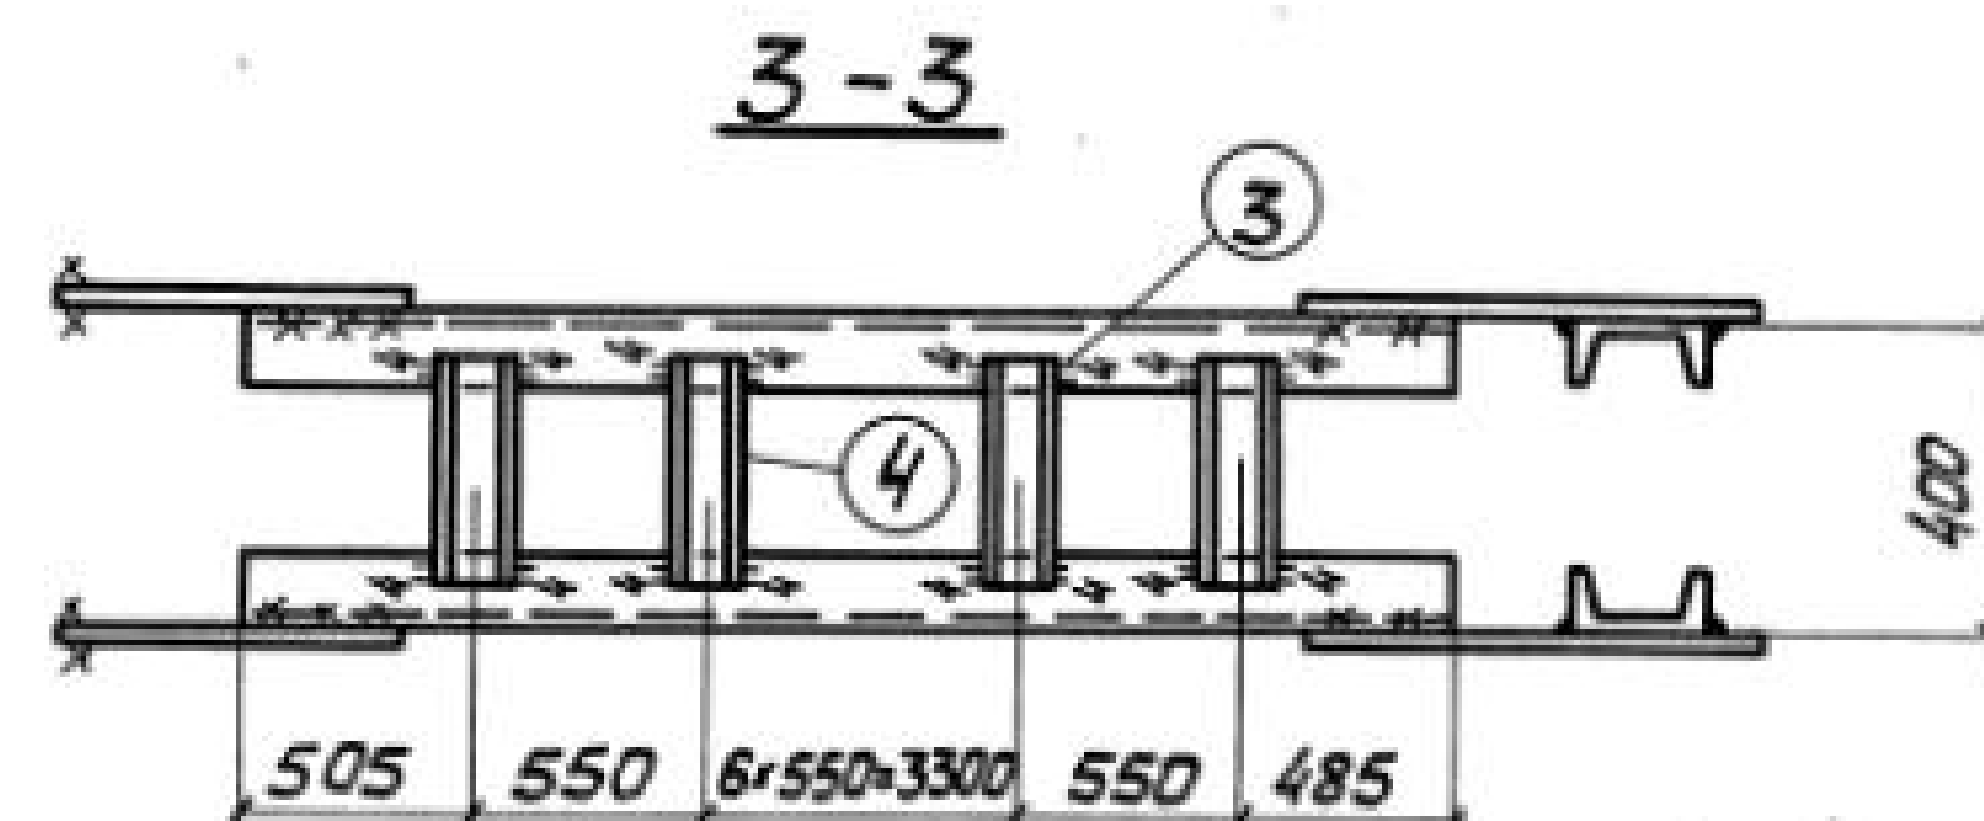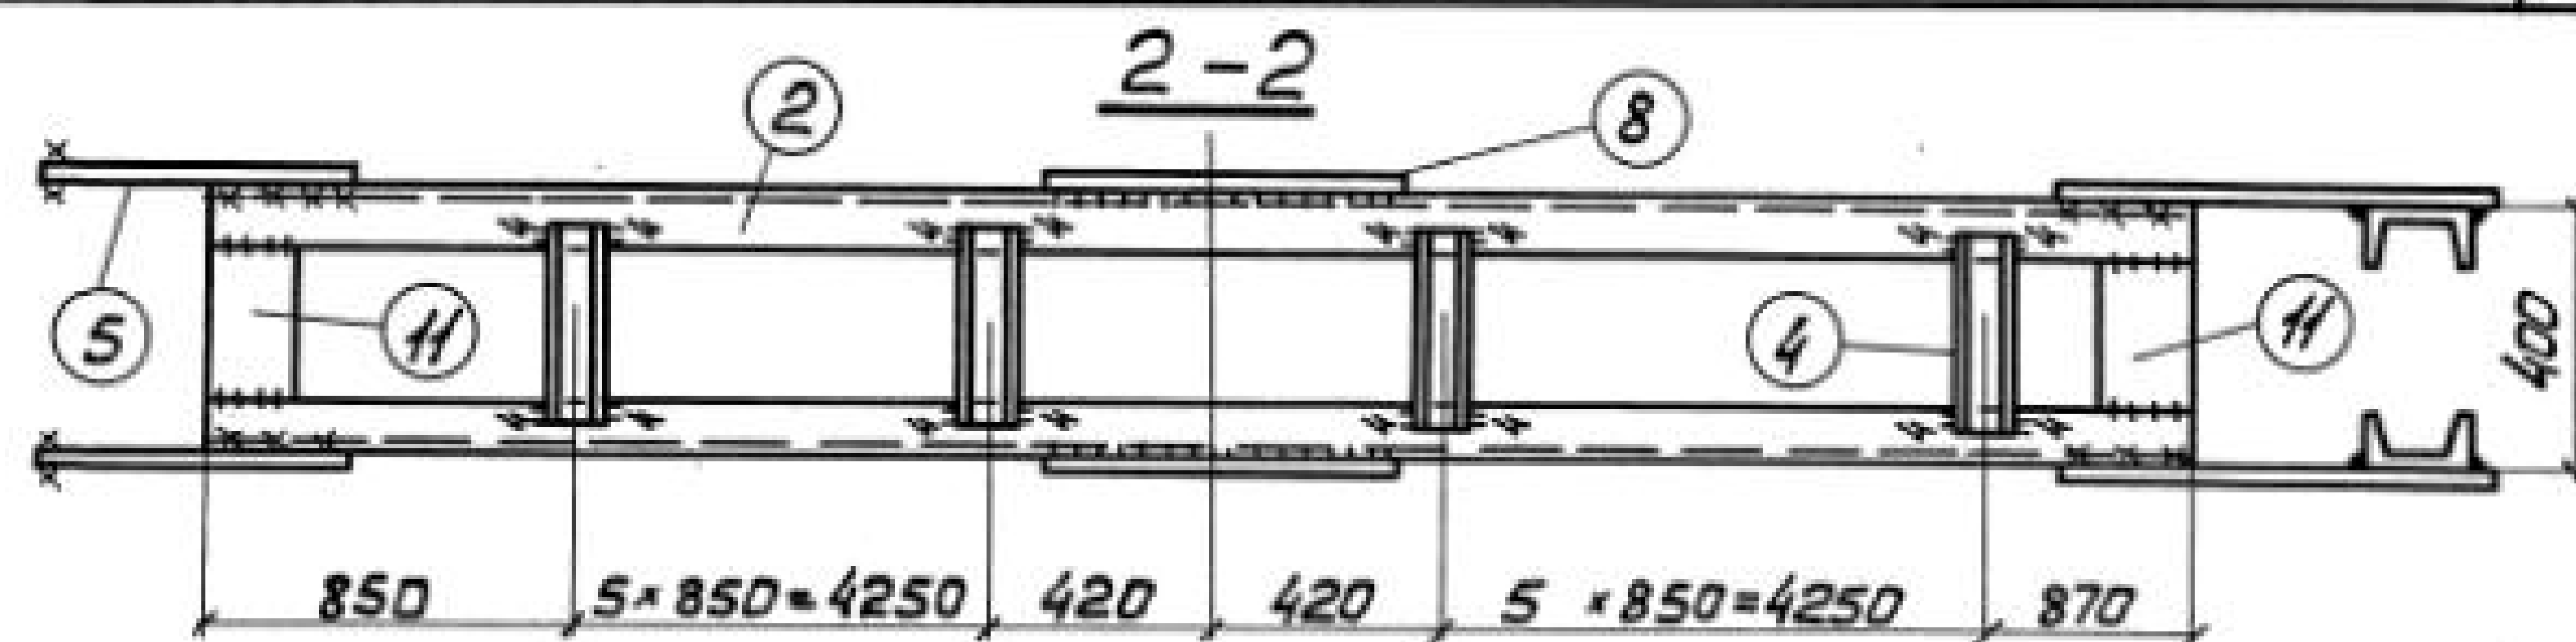


Деталь 6



Сварные швы Таблица

Марка	Кол.	Тип у талис. швб	Длина, м		Тип электр.	Примечание
			марки	общ.		
BC 60		Δ 8	2,9	—	342	Монтажный
		Δ 6	10,5	—	342	Монтажный
		Δ 6	11,8	—	342	Заводской
		Δ 4	25,2	—	342	Заводской


1. Все отверстия $\phi 23$ под болты М20.
2. Неговоренные сварные швы $h=6$.
3. Неговоренные обрезы 45.
4. Расчетную схему и геометрические размеры см. докум. 000.00768

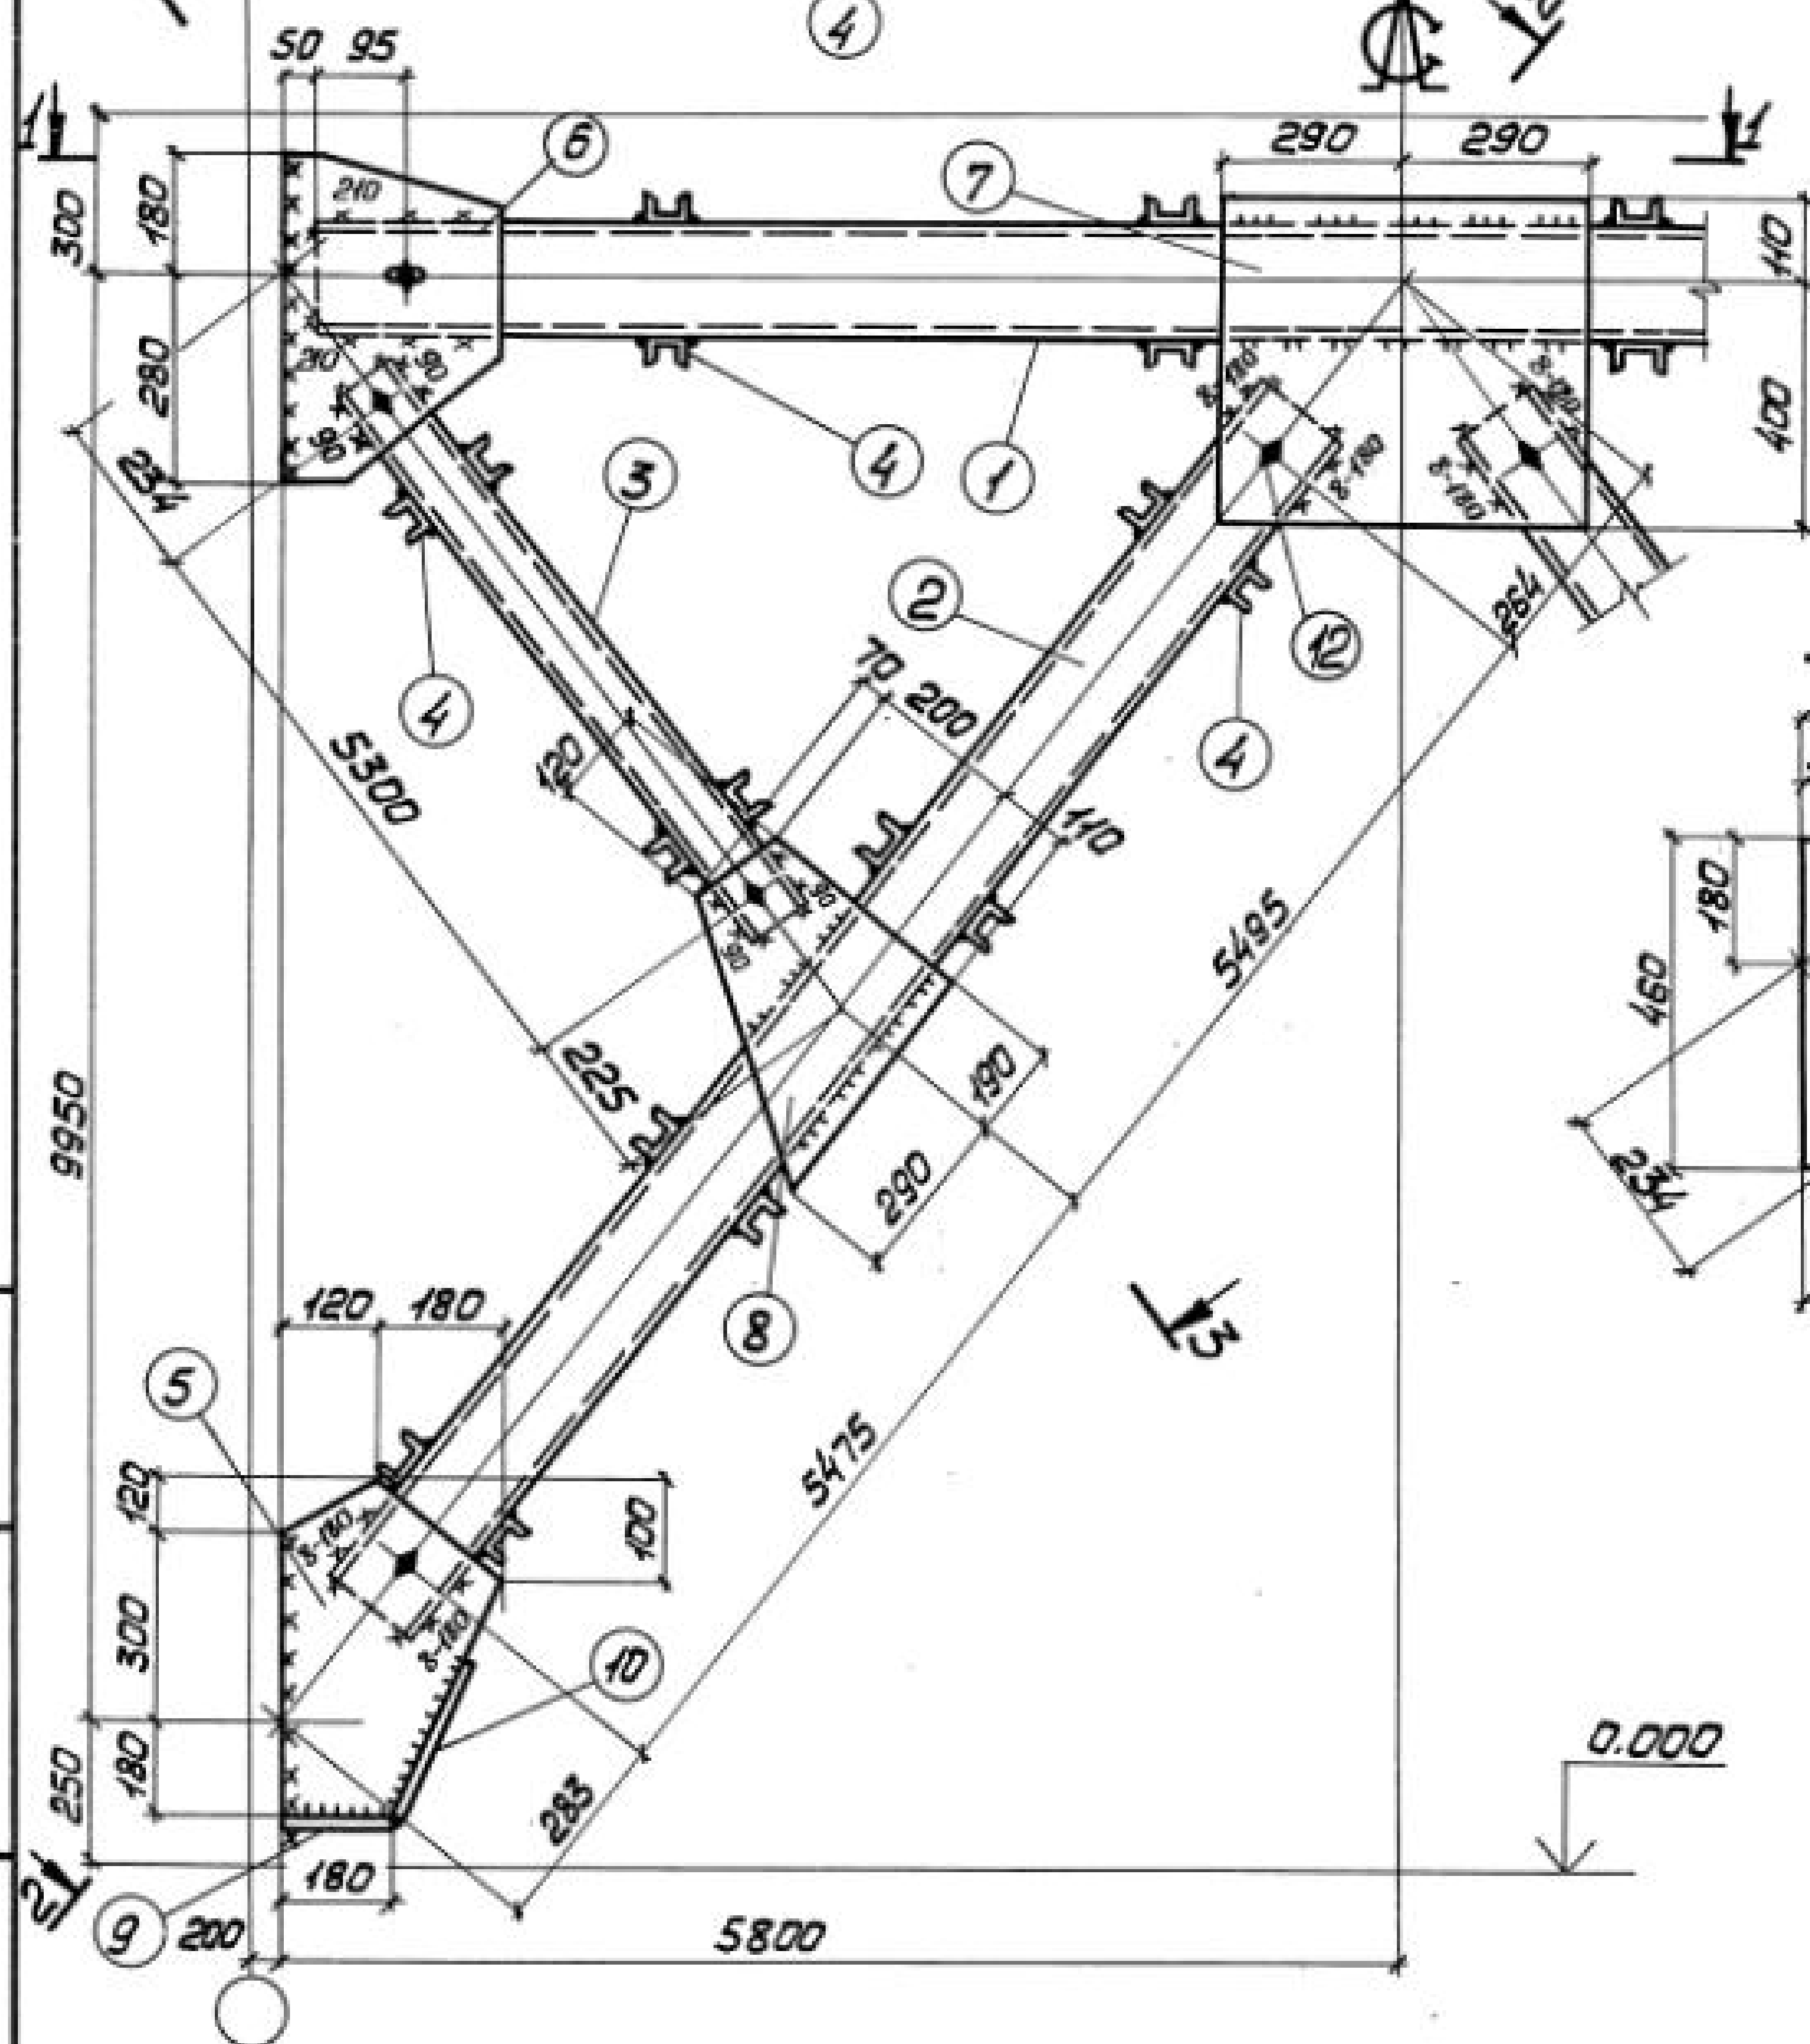


Директор	Шинкаревский		1.4241-5.6-060.00
Сл.инж.ин.	Шиницкий		
Нач.отд.	Шейнц		Связь ВС60
Сл.инж.пр.	Шопран		
Бригадир	Ненчинова		Сталь ВСт3кп2
Нач.инж.пр.	Ненчинова		
Проверил	Лукиша		ГПИ УПРОЕКТСТАЛЬКОНСТРУКЦИЯ
Исполнил	Шкробот		

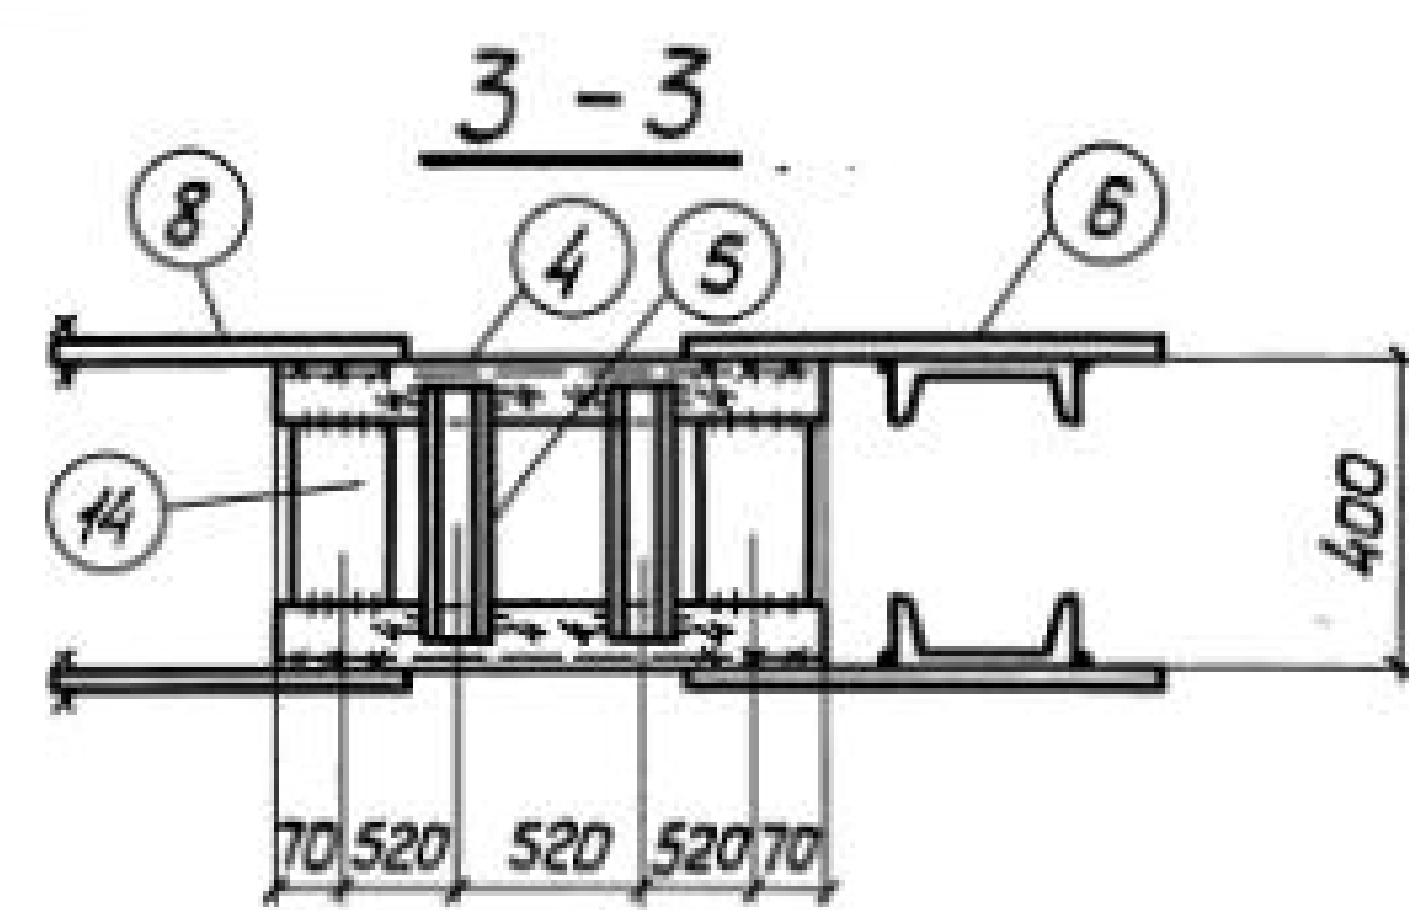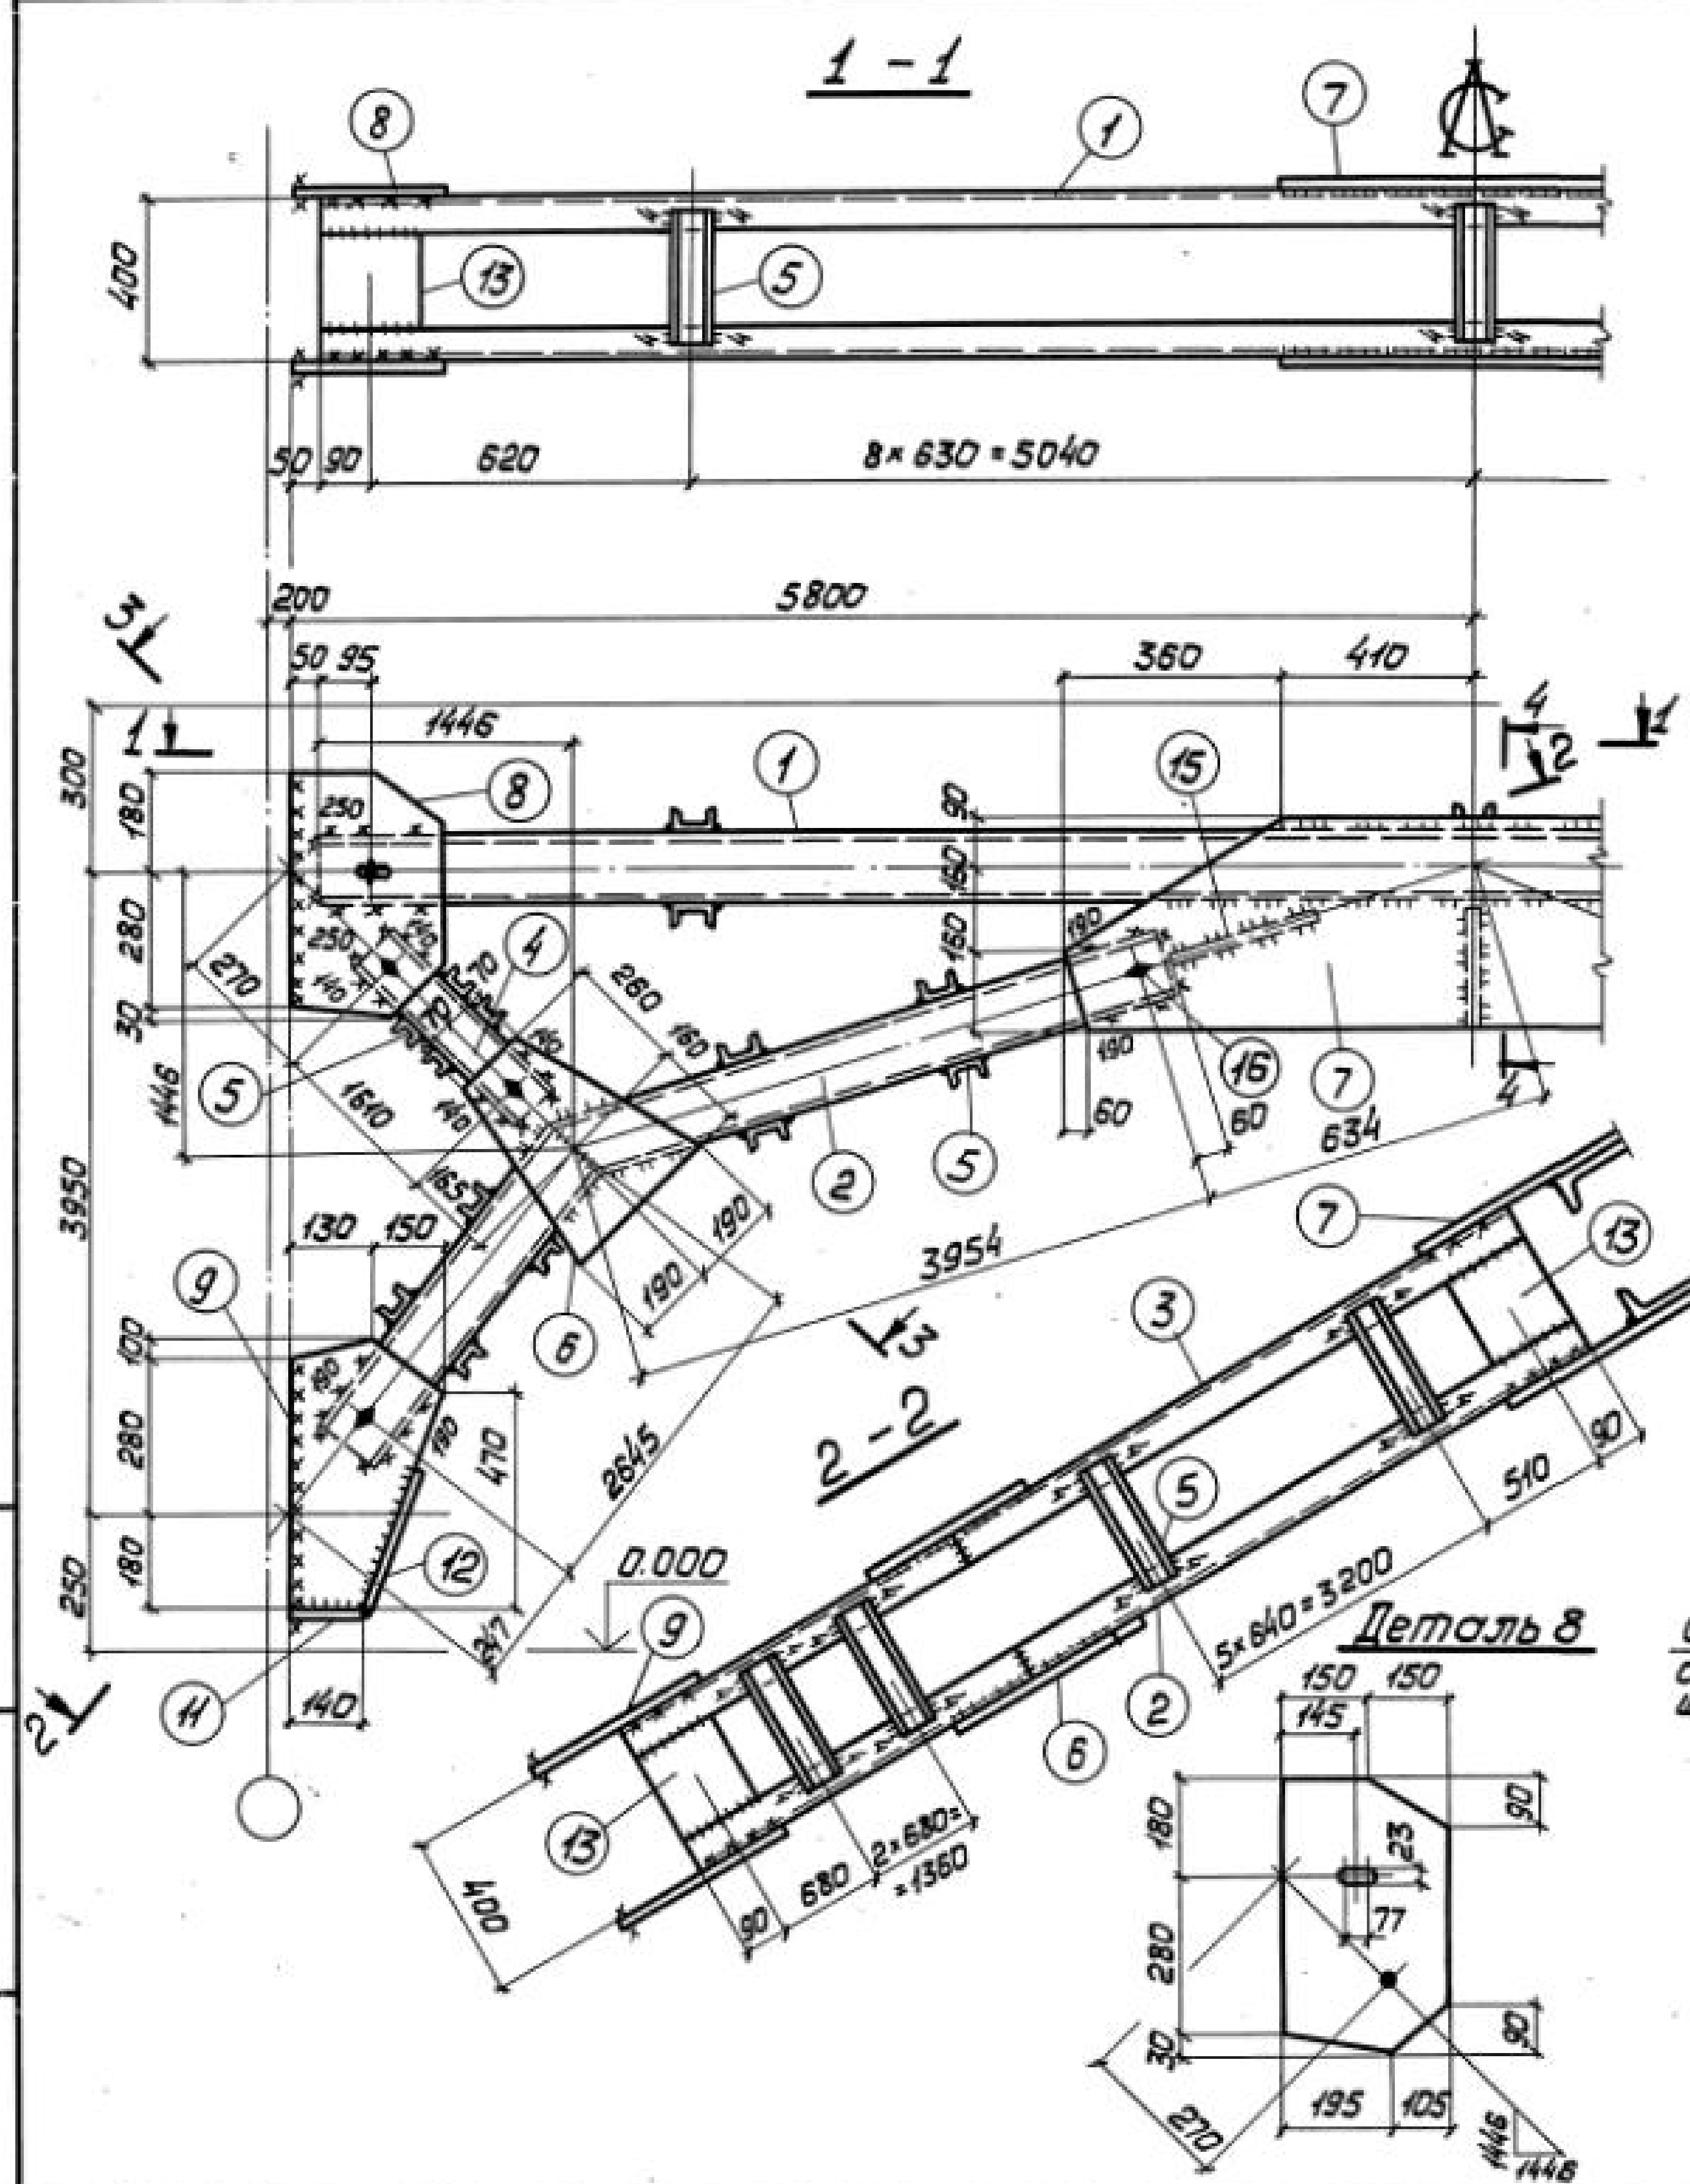


Деталь 2.3

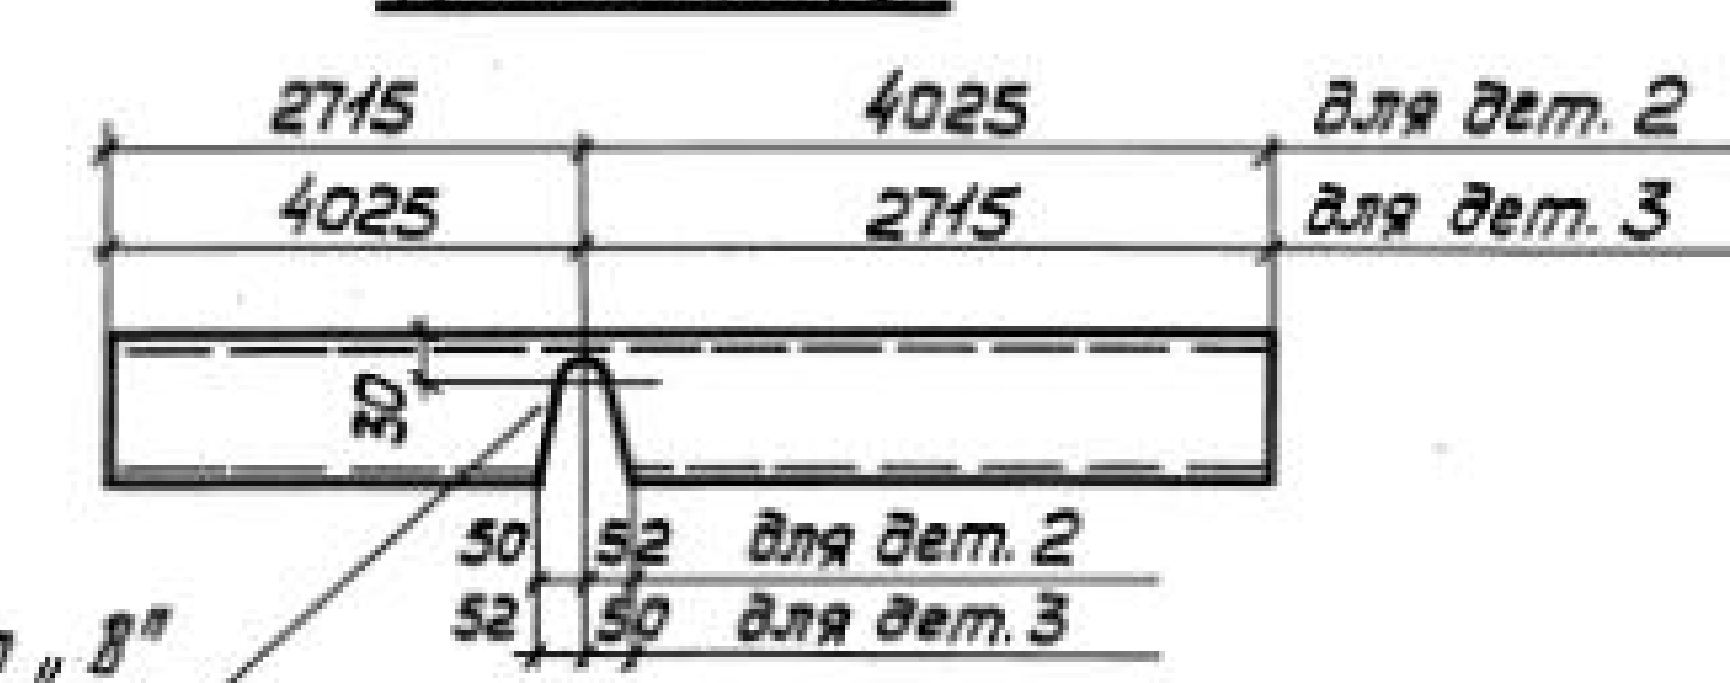

4-4

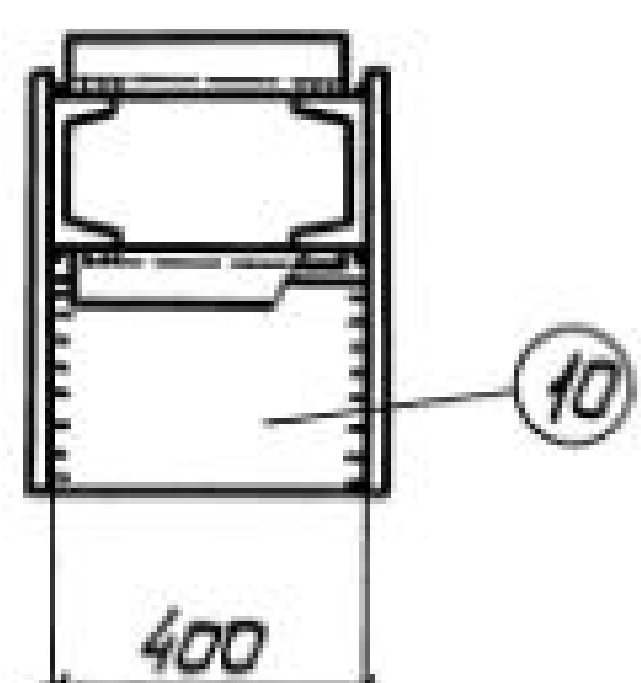

Узел "В"

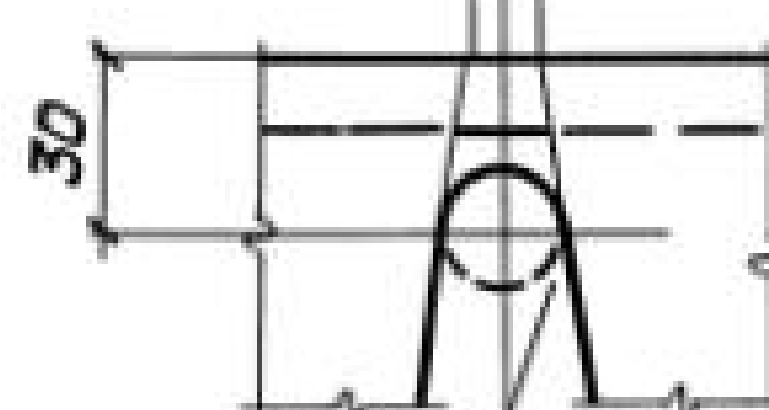

Сварные швы Таблица

Марка	Кол.	Тип и толщ шва	Длина, м	Тип электр.	Примечание
ВС 61		Δ 4	16,2	—	Заводской
		Δ 6	19,5	—	Заводской
		Δ 6	15,5	—	Монтажный

1. Все отверстия $\phi 23$ под болты М20.
2. Неоговаренные сварные швы $k=6$.
3. Неоговаренные обрезы 45°.
4. Расчетные усилия и геометрические размеры см. докум. 000.00759.

Отб. d=25 мм
сверлить до резки швеллера


Директор	Шимановский	
Гл. инж. ин.	Шимановский	
Нач. отд.	Шимановский	
Гл. констр.	Шимановский	
Гл. инж. пр.	Санковский	
Бригадир	Ненчинова	
Норм. контр.	Ненчинова	
Проверил	Беляева	
Исполнил	Соколенко	

1424.1-5.6-061.00

Связь ВС 61

Сталь ВСт 3 кл 2

Стадия	Масса	Насштаб
Р	1215	1:40 1:15
Лист 1	Листов 2	
ГПИ УКПРОЕКТАЛЬКОНСТРУКЦИЯ		


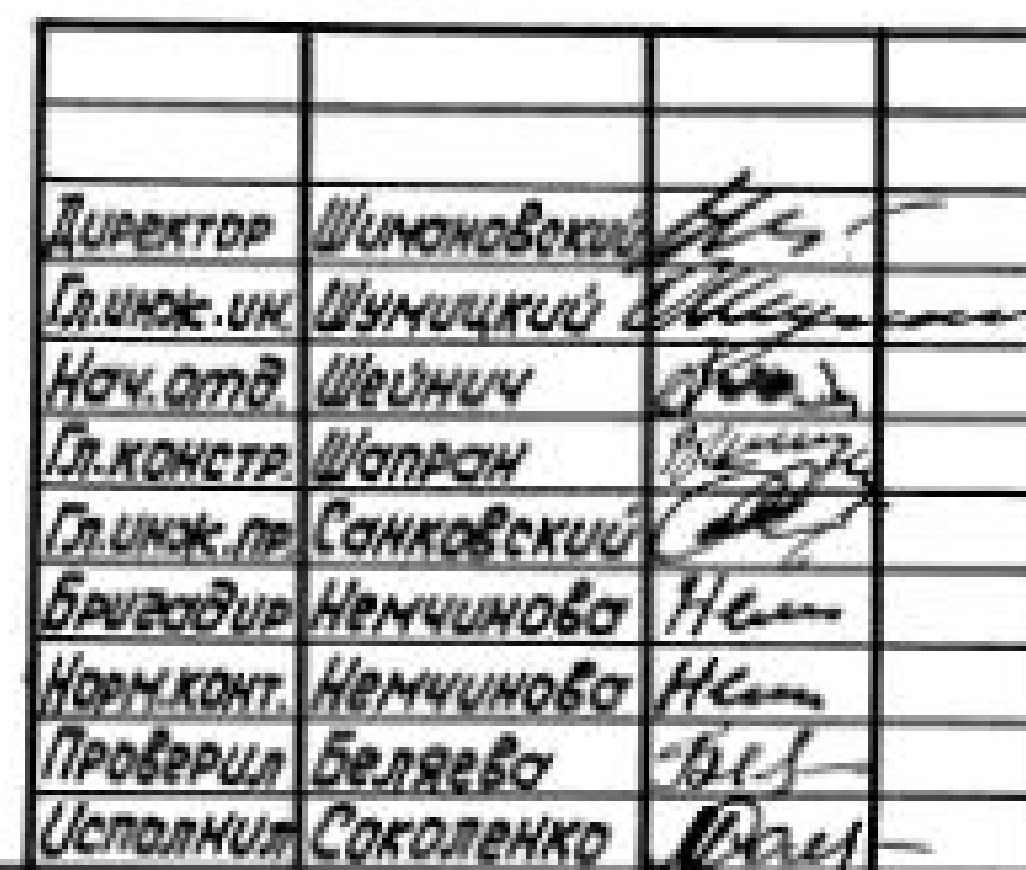


Формат	Зона	Поз.	Обозначение	Наименование	Кол.	Примечание
			Сталь ВСтЗкп2	ГОСТ 380-71*		
				1.424.1-5.6-061.00		
				<u>Детали</u>		
				ГОСТ 8240-72		
Б4	1		1.424.1-5.6-061.01	Швеллер 14 $\ell = 11500$	2	283
Б4	2		1.424.1-5.6-061.02	Швеллер 14 $\ell = 6740$	2	166
Б4	3		1.424.1-5.6-061.03	Швеллер 14 $\ell = 6740$	2	166
Б4	4		1.424.1-5.6-061.04	Швеллер 10 $\ell = 1700$	4	58
Б4	5		1.424.1-5.6-061.05	Швеллер 6,5 $\ell = 390$	78	179
				ГОСТ 19903-74		
Б4	6		1.424.1-5.6-061.06	Полоса 12x380 $\ell = 420$	4	60
Б4	7		1.424.1-5.6-061.07	Полоса 10x410 $\ell = 1540$	2	99
Б4	8		1.424.1-5.6-061.08	Полоса 10x300 $\ell = 490$	4	46
Б4	9		1.424.1-5.6-061.09	Полоса 10x280 $\ell = 560$	4	49
Б4	10		1.424.1-5.6-061.10	Полоса 10x330 $\ell = 400$	2	21
Б4	11		1.424.1-5.6-061.11	Полоса 10x80 $\ell = 140$	4	4
Б4	12		1.424.1-5.6-061.12	Полоса 10x80 $\ell = 350$	4	9
Б4	13		1.424.1-5.6-061.13	Полоса 8x180 $\ell = 280$	12	38
Б4	14		1.424.1-5.6-061.14	Полоса 8x120 $\ell = 305$	8	18
Б4	15		1.424.1-5.6-061.15	Полоса 10x240 $\ell = 400$	1	7
				<u>Стандартные изделия</u>		
Б4	16			Болт М20x40.58.00	20	4,38
				ГОСТ 15589-70*		
Б4	17			Гайка М20.4.00	20	1,25
				ГОСТ 15526-70*		
Б4	18			Шайба 20.01.00	20	0,46
				ГОСТ 11371-78		
			1.424.1-5.6-061.00			Лист 2

Инв. № подл. Подпись и дата Взам. инв. №

Формат	Зона	Поз.	Обозначение	Наименование	Кол.	Примечание
			Сталь ВСтЗкп2	ГОСТ 380-71*		
				1.424.1-5.6-062.00		
				<u>Детали</u>		
				ГОСТ 8240-72		
Б4	1		1.424.1-5.6-062.01	Швеллер 18 $\ell = 11500$	2	376
Б4	2		1.424.1-5.6-062.02	Швеллер 18 $\ell = 6620$	2	216
Б4	3		1.424.1-5.6-062.03	Швеллер 18 $\ell = 6620$	2	216
Б4	4		1.424.1-5.6-062.04	Швеллер 12 $\ell = 1650$	4	69
Б4	5		1.424.1-5.6-062.05	Швеллер 6,5 $\ell = 390$	66	152
				ГОСТ 19903-74		
Б4	6		1.424.1-5.6-062.06	Полоса 12x440 $\ell = 530$	4	88
Б4	7		1.424.1-5.6-062.07	Полоса 10x490 $\ell = 1760$	2	135
Б4	8		1.424.1-5.6-062.08	Полоса 10x370 $\ell = 500$	4	58
Б4	9		1.424.1-5.6-062.09	Полоса 10x320 $\ell = 610$	4	60
Б4	10		1.424.1-5.6-062.10	Полоса 10x270 $\ell = 400$	3	26
Б4	11		1.424.1-5.6-062.11	Полоса 10x80 $\ell = 210$	4	5
Б4	12		1.424.1-5.6-062.12	Полоса 10x80 $\ell = 360$	4	9
Б4	13		1.424.1-5.6-062.13	Полоса 8x200 $\ell = 260$	12	39
Б4	14		1.424.1-5.6-062.14	Полоса 8x160 $\ell = 295$	8	24
				<u>Стандартные изделия</u>		
Б4	15			Болт М20x40.58.00	20	4,38
				ГОСТ 15589-70*		
Б4	16			Гайка М20.4.00	20	1,25
				ГОСТ 15526-70*		
Б4	17			Шайба 20.01.00	20	0,46
				ГОСТ 11371-78		
			1.424.1-5.6-062.00			Лист 2

Инв. № подл. Подпись и дата Взам. инв. №

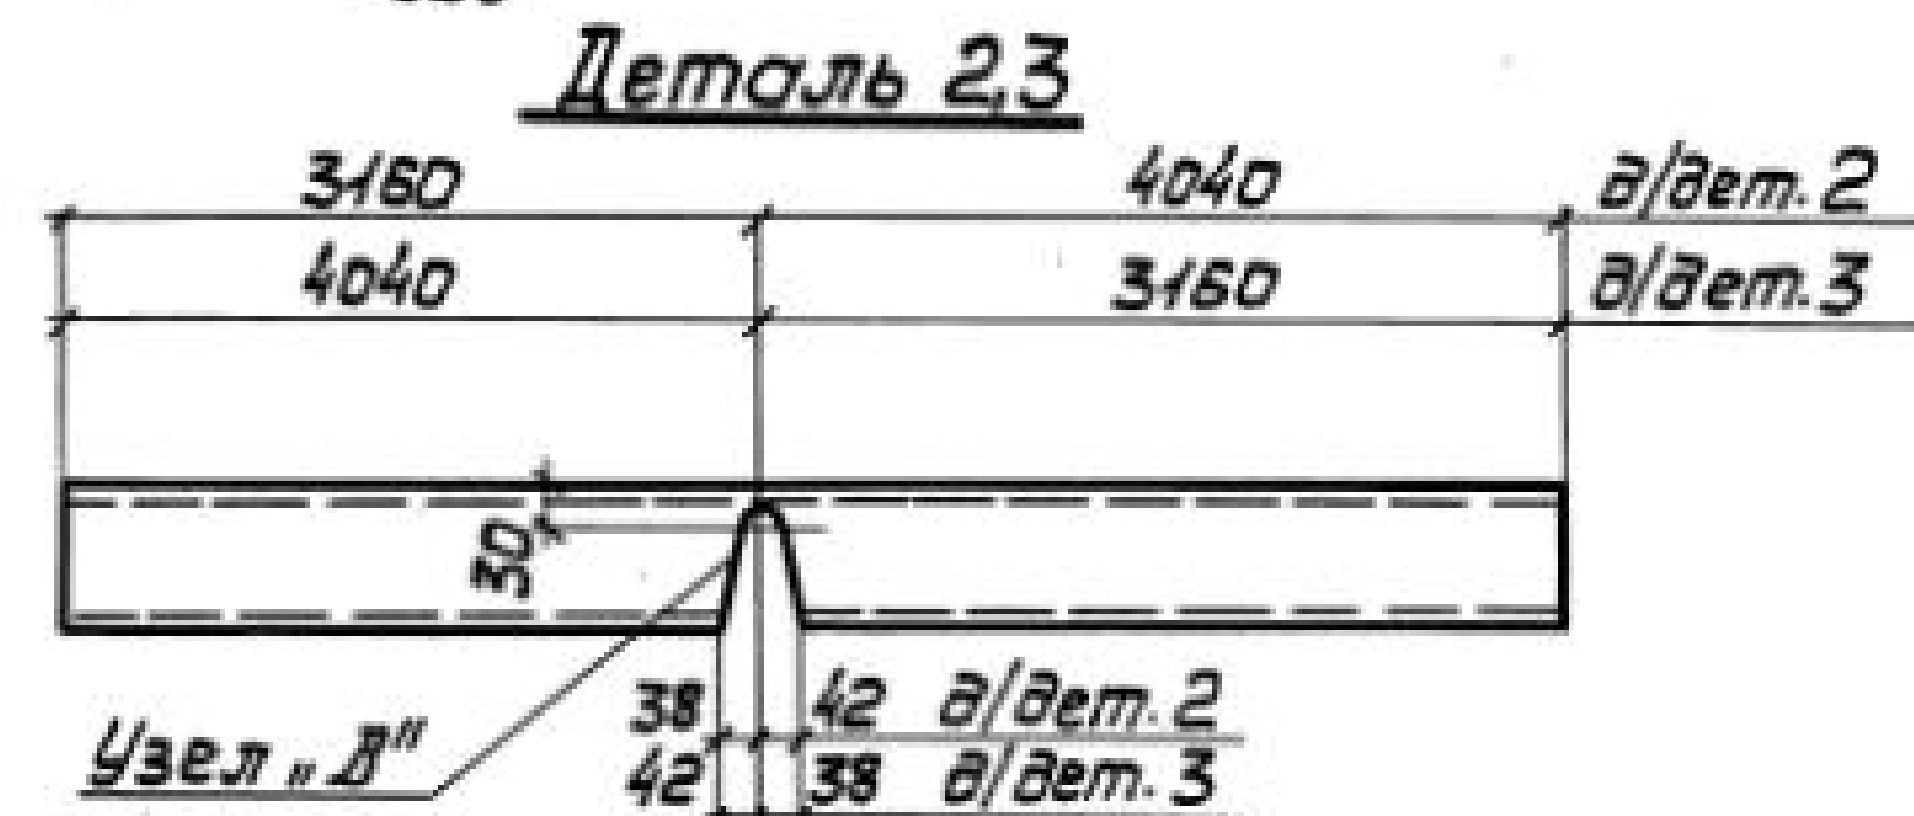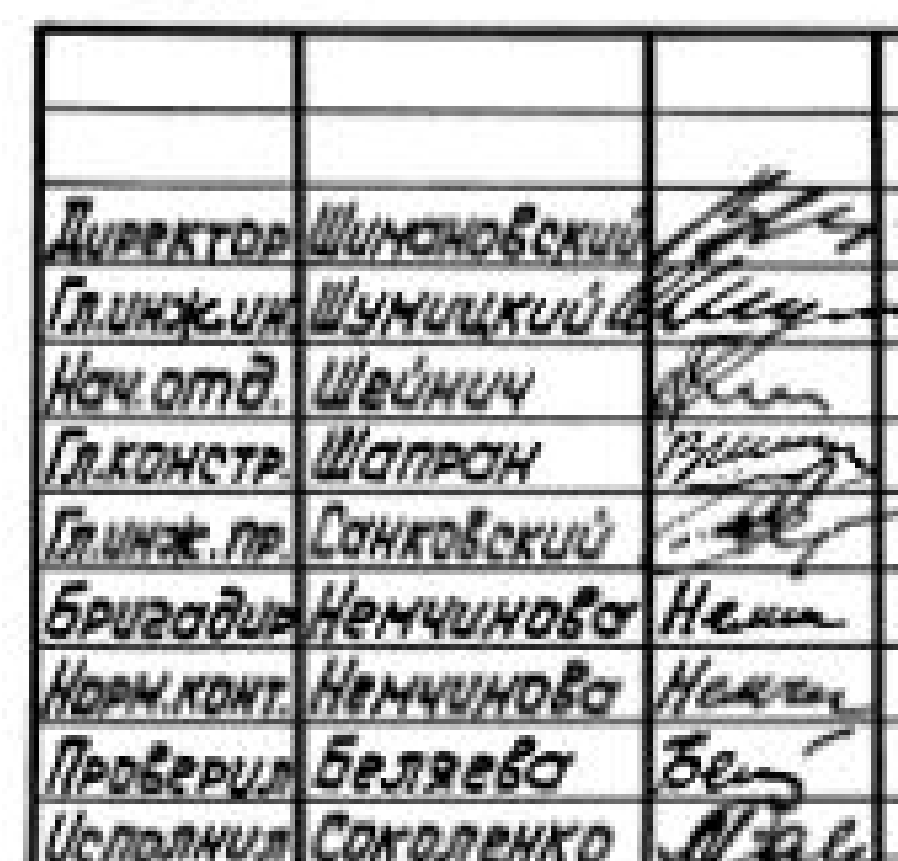

Узел, В'

Марка	Кол.	Тип и толщ. шва	Длина, м		Тип электр.	Примечание
			на марку	общ.		
BC 63		△ 6	14,0	—	342	Монтажный
		△ 6	12,8	—	342	Заводской
		△ 4	18,8	—	342	Заводской

1. Все отверстия $\phi 23$ под болты М20.
2. Неоговоренные сварные швы $k = 6$.
3. Неоговоренные обрезы 45.
4. Расчетную схему и геометрические размеры см. докум. 000.00769.

Отв. ϕ 25 мм
сверлить до резки
швеллера

1.4241-5.6-063.00

Связь ВС 63



Сталь ВСтЗкп2

Стадия	Масса	Масштаб
--------	-------	---------


P	1092	1:40
		1:15

Лист 1	Листов 2
--------	----------

ГПИ
УКРПРОЕКТСТАЛЬКОНСТРУКЦИЯ

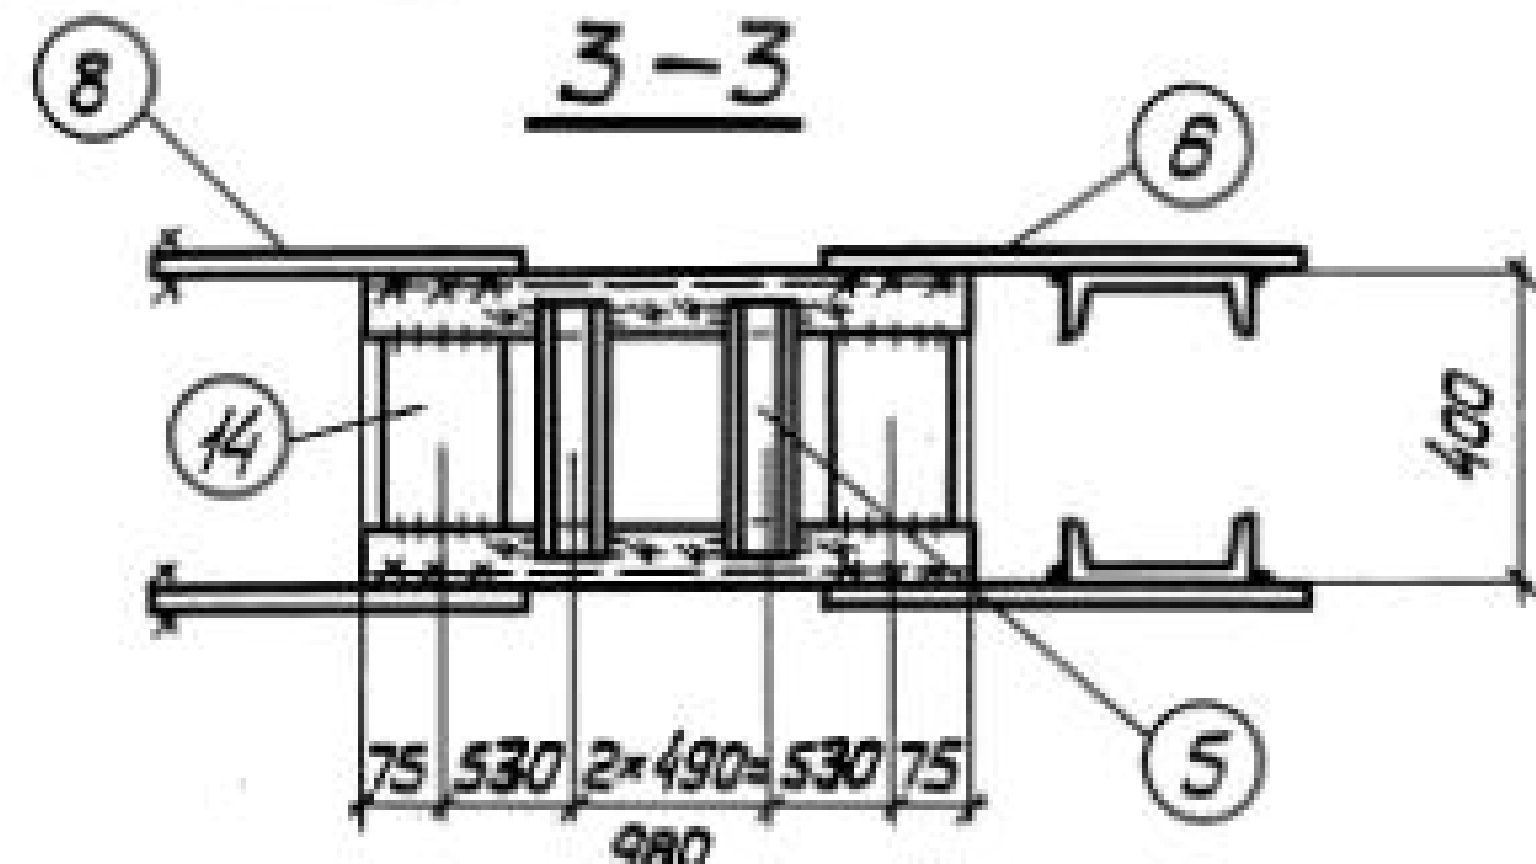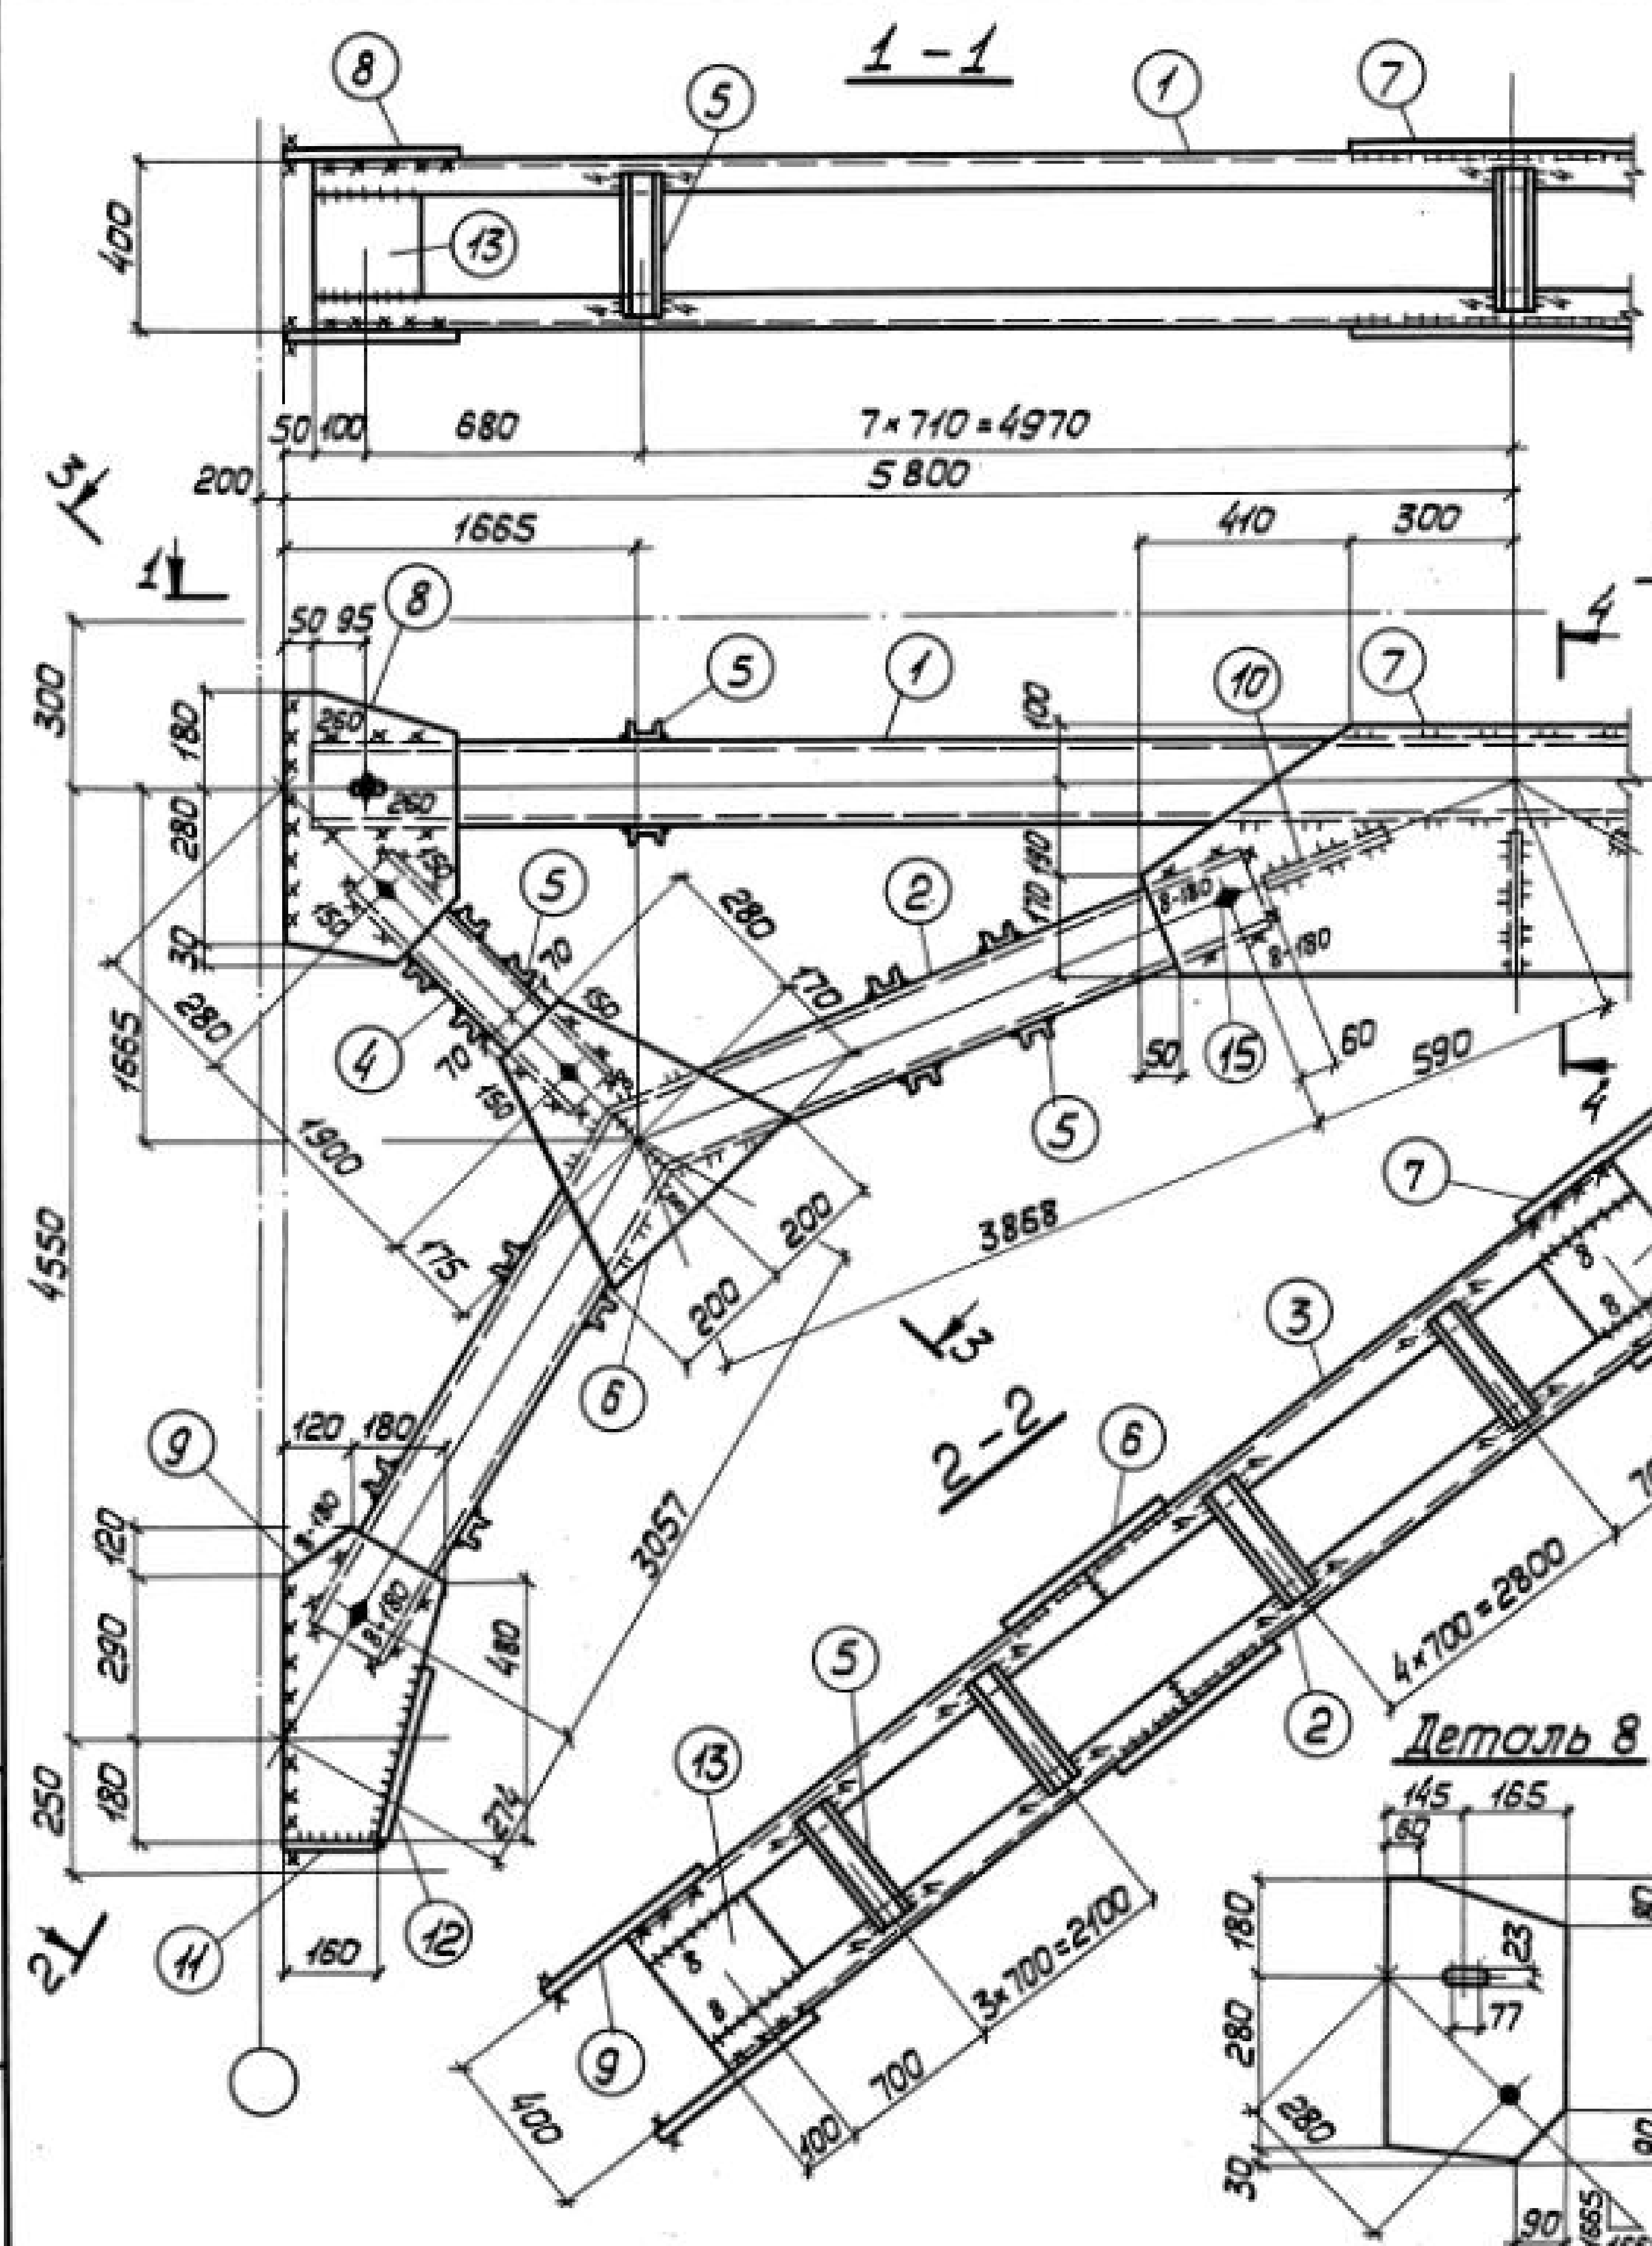


Деталь 23

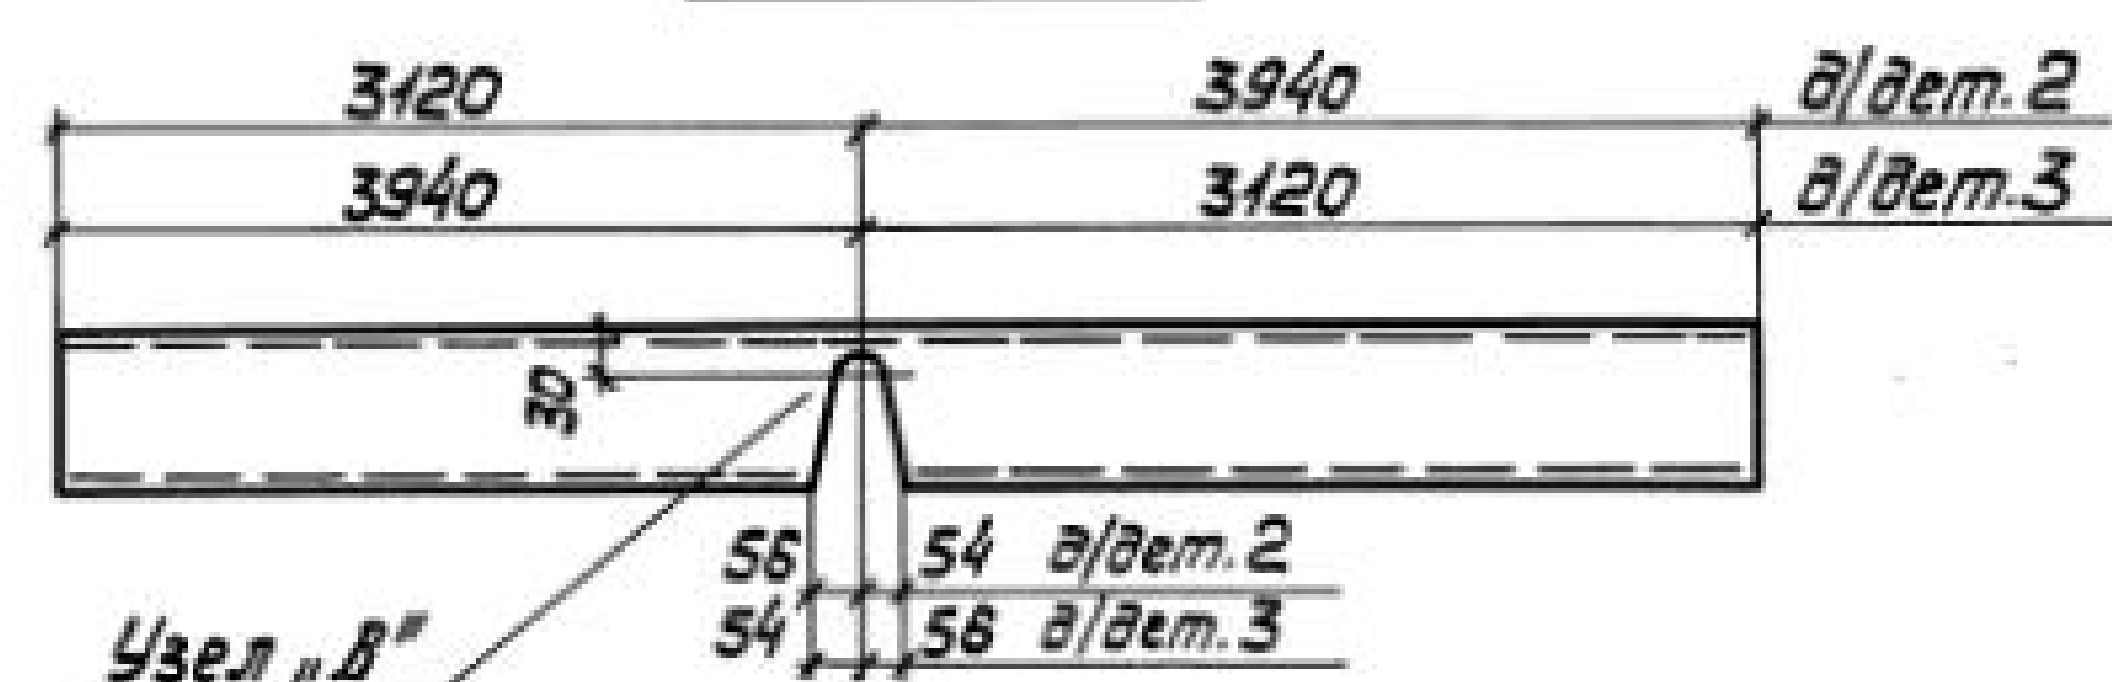

Сварные швы Таблица


Марка	Кол.	Тип толщ. шва	Длина, м	Тип электр.	Примечание
ВС 64		Δ 8	3,0	—	Монтажный
		Δ 8	4,9	—	Заводской
		Δ 6	5,8	—	Заводской
		Δ 6	12,0	—	Монтажный
		Δ 4	17,6	—	Заводской

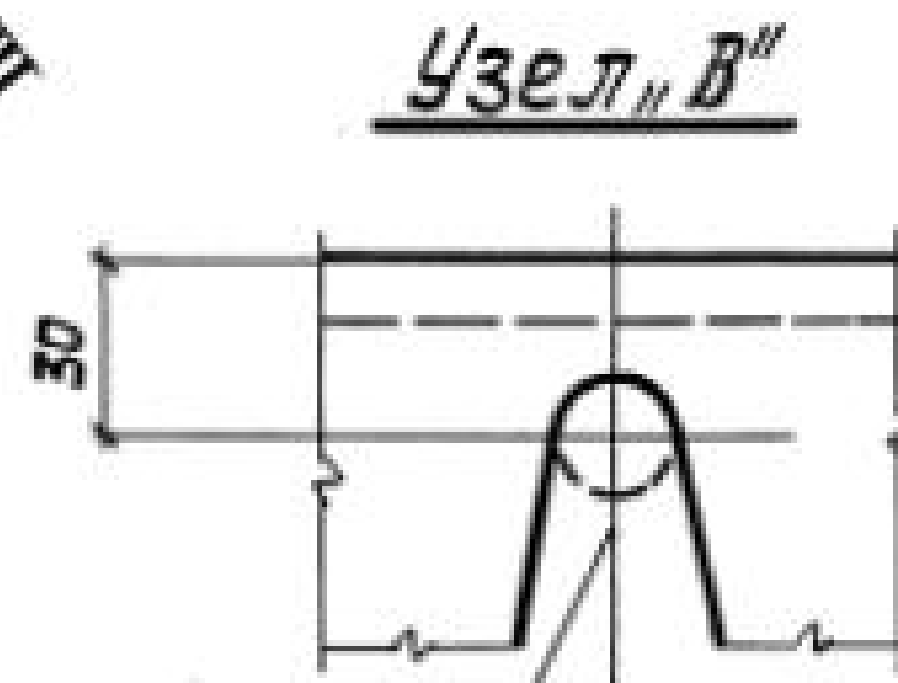

Отв. d = 25 мм
сверлить до резки швеллера

1. Все отверстия $\phi 23$ под болты М20.
2. Неоговоренные сварные швы $k=6$.
3. Неоговоренные обрезы 45.
4. Расчетную схему и геометрические размеры см. докум. 000.007Б9.

Деталь 8

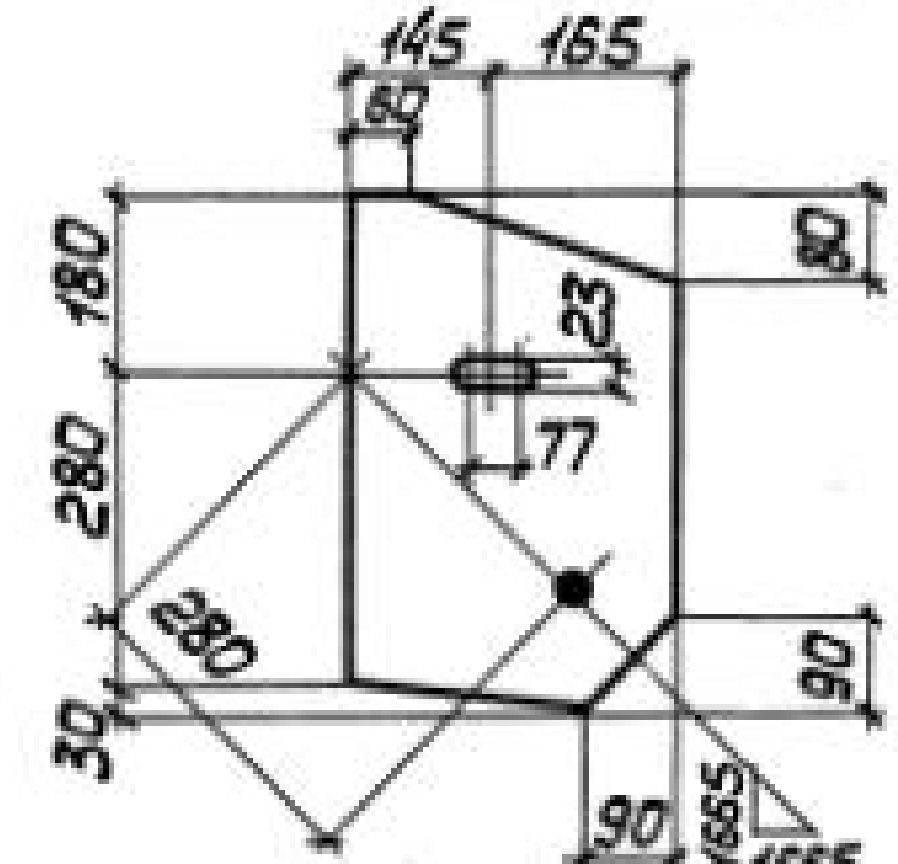

Директор	Шумицкий	
Гл. инж. ин.	Шумицкий	
Нач. отд.	Шейн	
Гл. констр.	Шапран	
Гл. инж. пр.	Санков	
Бригадир	Немчинов	
Норм. контр.	Немчинов	
Проверил	Беляева	
Исполнил	Соколенко	

1.424.1-5.6-064.00

Связь ВС 64



Сталь ВСт3кп2

Стадия	Масса	Масштаб
Р	1382	1:40 1:15
Лист 1	Листов 2	
ГПИ УКПРОЕКТСТАЛЬКОНСТРУКЦИЯ		


Инв. № подл. Подпись и дата Взам инв. №3

Формат	Зона	Поз.	Обозначение	Наименование	Кол.	Примечание
			Сталь ВСт3кп2	ГОСТ 380-71*		
				1.424.1-5.6-063.00		
				<u>Детали</u>		
				ГОСТ 8240-72		
Б4	1		1.424.1-5.6-063.01	Швеллер 14 $\ell = 11500$	2	239
Б4	2		1.424.1-5.6-063.02	Швеллер 12 $\ell = 7200$	2	166
Б4	3		1.424.1-5.6-063.03	Швеллер 12 $\ell = 7200$	2	166
Б4	4		1.424.1-5.6-063.04	Швеллер 8 $\ell = 2050$	4	58
Б4	5		1.424.1-5.6-063.05	Швеллер 6,5 $\ell = 390$	94	216
				ГОСТ 19903-74		
Б4	6		1.424.1-5.6-063.06	Полоса 10x320 $\ell = 340$	4	34
Б4	7		1.424.1-5.6-063.07	Полоса 8x370 $\ell = 1160$	2	54
Б4	8		1.424.1-5.6-063.08	Полоса 8x250 $\ell = 460$	4	29
Б4	9		1.424.1-5.6-063.09	Полоса 8x240 $\ell = 520$	4	31
Б4	10		1.424.1-5.6-063.10	Полоса 8x210 $\ell = 400$	3	16
Б4	11		1.424.1-5.6-063.11	Полоса 8x80 $\ell = 130$	4	3
Б4	12		1.424.1-5.6-063.12	Полоса 8x80 $\ell = 340$	4	7
Б4	13		1.424.1-5.6-063.13	Полоса 8x200 $\ell = 295$	12	44
Б4	14		1.424.1-5.6-063.14	Полоса 8x120 $\ell = 320$	8	19
				<u>Стандартные изделия</u>		
Б4	15			Болт М20x40.58.00	20	4,38
				ГОСТ 15589-70*		
Б4	16			Гайка М20.4.00	20	1,25
				ГОСТ 15526-70*		
Б4	17			Шайба 20.01.00	20	0,46
				ГОСТ 11371-78		
1424.1-5.6-063.00					Лист	2

Формат	Зона	Поз.	Обозначение	Наименование	Кол.	Примечание
			Сталь ВСт3кп2	ГОСТ 380-71*		
				1.424.1-5.6-064.00		
				<u>Детали</u>		
				ГОСТ 8240-72		
Б4	1		1.424.1-5.6-064.01	Швеллер 16 $\ell = 11500$	2	327
Б4	2		1.424.1-5.6-064.02	Швеллер 16 $\ell = 7060$	2	200
Б4	3		1.424.1-5.6-064.03	Швеллер 16 $\ell = 7060$	2	200
Б4	4		1.424.1-5.6-064.04	Швеллер 10 $\ell = 1990$	4	68
Б4	5		1.424.1-5.6-064.05	Швеллер 6,5 $\ell = 390$	88	202
				ГОСТ 19903-74		
Б4	6		1.424.1-5.6-064.06	Полоса 12x400 $\ell = 450$	4	68
Б4	7		1.424.1-5.6-064.07	Полоса 10x460 $\ell = 1420$	2	103
Б4	8		1.424.1-5.6-064.08	Полоса 10x310 $\ell = 490$	4	48
Б4	9		1.424.1-5.6-064.09	Полоса 10x300 $\ell = 590$	4	56
Б4	10		1.424.1-5.6-064.10	Полоса 10x260 $\ell = 400$	3	25
Б4	11		1.424.1-5.6-064.11	Полоса 10x80 $\ell = 160$	4	4
Б4	12		1.424.1-5.6-064.12	Полоса 10x80 $\ell = 360$	4	9
Б4	13		1.424.1-5.6-064.13	Полоса 8x200 $\ell = 270$	12	41
Б4	14		1.424.1-5.6-064.14	Полоса 8x120 $\ell = 305$	8	18
				<u>Стандартные изделия</u>		
Б4	15			Болт М20x40.58.00	20	4,38
				ГОСТ 15589-71*		
Б4	16			Гайка М20.4.00	20	1,25
				ГОСТ 15526-71*		
Б4	17			Шайба 20.01.00	20	0,46
				ГОСТ 11371-78		
1424.1-5.6-064.00					Лист	2

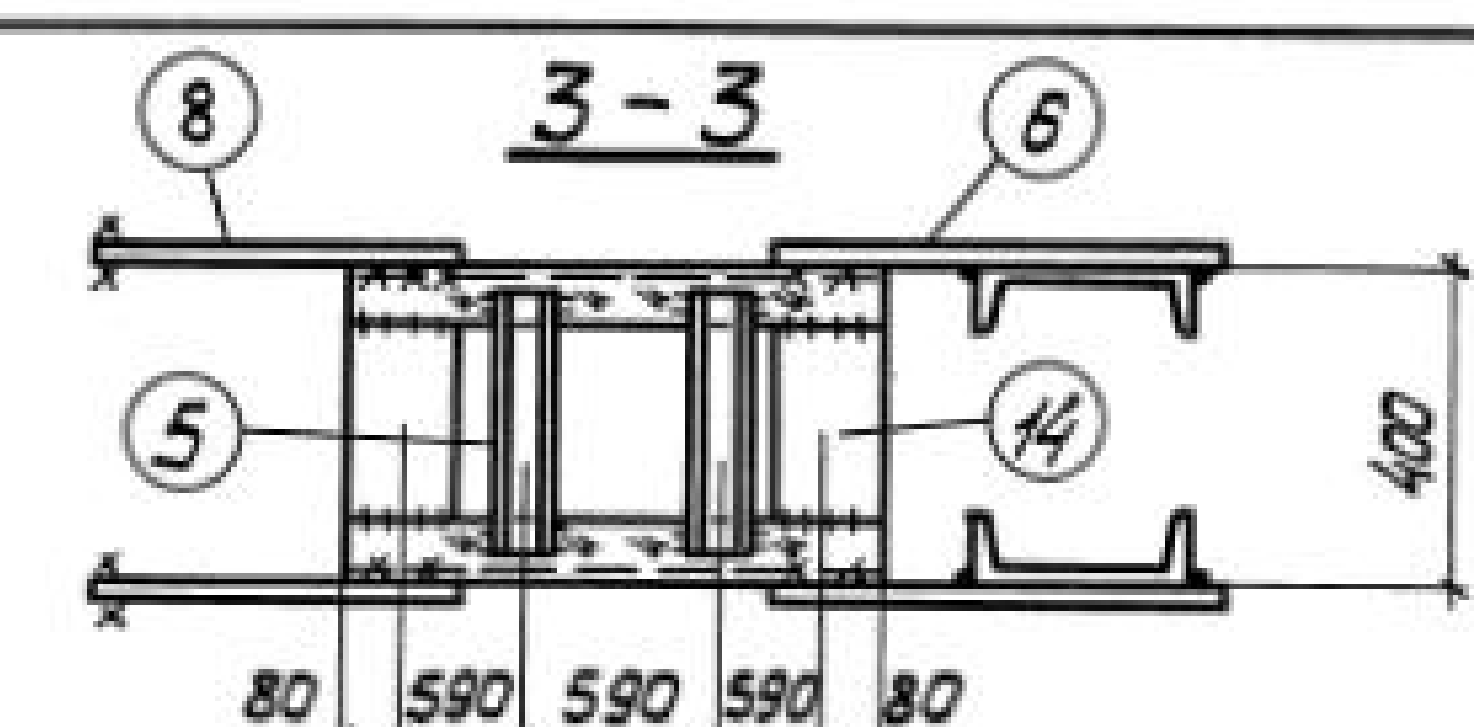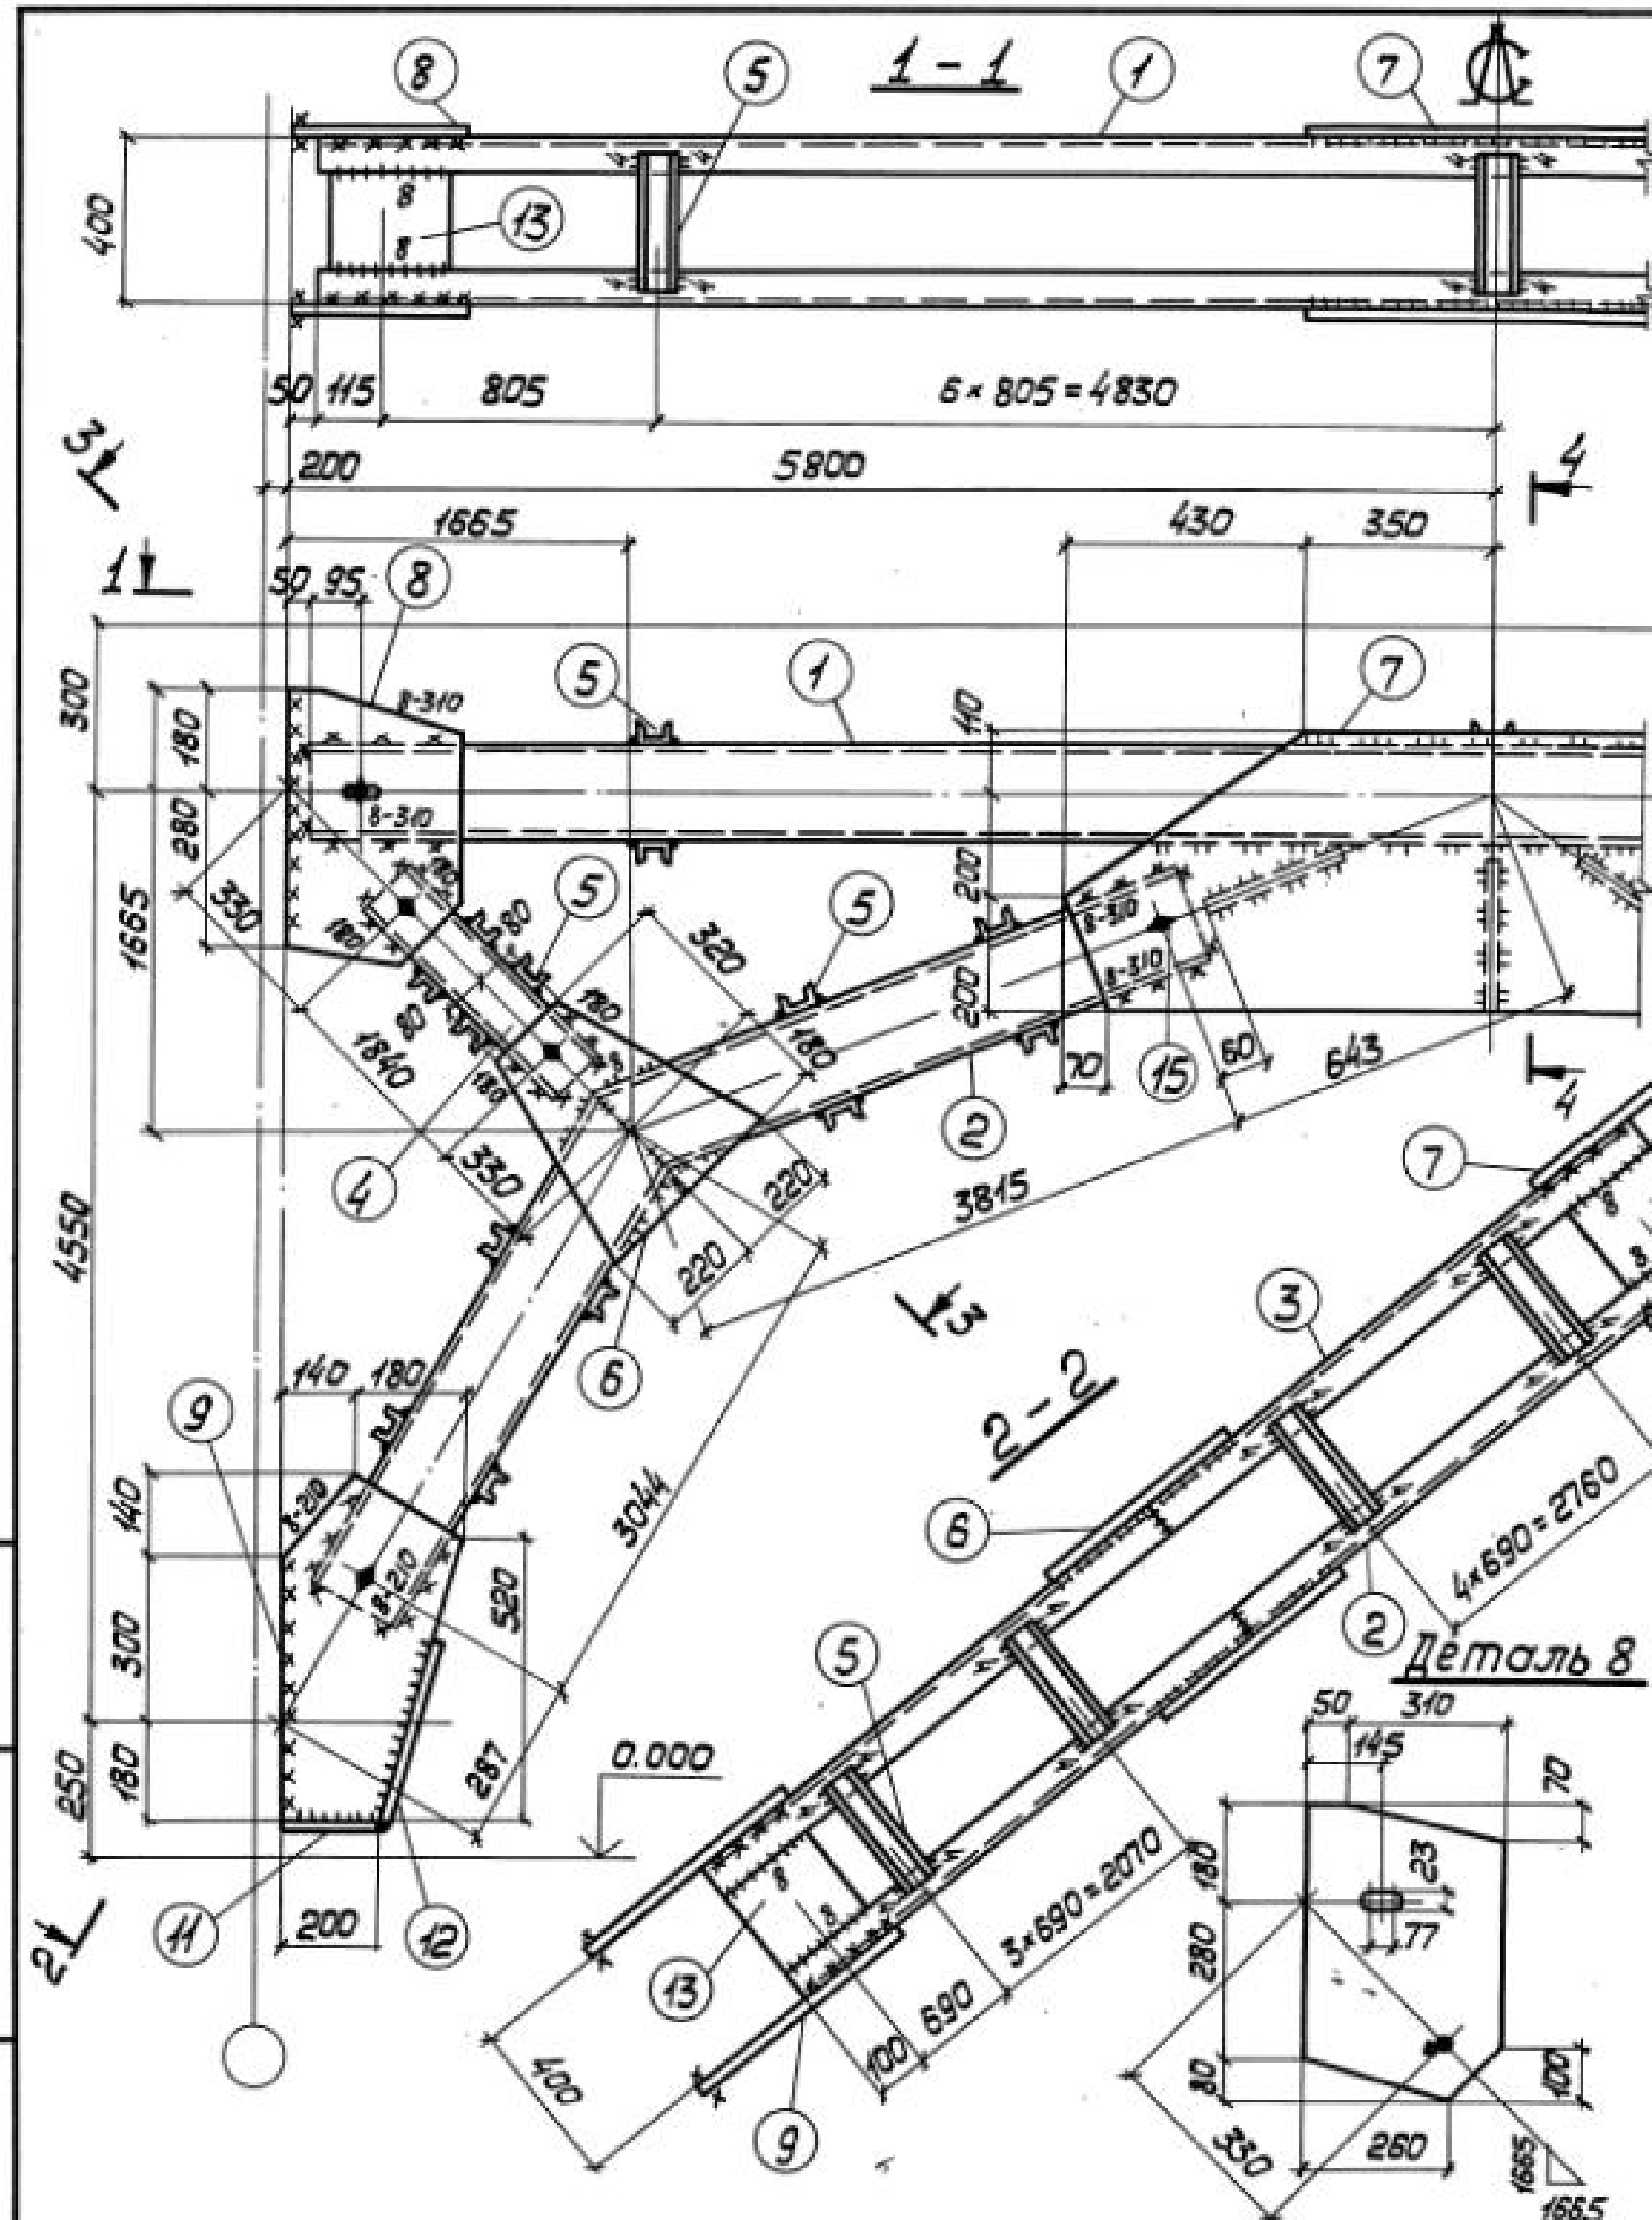

Деталь 2.3

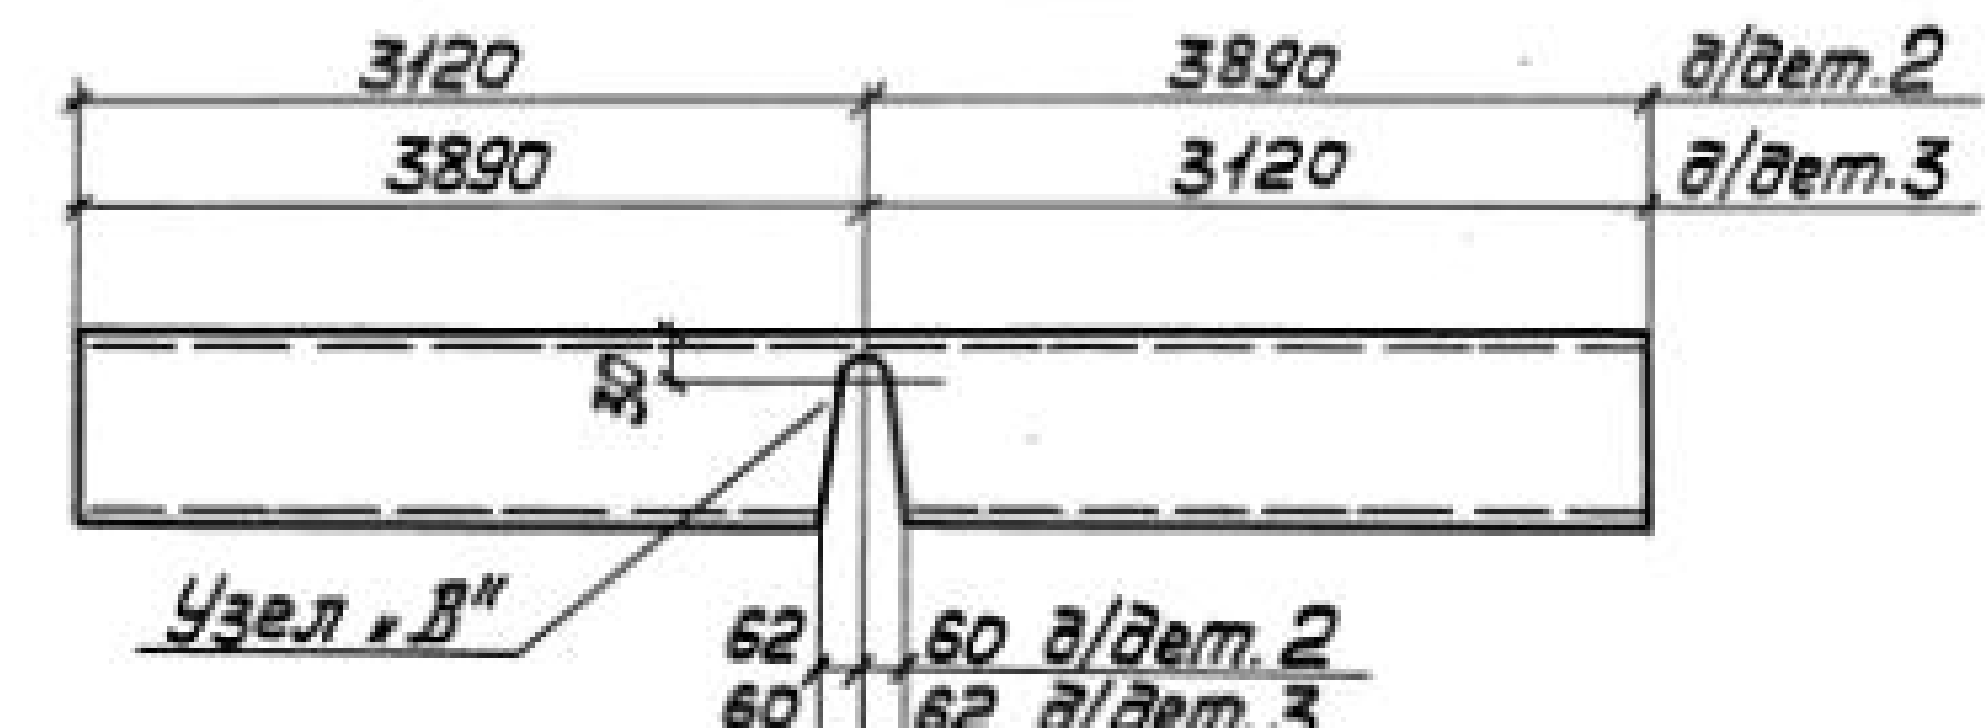

Сварные швы Таблица

Марка	Кол.	Тип и толщина шва	Длина, м по марке	Тип электр.	Примечание
BC65	1	Δ 8	3,4	—	Монтажный
	2	Δ 8	7,4	—	Заводской
	3	Δ 6	33,2	—	Заводской
	4	Δ 8	13,2	—	Монтажный
	5	Δ 4	14,0	—	Заводской

1. Все отверстия ф23 под болты М20.
2. Неоговоренные сварные швы $k=6$.
3. Неоговоренные обрезы 45°.
4. Расчетную схему и геометрические размеры см. докум. 000.00769.

Директор	Шимановский	Уд.
Гл. инж. ин.	Шумицкий	Уд.
Нач. отд.	Швинич	Уд.
Гл. инж. пр.	Шопран	Уд.
Гл. инж. пр.	Сонковский	Уд.
Бригадир	Немчинова	Уд.
Норм. контр.	Немчинова	Уд.
Проверил	Беляева	Уд.
Исполнил	Соколенко	Уд.

14241-5.6-065.00

Связь BC65

Сталь ВСт3кп2



Стадия	Масса	Масштаб
Р	1523	1:40 1:15
Лист 1	Листов 2	
ГПИ УКРПРОЕКТСТАЛЬКОНСТРУКЦИЯ		

Инв. № подл. Подпись и дата Взам. инв. №


Инв. № подл. Подпись и дата
Взам. инв. №

Инв. № подл. Подпись и дата
Взам. инв. №


Формат	Зона	Поз.	Обозначение	Наименование	Кол.	Примечание
			Сталь ВСт3кп2	ГОСТ 380-71*		
				1.424.1-5.6-065.00		
				<u>Детали</u>		
				ГОСТ 8240-72		
Б4	1		1.424.1-5.6-065.01	Швеллер 18 $l=11500$	2	375
Б4	2		1.424.1-5.6-065.02	Швеллер 18 $l=7010$	2	229
Б4	3		1.424.1-5.6-065.03	Швеллер 18 $l=7010$	2	229
Б4	4		1.424.1-5.6-065.04	Швеллер 12 $l=1930$	4	79
Б4	5		1.424.1-5.6-065.05	Швеллер 6,5 $l=390$	70	161
				ГОСТ 19903-74		
Б4	6		1.424.1-5.6-065.06	Полоса 12x440 $l=500$	4	82
Б4	7		1.424.1-5.6-065.07	Полоса 10x510 $l=1560$	2	125
Б4	8		1.424.1-5.6-065.08	Полоса 10x360 $l=540$	4	61
Б4	9		1.424.1-5.6-065.09	Полоса 10x320 $l=620$	4	62
Б4	10		1.424.1-5.6-065.10	Полоса 10x290 $l=400$	3	27
Б4	11		1.424.1-5.6-065.11	Полоса 10x80 $l=200$	4	5
Б4	12		1.424.1-5.6-065.12	Полоса 10x80 $l=360$	4	9
Б4	13		1.424.1-5.6-065.13	Полоса 8x200 $l=260$	12	40
Б4	14		1.424.1-5.6-065.14	Полоса 8x160 $l=295$	8	24
				<u>Стандартные изделия</u>		
Б4	15			Болт М20x60x46	20	4,38
				ГОСТ 7798-70*		
Б4	16			Гайка М20	20	1,25
				ГОСТ 5915-70*		
Б4	17			Шайба 20	20	0,46
				ГОСТ 11371-78		
1.424.1-5.6-065.00					Лист	2

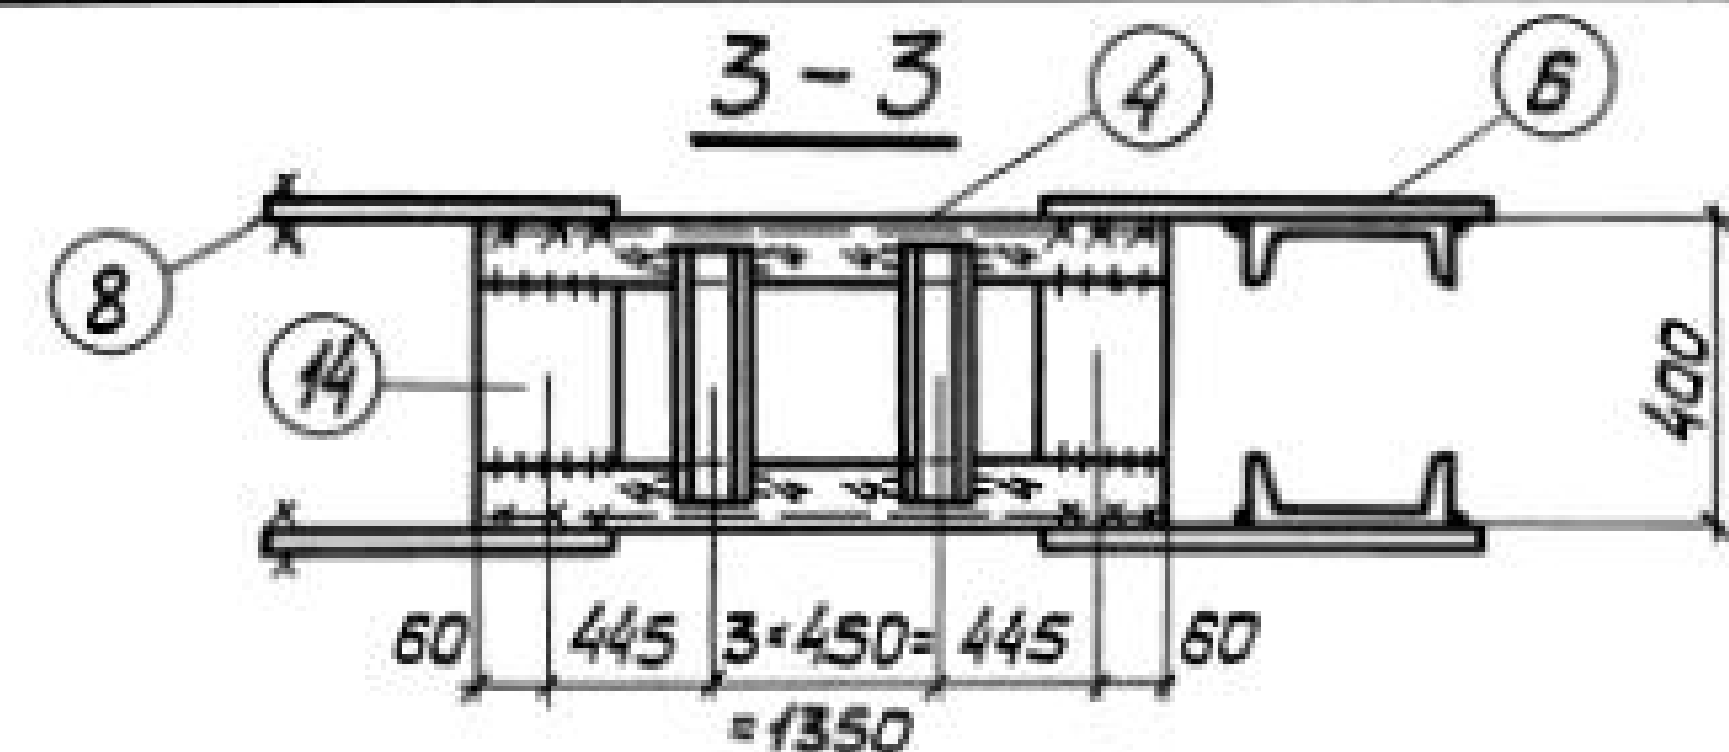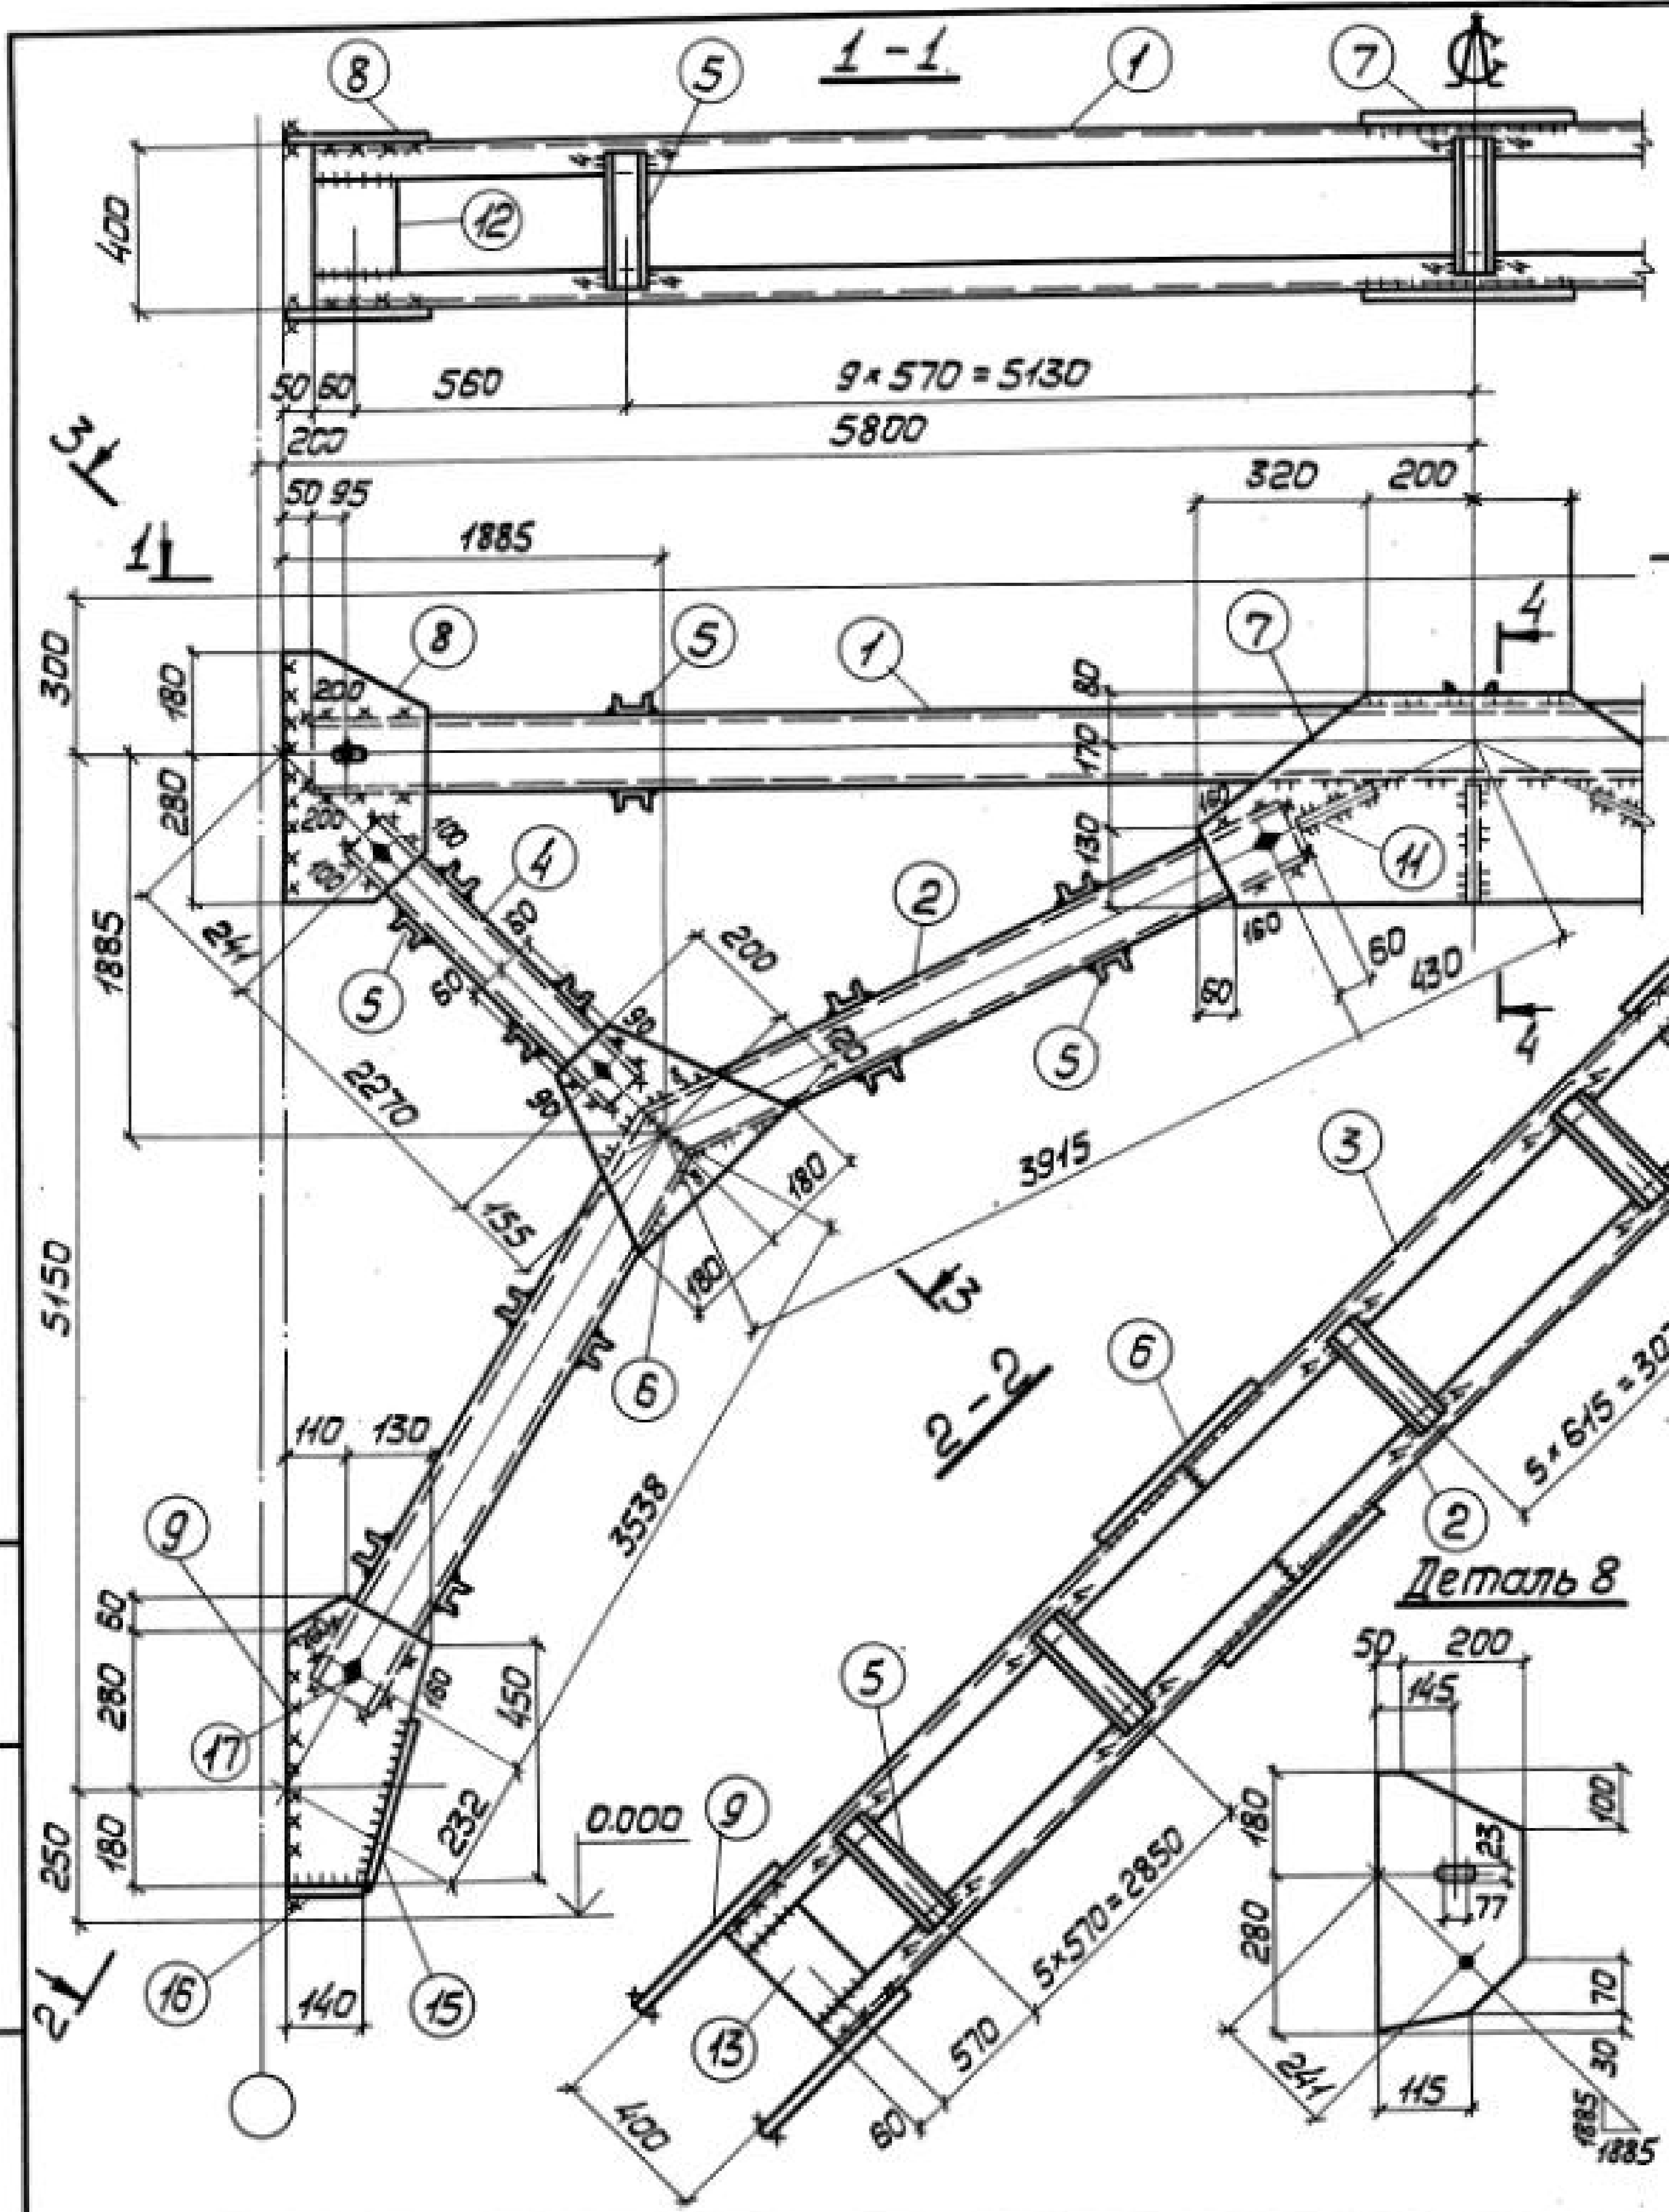

Деталь 2,3

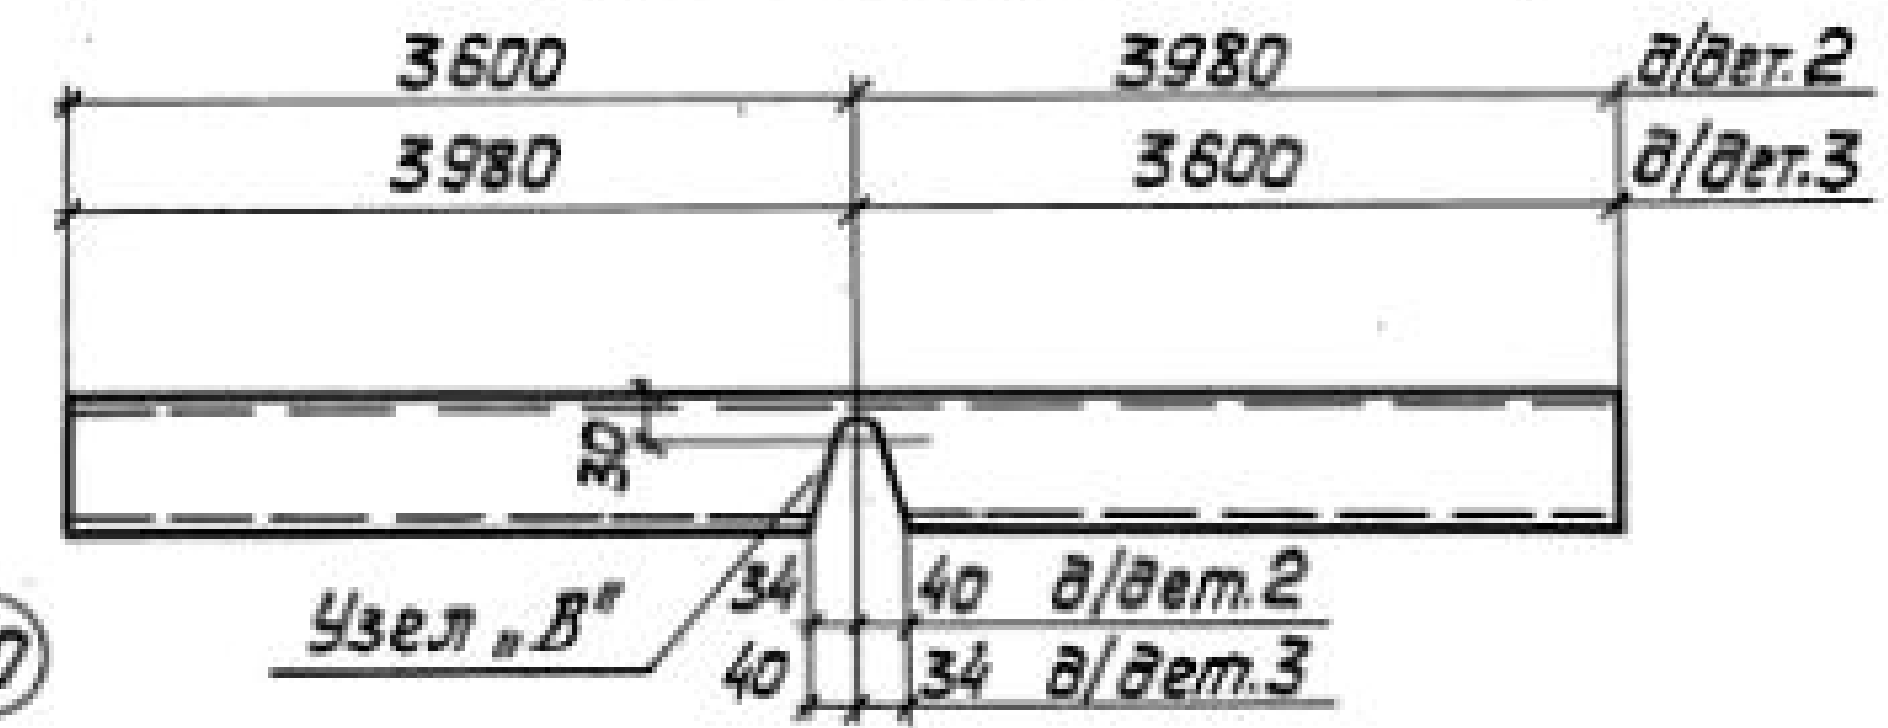

4-4

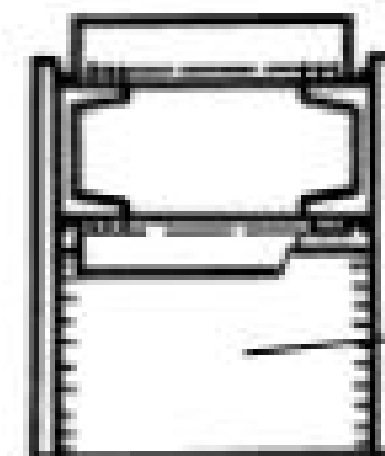


Узел В

Сварные швы					
Таблица					
Марка	Кол.	Тип шва	Длина, м		Примечание
			на марку	общ.	
ВС66		Δ 6	14,3	—	342 Монтажный
		Δ 6	11,9	—	342 Заводской
		Δ 4	17,8	—	342 Заводской

- 1. Все отверстия ф23 под болты М20.
- 2. Неоговоренные сварные швы h=6.
- 3. Неоговоренные обрезы 45.
- 4. Расчетную схему и геометрические размеры см. докум. 000.00769.

Отв. d=25мм
сверлить до резки
швеллера

Деталь 8

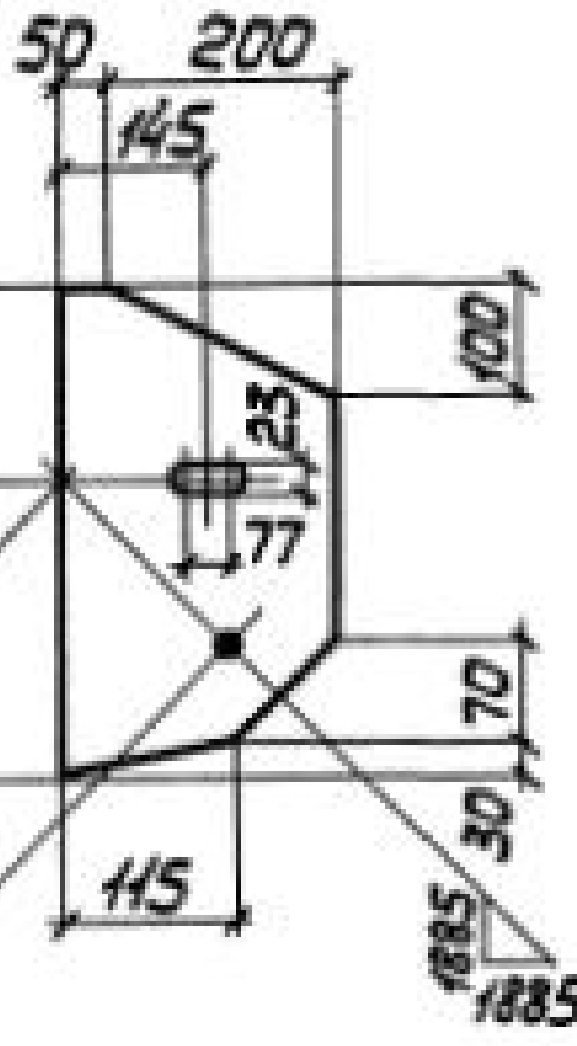

Директор	Шумановский	
Гл.инж. ин.	Шумицкий	
Нач. отд.	Шейнман	
Гл.констр.	Шапран	
Гл.инж. пр.	Сонковский	
Бригадир	Немчинова	
Норм. конт.	Немчинова	
Проверил	Белаяева	
Установил	Саколенко	



1.4241-5.6-066.00

Связь ВС66


Сталь ВСт3кп2

Стадия	Масса	Масштаб
Р	Н26	1:40 1:15
Лист 1		Листов 2
ГПИ УКПРОЕКТСТАЛЬКОНСТРУКЦИЯ		


Инв. № подл. Подпись и дата

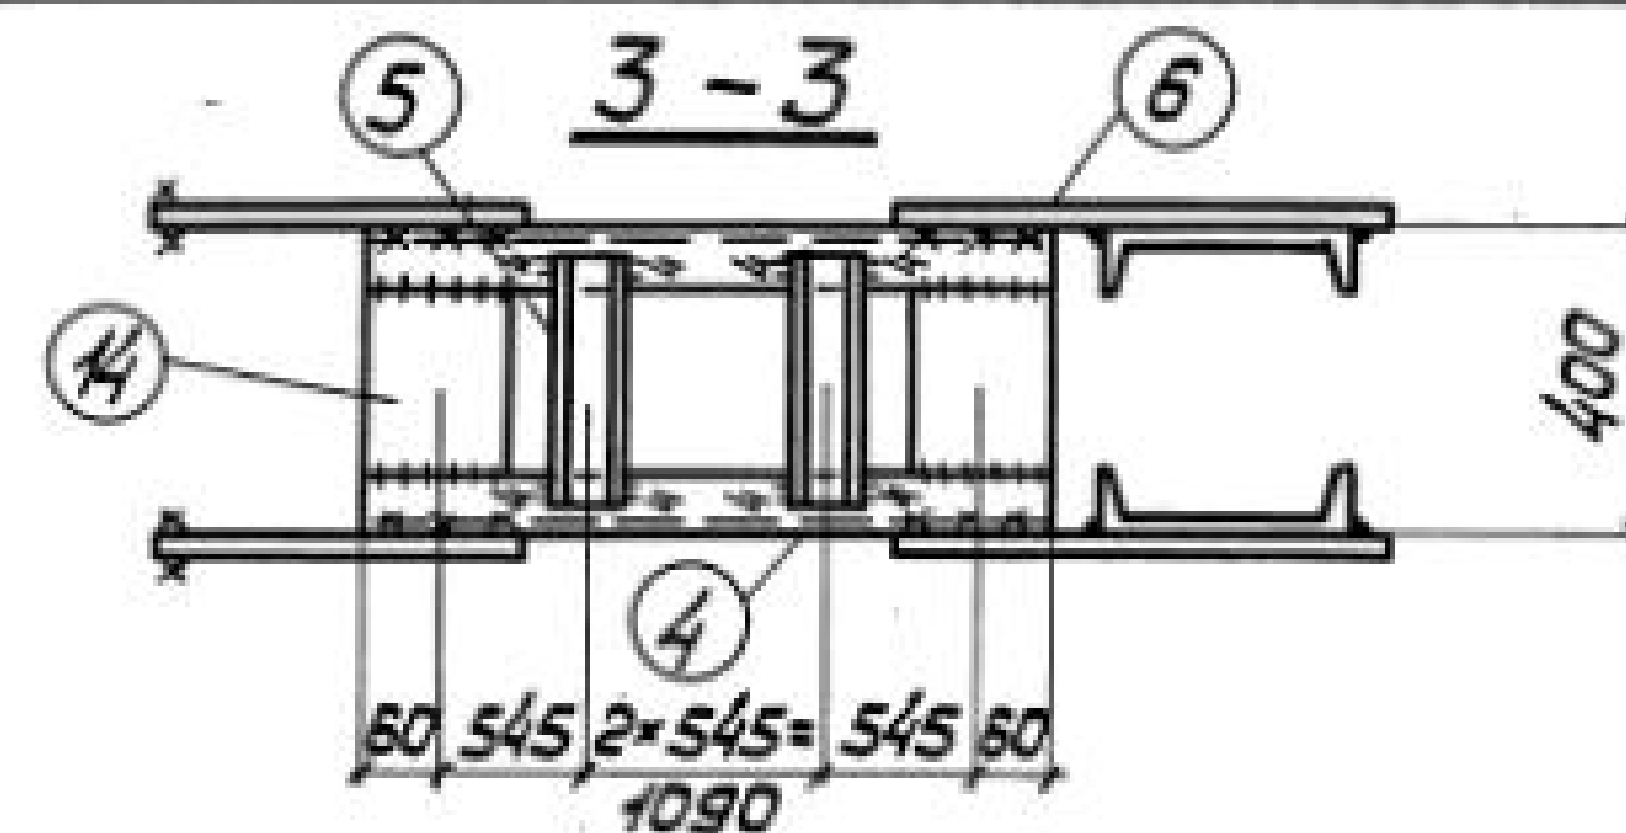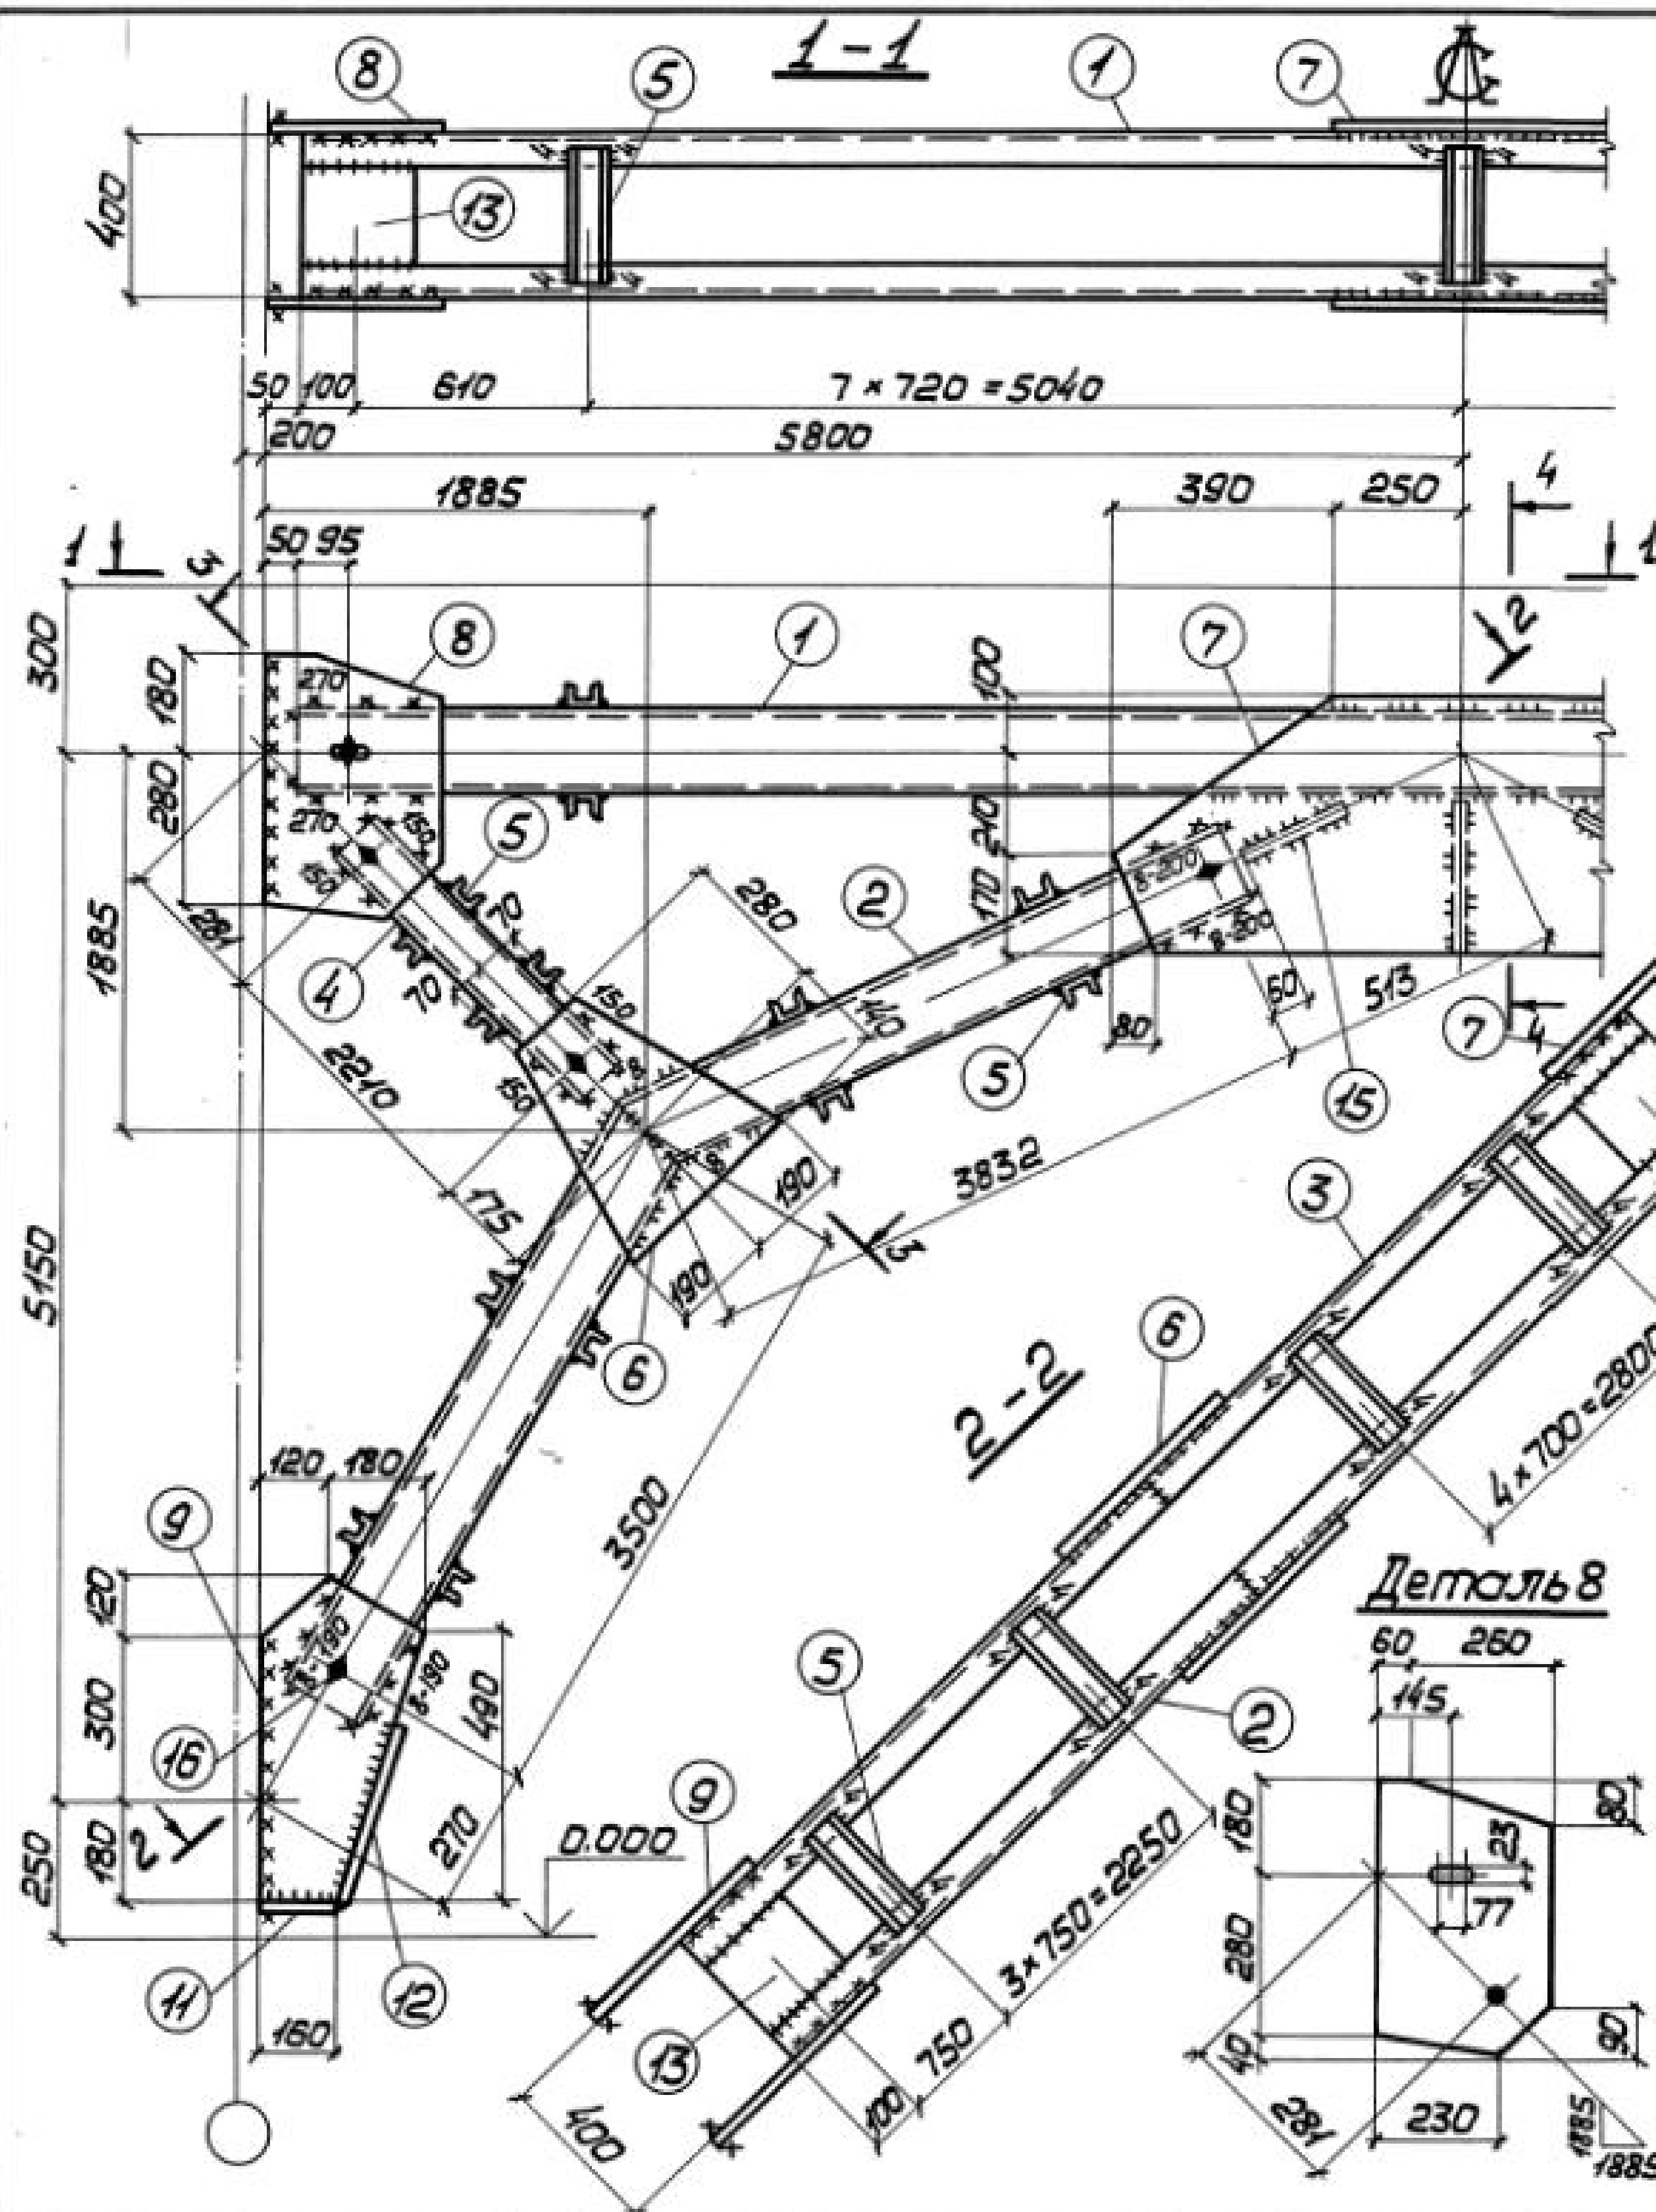

4-4

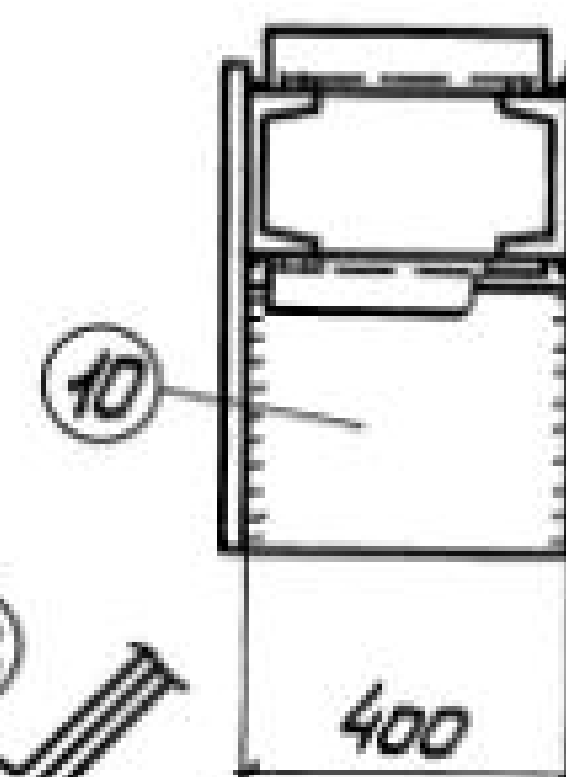

Деталь 2,3

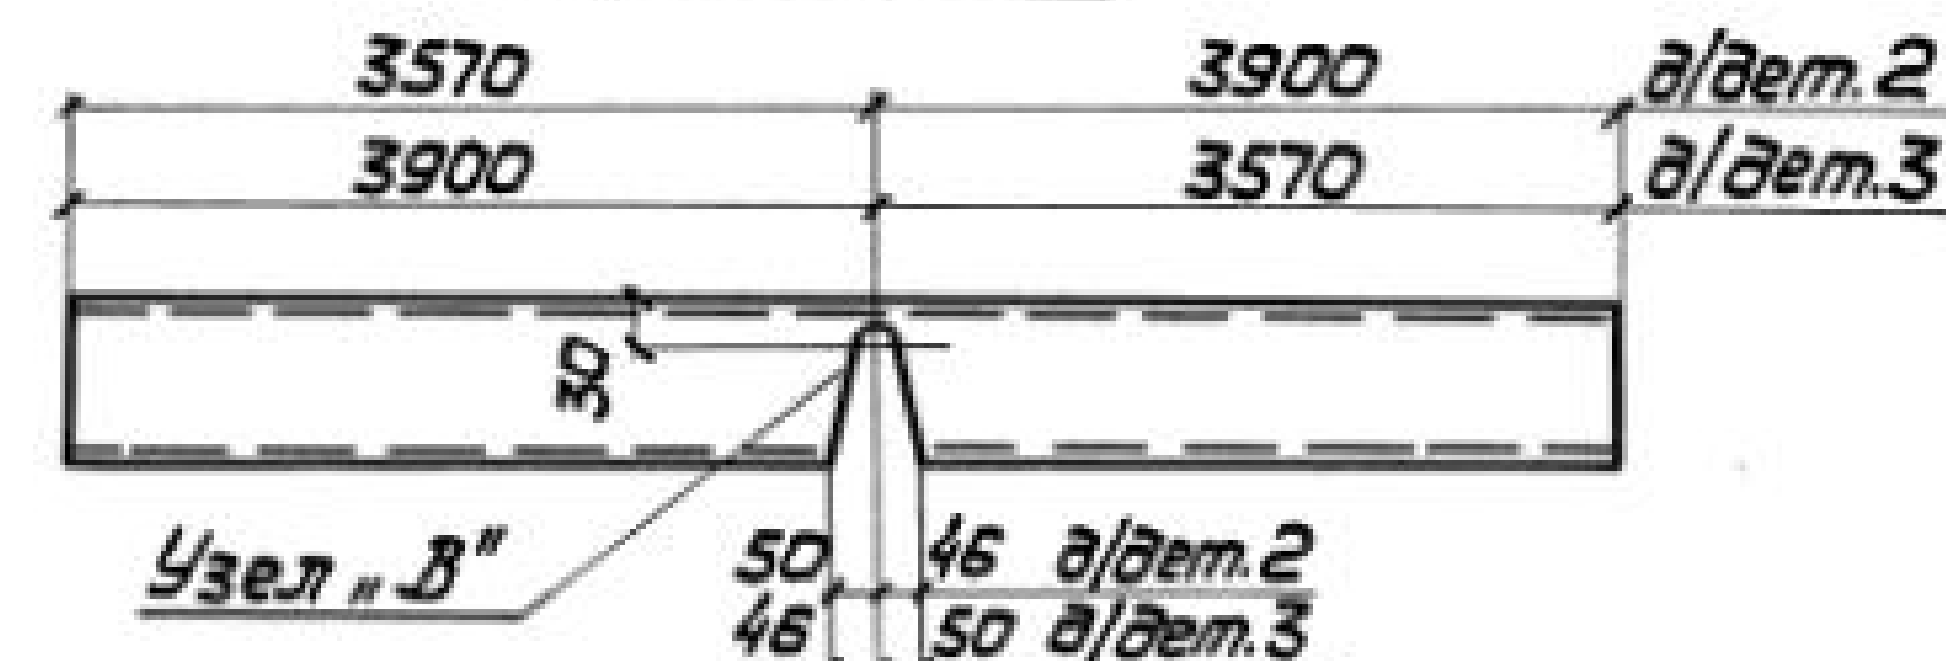

Сварные швы. Таблица

Марка	Кол.	Тип и толщ шва	Длина, м	Тип электр.	Примечание
BC 67		△ 8	3,2	—	342 Монтажный
		△ 8	3,0	—	342 Заводской
		△ 6	11,8	—	342 Заводской
		△ 6	12,0	—	342 Монтажный
		△ 4	15,6	—	342 Заводской

1. Все отверстия $\phi 23$ под болты М20.
 2. Неоговоренные сварные швы $k = 5$.
 3. Неоговоренные обрезы 45.
 4. Расчетную схему и геометрические размеры см. докум. 000.00 ТБ9.

Отв. $d = 25$ мм
 сверлить до резки
 швеллера

Деталь 8



Директор	Шимановский	М.М.
Гл. инж.	Шумицкий	В.В.
Нач. отд.	Шейн	В.В.
Гл. констр.	Штрап	В.В.
Гл. инж. пр.	Сонковский	В.В.
Бригадир	Ненчинова	В.В.
Нач. конт.	Ненчинова	В.В.
Проверил	Белая	В.В.
Исполнил	Соколенко	В.В.

14241-5.6-067.00

Связь BC 67

Стадия Масса Масштаб

Р 1372 1:40
1:15



Лист 1 Листов 2

Сталь BCт3кп2

ГПИ
УКПРОЕКТАЛЬКОНСТРУКЦИЯ



Формат	Зона	Поз.	Обозначение	Наименование	Кол.	Примечание
			Сталь ВСтЗкп2	ГОСТ 380-71*		
				1.424.1-5.6-066.00		
			<u>Детали</u>			
				ГОСТ 8240-72		
Б4		1	1.424.1-5.6-066.01	Швеллер 14 $\ell = 11500$	2	283
Б4		2	1.424.1-5.6-066.02	Швеллер 12 $\ell = 7580$	2	158
Б4		3	1.424.1-5.6-066.03	Швеллер 12 $\ell = 7580$	2	158
Б4		4	1.424.1-5.6-066.04	Швеллер 8 $\ell = 2360$	4	66
Б4		5	1.424.1-5.6-066.05	Швеллер 6,5 $\ell = 390$	102	235
				ГОСТ 19903-74		
Б4		6	1.424.1-5.6-066.06	Полоса 10x360 $\ell = 320$	4	36
Б4		7	1.424.1-5.6-066.07	Полоса 8x380 $\ell = 1040$	2	50
Б4		8	1.424.1-5.6-066.08	Полоса 8x250 $\ell = 460$	4	28
Б4		9	1.424.1-5.6-066.09	Полоса 8x240 $\ell = 520$	4	31
Б4		10	1.424.1-5.6-066.10	Полоса 8x220 $\ell = 400$	1	6
Б4		11	1.424.1-5.6-066.11	Полоса 8x180 $\ell = 400$	2	9
Б4		12	1.424.1-5.6-066.12	Полоса 8x120 $\ell = 280$	4	9
Б4		13	1.424.1-5.6-066.13	Полоса 8x120 $\ell = 295$	8	17
Б4		14	1.424.1-5.6-066.14	Полоса 8x120 $\ell = 320$	8	20
Б4		15	1.424.1-5.6-066.15	Полоса 8x80 $\ell = 320$	4	6
Б4		16	1.424.1-5.6-066.16	Полоса 8x80 $\ell = 140$	4	3
			<u>Стандартные изделия</u>			
Б4		17		Болт М20x40.58.00	20	4,38
				ГОСТ 15589-70*		
Б4		18		Гайка М20.4.00	20	1,25
				ГОСТ 15526-70*		
Б4		19		Шайба 20.04.00	20	0,46
				ГОСТ 11371-78		
1.424.1-5.6-066.00					Лист	2

Формат	Зона	Поз.	Обозначение	Наименование	Кол.	Примечание
			Сталь ВСтЗкп2	ГОСТ 380-71*		
				1.424.1-5.6-067.00		
			<u>Детали</u>			
				ГОСТ 8240-72		
Б4		1	1.424.1-5.6-067.01	Швеллер 16 $\ell = 11500$	2	327
Б4		2	1.424.1-5.6-067.02	Швеллер 16 $\ell = 7470$	2	212
Б4		3	1.424.1-5.6-067.03	Швеллер 16 $\ell = 7470$	2	212
Б4		4	1.424.1-5.6-067.04	Швеллер 10 $\ell = 2300$	4	79
Б4		5	1.424.1-5.6-067.05	Швеллер 6,5 $\ell = 390$	74	170
				ГОСТ 19903-74		
Б4		6	1.424.1-5.6-067.06	Полоса 12x380 $\ell = 420$	4	60
Б4		7	1.424.1-5.6-067.07	Полоса 10x480 $\ell = 1280$	2	96
Б4		8	1.424.1-5.6-067.08	Полоса 10x320 $\ell = 500$	4	50
Б4		9	1.424.1-5.6-067.09	Полоса 10x300 $\ell = 600$	4	56
Б4		10	1.424.1-5.6-067.10	Полоса 10x280 $\ell = 400$	1	11
Б4		11	1.424.1-5.6-067.11	Полоса 10x80 $\ell = 160$	4	4
Б4		12	1.424.1-5.6-067.12	Полоса 10x80 $\ell = 360$	4	9
Б4		13	1.424.1-5.6-067.13	Полоса 8x200 $\ell = 270$	12	41
Б4		14	1.424.1-5.6-067.14	Полоса 8x120 $\ell = 305$	8	18
Б4		15	1.424.1-5.6-067.15	Полоса 10x220 $\ell = 400$	2	14
			<u>Стандартные изделия</u>			
Б4		16		Болт М20x40.58.00	20	4,38
				ГОСТ 15589-70*		
Б4		17		Гайка М20.4.00	20	1,25
				ГОСТ 15526-70*		
Б4		18		Шайба 20.04.00	20	0,46
				ГОСТ 11371-78		
1.424.1-5.6-067.00					Лист	2

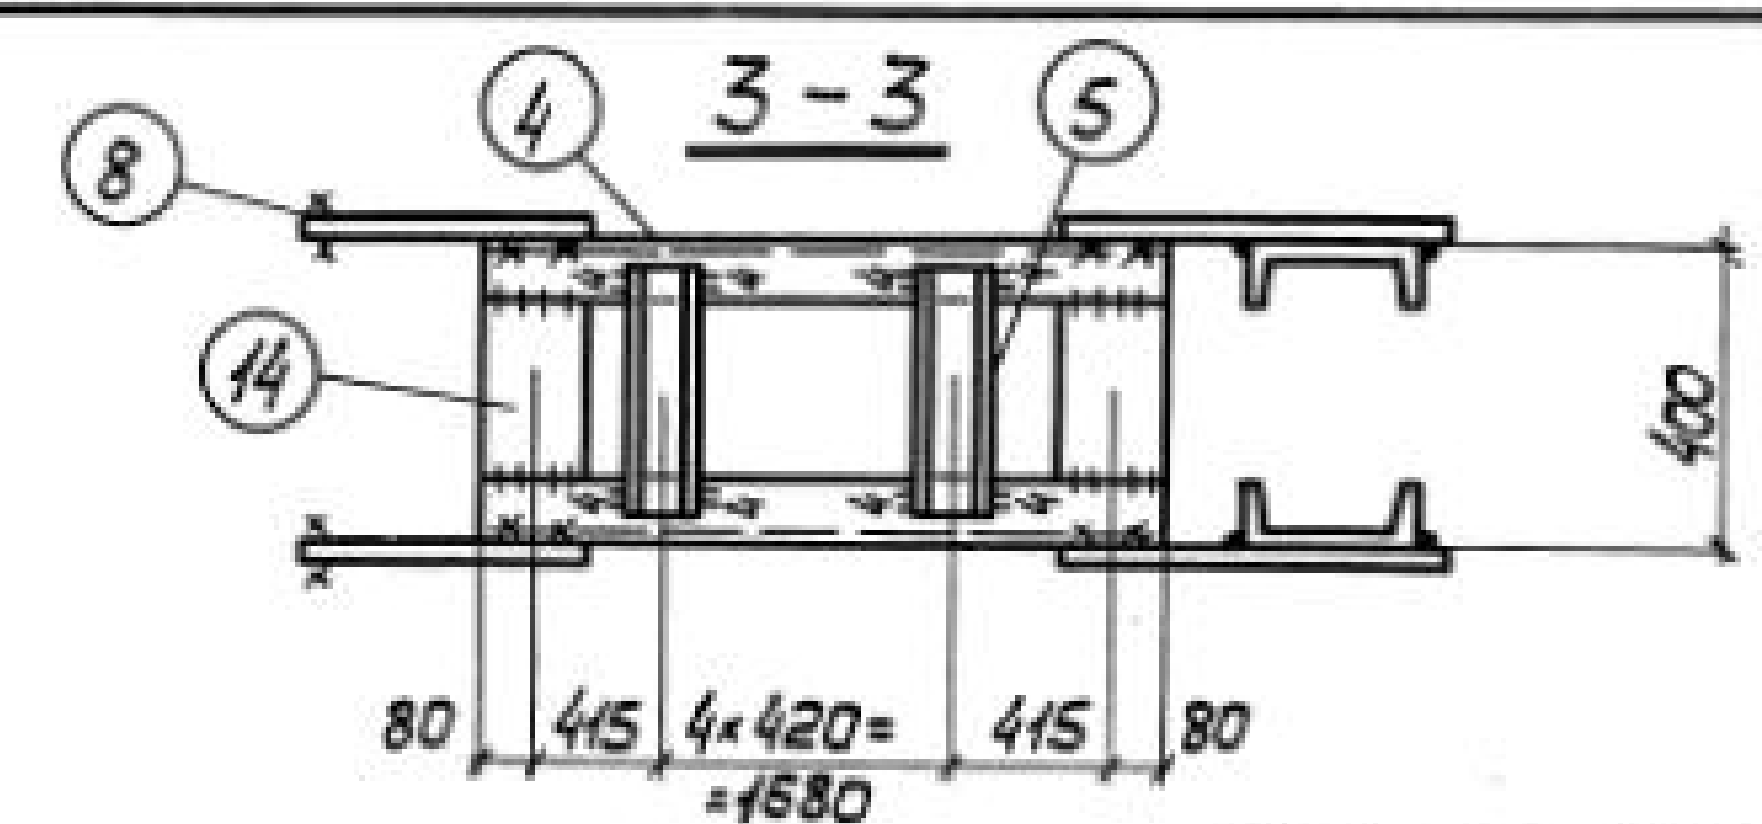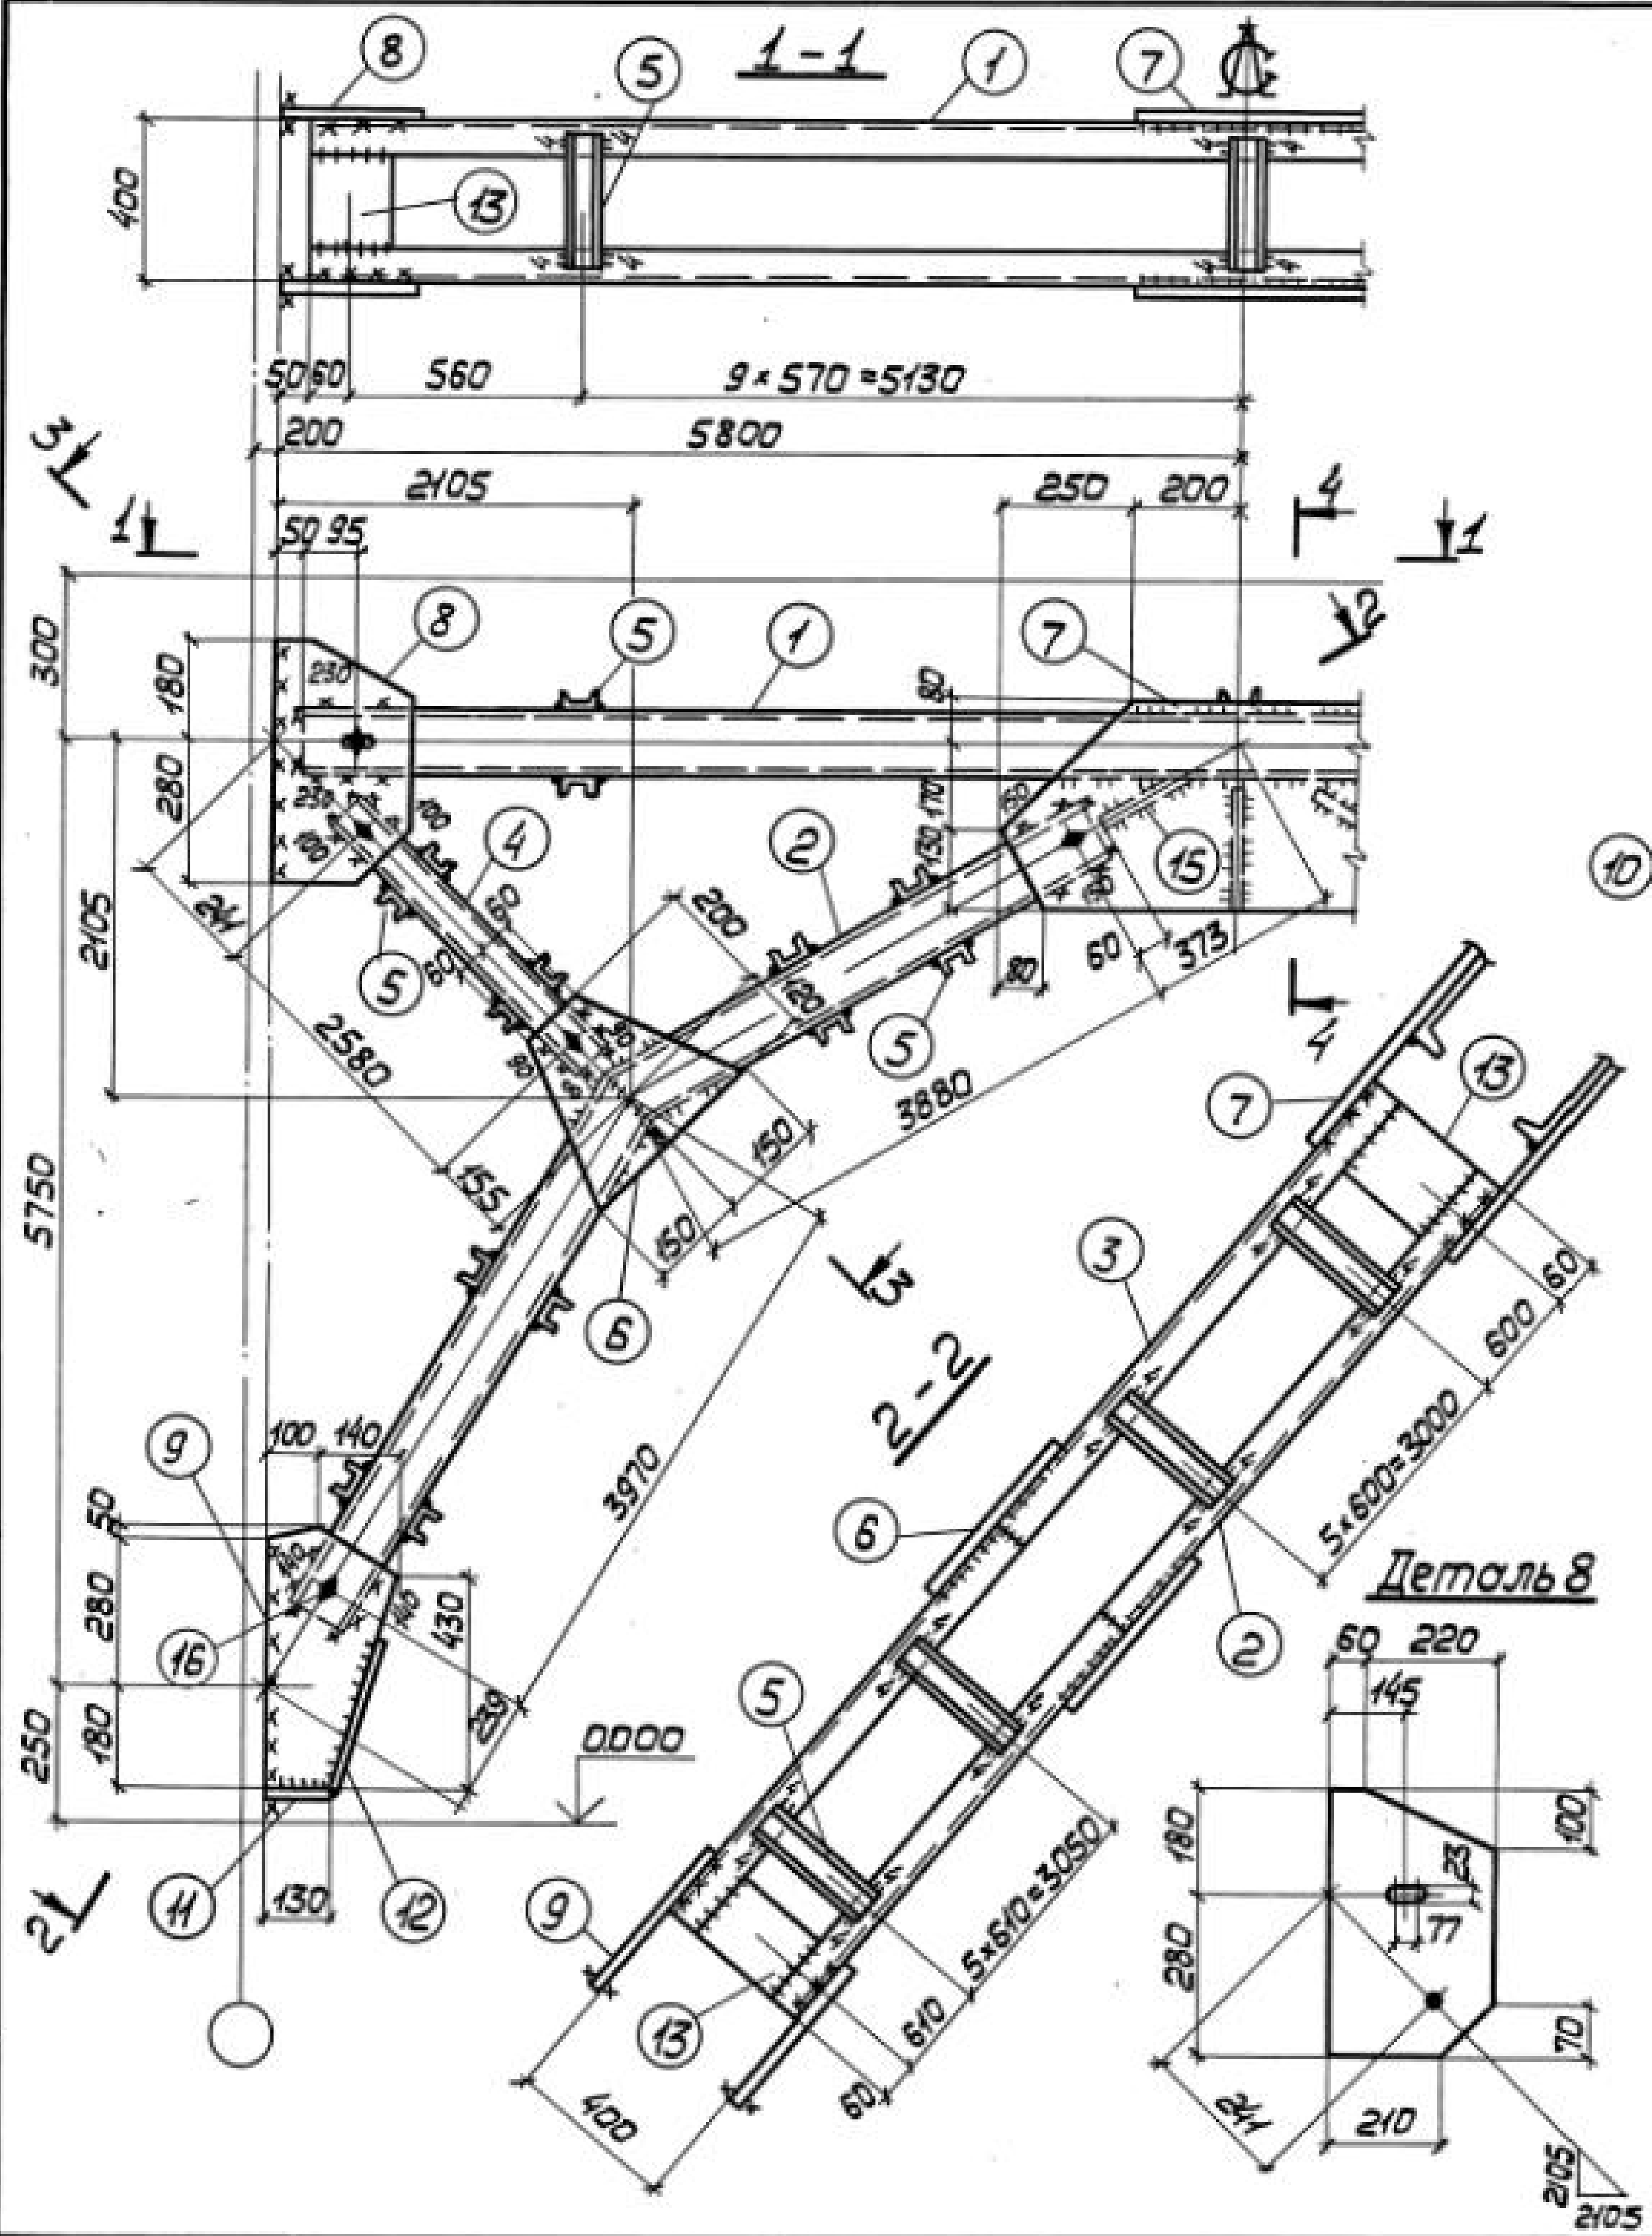


Деталь 2,3

4-4

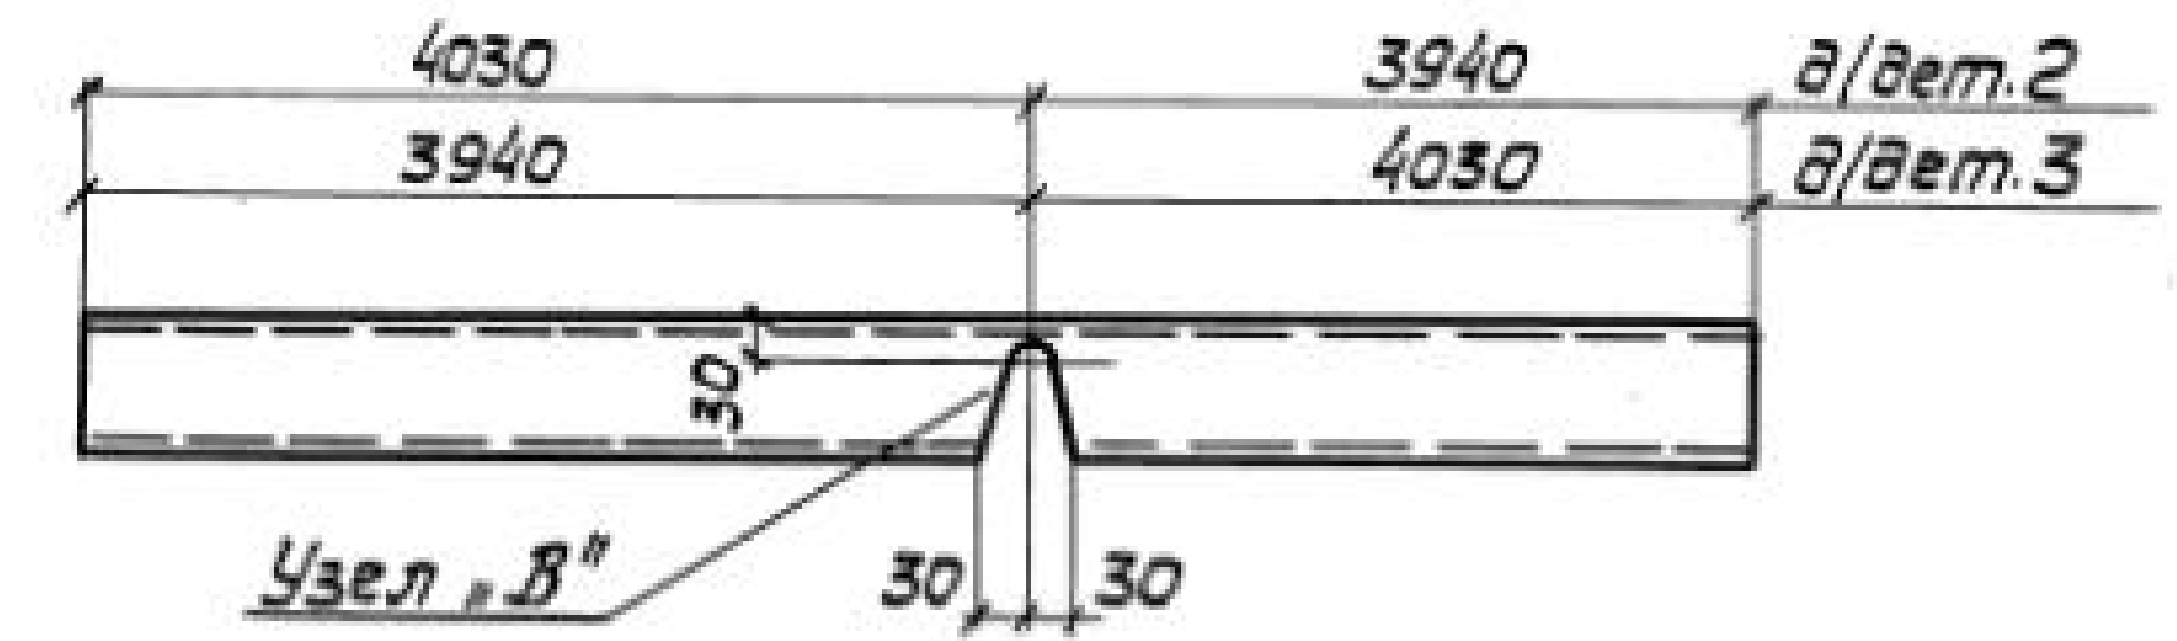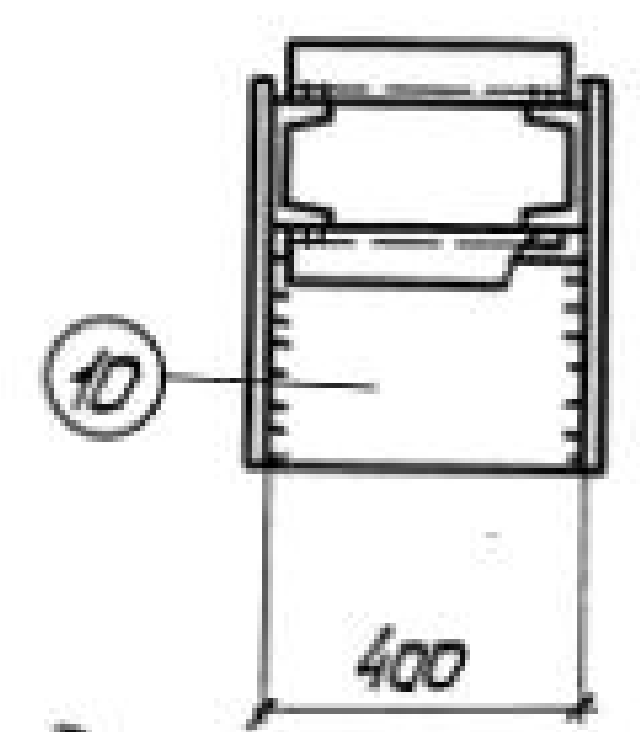

Сварные швы Таблица

Марка	Кал.	Тип и толщ шва	Длина, м	Тип электр.	Примечание
BC 68		Δ 6	14,1	—	342 Монтажный
		Δ 6	17,0	—	342 Заводской
		Δ 4	17,0	—	342 Заводской

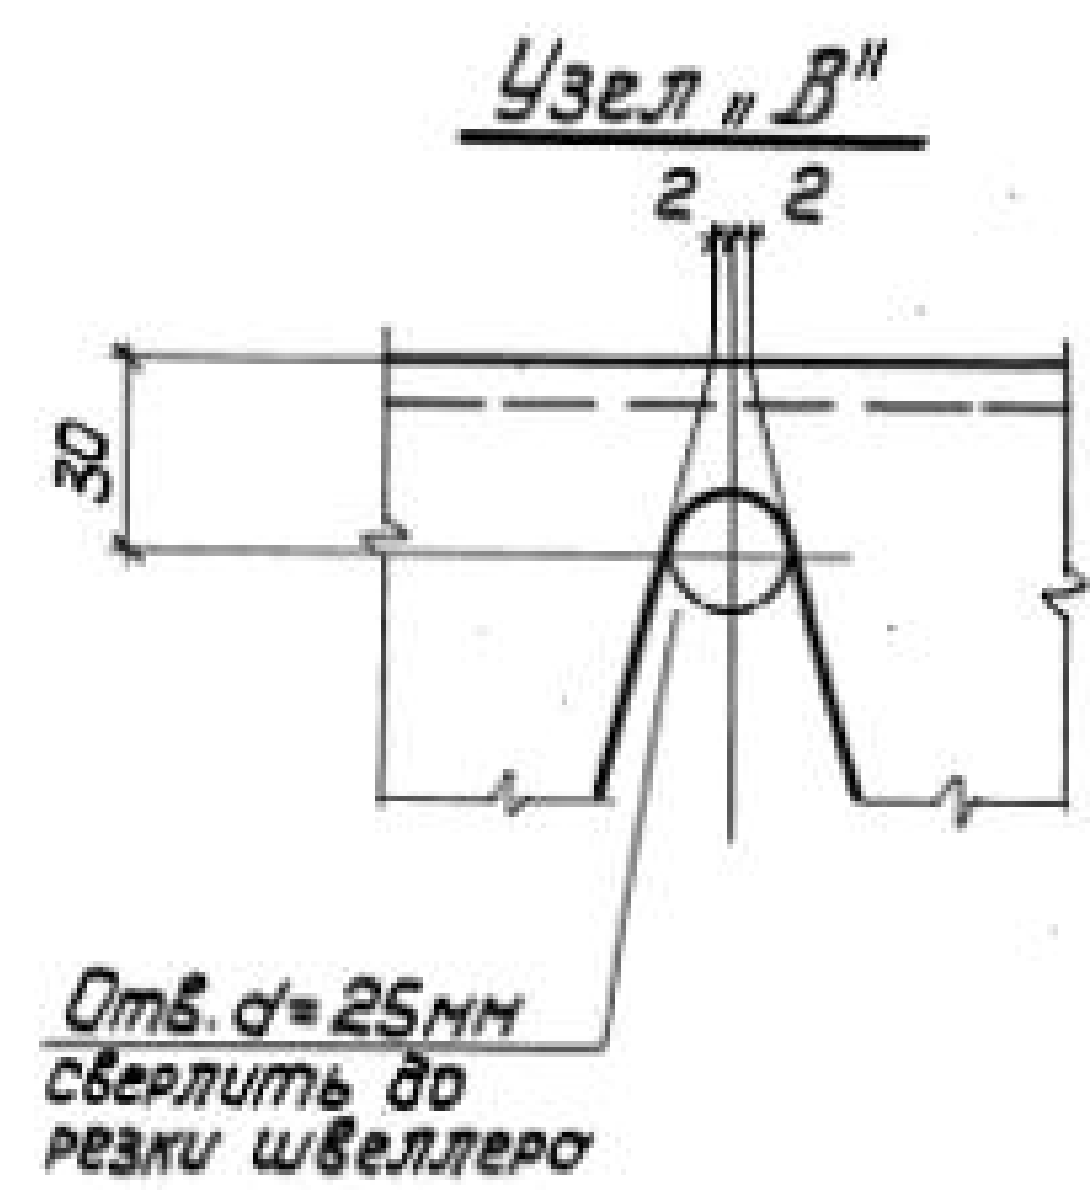

- 1. Все отверстия $\phi 23$ под болты М20.
- 2. Неоговоренные сварные швы $k=6$.
- 3. Неоговоренные обрезы 45°.
- 4. Расчетную схему и геометрические размеры см. докум. 000.00ТБ9.

Директор	Шимановский	
Гл. инж. ин.	Шумицкий	
Нач. отд.	Шейн	
Гл. констр.	Шапро	
Гл. инж. пр.	Санковский	
Бригадир	Немчинова	Нет
Норм. конт.	Немчинова	Нет
Проверил	Беляева	Зен
Исполнил	Соколенко	Дан

14241-5.6-068.00



Связь BC 68

Сталь ВСт3кп2



Стадия	Масса	Масштаб
Р	1121	1:50 1:15
Лист 1	Листов 2	

ГПИ
УКРПРОЕКТАЛЬКОНСТРУКЦИЯ

Шимановский
Взнос инж. №
Подпись и дата

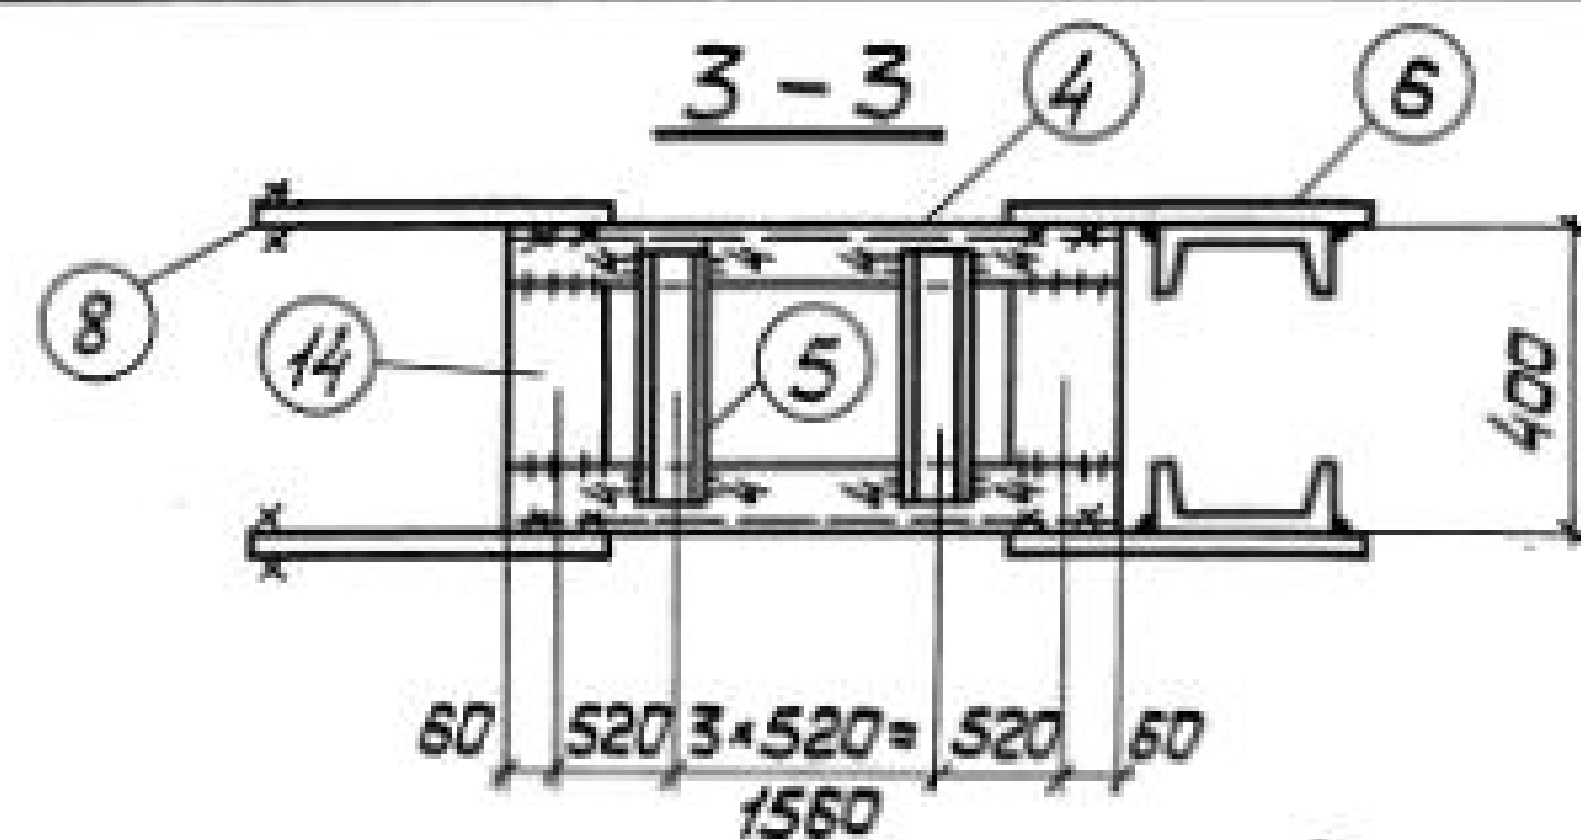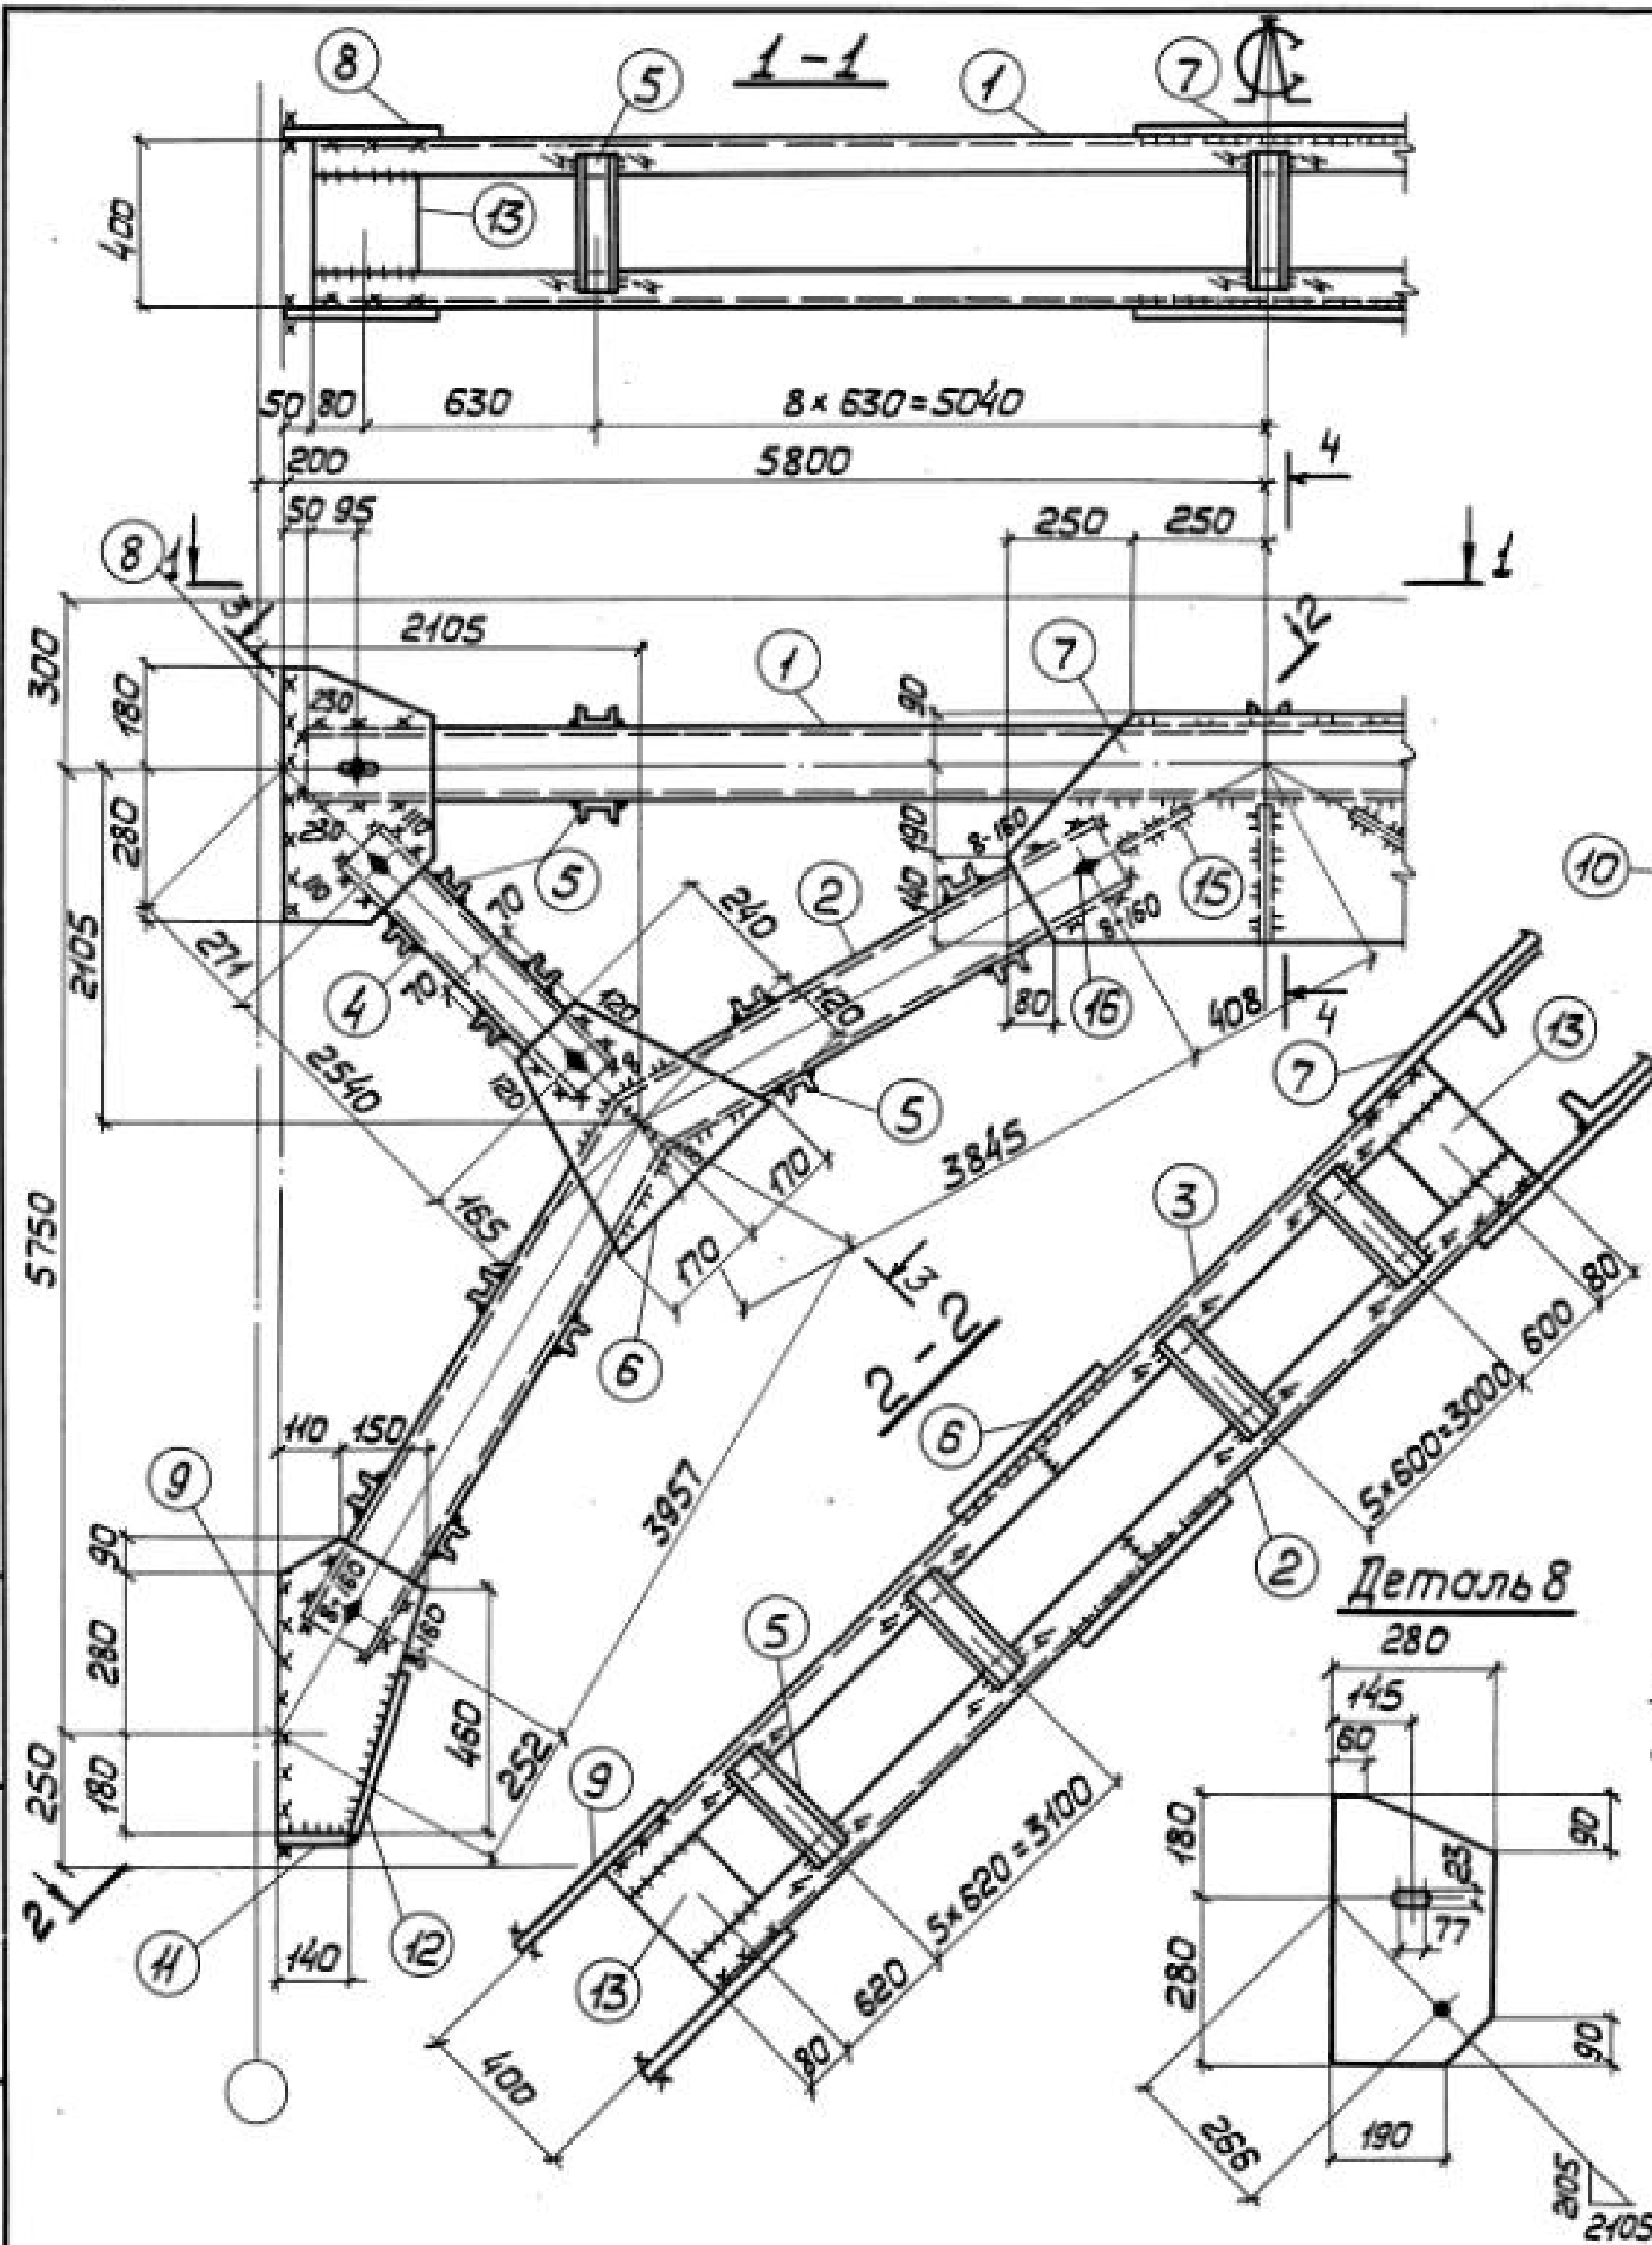

4-4

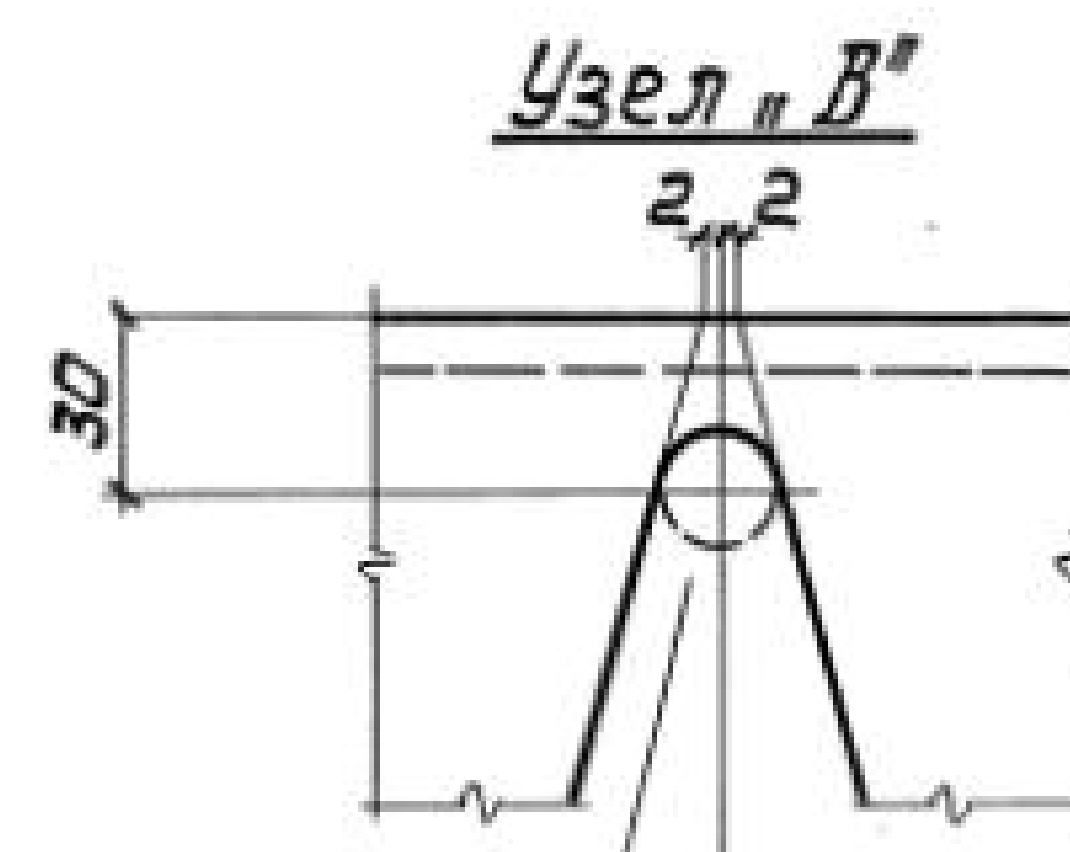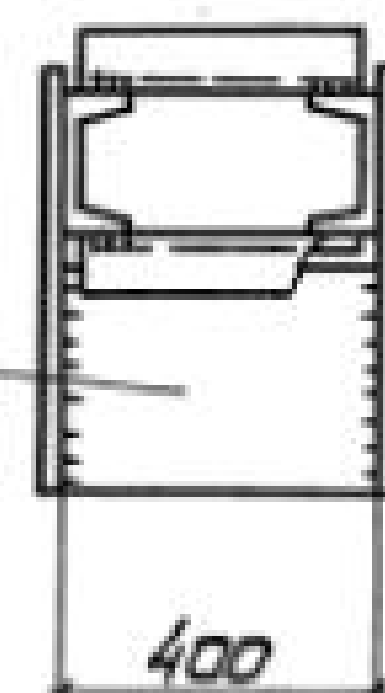

Отв. $d=25\text{мм}$
сверлить до
резки швеллера

Деталь 2,3

Сварные швы Таблица

Марка	Кол.	Тип шва	Длина, м	Тип электр.	Примечание
ВС 69		Δ 8	2,7	—	Монтажный
		Δ 8	2,7	—	Заводской
		Δ 6	16,4	—	Заводской
		Δ 6	7,4	—	Монтажный
		Δ 4	16,0	—	Заводской

1. Все отверстия $\phi 23$ под болты М20.
2. Неговоренные сварные швы $h=6$.
3. Неговоренные обрезы 45.
4. Расчетную схему и геометрические размеры см. докум. 000.00Т69.

Директор	Шимановский	
Гл. инж. ин.	Шимановский	
Нач. отд.	Шейн	
Гл. констр.	Шапран	
Гл. инж. пр.	Сонковский	
Бригадир	Немчинова	
Норм. конт.	Немчинова	
Проверил	Беляева	
Исполнил	Соколенко	

1424.1-5.6-069.00

Связь ВС 69

Сталь ВСт3кп2

Стадия	Масса	Масштаб
Р	1280	1:50 1:15
Лист 1	Листов 2	

ГПИ
УКПРОЕКСТАЛЬКОНСТРУКЦИЯ

19136 105




Формат А3

копировал Лар-



Инв. № подл. Подпись и дата Взам. инв. №

Формат	Зона	Поз.	Обозначение	Наименование	Кол.	Примечание
			Сталь ВСтЗкп2	ГОСТ 380-71*		
				1.424.1-5.6-068.00		
				<u>Детали</u>		
				ГОСТ 8240-72		
Б4	1		1.424.1-5.6-068.01	Швеллер 12 $\ell=11500$	2	239
Б4	2		1.424.1-5.6-068.02	Швеллер 12 $\ell=7970$	2	166
Б4	3		1.424.1-5.6-068.03	Швеллер 12 $\ell=7970$	2	166
Б4	4		1.424.1-5.6-068.04	Швеллер 8 $\ell=2670$	4	75
Б4	5		1.424.1-5.6-068.05	Швеллер 6,5 $\ell=390$	106	244
				ГОСТ 19903-74		
Б4	6		1.424.1-5.6-068.06	Полоса 12x300 $\ell=320$	4	36
Б4	7		1.424.1-5.6-068.07	Полоса 8x380 $\ell=900$	2	43
Б4	8		1.424.1-5.6-068.08	Полоса 8x280 $\ell=460$	4	32
Б4	9		1.424.1-5.6-068.09	Полоса 8x240 $\ell=510$	4	31
Б4	10		1.424.1-5.6-068.10	Полоса 8x220 $\ell=400$	1	6
Б4	11		1.424.1-5.6-068.11	Полоса 8x80 $\ell=130$	4	3
Б4	12		1.424.1-5.6-068.12	Полоса 8x80 $\ell=340$	4	7
Б4	13		1.424.1-5.6-068.13	Полоса 8x120 $\ell=295$	12	27
Б4	14		1.424.1-5.6-068.14	Полоса 8x160 $\ell=320$	8	27
Б4	15		1.424.1-5.6-068.15	Полоса 8x160 $\ell=400$	2	8
				<u>Стандартные изделия</u>		
Б4	16			Болт М20x40.58.00	20	4,38
				ГОСТ 15589-70*		
Б4	17			Гайка М20.4.00	20	1,25
				ГОСТ 15526-70*		
Б4	18			Шайба 20.04.00	20	0,46
				ГОСТ 11371-78		
			1424.1-5.6-068.00			Лист 2

Формат	Зона	Поз.	Обозначение	Наименование	Кол.	Примечание
			Сталь ВСтЗкп2	ГОСТ 380-71*		
				1.424.1-5.6-069.00		
				<u>Детали</u>		
				ГОСТ 8240-72		
Б4	1		1.424.1-5.6-069.01	Швеллер 14 $\ell=11500$	2	283
Б4	2		1.424.1-5.6-069.02	Швеллер 14 $\ell=7930$	2	195
Б4	3		1.424.1-5.6-069.03	Швеллер 14 $\ell=7930$	2	195
Б4	4		1.424.1-5.6-069.04	Швеллер 10 $\ell=2630$	4	90
Б4	5		1.424.1-5.6-069.05	Швеллер 6,5 $\ell=390$	98	226
				ГОСТ 19903-74		
Б4	6		1.424.1-5.6-069.06	Полоса 12x340 $\ell=360$	4	46
Б4	7		1.424.1-5.6-069.07	Полоса 10x420 $\ell=1000$	2	67
Б4	8		1.424.1-5.6-069.08	Полоса 10x280 $\ell=460$	4	40
Б4	9		1.424.1-5.6-069.09	Полоса 10x260 $\ell=550$	4	45
Б4	10		1.424.1-5.6-069.10	Полоса 10x240 $\ell=400$	1	8
Б4	11		1.424.1-5.6-069.11	Полоса 10x80 $\ell=140$	4	4
Б4	12		1.424.1-5.6-069.12	Полоса 10x80 $\ell=340$	4	8
Б4	13		1.424.1-5.6-069.13	Полоса 8x160 $\ell=280$	12	34
Б4	14		1.424.1-5.6-069.14	Полоса 8x120 $\ell=305$	8	18
Б4	15		1.424.1-5.6-069.15	Полоса 8x160 $\ell=400$	2	8
				<u>Стандартные изделия</u>		
Б4	16			Болт М20x40.58.00	20	4,38
				ГОСТ 15589-70*		
Б4	17			Гайка М20.4.00	20	1,25
				ГОСТ 15526-70*		
Б4	18			Шайба 20.04.00	20	0,46
				ГОСТ 11371-78		
			1424.1-5.6-069.00			Лист 2

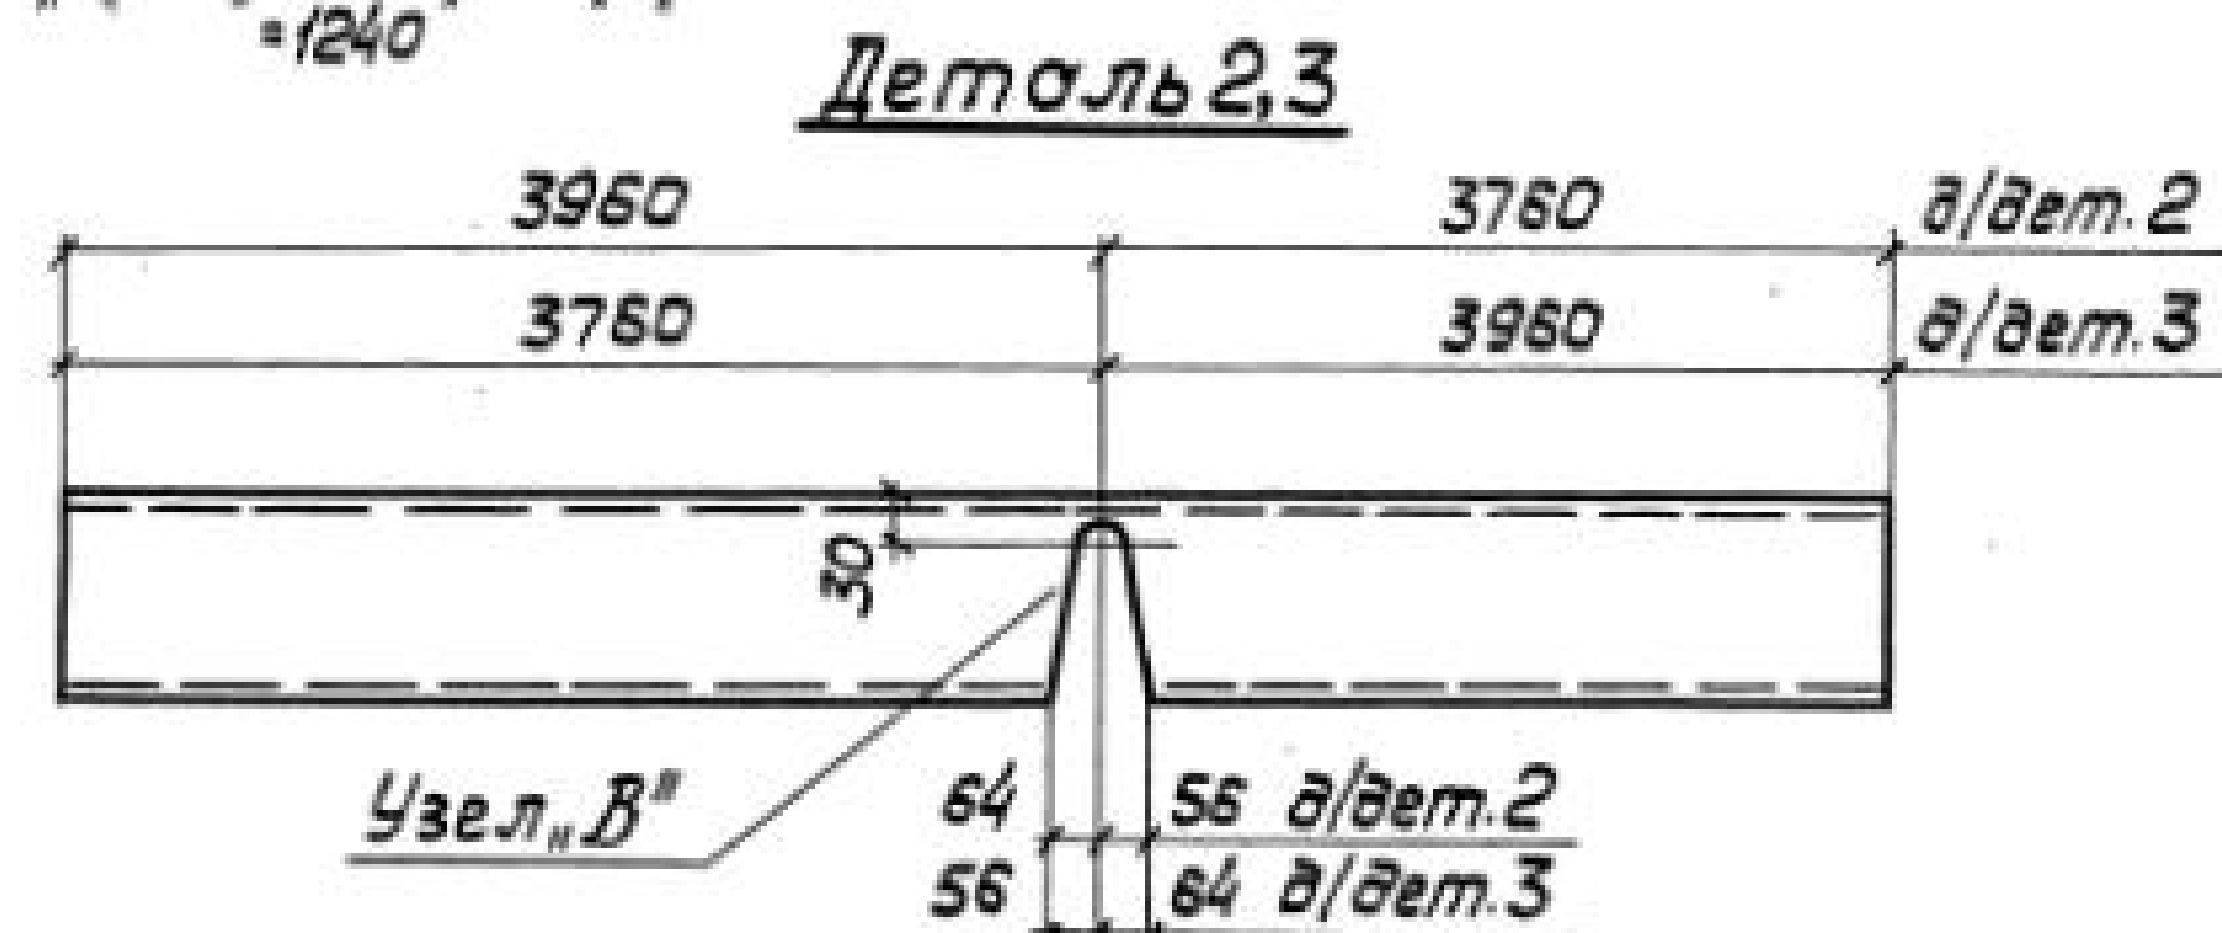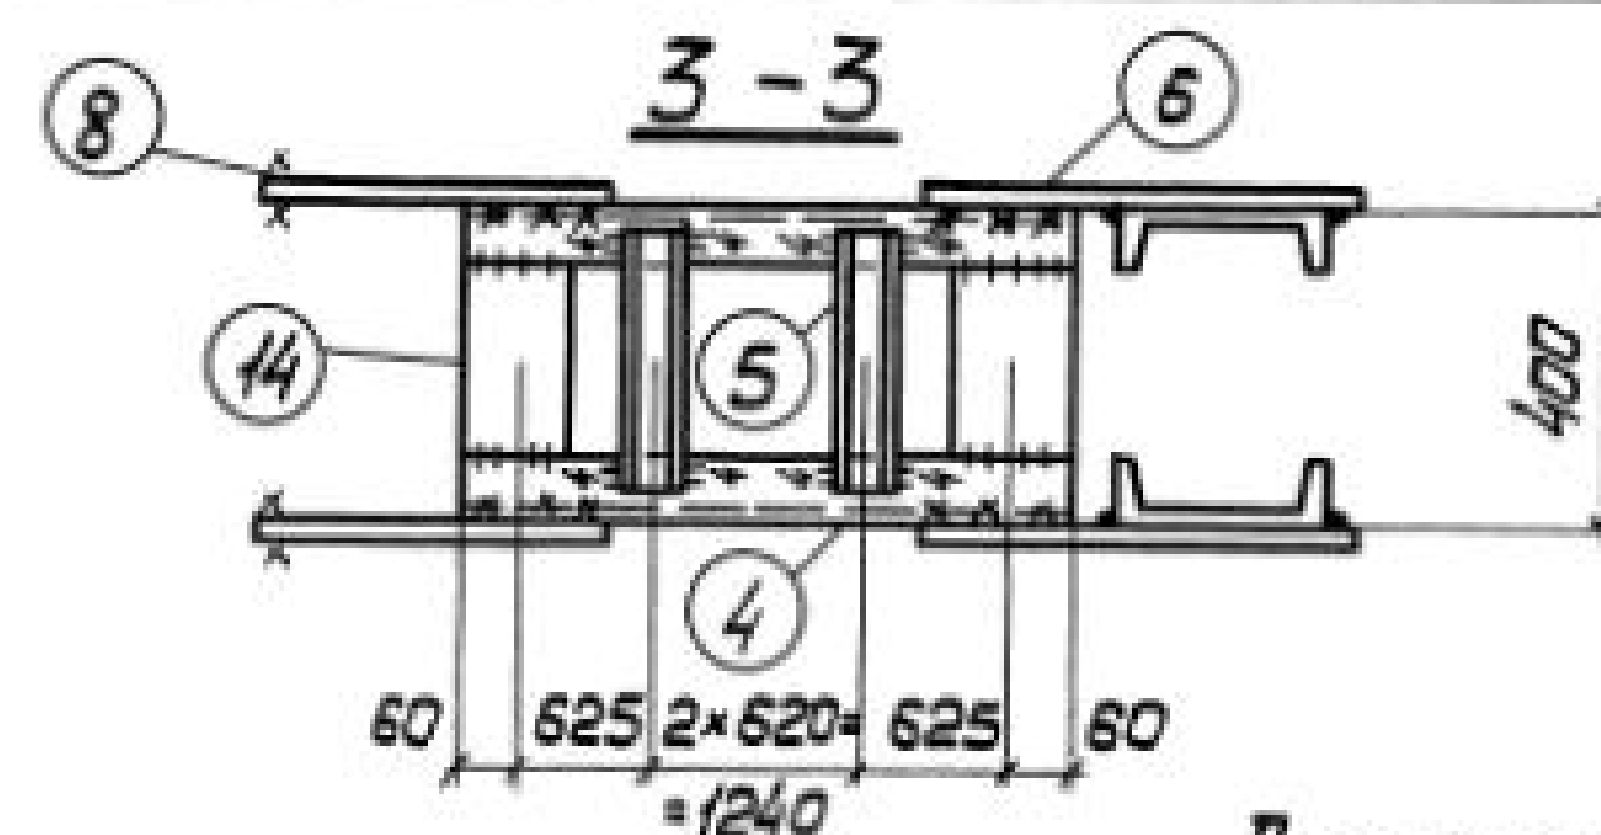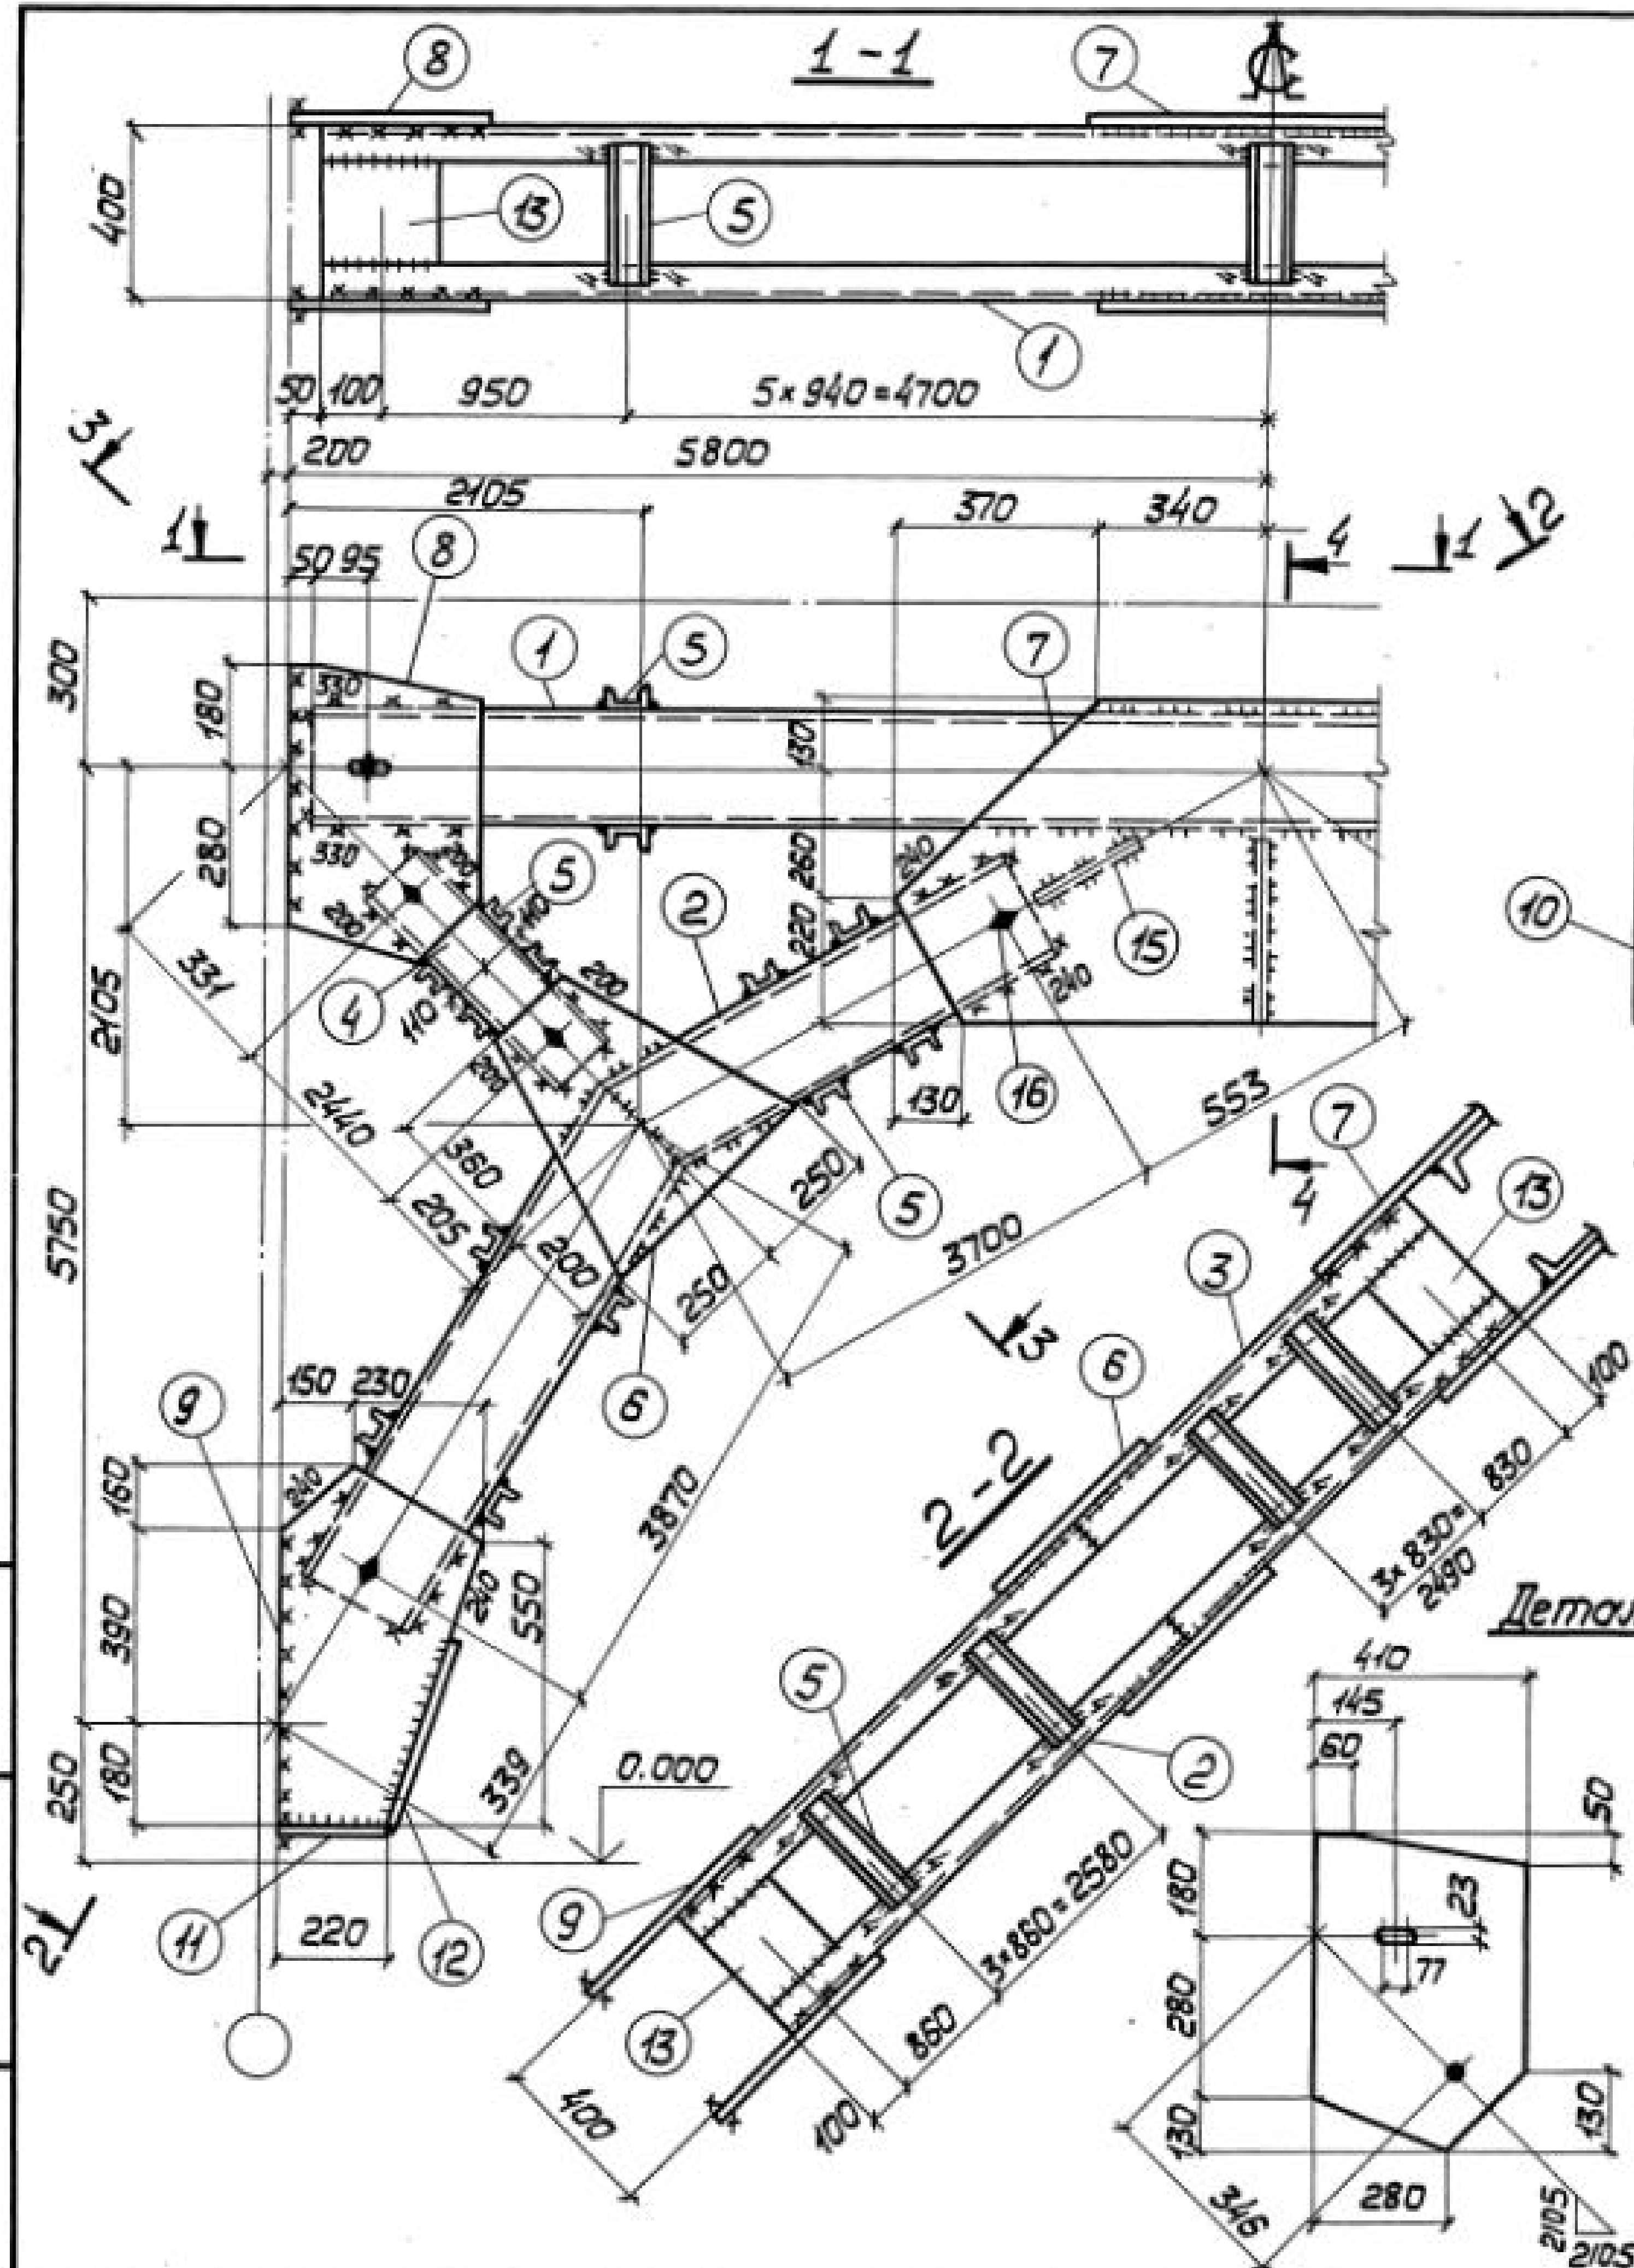

4-4

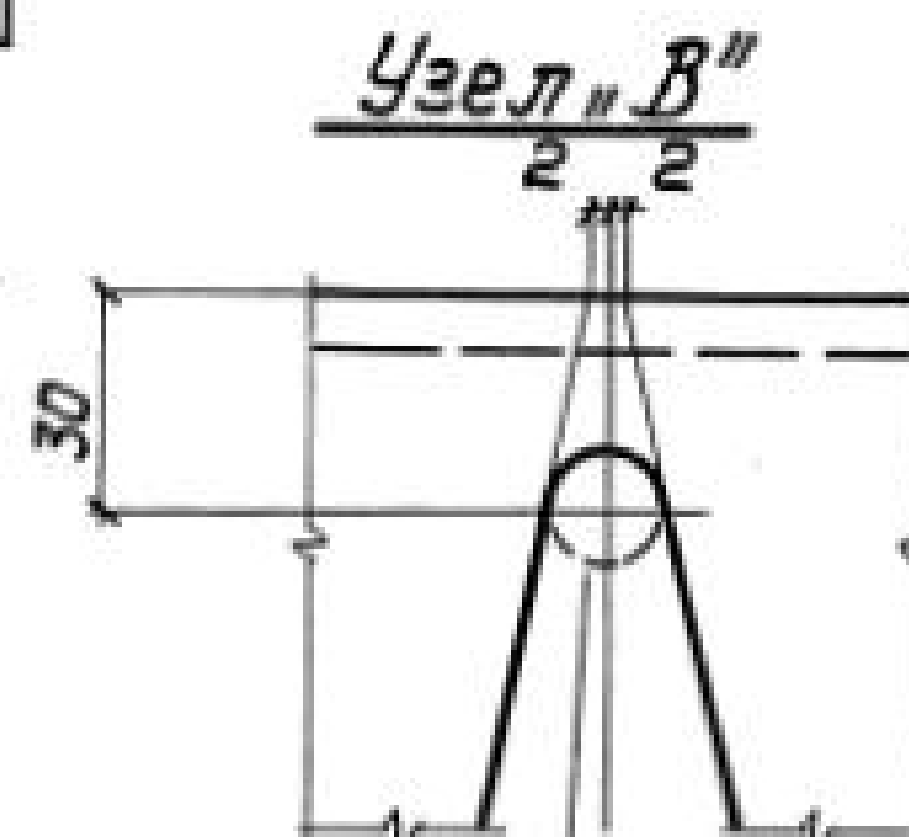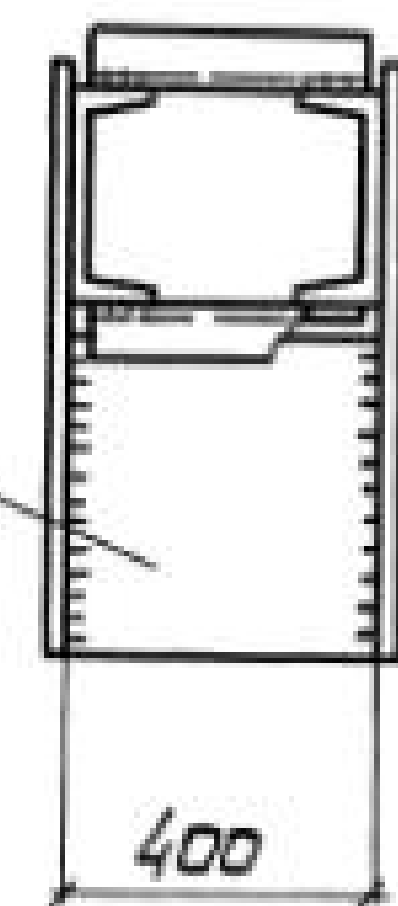

Сварные швы Таблица

Марка	Кол.	Тип толщ. шва	Длина, м	Тип электр.	Примечание
ВСт71		Δ 8	17,4	—	342 Монтажный
		Δ 6	21,9	—	342 Заводской
		Δ 4	19,2	—	342 Заводской

1. Все отверстия $\phi 23$ под болты М20.
2. Неоговоренные сварные швы: монтажные — $h=8$, заводские — $h=6$.
3. Неоговоренные обрезы 45°.
4. Расчетные усилия и геометрические размеры см. докум. 000.007Б9.

Отв. $d=25$ мм
сверлить до
резки швеллера

Деталь 8

Директор	Шинников	
Глав. инж.	Шинников	
Нач. отд.	Шинников	
Глав. констр.	Шинников	
Глав. инж. пр.	Санков	
Бригадир	Нечкина	
Норм. конт.	Нечкина	
Проверил	Беляев	
Исполнил	Скаленко	

1.4241-5.6-071.00

Связь ВСт71

Сталь ВСт3кп2



Стадия	Масса	Масштаб
Р	2053	1:50
Лист 1	Лист 2	1:15

ГПИ
УКРПРОЕКТАБНОСТРУКЦИЯ

Формат	Зона	Поз.	Обозначение	Наименование	Кол.	Примечание
			Сталь ВСтЗкп2	ГОСТ 380-71*		
				1.424.1-5.6-070.00		
				<u>Детали</u>		
				ГОСТ 8240-72		
Б4		1	1.424.1-5.6-070.01	Швеллер 16 $\ell=11500$	2	327
Б4		2	1.424.1-5.6-070.02	Швеллер 16 $\ell=7880$	2	224
Б4		3	1.424.1-5.6-070.03	Швеллер 16 $\ell=7880$	2	224
Б4		4	1.424.1-5.6-070.04	Швеллер 10 $\ell=2610$	4	90
Б4		5	1.424.1-5.6-070.05	Швеллер 6.5 $\ell=390$	86	198
				ГОСТ 19903-74		
Б4		6	1.424.1-5.6-070.06	Полоса 12x380 $\ell=420$	4	60
Б4		7	1.424.1-5.6-070.07	Полоса 10x490 $\ell=1160$	2	89
Б4		8	1.424.1-5.6-070.08	Полоса 10x320 $\ell=500$	4	50
Б4		9	1.424.1-5.6-070.09	Полоса 10x300 $\ell=590$	4	56
Б4		10	1.424.1-5.6-070.10	Полоса 10x290 $\ell=400$	1	9
Б4		11	1.424.1-5.6-070.11	Полоса 10x80 $\ell=180$	4	4
Б4		12	1.424.1-5.6-070.12	Полоса 10x80 $\ell=340$	4	8
Б4		13	1.424.1-5.6-070.13	Полоса 8x200 $\ell=270$	12	41
Б4		14	1.424.1-5.6-070.14	Полоса 8x120 $\ell=305$	8	18
Б4		15	1.424.1-5.6-070.15	Полоса 8x190 $\ell=400$	2	10
				<u>Стандартные изделия</u>		
Б4		16		Болт М20x40.58.00	20	4,38
				ГОСТ 15589-70*		
Б4		17		Гайка М20.4.00	20	1,25
				ГОСТ 15526-70*		
Б4		18		Шайба 20.01.00	20	0,46
				ГОСТ 11371-78		
			1.424.1-5.6-070.00			Лист 2



Ш.в. № подл. Подпись и дата Взам. инв. №

Формат	Зона	Поз.	Обозначение	Наименование	Кол.	Примечание
			Сталь ВСтЗкп2	ГОСТ 380-71*		
				1.424.1-5.6-071.00		
				<u>Детали</u>		
				ГОСТ 8240-72		
Б4		1	1.424.1-5.6-071.01	Швеллер 22 $\ell=11500$	2	483
Б4		2	1.424.1-5.6-071.02	Швеллер 22 $\ell=7720$	2	324
Б4		3	1.424.1-5.6-071.03	Швеллер 22 $\ell=7720$	2	324
Б4		4	1.424.1-5.6-071.04	Швеллер 14 $\ell=2530$	4	124
Б4		5	1.424.1-5.6-071.05	Швеллер 8 $\ell=390$	66	182
				ГОСТ 19903-74		
Б4		6	1.424.1-5.6-071.06	Полоса 14x500 $\ell=560$	4	123
Б4		7	1.424.1-5.6-071.07	Полоса 12x610 $\ell=1420$	2	163
Б4		8	1.424.1-5.6-071.08	Полоса 12x410 $\ell=590$	4	91
Б4		9	1.424.1-5.6-071.09	Полоса 12x380 $\ell=730$	4	105
Б4		10	1.424.1-5.6-071.10	Полоса 12x350 $\ell=400$	1	13
Б4		11	1.424.1-5.6-071.11	Полоса 12x80 $\ell=220$	4	6
Б4		12	1.424.1-5.6-071.12	Полоса 12x80 $\ell=380$	4	12
Б4		13	1.424.1-5.6-071.13	Полоса 10x200 $\ell=235$	12	44
Б4		14	1.424.1-5.6-071.14	Полоса 10x120 $\ell=280$	8	21
Б4		15	1.424.1-5.6-071.15	Полоса 12x230 $\ell=400$	2	17
				<u>Стандартные изделия</u>		
Б4		16		Болт М20x40.58.00	20	4,38
				ГОСТ 15589-70*		
Б4		17		Гайка М20.4.00	20	1,25
				ГОСТ 15526-70*		
Б4		18		Шайба 20.01.00	20	0,46
				ГОСТ 11371-78		
			1.424.1-5.6-071.00			Лист 2

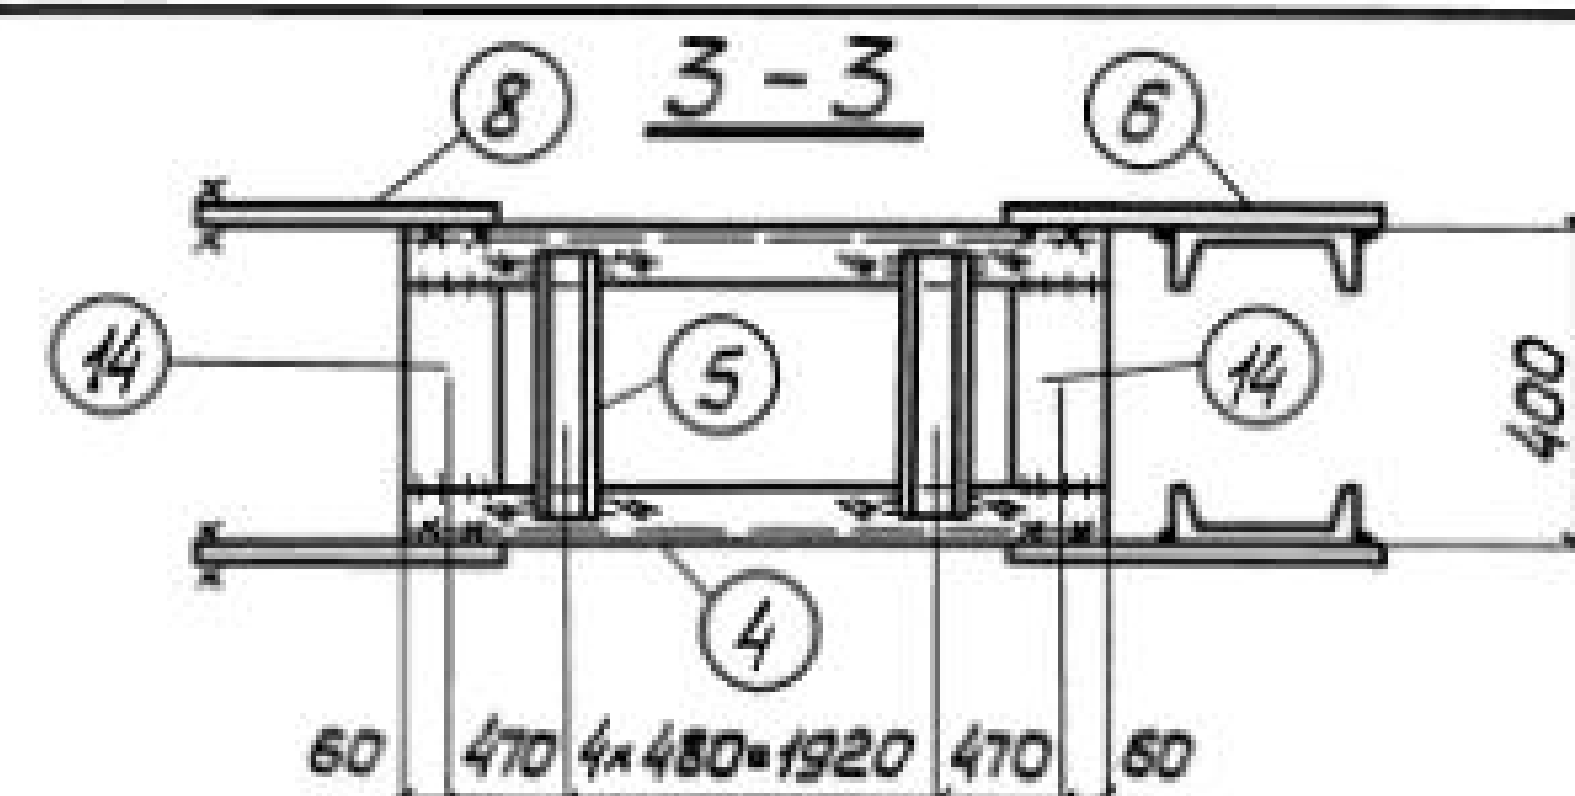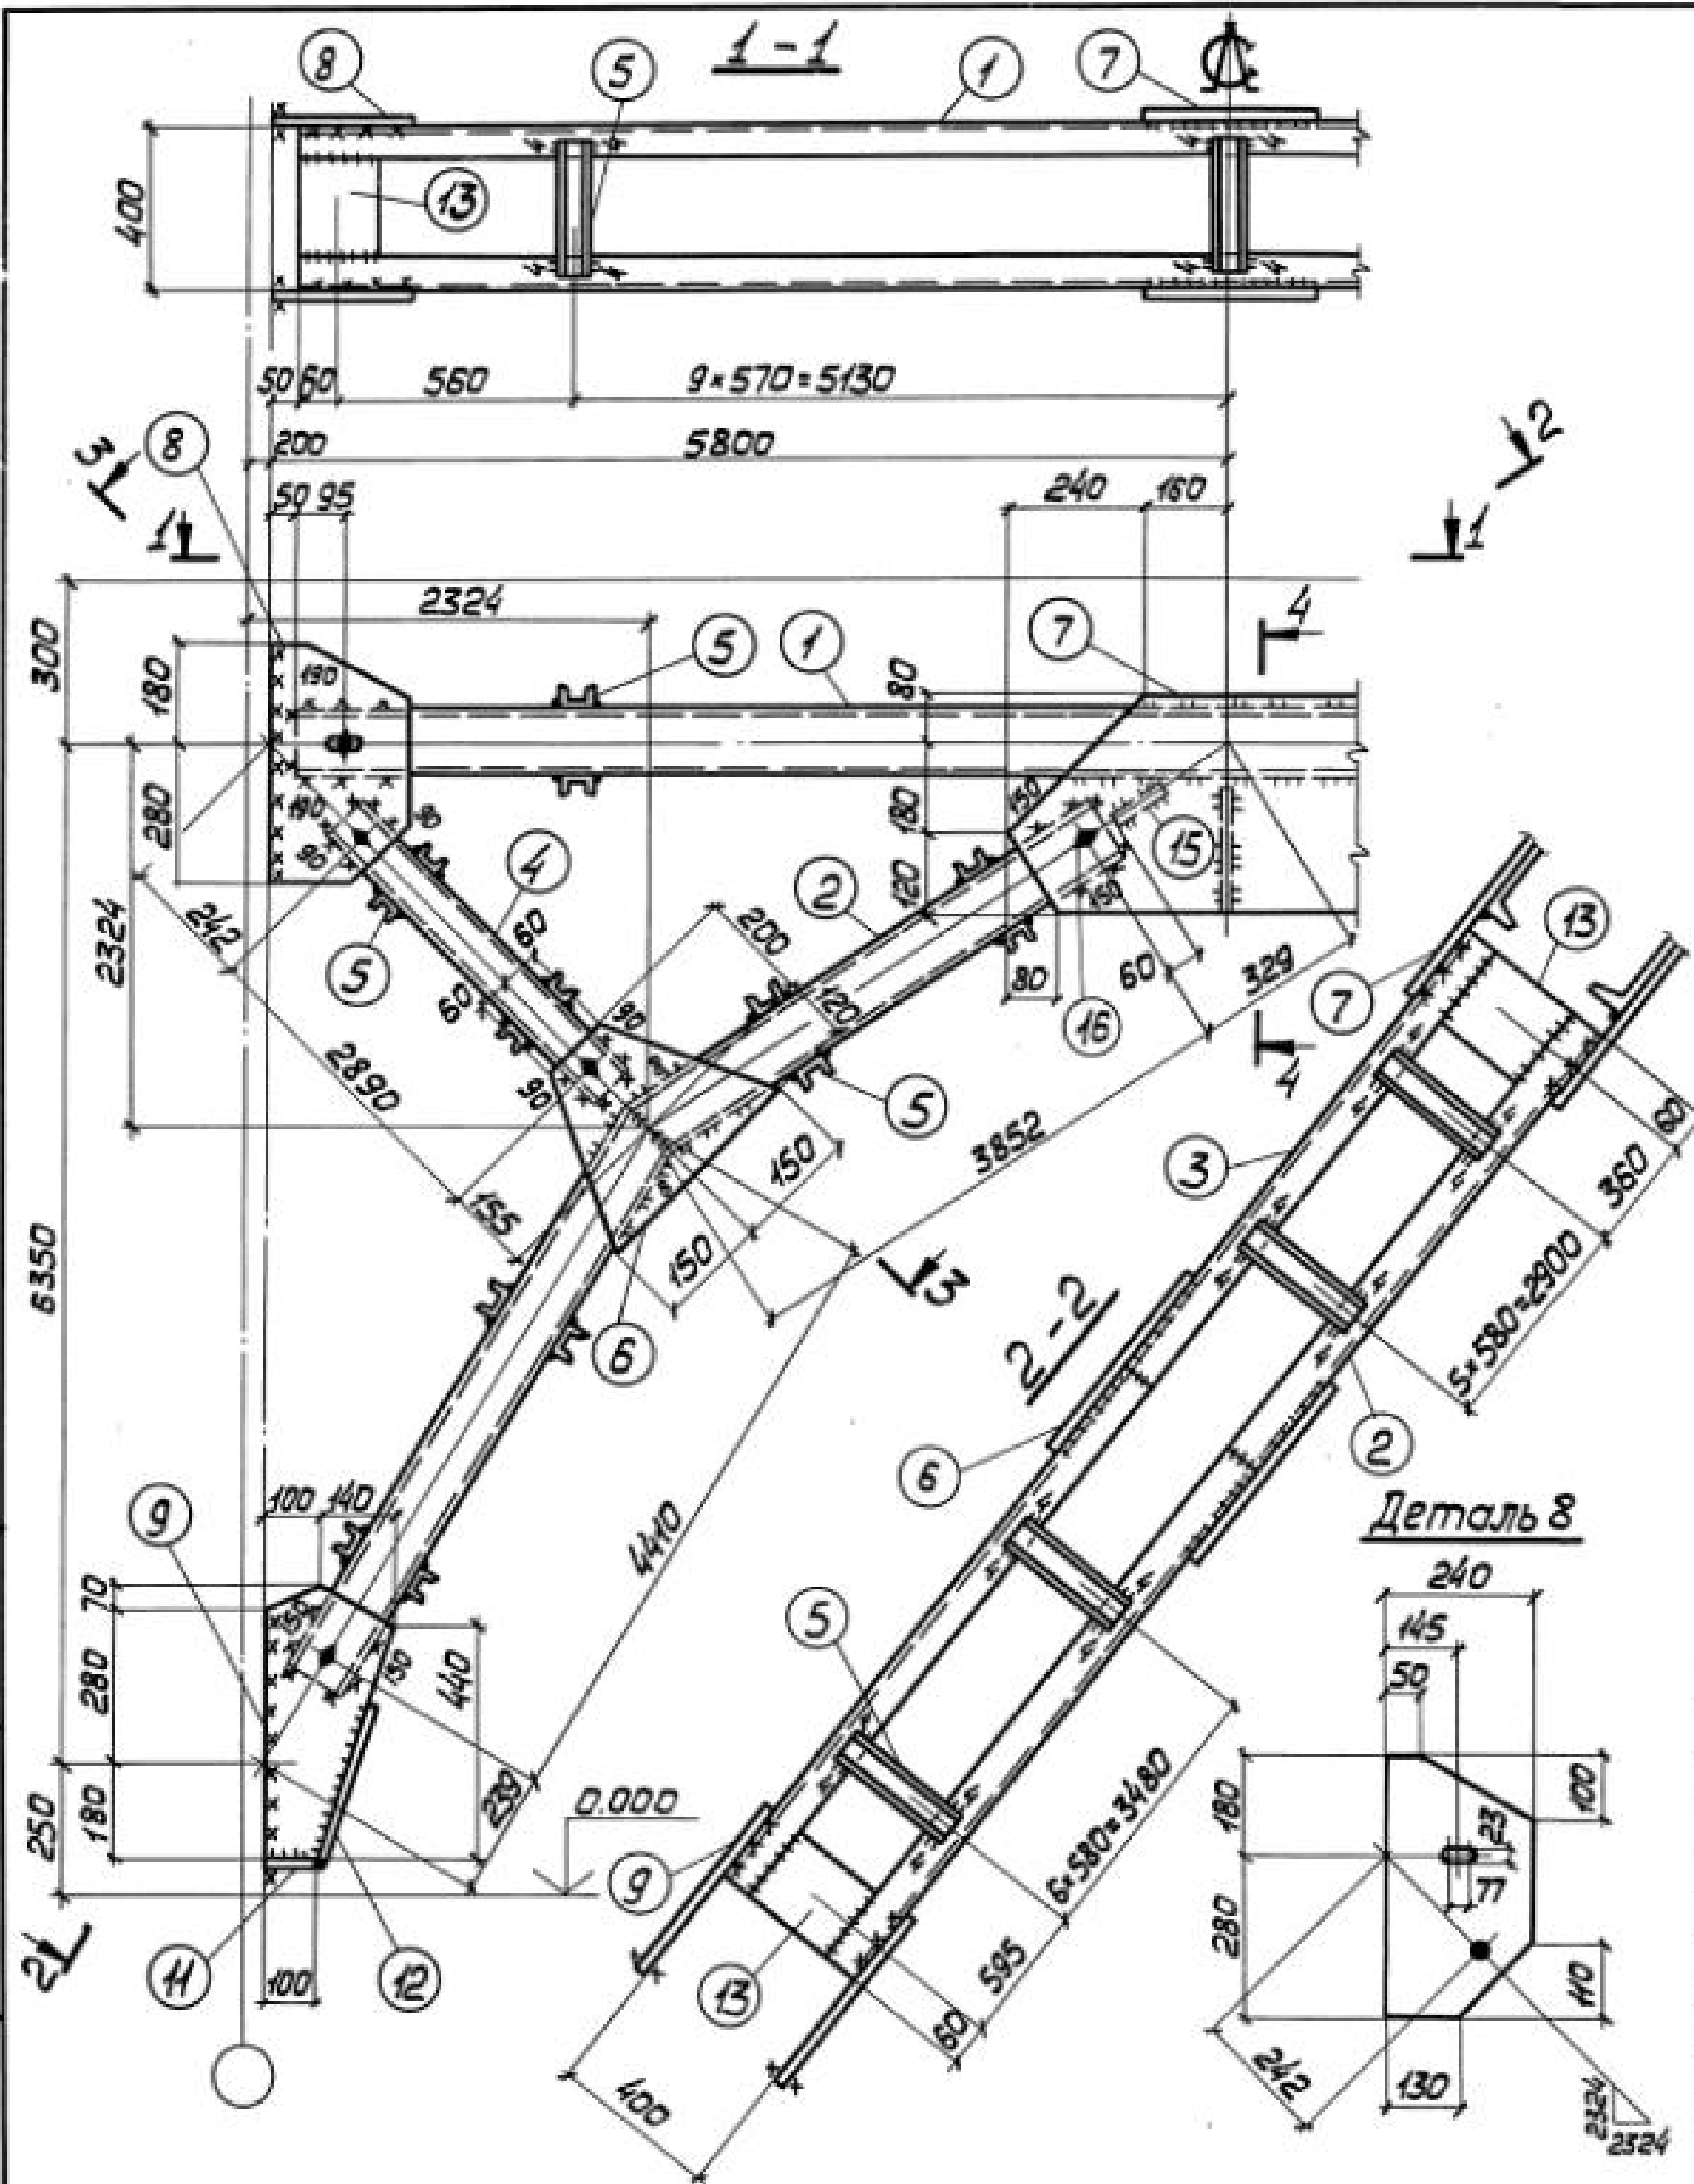


Деталь 2,3

4-4

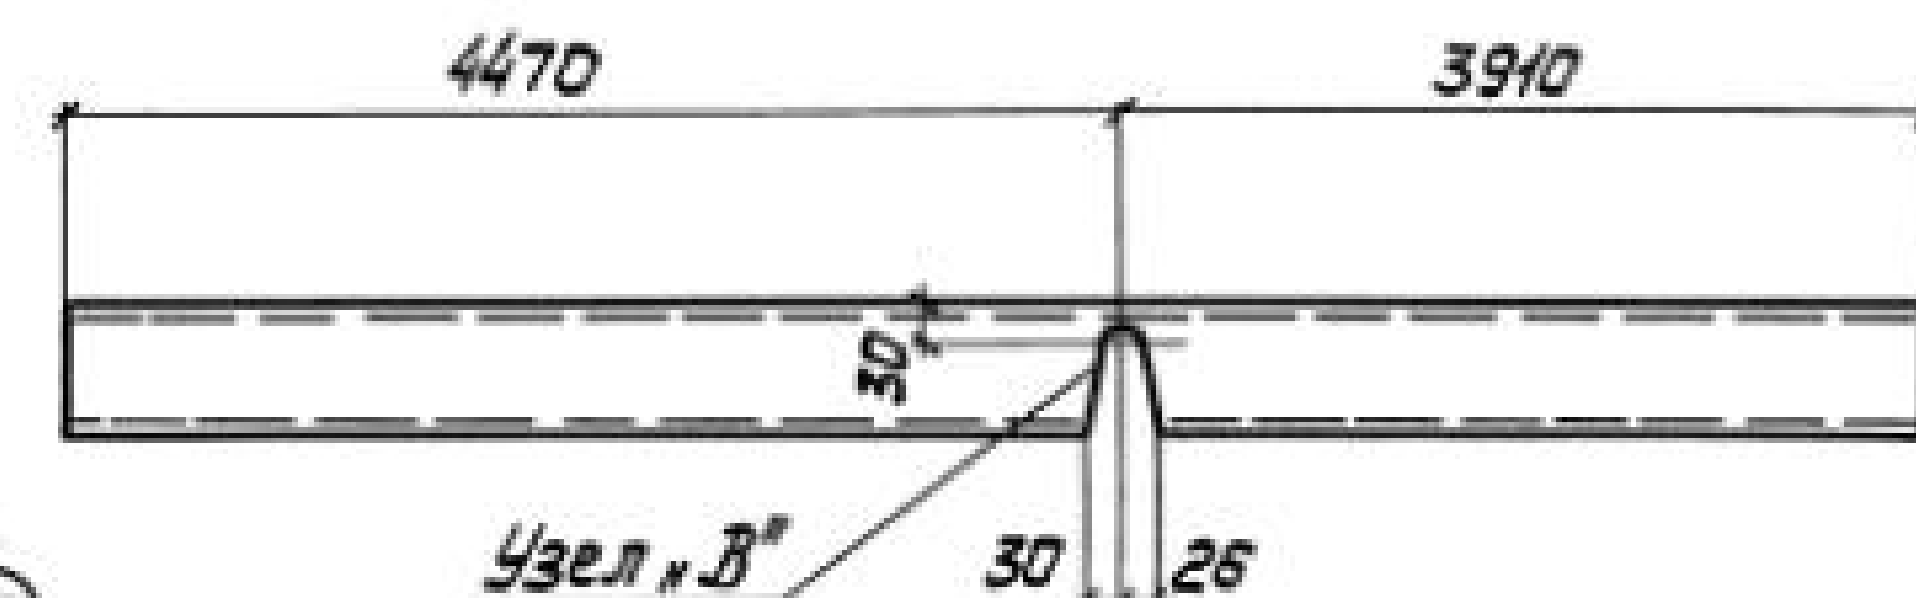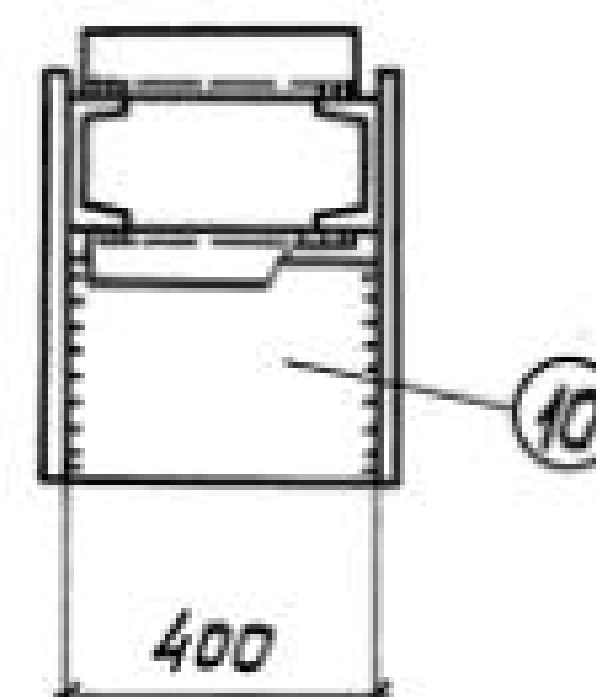

Сварные швы Таблица

Марка	Кол.	Тип утолщ. шва	Длина, м марк. общ.	Тип электр.	Примечание
ВС72		Δ 6	12,8	—	342 Монтажный
		Δ 6	12,3	—	342 Заводской
		Δ 4	15,2	—	342 Заводской

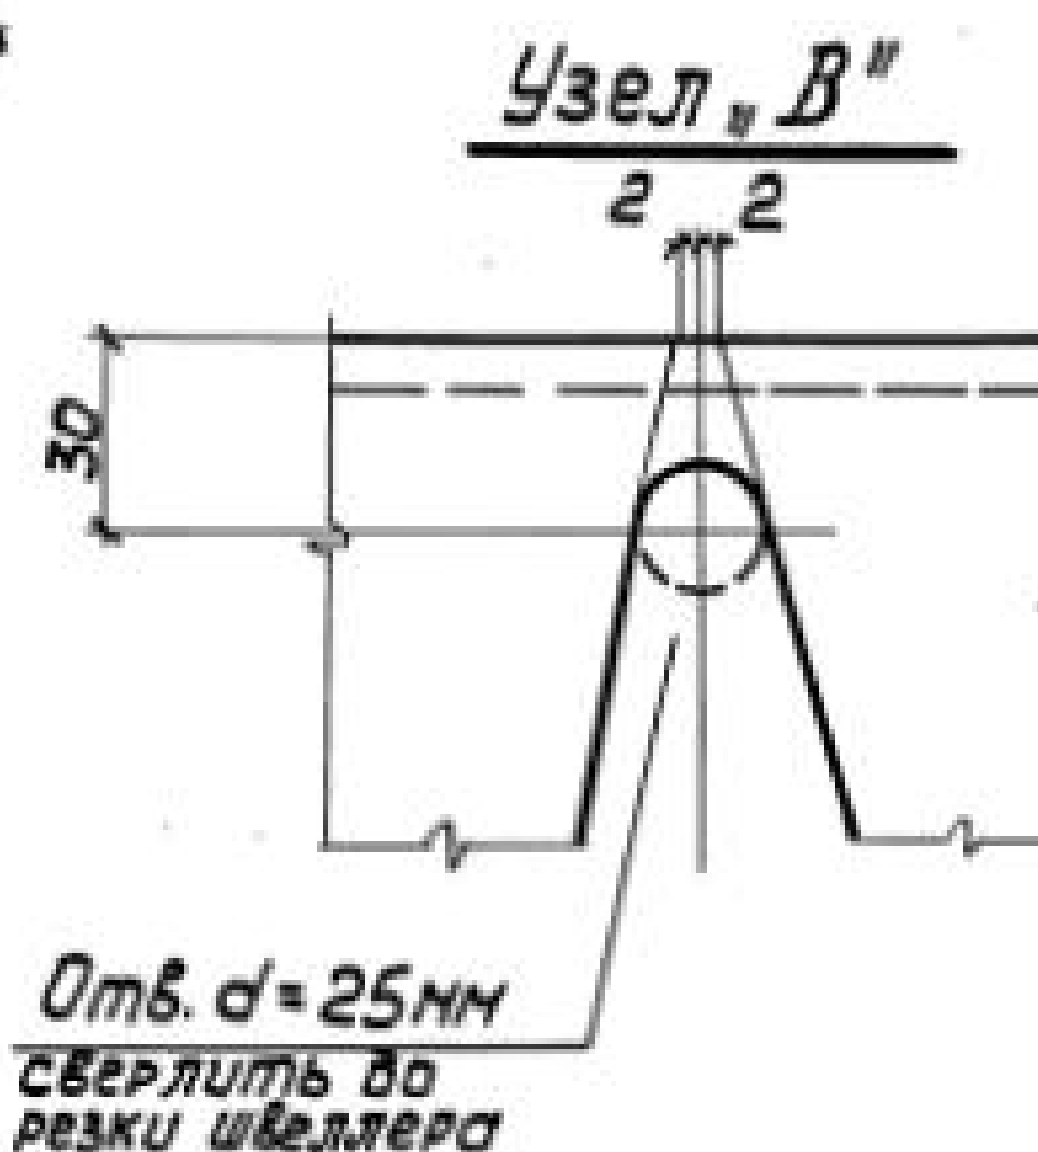

1. Все отверстия $\phi 23$ под болты М20.
 2. Неговоренные сварные швы $k=6$.
 3. Неговоренные обрезы 45.
 4. Расчетную схему и геометрические размеры см. докум. 000.007Б9.

Директор	Шимановский	
Сл.инж.ин.	Шимановский	
Нач.отд.	Шейн	
Сл.констр.	Шапран	
Сл.инж.пр.	Самойлов	
Бригадир	Немчинова	
Нач.контр.	Немчинова	
Проверил	Кравченко	
Исполнил	Сколенко	

14241-5.6-07200

Связь ВС72

Сталь ВСт3кп2



Стадия	Масса	Масштаб
Р	1128	1:50 1:15
Лист 1	Листов 2	

ГПИ
УКПРОЕКТАЛЬКОНСТРУКЦИЯ

19136 110



Копировал Жан

Формат А3

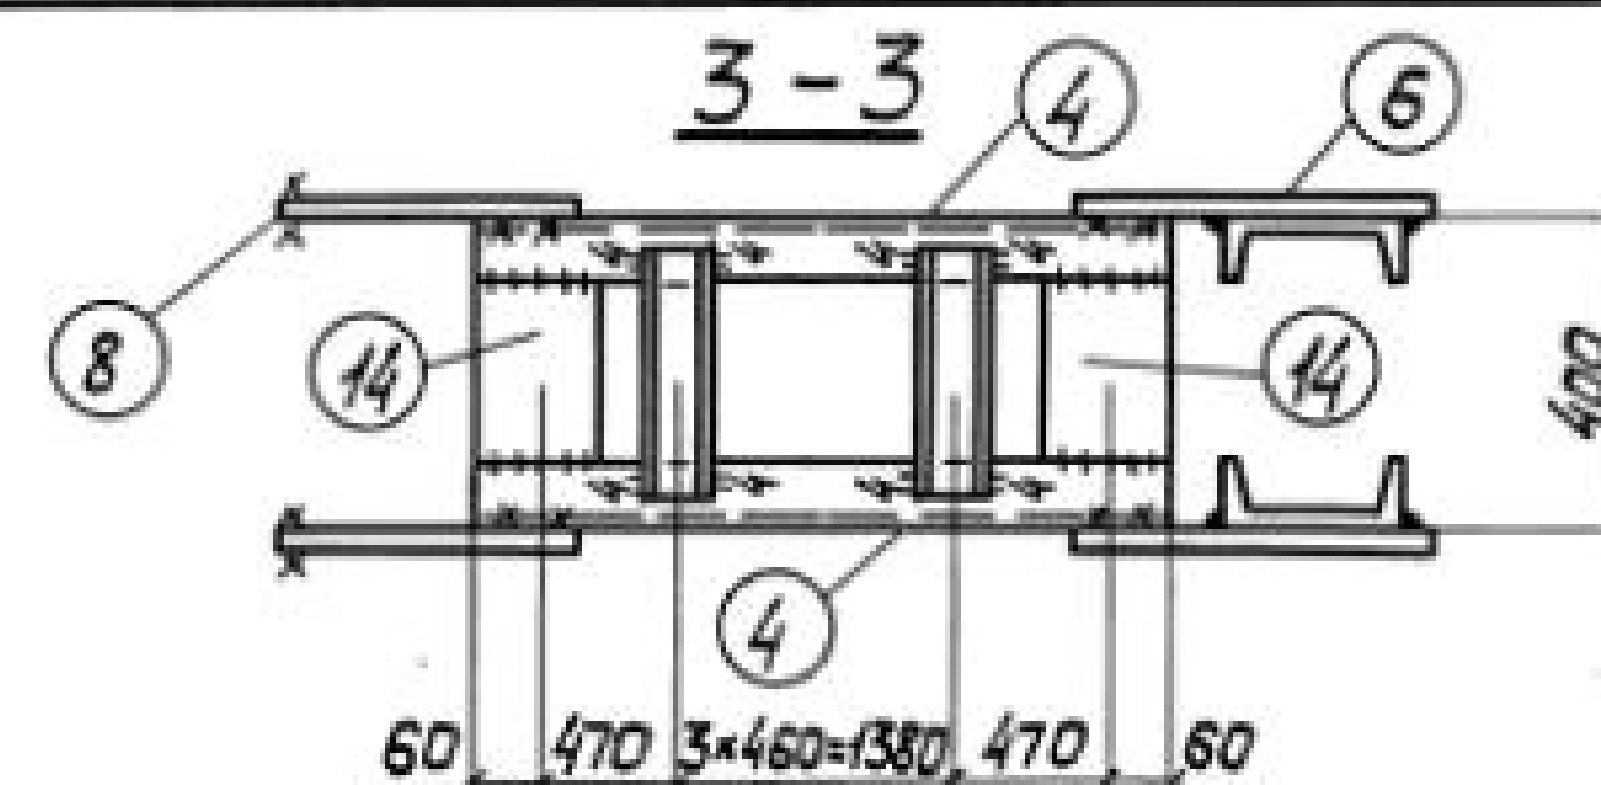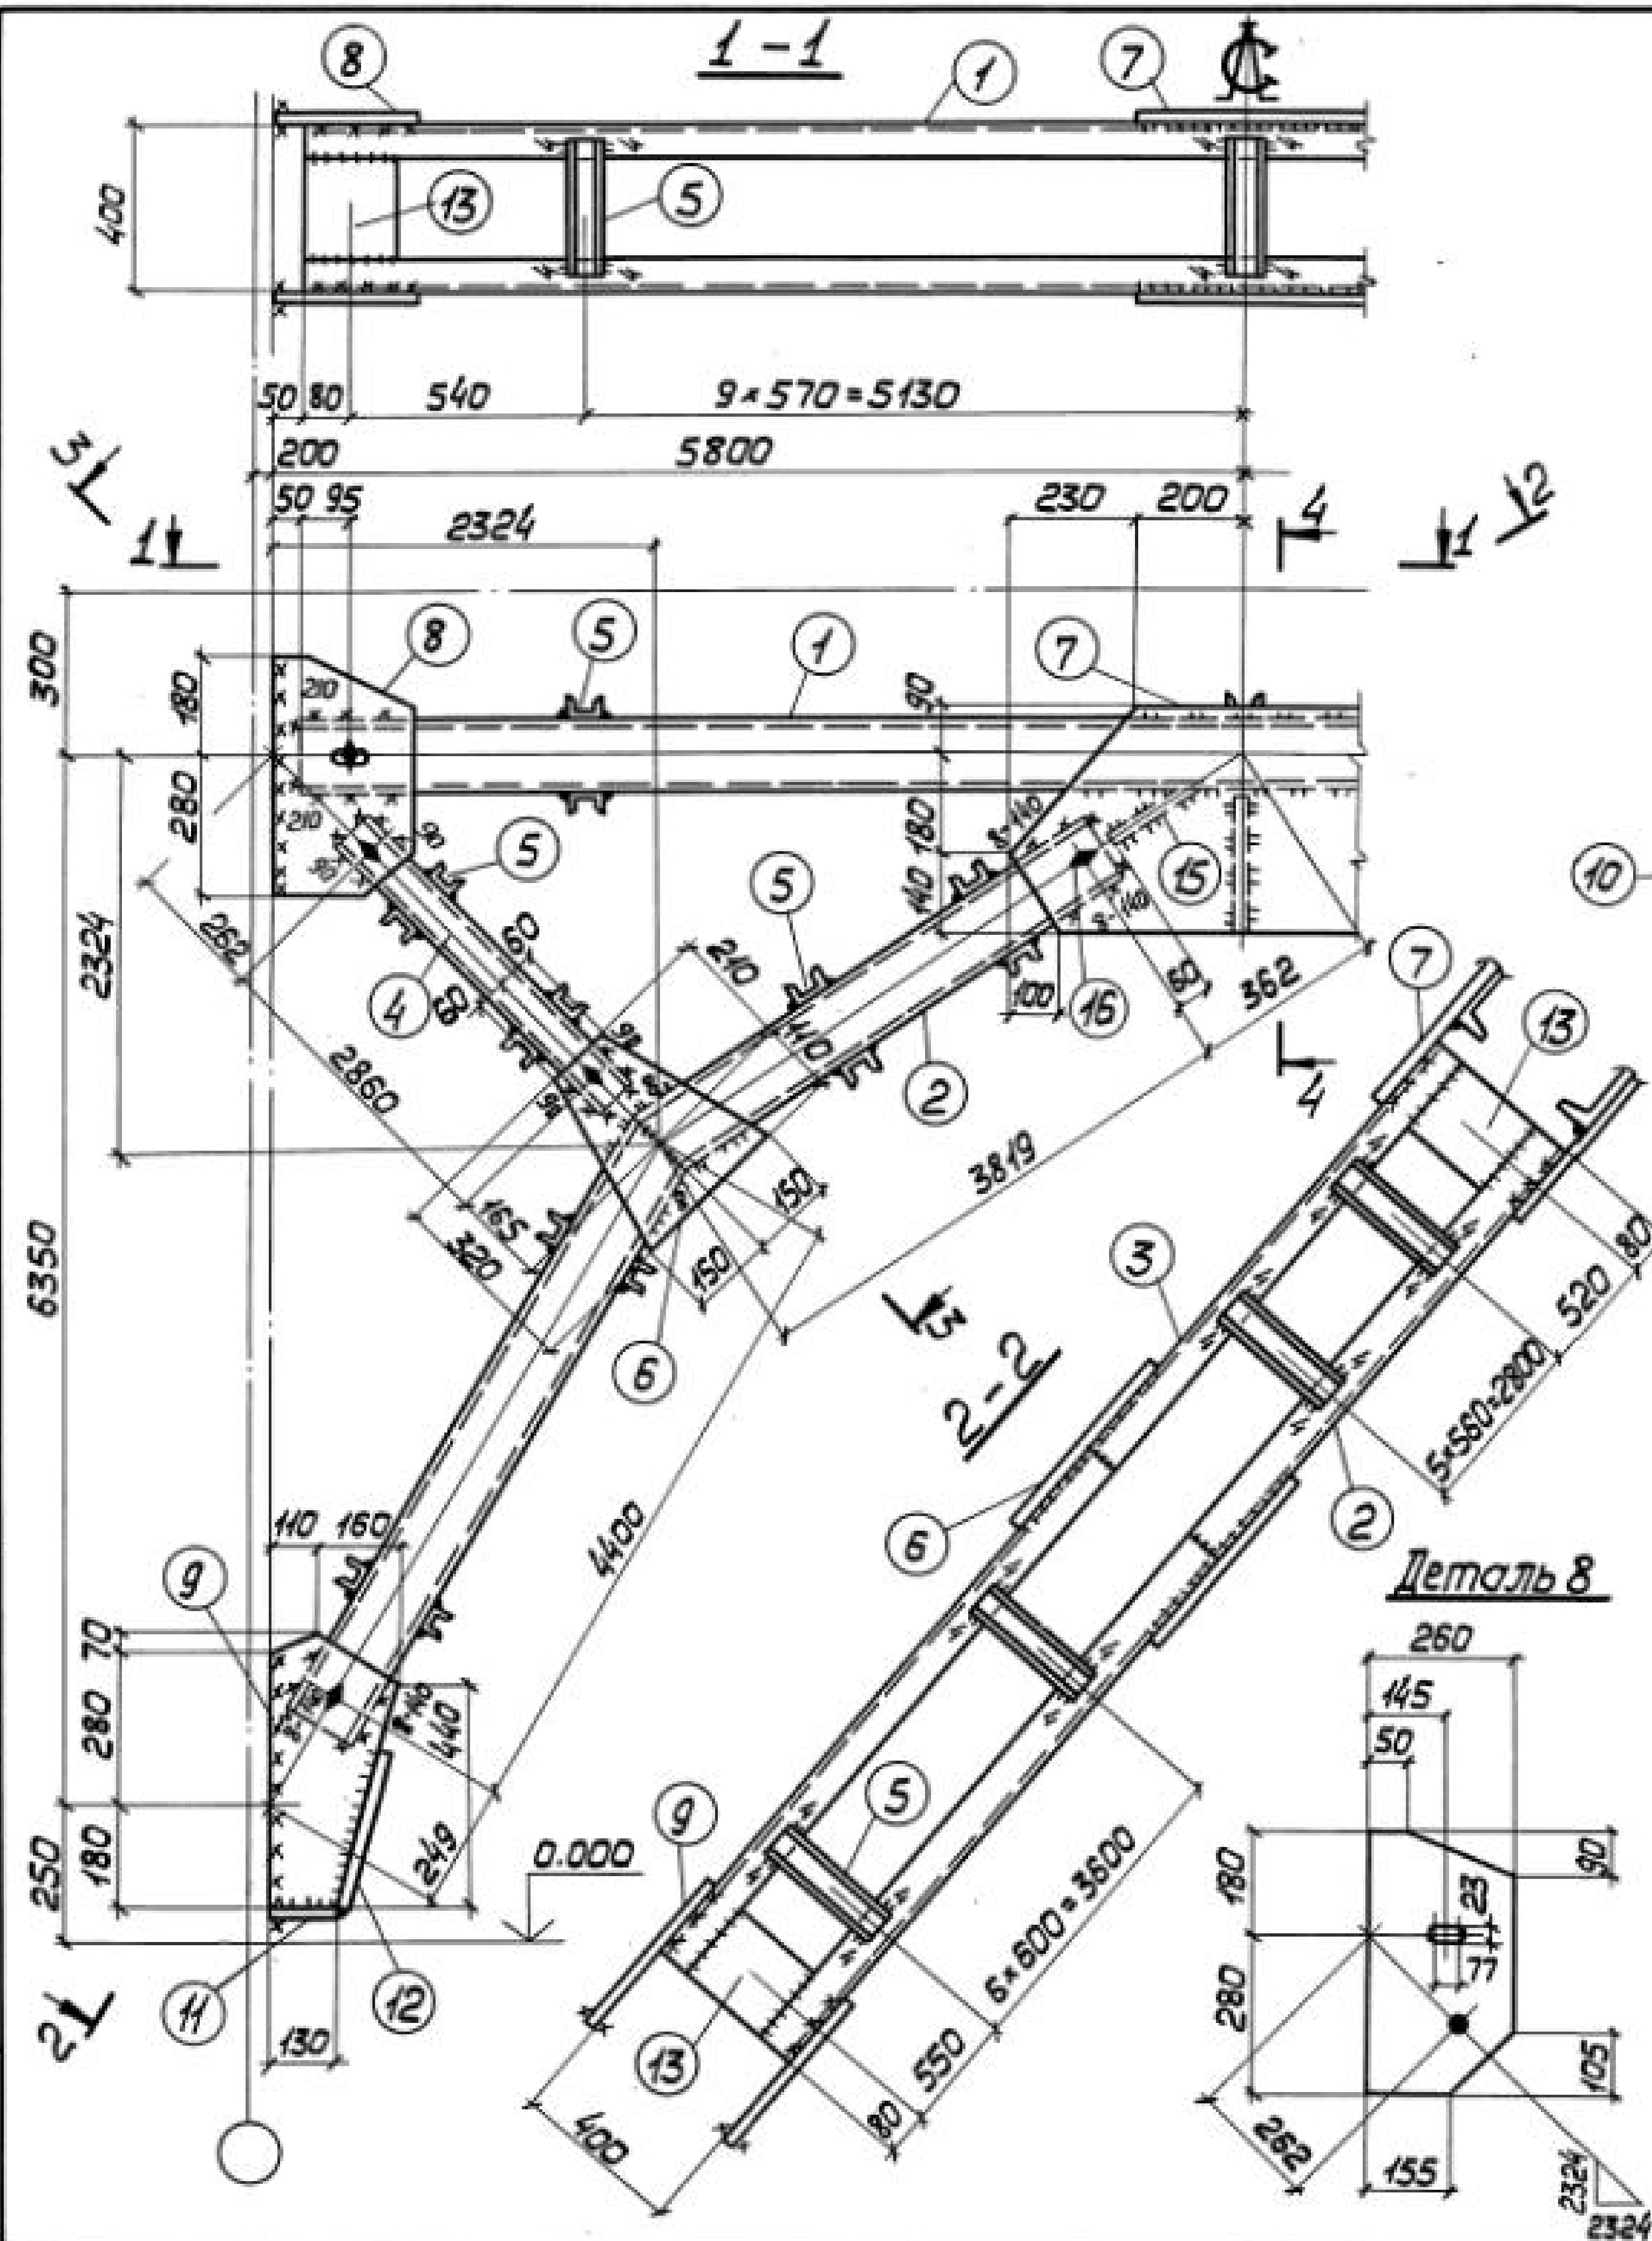


Деталь 2

4-4

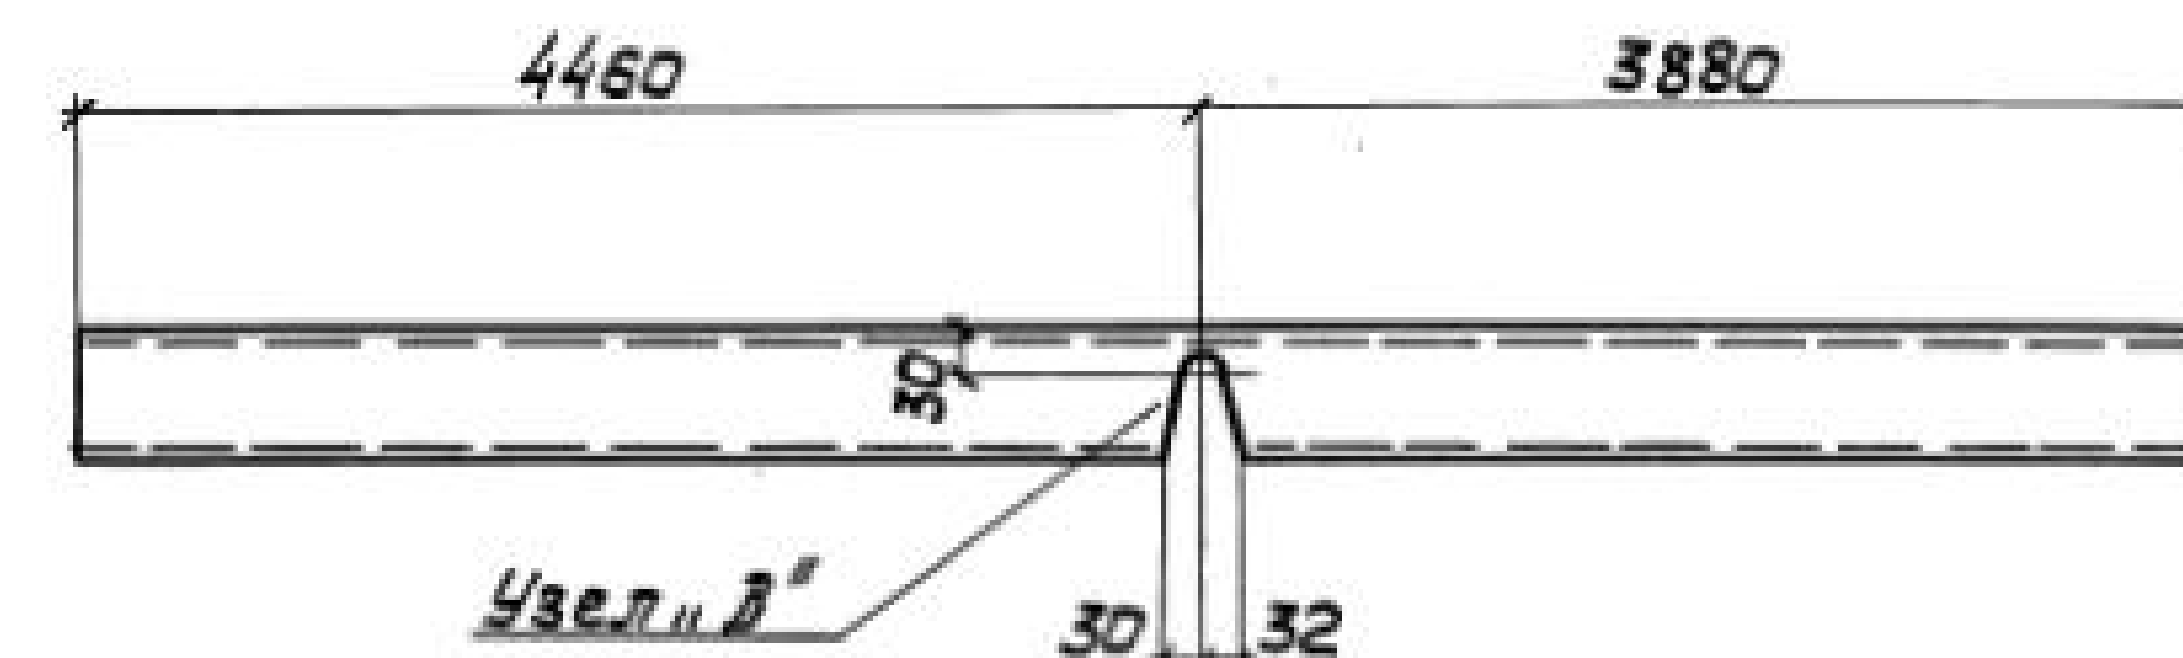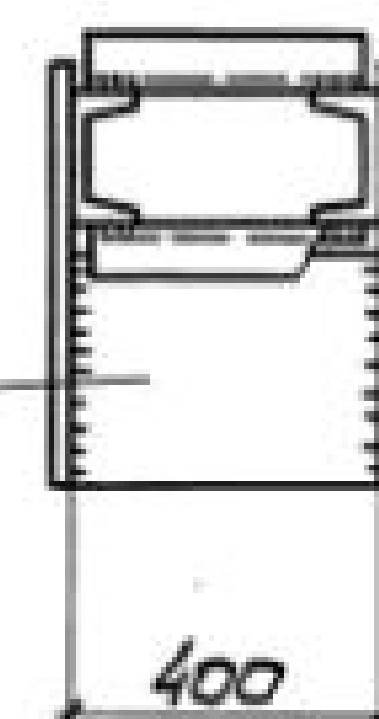

Сварные швы Таблица

Марка	Кол.	Тип утолщ шва	Длина, м	Тип	Примечание
BC73		Δ 8	2,3	—	342 Монтажный
		Δ 8	2,0	—	342 Заводской
		Δ 6	9,2	—	342 Заводской
		Δ 6	10,5	—	342 Монтажный
		Δ 4	12,7	—	342 Заводской

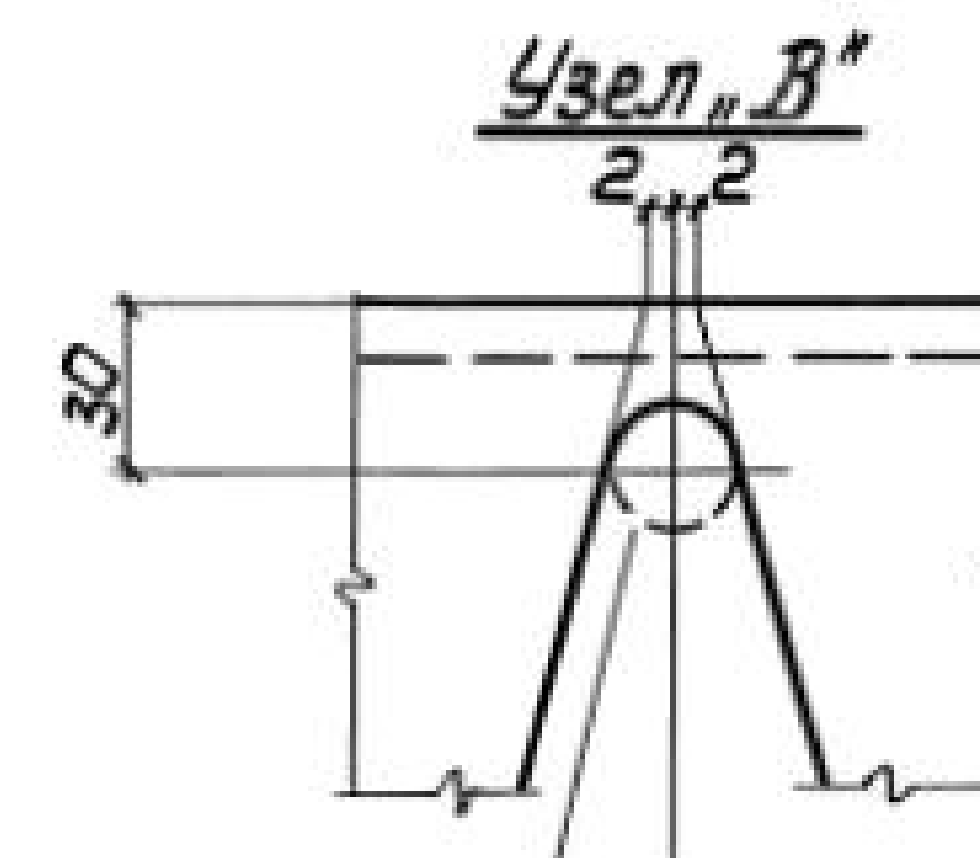

Отв. d=25 мм
сверлить до
резки швеллера

1. Все отверстия $\phi 23$ под болты М20.
2. Неоговоренные сварные швы $k=6$.
3. Неоговоренные обрезы 45.
4. Расчетную схему и геометрические размеры см. докум. 000.00769.

Директор	Шушановский	Шушановский
Гл. инж. ин.	Шушановский	Шушановский
Нач. отд.	Шушановский	Шушановский
Гл. констр.	Шушановский	Шушановский
Гл. инж. пр.	Санковский	Санковский
Бригадир	Немчинова	Немчинова
Нач. конт.	Немчинова	Немчинова
Проверил	Лукиш	Лукиш
Исполнил	Соколенко	Соколенко

14241-5.6-073.00

Связь BC73

Сталь BCт 3 кл 2

Стадия Масса Масштаб

Р

1298


1:50

Лист 1 Листов 2


ГПИ
УКРПРОЕКТСТАЛЬКОНСТРУКЦИЯ

Формат	Зона	Поз.	Обозначение	Наименование	Кол.	Примечание
			Сталь ВСтЗкп2	ГОСТ 380-71*		
				1.424.1-5.6-072.00		
				<u>Детали</u>		
				ГОСТ 8240-72		
Б4	1		1.424.1-5.6-072.01	Швеллер 12 $\ell = 11500$	2	239
Б4	2		1.424.1-5.6-072.02	Швеллер 12 $\ell = 8380$	2	174
Б4	3		1.424.1-5.6-072.03	Швеллер 12 $\ell = 8380$	8	174
Б4	4		1.424.1-5.6-072.04	Швеллер 8 $\ell = 2980$	4	84
Б4	5		1.424.1-5.6-072.05	Швеллер 6,5 $\ell = 390$	110	253
				ГОСТ 19903-74		
Б4	6		1.424.1-5.6-072.06	Полоса 10x300 $\ell = 320$	4	30
Б4	7		1.424.1-5.6-072.07	Полоса 8x380 $\ell = 800$	2	36
Б4	8		1.424.1-5.6-072.08	Полоса 8x240 $\ell = 460$	4	28
Б4	9		1.424.1-5.6-072.09	Полоса 8x240 $\ell = 530$	4	32
Б4	10		1.424.1-5.6-072.10	Полоса 8x180 $\ell = 400$	1	5
Б4	11		1.424.1-5.6-072.11	Полоса 8x80 $\ell = 100$	4	2
Б4	12		1.424.1-5.6-072.12	Полоса 8x80 $\ell = 340$	4	7
Б4	13		1.424.1-5.6-072.13	Полоса 8x120 $\ell = 295$	12	26
Б4	14		1.424.1-5.6-072.14	Полоса 8x120 $\ell = 320$	8	19
Б4	15		1.424.1-5.6-072.15	Полоса 10x130 $\ell = 400$	2	8
				<u>Стандартные изделия</u>		
Б4	16			Болт М20x40.58.00	20	4,38
				ГОСТ 15589-70*		
Б4	17			Гайка М20.4.00	20	1,25
				ГОСТ 15526-70*		
Б4	18			Шайба 20.04.00	20	0,46
				ГОСТ 11371-78		
			1.424.1-5.6-072.00			Лист 2

Формат	Зона	Поз.	Обозначение	Наименование	Кол.	Примечание
			Сталь ВСтЗкп2	ГОСТ 380-71*		
				1.424.1-5.6-073.00		
				<u>Детали</u>		
				ГОСТ 8240-72		
Б4	1		1.424.1-5.6-073.01	Швеллер 14 $\ell = 11500$	2	283
Б4	2		1.424.1-5.6-073.02	Швеллер 14 $\ell = 8340$	2	205
Б4	3		1.424.1-5.6-073.03	Швеллер 14 $\ell = 8340$	2	205
Б4	4		1.424.1-5.6-073.04	Швеллер 8 $\ell = 2950$	4	83
Б4	5		1.424.1-5.6-073.05	Швеллер 8 $\ell = 390$	106	292
				ГОСТ 19903-74		
Б4	6		1.424.1-5.6-073.06	Полоса 10x300 $\ell = 320$	4	30
Б4	7		1.424.1-5.6-073.07	Полоса 8x410 $\ell = 860$	2	44
Б4	8		1.424.1-5.6-073.08	Полоса 8x260 $\ell = 460$	4	30
Б4	9		1.424.1-5.6-073.09	Полоса 8x270 $\ell = 530$	4	33
Б4	10		1.424.1-5.6-073.10	Полоса 8x230 $\ell = 400$	1	6
Б4	11		1.424.1-5.6-073.11	Полоса 8x80 $\ell = 130$	4	3
Б4	12		1.424.1-5.6-073.12	Полоса 8x80 $\ell = 340$	4	8
Б4	13		1.424.1-5.6-073.13	Полоса 8x160 $\ell = 280$	12	34
Б4	14		1.424.1-5.6-073.14	Полоса 8x120 $\ell = 320$	8	19
Б4	15		1.424.1-5.6-073.15	Полоса 12x150 $\ell = 400$	2	11
				<u>Стандартные изделия</u>		
Б4	16			Болт М20x40.58.00	20	4,38
				ГОСТ 15589-70*		
Б4	17			Гайка М20.4.00	20	1,25
				ГОСТ 15526-70*		
Б4	18			Шайба 20.04.00	20	0,46
				ГОСТ 11371-78		
			1.424.1-5.6-073.00			Лист 2

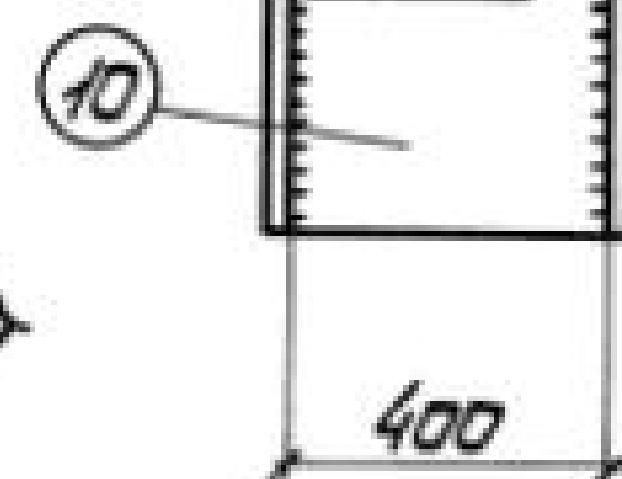

Отб. d = 25 мм
сверлить до
резки швеллера

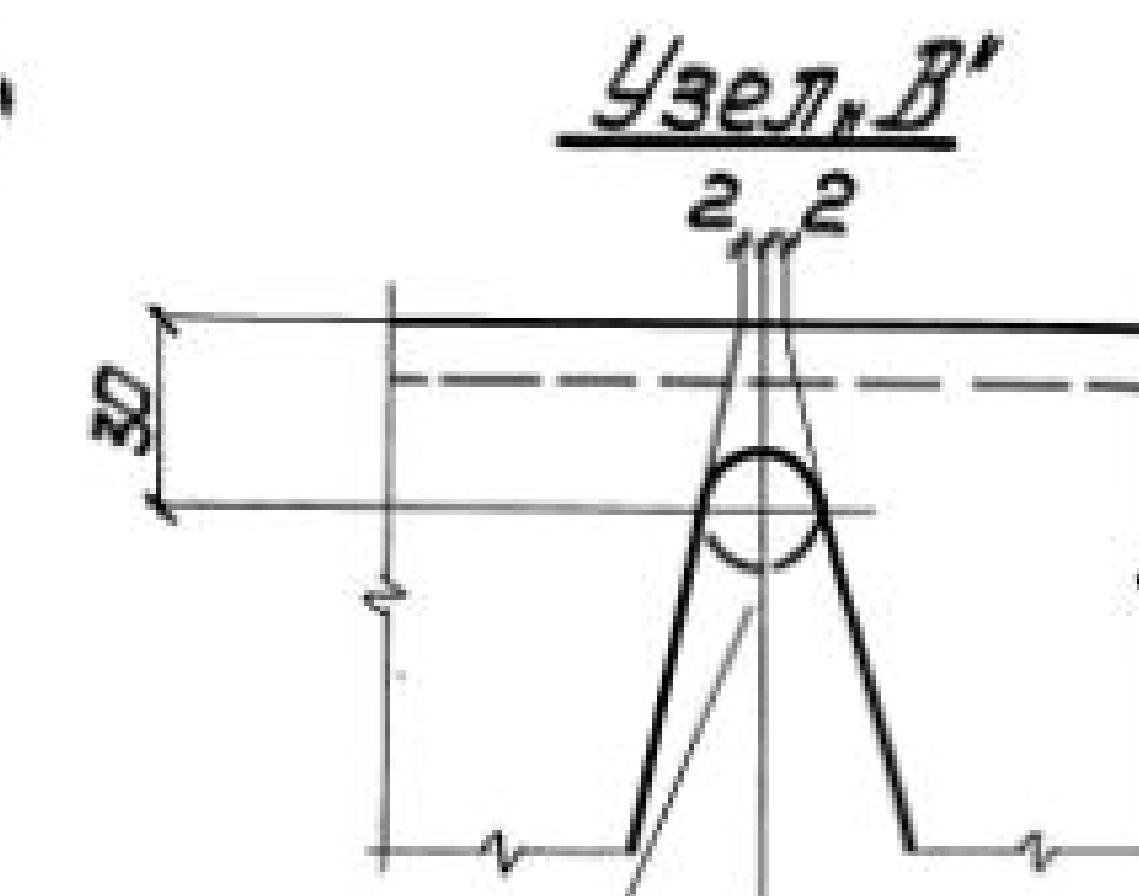

Сварные швы Таблица



Марка	Кол.	Тип толщ. шва	Длина, м		Тип электр.	Примечание
			из марки	общ.		
BC 74		△ 8	2,2	—	342	Заводской
		△ 8	2,9	—	342	Монтажный
		△ 6	10,1	—	342	Заводской
		△ 6	7,8	—	342	Монтажный
		△ 4	24,5	—	342	Заводской

1. Все отверстия $\varnothing 23$ под болты М20.
2. Неоговоренные сварные швы $h=6$.
3. Неоговоренные обрезы 45.
4. Работать совместно с докум. 000.00769.

Директор	Мининовский	В.М.
Гл.инж. ин.	Шутицкий	Шутицкий
Нач. отд.	Шайнун	Ш
Гл. констр.	Шопрон	Шопрон
Гл. инж. пр.	Сонковский	Сонковский
Бригадир	Немчинова	Кемин
Норм. контр.	Немчинова	Кемин
Проверил	Паляковский	Трун
Исполнил	Соколенко	Южук


1424.1-56-074.00

Связь ВС74	Сталь	Масса	Масштаб
	P	1422	1:50 1:15
	Лист 1 Листов 2		
Сталь ВСт3кп2	ГПИ УКРПРОЕКТАЛЬКОНСТРУКЦИЯ		

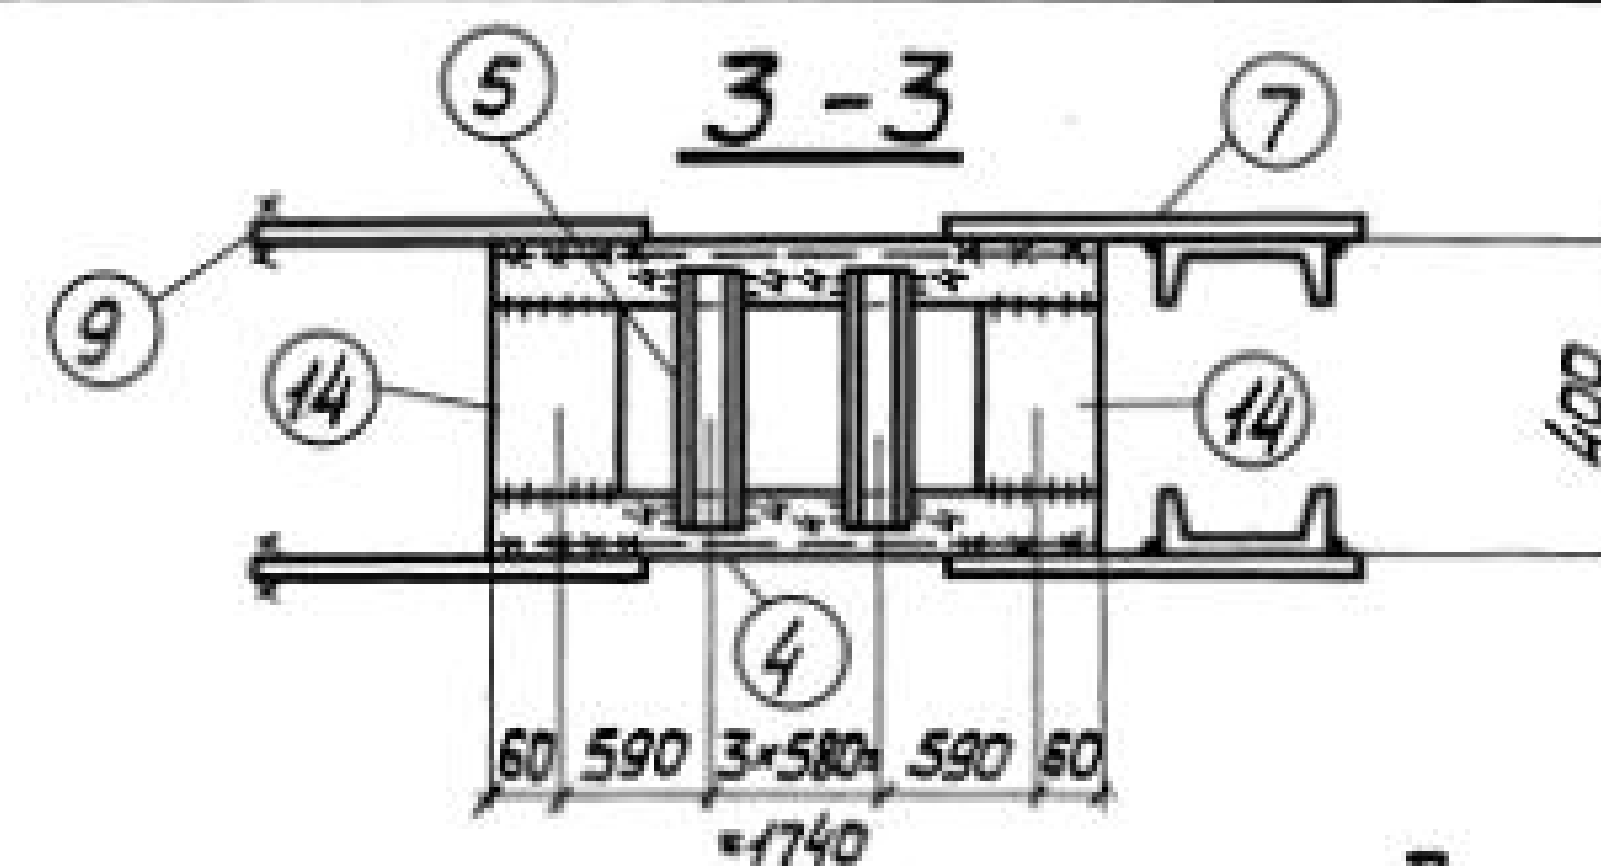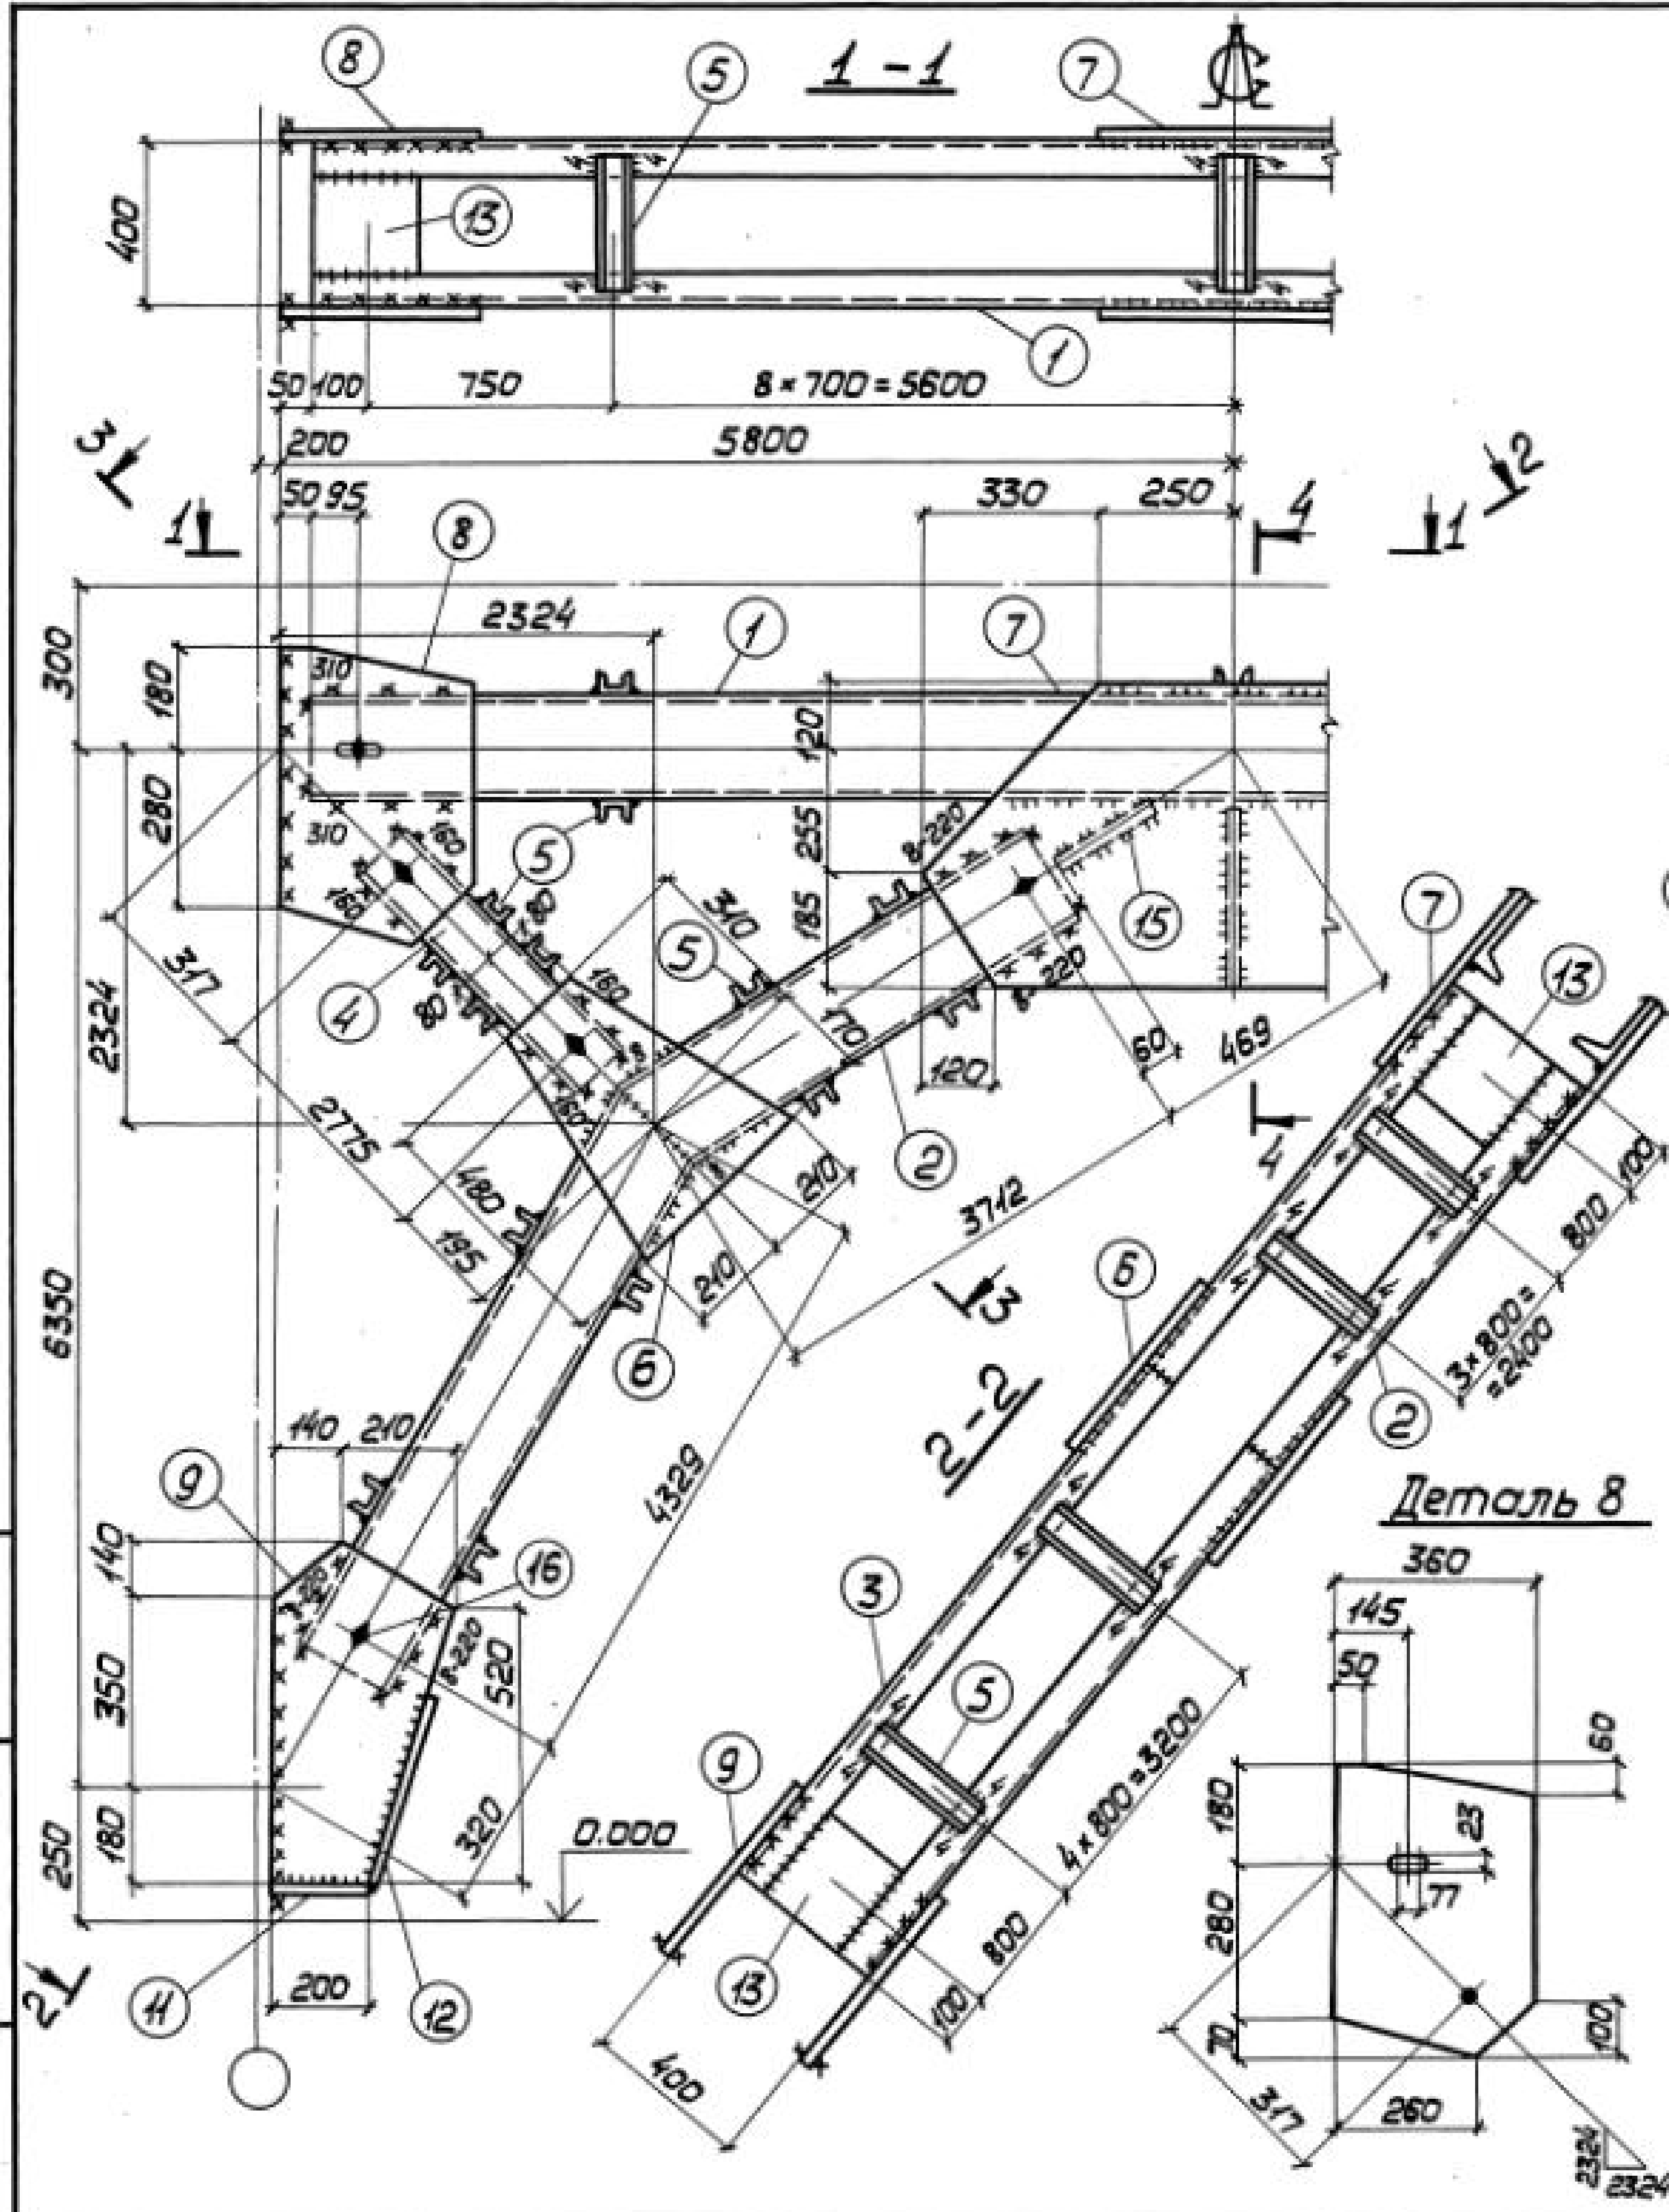


Деталь 2.3

4-4

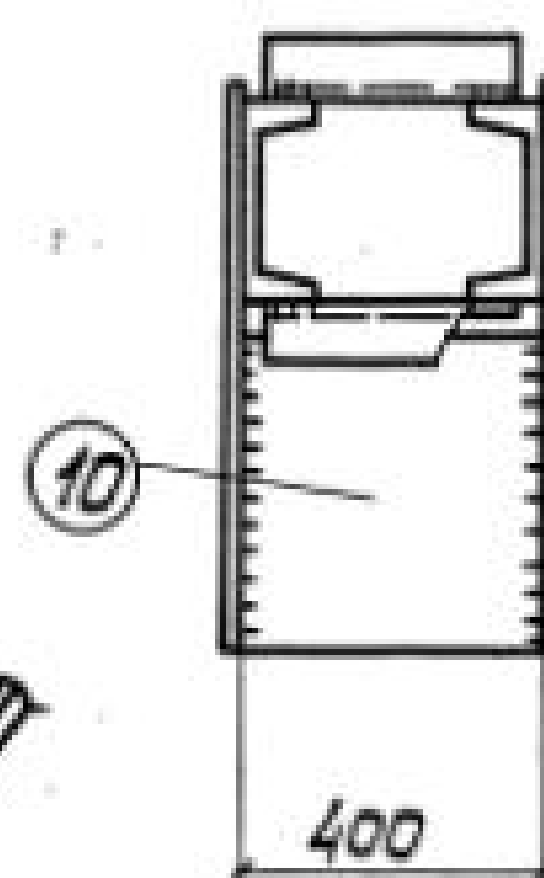

Узел "В"

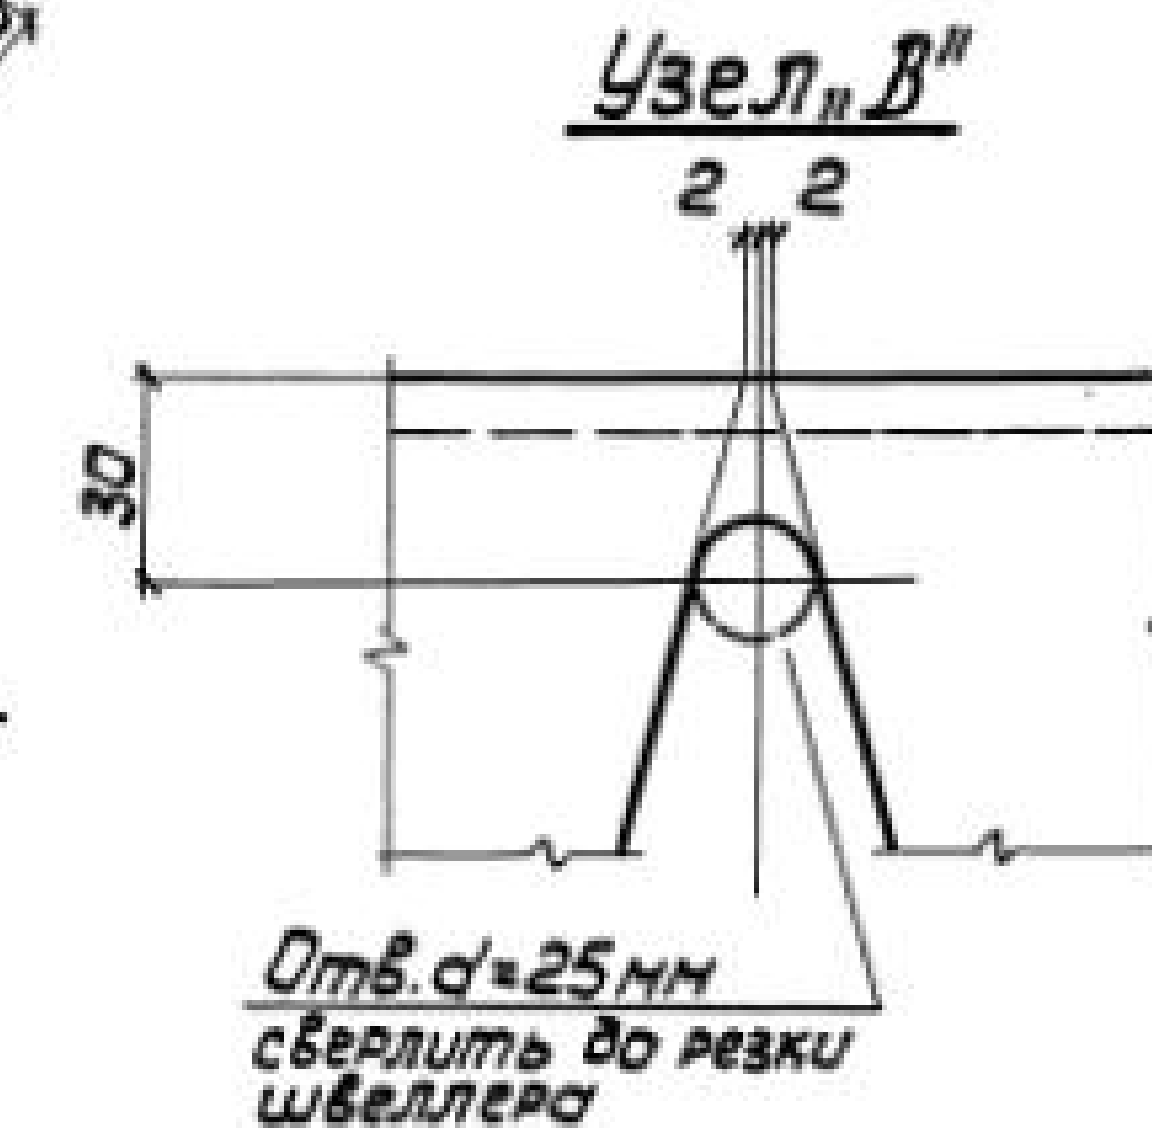

Узел "В"

Сварные швы Таблица

Марка	Кол.	Тип шва	Длина, м	Тип электр.	Примечание
BC75		Δ 8	3,0	—	Заводской
		Δ 8	3,5	—	Монтажный
		Δ 6	8,9	—	Монтажный
		Δ 6	16,5	—	Заводской
		Δ 4	19,5	—	Заводской

1. Все отверстия ф23 под болты М20.
2. Неоговоренные сварные швы $h=6$.
3. Неоговоренные обрезы 45.
4. Работать совместно с докум. 000.00769.

Директор	Шумицкий	
Гл. инж. и.к.	Шумицкий	
Нач. отд.	Шумицкий	
Гл. констр.	Шапран	
Гл. инж. пр.	Санковский	
бригадир	Немчинова	
Норм. контр.	Белая	
Проверил	Поляковский	
Исполнил	Соколенко	

14241-5.6-075.00



Связь BC75

Сталь BCт 3кл2


Стадия	Масса	Насштаб
P	1787	1:50 1:15
Лист 1	Листов 2	
ГПИ УКПРОЕКТСТАЛЬКОНСТРУКЦИЯ		

Формат	Зона	Поз.	Обозначение	Наименование	Кол.	Примечание
			Сталь ВСтЗкп2	ГОСТ 380-71*		
				1.424.1-5.6-074.00		
			<u>Детали</u>			
				ГОСТ 8240-72		
Б4	1		1.424.1-5.6-074.01	Швеллер 16 $\ell=11500$	2	327
Б4	2		1.424.1-5.6-074.02	Швеллер 16 $\ell=8300$	2	236
Б4	3		1.424.1-5.6-074.03	Швеллер 16 $\ell=8300$	2	236
Б4	4		1.424.1-5.6-074.04	Швеллер 10 $\ell=2920$	4	100
Б4	5		1.424.1-5.6-074.05	Швеллер 6,5 $\ell=390$	94	194
				ГОСТ 19903-74		
Б4	6		1.424.1-5.6-074.06	Полоса 12x360 $\ell=380$	4	51
Б4	7		1.424.1-5.6-074.07	Полоса 10x470 $\ell=980$	2	72
Б4	8		1.424.1-5.6-074.08	Полоса 10x300 $\ell=480$	4	45
Б4	9		1.424.1-5.6-074.09	Полоса 10x300 $\ell=580$	4	55
Б4	10		1.424.1-5.6-074.10	Полоса 10x270 $\ell=400$	1	9
Б4	11		1.424.1-5.6-074.11	Полоса 10x80 $\ell=170$	4	4
Б4	12		1.424.1-5.6-074.12	Полоса 10x80 $\ell=340$	4	8
Б4	13		1.424.1-5.6-074.13	Полоса 8x200 $\ell=270$	12	41
Б4	14		1.424.1-5.6-074.14	Полоса 8x150 $\ell=305$	8	18
Б4	15		1.424.1-5.6-074.15	Полоса 12x160 $\ell=400$	2	12
			<u>Стандартные изделия</u>			
Б4	16			Болт М20x40.58.00	20	4,38
				ГОСТ 15589-70*		
Б4	17			Гайка М20.4.00	20	1,25
				ГОСТ 15526-70*		
Б4	18			Шайба 20.04.00	20	0,46
				ГОСТ 11371-78		
					Лист	
14241-5.6-074.00					2	


Формат	Зона	Поз.	Обозначение	Наименование	Кол.	Примечание
			Сталь ВСтЗкп2	ГОСТ 380-71*		
				1.424.1-5.6-075.00		
			<u>Детали</u>			
				ГОСТ 8240-72		
Б4	1		1.424.1-5.6-075.01	Швеллер 20 $\ell=11500$	2	423
Б4	2		1.424.1-5.6-075.02	Швеллер 20 $\ell=8130$	2	302
Б4	3		1.424.1-5.6-075.03	Швеллер 20 $\ell=8200$	2	300
Б4	4		1.424.1-5.6-075.04	Швеллер 12 $\ell=2865$	4	119
Б4	5		1.424.1-5.6-075.05	Швеллер 6,5 $\ell=390$	86	200
				ГОСТ 19903-74		
Б4	6		1.424.1-5.6-075.06	Полоса 12x420 $\ell=480$	4	76
Б4	7		1.424.1-5.6-075.07	Полоса 10x560 $\ell=1160$	2	100
Б4	8		1.424.1-5.6-075.08	Полоса 10x360 $\ell=530$	4	60
Б4	9		1.424.1-5.6-075.09	Полоса 10x350 $\ell=670$	4	74
Б4	10		1.424.1-5.6-075.10	Полоса 10x320 $\ell=400$	1	10
Б4	11		1.424.1-5.6-075.11	Полоса 10x80 $\ell=200$	4	5
Б4	12		1.424.1-5.6-075.12	Полоса 10x80 $\ell=380$	4	10
Б4	13		1.424.1-5.6-075.13	Полоса 10x200 $\ell=245$	12	46
Б4	14		1.424.1-5.6-075.14	Полоса 10x120 $\ell=295$	8	30
Б4	15		1.424.1-5.6-075.15	Полоса 12x200 $\ell=400$	2	15
			<u>Стандартные изделия</u>			
Б4	16			Болт М20x40.58.00	20	4,38
				ГОСТ 15589-70*		
Б4	17			Гайка М20.4.00	20	1,25
				ГОСТ 15526-70*		
Б4	18			Шайба 20.04.00	20	0,46
				ГОСТ 11371-78		
					Лист	
14241-5.6-075.00					2	

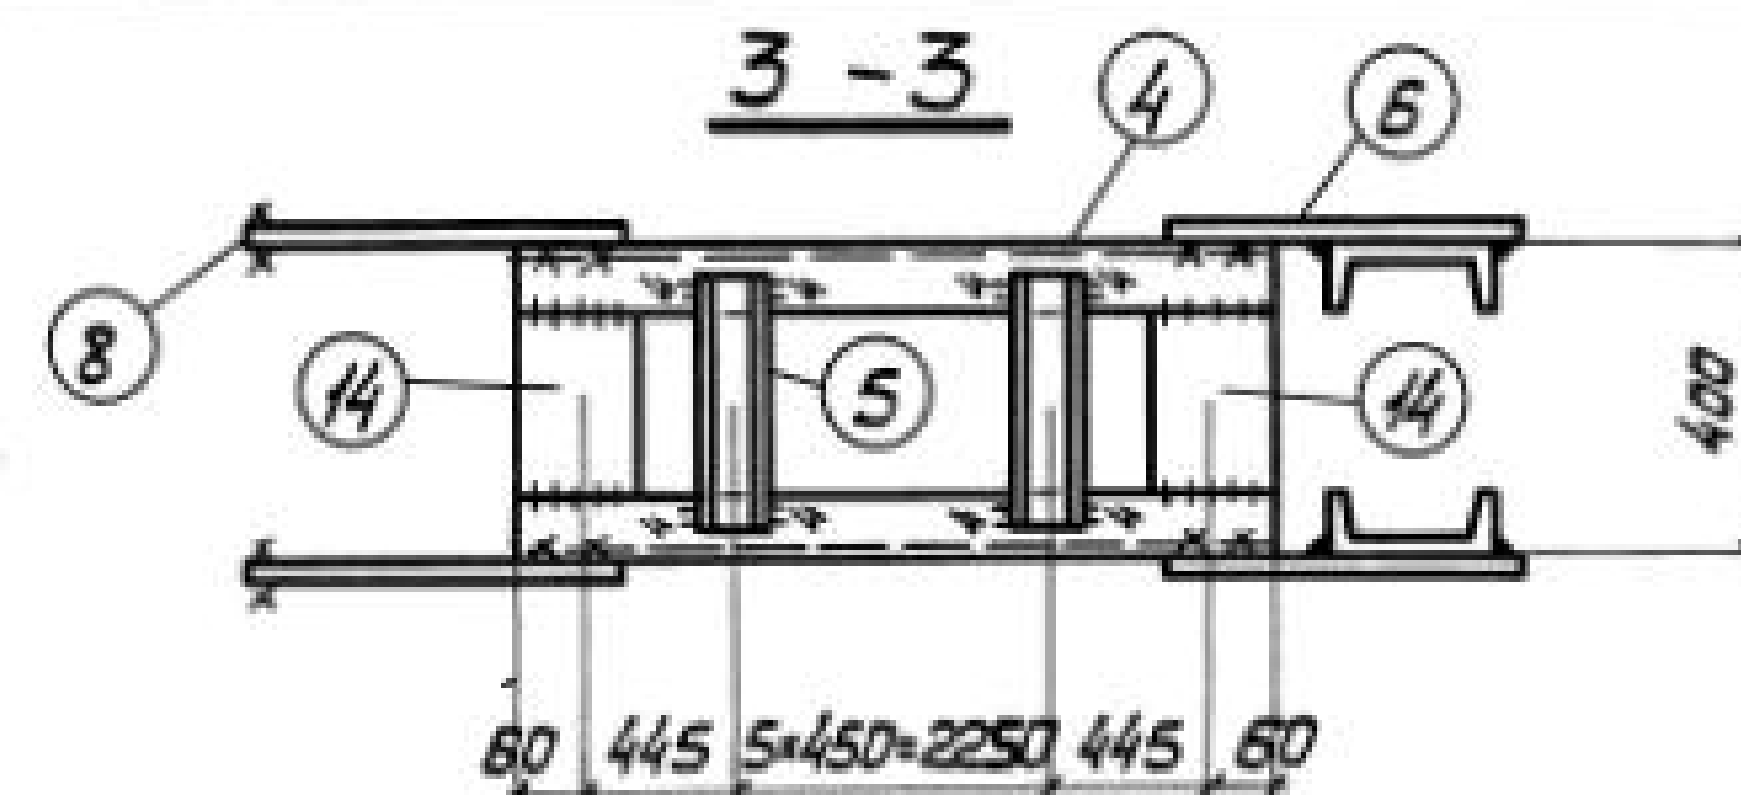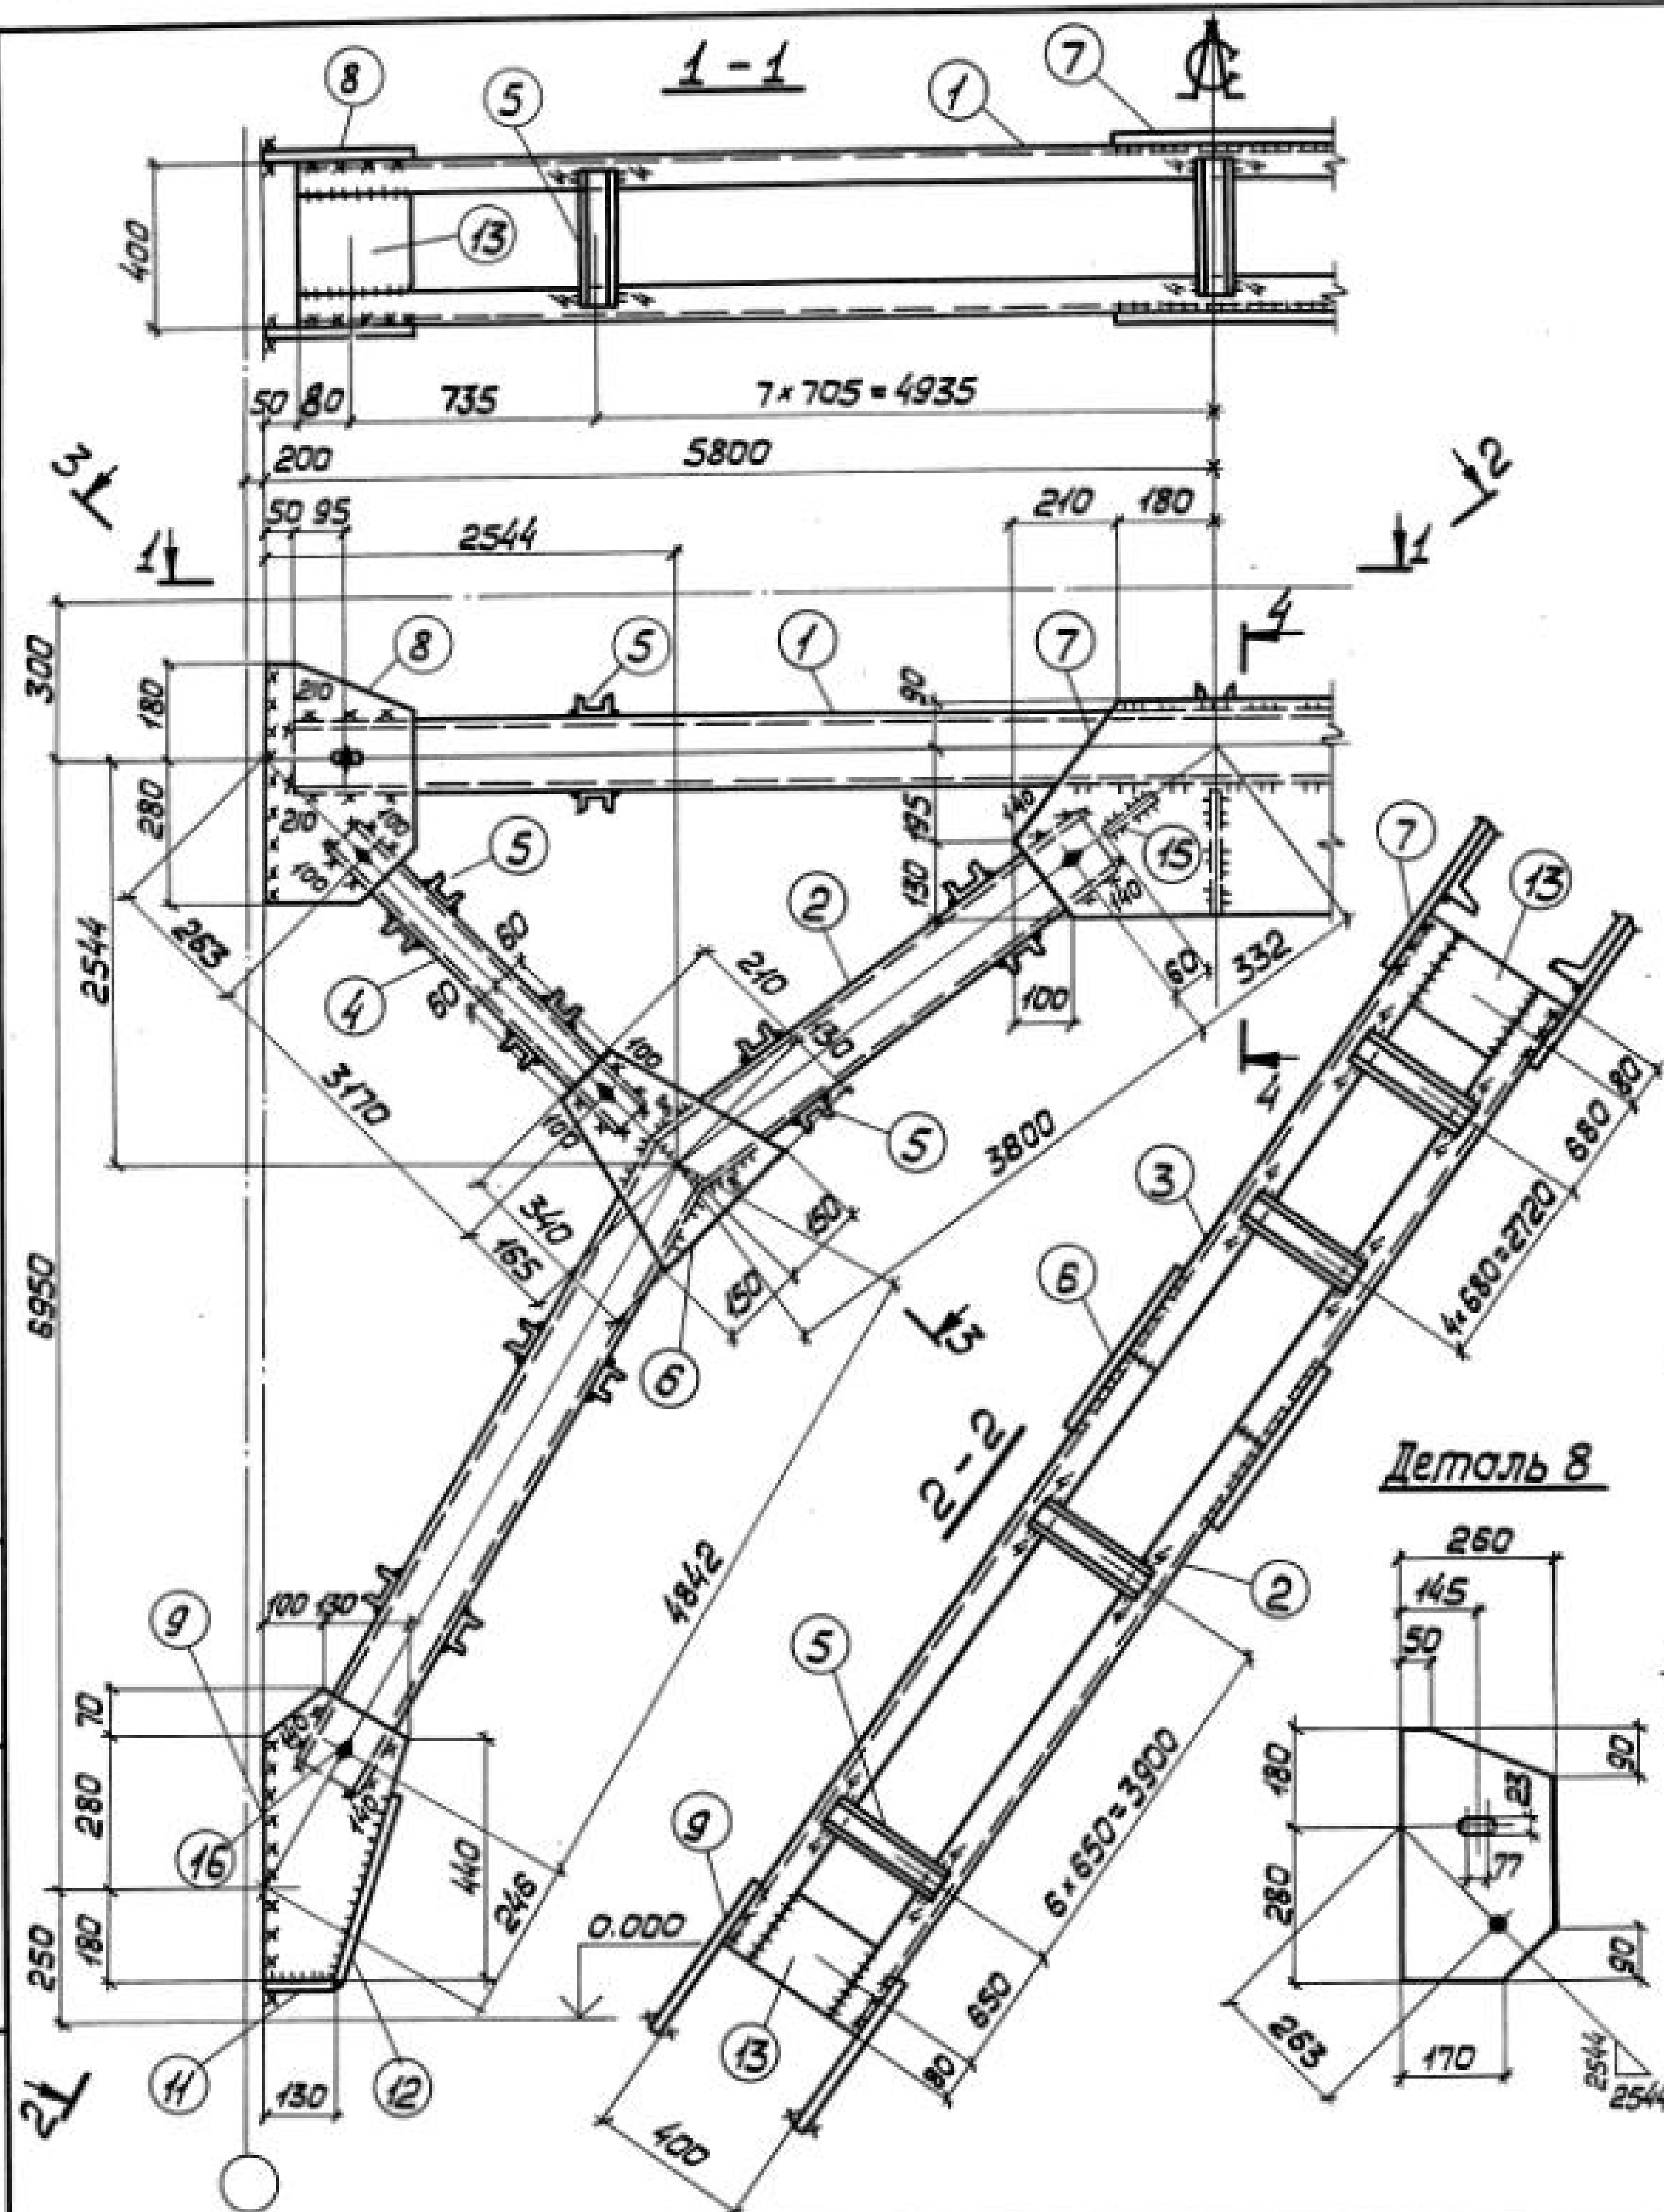


Деталь 2,3

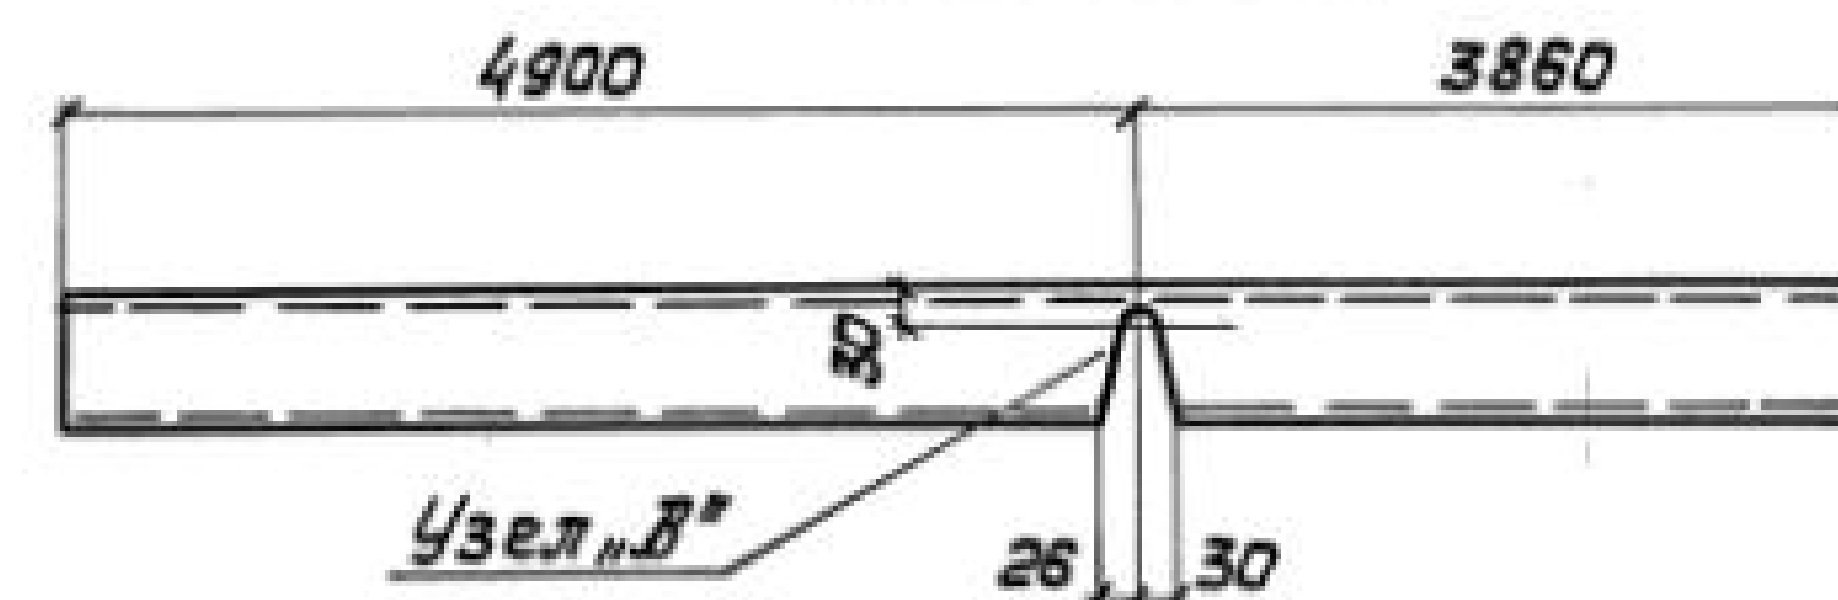

4-4

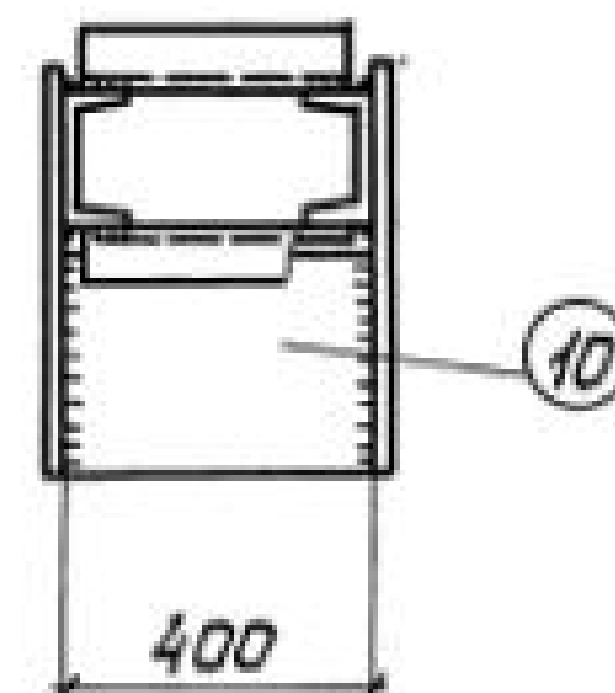


Узел В

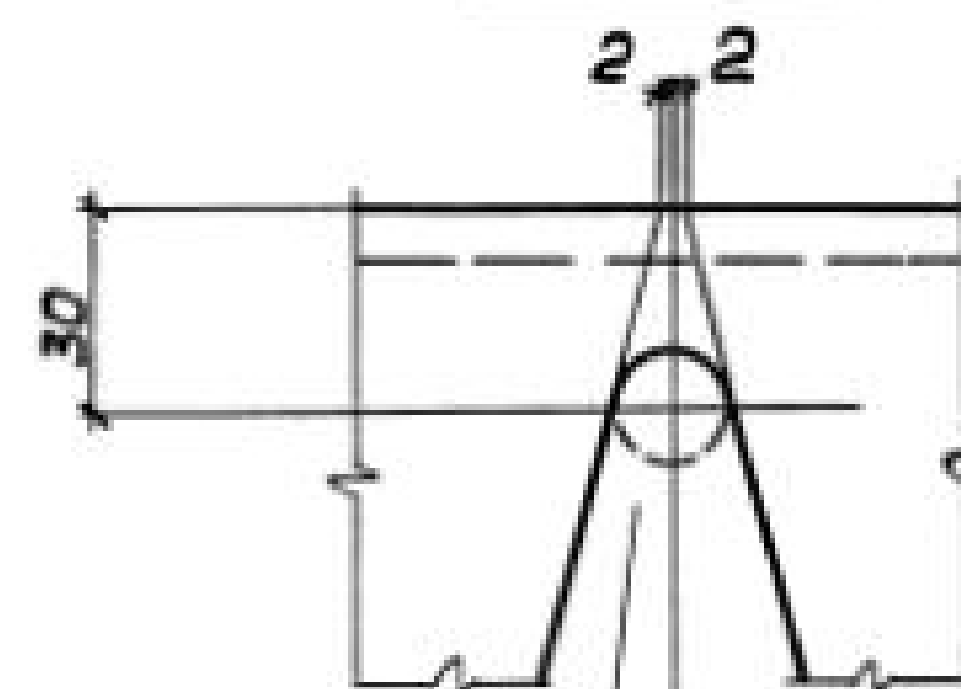

Отв. d=25 мм
сверлить до
резки швеллера

Деталь 8

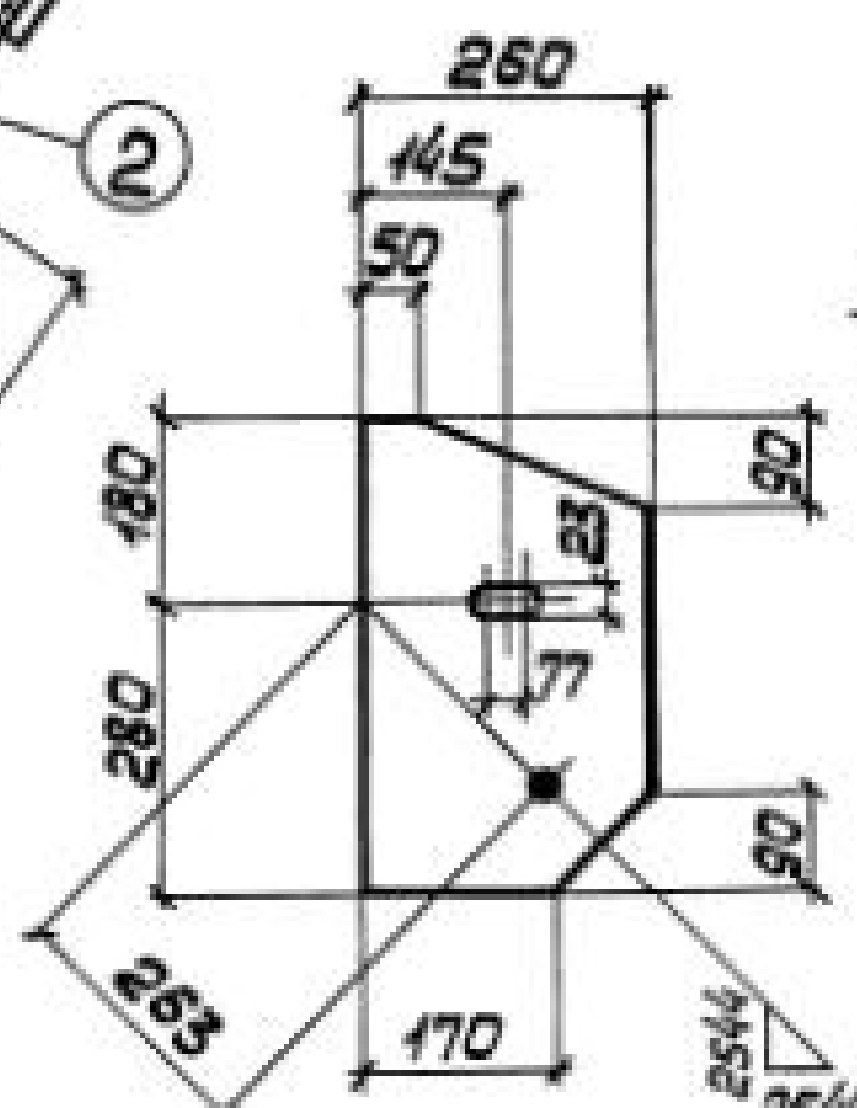

Сварные швы Таблица

Марка	Кол.	Тип и толщ. шва	Длина, м		Тип электр.	Примечание
			нормы	общ.		
BC76		Δ 6	12,6	—	342	Монтажный
		Δ 6	15,2	—	342	Заводской
		Δ 4	12,7	—	342	Заводской

1. Все отверстия $\phi 23$ под болты М20.
2. Неоговоренные сварные швы k=6.
3. Неоговоренные обрезы 45.
4. Расчетную схему и геометрические размеры см. докум. 000.00769.

14241-5.6-076.00

Директор Шимановский
Гл. инж. Шумицкий
Нач. отд. Шейнш
Гл. констр. Шапран
Гл. инж. п. Санковский
Бригадир Немчинова
Нач. конст. Немчинова
Проверил Белова
Исполнил Соколенко

Связь BC76

Статус Масса Масштаб

Р


1265

1:50

Лист 1 Листов 2

Сталь BCт 3 кл 2

ГПИ
УКРПРОЕКТАЛЬКОНСТРУКЦИЯ

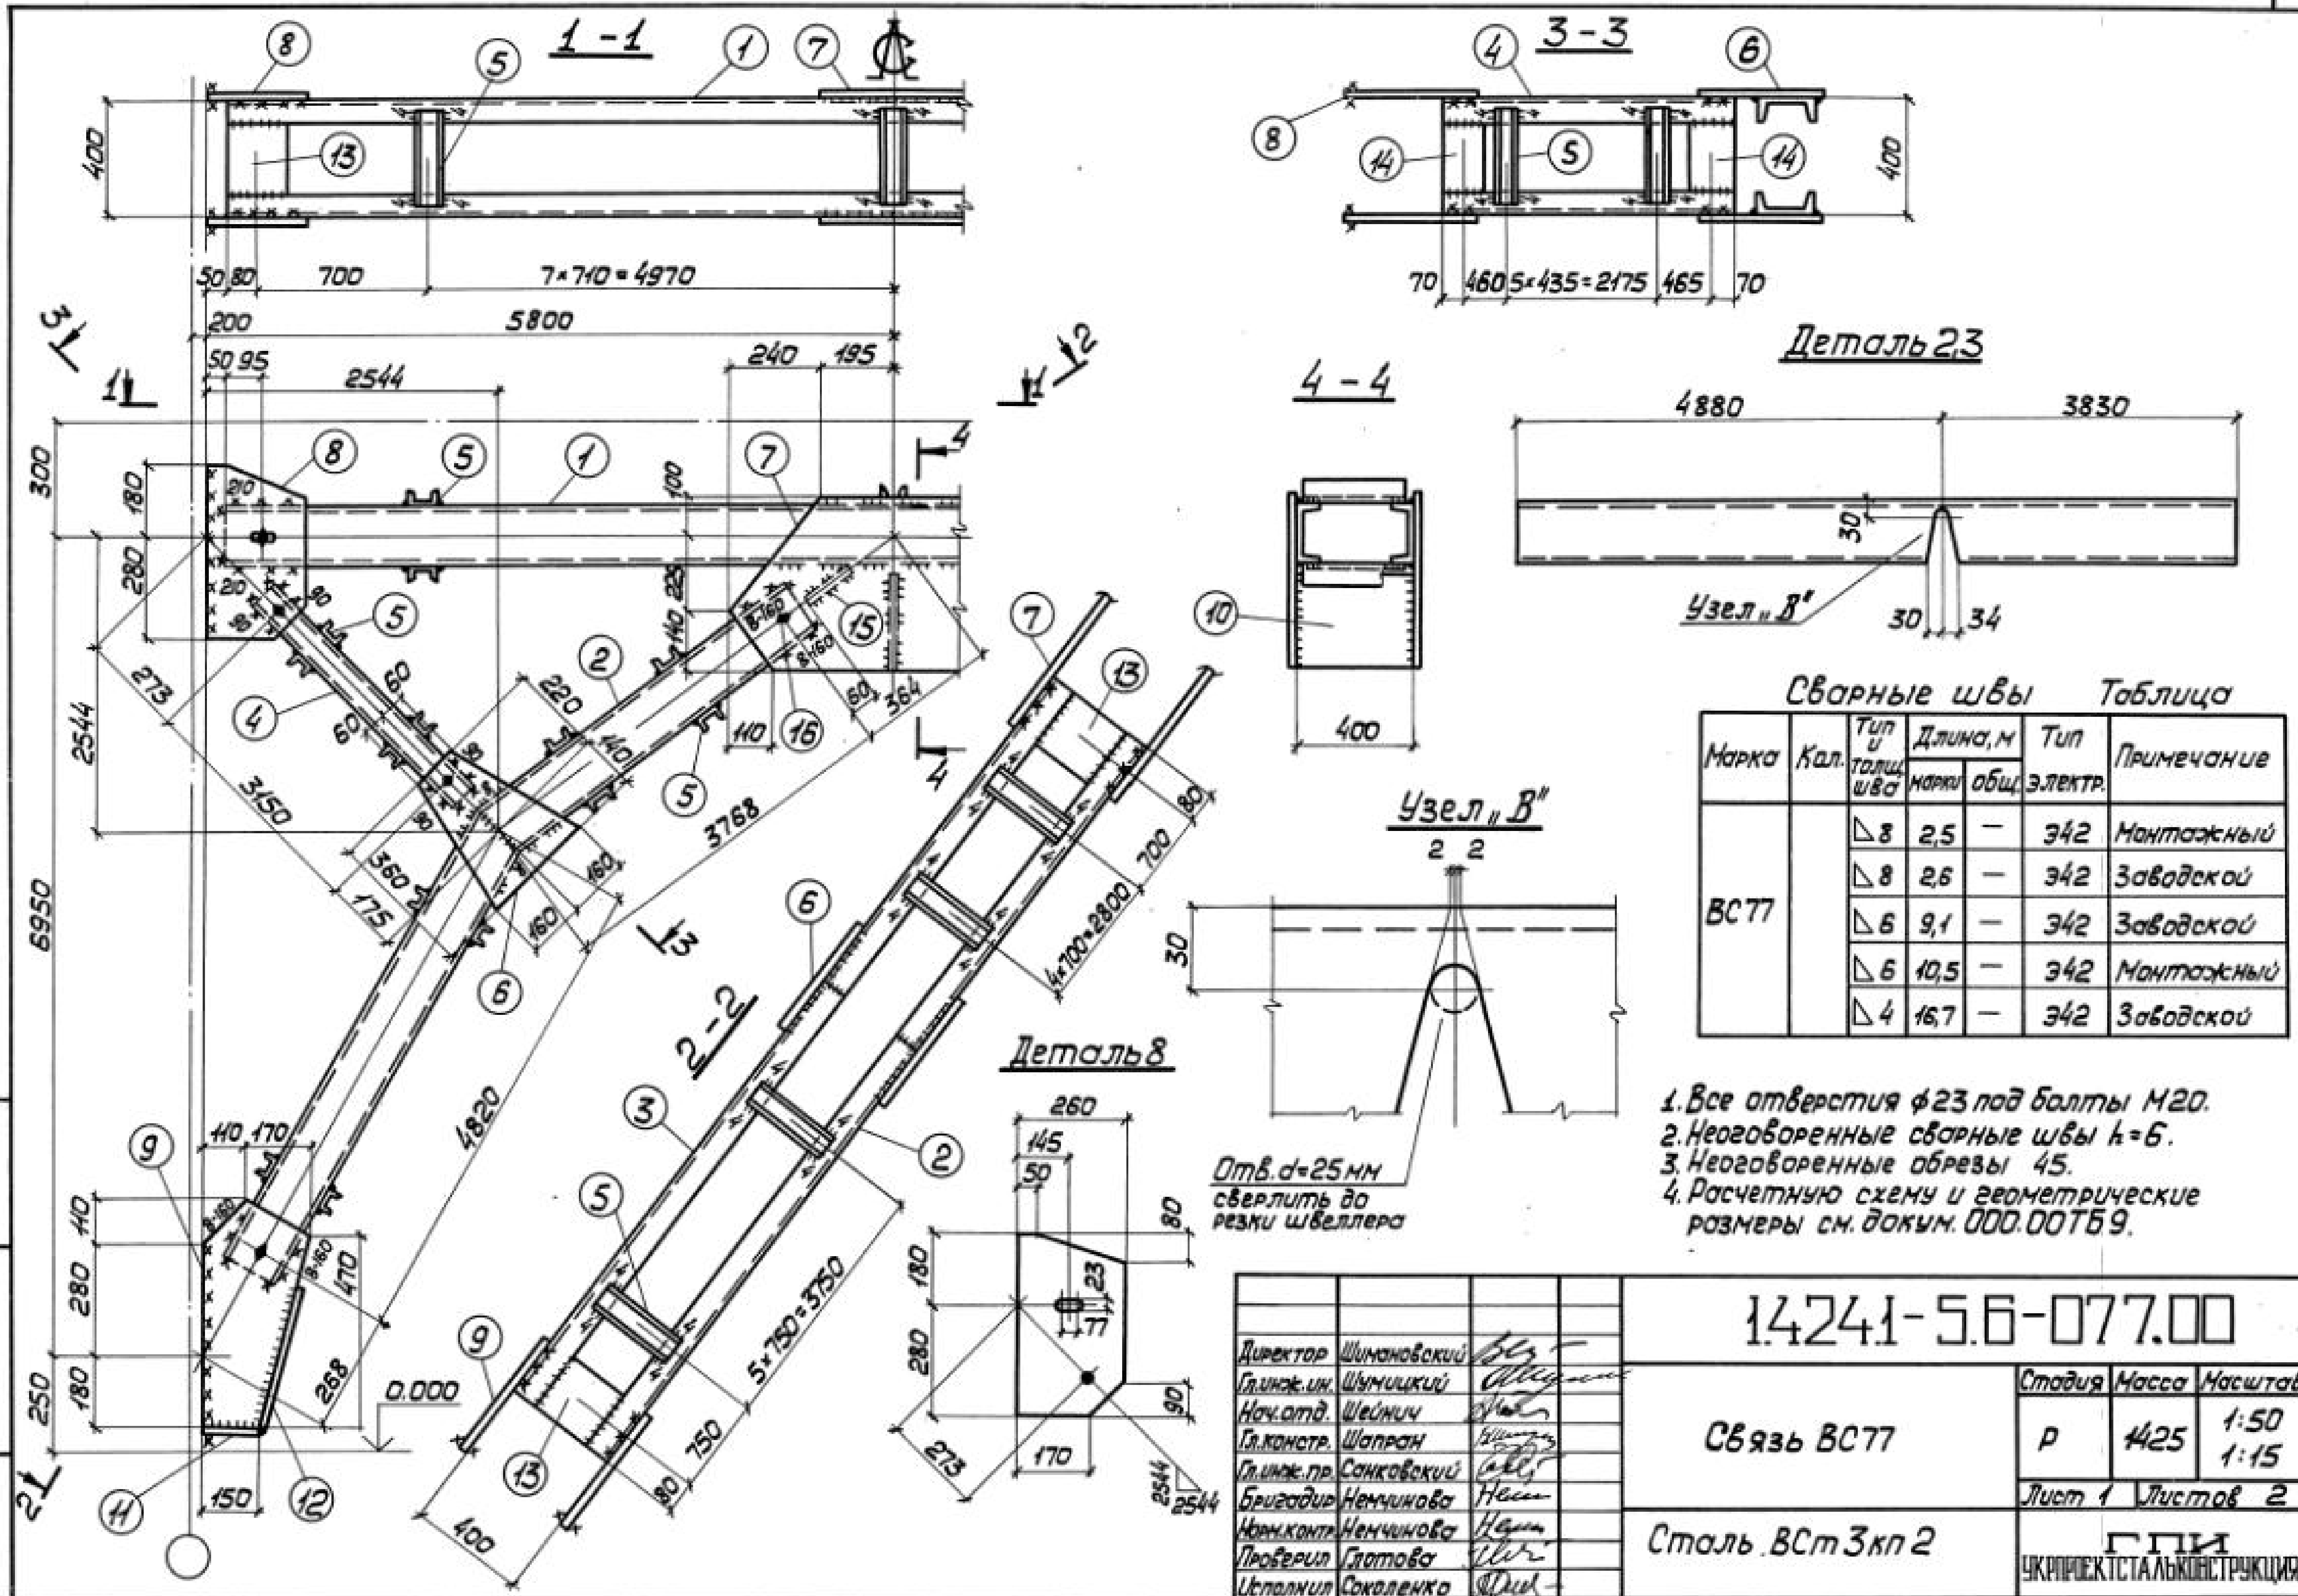

Формат	Зона	Поз.	Обозначение	Наименование	Кол.	Примечание
			Сталь ВСтЗкп2	ГОСТ 380-74*		
				1.424.1-5.6-076.00		
				<u>Детали</u>		
				ГОСТ 8240-72		
Б4		1	1.424.1-5.6-076.01	Швеллер 14 $\ell = 11500$	2	283
Б4		2	1.424.1-5.6-076.02	Швеллер 14 $\ell = 8760$	2	215
Б4		3	1.424.1-5.6-076.03	Швеллер 14 $\ell = 8760$	2	216
Б4		4	1.424.1-5.6-076.04	Швеллер 8 $\ell = 3260$	4	92
Б4		5	1.424.1-5.6-076.05	Швеллер 6,5 $\ell = 390$	102	235
				ГОСТ 19903-74		
Б4		6	1.424.1-5.6-076.06	Полоса 10x300 $\ell = 340$	4	32
Б4		7	1.424.1-5.6-076.07	Полоса 8x415 $\ell = 780$	2	41
Б4		8	1.424.1-5.6-076.08	Полоса 8x260 $\ell = 460$	4	30
Б4		9	1.424.1-5.6-076.09	Полоса 8x230 $\ell = 530$	4	33
Б4		10	1.424.1-5.6-076.10	Полоса 8x320 $\ell = 400$	1	8
Б4		11	1.424.1-5.6-076.11	Полоса 8x80 $\ell = 130$	4	3
Б4		12	1.424.1-5.6-076.12	Полоса 8x80 $\ell = 340$	4	7
Б4		13	1.424.1-5.6-076.13	Полоса 8x160 $\ell = 280$	12	24
Б4		14	1.424.1-5.6-076.14	Полоса 8x120 $\ell = 320$	8	26
Б4		15	1.424.1-5.6-076.15	Полоса 10x130 $\ell = 400$	2	8
				<u>Стандартные изделия</u>		
Б4		16		Болт М20x40.58.00	20	4,38
				ГОСТ 15589-70*		
Б4		17		Гайка М20.4.00	20	1,25
				ГОСТ 15526-70*		
Б4		18		Шайба 20.04.00	20	0,46
				ГОСТ 11371-78		
Инв.№ подл. Подпись и дата Взам.инв.№					Лист	
1424.1-5.6-076.00					2	

Формат	Зона	Поз.	Обозначение	Наименование	Кол.	Примечание
			Сталь ВСтЗкп2	ГОСТ 380-74*		
				1.424.1-5.6-077.00		
				<u>Детали</u>		
				ГОСТ 8240-72		
Б4		1	1.424.1-5.6-077.01	Швеллер 16 $\ell = 11500$	2	327
Б4		2	1.424.1-5.6-077.02	Швеллер 16 $\ell = 8710$	2	247
Б4		3	1.424.1-5.6-077.03	Швеллер 16 $\ell = 8710$	2	248
Б4		4	1.424.1-5.6-077.04	Швеллер 8 $\ell = 3240$	4	91
Б4		5	1.424.1-5.6-077.05	Швеллер 6,5 $\ell = 390$	98	225
				ГОСТ 19903-74		
Б4		6	1.424.1-5.6-077.06	Полоса 10x320 $\ell = 360$	4	36
Б4		7	1.424.1-5.6-077.07	Полоса 10x465 $\ell = 870$	2	63
Б4		8	1.424.1-5.6-077.08	Полоса 10x260 $\ell = 460$	4	38
Б4		9	1.424.1-5.6-077.09	Полоса 10x280 $\ell = 570$	4	50
Б4		10	1.424.1-5.6-077.10	Полоса 10x280 $\ell = 400$	1	11
Б4		11	1.424.1-5.6-077.11	Полоса 10x80 $\ell = 150$	4	4
Б4		12	1.424.1-5.6-077.12	Полоса 10x80 $\ell = 360$	4	9
Б4		13	1.424.1-5.6-077.13	Полоса 8x160 $\ell = 270$	12	32
Б4		14	1.424.1-5.6-077.14	Полоса 8x140 $\ell = 320$	8	19
Б4		15	1.424.1-5.6-077.15	Полоса 12x150 $\ell = 400$	2	11
				<u>Стандартные изделия</u>		
Б4		16		Болт М20x40.58.00	20	4,38
				ГОСТ 15589-70*		
Б4		17		Гайка М20.4.00	20	1,25
				ГОСТ 15526-70*		
Б4		18		Шайба 20.04.00	20	0,46
				ГОСТ 11371-78		
Инв.№ подл. Подпись и дата Взам.инв.№					Лист	
1424.1-5.6-077.00					2	

Вид профиля, ГОСТ, ТУ	Марка металла, ГОСТ	Обозначение и размер профиля	N по пор.	Код			Масса металла по маркам, кг											
				Марка металла	Вид профиля	Размера профиля	Вертикальные связи											
							BC1	BC2	BC3	BC4	BC5	BC6	BC7	BC8	BC9	BC10	BC11	BC12
Швеллеры с параллельными гранями полок ГОСТ 8240-72	ВСт3кп2 ГОСТ 380-71*	C 6,5	1	И240	26108	26124	63	63	63	63	63	63	63	63	63	129	106	110
		C 8	2	И240	26108	26132										192		203
		C 12	3	И240	26108	26158											281	
		C 16	4	И240	26108	26182	156	157		157	157		157		157			
		C 20	5	И240	26108	26239			205			202		202				
Сталь угловая равнопо- лочная по ГОСТ 8509-72*	ВСт3кп2 ГОСТ 380-71*	L 90×90×6	6	И240	21008	21113	222											
		L 90×90×7	7	И240	21008	21113		272										
		L 100×100×7	8	И240	21008	21113			301	323	434							
		L 100×100×8	9	И240	21008	21113							409		432			
		L 110×110×8	10	И240	21008	21113						422		448				
Сталь листовая горячекатанная ГОСТ 19903-74	ВСт3кп2 ГОСТ 380-71*	S 8	11	И240	71102	71110	58	52	66	57	61				55	85	124	80
		S 10	12	И240	71102	71110	5	5	5	5	5	95	82	94	5			
		S 12	13	И240	71102	71110	25	25	25	25	25	25	25	25	25			
Итого стали							529	574	665	630	745	807	736	832	737	406	511	393
Итого стали с учетом 1% на массу наплавленного металла							534	580	672	636	752	815	743	840	744	410	516	397
Всего стали, приведенной к классу С 38/23							534	580	672	636	752	815	743	840	744	410	516	397

Ш. № подл. Подпись и дата

Директор	Шумицкий	
Гл. инж. ин.	Шумицкий	
Нач. отд.	Шеиниц	
Гл. констр.	Шопран	
Гл. инж. пр.	Сайковский	
Бригадир	Ненчинова	
Проверил	Матвеев	
Исполнил	Шкробот	

1.424.1-5.6-078.00

 Спецификация
стали

Страница	Лист	Листов
Р	1	1

 ГПИ
УКПРОЕКТСТАЛЬКОНСТРУКЦИЯ

Вид профиля, ГОСТ, ТУ	Марка металла, ГОСТ	Обозначение и размер профиля	N по пор	Код			Масса металла по маркам, кг											
				Марка металла	Вид профиля	Размера профиля	Вертикальные связи											
							ВС 13	ВС 14	ВС 15	ВС 16	ВС 17	ВС 18	ВС 19	ВС 20	ВС 21	ВС 22	ВС 23	ВС 24
Швеллеры с параллельными гранями полок ГОСТ 8240 - 72	Вст 3 кл 2 ГОСТ 380 - 71*	С 6,5	14	11240	26108	26124	106	110	115		133			126	126	126	126	
		С 8	15	11240	26108	26132				129		112	134					
		С 12	16	11240	26108	26158	297	313	330		349							
		С 14	17	11240	26108	26166							431					
		С 16	18	11240	26108	26182				377		472		313			314	
		С 20	19	11240	26108	26239									406	407		
		С 22	20	11240	26108	26255												
Сталь угловая нерав- нополющная по ГОСТ 8510 - 72		С 110 × 70 × 6,5	21	11240	22004	22233												
															950			
Сталь угловая равнопо- лющная по ГОСТ 8509 - 72 *	Вст 3 кл 2 ГОСТ 380-71*	С 110 × 110 × 8	22	11240	21008	21113								1971			1040	
		С 125 × 125 × 8	23	11240	21008	21113												235
		С 125 × 125 × 9	24	11240	21008	21113												
		С 140 × 140 × 9	25	11240	21008	21113									1567			
		С 180 × 110 × 10	26	11240	21008	21113												
Сталь листовая горяче- катанная по ГОСТ 19903 - 74	Вст 3 кл 2 ГОСТ 380-71*	С 8	27	11240	71102	71110	120	110	113		119		126	140	125	141	115	24
		С 10	28	11240	71102	71110				182		186		9	9	9	9	
		С 12	29	11240	71102	71110								51	51	51	51	
Итого стали							523	533	558	698	601	770	620	2610	2239	1684	1655	259
Итого стали с учетом 1% на массу наплавленного металла							528	538	564	705	607	778	626	2636	2261	1700	1671	259
Всего стали, приведенной к классу С 38/23							528	538	564	705	607	778	626	2636	2261	1700	1671	262

Учт. и подл. Подп. и дата

14241-56-078. 00

Лист
219136 120
Копировал Лаш.

формат А3

Вид профиля, ГОСТ, ТУ	Марка металла, ГОСТ	Обозначение и размер профиля	N по пор.	Код			Масса металла по маркам, кг											
				Марка металла	Вид профиля	Размер профиля	Вертикальные связи											
							BC25	BC26	BC27	BC28	BC29	BC30	BC31	BC32	BC33	BC34	BC35	BC36
Швеллеры с параллельными гранями полок ГОСТ 8240 - 72	В ст 3 кл 2 ГОСТ 380 - 71*	С 6.5	30	11240	26108	26124	126		126	126	126			134	134	134	134	134
		С 8	31	11240	26108	26132												
		С 14	32	11240	26108	26166											648	
		С 16	33	11240	26108	26182	312		315		312			327	327	327		747
		С 18	34	11240	26108	26212												
		С 20	35	11240	26108	26239												
		С 22	36	11240	26108	26255				462								
Сталь угловая неравнополочная ГОСТ 8510 - 72	В ст 3 кл 2 ГОСТ 380 - 71*	Л 110х70х6.5	37	11240	22004	22233												
		Л 140х90х8	38	11240	22004	22250									400	421		
Сталь угловая равно- полочная по ГОСТ 8509 - 72*	В ст 3 кл 2 ГОСТ 380 - 71*	Л 80х80х6	39	11240	21008	21113									99	106		
		Л 90х90х6	40	11240	21008	21113						198,6	204,4				111	110
		Л 75х75х5	41	11240	21008	21113								73				
		Л 110х110х8	42	11240	21008	21113	1052		1110					361				
		Л 125х125х8	43	11240	21008	21113				1321								
		Л 140х140х9	44	11240	21008	21113		287			1725							
		Л 125х125х9	45	11240	21008	21113												
Сталь листовая порячекатанная по ГОСТ 19903 - 74	В ст 3 кл 2 ГОСТ 380 - 71*	S 8	46	11240	71102	71110	125	27	129	139	143	23,7	24,4	85	79	79	98	
		S 10	47	11240	71102	71110	4		9	9	9			4	4	4	4	153
		S 12	48	11240	71102	71110	57		50	51	51			25	25	25	25	
Итого стали							1676	314	1739	2128	2366	222	229	1009	1068	1096	1020	1144
Итого стали с учетом 1% на массу наплавленного металла							1692	317	1756	2149	2390	225	231	1019	1079	1107	1030	1155
Всего стали приведенной к классу С 38/23							1692	317	1756	2149	2390	225	231	1019	1079	1107	1030	1155
1.424.1-5.6-078.00																		Лист 3

Вид профиля, ГОСТ, ТУ	Марка металла, ГОСТ	Обозначение и размер профиля	N по пор	Код			Масса металла по маркам, кг											
				Масса металла	Вид профиля	Размера профиля	Вертикальные связи											
							BC37	BC38	BC39	BC40	BC41	BC42	BC43	BC44	BC45	BC46	BC47	BC48
Швеллеры с параллельными гранями полок ГОСТ 8240 - 72	Вст 3 кл 2 ГОСТ 380-71*	С 6,5	49	11240	26108	26124	134	134	134	134	134	134	134	134			249	239
		С 8	50	11240	26108	26132											119	118
		С 12	51	11240	26108	26158											362	
		С 14	52	11240	26108	26166												427
		С 16	53	11240	26108	26182	772	445	797	826							327	327
		С 18	54	11240	26108	26212		375			976	1008						
		С 20	55	11240	26108	26239							1174	1211				
		С 22	56	11240	26108	26255												
Сталь угловая равнополочная ГОСТ 8509 - 72*	Вст.3 кл 2 ГОСТ 380-71*																	
		С 100 × 100 × 7	57	11240	21008	21113	172	171	182									
		С 110 × 110 × 8	58	11240	21008	21113				240						321,5	327,2	
		С 125 × 125 × 8	59	11240	21008	21113							312	331				
		С 110 × 110 × 7	60	11240	21008	21113					226	232						
Сталь листовая горячекатанная ГОСТ 19903-74	Вст 3 кл 2 ГОСТ-380-71*	С 8	61	11240	71102	71110									28,3	31,6	147	42
		С 10	62	11240	71102	71110	143	150	145	146	147	150	153	155				163
Итого стали							1221	1275	1258	1346	1483	1524	1773	1831	359,8	358,8	1236	1326
Итого стали с учетом 1% на массу наплавленного металла							1233	1288	1271	1359	1498	1539	1791	1849	363,3	362,4	1248	1339
Всего стали приведенного к классу 38/23							1233	1288	1271	1359	1498	1539	1791	1849	363,3	362,4	1248	1339

1.424.1-5.6-078.00

Лист
4

Вид профиля, ГОСТ, ТУ	Марка металла, ГОСТ	Обозначение и размер профиля	N по пор	Код			Масса металла по маркам, кг											
				Марки металла	Виды профиля	Размеры профиля	Вертикальные связи											
							BC 49	BC 50	BC 51	BC 52	BC 53	BC 54	BC 55	BC 56	BC 57	BC 58	BC 59	BC 60
Швеллеры с параллельными гранями полок ГОСТ 8240 - 72	ВСт 3 кл 2 ГОСТ 380-71 *	С 6.5	63	11240	26108	26124	239	233	271	253	295	261	262	322	281	253	299	253
		С 8	64	11240	26108	26132					133			140				
		С 10	65	11240	26108	26140	153	153	160	160		169	168		178	177	186	185
		С 12	66	11240	26108	26158	381				641			661				
		С 14	67	11240	26108	26166	283	450	757			781			522		547	
		С 16	68	11240	26108	26182		327		872			900		327		327	
		С 18	69	11240	26108	26212										1063		1096
		С 22																
Сталь угловая равнополочная ГОСТ 8509 - 72*	ВСт 3 кл 2 ГОСТ 380-71*																	
		Л 125 x 125 x 8		11240	21008	21113												
Сталь листовая горя- чекатанная ГОСТ 19903 - 74	ВСт 3 кл 2 ГОСТ 380-71*	S 8	70	11240	71102	71110	157	42	166	41	146	171	41	165	156		169	
		S 10	71	11240	71102	71110		168		181			173			260		259
Итого стали							1213	1373	1354	1507	1215	1402	1544	1288	1464	1753	1526	1793
Итого стали с учетом 1% на массу наплавленного металла							1225	1390	1367	1522	1227	1416	1559	1300	1478	1770	1543	1810
Всего стали приведенной к классу с 38/23							1225	1390	1367	1522	1227	1416	1559	1300	1478	1770	1543	1810

Инв. № подл. Подп. и дата
Взам. инв.

1424.1-5.6-078.00

Лист
5

Вид профиля, ГОСТ, ТУ	Марка металла, ГОСТ	Обозначение и размер профиля	N по пор	Код			Масса металла по маркам, кг												
				Марки металла	Вид профиля	Размера профиля	Вертикальные связи												
							ВС 61	ВС 62	ВС 63	ВС 64	ВС 65	ВС 66	ВС 67	ВС 68	ВС 69	ВС 70	ВС 71	ВС 72	
Швеллеры с параллельны- ми гранями полос по ГОСТ 8240-72	Вст 3 кл 2 ГОСТ 380-71*	С 6.5	72	11240	26108	26124	179	152	216	202	161	235	170	244	226	198		253	
		С 8	73	11240	26108	26132			58			66		75			182	84	
		С 10	74	11240	26108	26140	58			68			79		90	90			
		С 12	75	11240	26108	26158		69	332		79	316		571				587	
		С 14	76	11240	26108	26166	615		239			283			673		124		
		С 16	77	11240	26108	26182				727			751			775			
		С 18	78	11240	26108	26212		808			833								
		С 22	79	11240	26108	26255											1131		
Сталь листо- вая горячекатан- ная ГОСТ 19903-74	Вст 3 кл 2 ГОСТ 380-71*	S 8	80	11240	71102	71110	56	63	203	59	64	179	59	184	60	69		155	
		S 10	81	11240	71102	71110	235	293	34	245	289	36	240		172	216	65	38	
		S 12	82	11240	71102	71110	60	88		68	82		60	36	46	60	407		
		S 14	83	11240	71102	71110											123		
Итого стали							1203	1473	1082	1369	1508	1115	1359	1110	1267	1408	2023	1117	
Итого стали с учетом 1% на массу наплавленного металла							1215	1487	1092	1382	1523	1126	1372	1121	1280	1422	2053	1128	
Всего стали приведенной к классу с 38/23							1215	1487	1092	1382	1523	1126	1372	1121	1280	1422	2053	1128	

Швеллеры с параллельными гранями

Вид профиля, ГОСТ, ТУ	Марка металла, ГОСТ	Обозначение и размер профиля	N по пор.	Код			Масса металла по маркам, кг				
				Масса металла	Вид профиля	Размера профиля	Вертикальные связи				
							BC 73	BC 74	BC 75	BC 76	BC 77
Швеллеры с параллельными гранями полок по ГОСТ 8240-72	Вст 3 кл 2 ГОСТ 380-71*	С 6.5	84	11240	26 108	26 124		194	200	235	225
		С 8	85	11240	26 108	26 132	375			92	91
		С 10	86	11240	26 108	26 140		100			
		С 12	87	11240	26 108	26 158			119		
		С 14	88	11240	26 108	26 166	693			714	
		С 16	89	11240	26 108	26 182		799			822
		С 20	70	11240	26 108	26 239			1025		
Сталь листовая горячекатанная ГОСТ 19903-74	Вст 3 кл 2 ГОСТ 380-71*	S 8	71	11240	71102	71110	177	59		172	51
		S 10	72	11240	71102	71110	30	193	335	40	211
		S 12	73	11240	71102	71110	11	63	91		11
Итого стали							1286	1408	1770	1253	144
Итого стали, с учетом 1% на массу наплавленного металла							1298	1422	1787	1265	1425
Всего стали приведенного к классу С 38/23							1298	1422	1787	1265	1425

Уч. № 1000. Подп. и дата. Взам. инв. №

1.424.1-5.6-078.00

Лист
7

19136

(125)

Очерк № 11.12.1971

Копировал Лазарь

Формат А3